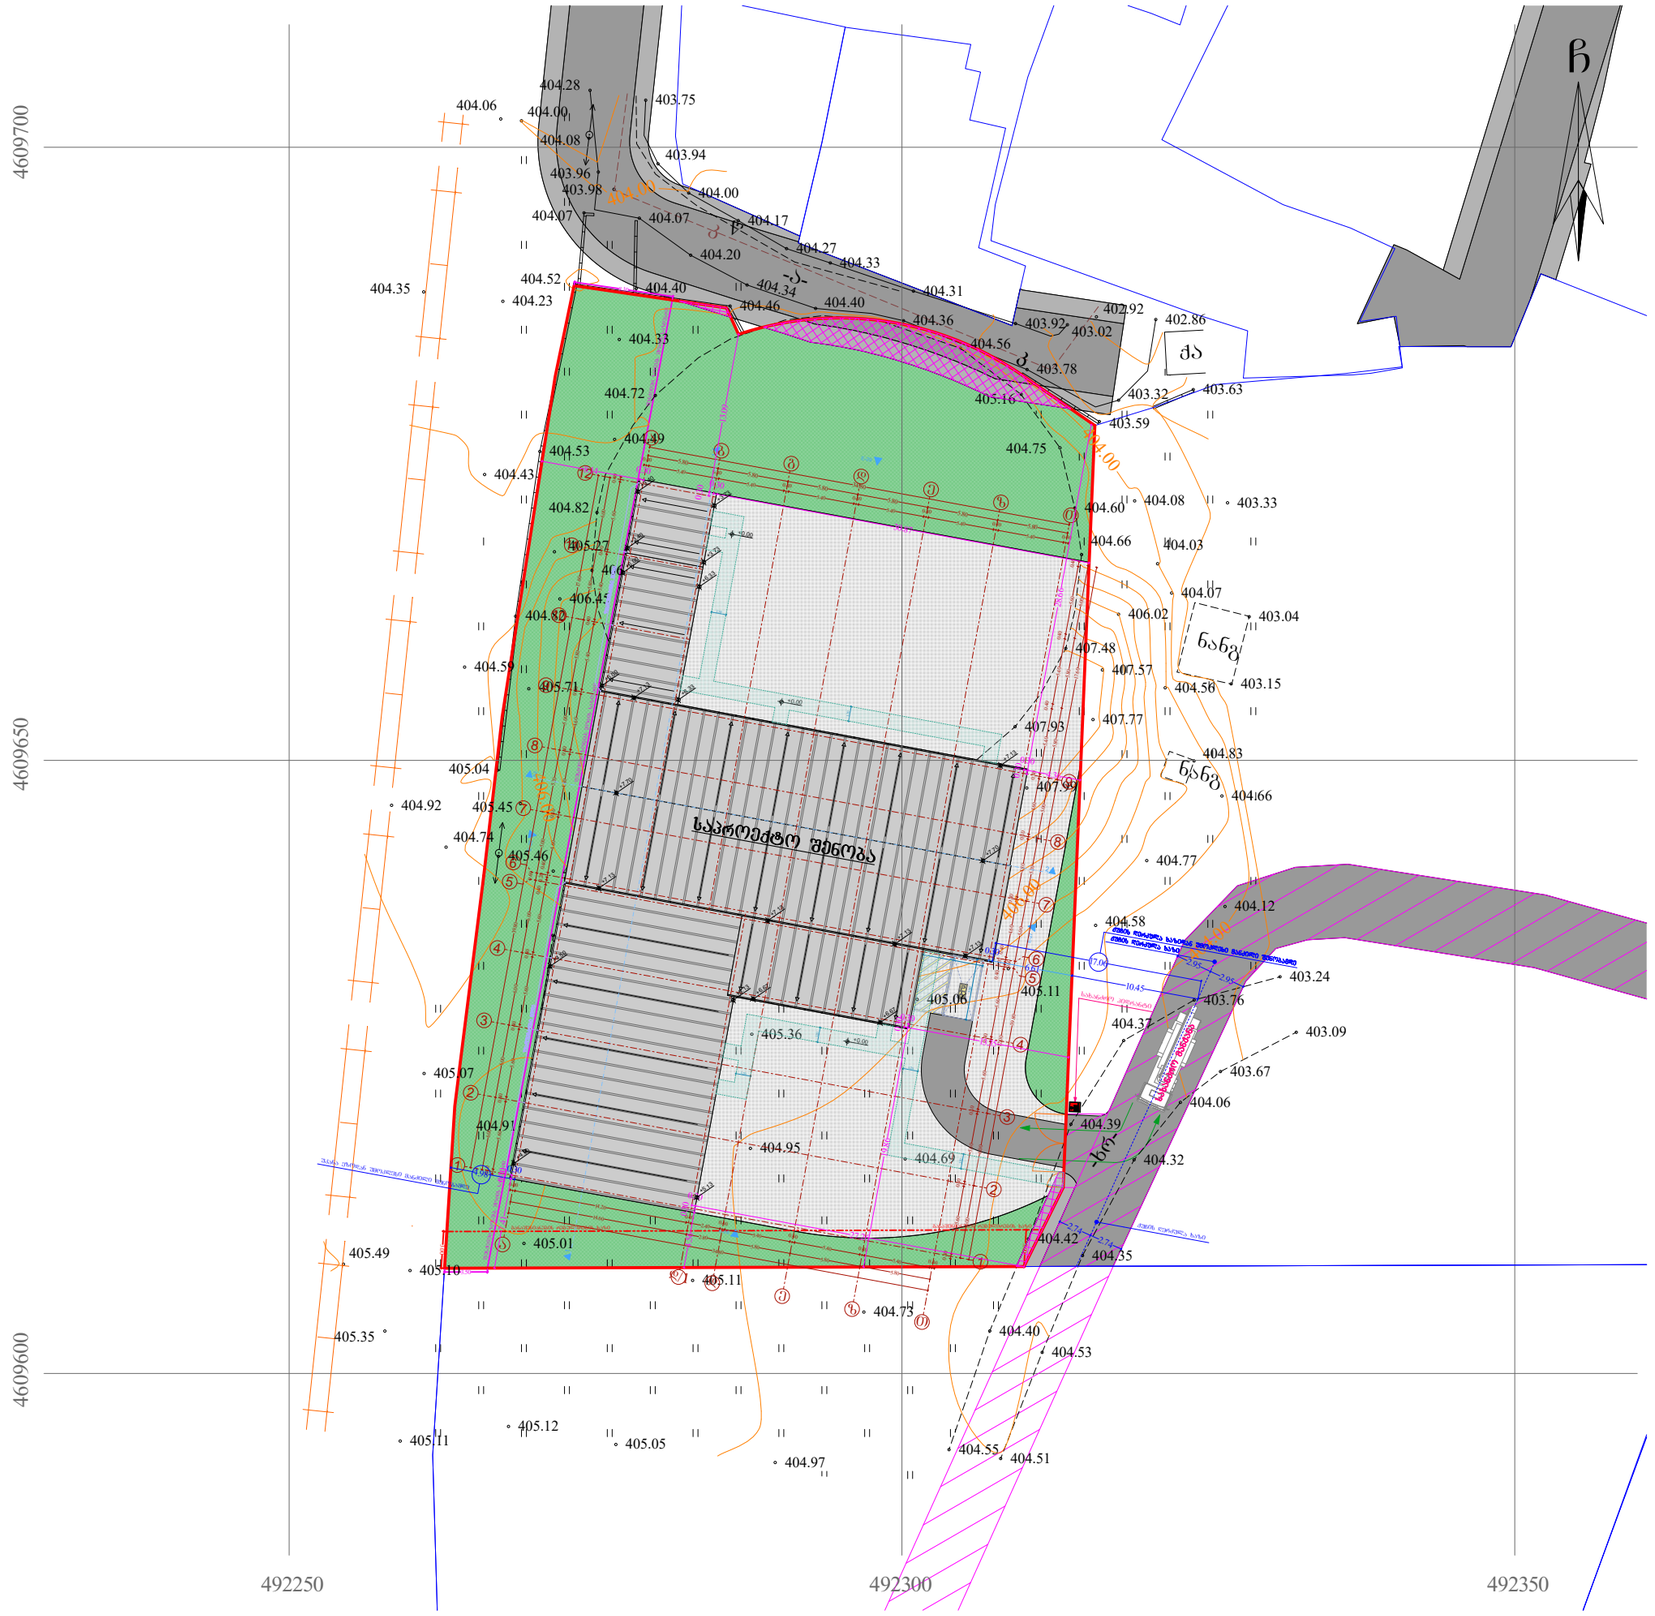


ფორმატი A-3	თბილისი 2023წ.	ფაილის სახელი
	დაკვეთა №	

შენობა ნაგებობის ფუნქცია:

ქარხანა

სიმაღლის განმსაზღვრელი მაშტაბი: 1/200

ტექ მაჩვენებლები

პირობითი ნიშნები:

- ნაკვეთის საზღვარი
- ჭრილის ხაზი
- არქიტექტურული ნიშნული

დამკვეთი: შპს "ანკო შპრაკი ქონება"
ID ნომერი: 405285383

მისამართი:
ქალაქი თბილისი, გზატკეცილი რუსთავი, №68ა

საკ. კოდი: (01.18.13.033.155)

თარიღი	01/12/2023წ.

კორექტირება


№	კორექტირება	თარიღი
1		
2		
3		
4		
5		
6		

საპროექტო ორგანიზაცია

თანამდებობა	გვარი	ხელმოწერა
დირექტორი	გ. ბენდელიანი	
არქიტექტორი		
შემსრულა		

საპროექტო ლოგო	მისამართი
BIJI ARCHITECTURE	ქ. თბილისი მ. წამებულის ქ. №1 TEL: 595 55-35-74 599 75-28-88

მასშტაბი	მ 1:100	
თარიღი	01/12/2023წ.	
სტადია	ფორმატი	შეკვეთილი
პროექტი	A-3	

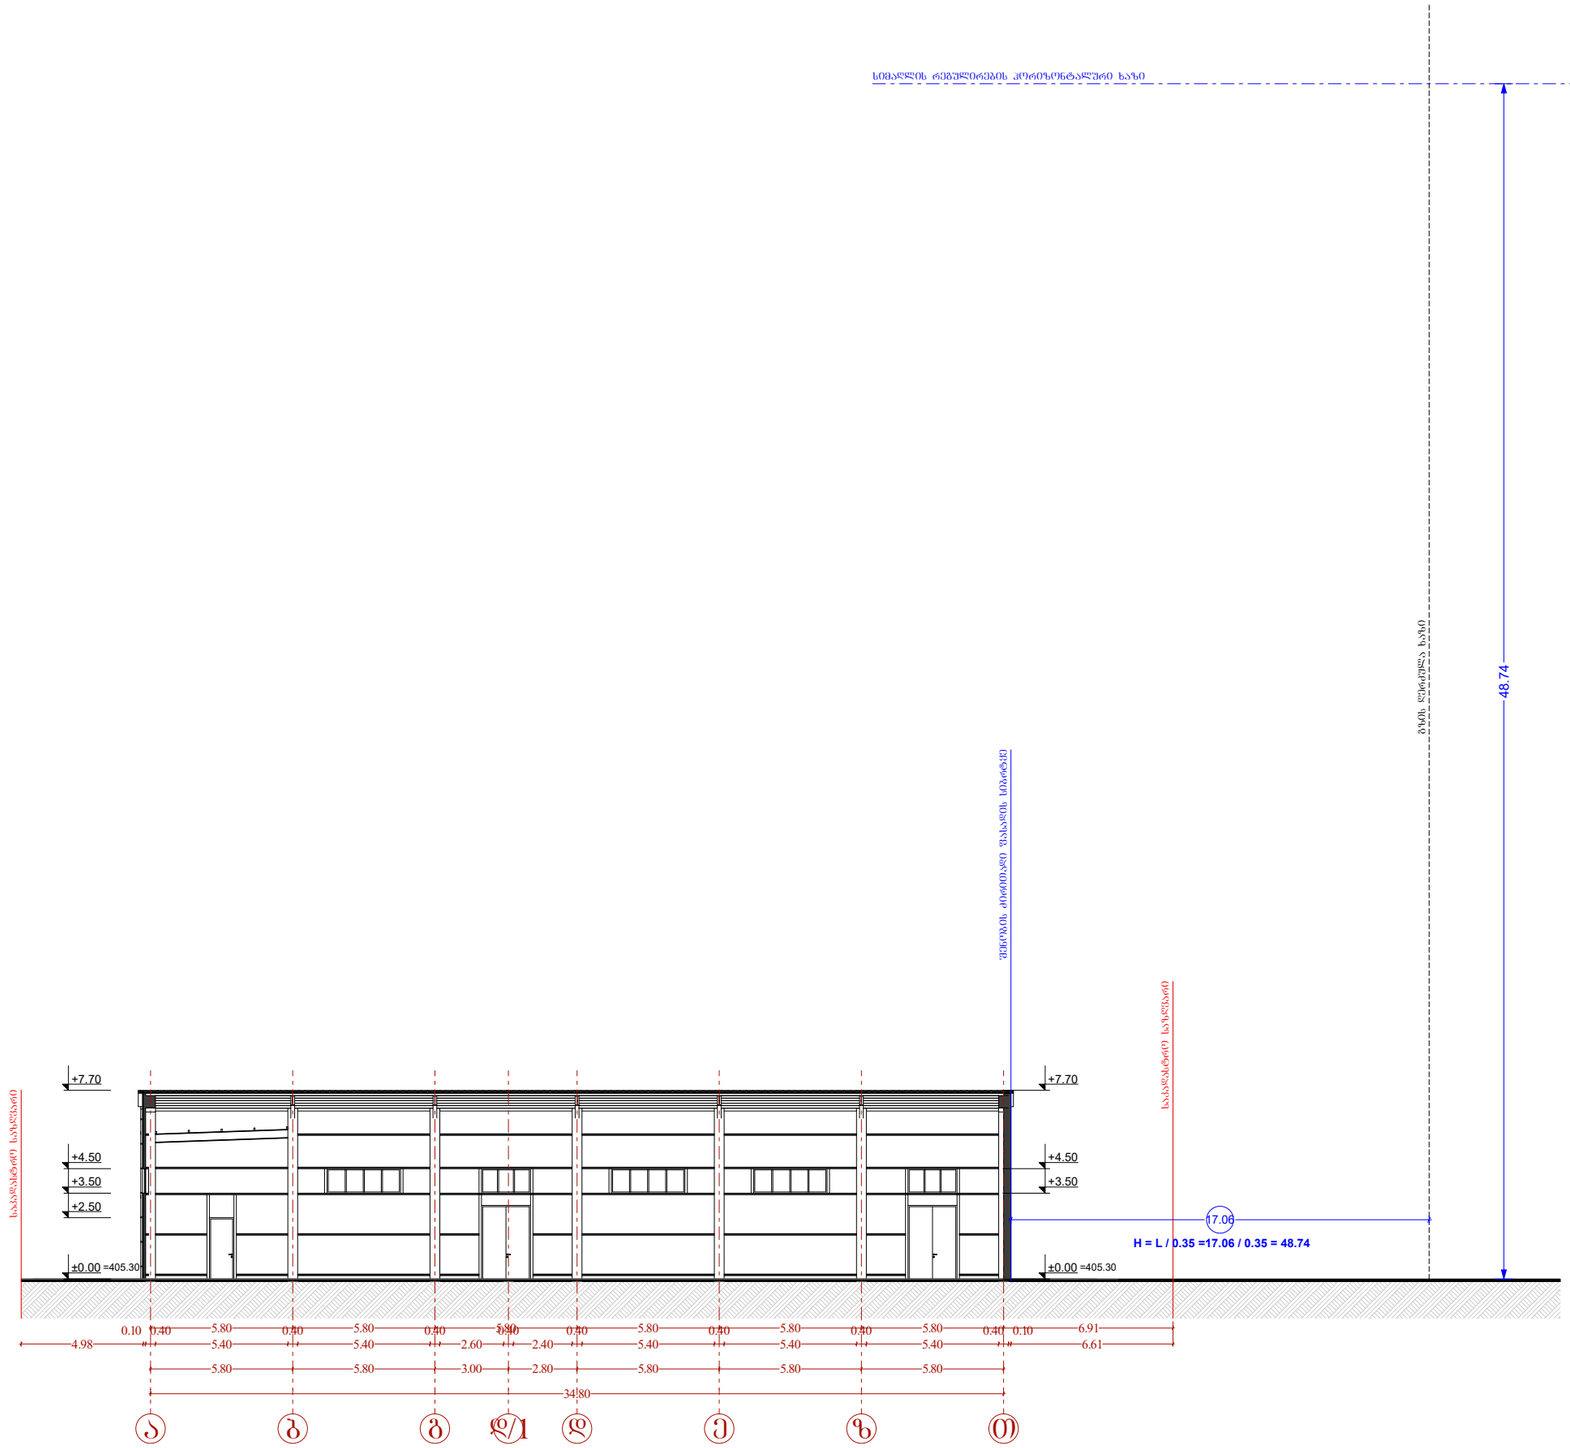

ფორმატი A-3	თბილისი 2023წ.	ფაილის სახელი
	დაკვეთა №	

შენობა ნაგებობის შუნჭცია:

ქარხანა

სიმაღლის განმსაზღვრელი მაშტაბი: 1/200

ტექ მაჩვენებლები

პირობითი ნიშნები:

- ნაკვეთის საზღვარი
- ჭრილის ხაზი
- არქიტექტურული ნიშნული

დამკვეთი: შპს "ანკო შპრავი ქონება"
ID ნომერი: 405285383

მისამართი:
ქალაქი თბილისი, გზატკეცილი რუსთავი, №68ა

საკ. კოდი: (01.18.13.033.155)

თარიღი	01/12/2023წ.
კორექტირება	

№	კორექტირება	თარიღი
1		
2		
3		
4		
5		
6		

საპროექტო ორგანიზაცია


თანამდებობა	გვარი	ხელმოწერა
დირექტორი	გ. ბენდელიანი	
არქიტექტორი		
შემსრულა		

საპროექტო ლოგო | **მისამართი**

BIJI ARCHITECTURE

ქ. თბილისი
ზ. ზავიშვილის 1ა ოფისი №1
TEL: 595 55-35-74
599 75-28-88

მასშტაბი	მ 1:100	
თარიღი	01/12/2023წ.	
სტადია	ფორმატი	ფურცელი
პროექტი	A-3	

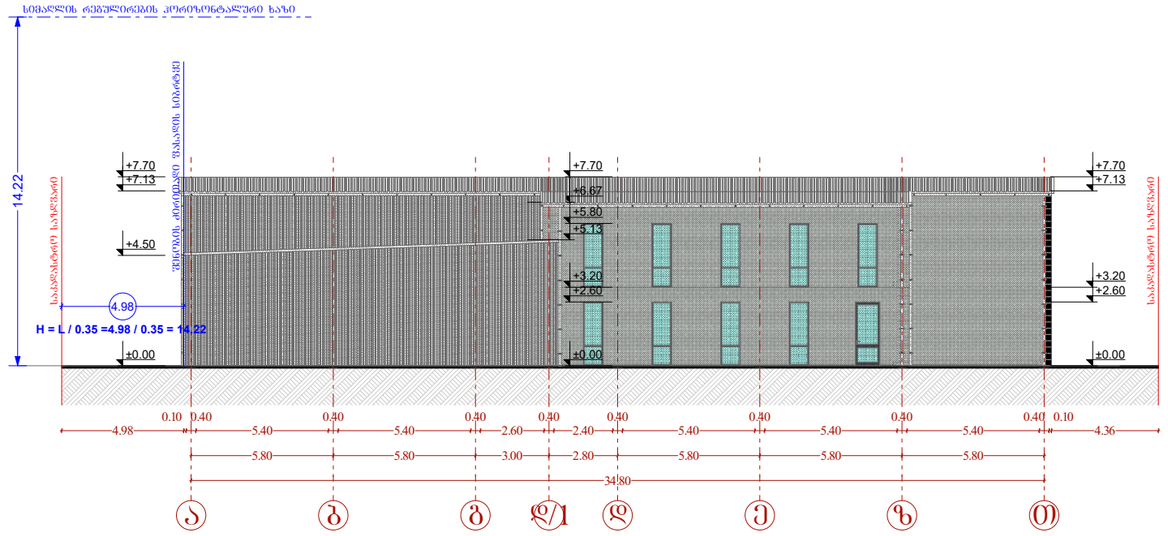

ფორმატი A-3	თბილისი 2023წ.	ფაილის სახელი
	დაკვეთა №	

შენობა ნაგებობის შუნჭცია:

ქარხანა

სიმაღლის განმსაზღვრელი მაშტაბი: 1/200

ტექ მაჩვენებლები

პირობითი ნიშნები:

ნაკვეთის საზღვარი

ჭრილის ხაზი

არქიტექტურული ნიშნული

დამკვეთი: შ.პ.ს "ანკო შპრავი ქონება"
ID ნომერი: 405285383

მისამართი:
ქალაქი თბილისი, გზატკეცილი რუსთავი, №68ა

საკ. კოდი: (01.18.13.033.155)

თარიღი	01/12/2023წ.
კორექტირება	

№	კორექტირება	თარიღი
1		
2		
3		
4		
5		
6		

საპროექტო ორგანიზაცია

თანამდებობა	გვარი	ხელმოწერა
დირექტორი	გ. ბენდელიანი	
არქიტექტორი		
შემასრულა		

საპროექტო ლოგო	მისამართი
BIJI ARCHITECTURE	ქ. თბილისი ზ. ზავიშვილის ქ. ოფისი №1 TEL: 595 55-35-74 599 75-28-88

მასშტაბი	1:100	
თარიღი	01/12/2023წ.	
სტადია	ფორმატი	შეკვეთა
პროექტი	A-3	