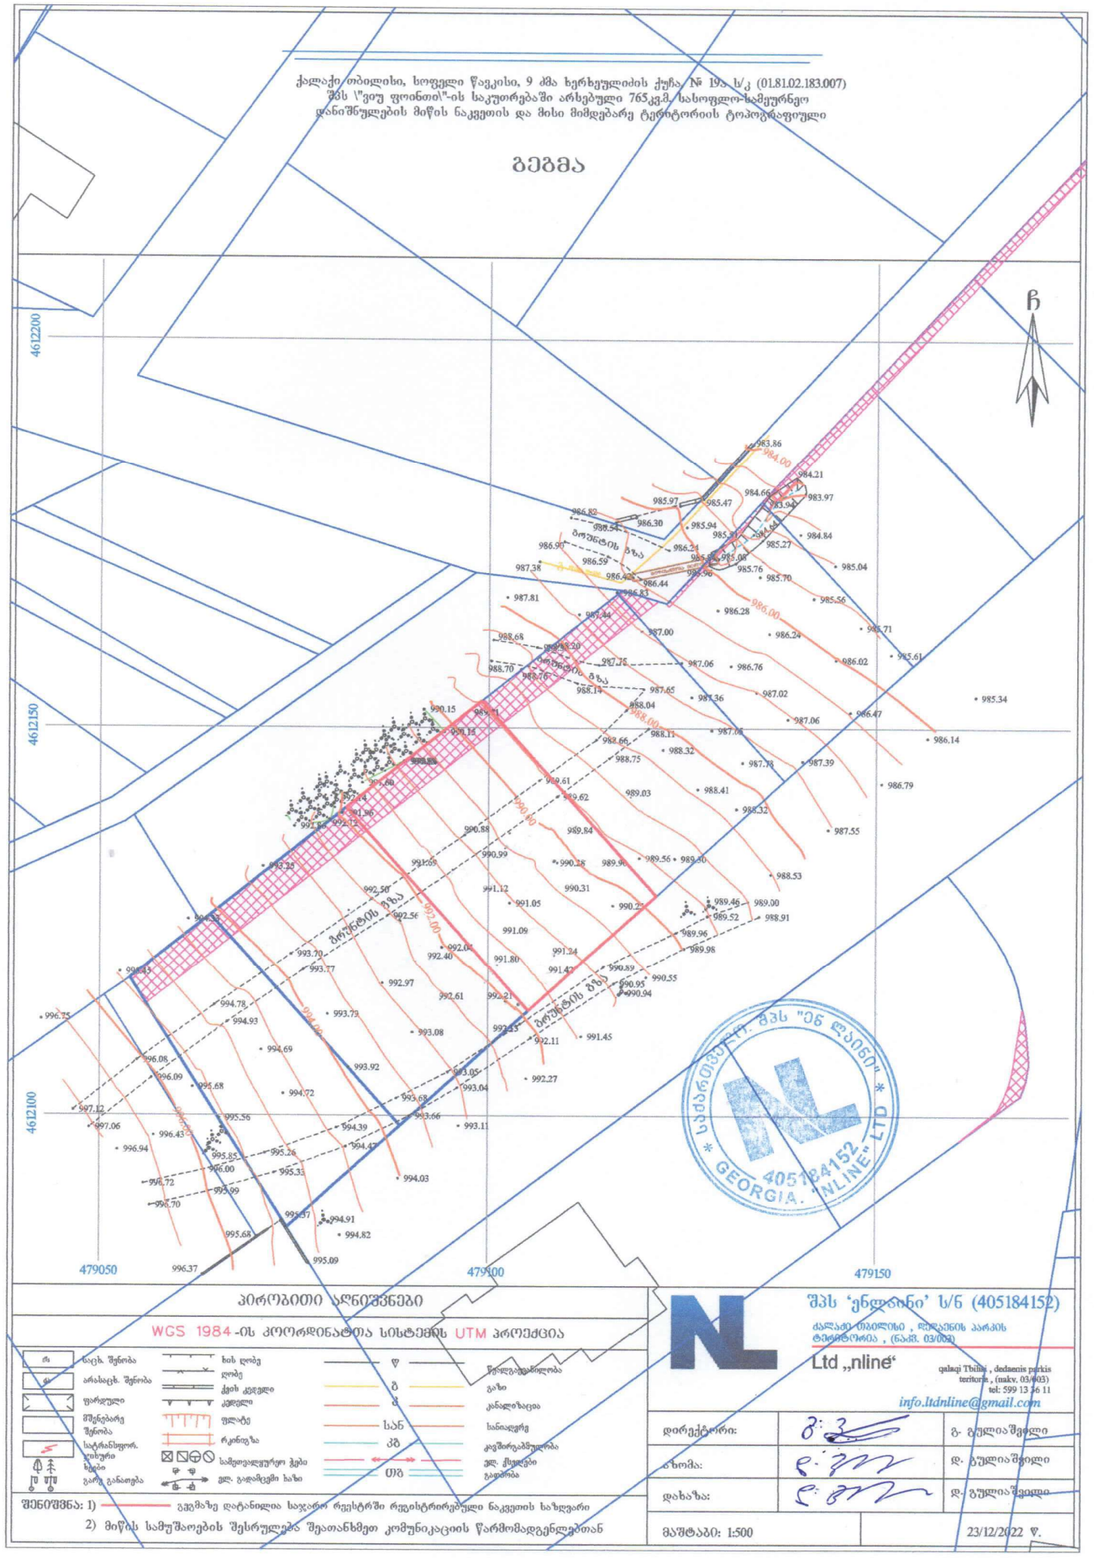

თარიღი	23.03.2023
დამკვეთი:	
შ.პ.ს. "ვიუ პოინთ"	
შემსრულებელი:	
შ.პ.ს. "პაულონია"	

პირობითი აღნიშვნები

- ა — ღერძის ხაზი
- საკადასტრო საზღვარი
- ჭრილის ხაზი
- ხლოკის კედელი
- ხლოკის კედელი (ხინების გამყოფი)
- გაძლიერებული ხეტონის კედელი-სვეტი
- გათხობა-კონდიცირების ადგილი
- მისაწვდომი სვლა გეზი
- გასასვლელამდე მისადგომი მანძილი
- გასასვლელებს შორის საკალი მანძილი
- sc-2 — დაკავებულობის ჯგუფი (ქვეჯგუფი)
- d.d.3 — დაკავებულობის დატვირთვა
- b. #4 56.8 — საერთო ფართი
- 43.6 13.2 — საზაფხულო ფართი
- ფართობი შიდა კონტურზე
- ხინის ნომერი
- კედლის ცეცხლმედეგობა (ერთ საათიანი)
- კედლის ცეცხლმედეგობა (ორ საათიანი)
- სადარბაზო
- გრუნტი
- მწვანე საფარი
- ცხაური ტიპის მოპირკეთება (გამჭოლი)
- ჩ — ჩრდილოეთის აღნიშვნა

	სიმბოლოს სახელწოდება
	სახანძრო მილდგარი
	სახანძრო განყოფილებასთან კავშირის სისტემა
	საგანგებო ხმოვანი განგაშის საკომუნიკაციო სისტემა
	ხელის ცეცხლმაქრი
	სახანძრო-სამაშველო სამსახურის მიერ გამოსაყენებლი მისაერთებელი პიდრანტი
	კვამლის ავტომატური აღმომჩენი
	კვამლზე მორეაგირე მაუწყებელი
	ავტოსამხეფი
	სახანძრო განგაშის ხელით სამართავი კოლოფი
	გასასვლელი

პროექტის დასახელება	
2 ინდივიდუალური საცხოვრბელი სახლი	
მისამართი	
9 ძმა ხერხეულიძის ქ. #19ა	
ნახაზის დასახელება	
ტოპო	

თანამდებობა	ხელმოწერა	გვარი
დირექტორი		ი. ხავთასი
არქიტექტორი		ი. ხავთასი
დაამუშავა		დ. მუნჯიშვილი
კონსტრუქტორი		კ. ცომაია

მასშტაბი	1:500
სტადია	პროექტი

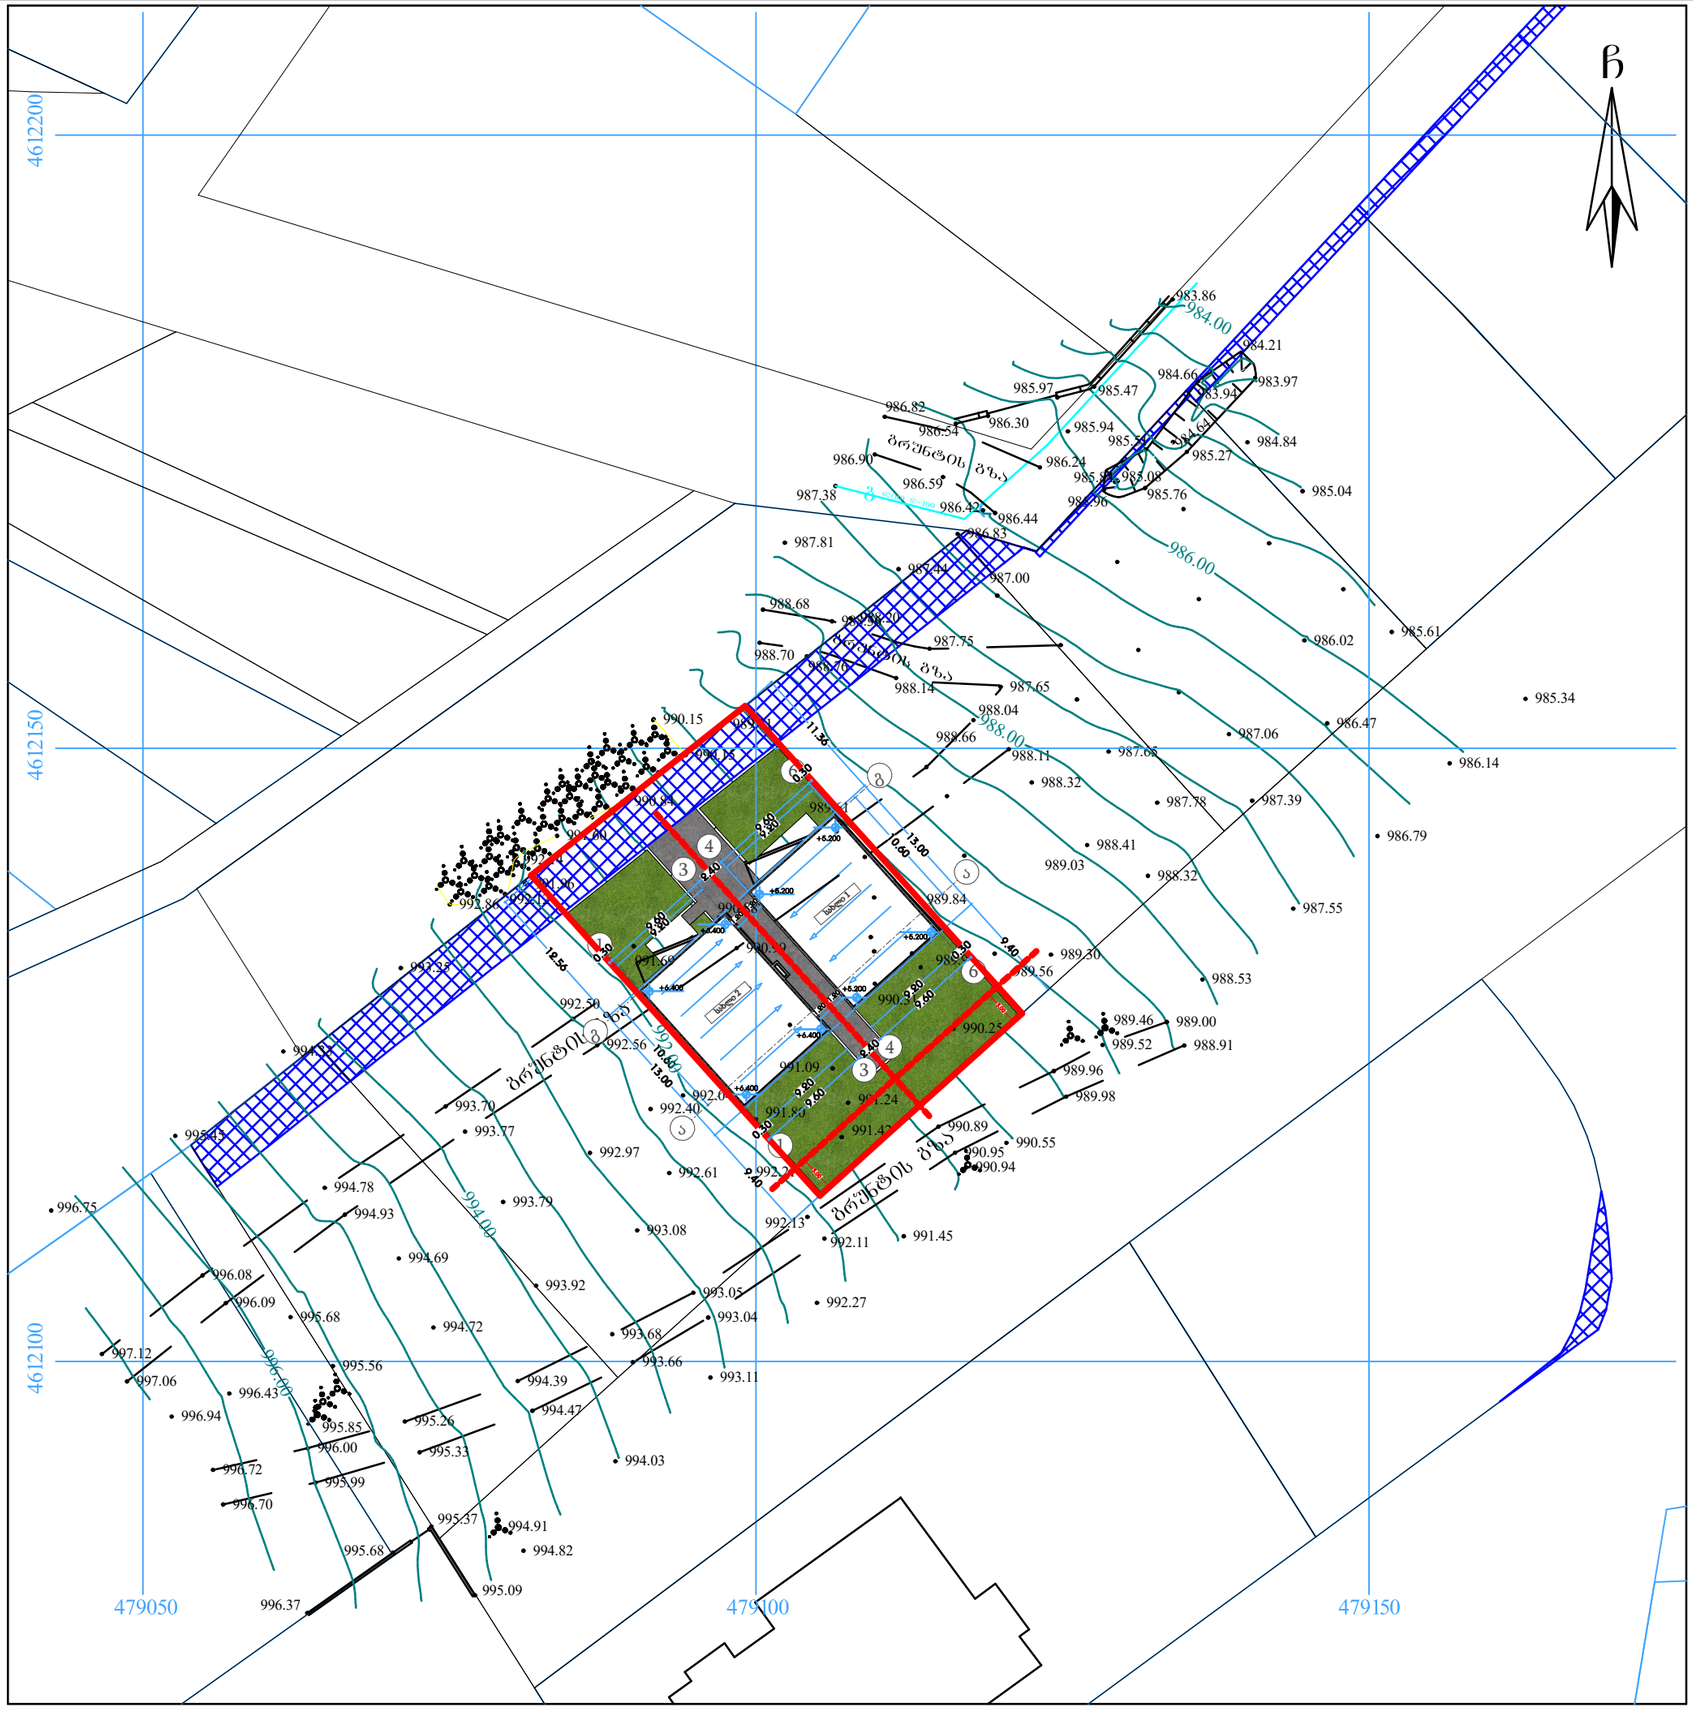
4612200
4612150
4612100
479050
479100
479150
ჩ
ბრუნცოს გზ.
983.86
984.00
984.21
984.66
983.97
983.94
985.97
985.47
986.82
986.30
986.54
985.94
985.55
984.84
985.27
986.90
986.24
986.59
985.08
985.76
985.04
987.38
986.42
986.44
986.83
986.90
987.81
987.44
987.00
986.00
988.68
988.20
987.75
988.70
988.14
987.65
985.61
986.02
988.04
988.00
990.15
988.66
988.11
987.06
985.34
986.47
988.32
987.65
986.14
987.78
987.39
988.41
989.03
986.79
988.32
987.55
989.84
989.30
989.56
988.53
990.25
989.46
989.00
989.52
988.91
989.96
989.98
990.89
990.55
990.95
990.94
991.45
992.11
992.27
992.13
993.05
993.04
993.68
993.66
993.11
994.39
994.47
994.03
995.26
995.33
995.85
996.00
995.99
996.72
996.70
995.37
994.91
994.82
995.09
996.37
996.94
996.43
997.06
997.12
995.56
995.68
996.09
996.08
994.72
994.69
994.93
994.78
993.92
993.79
993.77
993.70
992.97
992.61
993.08
992.40
992.56
991.80
991.09
990.25
989.50
988.84
988.50
988.11
987.68
987.39
987.06
986.79
986.47
986.14
985.61
985.34
985.04
984.84
984.66
984.21
983.97
983.94
983.86
994.00
996.00
992.00
990.00
988.00
986.00
984.00
12.55
10.80
13.00
11.35
13.00
0.60
9.40
9.40
8.40
8.40
9.80
9.80
9.80