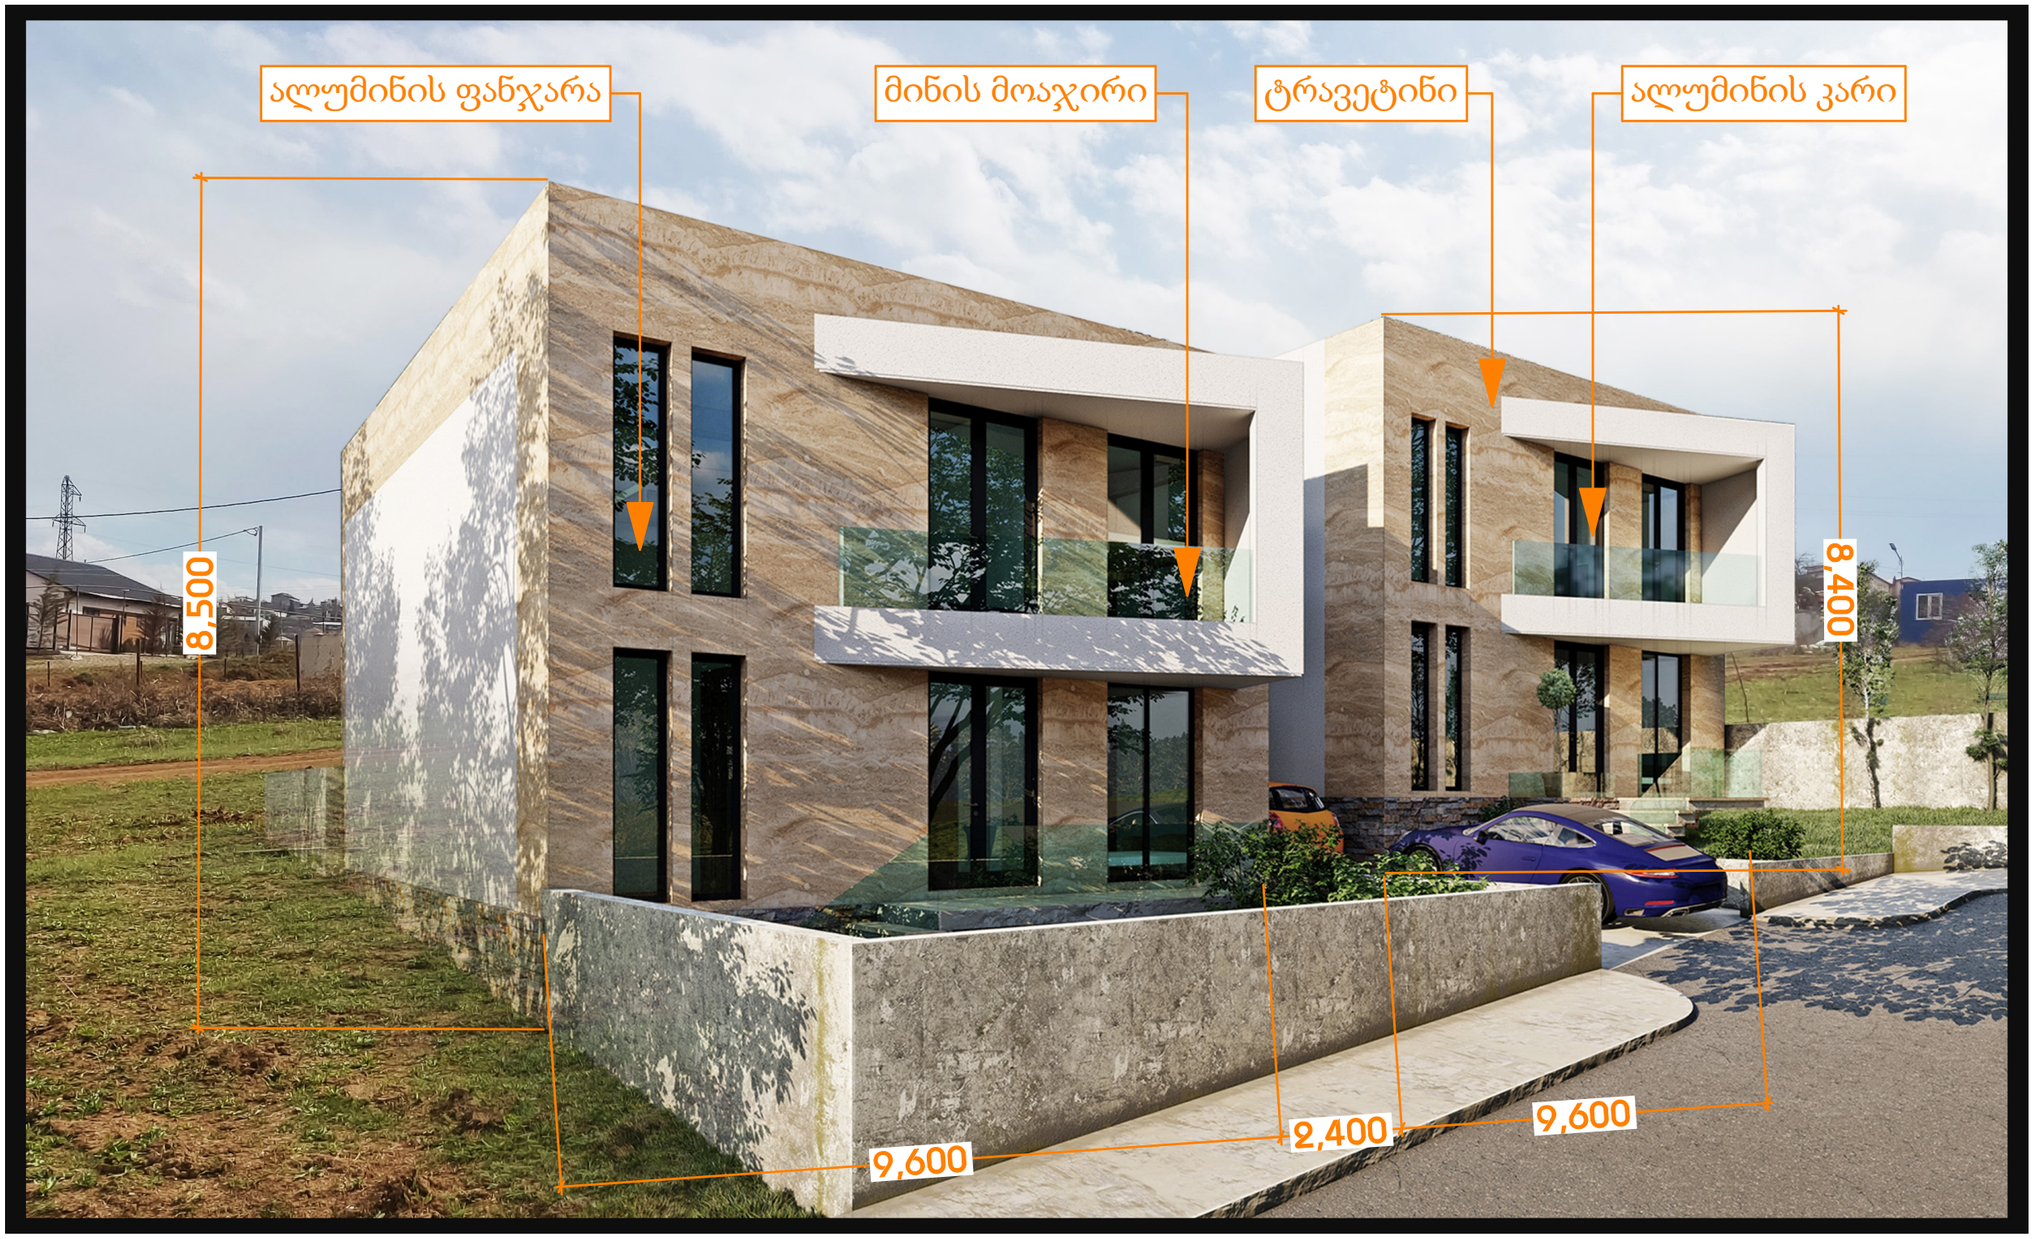


თარიღი	23.03.2023
დამკვეთი:	
შ.პ.ს. "ვიუ პოინთ"	
შემსრულებელი:	
შ.პ.ს. "პაულონია"	

პირობითი აღნიშვნები

- ა — ღერძის ხაზი
- საკადასტრო საზღვარი
- ჭრილის ხაზი
- ბლოკის კედელი
- ბლოკის კედელი (ხიბნების გამყოფი)
- გამლიერებული ბეტონის კედელი-სვეტი
- გათხრა-კონდიცირების ადგილი
- მისაწვდომი სვლა გეზი
- გასასვლელამდე მისადგომი მანძილი
- გასასვლელის შორის სავალი მანძილი
- fC-2 — დაკავებულობის ჯგუფი (ქვეჯგუფი)
- d.d.3 — დაკავებულობის დატვირთვა
- b. #4 — საერთო ფართი
- 56.8 — საზაფხულო ფართი
- 43.6 — საზაფხულო ფართი
- 13.2 — ფართობი შიდა კონტურზე
- ხიბნის ნომერი
- კედლის ცეცხლმედეგობა (ერთ საათიანი)
- კედლის ცეცხლმედეგობა (ორ საათიანი)
- სადარბაზო
- ჭოჭმანი
- მწვანე საფარი
- ცხაური ტიპის მოპირკეთება (გამჭოლი)
- ჩრდილოეთის აღნიშვნა

	სიმბოლოს სახელწოდება
	სახანძრო მილსადენი
	სახანძრო განყოფილებასთან კავშირის სისტემა
	სადენებო ხმოვანი განგაშის საკომუნიკაციო სისტემა
	ხელის ცეცხლსაქრი
	სახანძრო-სამაშველო სამსახურის მიერ გამოსაყენებელი მისაერთებელი ჰიდრანტი
	კვამლის ავტომატური აღმომჩენი
	კვამლზე მორეაგირე მაუწყებელი
	ავტოსამბუქი
	სახანძრო განგაშის ხელით სამართავი კოლოფი
	გასასვლელი

პროექტის დასახელება	
2 ინდივიდუალური საცხოვრებელი სახლი	
მისამართი	
9 ძმა ხერხეულიძის ქ. #19ა	
ნახაზის დასახელება	
ფოტომონტაჟი	

თანამდებობა	ხელმოწერა	გვარი
დირექტორი		ი. ხავთასი
არქიტექტორი		ი. ხავთასი
დაამუშავა		დ. მუწუკიშვილი
კონსტრუქტორი		კ. ცომაია

მასშტაბი	1:100
სტადია	პროექტი



თარიღი	23.03.2023

დამკვეთი:

შ.პ.ს. "ვიუ პოინთ"

შემსრულებელი:

შ.პ.ს. "პაულონია"

პირობითი აღნიშვნები

- ა — ღერძის ხაზი
- საკადასტრო საზღვარი
- ჯრილის ხაზი
- ბლოკის კედელი
- ბლოკის კედელი (ხიბლის გამყოფი)
- გამლიერებული ბეტონის კედელი-სვეტი
- გათხრა-კონდიცირების ადგილი
- მისაწვდომი სველა გეზი
- გასასვლელამდე მისადგომი მანძილი
- გასასვლელებს შორის სავალი მანძილი
- ჭ-2 — დაკავებულობის ჯგუფი (ქვეჯგუფი)
- d.d.3 — დაკავებულობის დატვირთვა
- b. #4 — საერთო ფართი
- 56.8 — საზაფხულო ფართი
- 43.6 — 13.2 — ფართობი შიდა კონტურზე
- ხიბლის ნომერი
- კედლის ცეცხლმედეგობა (ერთ საათიანი)
- კედლის ცეცხლმედეგობა (ორ საათიანი)
- სადარბაზო
- ჭოჭმანი
- მწვანე საფარი
- ცხაური ტიპის მოპირკეთება (გამჭოლი)
- ჩრდილოეთის აღნიშვნა

	სიმბოლოს სახელწოდება
	სახანძრო მილსადენი
	სახანძრო განყოფილებასთან კავშირის სისტემა
	სატანგებო ხმოვანი განგაშის საკომუნიკაციო სისტემა
	ხელის ცეცხლსაქრი
	სახანძრო-სამაშველო სამსახურის მიერ გამოსაყენებელი მისაერთებელი ჰიდრანტი
	კვამლის ავტომატური აღმომჩენი
	კვამლზე მორეაგირე მაუწყებელი
	ავტოსამბუქი
	სახანძრო განგაშის ხელით სამართავი კოლოფი
	გასასვლელი

პროექტის დასახელება

2 ინდივიდუალური საცხოვრებელი სახლი

მისამართი

9 ძმა ხერხეულიძის ქ. #19ა

ნახაზის დასახელება

ვიზუალიზაცია

თანამდებობა	ხელმოწერა	გვარი
დირექტორი		ი. ხავთასი
არქიტექტორი		ი. ხავთასი
დაამუშავა		დ. მუწუკიშვილი
კონსტრუქტორი		კ. ცომაია

მასშტაბი	1:100
სტადია	პროექტი



თარიღი	23.03.2023

დამკვეთი:

შ.პ.ს. "ვიუ პოინთ"

შემსრულებელი:

შ.პ.ს. "პაულონია"

პირობითი აღნიშვნები

- ა — ღერძის ხაზი
- საკადასტრო საზღვარი
- ჭრილის ხაზი
- ბლოკის კედელი
- ბლოკის კედელი (ბინების გამყოფი)
- გამლიერებული ბეტონის კედელი-სვეტი
- გათბობა-კონდიციონერების ადგილი
- მისაწვდომი სველა გეზი
- გასასვლელამდე მისადგომი მანძილი
- გასასვლელების შორის სავალი მანძილი
- ჭ-2 — დაკავებულობის ჯგუფი (ქვეჯგუფი)
- d.d.3 — დაკავებულობის დატვირთვა
- b. #4 — საერთო ფართი
- 43.6 — საზაფხულო ფართი
- 13.2 — ფართობი შიდა კონტურზე
- ბინის ნომერი
- კედლის ცეცხლმედეგობა (ერთ საათიანი)
- კედლის ცეცხლმედეგობა (ორ საათიანი)
- სადარბაზო
- ჭოჭტი
- მწვანე საფარი
- ცხაური ტიპის მოპირკეთება (გამჭოლი)
- ჩრდილოეთის აღნიშვნა

	სიმბოლოს სახელწოდება
	სახანძრო მილსადენი
	სახანძრო განყოფილებასთან კავშირის სისტემა
	სადენებო ხმოვანი განგაშის საკომუნიკაციო სისტემა
	ხელის ცეცხლსაწრი
	სახანძრო-სამაშველო სამსახურის მიერ გამოსაყენებელი მისაერთებელი ჰიდრანტი
	კვამლის ავტომატური აღმოჩენი
	კვამლზე მორავაგირე მაუწყებელი
	ავტოსამბუჟი
	სახანძრო განგაშის ხელით სამართავი კოლოფი
	გასასვლელი

პროექტის დასახელება

2 ინდივიდუალური საცხოვრებელი სახლი

მისამართი

9 ძმა ხერხეულიძის ქ. #19ა

ნახაზის დასახელება

ვიზუალიზაცია

თანამდებობა	ხელმოწერა	გვარი
დირექტორი		ი. ხავთასი
არქიტექტორი		ი. ხავთასი
დაამუშავა		დ. მუწუკიშვილი
კონსტრუქტორი		კ. ცომაია

მასშტაბი	1:100
სტადია	პროექტი



თარიღი	23.03.2023
დამკვეთი:	
შ.პ.ს. "ვიუ პოინთ"	
შემსრულებელი:	
შ.პ.ს. "პაულონია"	

პირობითი აღნიშვნები

- ა — ღერძის ხაზი
- საკადასტრო საზღვარი
- ჭრილის ხაზი
- ბლოკის კედელი
- ბლოკის კედელი (ბინების გამყოფი)
- გამლიერებული ბეტონის კედელი-სვეტი
- გათბობა-კონდიციონერების ადგილი
- მისაწვდომი სვლა გეზი
- გასასვლელამდე მისადგომი მანძილი
- გასასვლელის შორის სავალი მანძილი
- fC-2 / d.d.3 — დაკავებულობის ჯგუფი (ქვეჯგუფი) / დაკავებულობის დატვირთვა
- b. #4 56.8 / 43.6 13.2 — საერთო ფართი / საზაფხულო ფართი / ფართობი შიდა კონტურზე / ბინის ნომერი
- კედლის ცეცხლმედეგობა (ერთ საათიანი)
- კედლის ცეცხლმედეგობა (ორ საათიანი)
- სადარბაზო
- ჭოჭმანი
- მწვანე საფარი
- ცხაური ტიპის მოპირკეთება (გამჭოლი)
- ჩრდილოეთის აღნიშვნა

	სიმბოლოს სახელწოდება
	სახანძრო მილსადენი
	სახანძრო განყოფილებასთან კავშირის სისტემა
	საგანგებო ხმოვანი განგაშის საკომუნიკაციო სისტემა
	ხელის ცეცხლსაქრობი
	სახანძრო-სამაშველო სამსახურის მიერ გამოსაცნებული მისაერთებელი ჰიდრანტი
	კვამლის ავტომატური აღმომჩენი
	კვამლზე მორეაგირე მაუწყებელი
	ავტოსამზეო
	სახანძრო განგაშის ხელით სამართავი კოლოფი
	გასასვლელი

პროექტის დასახელება	
2 ინდივიდუალური საცხოვრებელი სახლი	
მისამართი	
9 ძმა ხერხეულიძის ქ. #19ა	
ნახაზის დასახელება	
ვიზუალიზაცია	

თანამდებობა	ხელმოწერა	გვარი
დირექტორი		ი. ხავთასი
არქიტექტორი		ი. ხავთასი
დაამუშავა		დ. მუწუხიშვილი
კონსტრუქტორი		კ. ცომაია

მასშტაბი	1:100
სტადია	პროექტი



თარიღი	23.03.2023
დამკვეთი:	
შ.პ.ს. "ვიუ პოინთ"	
შემსრულებელი:	
შ.პ.ს. "პაულონია"	

პირობითი აღნიშვნები

- ა — ღერძის ხაზი
- საკადასტრო საზღვარი
- ჭრილის ხაზი
- ბლოკის კედელი
- ბლოკის კედელი (ბინების გამყოფი)
- გამლიერებული ბეტონის კედელი-სვეტი
- გათხრა-კონდიცირების ადგილი
- მისაწვდომი სვლა გეზი
- გასასვლელამდე მისადგომი მანძილი
- გასასვლელებს შორის სავალი მანძილი
- ჯ~2 — დაკავებულობის ჯგუფი (ქვეჯგუფი)
- d.d.3 — დაკავებულობის დატვირთვა
- b. #4 — საერთო ფართი
- 56.8 — საზაფხულო ფართი
- 43.6 — 13.2 — ფართობი შიდა კონტურზე
- ბინის ნომერი
- კედლის ცეცხლმედეგობა (ერთ საათიანი)
- კედლის ცეცხლმედეგობა (ორ საათიანი)
- სადარბაზო
- ჭოჭმანი
- მწვანე საფარი
- ცხაური ტიპის მოპირკეთება (გამჭოლი)
- ჩრდილოეთის აღნიშვნა

	სიმბოლოს სახელწოდება
	სახანძრო მილსადენი
	სახანძრო განყოფილებასთან კავშირის სისტემა
	სადენებო ხმოვანი განგაშის საკომუნიკაციო სისტემა
	ხელის ცეცხლსაწრი
	სახანძრო-სამაშველო სამსახურის მიერ გამოსაყენებელი მისაერთებელი ჰიდრანტი
	კვამლის ავტომატური აღმოჩენი
	კვამლზე მორეაგირე მაუწყებელი
	ავტოსამბუჟი
	სახანძრო განგაშის ხელით სამართავი კოლოფი
	გასასვლელი

პროექტის დასახელება

2 ინდივიდუალური საცხოვრებელი სახლი

მისამართი

9 მმა ხერხეულიძის ქ. #19ა

ნახაზის დასახელება

ვიზუალიზაცია

თანამდებობა	ხელმოწერა	გვარი
დირექტორი		ი. ხავთასი
არქიტექტორი		ი. ხავთასი
დაამუშავა		დ. მუწყიშვილი
კონსტრუქტორი		კ. ცომაია

მასშტაბი	1:100
სტადია	პროექტი