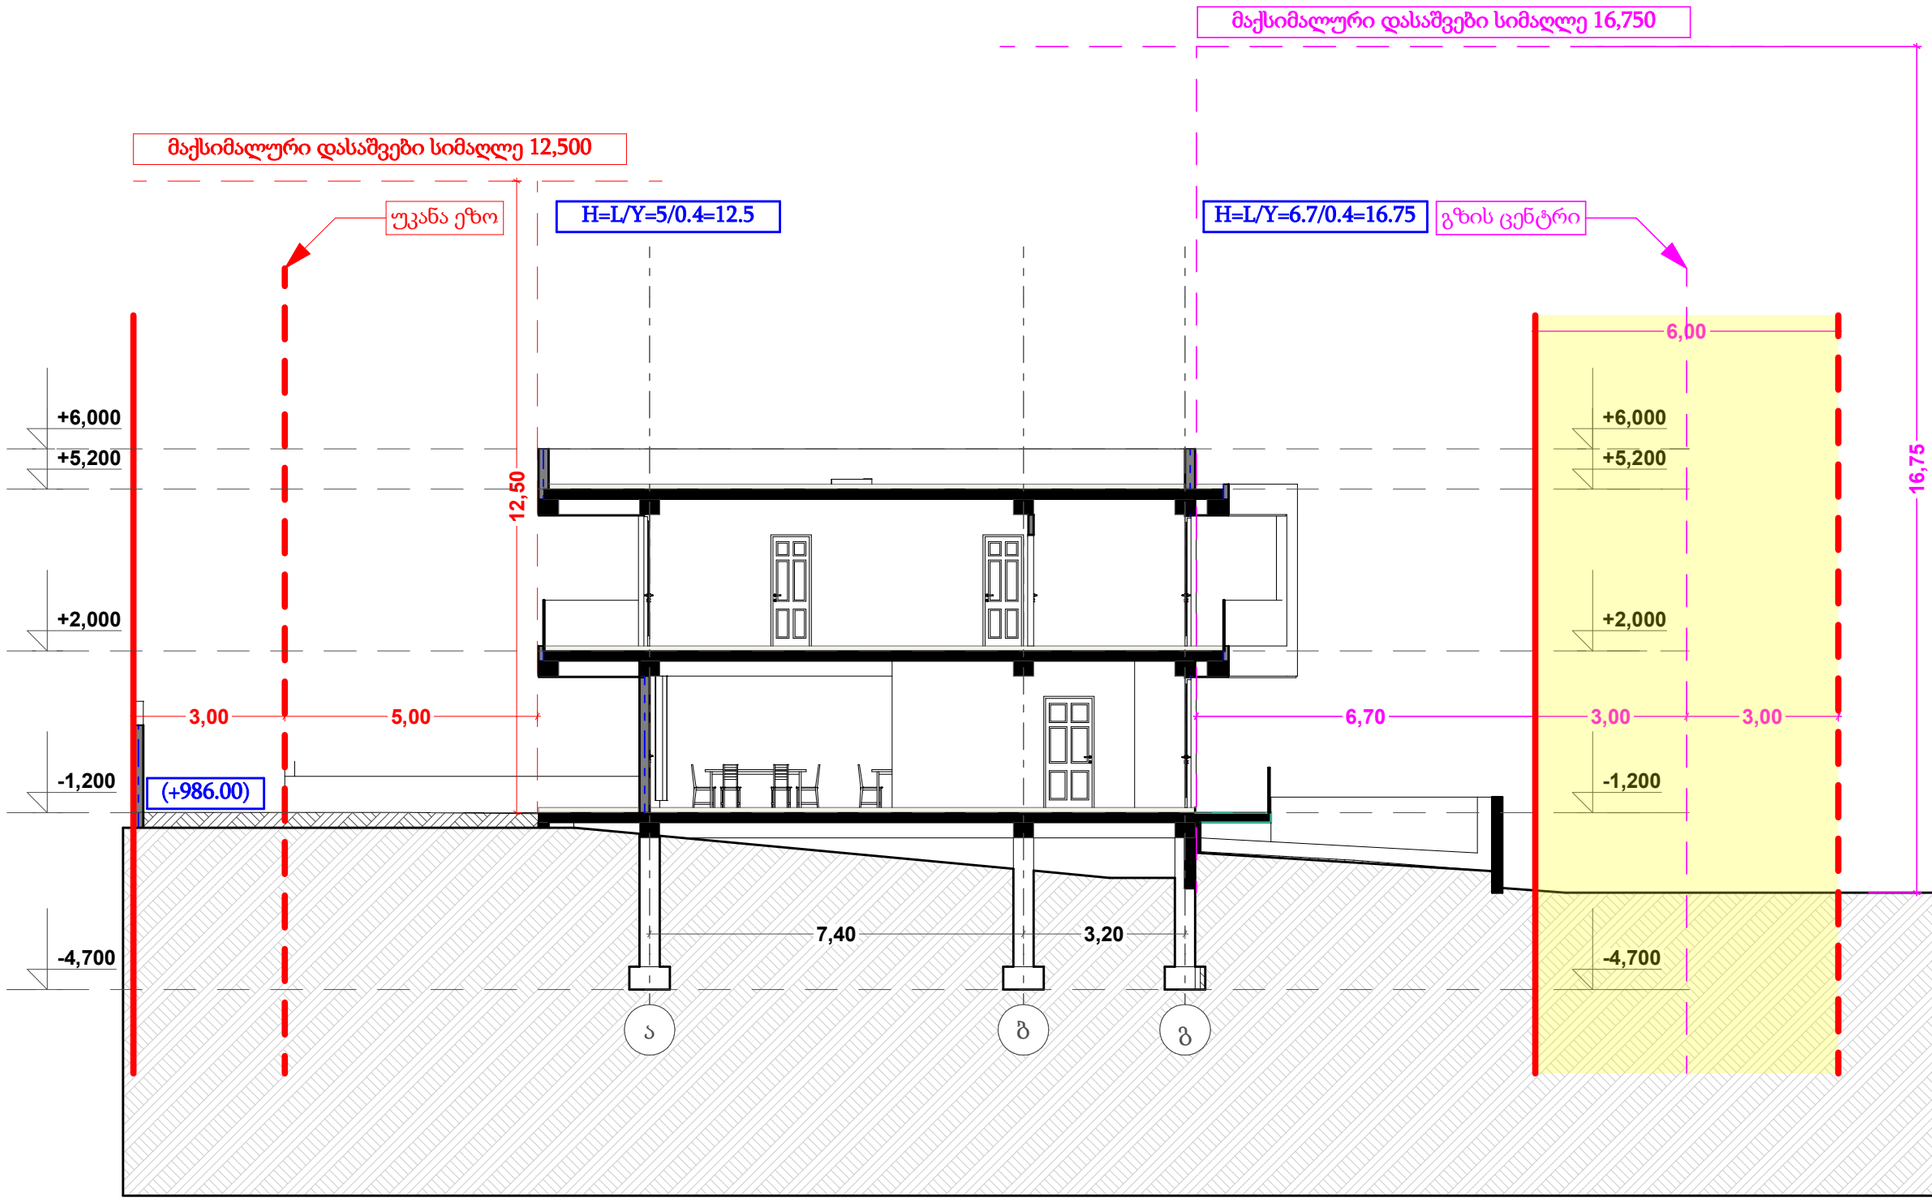

თარიღი	23.03.2023
დამკვეთი:	
შ.პ.ს. "ვიუ პოინთ"	
შემსრულებელი:	
შ.პ.ს. "პაულონია"	

პირობითი აღნიშვნები

- ა — ღერძის ხაზი
- საკადასტრო საზღვარი
- ჭრილის ხაზი
- ბლოკის კედელი
- ბლოკის კედელი (ბინების გამყოფი)
- გაძლიერებული ბეტონის კედელი-სვეტი
- გათბობა-კონდიცირების ადგილი
- მისაწვდომი სვლა გეზი
- გასასვლელამდე მისადგომი მანძილი
- გასასვლელებს შორის სავალი მანძილი
- sc-2 — დაკავებულობის ჯგუფი (ქვეჯგუფი)
- d.d.3 — დაკავებულობის დატვირთვა
- b. #4 56.8 — საერთო ფართი
- 43.6 13.2 — საზაფხულო ფართი
- ფართობი შიდა კონტურზე
- ბინის ნომერი
- კედლის ცეცხლმედეგობა (ერთ საათიანი)
- კედლის ცეცხლმედეგობა (ორ საათიანი)
- სადარბაზო
- ჯრუნტი
- მწვანე საფარი
- ცხაური ტიპის მოპირკეთება (გამჭოლი)
- ჩრდილოეთის აღნიშვნა

	სიმბოლოს სახელწოდება
	სახანძრო მილდგარი
	სახანძრო განყოფილებასთან კავშირის სისტემა
	საგანგებო ხმოვანი განგაშის საკომუნიკაციო სისტემა
	ხელის ცეცხლმაქრი
	სახანძრო-სამაშველო სამსახურის მიერ გამოსაყენებლი მისაერთებელი პიდრანტი
	კვამლის ავტომატური აღმომჩენი
	კვამლზე მორეაგირე მაუწყებელი
	ავტოსაშხეფი
	სახანძრო განგაშის ხელით სამართავი კოლოფი
	გასასვლელი

პროექტის დასახელება	
2 ინდივიდუალური საცხოვრბელი სახლი	
მისამართი	
9 ძმა ხერხეულიძის ქ. #19ა	
ნახაზის დასახელება	
მაქსიმალური სიმაღლის განსაზღვრა	

თანამდებობა	ხელმოწერა	გვარი
დირექტორი		ი. ხავთასი
არქიტექტორი		ი. ხავთასი
დაამუშავა		დ. მუნჯიშვილი
კონსტრუქტორი		კ. ცომაია

მასშტაბი	1:500
სტადია	პროექტი