პროექტის ესკიზური ნახაზები

ფუნქცია: სასტუმროს არქიტექტურული პორექტირებული პროექტი

ობიექტის მისამართი: ქალაქი თბილისი, თელავის ქუჩა N48; ქალაქი

თბილისი, ქუჩა თელავი, N46

(ს/კ: 01.17.01.078.099)

დამკვეთი: შპს "ჯორჯიან თაიმ"

შპს "არკო"
თბილისი, მარშალ გელოვანის №13

2024 წ.

სარჩევი:

1. თავფურცელი
2. სარჩევი
3. ჰირობითი აღნიშვნები
4. შენობა ნაგებობის კლასისგანმსაზღვრელი პარამეტრები
5. კ1;კ2;კ3 კოეფიციენტების კროკები
6. გეგმა-3.80 ნიშნულზე
7. გეგმა 0.00 ნიშნულზე
8. გეგმა +3.30 ნიშნულზე
9. გეგმა +6.40 ნიშნულზე
10. გეგმა +9.50 ნიშნულზე
11. გეგმა+ 12.70 ნიშნულზე
12. გადახურვა
13. გენგეგმა მ 1:500
14. არსებული სიტუაციის ფოტომასალა
15. არსებული სიტუაციის ფოტომასალა
16. არსებული სიტუაციის ფოტომასალა
17. არსებული სიტუაციის ფოტომასალა
18. კიბის დეტალიზაცია
19. ფასადის დეტალიზაცია
20. კარ-ფანჯრების/ვიტრაჟის/მოაჯირის/ჰანდუსის დეტალიზაცია
21. ჭრილი 1-1
22. ჭრილი 2-2
23. ჭრილი 3-3
24. ფასადი ზ-ა ღერძებს შორის
25. ფასადი ა-ზ ღერძებს შორის
26. ფასადი 5-1 ღერძებს შორის
27. ფასადი 1-5 ღერძებს შორის
28. ფასადზე ღიობების პროცენტულობა
29. სიმაღლის განსაზღვრა; გენგეგმა
30. სიმაღლის განსაზღვრა; ფასადი
31. ფოტომონტაჟი
32. ფოტომონტაჟი
33. ფოტომონტაჟი
34. ფოტომონტაჟი
35. პერსპექტიული ხედი
36. პერსპექტიული ხედი

პირობითი ნიშნები

მიწის ნაკვეთის საკადასტრო საზღვარი

±0,000 იატაკის მოპირკეთების ნიშნული
სტრუქტურული ზედაპირის ნიშნული

ჭრილის ხაზი

ღერძი

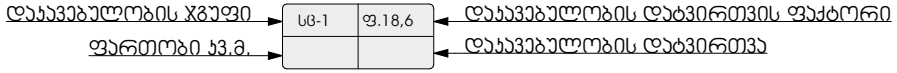

ღიობი ფილაში

მისაწვდომი სვლა გეზი

გასასვლელამდე სავალი მანძილი

საერთო სავალი ბილიკი

კედლის ცეცხლმედეგობა (ერთსაათიანი)

კედლის ცეცხლმედეგობა (ორსაათიანი)

გასასვლელებს შორის მანძილი

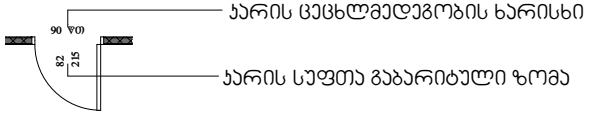

კარის ცეცხლმედეგობის ხარისხი

კარის სუფთა გაბარიტული ზომა

	სიმბოლოს სახელწოდება
	სახანძრო მილდგარი
	ხელის ცეცხლმაქრი
FDC	სახანძრო-სამაშველო სამსახურის მიერ გამოსაყენებელი მისაერთებელი
	ჯვამლის ავტომატური აღმომჩენი
	ჯვამლზე მორეაგირე მაუწყებელი
	ავტოსაშხეფი
	სახანძრო განგაშის ხელით სამართავი ყოლოფი
	მხედველობითი განგაშის სისტემა
	გასასვლელი
	სახანძრო განგაშის შეტყობინების მოწყობილობა
	საკვამლო ტიპის მაუწყებელი
	საკვარიო განათება
	სახანძრო-სამაშველო სამსახურის მიერ გამოსაყენებელი მისაერთებელი - ჰიდრანტი.

დაკავებულობის ჯგუფების აღნიშვნები

დაკავებულობის ჯგუფები	დაკავებულობის ჯგუფის აღნიშვნა	ფერის კოდი	დაშტრიხვა/HATCH	ხაზის სისქე/LINE THICKNESS	დაშტრიხვის მასშტაბი/HATCH SCALE	დაშტრიხვის კუთხე/HATCH ANGLE
თავშეყრის ჯგუფი (თ3)		RGB (34,139,34)	ANSI31	0.05 მმ	40	0
საქმიანი ჯგუფი (სქ)		RGB (79,12,187)	ANSI31	0.05 მმ	40	0
საკვანძო ჯგუფი (ს3)		RGB (255,0,0)	ANSI31	0.05 მმ	40	0
საცხოვრებელი ჯგუფი (ს3)		RGB (255,255,0)	ANSI31	0.05 მმ	40	0
დამხმარე ჯგუფი (დს)		RGB (57,57,56)	ANSI31	0.05 მმ	40	0

შენიშვნა:

დაკავებულობის აღნიშვნის დაშტრიხვა, ხაზის სისქე, დაშტრიხვის მასშტაბი და დაშტრიხვის კუთხე მორგებულია AutoCAD - ის სახაზავ პროგრამისთვის, სხვა სახაზავი პროგრამის გამოყენების შემთხვევაში, დაშტრიხვის ტიპი, ხაზის სისქე, მასშტაბი და კუთხე უნდა იყოს აღნიშნულთან მაქსიმალურად მიახლოებული, ხოლო დაკავებულობის ფერი სხვა სახაზავი პროგრამების შემთხვევაშიც უნდა იყოს მოცემული კოდების მიხედვით.

-3.80 ნიშნული

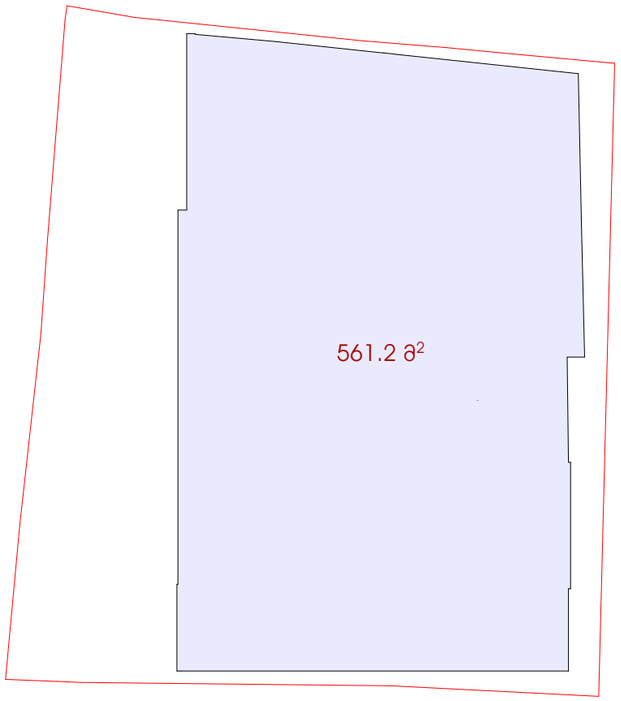

±0.00 ნიშნული

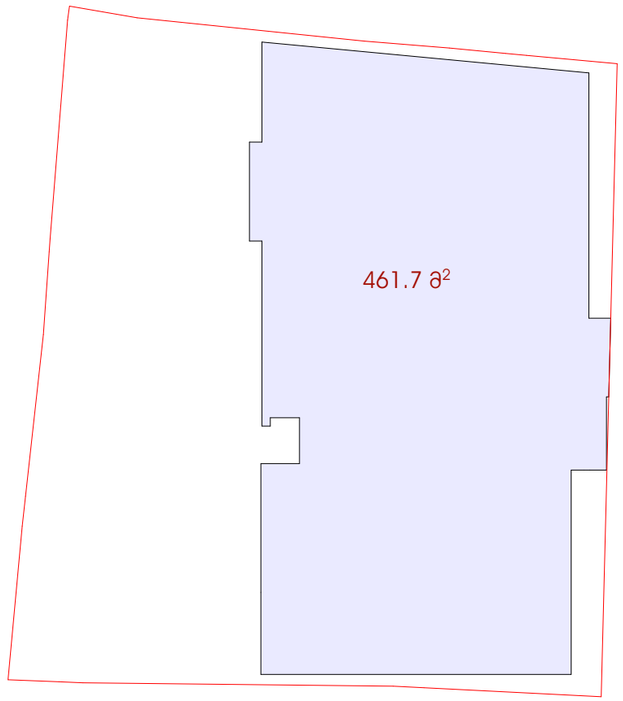

+3.30 ნიშნული

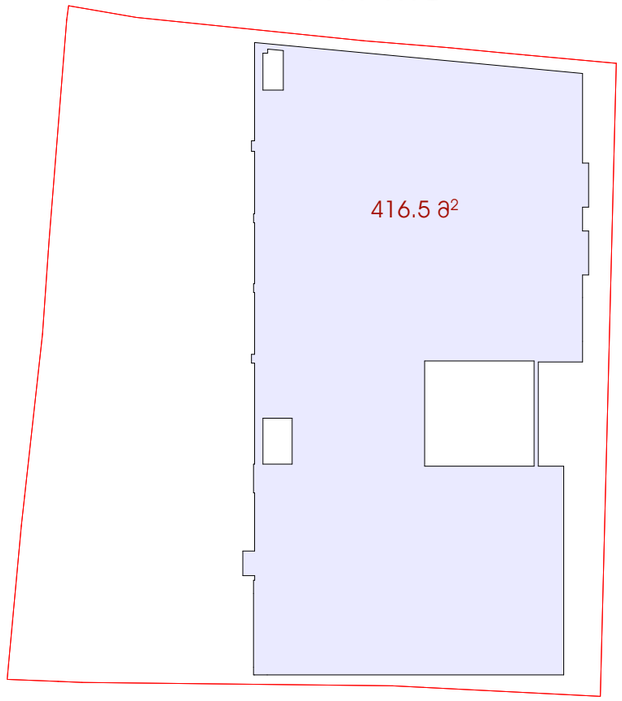

+6.40 ნიშნული

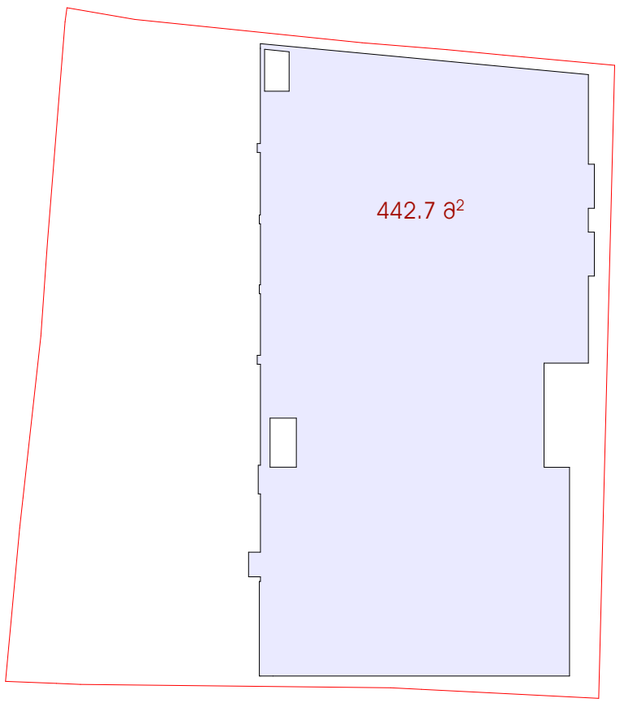

+9.50 ნიშნული

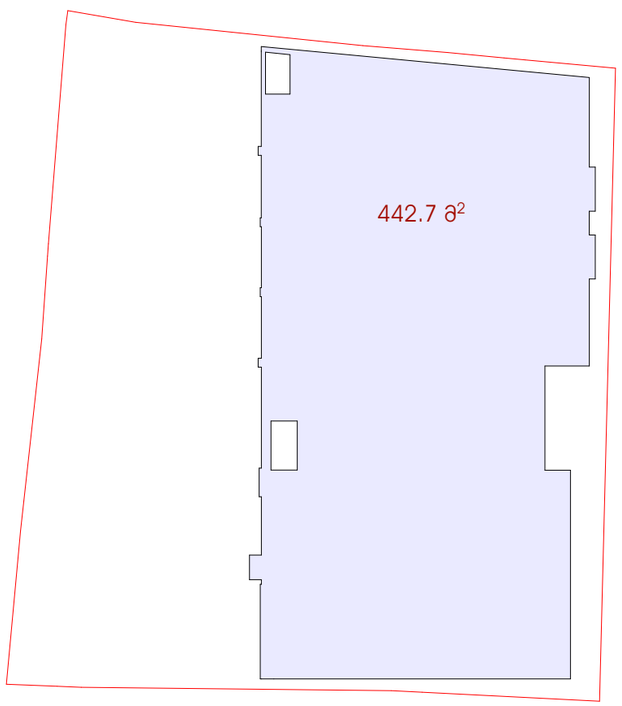

+12.70 ნიშნული

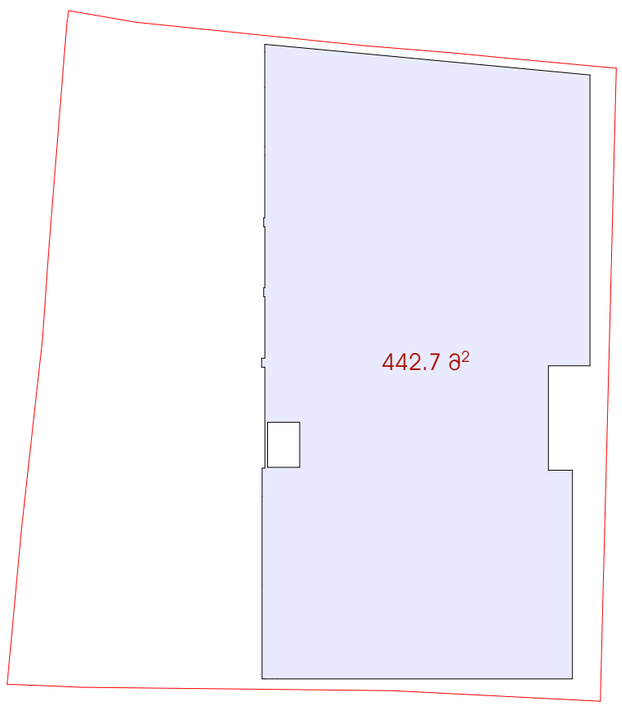

მოშენების ფართი 2767.5კვმ

პროექტის სახელწოდება: სასტუმრო მის: თელავის ქუჩა №46/48 ს/კ 01.17.01.078.099			
თანამდებობა	გვარი	ხელმოწერა	თარიღი
დირექტორი	ჯ.არაბიძე		
არქიტექტორი	გ.თუშაძე		
RCO		მისამართი: თბილისი, მარშალ გელოვანის №13	
მასშტაბი 1:294.12		ნახაზი: მოშენების პროექტი	
თარიღი			
სტადია	ფურცელი	4	

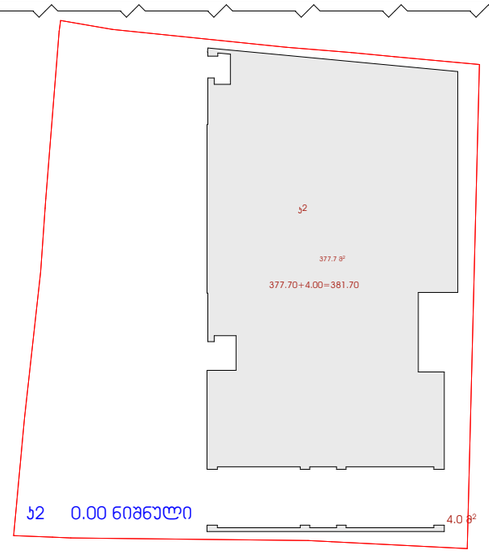

ა2 0.00 ნიშნული

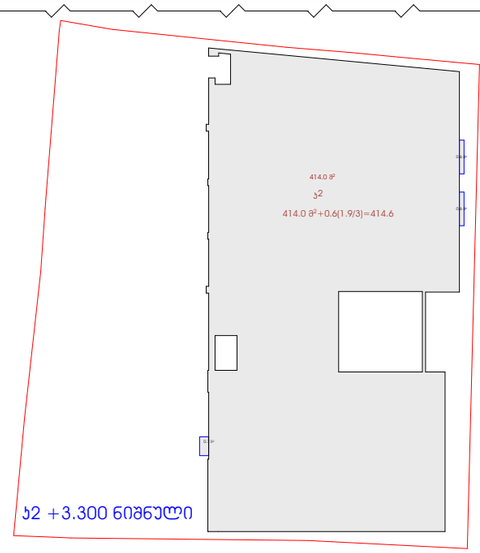

ა2 +3.300 ნიშნული

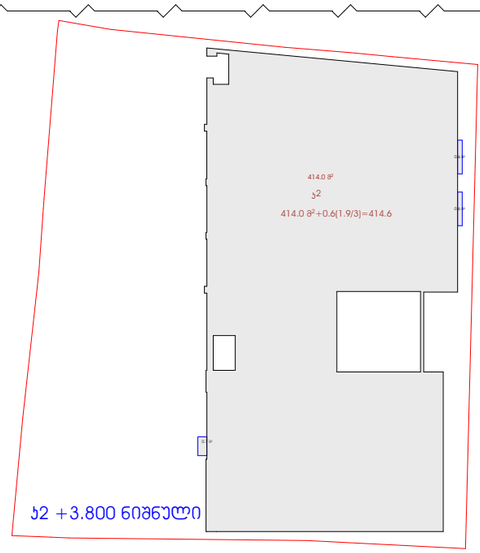

ა2 +3.800 ნიშნული

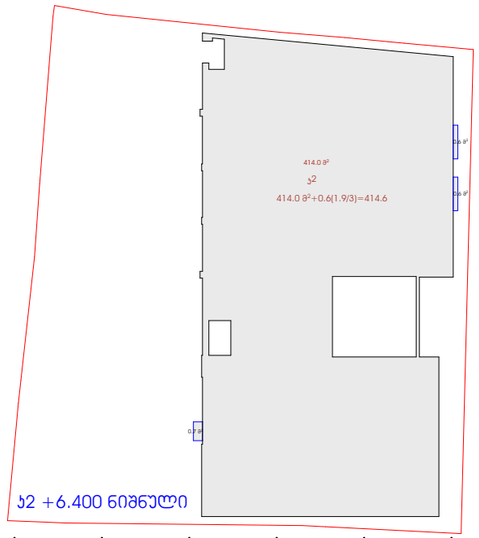

ა2 +6.400 ნიშნული

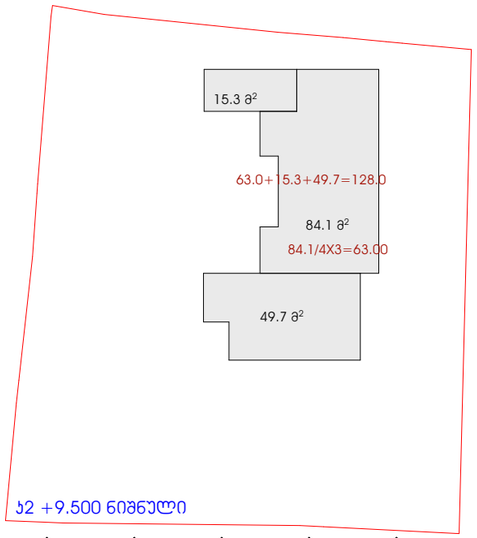

ა2 +9.500 ნიშნული

ა2 განაშენიანების ინტესივობის კოეფიციენტი 1753.5 ა3მ

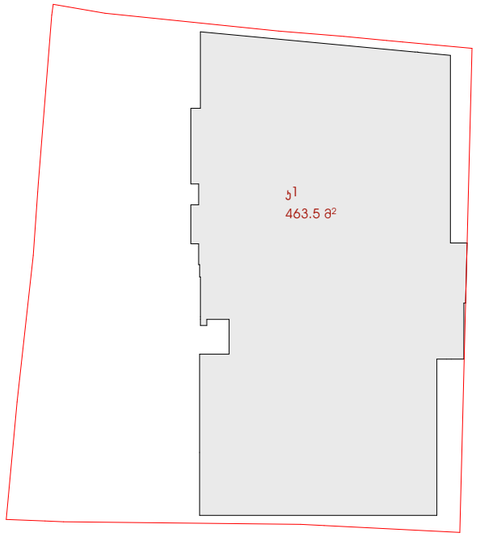

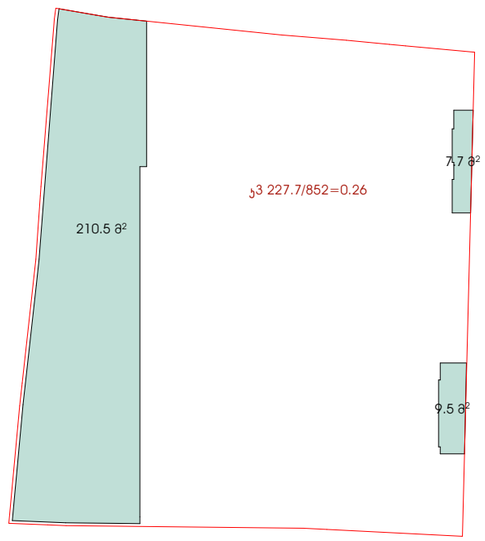

პროექტის სახელწოდება: მის: თელავის ქუჩა №46/48 ს/კ 01.17.01.078.099			სასტუმრო
თანამდებობა	გვარი	ხელმოწერა	თარიღი
დირექტორი	ჯ.არაბიძე		
არქიტექტორი	გ.თუხაძე		
RCO		მისამართი: ოქტემბერი მარჯან გელოვანის №13	
მასშტაბი	1:384.62	ნახაზი: ა2/ა1/ა3 პროექტი	
თარიღი			
სტადია	ფურცელი	5	

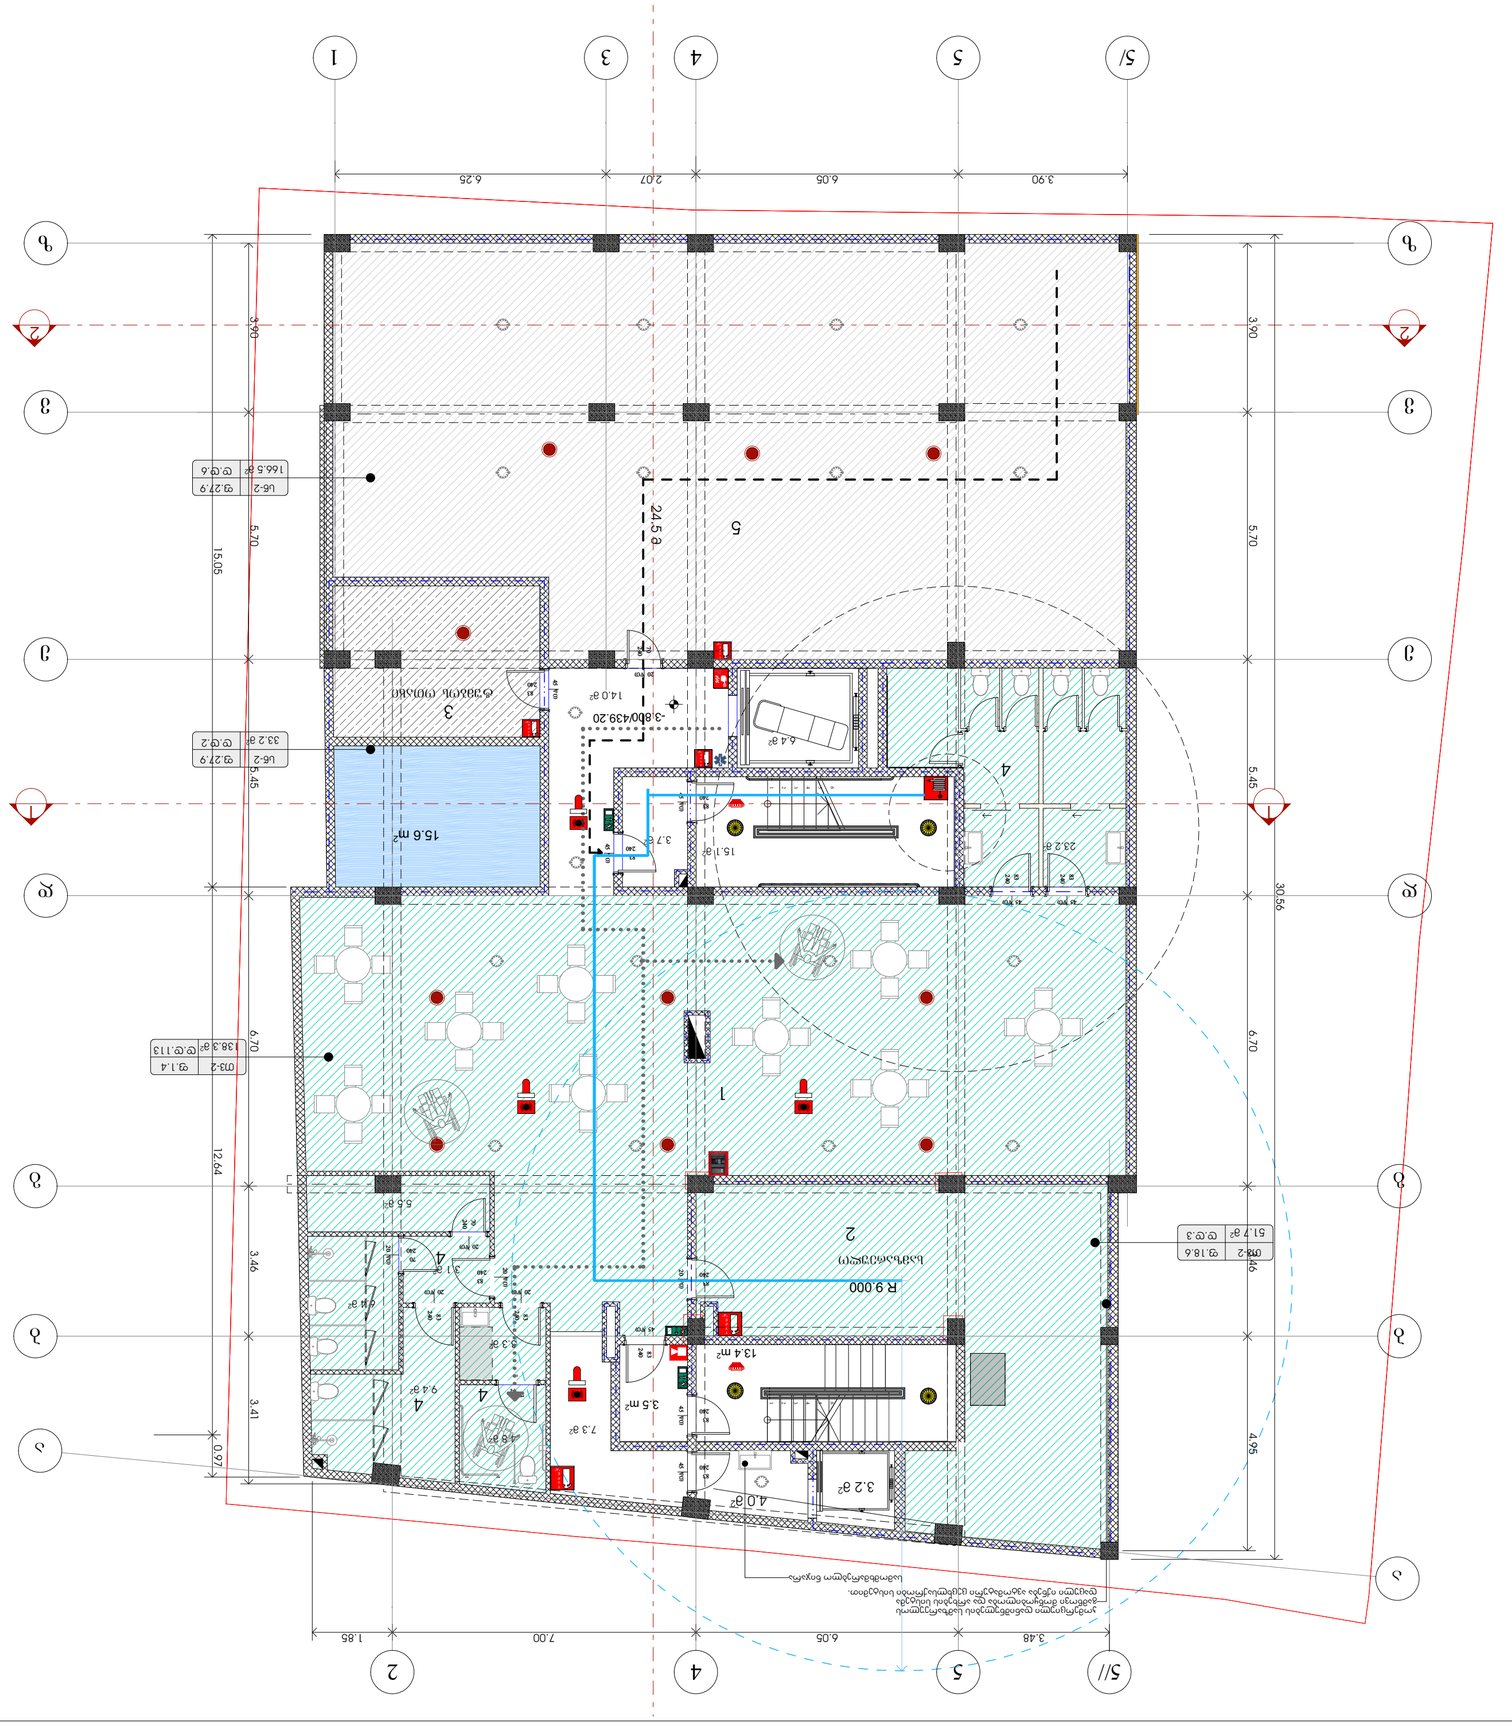

ASPublisherVersion 0.0.100.100

3

-

3

გეგმა

-

3.80

ნიშნულზე

(

i.m.n

+36

,00

)

+13

,950

გვარი ხელმოწერა

დირექტორი

ფურცელი

თანამდებობა

მისამართი

თარიღი

ნახაზი

პროექტის სახელწოდება

სტადია

თარიღი

მასშტაბი

სასტუმრო
მის: თელავის ქუჩა

#46

/48

s

/k 01.17.01.078.099

კ.არაბიძე

თბილისი

,

მარშალ გელოვანის

#13

6

1

:100

არქიტექტორი

ექსპლიკაცია:

ფორმატი A2

გასასვლელამდე სავალი მანძილი

საკადასტრო წითელი ხაზი

ნიშნული გეგმაზე

ჭრილის ხაზი

კედლის ცეცხლმედეგობის
ხარისხი

1sT

კედლის ცეცხლმედეგობის
ხარისხი

2sT

მისაწვდომი სვლა გეზი

ნიშნული ჭრილზე

/ფასადზე
12 სარ.(

s.z.n

+35

,90

)

გაძლიერებული ბეტონის კარკასი

2sT
ცეცხლმედეგობით

ბეტონის ბლოკის კედელი

შახტის აღმნიშვნელი

1 ღერძის ხაზი

პანდუსის დახრის აღმნიშვნელი

16

%

სახანძრო მილდგარი

გასასვლელი

ხელის ცეცხლმაქრები

საგანგებო ხმოვანი განგაშის
საკომუნიკაციო სისტემა

საკვამლო ტიპის მაუწყებელი

სახანძრო განგაშის ხელით სამართავი
კოლოფი

გასასვლელებს შორის მანძილი

ხანძრის აღმომჩენი
სიგნალიზაცია

FIRE
ALARM

სპრინკლერი

საავარიო განათება

გ.თავაძე

138.3

m

2

15.1

m

2

166.5

m

2

23.2

m

2

3.2

m

2

4.0

m

2

13.4

m

2

6.4

m

2

6.4

m

2

4.8

m

2

3.7

m

2

3.3

m

2

5.5

m

2

3.5

m

2

15

. 6

m

2

6

5

4

3

2

1

6

5

4

3

2

1

45 wT

240

83

45 wT83240

45 wT83240

45 wT24083

45 wT

240

83

45 wT

240

83

20 wT

240

83

20 wT70240

215

83

20 wT70240

45 wT

240

83

45 wT

240

83

20 wT24083

20 wT24083
20 wT

240

83

20 wT

240

70

5

/5//

2

2

3.90 6.05 2.07 6.25

3.90 5.70 5.45 6.70 3.46 4.95

3.90 5.70 5.45 6.70 3.46 3.41

3.48 6.05 7.00 1.85

15.05 12.64 0.97

30.56

-3.800

R 9.000

33.2

m

2

14.0

m

2

51.7

m

2

3.1

m

29.4

m

2

7.3

m

2

კომერციული დანიშნულების სამზარეულოს
გამწოვი მოწყობილობა და არხების სისტემა
დაცული იქნება ავტომატური ცეცხლსაქრობი სისტემით.

სამომხმარებლო ნიჯარა

sw

-

2

d.d.2 f.27.9

TYPE"A

"

TYPE"A

"

sw

-

2

d.d.6 f.27.9

Tv

-

2

d.d.11

3

f.1.4

Tv

-

2

d.d.3 f.18.6

სამზარეულო

FIRE
ALARM

ტუმბოს ოთახი

24.5 m

1

2

3

4

4

5

4

4

TYPE"A

"

TYPE"A

"

TYPE"A

"

/

439.20

1

1

v

v

b

b

3

5

2

5

1

44

a

z

z

e

e

g

g

d

d

a

კიბე

-დერეფანი

33.2

56.4

71.4

დაკავებულობა დაკავებულობის

დატვირთვა

მოთხოვნილი
გზა

- კარის
რაოდენობა

/სიგანე

გათვალიწინებული
გზა

- კარის
რაოდენობა

/სიგანე

Tv

-

2

1.4

18.6

2

0

,820

m

0

,820

m

საერთო
დაკავებულობის
დატვირთვა

სამზარეულო

რესტორანი 100

166.5

1

2

ტუმბოს ოთახი

27.9

0

,820

m

3

sw

-

2

2

დამხმარე

0

,820
მ ფართი 1

sw

-

2

2

სამზარეულო

რესტორანი

ტუმბოს ოთახი

სან კვანძი

5

1.3

146.6

Tv

-

2

27.9

111

0

,820

m

0

,820

m

0

,820

m

6

0

,820

m

მთლიანი
ფართი

დამხმარე
ფართი

52

5.4

12345

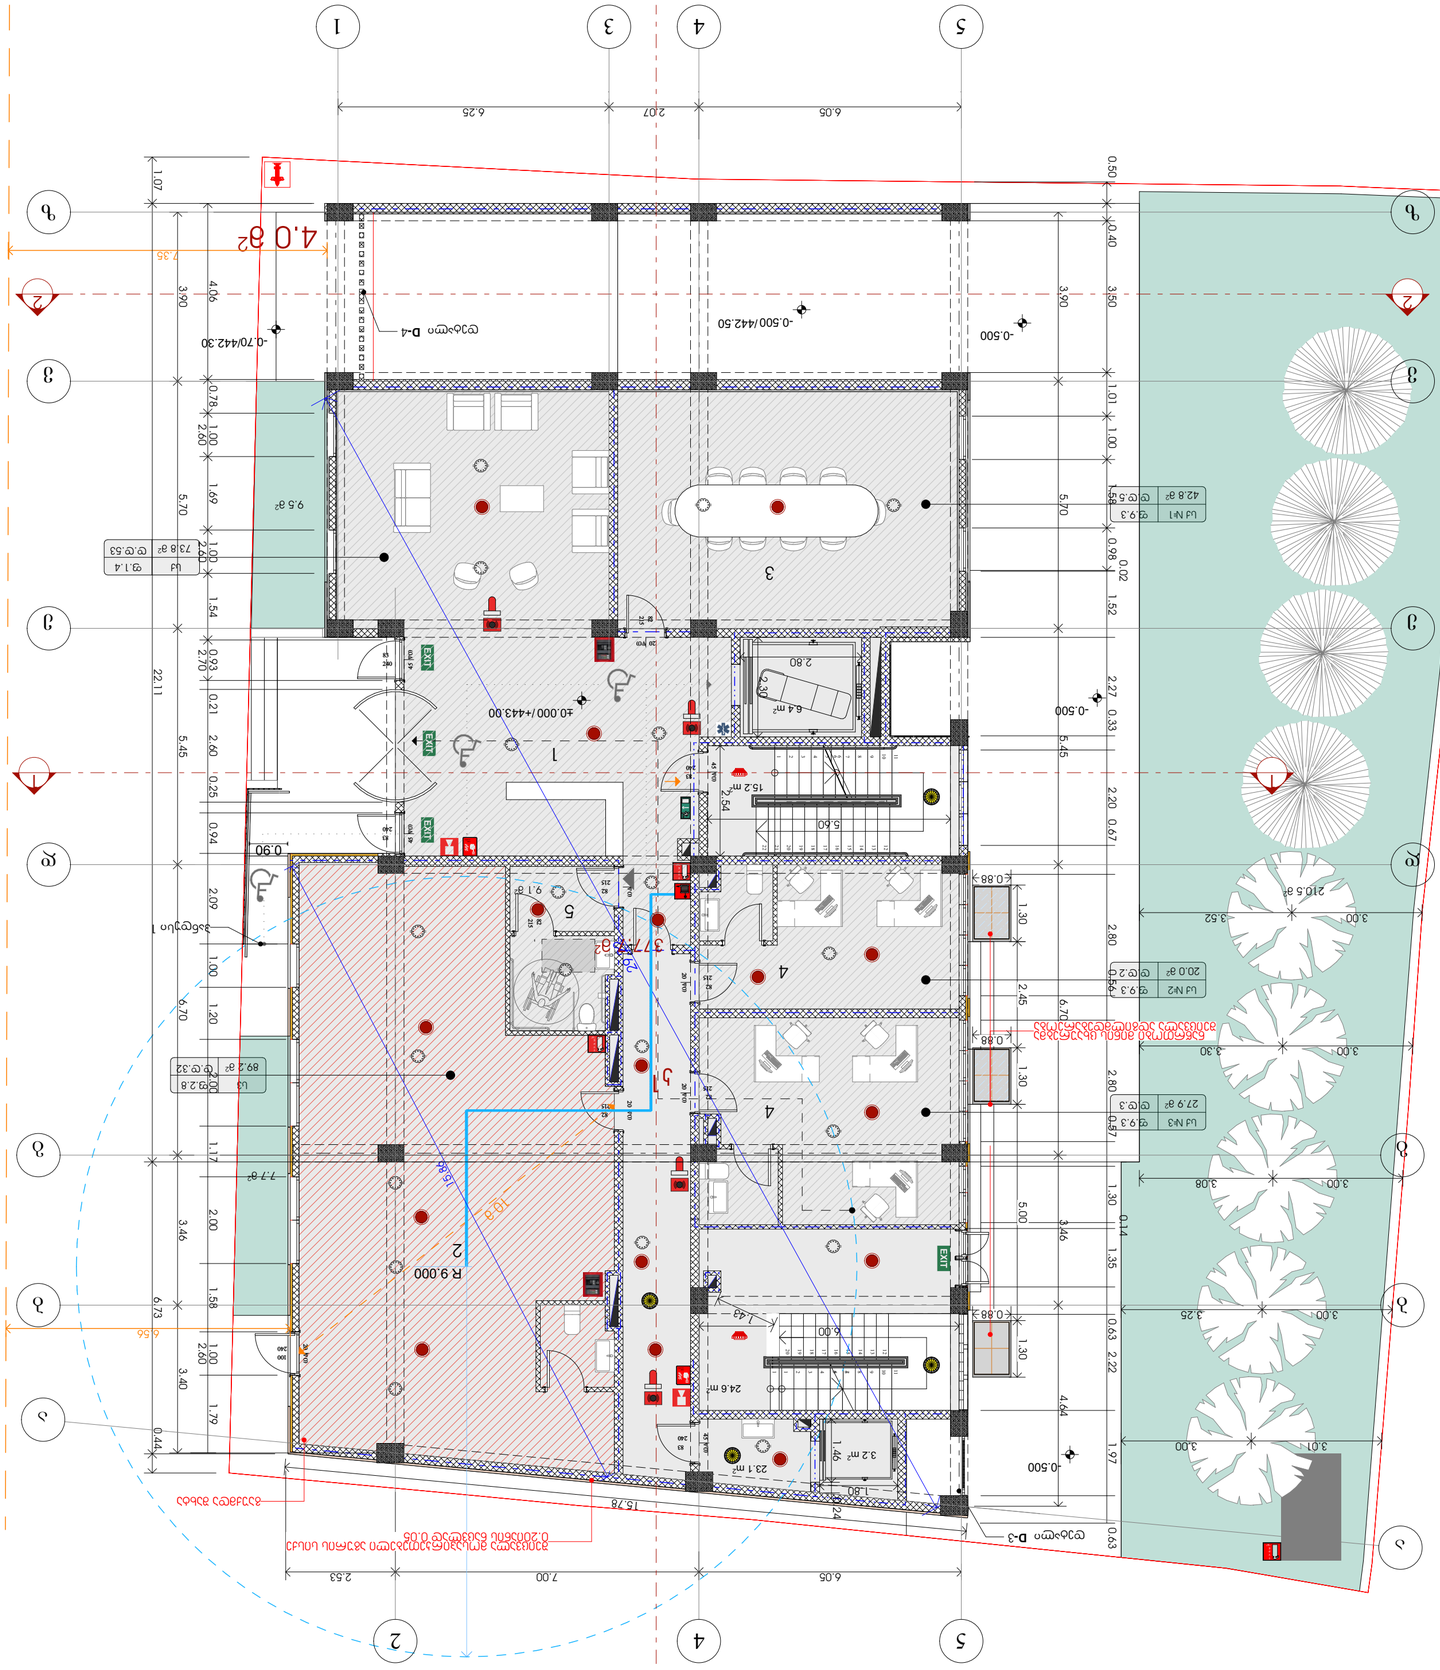

ASPublisherVersion 0.0.100.100

3

-

3

გეგმა

0.00

ნიშნულზე

(

i.m.n

+36

,00

)

+13

,950

გვარი ხელმოწერა

დირექტორი

ფურცელი

თანამდებობა

მისამართი

თარიღი

ნახაზი

პროექტის სახელწოდება

სტადია

თარიღი

მასშტაბი

სასტუმრო
მის: თელავის ქუჩა

#46

/48

s

/k 01.17.01.078.099

კ.არაბიძე

თბილისი

,

მარშალ გელოვანის

#13

7

1

:100

არქიტექტორი

ექსპლიკაცია:

ფორმატი A2

გასასვლელამდე სავალი მანძილი

საკადასტრო წითელი ხაზი

ნიშნული გეგმაზე

ჭრილის ხაზი

კედლის ცეცხლმედეგობის
ხარისხი

1sT

კედლის ცეცხლმედეგობის
ხარისხი

2sT

მისაწვდომი სვლა გეზი

ნიშნული ჭრილზე

/ფასადზე
12 სარ.(

s.z.n

+35

,90

)

გაძლიერებული ბეტონის კარკასი

2sT
ცეცხლმედეგობით

ბეტონის ბლოკის კედელი

შახტის აღმნიშვნელი

1 ღერძის ხაზი

პანდუსის დახრის აღმნიშვნელი

16

%

სახანძრო მილდგარი

გასასვლელი

ხელის ცეცხლმაქრები

საგანგებო ხმოვანი განგაშის
საკომუნიკაციო სისტემა

საკვამლო ტიპის მაუწყებელი

სახანძრო განგაშის ხელით სამართავი
კოლოფი

გასასვლელებს შორის მანძილი

ხანძრის აღმომჩენი
სიგნალიზაცია

FIRE
ALARM

სპრინკლერი

საავარიო განათება

გ.თავაძე

s

v

d.d.32 f.2.8

sq

d.d.53 f.1.4

sq

#

1

d.d.5 f.9.3

sq

#

2

d.d.2 f.9.3

sq

#

3

d.d.3 f.9.3

42.8

m

2

89.2

m

2

27.9

m

2

20.0

m

2

15

.2

m

2

3

.2

m

2

23

. 1

m

2

24

.6

m

2

6

.4

m

2

9.1

m

2

4.0

m

2

11

10

9

8

7

6

5

4

3

2

1

12

13

14

15

16

17

18

19

20

21

9

8

7

6

11

10 12

13

14

15

16

17

18

19

20

21

22

6

5

4

3

2

1

6

5

4

3

2

1

20 wT

215

82

20 wT

215

8245 wT

240

83

20 wT

240

100

20 wT

215

82

20 wT82215

45 wT

240

83

82

215

20 wT

215

82

45 wT

240

83

45 wT

240
83

2

2
3.90 5.70 5.45 6.70 3.46 3.40

6.05 2.07 6.25

3.90 5.70 5.45 6.70 3.46 4.64

15.86

6.56

7.35

4.06 0.78 1.00

2.60

1.69 1.00

2.60

1.54 0.93

2.70

0.21 2.60 0.25 0.94 2.09 1.00 1.20 2.00 1.17 2.00 1.58 1.00

2.60

1.79

1.07 22.11 6.73 0.44

2.54

5.60

2.80

2.30

6.00 1.46 0.24

1.80

6.05

7.00

2.53

15.78

3.01 3.00

3.00 3.25

3.00 3.08

3.00 3.30

3.00 3.52

0.50 0.40 3.50 1.01 1.00 1.58 0.98

0.02

1.52 2.27 0.33 2.20 0.67 2.80 0.56 2.80 0.57 1.30

0.14

1.35 0.63 2.22 1.97 0.63
29.22

0.90

1.30

0.88

0.88

2.45 1.30

0.88

5.00 1.30

±0.000

-0.500

-0.70
-0.500

-0.500

-0.500

R 9.000

73.8

m

2

7.7

m

2

210.5

m

2

9.5

m

2

377.7

m

2

დეტალი

D

-

3

დეტალი

D

-

4

პანდუსი

1

10 m

1

2

4

5

3

4

/442.5

0

TYPE"A

"

TYPE"A

"

TYPE"A

"

/+443.00

/442

.

3

0

k

1

1

1

FIRE
ALARM

FIRE
ALARM

1.43

v

v

b

b

3

5

2

5

1

44

a

z

z

e

e

g

g

d

d

a

გაუქმდა შახტა

შეიცვალა მოსაპირკეთებელი აგურის სისქე 0.20იანის ნაცვლად 0.05

ნაწრთობი მინის ცხაურებმა
შეიცვალა ადგილმდებარეობა

დაკავებულობა დაკავებულობის

დატვირთვა

მოთხოვნილი
გზა

- კარის
რაოდენობა

/სიგანე

გათვალიწინებული
გზა

- კარის
რაოდენობა

/სიგანე

sq

1.4 2.8

2

0

,820

m

0

,820

m

საერთო
დაკავებულობის
დატვირთვა

მისაღები

მაღაზია

53

1.00

m

s

v

2

1.00

m

22

42.8

სან კვანძი

9.1

89.2

73.8

საქმიანი ზონა სწ

-

2

9.3

0

,820

m

1.00

m

1235

მისაღები

მაღაზია

საკონფერენციო

4 ოფისი 91

კიბე

-დერეფანი

7

2.1

მთლიანი
ფართი

335.4

1

1

32

10

ASPublisherVersion 0.0.100.100

3

-

3

გეგმა

+

3.30

ნიშმულზე

(

i.m.n

+36

,00

)

+13

,950

გვარი ხელმოწერა

დირექტორი

ფურცელი

თანამდებობა

მისამართი

თარიღი

ნახაზი

პროექტის სახელწოდება

სტადია

თარიღი

მასშტაბი

სასტუმრო
მის: თელავის ქუჩა

#46

/48

s

/k 01.17.01.078.099

კ.არაბიძე

თბილისი

,

მარშალ გელოვანის

#13

8

1

:100

არქიტექტორი

ექსპლიკაცია:

ფორმატი A2

გასასვლელამდე სავალი მანძილი

საკადასტრო წითელი ხაზი

ნიშნული გეგმაზე

ჭრილის ხაზი

კედლის ცეცხლმედეგობის
ხარისხი

1sT

კედლის ცეცხლმედეგობის
ხარისხი

2sT

მისაწვდომი სვლა გეზი

ნიშნული ჭრილზე

/ფასადზე
12 სარ.(

s.z.n

+35

,90

)

გაძლიერებული ბეტონის კარკასი

2sT
ცეცხლმედეგობით

ბეტონის ბლოკის კედელი

შახტის აღმნიშვნელი

1 ღერძის ხაზი

პანდუსის დახრის აღმნიშვნელი

16

%

სახანძრო მილდგარი

გასასვლელი

ხელის ცეცხლმაქრები

საგანგებო ხმოვანი განგაშის
საკომუნიკაციო სისტემა

საკვამლო ტიპის მაუწყებელი

სახანძრო განგაშის ხელით სამართავი
კოლოფი

გასასვლელებს შორის მანძილი

ხანძრის აღმომჩენი
სიგნალიზაცია

FIRE
ALARM

სპრინკლერი

საავარიო განათება

გ.თავაძე

s

c

-

1

d.d.1 f.18.6

s

c

-

1

d.d.1 f.18.6

s

c

-

1

d.d.1 f.18.6

s

c

-

1

d.d.1 f.18.6

s

c

-

1

d.d.1 f.18.6

s

c

-

1

d.d.1

s

c

-

1

f.18.6

d.d.1 f.18.6

s

c

-

1

d.d.1 f.18.6

s

c

-

1

d.d.1 f.18.6

s

c

-

1

d.d.1 f.18.6

s

c

-

1

d.d.1 f.18.6

s

c

-

1

f.18.6

s

c

-

1

d.d.1 f.18.6

d.d.1

0.8

m

2

18.5

m

2

20.1

m

18.6

m

2

2

17.1

m

2

18.1

m

2

6.4

m

2

15.2

m

2

22.5

m

2

22.5

m

2

23.9

m

2

25.6

m

2

18.5

m

2

18.6

m

2

20.4

m

2

13.4

m

2

46

.7

m

2

3.2

m

2
4.0

m

2

0.8

m

2

0.7

m

2

0.7

m

2

10

9

8

7

6

11

12

13

14

15

16

17

18

19

20

9

8

7

6

10

11

12

13

14

15

16

17

18

19

6

5

4

3

2

1

20 wT

240

83

20 wT

240

83

20 wT

240

83

45 wT

240

83

20 wT

240

83

20 wT

240

83

45 wT

240

83

45 wT

240

83

20 wT

240

83

20 wT

240

83

20 wT

240

83

20 wT

240

83

20 wT

240

83

20 wT

240

83

20 wT

240

83

20 wT

240

83

2

2

32.41

8.55

6.53

2.54

6.00

2.80

2.30 2.23

6.00 1.70

1.80

2.04 3.09 0.20

0.60

1.75

0.60

0.20

0.98 1.54 1.00 1.79

3.90 5.70 5.45 6.70 3.46 3.40

6.05 7.00 2.53 15.79

0.20 0.40

1.64 1.00 1.27 0.93 1.00 1.69 1.00 1.57 2.20 0.30 2.87 2.80 0.56 2.80 0.57 2.90 0.52 2.20 0.53 1.71 0.25

0.94 2.10 1.09 2.10 1.05 0.10 2.10 1.12 2.10 1.09
0.37 3.54 0.63

0.23

1.17 2.79 1.38 4.84 0.42 2.97 0.42 2.93 0.42 3.00 0.50 4.71

6.05 2.07 6.25

0.05 14.77

28.62

3.90 5.70 5.45 6.70 3.46 4.64

30.12

30.32

1.56

+3.300

+3.300

0,000

R 9.000

19.5

m

2

ქუჩის ღერძულა ხაზი

სამომხმარებლო ნიჯარა

დეტალი

D

-

5

TYPE"A

"

TYPE"A

"

22 m 11 m

123

4

5

6781

0
1

1

9

1

2

1

3

5

4

3

2

1

0.6

m

2

0.6

m

2

1

1

FIRE
ALARM

FIRE
ALARM

v

v

b

b

3

5

2

5

1

44

a

z

z

e

e

g

g

d

d

a

გაუქმდა შახტა

შეიცვალა მოსაპირკეთებელი აგურის სისქე 0.20იანის ნაცვლად 0.05

დაკავებულობა დაკავებულობის

დატვირთვა

მოთხოვნილი
გზა

- კარის
რაოდენობა

/სიგანე

გათვალიწინებული
გზა

- კარის
რაოდენობა

/სიგანე

sc

-

1 18.6 2.8

2

0

,820

m

0

,820

m

საერთო
დაკავებულობის
დატვირთვა

სასტუმროს
ნომერი

53

1.00

m

s

v

2

1.00

m

22

1

სასტუმროს
ნომრები

18.5

მთლიანი ფართი

32

#

1

საზაფხულო
ფართი

კიბე

- დერეფანი

18.5

მთლიანი ფართი

2 18.6 18.5 3 20,4 18.5 4 25,6 18.5 5 23,9 24,7 6 22,5 23,3 7 18.5 8 19,5 18.5 9 18.5 18.5

10 20

,

1 18.5

11 18

,

6 18.5

1

2 17

,

1

1

7

,

8

1

3 18.1 18.5 0,8 0,8 0,7

22

,

5

263

,

9

2

,

3 266

,

2 88.9

621.3

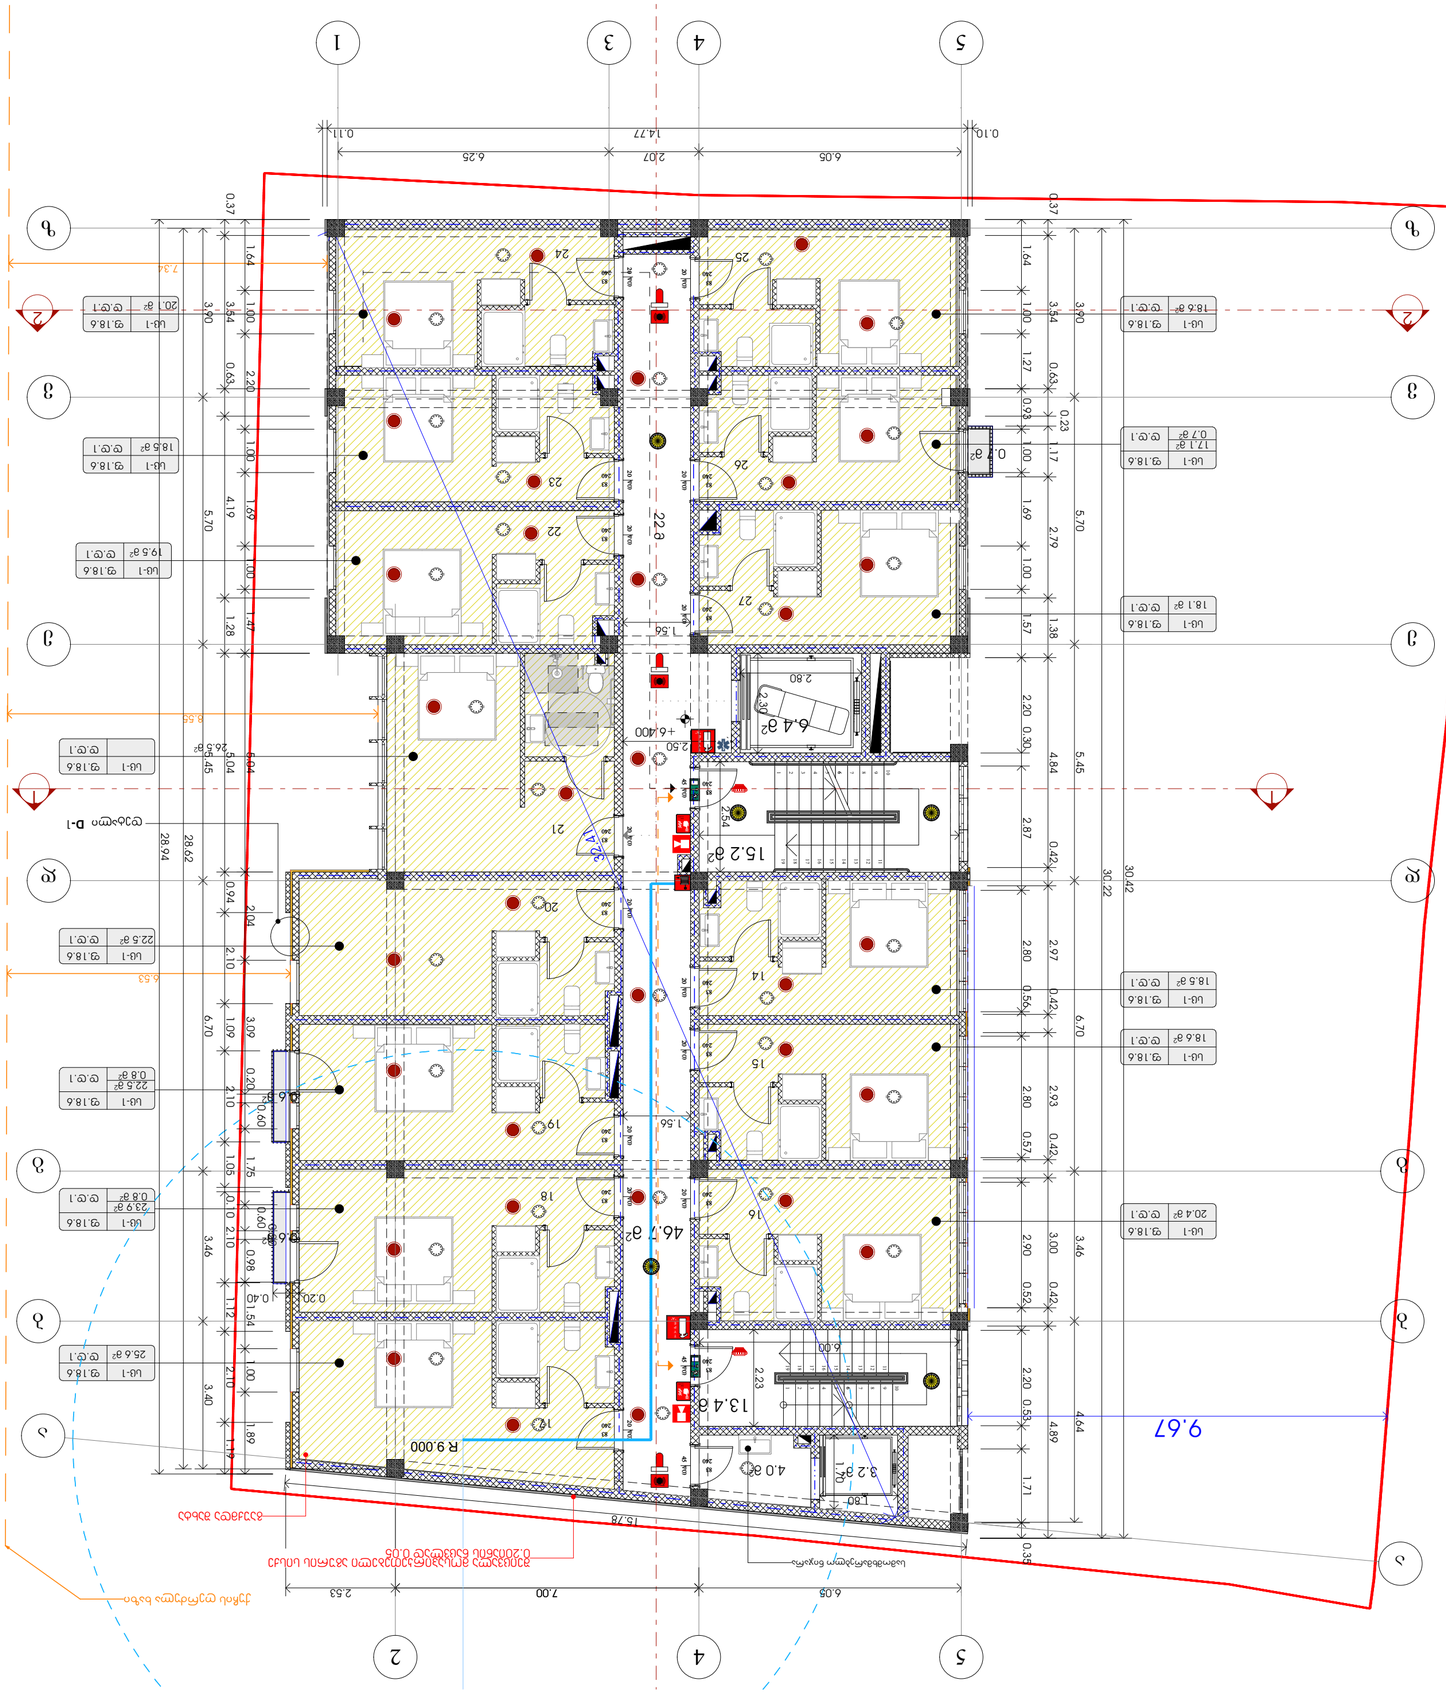

ASPublisherVersion 0.0.100.100

3

-

3

გეგმა

+

6.400

ნიშნულზე

(

i.m.n

+36

,00

)

+13

,950

გვარი ხელმოწერა

დირექტორი

ფურცელი

თანამდებობა

მისამართი

თარიღი

ნახაზი

პროექტის სახელწოდება

სტადია

თარიღი

მასშტაბი

სასტუმრო
მის: თელავის ქუჩა

#46

/48

s

/k 01.17.01.078.099

კ.არაბიძე

თბილისი

,

მარშალ გელოვანის

#13

9

1

:100

არქიტექტორი

ექსპლიკაცია:

ფორმატი A2

გასასვლელამდე სავალი მანძილი

საკადასტრო წითელი ხაზი

ნიშნული გეგმაზე

ჭრილის ხაზი

კედლის ცეცხლმედეგობის
ხარისხი

1sT

კედლის ცეცხლმედეგობის
ხარისხი

2sT

მისაწვდომი სვლა გეზი

ნიშნული ჭრილზე

/ფასადზე
12 სარ.(

s.z.n

+35

,90

)

გაძლიერებული ბეტონის კარკასი

2sT
ცეცხლმედეგობით

ბეტონის ბლოკის კედელი

შახტის აღმნიშვნელი

1 ღერძის ხაზი

პანდუსის დახრის აღმნიშვნელი

16

%

სახანძრო მილდგარი

გასასვლელი

ხელის ცეცხლმაქრები

საგანგებო ხმოვანი განგაშის
საკომუნიკაციო სისტემა

საკვამლო ტიპის მაუწყებელი

სახანძრო განგაშის ხელით სამართავი
კოლოფი

გასასვლელებს შორის მანძილი

ხანძრის აღმომჩენი
სიგნალიზაცია

FIRE
ALARM

სპრინკლერი

საავარიო განათება

გ.თავაძე

s

c

-

1

d.d.1 f.18.6

s

c

-

1

d.d.1 f.18.6

s

c

-

1

d.d.1 f.18.6

s

c

-

1

d.d.1 f.18.6

s

c

-

1

d.d.1 f.18.6

s

c

-

1

d.d.1

s

c

-

1

f.18.6

d.d.1 f.18.6

s

c

-

1

d.d.1 f.18.6

s

c

-

1

d.d.1 f.18.6

s

c

-

1

d.d.1 f.18.6

s

c

-

1

d.d.1 f.18.6

s

c

-

1

f.18.6

s

c

-

1

d.d.1 f.18.6 d.d.1

s

c

-

1

d.d.1 f.18.6

0.8

m

2

15.2

m

2

13.4

m

2

46.7

m

2

3.2

m

2
4.0

m

2

0.8

m

2

0.7

m

2

6.4

m

2

18.5

m

2

20.1

m

18.6

m

2

2

17.1

m

2

18.1

m

2

22.5

m

2

22.5

m

2

23.9

m

2

25.6

m

2

18.5

m

2

18.6

m

2

20.4

m

2

26.5

m

2

0.7

m

2

10

9

8

7

6

11

12

13

14

15

16

17

18

19

5

4

3

2

1

45 wT

240

83

20 wT

240

83

20 wT

240

83

20 wT

240

83

20 wT

240

83

20 wT

240

83

20 wT

240

83

45 wT

240

83

45 wT

240

83

20 wT

240

83

20 wT

240

83

20 wT

240

83

20 wT

240

83

20 wT

240

83

20 wT

240

83

20 wT

240

83

20 wT

240

83

2

2

2.54

6.00

2.80

2.30 2.23

6.00 1.70

1.80

7.00

6.05 2.07 6.25 32.41

8.55

6.53

7.34

1.64 1.00 2.20 1.00 1.69 1.00 1.47 5.04 2.04 3.09 0.20

0.60

1.75

0.60

0.20

0.98 1.54 1.00 1.89

6.05

2.53

15.78

0.20

0.40

1.64 1.00 1.27 0.93 1.00 1.69 1.00 1.57 2.20 0.30 2.87 2.80 0.56 2.80 0.57 2.90 0.52 2.20 0.53 1.71 0.35

0.37 3.54 0.63 4.19 1.28 5.04 0.94 2.10 1.09 2.10 1.05 0.10 2.10 1.12 2.10 1.19

0.37 3.54 0.63

0.23

1.17 2.79 1.38 4.84 0.42 2.97 0.42 2.93 0.42 3.00 0.42 4.89

0.10 14.77

0.11

28.62

28.94

30.22

30.42

1.56

2.501.56

9.67

3.90 5.70 5.45 6.70 3.46 3.40

3.90 5.70 5.45 6.70 3.46 4.64

+6.400

R 9.000

19.5

m

2

ქუჩის ღერძულა ხაზი

სამომხმარებლო ნიჯარა

დეტალი

D

-

1

TYPE"A

"

TYPE"A

"

22 m

1

5

14

16

17

18

19

20

21

22

23

24 25

26

27

9

8

7

6

10

11

12

13

14

15

16

17

18

19

5

4

3

2

1

0.6

m

2

0.6

m

2

1

1

FIRE
ALARM

FIRE
ALARM

v

v

b

b

3

5

2

5

1

44

a

z

z

e

e

g

g

d

d

a

გაუქმდა შახტა

შეიცვალა მოსაპირკეთებელი აგურის სისქე 0.20იანის ნაცვლად 0.05

1

4

სასტუმროს
ნომრები

18.5

მთლიანი ფართი

საზაფხულო
ფართი

მთლიანი ფართი კიბე

- დერეფანი

18.6

20

,

4

25

,

6

23

,

9 24

,

7

22

,

5 23

,

3

1

9

,

5

18.5

20

,

1

18

,

6

17

,

1

1

7

,

8

18.1

0

,

8

0

,

8

0

,

7

22

,

5

290

,

4

2

,

3 292

,

7 88.9

381

,

6

2

6.5

18.5

18.6

20

,

4

25

,

6

1

9

,

5

18.5

20

,

1

18

,

6

18.1

22

,

5

2

6.5

1

5

1

6

1

7

1

8

1

9

20

21

22

23

24

25

26

27

დაკავებულობა დაკავებულობის

დატვირთვა

მოთხოვნილი
გზა

- კარის
რაოდენობა

/სიგანე

გათვალიწინებული
გზა

- კარის
რაოდენობა

/სიგანე

sc

-

1 18.6

1

0

,820

m

საერთო
დაკავებულობის
დატვირთვა

სასტუმროს
ნომერი

1

6

1

1.00

m

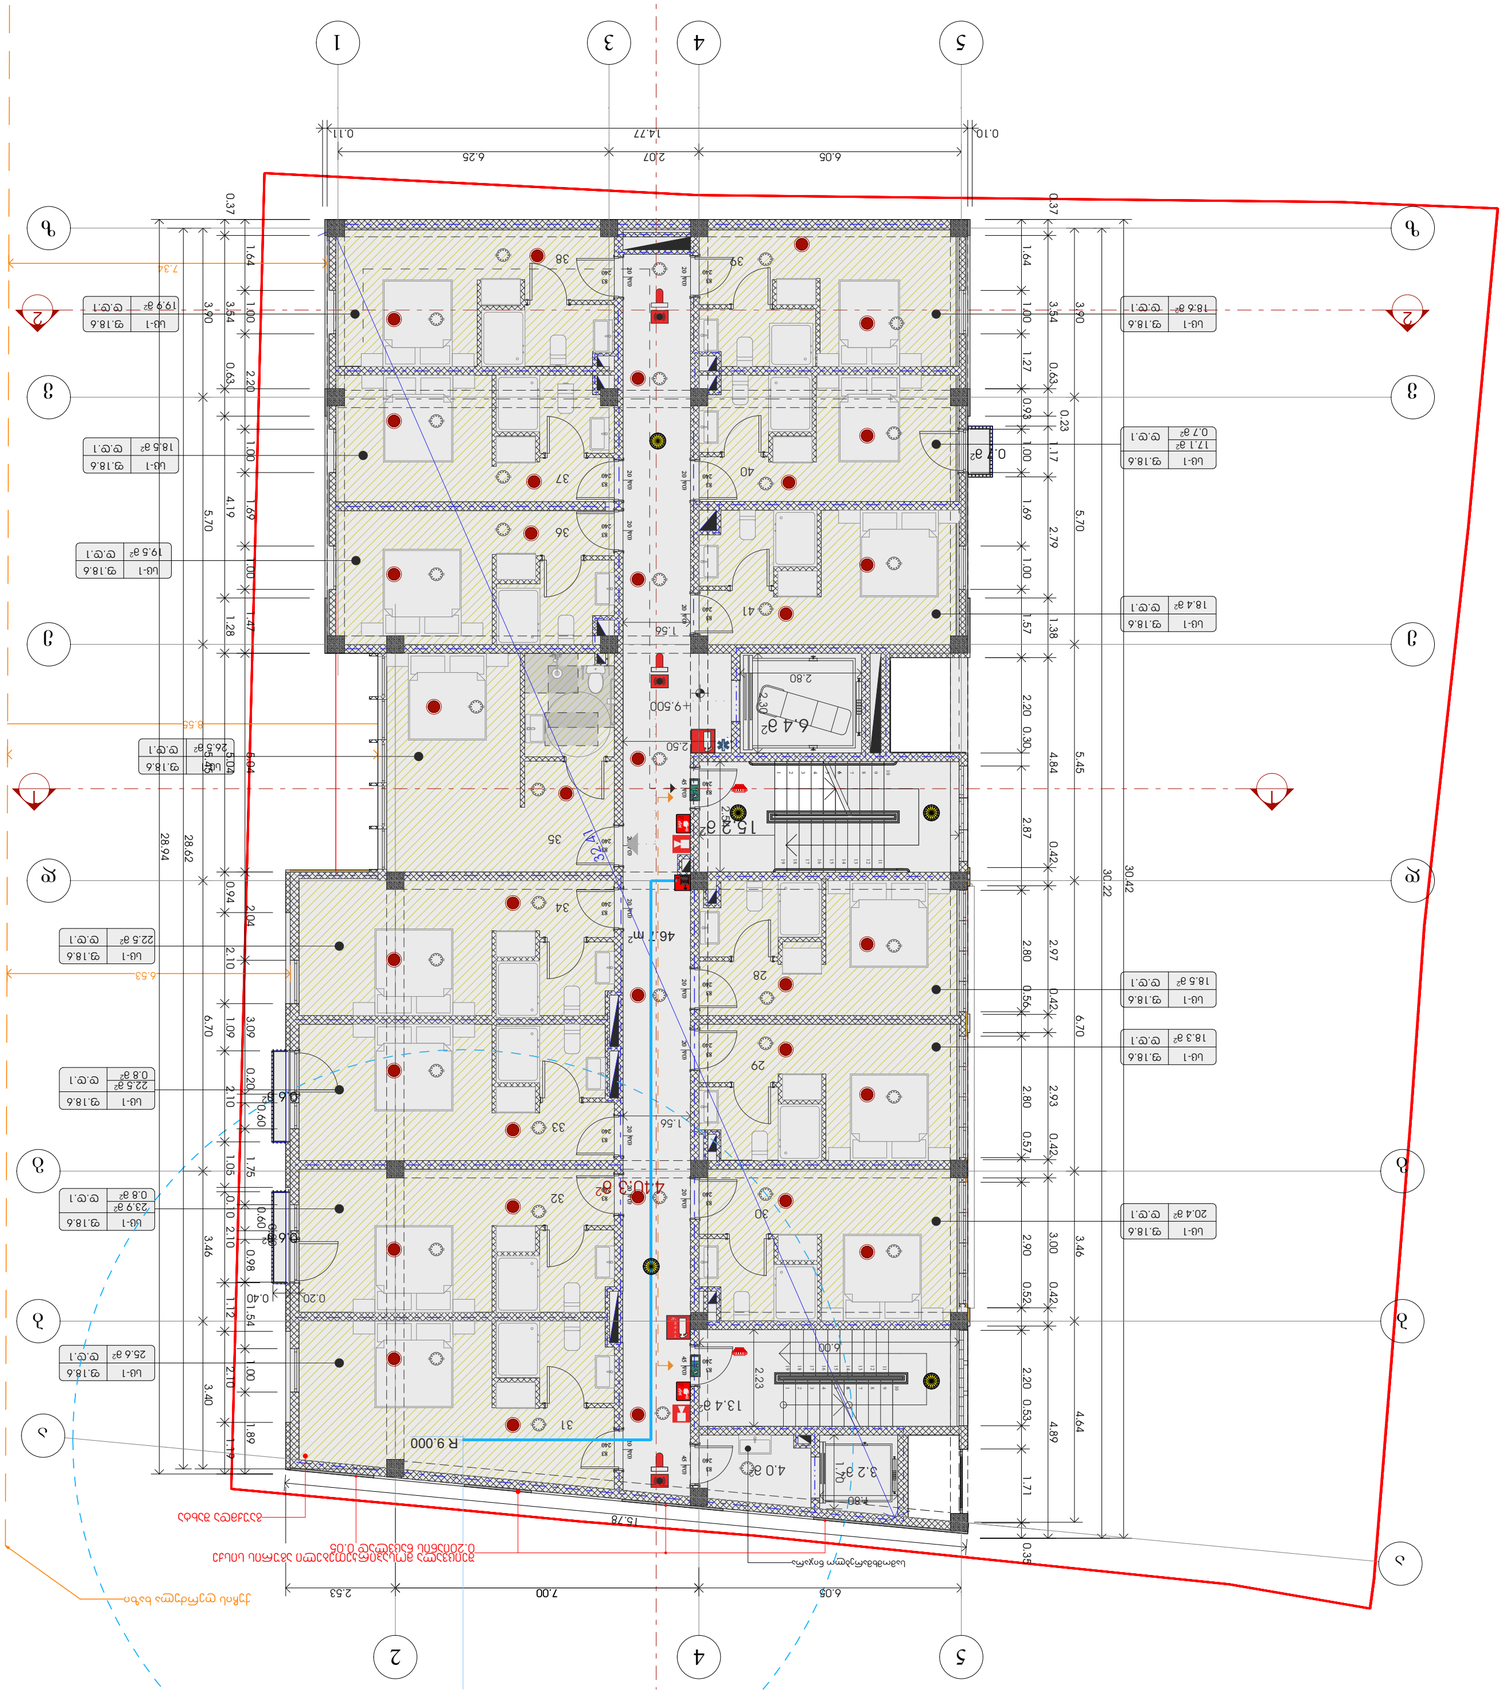

ASPublisherVersion 0.0.100.100

3

-

3

გეგმა

+

9.500

ნიშნულზე

(

i.m.n

+36

,00

)

+13

,950

გვარი ხელმოწერა

დირექტორი

ფურცელი

თანამდებობა

მისამართი

თარიღი

ნახაზი

პროექტის სახელწოდება

სტადია

თარიღი

მასშტაბი

სასტუმრო
მის: თელავის ქუჩა

#46

/48

s

/k 01.17.01.078.099

კ.არაბიძე

თბილისი

,

მარშალ გელოვანის

#13

10

1

:100

არქიტექტორი

ექსპლიკაცია:

ფორმატი A2

გასასვლელამდე სავალი მანძილი

საკადასტრო წითელი ხაზი

ნიშნული გეგმაზე

ჭრილის ხაზი

კედლის ცეცხლმედეგობის
ხარისხი

1sT

კედლის ცეცხლმედეგობის
ხარისხი

2sT

მისაწვდომი სვლა გეზი

ნიშნული ჭრილზე

/ფასადზე
12 სარ.(

s.z.n

+35

,90

)

გაძლიერებული ბეტონის კარკასი

2sT
ცეცხლმედეგობით

ბეტონის ბლოკის კედელი

შახტის აღმნიშვნელი

1 ღერძის ხაზი

პანდუსის დახრის აღმნიშვნელი

16

%

სახანძრო მილდგარი

გასასვლელი

ხელის ცეცხლმაქრები

საგანგებო ხმოვანი განგაშის
საკომუნიკაციო სისტემა

საკვამლო ტიპის მაუწყებელი

სახანძრო განგაშის ხელით სამართავი
კოლოფი

გასასვლელებს შორის მანძილი

ხანძრის აღმომჩენი
სიგნალიზაცია

FIRE
ALARM

სპრინკლერი

საავარიო განათება

გ.თავაძე

s

c

-

1

d.d.1 f.18.6

s

c

-

1

d.d.1 f.18.6

s

c

-

1

d.d.1 f.18.6

s

c

-

1

d.d.1 f.18.6

s

c

-

1

d.d.1 f.18.6

s

c

-

1

d.d.1

s

c

-

1

f.18.6

d.d.1 f.18.6

s

c

-

1

d.d.1 f.18.6

s

c

-

1

d.d.1 f.18.6

s

c

-

1

d.d.1 f.18.6

s

c

-

1

d.d.1 f.18.6

s

c

-

1

f.18.6 d.d.1

s

c

-

1

d.d.1 f.18.6

s

c

-

1

d.d.1 f.18.6

0.8

m

2

15.2

m

2

13.4

m

2

3.2

m

2
4.0

m

2

0.8

m

2

0.7

m

2

6.4

m

2

18.5

m

2

19.9

m

18.6

m

2

2

17.1

m

2

18.4

m

2

22.5

m

2

22.5

m

2

23.9

m

2

25.6

m

2

18.5

m

2

18.3

m

2

20.4

m

2

26.5

m

2

0.7

m

2

10

9

8

7

6

11

12

13

14

15

16

17

18

19

5

4

3

2

1

45 wT

240

83

20 wT

240

83

20 wT

240

83

20 wT

240

83

20 wT

240

83

20 wT

240

83

20 wT

240

83

45 wT

240

83

45 wT

240

83

20 wT

240

83

20 wT

240

83

20 wT

240

83

20 wT

240

83

20 wT

240

83

20 wT

240

83

20 wT

240

83

20 wT

240

83

2

2

2.54

6.00

2.80

2.30 2.23

6.00 1.70

1.80

7.00

6.05 2.07 6.25 32.41

8.55

6.53

7.34

1.64 1.00 2.20 1.00 1.69 1.00 1.47 5.04 2.04 3.09 0.20

0.60

1.75

0.60

0.20

0.98 1.54 1.00 1.89

6.05

2.53

15.78

0.20

0.40

1.64 1.00 1.27 0.93 1.00 1.69 1.00 1.57 2.20 0.30 2.87 2.80 0.56 2.80 0.57 2.90 0.52 2.20 0.53 1.71 0.35

0.37 3.54 0.63 4.19 1.28 5.04 0.94 2.10 1.09 2.10 1.05 0.10 2.10 1.12 2.10 1.19

0.37 3.54 0.63

0.23

1.17 2.79 1.38 4.84 0.42 2.97 0.42 2.93 0.42 3.00 0.42 4.89

0.10 14.77

0.11

28.62

28.94

30.22

30.42

1.56

2.501.56

3.90 5.70 5.45 6.70 3.46

3.90 5.70 5.45 6.70 3.46 4.64

3.40

+9.500

R 9.000

46

. 7

m

2

19.5

m

2

ქუჩის ღერძულა ხაზი

სამომხმარებლო ნიჯარა

TYPE"A

"

28

29

30

31

32

33

34

35

3637

39

3

8

40

41

9

8

7

6

10

11

12

13

14

15

16

17

18

19

5

4

3

2

1

440.3

m

2

0.6

m

2

0.6

m

2

1

1

v

v

b

b

3

5

2

5

1

44

a

z

z

e

e

g

g

d

d

a

FIRE
ALARM

FIRE
ALARM

გაუქმდა შახტა

შეიცვალა მოსაპირკეთებელი აგურის სისქე 0.20იანის ნაცვლად 0.05

28

სასტუმროს
ნომრები

18.5

მთლიანი ფართი

საზაფხულო
ფართი

მთლიანი ფართი კიბე

- დერეფანი

18.6

20

,

4

25

,

6

23

,

9 24

,

7

22

,

5 23

,

3

1

9

,

5

18.5

20

,

1

18

,

6

17

,

1

1

7

,

8

18.1

0

,

8

0

,

8

0

,

7

22

,

5

290

,

4

2

,

3 292

,

7 88.9

381

,

6

2

6.5

18.5

18.6

20

,

4

25

,

6

1

9

,

5

18.5

20

,

1

18

,

6

18.1

22

,

5

2

6.5

29

30

31

32

33

34

35

36

37

38

39

40

41

დაკავებულობა დაკავებულობის

დატვირთვა

მოთხოვნილი
გზა

- კარის
რაოდენობა

/სიგანე

გათვალიწინებული
გზა

- კარის
რაოდენობა

/სიგანე

sc

-

1 18.6

1

0

,820

m

საერთო
დაკავებულობის
დატვირთვა

სასტუმროს
ნომერი

1

6

1

1.00

m

ASPublisherVersion 0.0.100.100

3

-

3

გეგმა

+12.700

ნიშნულზე

(

i.m.n

+36

,00

)

+13

,950

გვარი ხელმოწერა

დირექტორი

ფურცელი

თანამდებობა

მისამართი

თარიღი

ნახაზი

პროექტის სახელწოდება

სტადია

თარიღი

მასშტაბი

სასტუმრო
მის: თელავის ქუჩა

#46

/48

s

/k 01.17.01.078.099

კ.არაბიძე

თბილისი

,

მარშალ გელოვანის

#13

11

1

:100

არქიტექტორი

ექსპლიკაცია:

ფორმატი A2

გასასვლელამდე სავალი მანძილი

საკადასტრო წითელი ხაზი

ნიშნული გეგმაზე

ჭრილის ხაზი

კედლის ცეცხლმედეგობის
ხარისხი

1sT

კედლის ცეცხლმედეგობის
ხარისხი

2sT

მისაწვდომი სვლა გეზი

ნიშნული ჭრილზე

/ფასადზე
12 სარ.(

s.z.n

+35

,90

)

გაძლიერებული ბეტონის კარკასი

2sT
ცეცხლმედეგობით

ბეტონის ბლოკის კედელი

შახტის აღმნიშვნელი

1 ღერძის ხაზი

პანდუსის დახრის აღმნიშვნელი

16

%

სახანძრო მილდგარი

გასასვლელი

ხელის ცეცხლმაქრები

საგანგებო ხმოვანი განგაშის
საკომუნიკაციო სისტემა

საკვამლო ტიპის მაუწყებელი

სახანძრო განგაშის ხელით სამართავი
კოლოფი

გასასვლელებს შორის მანძილი

ხანძრის აღმომჩენი
სიგნალიზაცია

FIRE
ALARM

სპრინკლერი

საავარიო განათება

გ.თავაძე

s

c

-

1

f.18.6 d.d.1

s

c

-

1

f.18.6 d.d.1

12.2

m

2

20.0

m

2

35.8

m

2

6.4

m

2

21.6

m

2

19.7

m

2

10

9

8

7

6

11

12

13

14

15

16

17

18

19

45 wT

240

83

20 wT

240

83

20 wT

240

83

45 wT

240

83

45 wT

240

83

45 wT

240

83

2

2

2.54

2.80

2.30 2.23

5.45

3.90 5.70 5.45 6.70 3.46 3.73

7.00

6.05 2.07 6.25

3.90 5.70 5.45 6.70 3.46 5.66

32.41

8.55

6.53

7.34

6.05

2.53

15.78

0.20

0.40

0.10 14.77

0.11

28.94

2.501.56

3.46

3.06

0.20 2.27 0.10 7.24 0.20 2.30 0.20 2.55 0.20 2.91 2.11 0.20 2.13 2.81 2.63 1.98

+12.700

R 9.000

17.4

m

2

17.6

m

2

113.7

m

2

ქუჩის ღერძულა ხაზი

კვამლს გატანის აგრეგატი

არაექსპლუტირებული ფართი

აგრეგატების განთავსების ადგილი

დეტალი

D

-

2

42

43

9

8

7

6

10

11

12

13

14

15

16

17

18

19

1

1

v

v

b

b

3

5

2

5

1

44

a

z

z

e

e

g

g

d

d

a

FIRE
ALARM

FIRE
ALARM

6.00 14.8

m

2

გაუქმდა შახტა

42

სასტუმროს
ნომრები
მანსარდა

17.4

მთლიანი ფართი

საზაფხულო
ფართი
მანსარდა

კიბე

-დერეფანი

მთლიანი ფართი
მანსარდა

17.6

35.0 153.4 188.4 55.0

279.2

37.1

43 37.6

დაკავებულობა დაკავებულობის

დატვირთვა

მოთხოვნილი
გზა

- კარის
რაოდენობა

/სიგანე

გათვალიწინებული
გზა

- კარის
რაოდენობა

/სიგანე

sc

-

1 18.6

1

0

,820

m

საერთო
დაკავებულობის
დატვირთვა

სასტუმროს
ნომერი

1

6

1

1.00

m

19.7

20.0

დამხ ფართი
მანსარდა

35.8

113.7

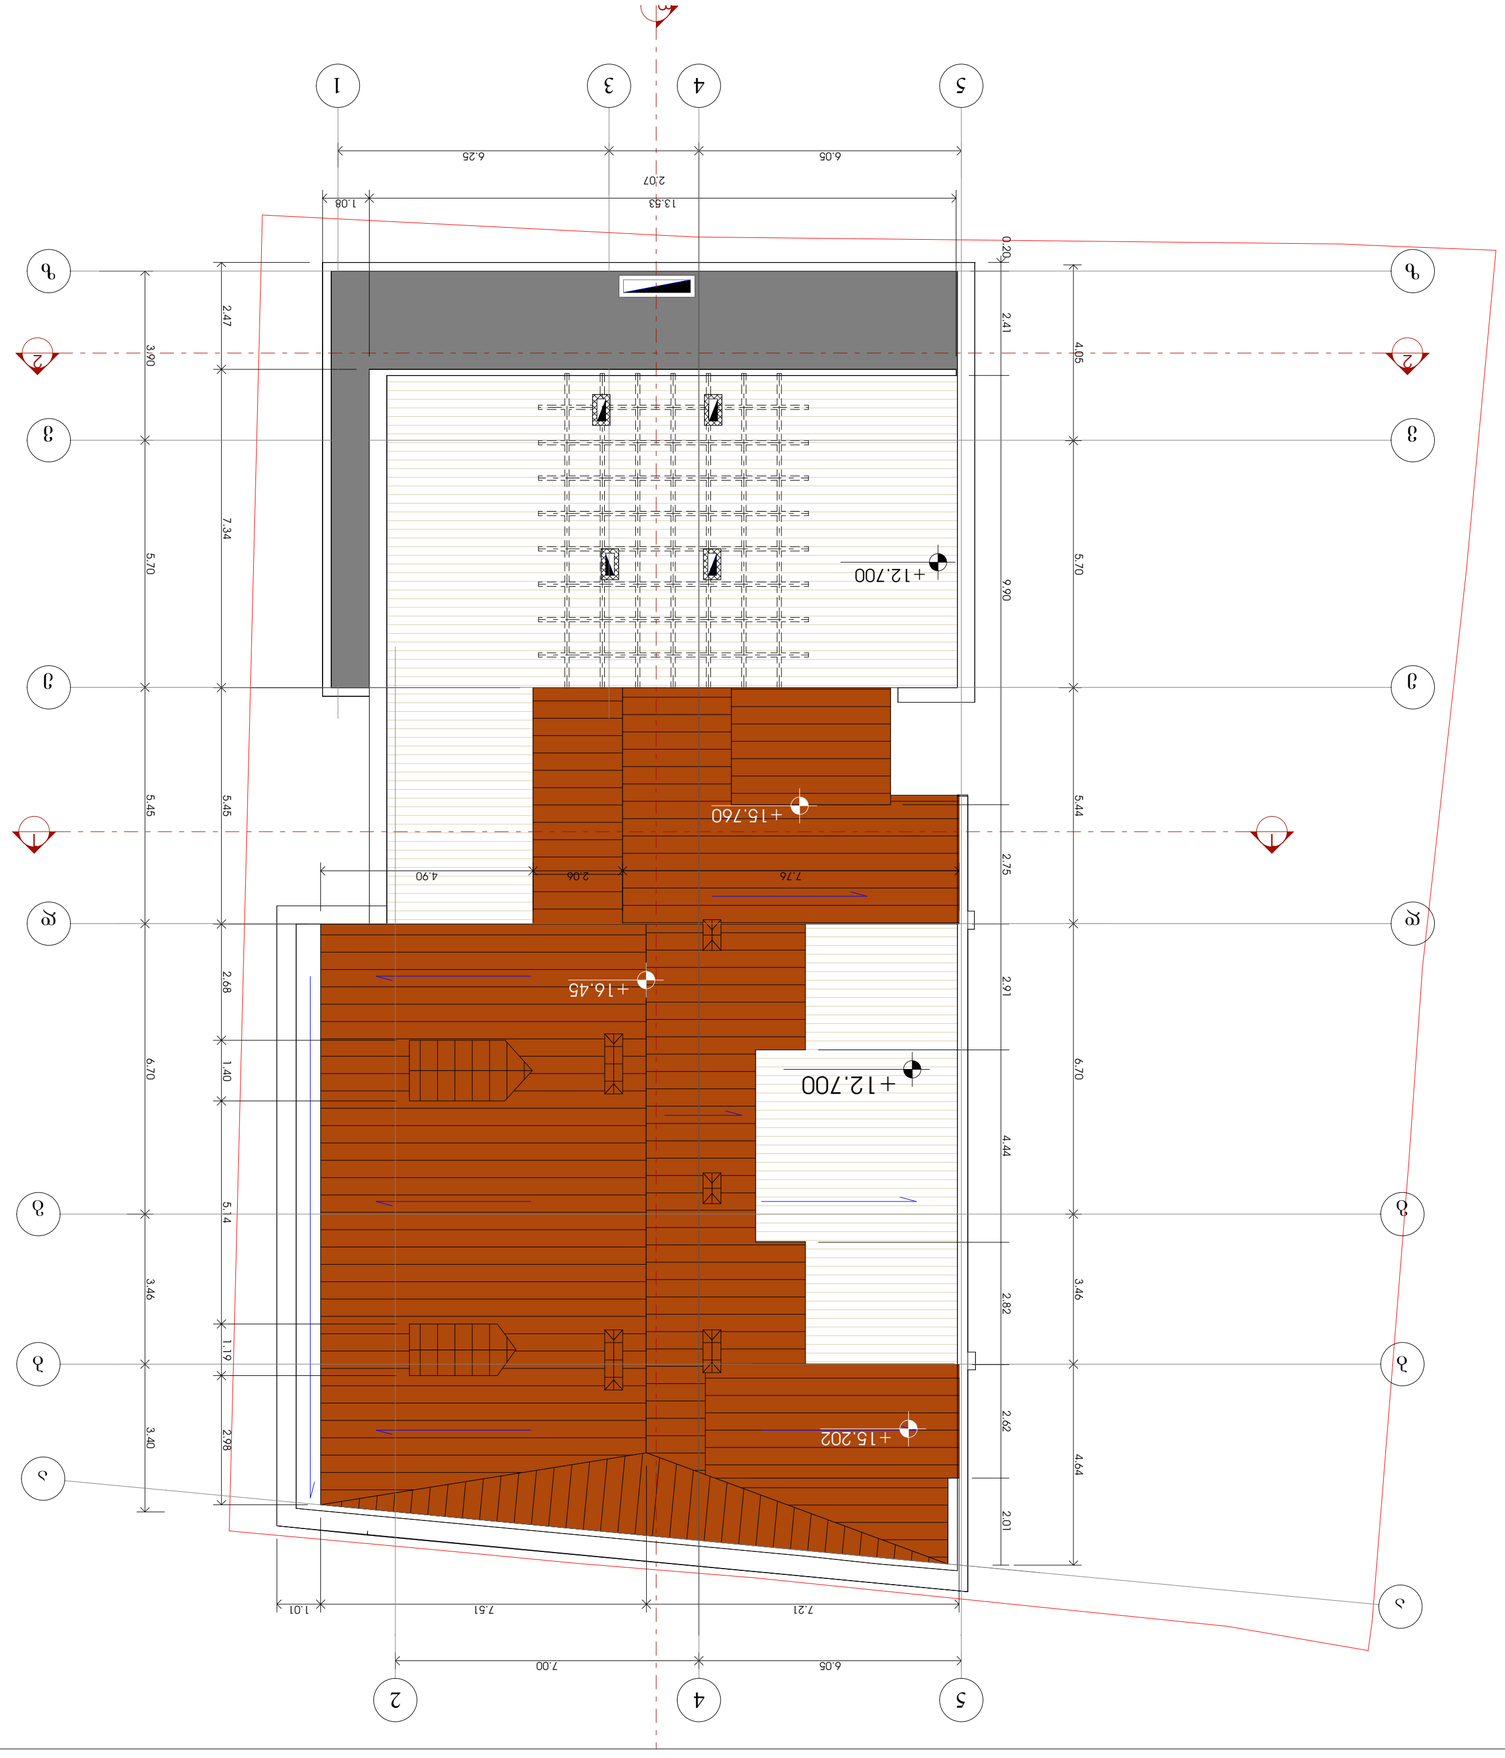

ASPublisherVersion 0.0.100.100

3

-

3

გადახურვა

(

i.m.n

+36

,00

)

+13

,950

გვარი ხელმოწერა

დირექტორი

ფურცელი

თანამდებობა

მისამართი

თარიღი

ნახაზი

პროექტის სახელწოდება

სტადია

თარიღი

მასშტაბი

სასტუმრო
მის: თელავის ქუჩა

#46

/48

s

/k 01.17.01.078.099

კ.არაბიძე

თბილისი

,

მარშალ გელოვანის

#13

12

1

:100

არქიტექტორი

ექსპლიკაცია:

ფორმატი A2

გასასვლელამდე სავალი მანძილი

საკადასტრო წითელი ხაზი

ნიშნული გეგმაზე

ჭრილის ხაზი

კედლის ცეცხლმედეგობის
ხარისხი

1sT

კედლის ცეცხლმედეგობის
ხარისხი

2sT

მისაწვდომი სვლა გეზი

ნიშნული ჭრილზე

/ფასადზე
12 სარ.(

s.z.n

+35

,90

)

გაძლიერებული ბეტონის კარკასი

2sT
ცეცხლმედეგობით

ბეტონის ბლოკის კედელი

შახტის აღმნიშვნელი

1 ღერძის ხაზი

პანდუსის დახრის აღმნიშვნელი

16

%

სახანძრო მილდგარი

გასასვლელი

ხელის ცეცხლმაქრები

საგანგებო ხმოვანი განგაშის
საკომუნიკაციო სისტემა

საკვამლო ტიპის მაუწყებელი

სახანძრო განგაშის ხელით სამართავი
კოლოფი

გასასვლელებს შორის მანძილი

ხანძრის აღმომჩენი
სიგნალიზაცია

FIRE
ALARM

სპრინკლერი

საავარიო განათება

გ.თავაძე

2

2

3

3.90 5.70 5.45 6.70 3.46 3.40

4.05 5.70 5.44 6.70 3.46 4.64

6.05 7.00

6.05

2.07

6.25

7.21 7.51 1.01

7.76 2.06 4.90

13.53 1.08

2.47 7.34 5.45 2.68 1.40 5.14 1.19 2.98

0.20 2.41 9.90 2.75 2.91 4.44 2.82 2.62 2.01

+12.700

+12.700

+16.45

+15.760

+15.202

1

1

v

v

b

b

3

5

2

5

1

44

a

z

z

e

e

g

g

d

d

a