ASPublisherVersion 0.0.100.100

3-3

ფასადი ზ-
აღერძებს შორის

(i.m.n+36,00)

+13,950

გვარი ხელმოწერა

დირექტორი

ფურცელი

თანამდებობა

მისამართი

თარიღი

ნახაზი

პროექტის სახელწოდება

სტადია

თარიღი

მასშტაბი

სასტუმრო
მის: თელავის ქუჩა #46/48 ს/კ 01.17.01.078.099

კ.არაბიძე

თბილისი,
მარშალ გელოვანის #13

24

1:100

არქიტექტორი

ექსპლიკაცია:

ფორმატი

A2

გასასვლელამდე სავალი მანძილი

საკადასტრო წითელი ხაზი

ნიშნული გეგმაზე

ჭრილის ხაზი

კედლის ცეცხლმედეგობის
ხარისხი 1სთ

კედლის ცეცხლმედეგობის
ხარისხი 2სთ

მისაწვდომი სვლა გეზი

ნიშნული ჭრილზე /ფასადზე

12 სარ.
(s.z.n +35,90)

გაძლიერებული ბეტონის კარკასი 2სთ
ცეცხლმედეგობით

ბეტონის ბლოკის კედელი

შახტის აღმნიშვნელი

1 ღერძის ხაზი

პანდუსის დახრის აღმნიშვნელი

16%

სახანძრო მილდგარი

გასასვლელი

ხელის ცეცხლმაქრები

საგანგებო ხმოვანი განგაშის
საკომუნიკაციო სისტემა

საკვამლო ტიპის მაუწყებელი

სახანძრო განგაშის ხელით სამართავი
კოლოფი

გასასვლელებს შორის მანძილი

ხანძრის აღმომჩენი
სიგნალიზაცია

FIRE
ALARM

სპრინკლერი

საავარიო განათება

გ.თავაძე

- 7.000

- 2 Story

- 7.000

- 2 Story

- 3.800

- 1 სართული

- 3.800

- 1 სართული

�0.000

0 სართული

�0.000

0 სართული

+3.300

1 სართული

+3.300

1 სართული

+6.400

2 სართული

+6.400

2 სართული

+9.500

3 სართული

+9.500

3 სართული

+12.600

4 სართული

+12.600

4 სართული

+15.700

5 სართული

+15.700

5 სართული

+18.800

6 სართული

+18.800

6 სართული

z v e d g b

3.90 5.70 5.45 6.70 3.46 3.40

-0.70

±0.00

+3.30

+6.40

+9.50

+12.60

+13.00

+14.20

+15.76

+3.30

+6.40

+9.50

+12.60

+13.60

+15.07

+16.50

±0.00

+2.70

+3.40

+4.50

+6.00

+6.50

+7.60

+9.10

+9.60

+10.70

+12.20

+2.70

+3.40

+6.00

+6.50

+9.10

+9.60

+12.20

აგური თუნუქის გადახურვა

ფერი ბორდოსფერი RGB:140;14;14

დეკორატიული კომპოზიტური პანელი
/ ან ბუნებრივი ქვა

მაღალი ხარისხისცეცხლმედეგი მინის ვიტრაჟი
ალუმინის ჩარჩოთი ფერი მუქი რუხი RGB:106;106;106

ალუმინის კარ/ფანჯარა
ფერი მუქი რუხი RGB:106;106;106

ლითონის მოაჯირი
ფერი მუქი რუხი RGB:106;106;106

ლითონის ჭიშკარი
ფერი მუქი რუხი RGB:106;106;106

f2

f1 f1

f2

k1 f8 k1

k4 k5 k2

m1

m1

m1

m1

m1

m1

დეტალი D-5

a

/+443.00 /+443.00

/+442.30

ASPublisherVersion 0.0.100.100

3-3

ფასადი ა-ზ
ღერძებს შორის

(i.m.n+36,00)

+13,950

გვარი ხელმოწერა

დირექტორი

ფურცელი

თანამდებობა

მისამართი

თარიღი

ნახაზი

პროექტის სახელწოდება

სტადია

თარიღი

მასშტაბი

სასტუმრო
მის: თელავის ქუჩა #46/48 ს/კ 01.17.01.078.099

კ.არაბიძე

თბილისი,
მარშალ გელოვანის #13

25

1:100

არქიტექტორი

ექსპლიკაცია:

ფორმატი

A2

გასასვლელამდე სავალი მანძილი

საკადასტრო წითელი ხაზი

ნიშნული გეგმაზე

ჭრილის ხაზი

კედლის ცეცხლმედეგობის
ხარისხი 1სთ

კედლის ცეცხლმედეგობის
ხარისხი 2სთ

მისაწვდომი სვლა გეზი

ნიშნული ჭრილზე /ფასადზე

12 სარ.
(s.z.n +35,90)

გაძლიერებული ბეტონის კარკასი 2სთ
ცეცხლმედეგობით

ბეტონის ბლოკის კედელი

შახტის აღმნიშვნელი

1 ღერძის ხაზი

პანდუსის დახრის აღმნიშვნელი

16%

სახანძრო მილდგარი

გასასვლელი

ხელის ცეცხლმაქრები

საგანგებო ხმოვანი განგაშის
საკომუნიკაციო სისტემა

საკვამლო ტიპის მაუწყებელი

სახანძრო განგაშის ხელით სამართავი
კოლოფი

გასასვლელებს შორის მანძილი

ხანძრის აღმომჩენი
სიგნალიზაცია

FIRE
ALARM

სპრინკლერი

საავარიო განათება

გ.თავაძე

- 10.200

- 3 Story

- 10.200

- 3 Story

- 7.000

- 2 Story

- 7.000

- 2 Story

- 3.800

- 1 სართული

- 3.800

- 1 სართული

�0.000

0 სართული

�0.000

0 სართული

+3.300

1 სართული

+3.300

1 სართული

+6.400

2 სართული

+6.400

2 სართული

+9.500

3 სართული

+9.500

3 სართული

+12.600

4 სართული

+12.600

4 სართული

+15.700

5 სართული

+15.700

5 სართული

+18.800

6 სართული

+18.800

6 სართული

±0.000

+3.300

+6.400

+9.500

+12.600

+13.000

+14.200

+15.760

±0.000

+3.300

+6.400

+9.500

+12.600

+13.600

+16.500

±0.000

+2.700

+3.400

+6.000

+6.500

+9.100

+9.600

+12.200

±0.000

+2.700

+3.400

+6.000

+6.500

+9.100

+9.600

+12.200

+4.50

+7.60

+10.70

თუნუქის გადახურვა
ფერი ბორდოსფერი RGB:140;14;14

დეკორატიული კომპოზიტური პანელი
/ ან ბუნებრივი ქვა

ალუმინის კარ/ფანჯარა
ფერი მუქი რუხი RGB:106;106;106

ლითონის მოაჯირი
ფერი მუქი რუხი RGB:106;106;106

დეკორატიული კომპოზიტური პანელი
/ ან ბუნებრივი ქვა

დეკორატიული კომპოზიტური პანელი
ხის ფაქტურა

ლითონის ჭიშკარი
ფერი მუქი რუხი RGB:106;106;106

f4

f3

f2

f1

f6

f5

f6

f7

f7

f7

f7

f7

k3 f8 f8 k3

m2

m2

m2

დეტალი D-6 დეტალი D-7

f10

დეტალი D-3

b g d e v z

4.64 3.46 6.70 5.45 5.70 3.90

a/

ლითონის დეკორატიული დეტალი

შეილესება და შეიღებება დეკორატიული ლესვით
ფერი ხეს ფერი RGB:237;217;184

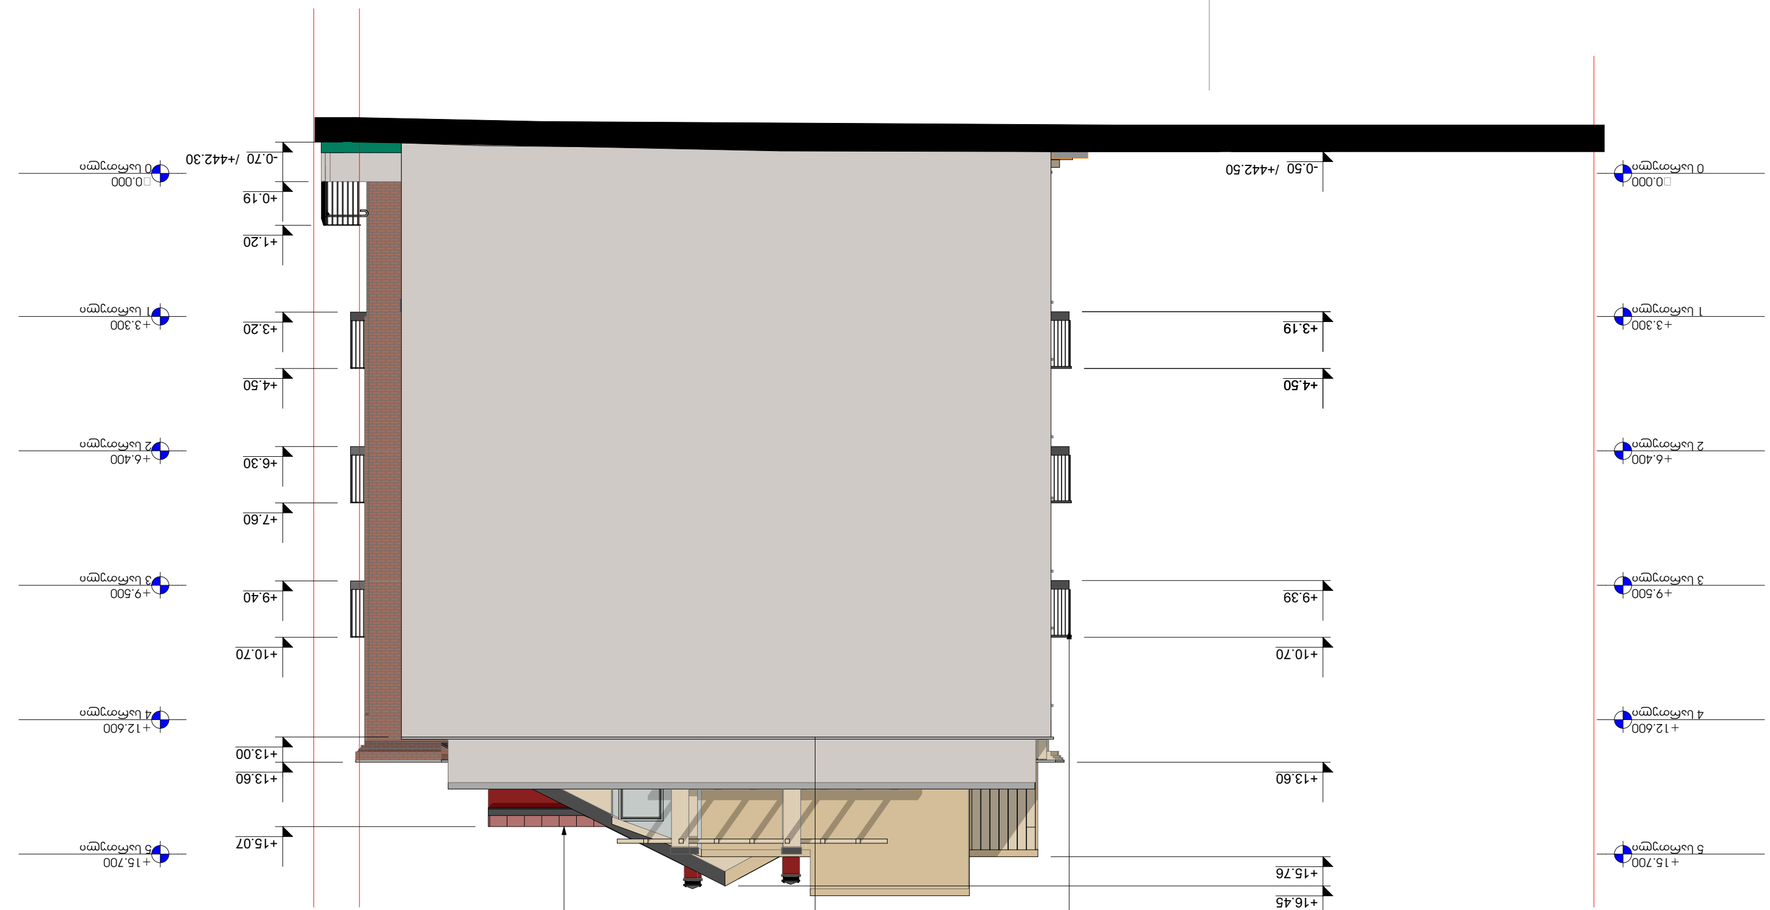

ASPublisherVersion 0.0.100.100

3-3

ფასადი 5-1
ღერძებს შორის

(i.m.n+36,00)

+13,950

გვარი ხელმოწერა

დირექტორი

ფურცელი

თანამდებობა

მისამართი

თარიღი

ნახაზი

პროექტის სახელწოდება

სტადია

თარიღი

მასშტაბი

სასტუმრო
მის: თელავის ქუჩა #46/48 ს/კ 01.17.01.078.099

კ.არაბიძე

თბილისი,
მარშალ გელოვანის #13

26

1:100

არქიტექტორი

ექსპლიკაცია:

ფორმატი

A2

გასასვლელამდე სავალი მანძილი

საკადასტრო წითელი ხაზი

ნიშნული გეგმაზე

ჭრილის ხაზი

კედლის ცეცხლმედეგობის
ხარისხი 1სთ

კედლის ცეცხლმედეგობის
ხარისხი 2სთ

მისაწვდომი სვლა გეზი

ნიშნული ჭრილზე /ფასადზე

12 სარ.
(s.z.n +35,90)

გაძლიერებული ბეტონის კარკასი 2სთ
ცეცხლმედეგობით

ბეტონის ბლოკის კედელი

შახტის აღმნიშვნელი

1 ღერძის ხაზი

პანდუსის დახრის აღმნიშვნელი

16%

სახანძრო მილდგარი

გასასვლელი

ხელის ცეცხლმაქრები

საგანგებო ხმოვანი განგაშის
საკომუნიკაციო სისტემა

საკვამლო ტიპის მაუწყებელი

სახანძრო განგაშის ხელით სამართავი
კოლოფი

გასასვლელებს შორის მანძილი

ხანძრის აღმომჩენი
სიგნალიზაცია

FIRE
ALARM

სპრინკლერი

საავარიო განათება

გ.თავაძე

5 4 2 1

- 7.000

- 2 Story

- 7.000

- 2 Story

-3.800

- 1 სართული

- 3.800

- 1 სართული

�0.000

0 სართული

�0.000

0 სართული

+3.300

1 სართული

+3.300

1 სართული

+6.400

2 სართული

+6.400

2 სართული

+9.500

3 სართული

+9.500

3 სართული

+12.600

4 სართული

+12.600

4 სართული

+15.700

5 სართული

+15.700

5 სართული

+18.800

6 სართული

+18.800

6 სართული

3.90 6.05 7.00 1.32

-0.50

+3.19

+4.50

+9.39

+10.70

+13.60

+15.76

+16.45

-0.70

+0.19

+1.20

+3.20

+4.50

+6.30

+7.60

+9.40

+10.70

+13.00

+13.60

+15.07

თუნუქის გადახურვა
ფერი ბორდოსფერი RGB:140;14;14

ლითონის მოაჯირი
ფერი მუქი რუხი RGB:106;106;106

დეკორატიული კომპოზიტური პანელი
/ ან ბუნებრივი ქვა

5/

/+442.30

/+442.50

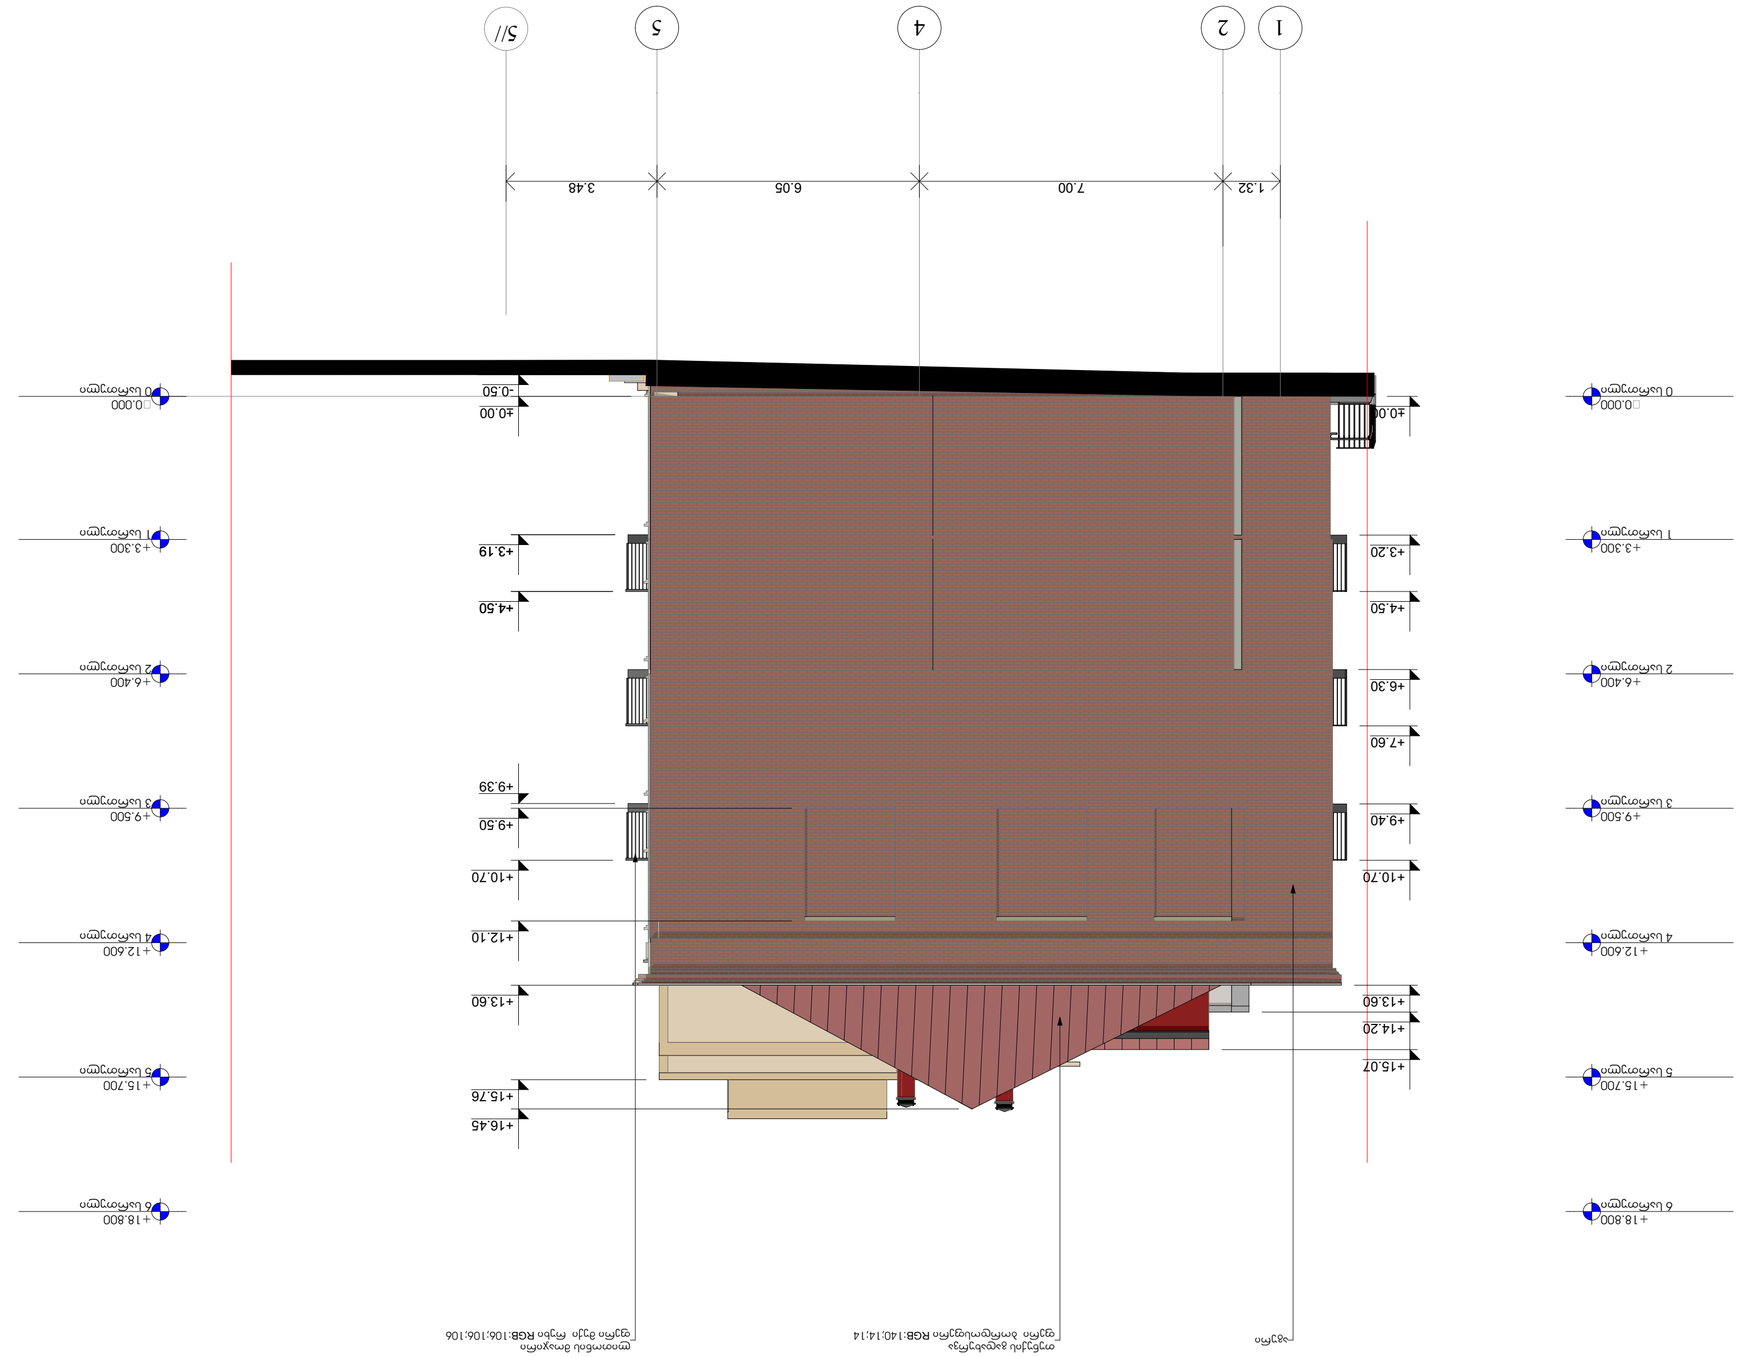

ASPublisherVersion 0.0.100.100

3

-

3

ფასადი

1

-

5
ღერძებს შორის

(

i.m.n

+36

,00

)

+13

,950

გვარი ხელმოწერა

დირექტორი

ფურცელი

თანამდებობა

მისამართი

თარიღი

ნახაზი

პროექტის სახელწოდება

სტადია

თარიღი

მასშტაბი

სასტუმრო
მის: თელავის ქუჩა

#46

/48

s

/k 01.17.01.078.099

კ.არაბიძე

თბილისი

,

მარშალ გელოვანის

#13

27

1

:100

არქიტექტორი

ექსპლიკაცია:

ფორმატი A2

გასასვლელამდე სავალი მანძილი

საკადასტრო წითელი ხაზი

ნიშნული გეგმაზე

ჭრილის ხაზი

კედლის ცეცხლმედეგობის
ხარისხი

1sT

კედლის ცეცხლმედეგობის
ხარისხი

2sT

მისაწვდომი სვლა გეზი

ნიშნული ჭრილზე

/ფასადზე
12 სარ.(

s.z.n

+35

,90

)

გაძლიერებული ბეტონის კარკასი

2sT
ცეცხლმედეგობით

ბეტონის ბლოკის კედელი

შახტის აღმნიშვნელი

1 ღერძის ხაზი

პანდუსის დახრის აღმნიშვნელი

16

%

სახანძრო მილდგარი

გასასვლელი

ხელის ცეცხლმაქრები

საგანგებო ხმოვანი განგაშის
საკომუნიკაციო სისტემა

საკვამლო ტიპის მაუწყებელი

სახანძრო განგაშის ხელით სამართავი
კოლოფი

გასასვლელებს შორის მანძილი

ხანძრის აღმომჩენი
სიგნალიზაცია

FIRE
ALARM

სპრინკლერი

საავარიო განათება

გ.თავაძე

- 10.200
-

3 Story

- 10.200 -3 Story

-

7.000
-

2 Story

-

7.000
-

2 Story

-

3.800
-

1 სართული

-

3.800
-

1 სართული

�

0.000

0 სართული

�

0.000

0 სართული

+

3.300

1 სართული

+

3.300

1 სართული

+

6.400

2 სართული

+

6.400

2 სართული

+

9.500

3 სართული

+

9.500

3 სართული

+12.600

4 სართული

+12.600 4 სართული

+15.700

5 სართული

+15.700 5 სართული

+18.800

6 სართული

+18.800 6 სართული

1

2

4

5

1.32 7.00 6.05 3.48

-0.50

±0.00

+3.19

+4.50

+9.39

+9.50

+10.70

+12.10

+13.60

+15.76

+16.45

±0.00

+3.20

+4.50

+6.30

+7.60

+9.40

+10.70

+13.60

+14.20

+15.07

აგური თუნუქის გადახურვა

ფერი ბორდოსფერი RGB:140

;14

;14

ლითონის მოაჯირი
ფერი მუქი რუხი RGB:106

;106

;106

5//

ზ-ე ფასადი
შეუზღუდავია

ღიობები -25,30 მ^2
რაც შეადგენს ფასადის 20.00 %

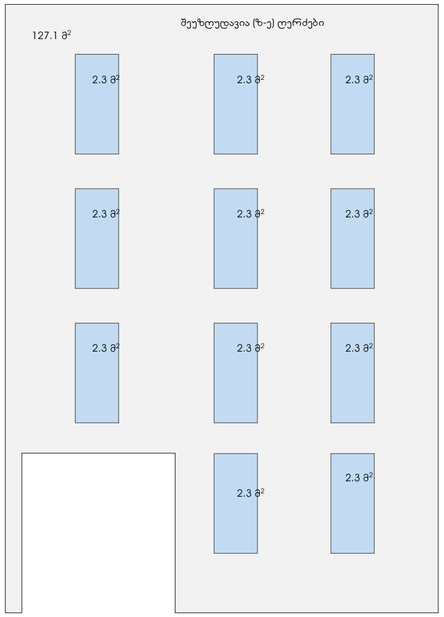

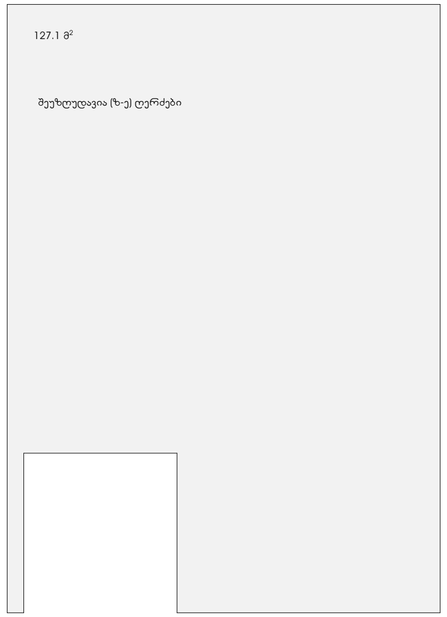

ე-დ ფასადი
შეუზღუდავია

დ-ა ფასადი

ღიობები -48.00 მ^2
რაც შეადგენს ფასადის 25.00 %<75 %

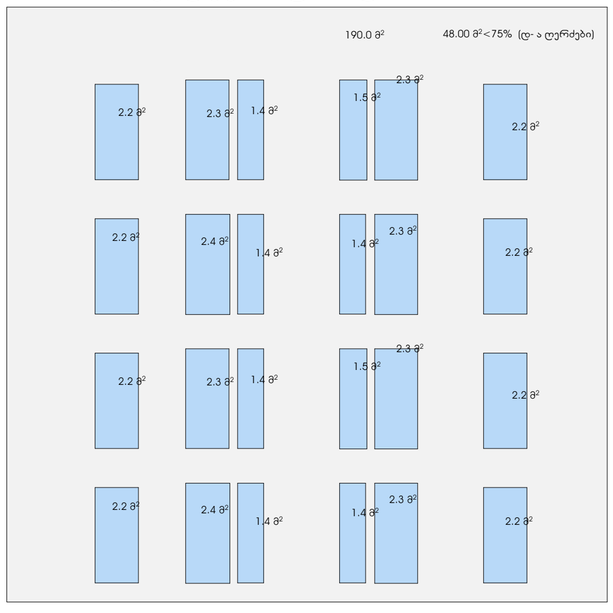

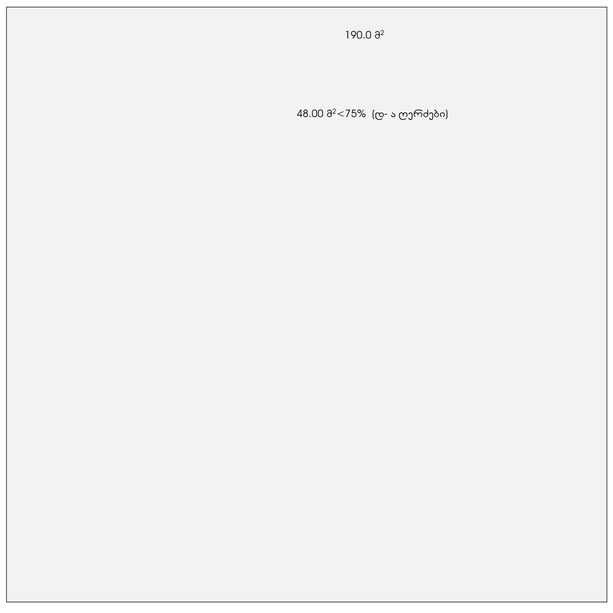

ფორმატი	
A2	

ექსპლიკაცია:

	საკადასტრო ნიშნული ხაზი
+13,950	ნიშნული გეგმაზე
3-3	ჭრილის ხაზი
	კედლის ცეცხლმედეგობის ხარისხი 1სთ
	კედლის ცეცხლმედეგობის ხარისხი 2სთ
	გასასვლელებს შორის მანძილი
	გასასვლელამდე საჭირო მანძილი
	მისაწვდომი სვლა გეზი
12 სარ. ი.გ.ნ.+34,00 (ს.ზ.ნ.+35,90)	ნიშნული ჭრილზე /ფასადზე
	გაძლიერებული ბეტონის კედელი 2სთ ცეცხლმედეგობით
	ბეტონის ბლოკის კედელი
	შახტის აღმნიშვნელი
1	ღერძის ხაზი
16%	ჰანდუსის დახრის აღმნიშვნელი
	ხანძრის აღმოჩენი სიგნალიზაცია
	სახანძრო მილსადგარი
	ხელის ცეცხლმაქრები
Exit	გასასვლელი
	საგანგებო ჰაერსავანი განგაშის საკომუნიკაციო სისტემა
	საჯარიმო ტიპის მაუწყებელი
	სახანძრო განგაშის ხელით სამართავი პულტები
	სარინაელერი
	საჯარიო განათება

პროექტის სახელწოდება: სასტუმრო მის: თელავის ქუჩა №46/48 ს/კ 01.17.01.078.099		
თანამდებობა	გვარი	ხელმოწერა თარიღი
დირექტორი	ა.არაბიძე	
არქიტექტორი	გ.თუთვაძე	
ARCO	მისამართი: თბილისი, მარშალ გელოვანის №13	
მასშტაბი 1:100	ფასადზე ღიობების პროცენტულობა	
თარიღი		
სტადია	ფურცელი	28