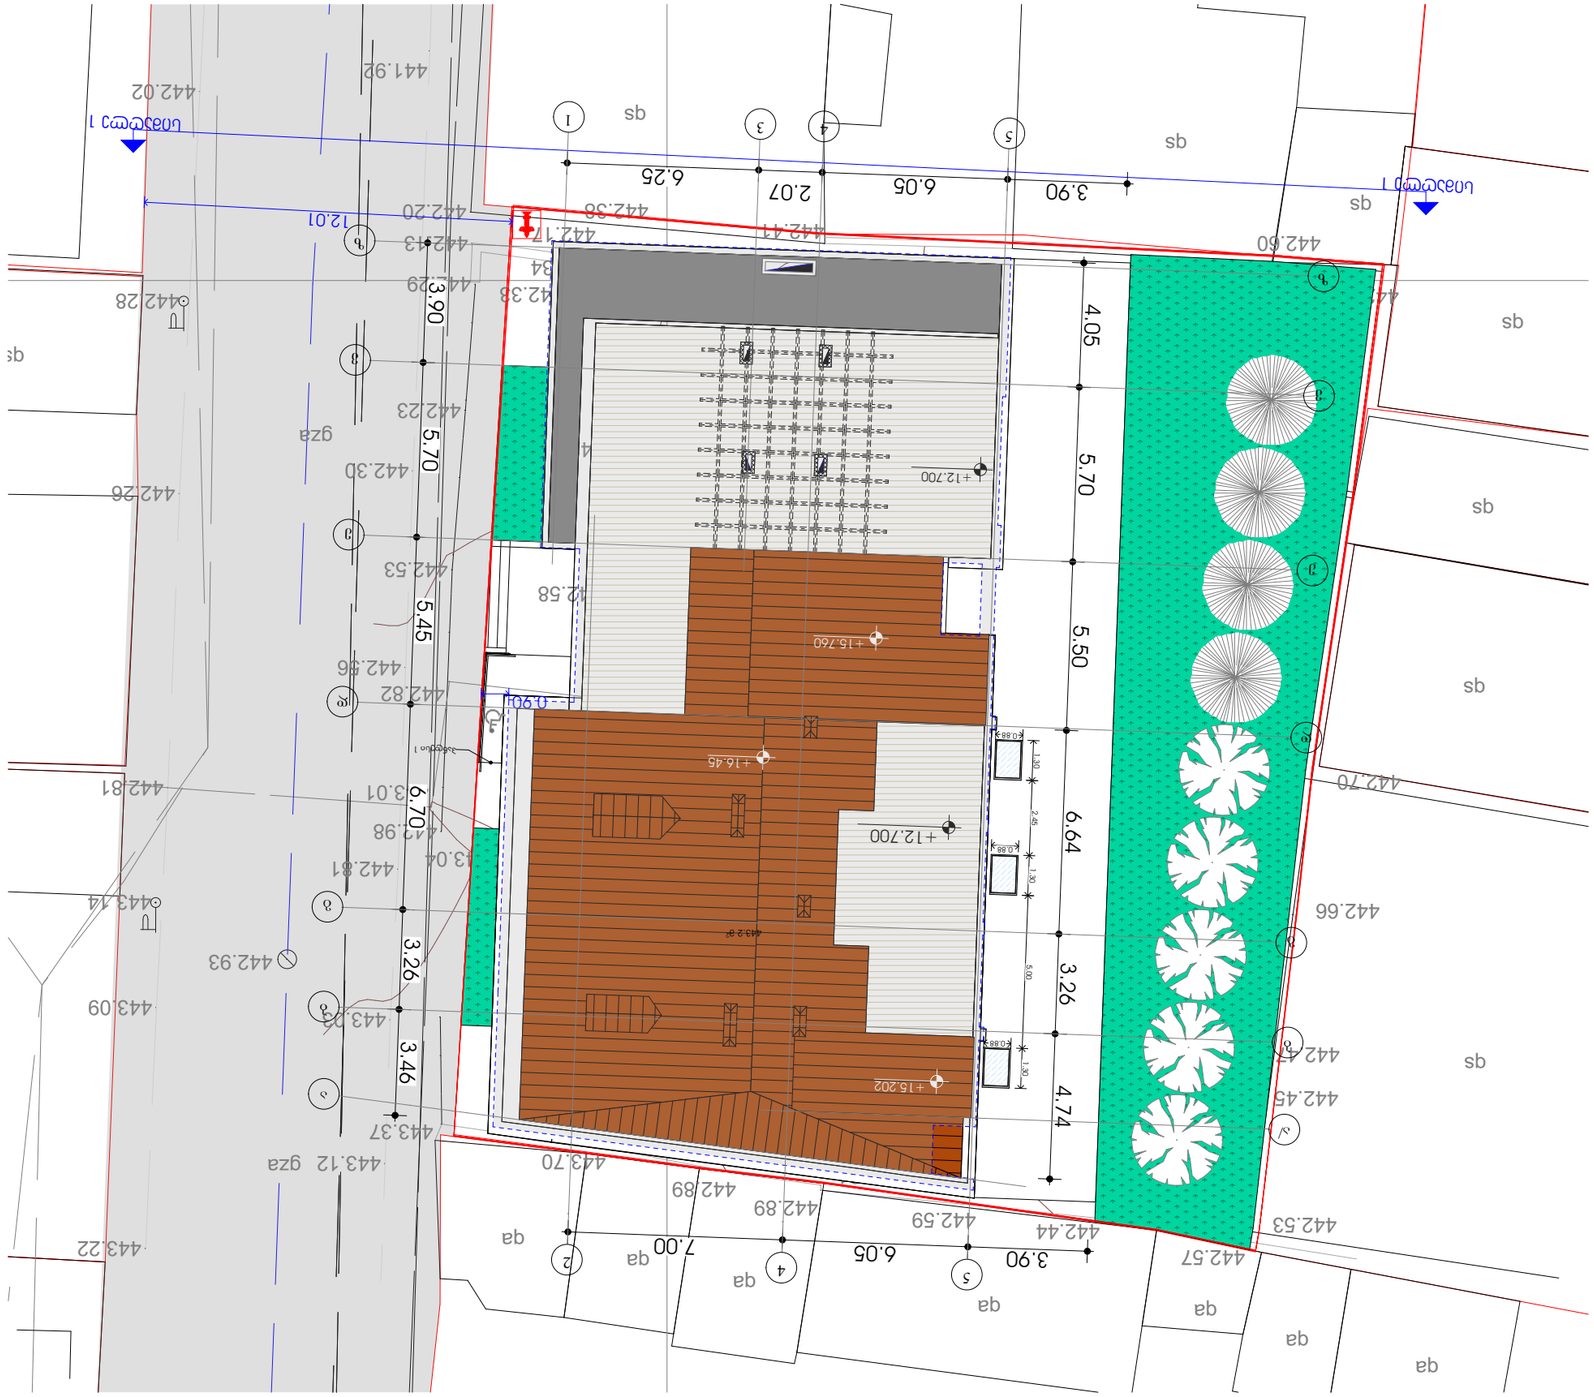
qa
qa
qa

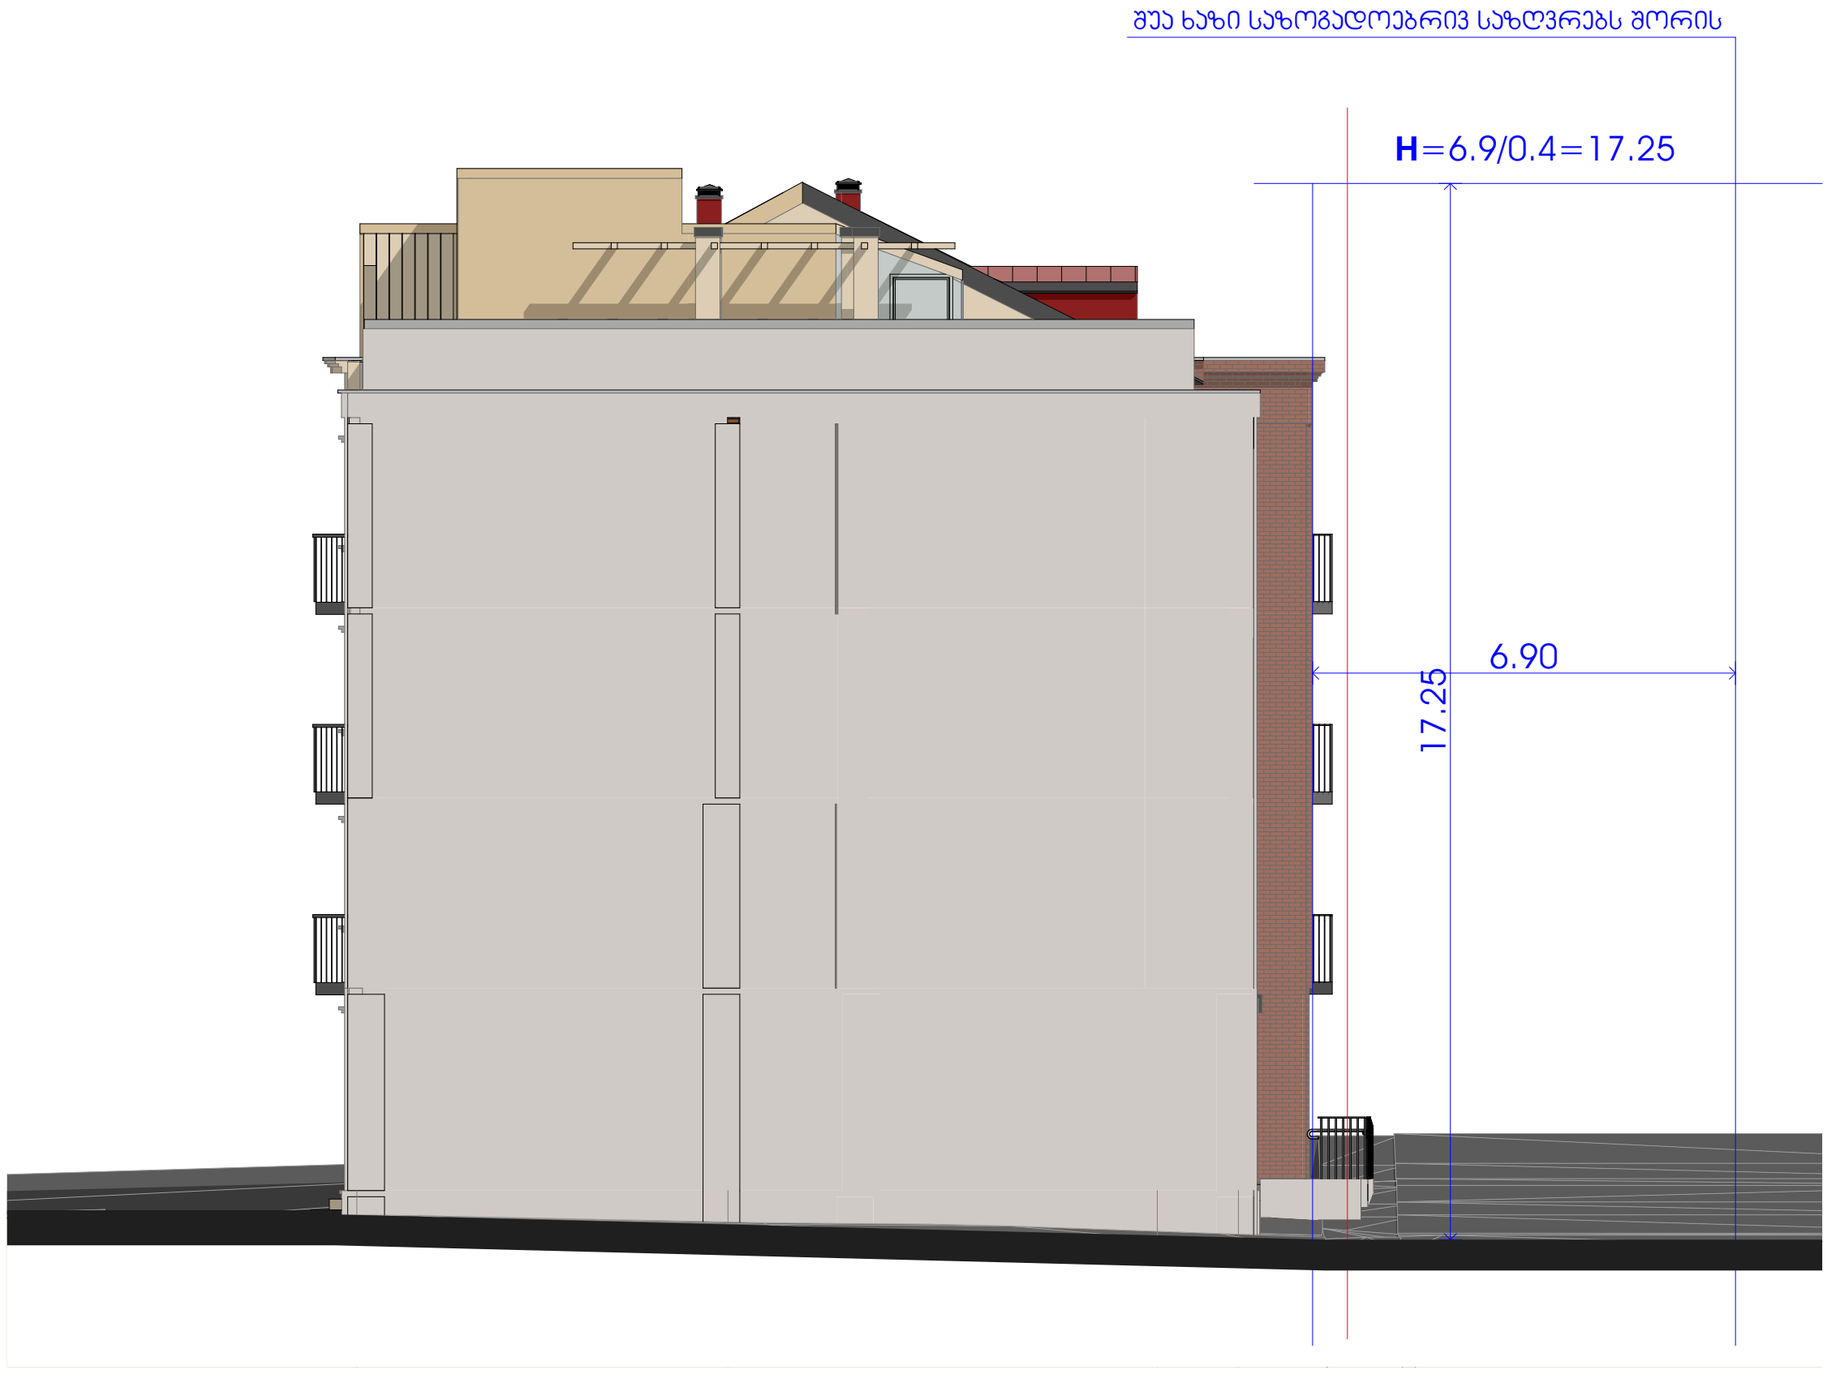


| | |
|---|---|
| ფორმატი A3 | |
| ექსპლიკაცია: | |
| | საკადასტრო წითელი ხაზი |
| +13,950 | ნიშნული გეგმაზე |
| 3-3 | ჭრილის ხაზი |
| | ეზოლის ცეცხლმედეგობის ზარისხი 1სთ |
| | ეზოლის ცეცხლმედეგობის ზარისხი 2სთ |
| | გასასვლელებს შორის მანძილი |
| | გასასვლელამდე საფული მანძილი |
| | მისაწვდომი სვლა გეზი |
| +12 სარ.ი.გ.ნ.+34,000 (ს.ზ.ნ. +35,90) | ნიშნული ჭრილზე /ფასადზე |
| | გაძლიერებული ბეტონის კარკასი 2სთ ცეცხლმედეგობით |
| | ბეტონის ბლოკის ეზოლი |
| | შახტის აღმნიშვნელი |
| 1 | ღერძის ხაზი |
| 16% | პანდუსის დახრის აღმნიშვნელი |
| | ხანძრის აღმოსაჩენი სიგნალიზაცია |
| | სახანძრო მილსადგარი |
| | ხელის ცეცხლმაქრები |
| Exit | გასასვლელი |
| | საგანგებო ჰიდრანტი გარეშის საკომუნიკაციო სისტემა |
| | საკვამლო ტიპის მაუწყებელი |
| | სახანძრო გარეშის ხელით სამართავი პულტი |
| | სპრინკლერი |
| | საკვარიო განათება |
| სტ -2 / ტ.ტ. 5 | დაკვეთებლობის ჯერი / დაკვეთებლობის ტიპი |

| | | | |
|---|---|---|---|
| პროექტის სახელწოდება: სასტუმრო მის: თელავის ქუჩა №46/48 ს/კ 01.17.01.078.099 | | | |
| თანამდებობა | გვარი | ხელმოწერა | თარიღი |
| დირექტორი | პ.არაბიძე | | |
| არქიტექტორი | გ.თუხაძე | | |
| | | | |
| RCO | მისამართი: ოზელისი, მარგალ გელოვანის №13 | | |
| მასშტაბი 1:100 | ნახაზი: სიმაღლე განსაზღვრის | | |
| თარიღი | | | |
| სტადია | ფურცელი | ს.ქ.ფ. 30 | |