
არქიტექტურული ნაწილი

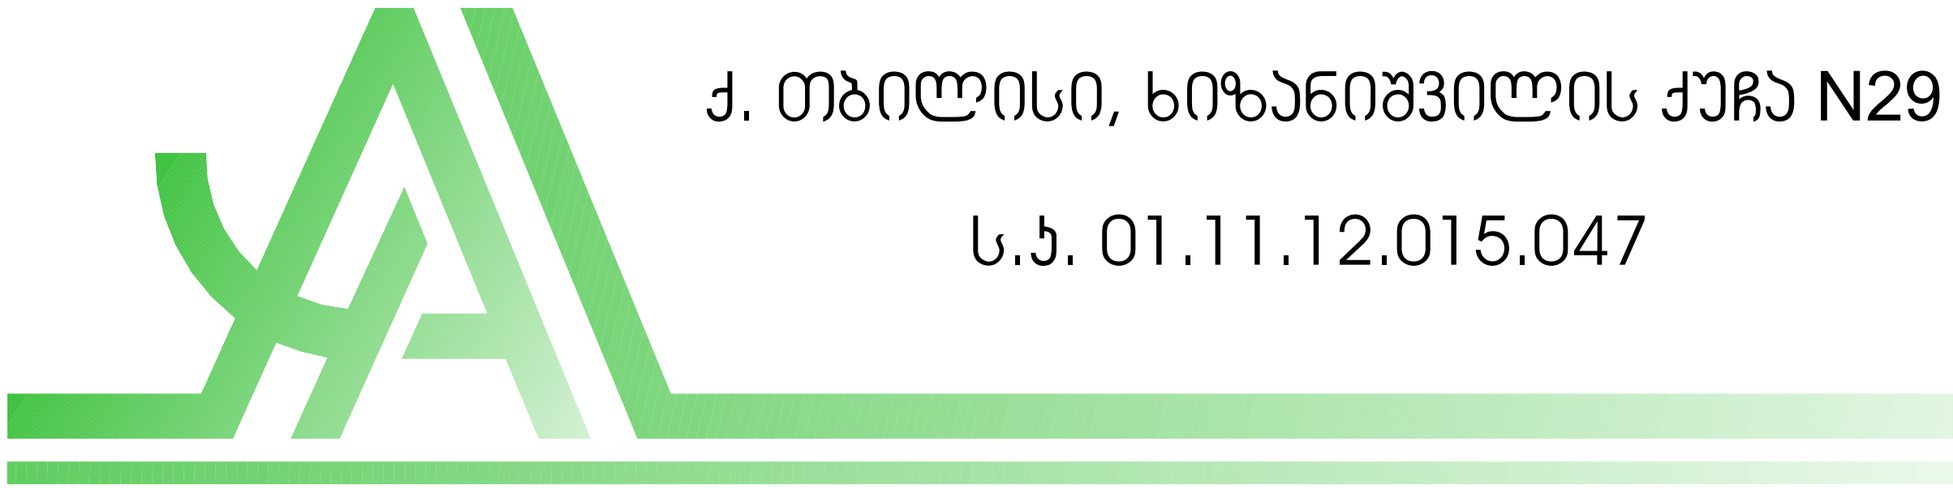


ქ. თბილისი, ხიზანიშვილის ქუჩა N29

ს.კ. 01.11.12.015.047

არსებული შენობის ჭრილი 1 - 1 მასშტაბი 1:100

WWW.ARCHAREA.GE

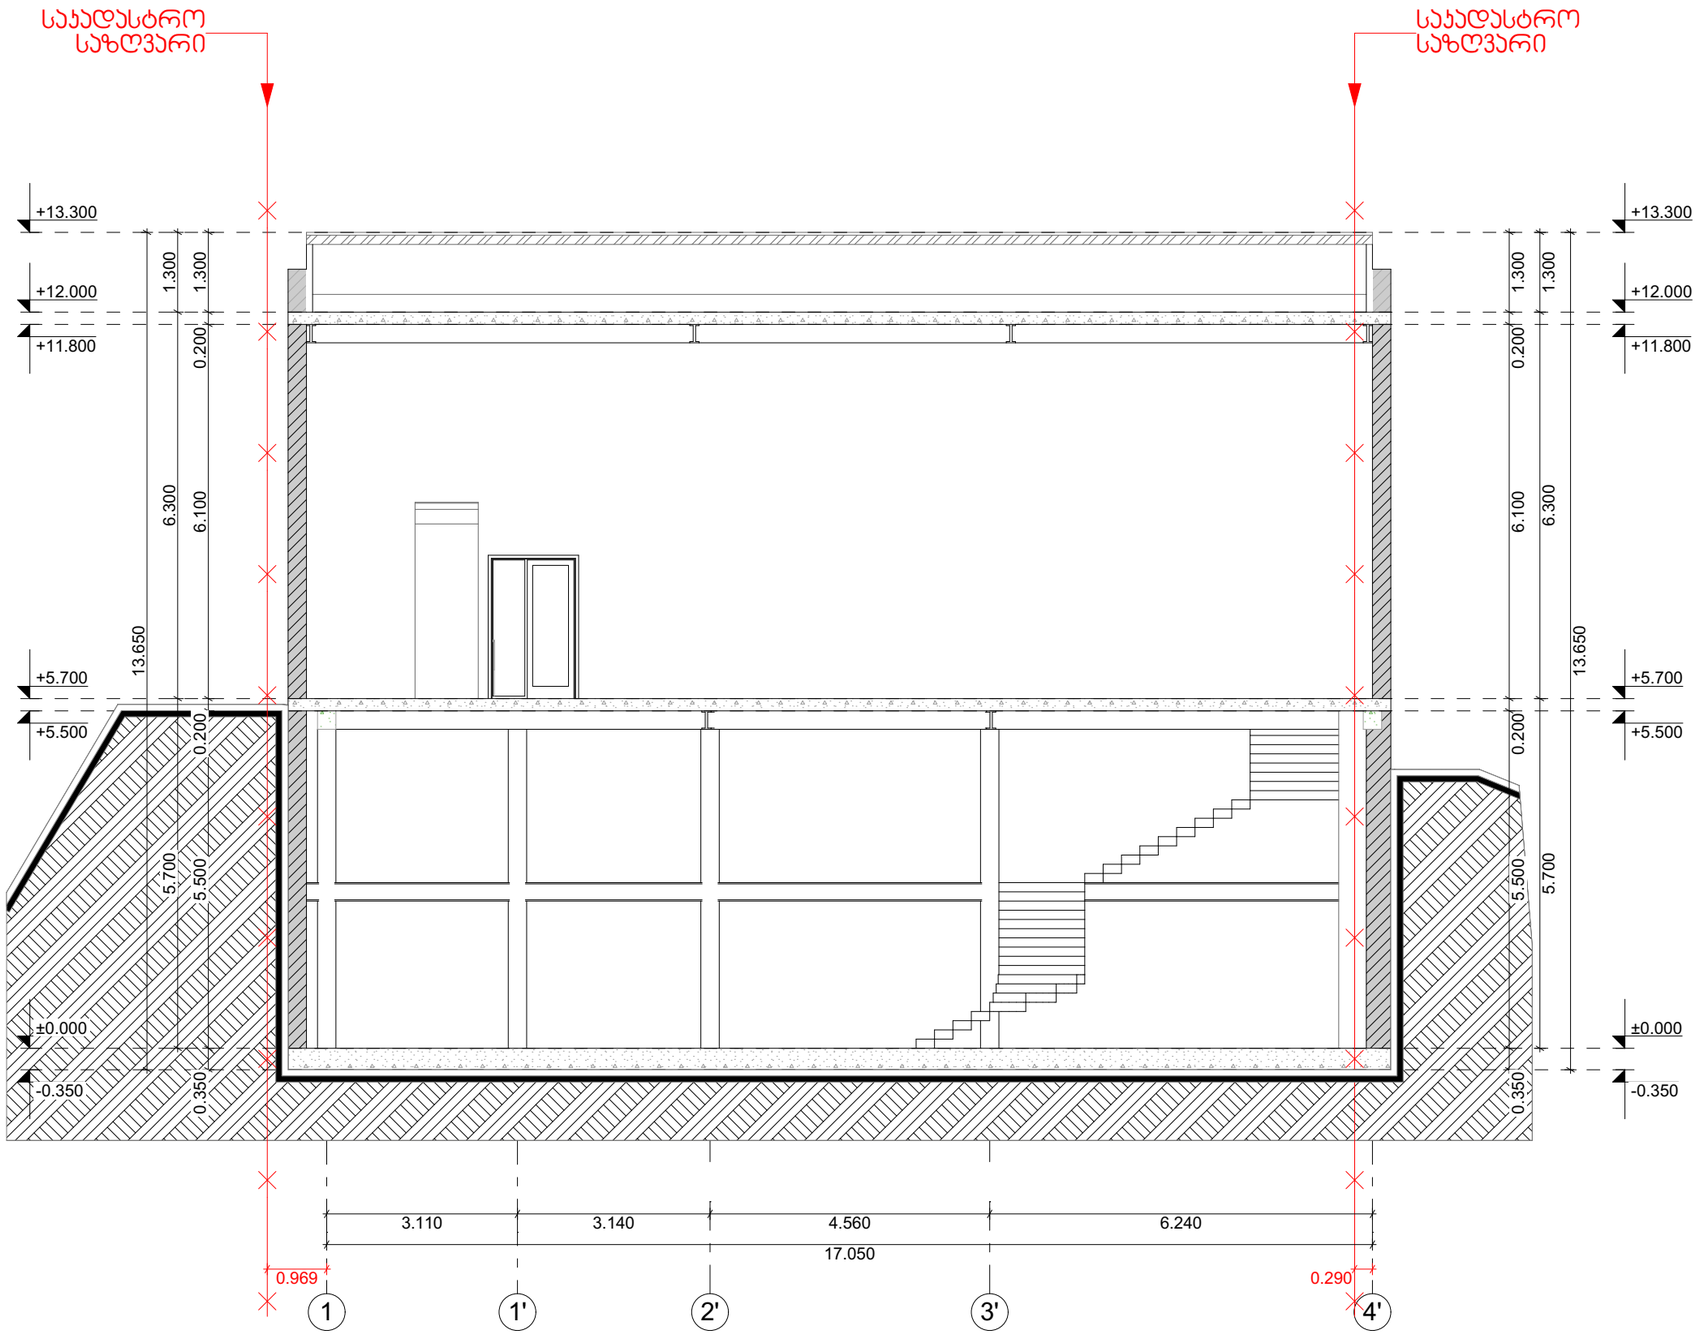

თბილისი 2024 წ

დაკვეთა № 1 | ფორმატი A3

ექსპლიკაცია

პირობითი ნიშნები:

საკადასტრო საზღვარი

ჭრილის ხაზი 1-1

არქიტექტურული ნიშნული

განაშენიანების რეგულირების ხაზი

შენიშვნები:

1. ნახაზზე ზომები მოცემულია მეტრებში

2. ნახაზის ყველა ცვლილება მშენებლობისას შეთანხმებული უნდა იყოს ავტორთან

დამკვეთი: ლელა ინალიშვილი

მისამართი: ქალაქი თბილისი, ქეჯა ოთარ ხიზანიშვილი N29

თანამდებობა	გვარი	ხელმოწერა
დირექტორი	შ. ასპანიძე	
არ. ავტორი	შ. ასპანიძე	
დამმუშავა	გ. ბეგლარაშვილი	
დამმუშავა	თ. შენგელია	
შეამოწმა	ნ.ალფაიძე	
შეამოწმა	ს. სპარსიაშვილი	

სტადია	ფურცელი	ფურცლები
პროექტი		

შ.პ.ს Archarea Architectura


თარიღი: 07.02.2024

საპროექტო ჯგუფი | მისამართი

ქ. თბილისი თავხელიძის ქ. №13
ს/ნ 405473919
ტელ: 591 45 20 20
www.archarea.ge

არსებული შენობის ჭრილი 2 - 2 მასშტაბი 1:100

WWW.ARCHAREA.GE

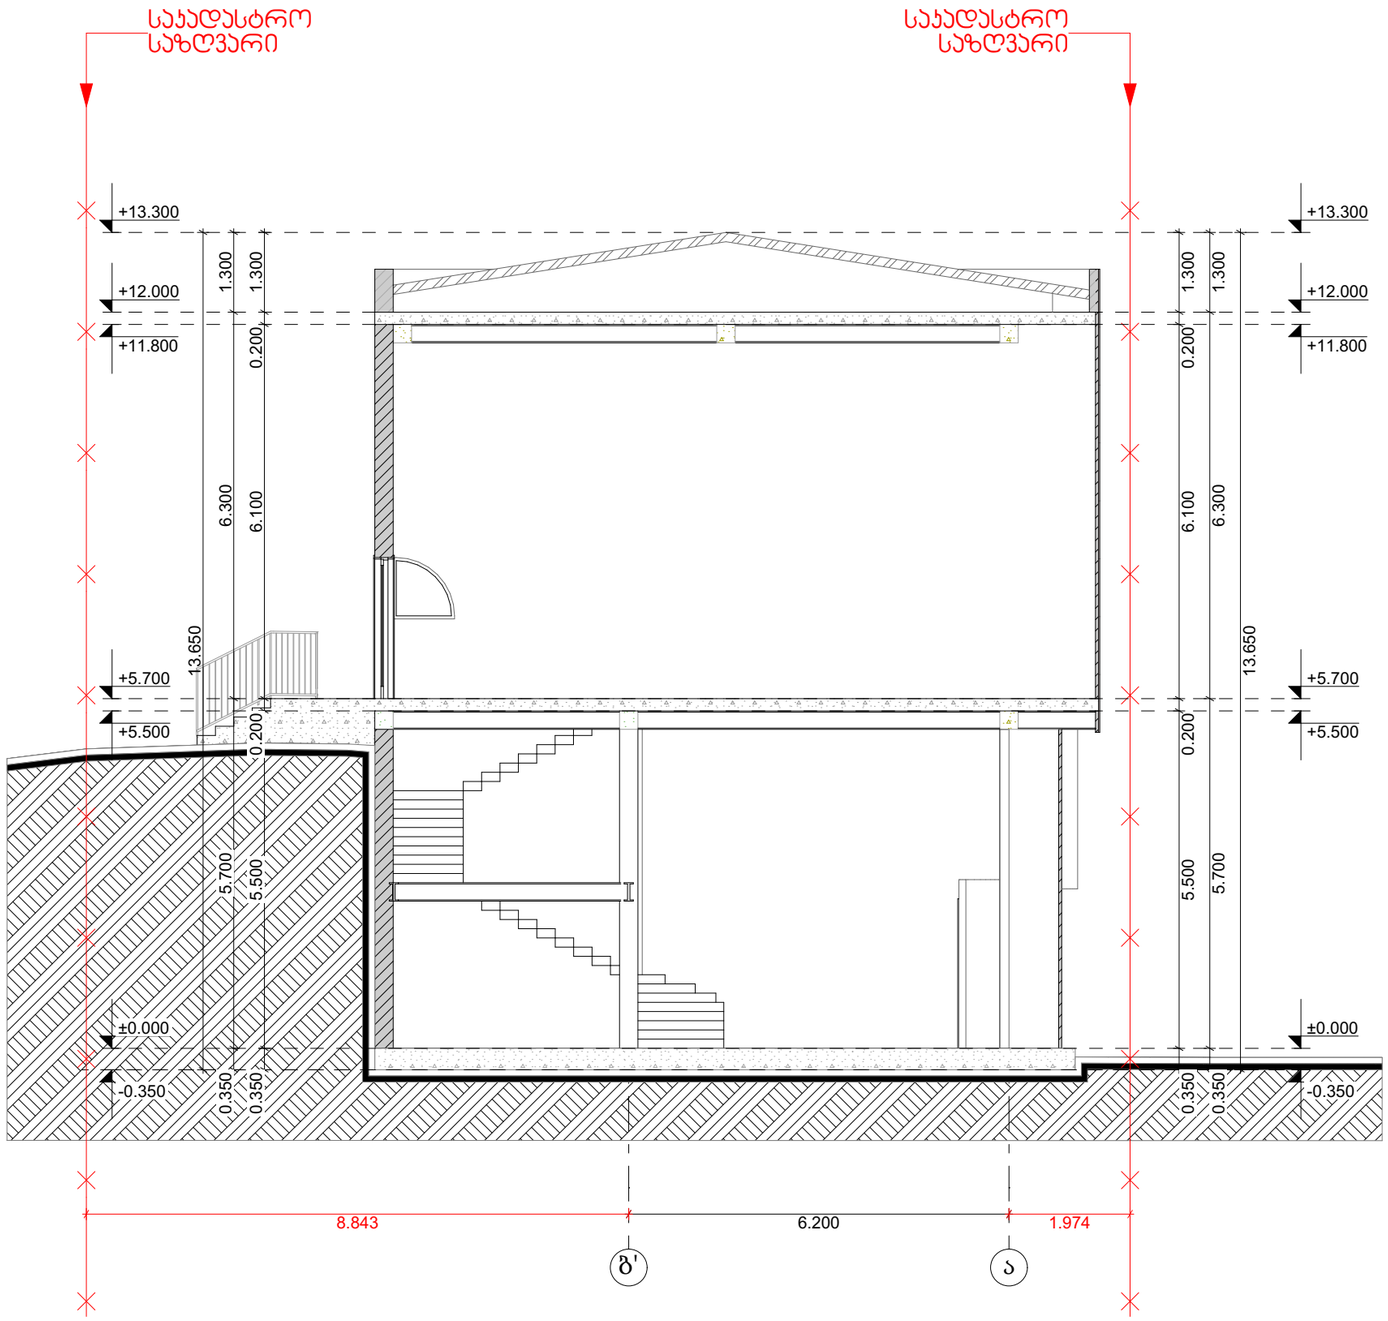

თბილისი 2024 წ

დაკვეთა № 1 | ფორმატი A3

ექსპლიკაცია

პირობითი ნიშნები:

საკადასტრო საზღვარი

ჭრილის ხაზი 1-1

არქიტექტურული ნიშნული

განაშენიანების რეგულირების ხაზი

შენიშვნები:

1. ნახაზზე ზომები მოცემულია მეტრებში

2. ნახაზის ყველა ცვლილება მშენებლობისას შეთანხმებული უნდა იყოს ავტორთან

დამკვეთი: ლელა ინალიშვილი

მისამართი: ქალაქი თბილისი, ქეჩა ომარ ხიზანიშვილი N29

თანამდებობა	გვარი	ხელმოწერა
დირექტორი	შ. ასპანიძე	
არ. ავტორი	შ. ასპანიძე	
დამმუშავა	გ. გეგლარაშვილი	
დამმუშავა	თ. შენგელია	
შეამოწმა	ნ.ალფაიძე	
შეამოწმა	ს. სპარსიაშვილი	

სტადია	ფურცელი	ფურცლები
პროექტი		

შ.პ.ს Archarea Architectura

თარიღი: 07.02.2024


საპროექტოს ლოგო


მისამართი


ქ. თბილისი თავხელიძის ქ. №13
ს/ნ 405473919
ტელ: 591 45 20 20
www.archarea.ge


არსებული შენობის განშლები მასშტაბი 1:200

WWW.ARCHAREA.GE

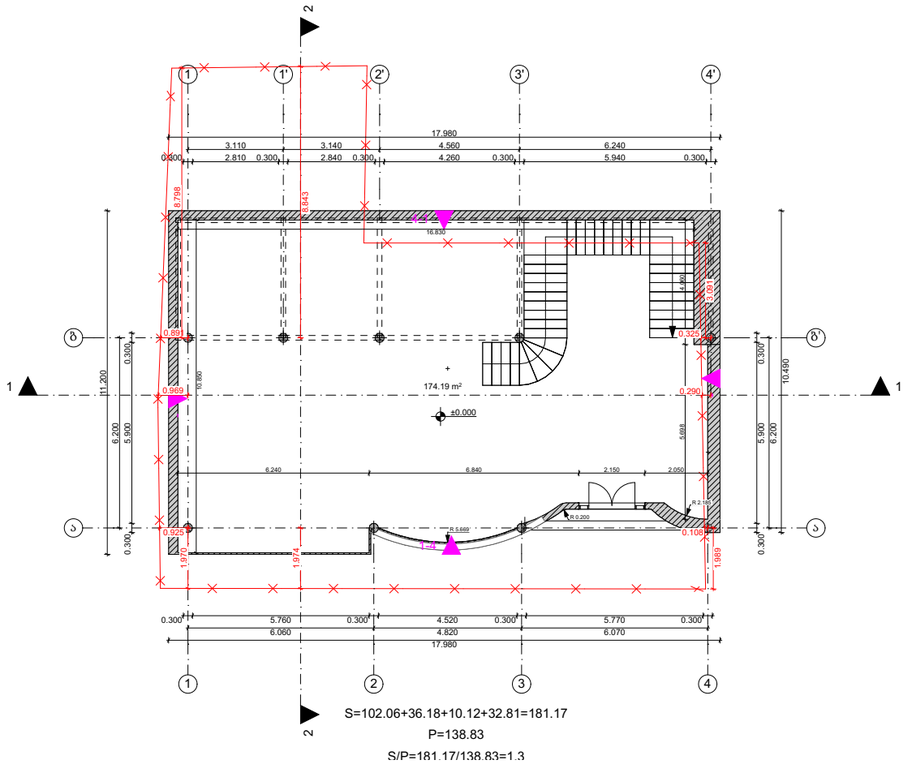

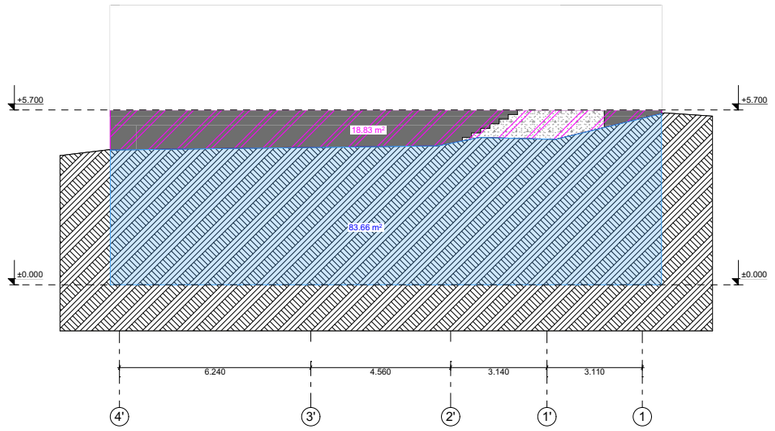

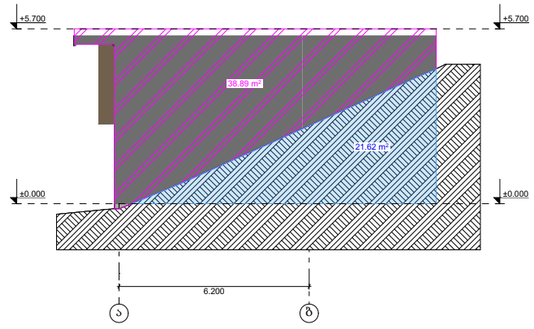

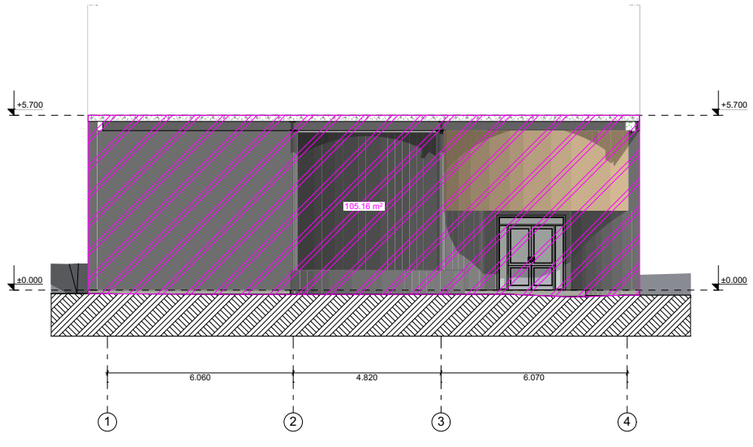

გრუნტის ზედაპირის ქვემოთ მოქცეული ფასადის ფართობი


S=83.66+21.62+28.89=134.17

გრუნტის ზედაპირის ზემოთ მოქცეული ფასადის ფართობი

S=105.16+35.16+38.89+18.83=198.04

P=11.20+17.98+10.49+19.25=58.92

S/P=198.04/58.92=3.4

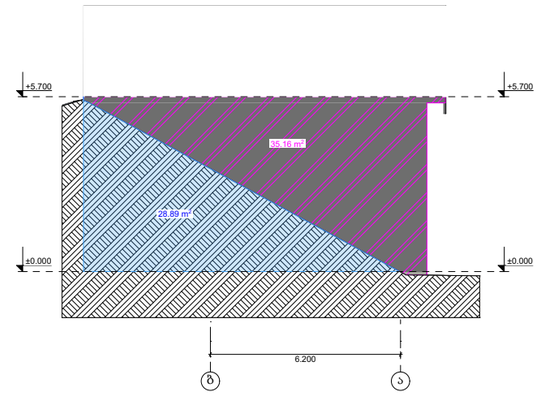

თბილისი 2024 წ

დაკვეთა № 1 | ფორმატი A3

ექსპლიკაცია

პირობითი ნიშნები:

საკადასტრო საზღვარი

ჭრილის ხაზი 1 - 1

არქიტექტურული ნიშნული

განაშენიანების რეგულირების ხაზი

შენიშვნები:

1. ნახაზზე ზომები მოცემულია მეტრებში

2. ნახაზის ყველა ცვლილება მშენებლობისას შეთანხმებული უნდა იყოს ავტორთან

დამკვეთი: ლელა ინალიშვილი

მისამართი: ქალაქი თბილისი, ჟეჩა ომარ ხიზანიშვილი N29

თანამდებობა	გვარი	ხელმოწერა
დირექტორი	შ. ასპანიძე	
პრ. ავტორი	შ. ასპანიძე	
დამმუშავა	გ. ბეგლარაშვილი	
დამმუშავა	თ. შენგელია	
შეამოწმა	ნ.ალფაიძე	
შეამოწმა	ს. სპარსიაშვილი	

სტადია	ფურცელი	ფურცლები
პროექტი		

შ.პ.ს Archarea Architectura


თარიღი: 11.04.2024

საპროექტოს ლოგო | მისამართი

ქ. თბილისი თავხელიძის ქ. №13
ს/კ 405473919
ტელ: 591 45 20 20
www.archarea.ge

ჭრილი 1-1 მასშტაბი 1 : 100

WWW.ARCHAREA.GE

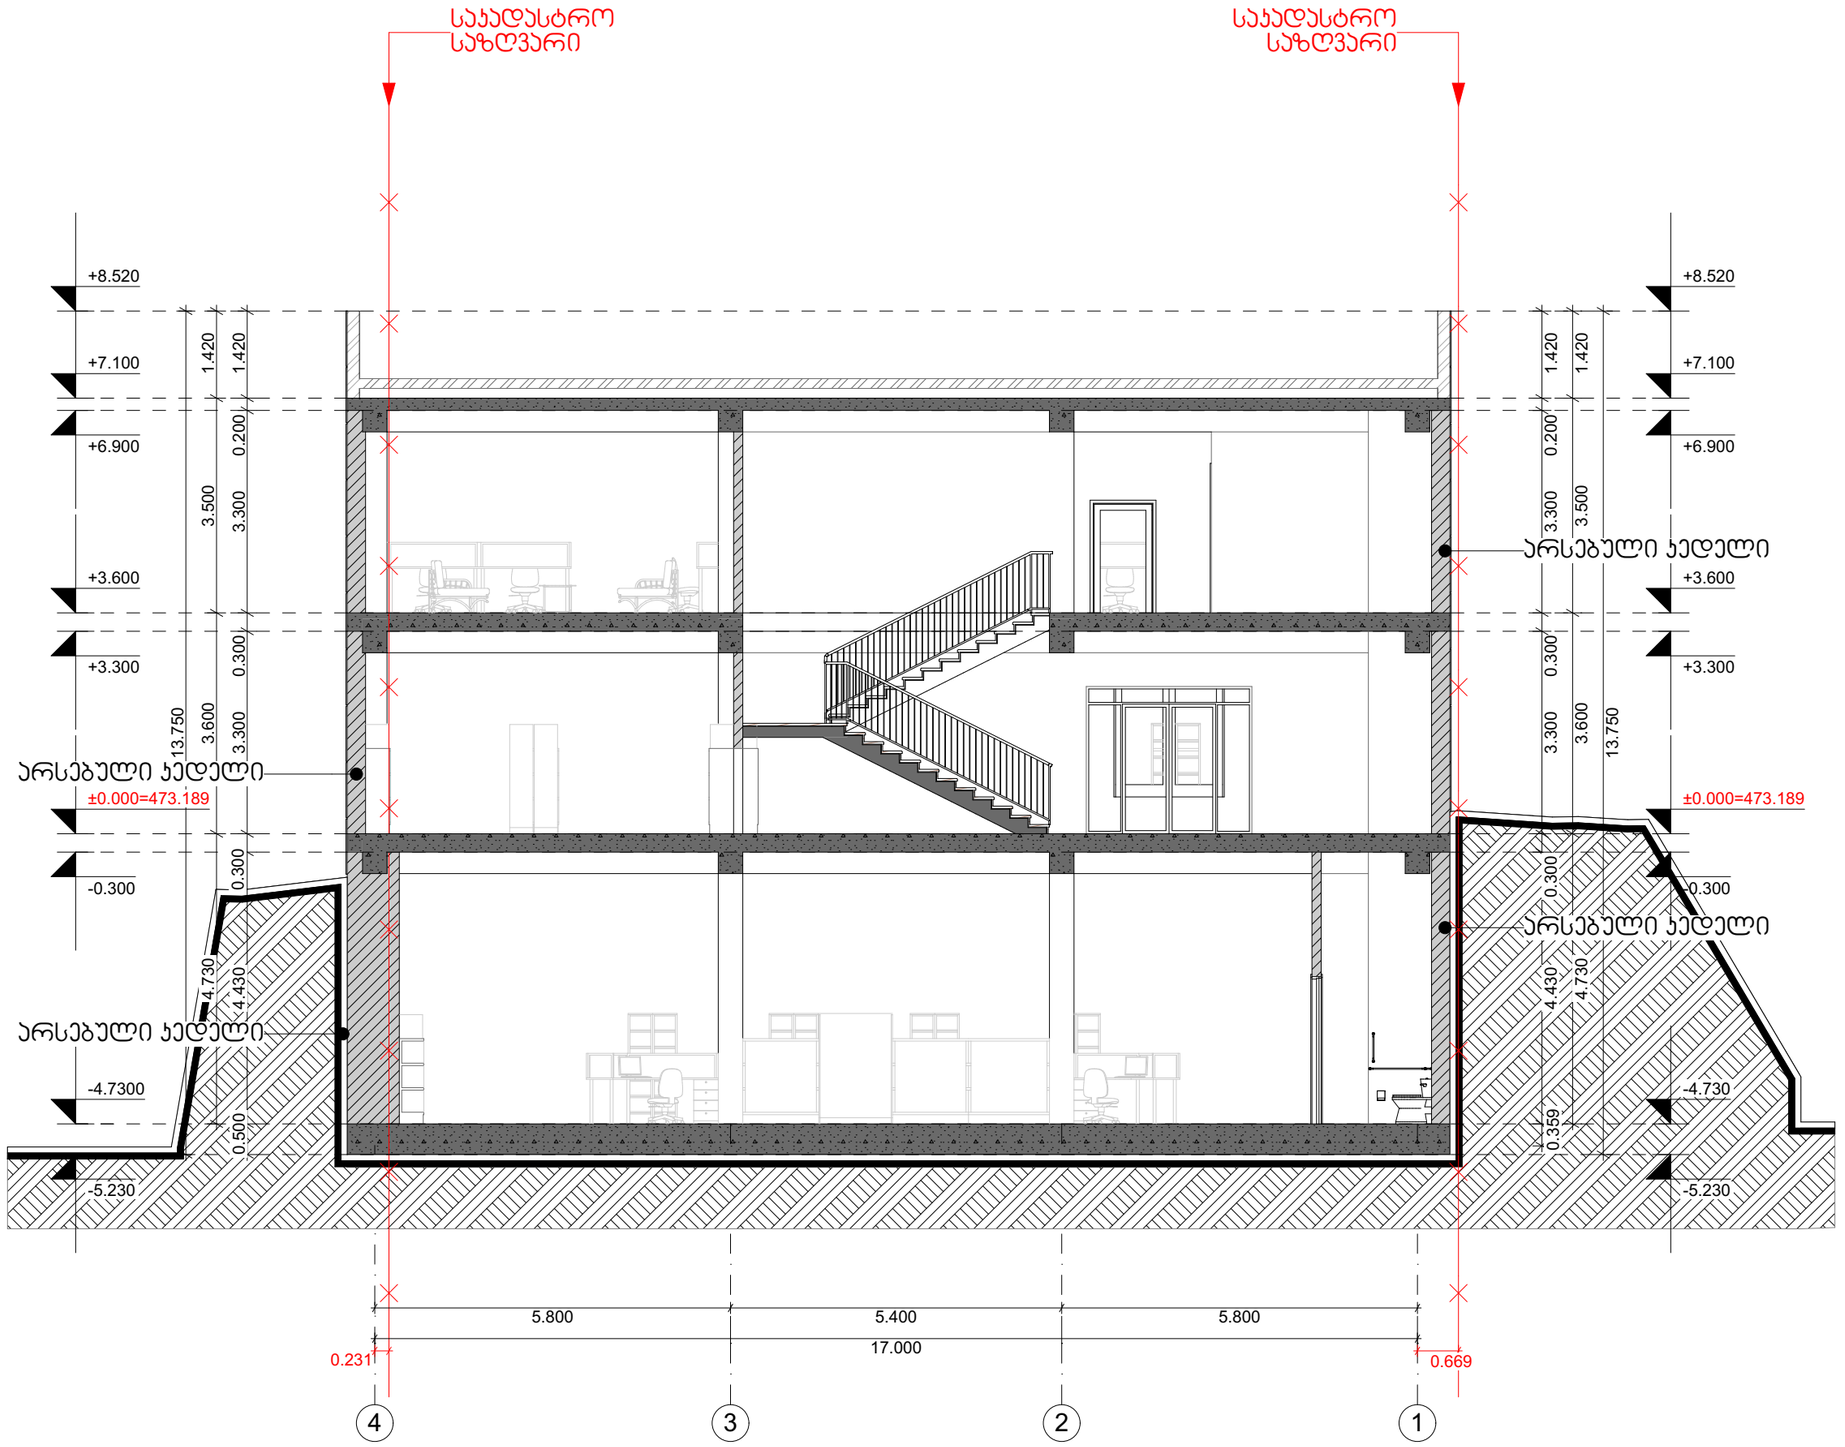

თბილისი 2024 წ

დაკვეთა № 1 | ფორმატი A3

ექსპლიკაცია

პირობითი ნიშნები:

საყრდენი საზღვარი

ჭრილის ხაზი 1-1

არქიტექტურული ნიშნული

განაშენიანების რეგულირების ხაზი

შენიშვნები:

1. ნახაზზე ზომები მოცემულია მეტრებში

2. ნახაზის ყველა ცვლილება მშენებლობისას შეთანხმებული უნდა იყოს ავტორთან

დამკვეთი: ლელა ინალიშვილი

მისამართი: ქალაქი თბილისი, ქუჩა ომარ ხიზანიშვილი N29

თანამდებობა	გვარი	ხელმოწერა
დირექტორი	შ. ასპანიძე	
პრ. ავტორი	შ. ასპანიძე	
დამმუშავა	გ. ბეგლარაშვილი	
დამმუშავა	თ. შენგელია	
შეამოწმა	ნ.ალფაიძე	
შეამოწმა	ს. სპარსიაშვილი	

სტადია	ფურცელი	ფურცლები
პროექტი		

შ.პ.ს Archarea Architectura


თარიღი: 05.04.2024

საპროექტოს ლოგო | მისამართი

ქ. თბილისი თავხელიძის ქ. №13
ს/კ 405473919
ტელ: 591 45 20 20
www.archarea.ge

ჭრილი 2 - 2 მასშტაბი 1 : 100

WWW.ARCHAREA.GE

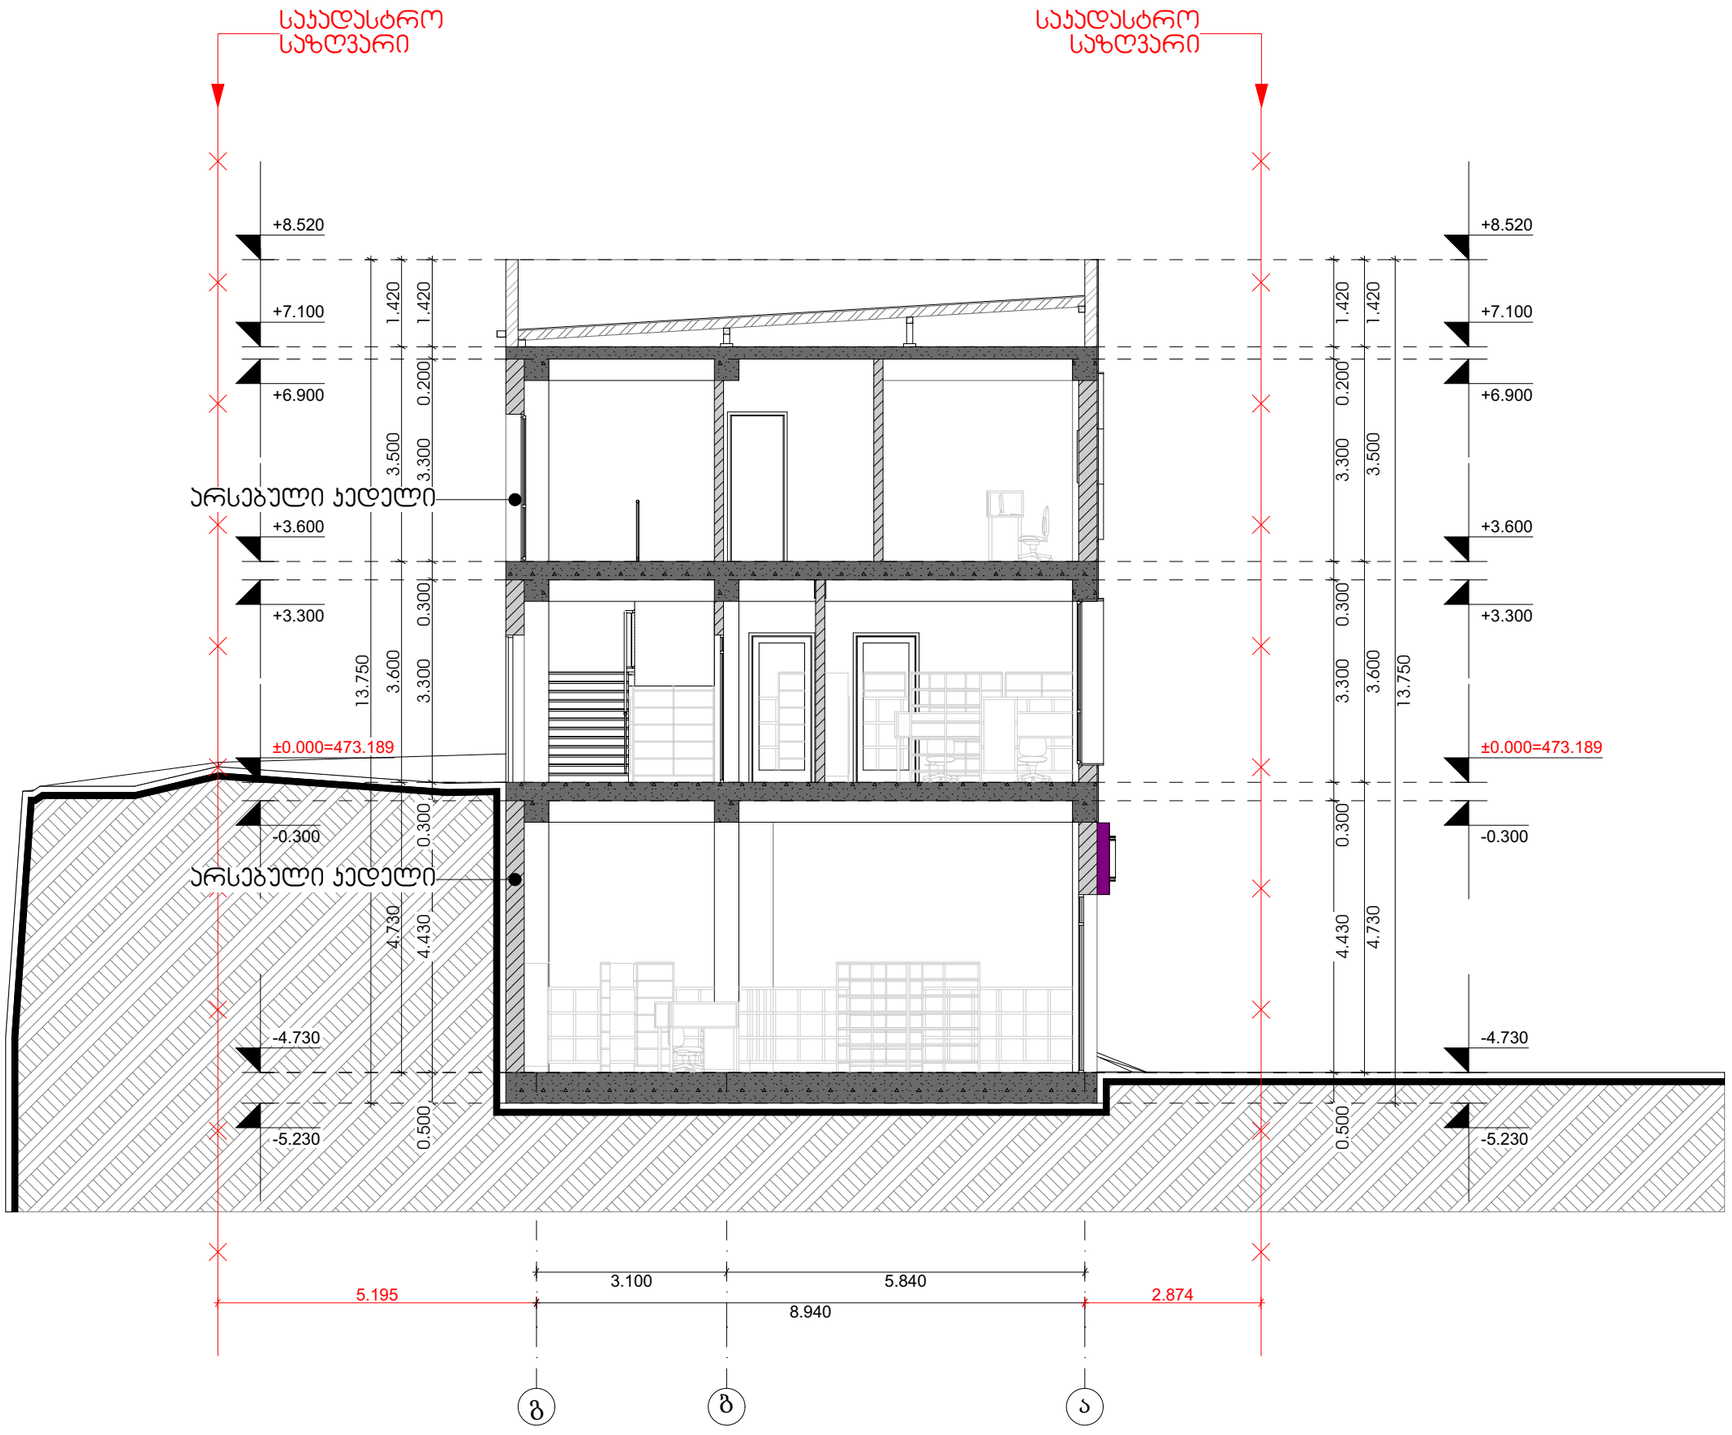

თბილისი 2024 წ

დაკვეთა № 1 | ფორმატი A3

ექსპლიკაცია

პირობითი ნიშნები:

საპადასტრო საზღვარი

ჭრილის ხაზი 1-1

არქიტექტურული ნიშნული

განაშენიანების რეგულირების ხაზი

შენიშვნები:

1. ნახაზზე ზომები მოცემულია მეტრებში

2. ნახაზის ყველა ცვლილება მშენებლობისას შეთანხმებული უნდა იყოს ავტორთან

დამკვეთი: ლელა ინალიშვილი

მისამართი: ქალაქი თბილისი, ჭავჭავაძის ქუჩა ომარ ხიზანიშვილი N29

თანამდებობა	გვარი	ხელმოწერა
დირექტორი	შ. ასპანიძე	
არ. ავტორი	შ. ასპანიძე	
დაამშვა	გ. ბეგლარაშვილი	
დაამშვა	თ. შენგელია	
შეამოწმა	ნ.ალფაიძე	
შეამოწმა	ს. სპარსიაშვილი	

სტადია	ფურცელი	ფურცლები
პროექტი		

შ.პ.ს Archarea Architectura


თარიღი: 05.04.2024


საპროექტოს ლოგო | მისამართი

ქ. თბილისი
თავხელიძის ქ. №13
ს/ნ 405473919
ტელ: 591 45 20 20
www.archarea.ge


განშლა მასშტაბი 1 : 200

WWW.ARCHAREA.GE

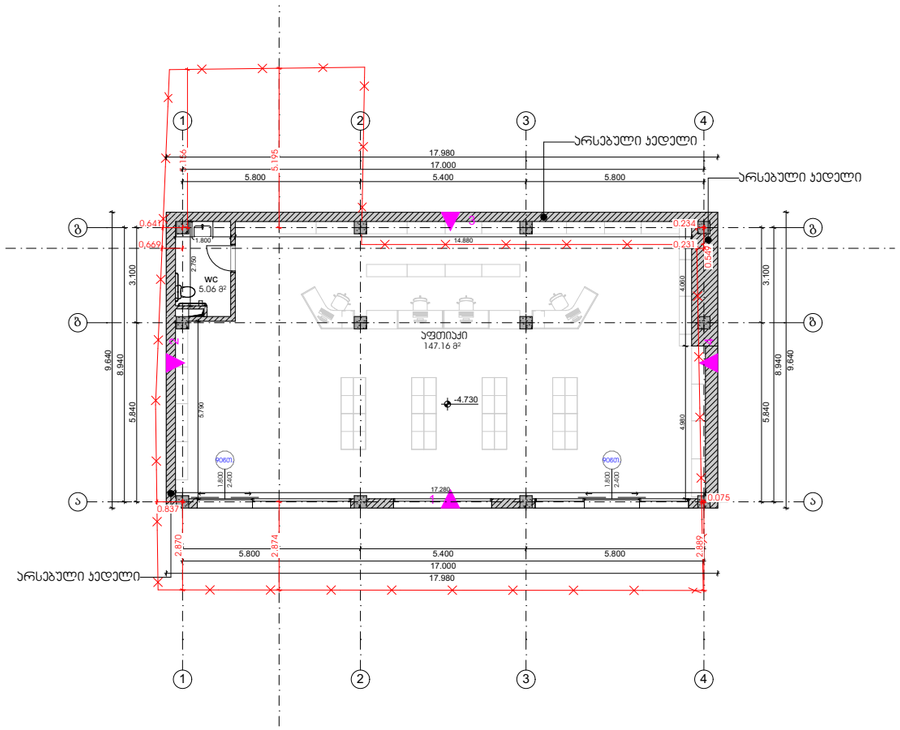


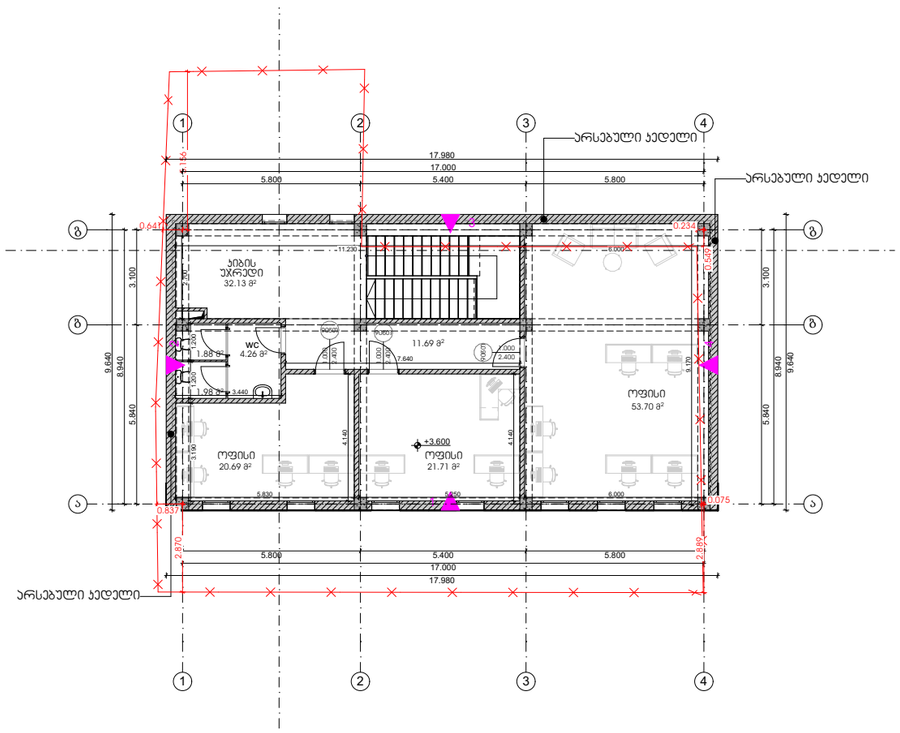

განშლა 1 - 4

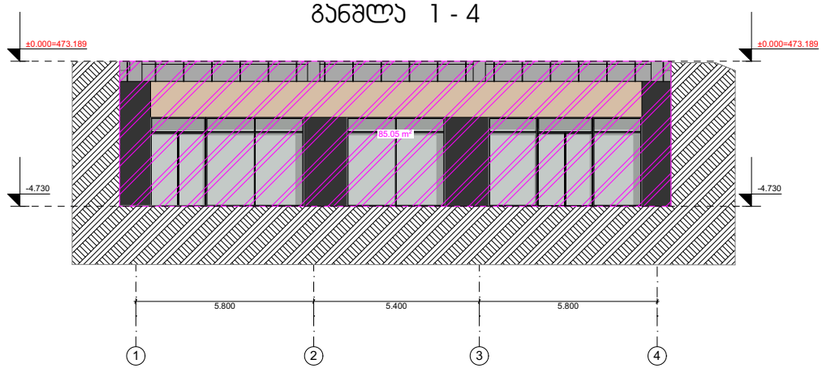

განშლა 4 - 1

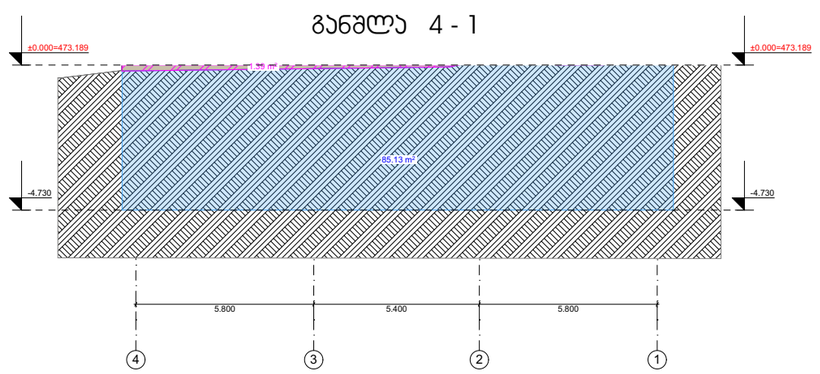

გრუნტის ზედაპირის ქვემოთ მოქცეული ფასადის ფართობი

S=85.13+28.41+22.94=136.48


გრუნტის ზედაპირის ზემოთ მოქცეული ფასადის ფართობი

S=85.05+1.39+17.19+22.66=126.29


P=(17.98+9.64)×2=55.24

S/P=126.29/55.24=2.3

განშლა გ - ა

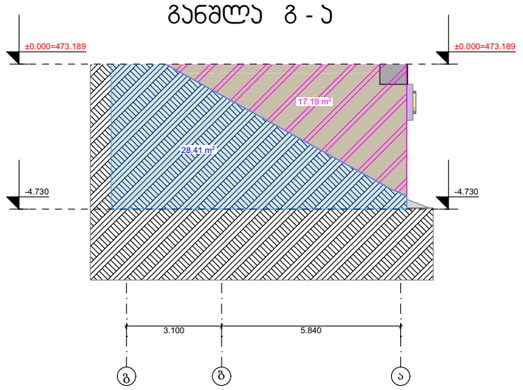

განშლა ა - გ

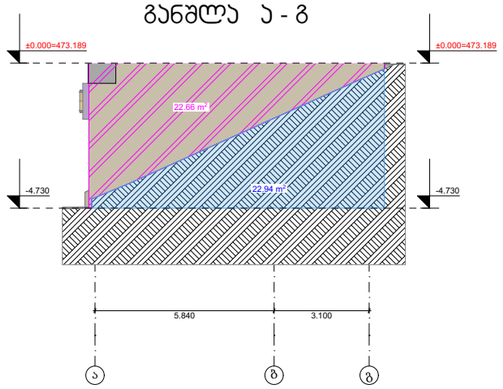

თბილისი 2024 წ

დაკვეთა № 1 | ფორმატი A3

ე ქ ს პ ლ ი კ ა ც ი ა

პირობითი ნიშნები:

საკადასტრო საზღვარი

ჭრილის ხაზი 1-1

არქიტექტურული ნიშნული

განაშენიანების რეგულირების ხაზი

შენიშვნები:

1. ნახაზზე ზომები მოცემულია მეტრებში

2. ნახაზის ყველა ცვლილება მშენებლობისას შეთანხმებული უნდა იყოს პატრონთან

დამკვეთი: ლელა ინანიშვილი

მისამართი: ქალაქი თბილისი, ქუჩა ომარ ხიზანიშვილი N29

თანამდებობა	გვარი	ხელმოწერა
დირექტორი	შ. ასპანიძე	
პრ. პატრონი	შ. ასპანიძე	
დამშენებელი	გ. გეგლორაშვილი	
დამშენებელი	თ. შენგელია	
შემოწმა	ნ.ალფაიძე	
შემოწმა	ს. სპარსიაშვილი	

სტადია	ფერცელი	ფერცლები
პროექტი		

შ.პ.ს Archarea Architectura


თარიღი: 11.04.2024

საპროექტო ლოგო

მისამართი

ქ. თბილისი თავხელიძის ქ. №13 ს/კ 405473919 ტელ: 591 45 20 20 www.archarea.ge

ხანძარმედეგობა

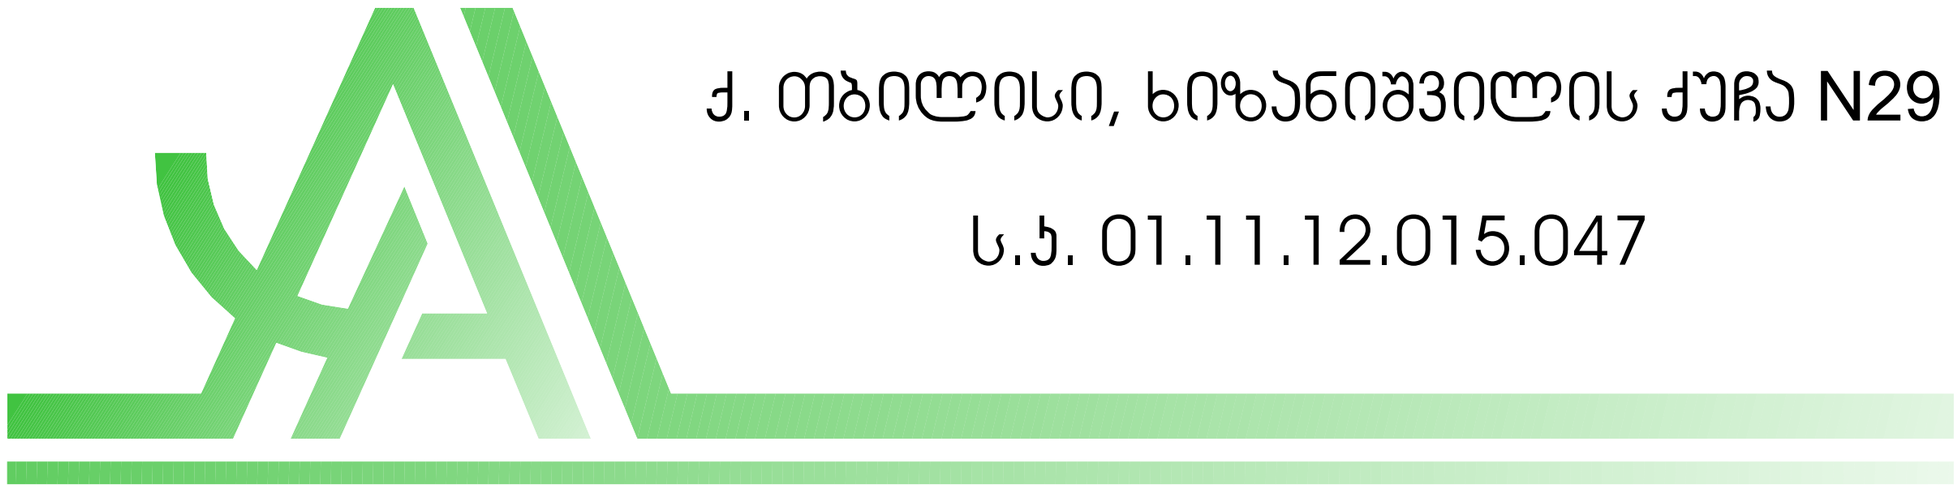


ქ. თბილისი, ხიზანიშვილის ქუჩა N29

ს.კ. 01.11.12.015.047

ჭრილი 1-1 მასშტაბი 1 : 100

WWW.ARCHAREA.GE

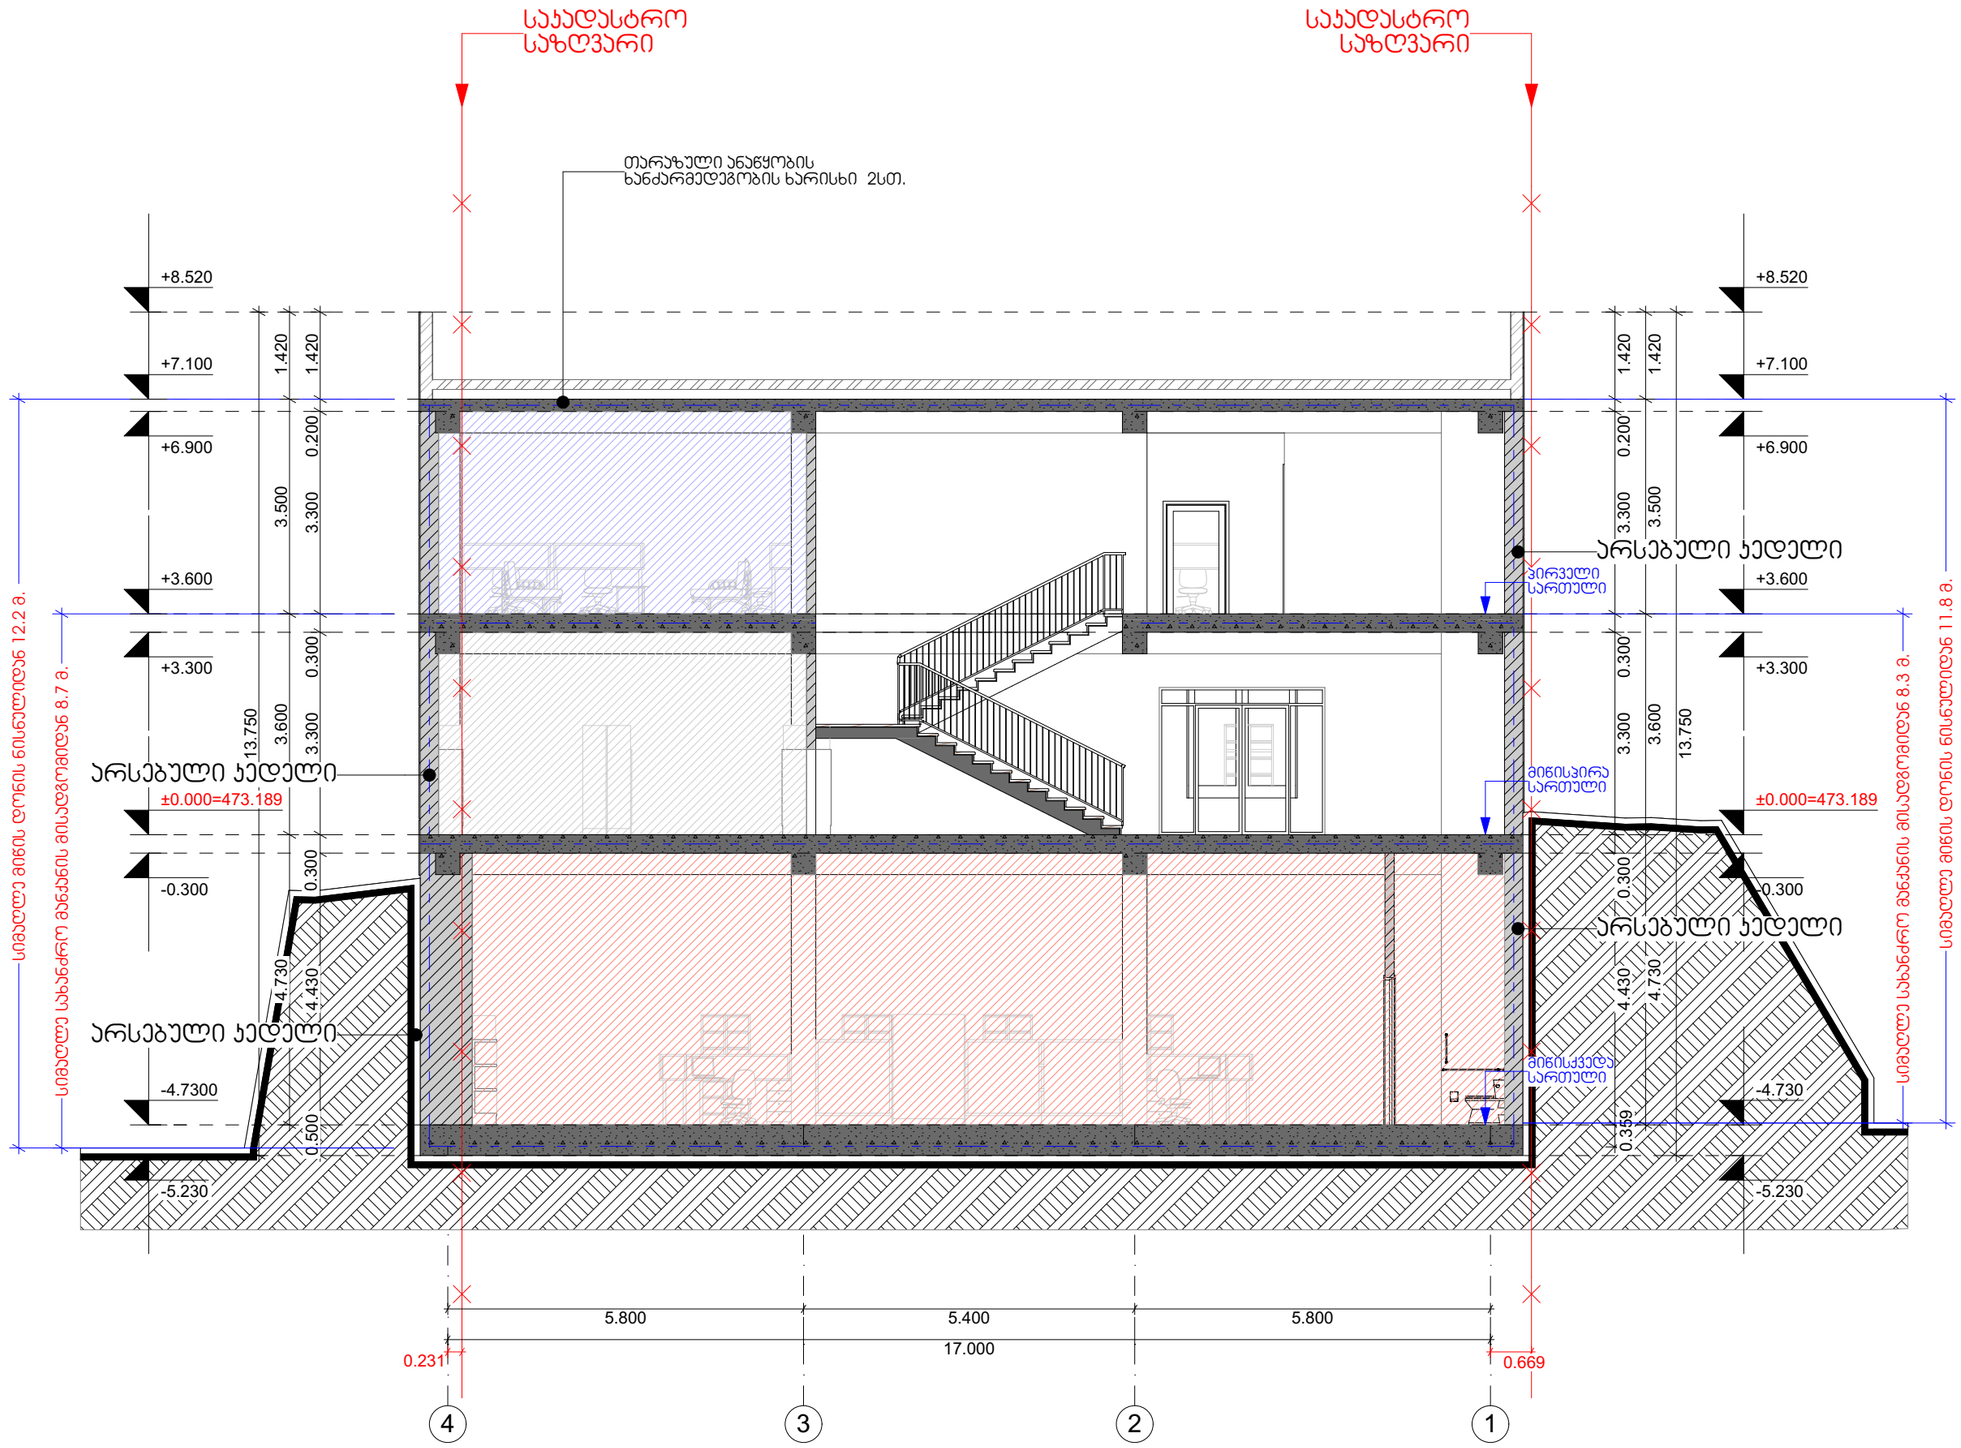

თბილისი 2024 წ	
დაკვეთა № 1	ფორმატი A3

ექსპლიკაცია

პირობითი ნიშნები:

საჯადასტრო საზღვარი

ჭრილის ხაზი 1-1

არქიტექტურული ნიშნული

განაშენიანების რეგულირების ხაზი

შენიშვნები:

1. ნახაზზე ზომები მოცემულია მეტრებში

2. ნახაზის ყველა ცვლილება მშენებლობისას შეთანხმებული უნდა იყოს პატრონთან

დამკვეთი: ლელა ინალიშვილი

მისამართი: ქალაქი თბილისი, ქუჩა ომარ ხიზანიშვილი N29

თანამდებობა	გვარი	ხელმოწერა
დირექტორი	შ. ასპანიძე	
პრ. პატრონი	შ. ასპანიძე	
დამმუშავა	გ. ბეგლარაშვილი	
დამმუშავა	თ. შენგელია	
შეამოწმა	ნ.ალფაიძე	
შეამოწმა	ს. სპარსიშვილი	


სტადია	ფურცელი	ფურცლები
პროექტი		

შ.პ.ს Archarea Architectura	თარიღი: 05.04.2024
პროექტის ლოგო	მისამართი

ქ. თბილისი თავხელიძის ქ. №13
ს/კ 405473919
ტელ: 591 45 20 20
www.archarea.ge

ჭრილი 2 - 2 მასშტაბი 1 : 100

WWW.ARCHAREA.GE

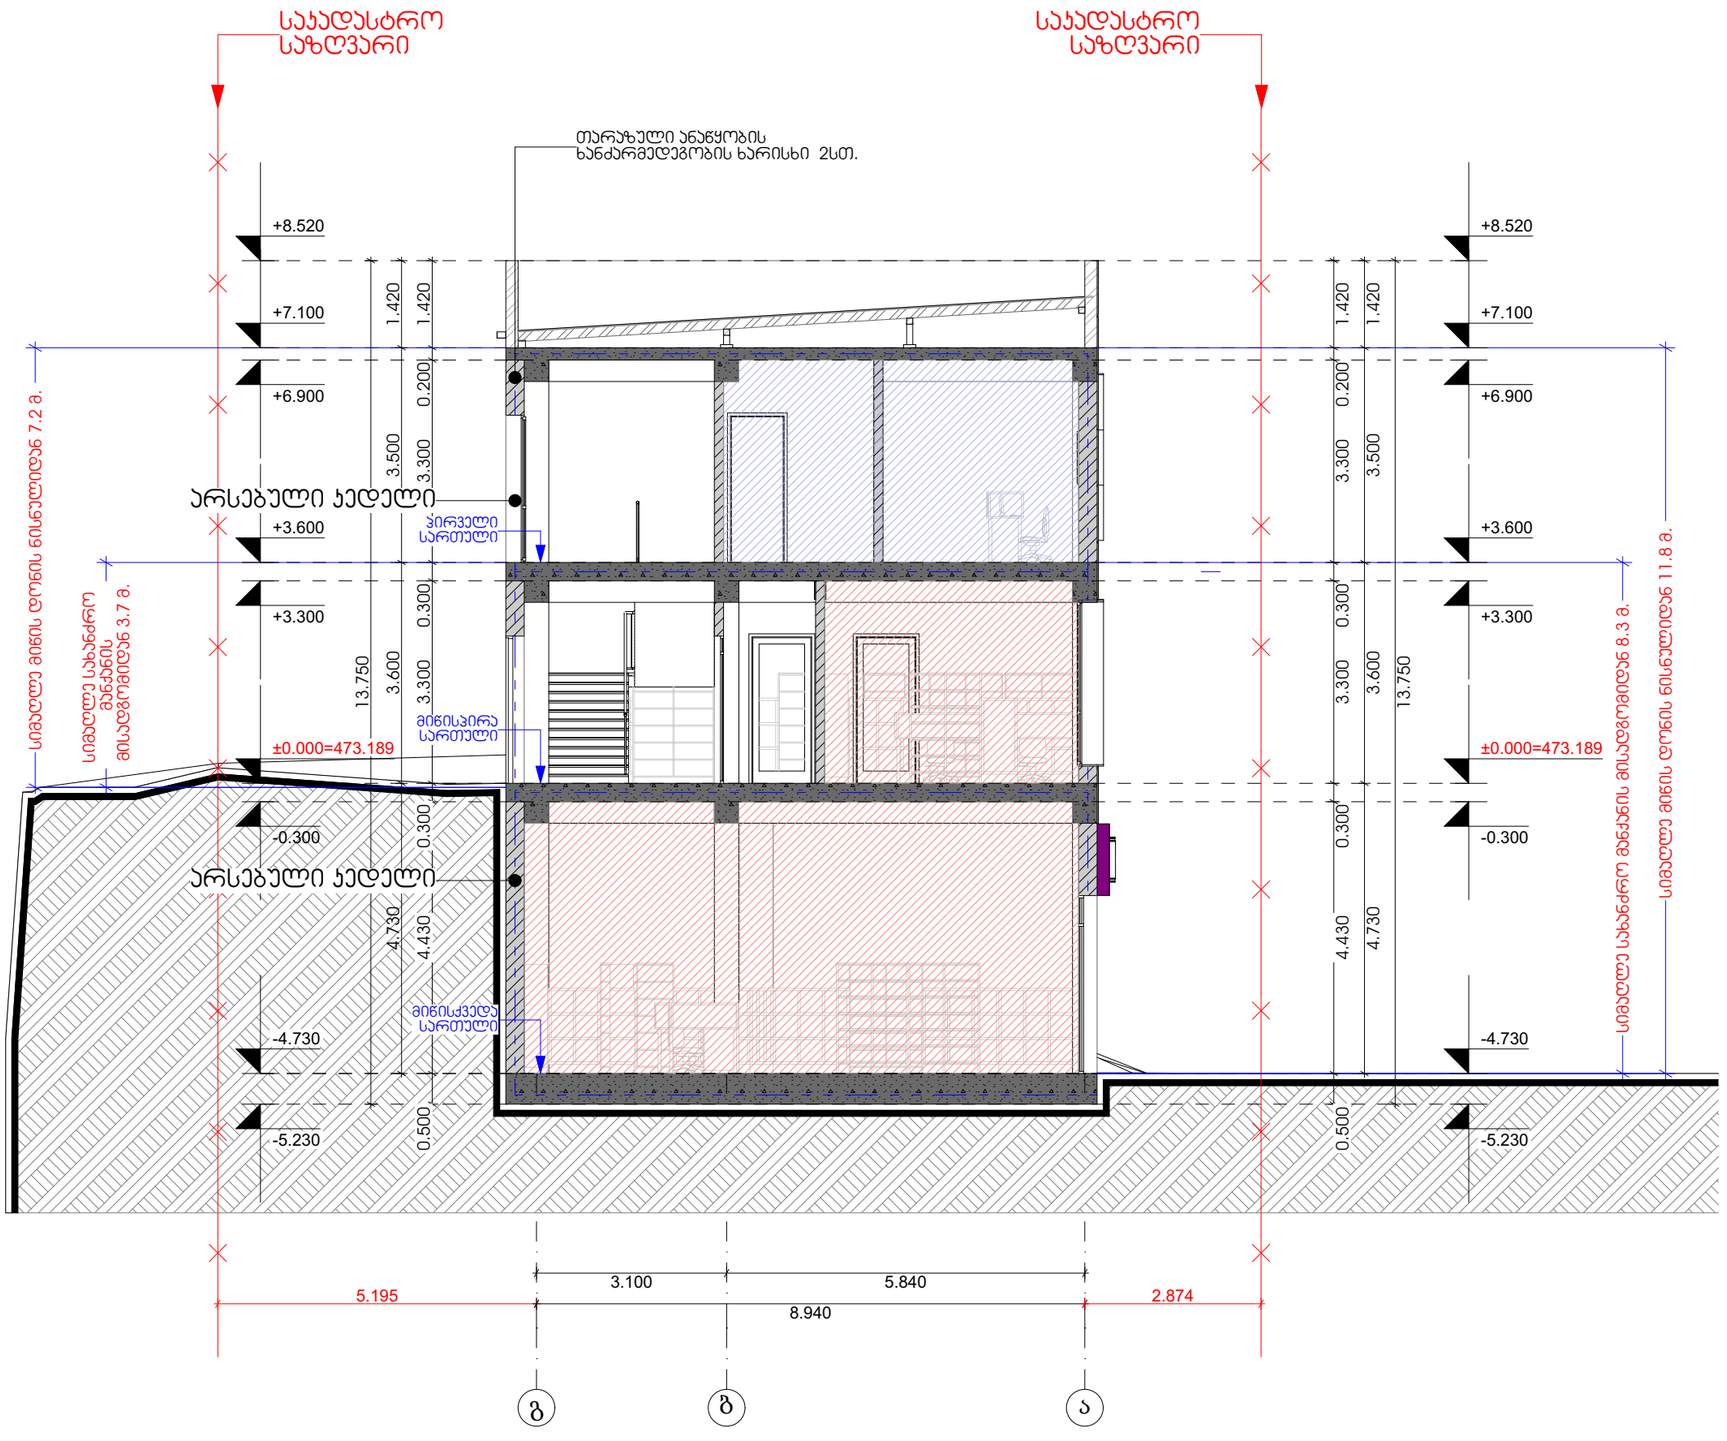

თბილისი 2024 წ

დაკვეთა № 1 | ფორმატი A3

ექსპლიკაცია

პირობითი ნიშნები:

საკადასტრო საზღვარი

ჭრილის ხაზი 1-1

არქიტექტურული ნიშნული

განაშენიანების რეგულირების ხაზი

შენიშვნები:

1. ნახაზზე ზომები მოცემულია მეტრებში

2. ნახაზის ყველა ცვლილება მშენებლობისას შეთანხმებული უნდა იყოს ავტორთან

დამკვეთი: ლელა ინალიშვილი

მისამართი: ქალაქი თბილისი, ჭავჭავაძის ქუჩა ომარ ხიზანიშვილი N29

თანამდებობა	გვარი	ხელმოწერა
დირექტორი	შ. ასპანიძე	
არ. ავტორი	შ. ასპანიძე	
დაამშვა	გ. ბეგლარაშვილი	
დაამშვა	თ. ბეგელია	
შეამოწმა	ნ.ალფაიძე	
შეამოწმა	ს. სპარსიაშვილი	

სტადია	ფურცელი	ფურცლები
პროექტი		

შ.პ.ს Archarea Architectura

თარიღი: 05.04.2024


საპროექტო ჯგუფი | მისამართი

ქ. თბილისი
თავხელიძის ქ. №13
ს/ნ 405473919
ტელ: 591 45 20 20
www.archarea.ge

WWW.ARCHAREA.GE


კიბის უჯრედი

მ. 1:100

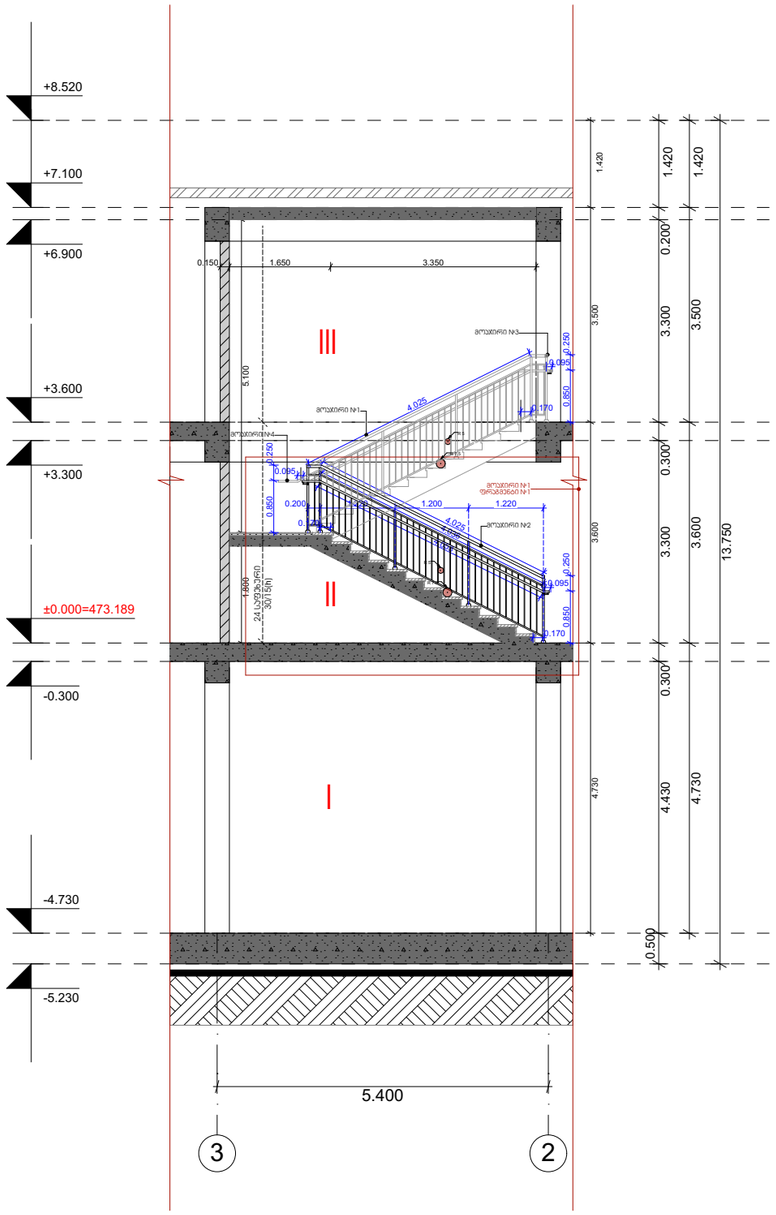


კიბის უჯრედი

ნიშ. +3.600 მ. 1:100

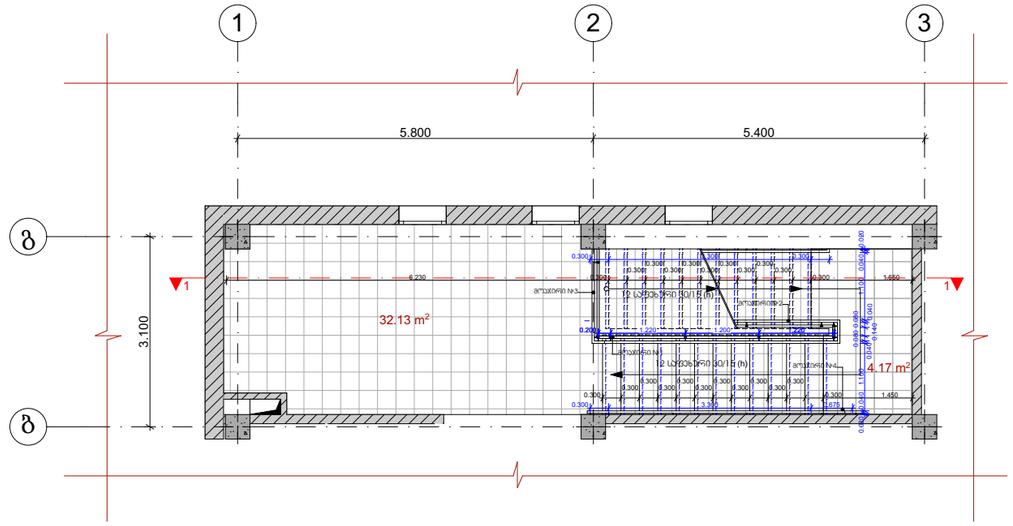

კიბის უჯრედი

ნიშ. ±0.000=473.189 მ. 1:100

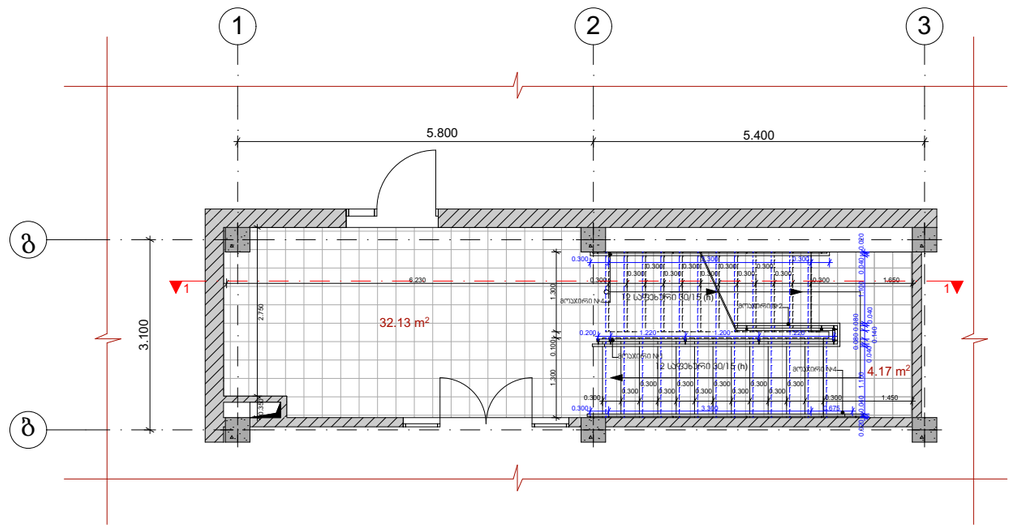

თბილისი 2024 წ

დაკვეთა № 1 | ფორმატი A3

ექსპლიკაცია

პირობითი ნიშნები:

საკადასტრო საზღვარი

ჭრილის ხაზი 1-1

არქიტექტურული ნიშნული

განმენიანების რეგულირების ხაზი

შენიშვნები:

1. ნახაზზე ზომები მოცემულია მეტრებში

2. ნახაზის ყველა ცვლილება მშენებლობისას შეთანხმებული უნდა იყოს ავტორთან

დამკვეთი: ლელა ინალიშვილი

მისამართი: ქალაქი თბილისი, ქუჩა ომარ ხიზანიშვილი N29

თანამდებობა	გვარი	ხელმოწერა
დირექტორი	შ. ასპანიძე	
არ. ავტორი	შ. ასპანიძე	
დამმუშავა	გ. გეგლარაშვილი	
დამმუშავა	თ. შენგელია	
შეამოწმა	ნ.ალფაიძე	
შეამოწმა	ს. სპარსიაშვილი	

სტადია	ფარცელი	ფარცლები
პროექტი		

შ.პ.ს Archarea Architectura

თარიღი: 05.04.2024

საპროექტოს ლოგო

მისამართი

ქ. თბილისი თავხელიძის ქ. №13


ს/კ 405473919

ტელ: 591 45 20 20


www.archarea.ge

WWW.ARCHAREA.GE


მოაჯირი №1, ფრაგმენტი №2
(ტიპიური კვანძი)
მ. 1 : 25

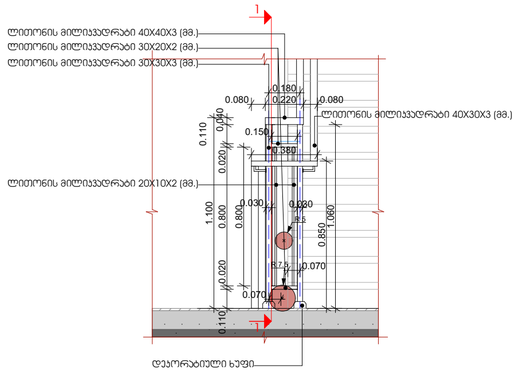


მოაჯირი №1, ჭრილი 1-1
(ტიპიური კვანძი)
მ. 1 : 25

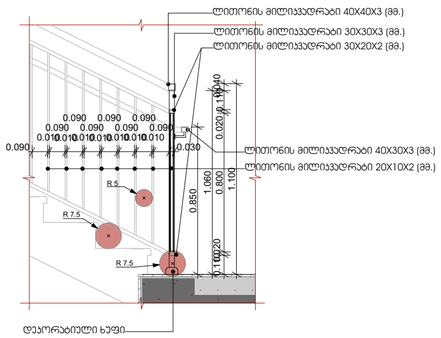


მოაჯირი №1, მოაჯირის ჩამაგრების ტიპიური კვანძი
მ. 1 : 25

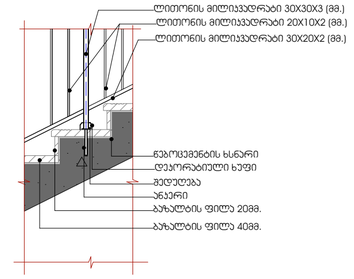

მოაჯირი №1, ფრაგმენტი №1
(მოაჯირის ჩამაგრების ტიპიური კვანძი)
მ. 1 : 25

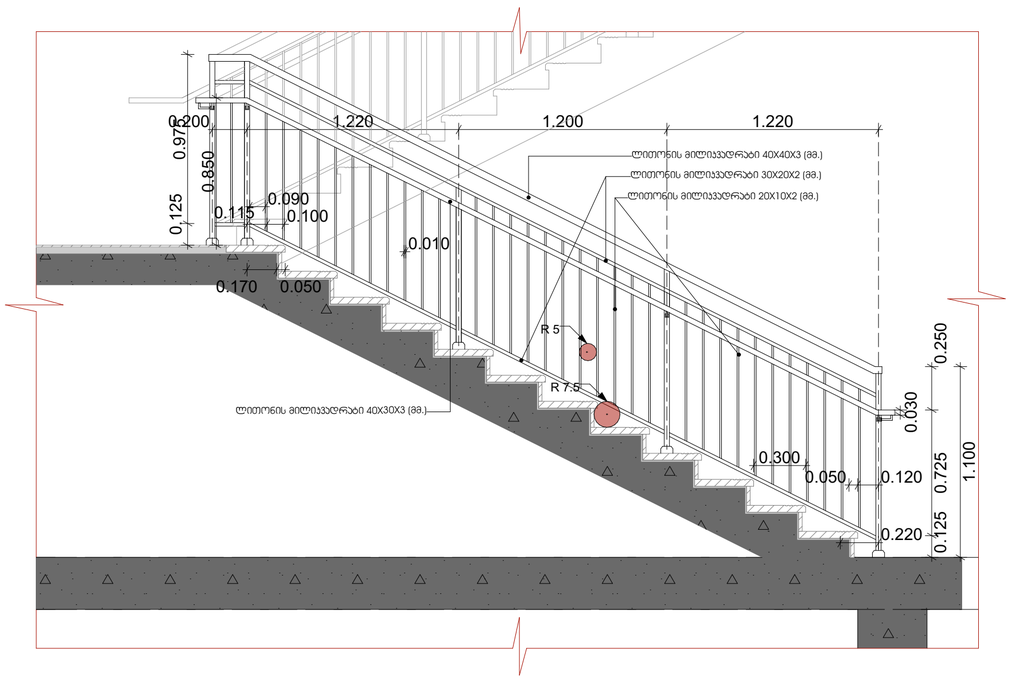

მოაჯირი №4
(მოაჯირის ჩამაგრების ტიპიური კვანძი)
მ. 1 : 25

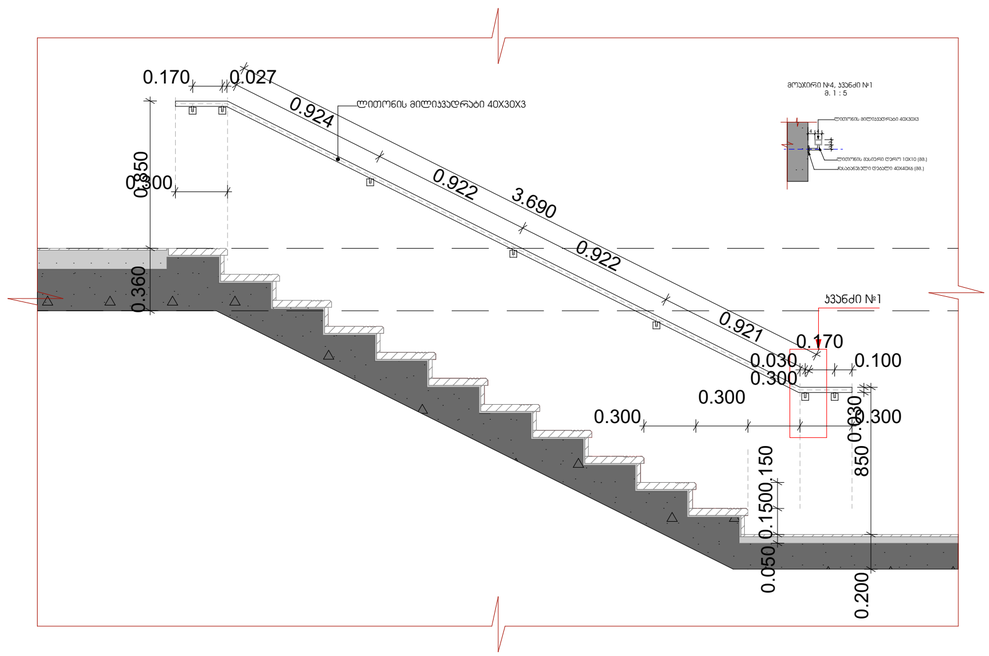

თბილისი 2024 წ

დაკვეთა № 1 | ფორმატი A3

ე ქ ს პ ლ ი კ ა ც ი ა

პირობითი ნიშნები:

საკადასტრო საზღვარი

ჭრილის ხაზი 1-1

არქიტექტურული ნიშნული

განაშენიანების რეგულირების ხაზი

შენიშვნები:

1. ნახაზზე ზომები მოცემულია მეტრებში

2. ნახაზის ყველა ცვლილება მშენებლობისას შეთანხმებული უნდა იყოს ავტორთან

დამკვეთი: ლელა ინალიშვილი

მისამართი: ქალაქი თბილისი, ჯუბა ომარ ხიზანიშვილი N29

თანამდებობა	გვარი	ხელმოწერა
დირექტორი	შ. ასპანიძე	
პრ. ავტორი	შ. ასპანიძე	
დაამუშავა	გ. ბეგლარაშვილი	
დაამუშავა	თ. შენგელია	
შეამოწმა	ნ.ალფაიძე	
შეამოწმა	ს. სპარსიაშვილი	

სტადია	ფურცელი	ფურცლები
პროექტი		

შ.პ.ს Archarea Architectura | თარიღი: 05.04.2024

საპროექტოს ლოგო | მისამართი

ქ. თბილისი თავხელიძის ქ. №13
ს/ნ 405473919
ტელ: 591 45 20 20
www.archarea.ge