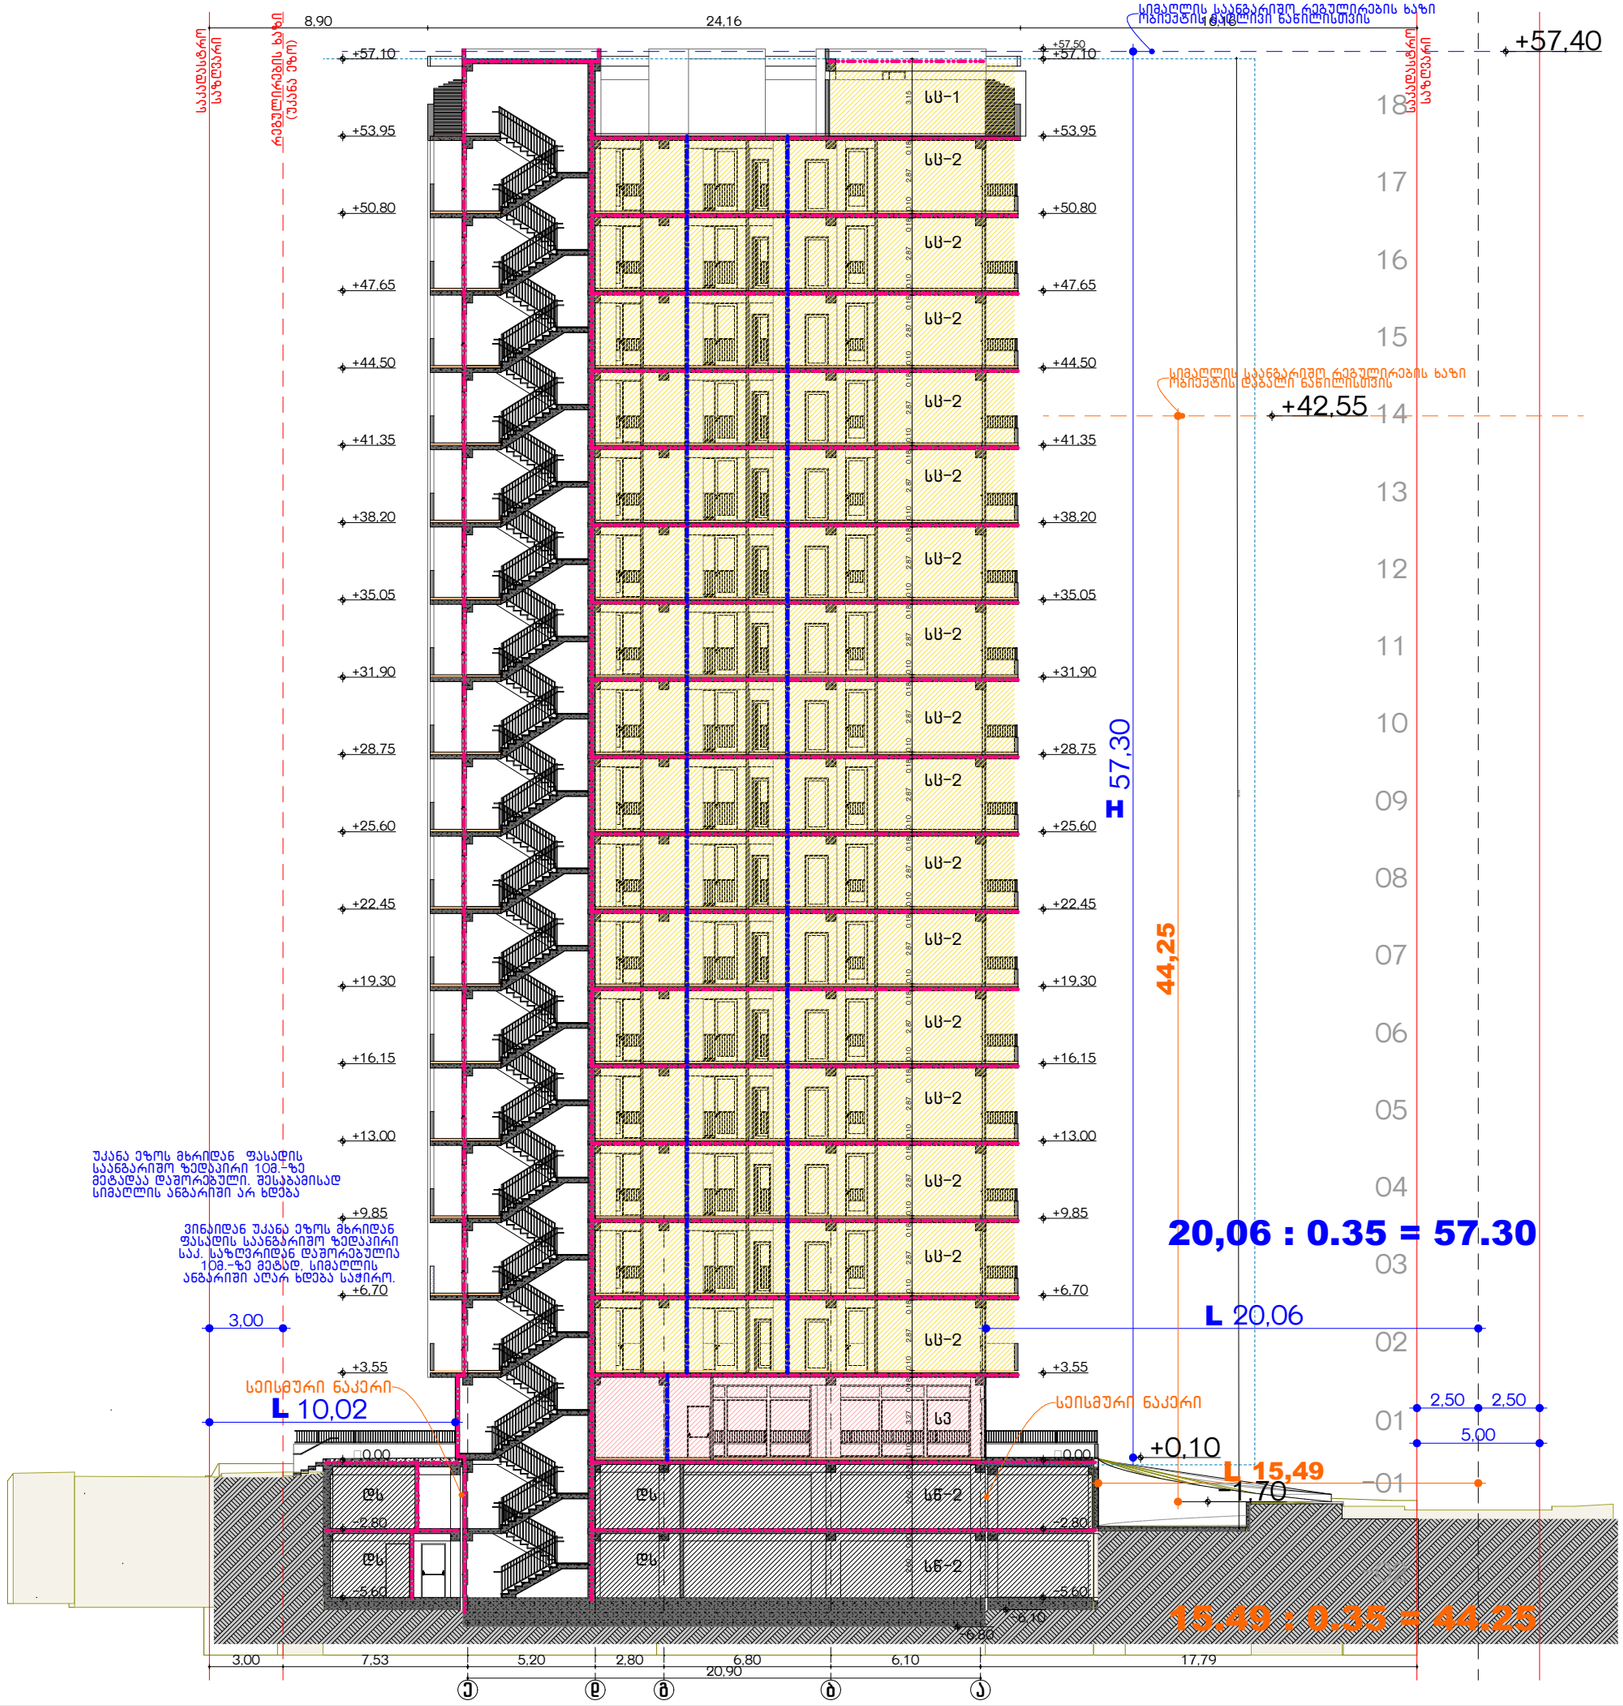


პროექტის მომზადების თარიღი: 2024

ექსპერტიზა/შენიშვნა

მისამართი:
ქალაქი თბილისი გამზირი მოსკოვი №9ა 01.17.12.003.207 2500 კვ.მ.

პროექტის დასახელება:
მრავალბინიანი საცხოვრებელი სახლი


ნახაზის დასახელება/მასშტაბი:
ჭრილი 1-1

1:150

დამკვეთი:
შპს აღიანსი სამგორი კონსტრუქტორი: ნიკა სარდანაშვილი

არქიტექტორი:
გიორგი ჩირაქაშვილი

კონსტრუქციული შეფასება:
ნიკოლოზ ღონაძე

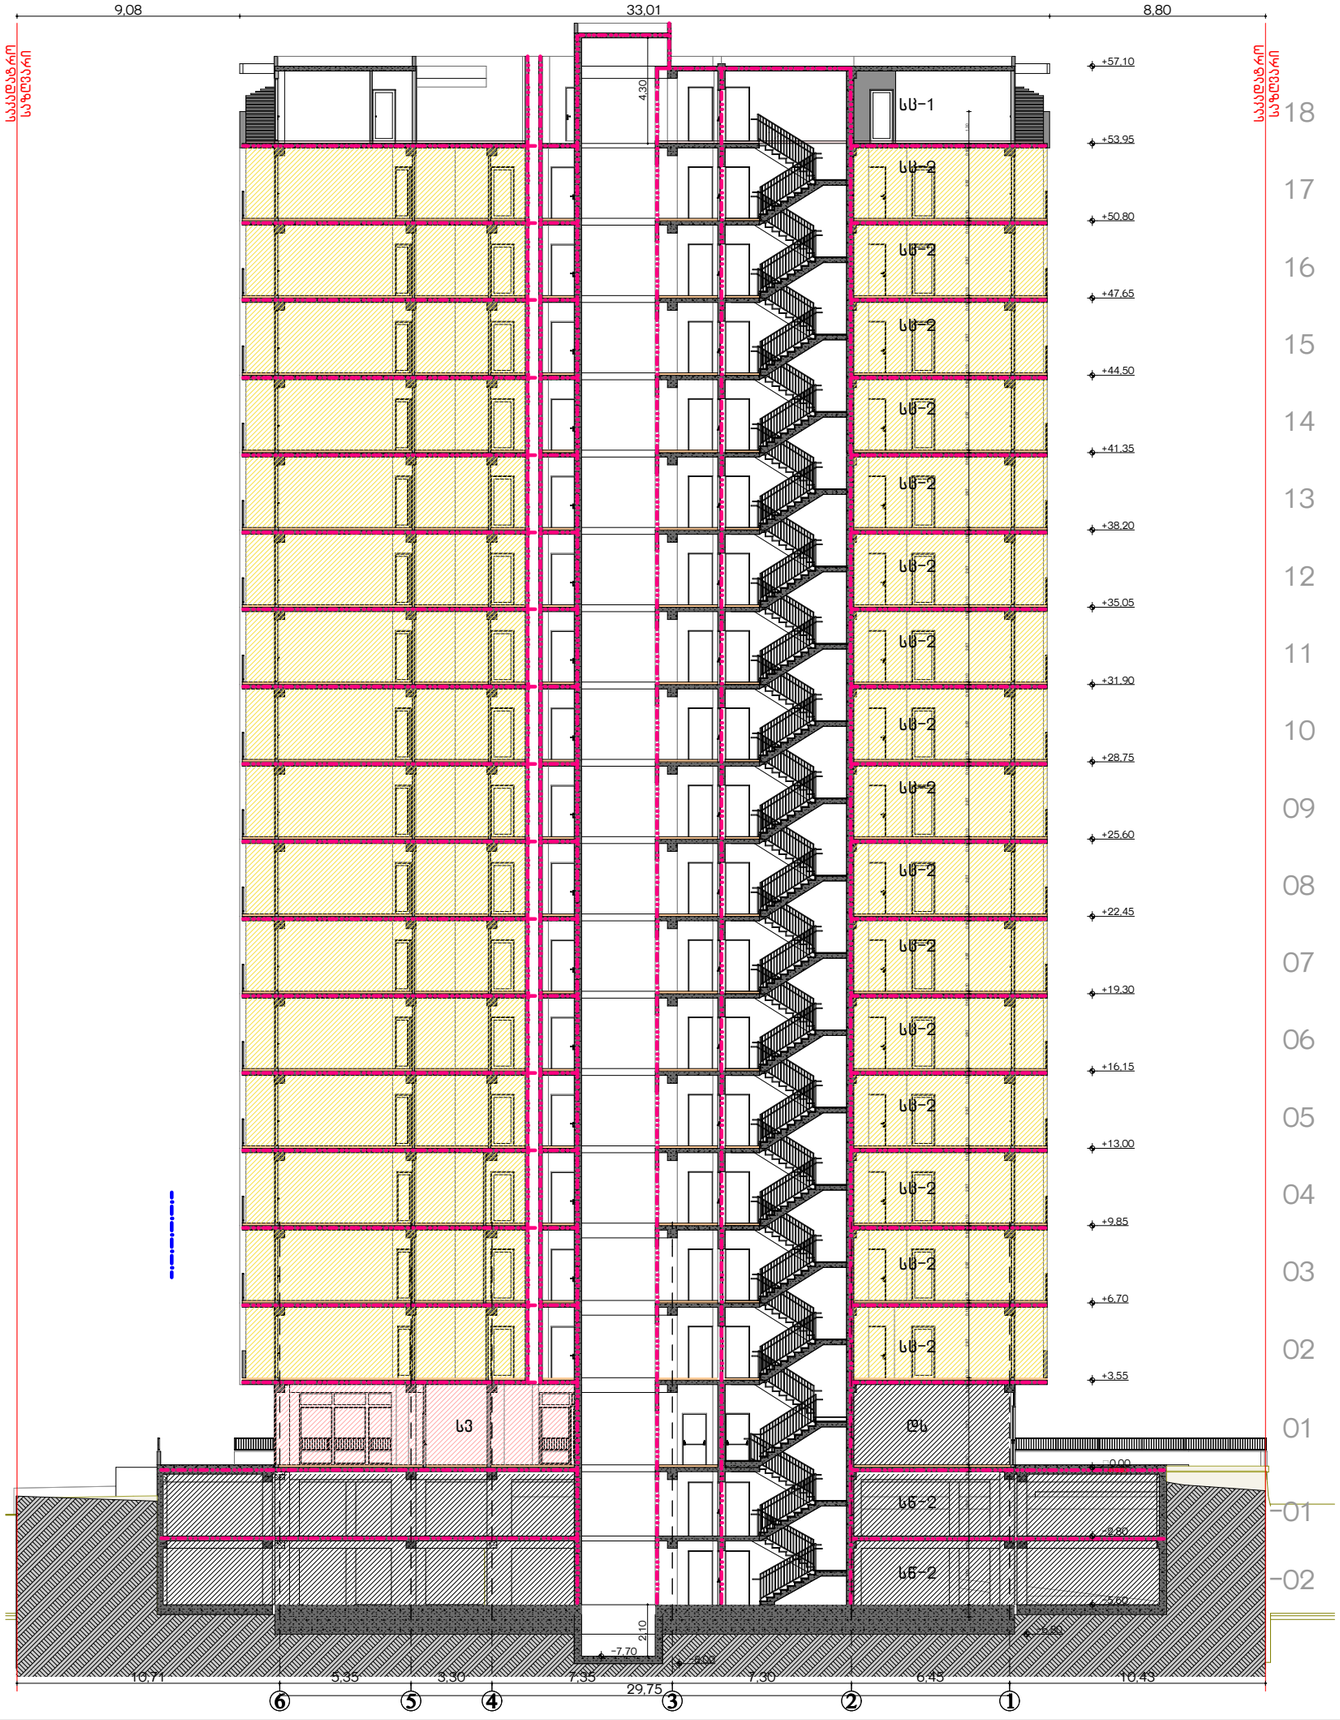

პროექტის მომზადების თარიღი: 2024

ექსპერტიზა/შენიშვნა

მისამართი:

ქალაქი თბილისი გამზირი მოსკოვი №9а 01.17.12.003.207 2500 კვ.მ.

პროექტის დასახელება:

მრავალბინიანი საცხოვრებელი სახლი

ნახაზის დასახელება/მასშტაბი:

ჭრილი 2-2

1:150

დამკვეთი:

შპს აღიანსი სამგორი ყიოსვეგყ
დირექტორი: ნიკა სარდანაშვილი

არქიტექტორი:

გიორგი ზირაქაშვილი

ქქ ზვე საექსპერტო შეფასება:

ნიკოლოზ დონაძე