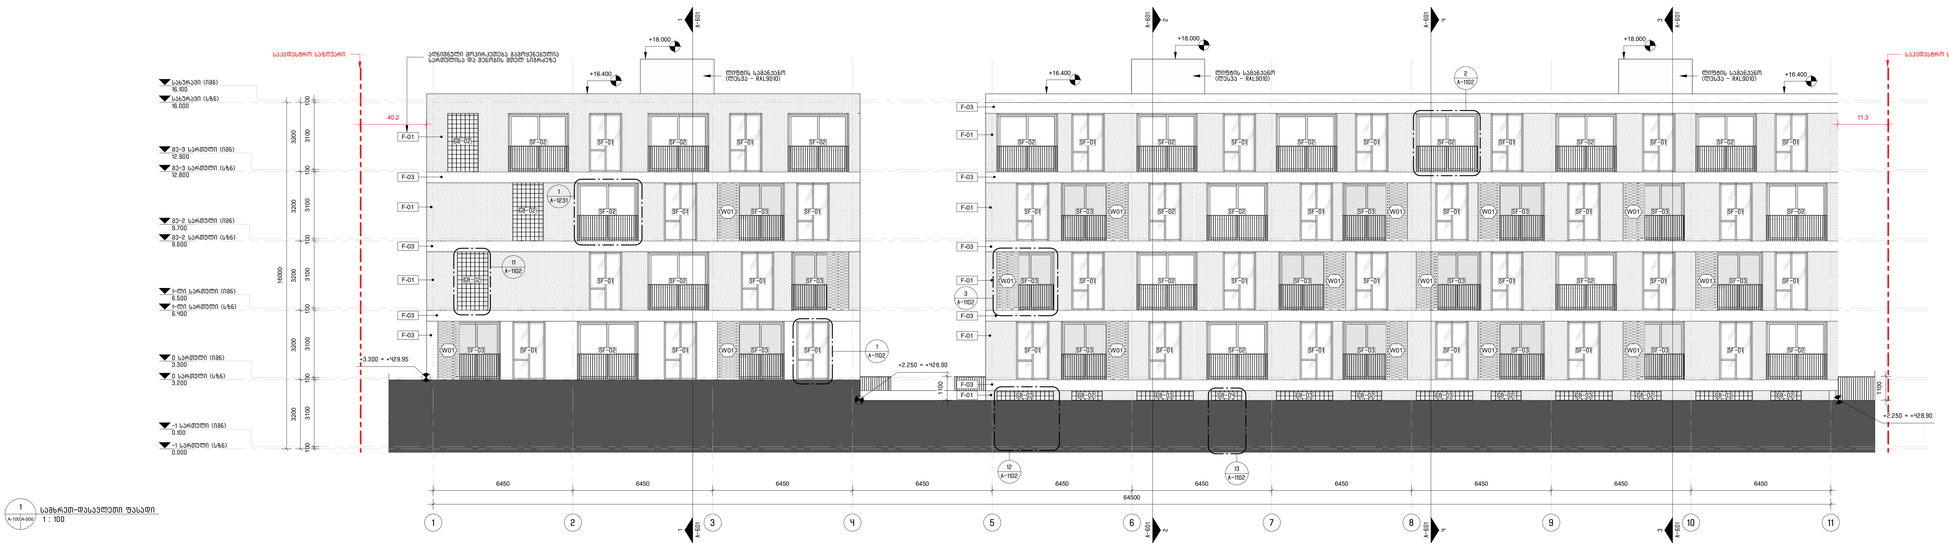

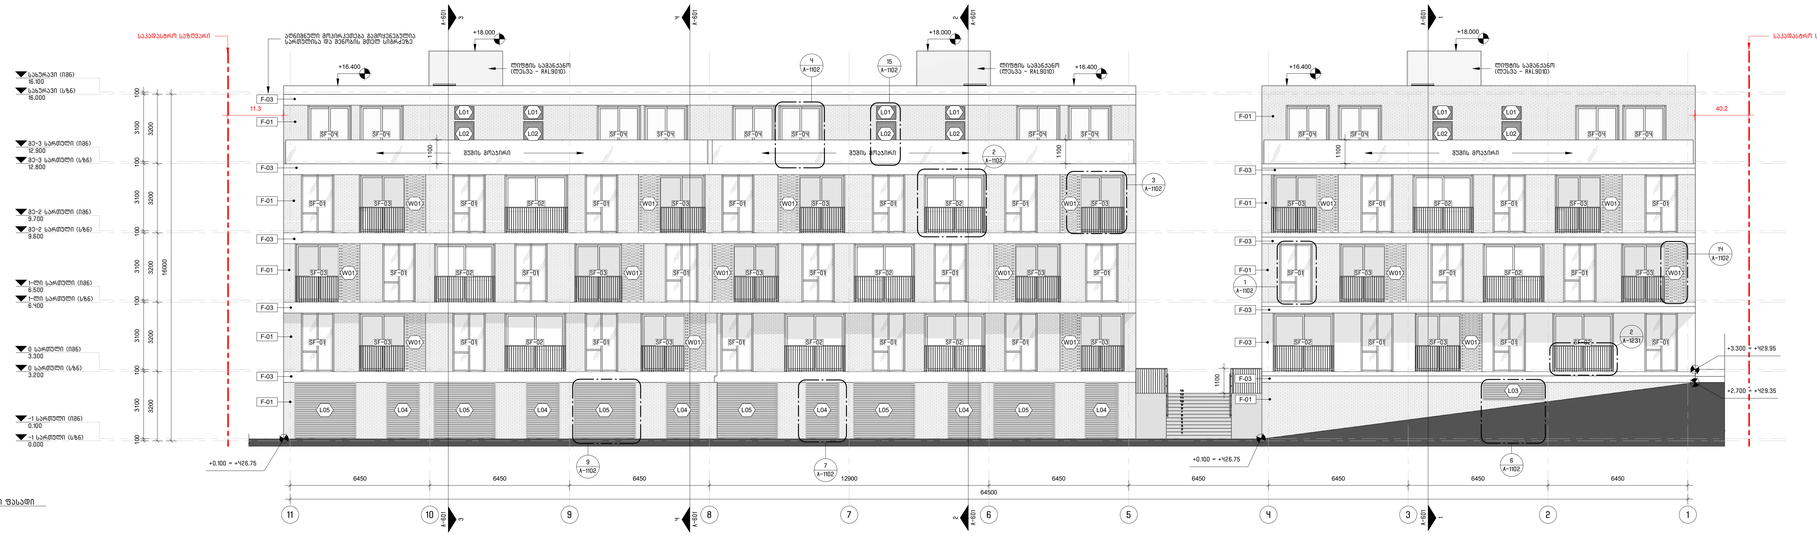

1 2 3 4 5 6 7 8 9

-1 სართული (სზნ)
0.000

0 სართული (სზნ)
3.200

მე-3 სართული (სზნ)
12.800

-1 სართული (იმნ)
0.100

0 სართული (იმნ)
3.300

მე-3 სართული (იმნ)
12.900

10 11

2

A-601

2

A-601

1

A-601

1

A-601

3

A-601

3

A-601

6450 6450 6450 6450 6450 6450 6450 6450 6450 6450

100 3100 100 3100 100 3100 100 3100 100 3100 100

1-ლი სართული (სზნ)
6.400

1-ლი სართული (იმნ)
6.500

მე-2 სართული (სზნ)
9.600

მე-2 სართული (იმნ)
9.700

3200 3200 3200 3200 3200

16000

აღნიშნული მოპირკეთება გამოყენებულია
სართულისა და შენობის მთელ სიგრძეზე

საკადასტრო საზღვარი საკადასტრო საზღვარი

სახურავი (სზნ)
16.000

სახურავი (იმნ)
16.100

4

A-601

4

A-601

64500

F-03

F-03

F-03

F-03

40.2

SF-01 SF-02 SF-01

SF-02 SF-01 SF-03 SF-01

SF-01 SF-02 SF-01 SF-03

SF-03 SF-01 SF-02 SF-01 SF-03 SF-01

F-03

F-01

F-03

F-01

F-03

F-01

F-03

F-01

F-03

F-01

SF-02 SF-01 SF-02 SF-01 SF-02 SF-01 SF-02 SF-01 SF-02 SF-01 SF-02 SF-01

SF-01 SF-03 SF-02 SF-02 SF-01 SF-03 SF-01 SF-03 SF-01 SF-03 SF-01 SF-02

SF-03 SF-01 SF-02 SF-01 SF-03 SF-01 SF-03 SF-01 SF-02 SF-01 SF-03 SF-01

SF-01 SF-03 SF-01 SF-02 SF-01 SF-03 SF-01 SF-03 SF-01 SF-03 SF-01 SF-02

11.3

+16.400

+18.000

+16.400

+18.000 +18.000

+16.400

A-1102

1

A-1102

3

A-1102

2

A-1231

1

+3.300 = +429.95

+2.250 = +428.90

+2.250 = +428.90

F-01

F-01

F-01 GB-02 SF-02 SF-02

GB-02

GB-02

W01

W01 W01

1100

GB-03 GB-02 GB-03 GB-04 GB-03 GB-02 GB-03 GB-02 GB-03 GB-02 GB-03 GB-02

W01 W01 W01 W01

W01 W01 W01 W01

W01 W01 W01 W01

1100

ლიფტის სამანქანო
(ლესვა - RAL9010)

ლიფტის სამანქანო
(ლესვა - RAL9010)

ლიფტის სამანქანო
(ლესვა - RAL9010)

A-1102

11

A-1102

12

A-1102

13

9 8 7 6 5 4 3 2 1

- 1 სართული (სზნ)
0.000

0 სართული (სზნ)
3.200

მე-3 სართული (სზნ)
12.800

- 1 სართული (იმნ)
0.100

0 სართული (იმნ)
3.300

მე-3 სართული (იმნ)
12.900

11 10

2

A-601

2

A-601

1

A-601

1

A-601

3

A-601

3

A-601

1-ლი სართული (სზნ)
6.400

1-ლი სართული (იმნ)
6.500

მე-2 სართული (სზნ)
9.600

მე-2 სართული (იმნ)
9.700

A-1102

1

A-1102

2

A-1102

3

A-1102

4

აღნიშნული მოპირკეთება გამოყენებულია
სართულისა და შენობის მთელ სიგრძეზე

საკადასტრო საზღვარი საკადასტრო საზღვარი

სახურავი (სზნ)
16.000

სახურავი (იმნ)
16.100

4

A-601

4

A-601

6450 6450 6450 12900 6450 6450 6450 6450 6450

100 3100 100 3100 100 3100 100 3100 100 3100 100

3200 3200 3200 3200 3200

16000

64500

F-03

F-01

F-03

F-01

F-03

F-01

F-03

F-01

F-03

F-01

F-03

F-01

F-03

F-01

F-03

F-03

F-03

F-01

11.3

+16.400

+18.000 +18.000

+16.400 +16.400

+18.000

SF-04 SF-04 SF-04 SF-04 SF-04 SF-04 SF-04 SF-04

SF-01 SF-03 SF-01 SF-02 SF-01 SF-03 SF-01 SF-03 SF-01 SF-02 SF-01 SF-03

SF-03 SF-01 SF-02 SF-01 SF-03 SF-01 SF-03 SF-01 SF-02 SF-01 SF-03 SF-01

SF-01 SF-03 SF-01 SF-02 SF-01 SF-03 SF-01 SF-02 SF-01 SF-02 SF-01 SF-03

SF-03 SF-01 SF-02 SF-01 SF-03 SF-01

SF-01 SF-03 SF-01 SF-02 SF-01 SF-03

SF-02 SF-01 SF-03 SF-01 SF-02 SF-01

L02 L02 L02 L02

40.2

A-1102

6

A-1102

9

A-1102

14

A-1231

2

+0.100 = +426.75

+0.100 = +426.75

+3.300 = +429.95

L01 L01 L01 L01

SF-04 SF-04 L02 L02 SF-04 SF-04

F-01

+2.700 = +429.35

W01 W01 W01

W01 W01 W01 W01

W01 W01 W01 W01

შუშის მოაჯირი შუშის მოაჯირი შუშის მოაჯირი
1100

1100

1100

W01 W01

W01

W01

W01

1100

ლიფტის სამანქანო
(ლესვა - RAL9010)

ლიფტის სამანქანო
(ლესვა - RAL9010)

ლიფტის სამანქანო
(ლესვა - RAL9010)

L01 L01

A-1102

15

A-1102

7

L05 L04 L05 L04 L05 L04 L05 L04 L05 L04 L05 L04

L03

ფასადის მოსაპირკეთებელი მასალა:

F-01

ჰეფეს დეკორატიული აგურის
ფილა

F-03 ბეტონი

F-02

ჰეფეს დეკორატიული აგურის
ფილა

შემსრულებელი: შ.პ.ს. თ-არქიტექტს

ქ.თბილისი,
ვაკე-საბურთალოს რ-ნი,
აბულაძის ჩიხი #10

ტელ: 225 81 05

დამკვეთი:

დიაგრამა:

ნახაზის სახელი:

ნახაზის ნომერი:

სტატუსი/ეტაპი:

თარიღი:

ფორმატი: A0

შ.პ.ს. "პილარ ჯგუფი"

მისამართი: ქ. თბილისი,
ლაშა ლაშხიას ქუჩა

პროექტი:

ავტორი: გ. ინასარიძე

დაამუშავა: გ. ინასარიძე
ნ. მაისურაძე
დ. ცანავა

A-500

2024.03.11

მუნიციპალიტეტთან
შესათანხმებელი
დოკუმენტაცია

ფასადები

მრავალბინიანი
საცხოვრებელი შენობა
ლისზე

A-100 A-500 1 : 100

1
სამხრეთ-დასავლეთი ფასადი

A-100 A-500 1 : 100

2
ჩრდილო-აღმოსავლეთი ფასადი

შენიშვნა:
ფასადზე არსებული ვიტრაჟების სრული სურათისა და
დამატებითი ინფორმაციის სანახავად იხილეთ A-1102
ფურცელი.

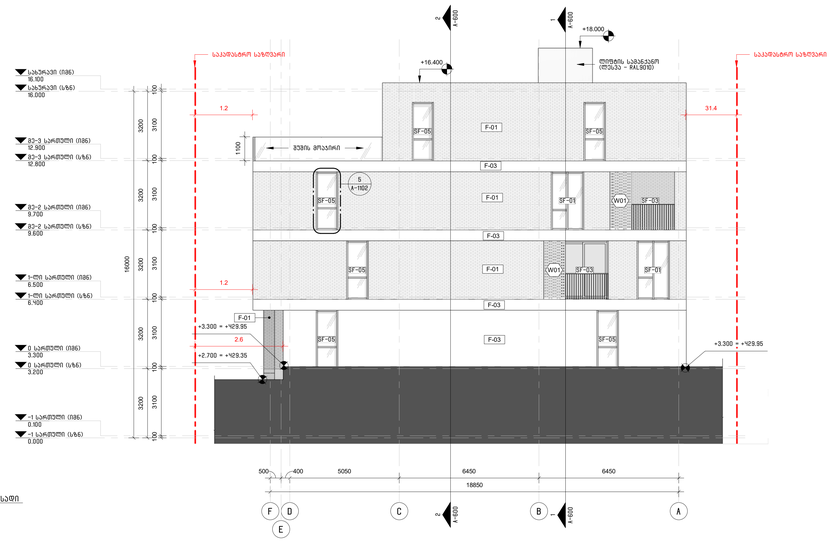

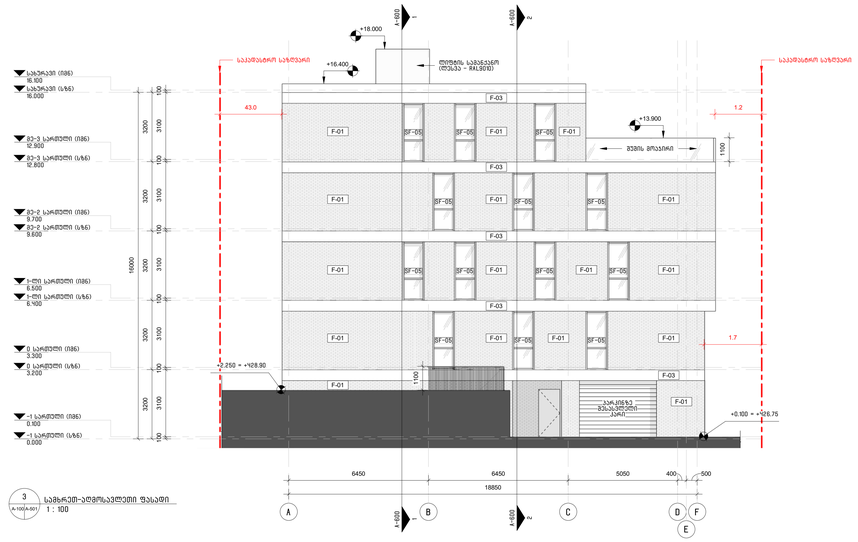

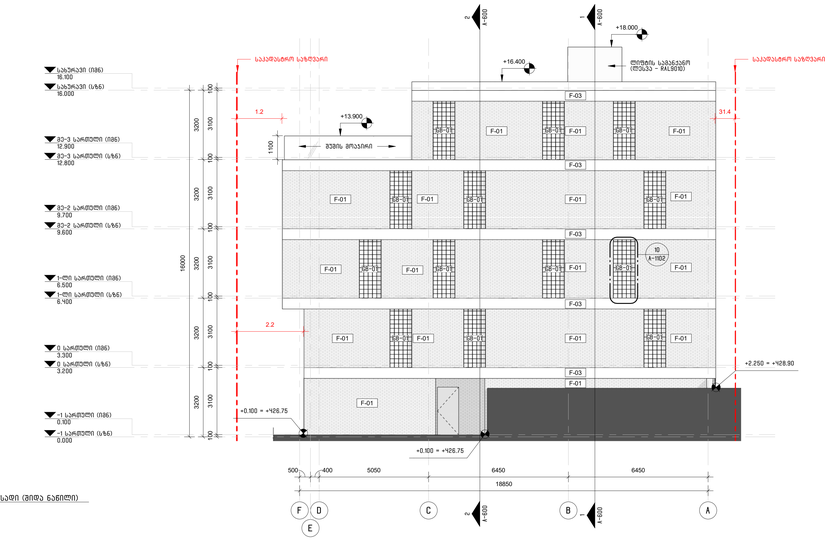

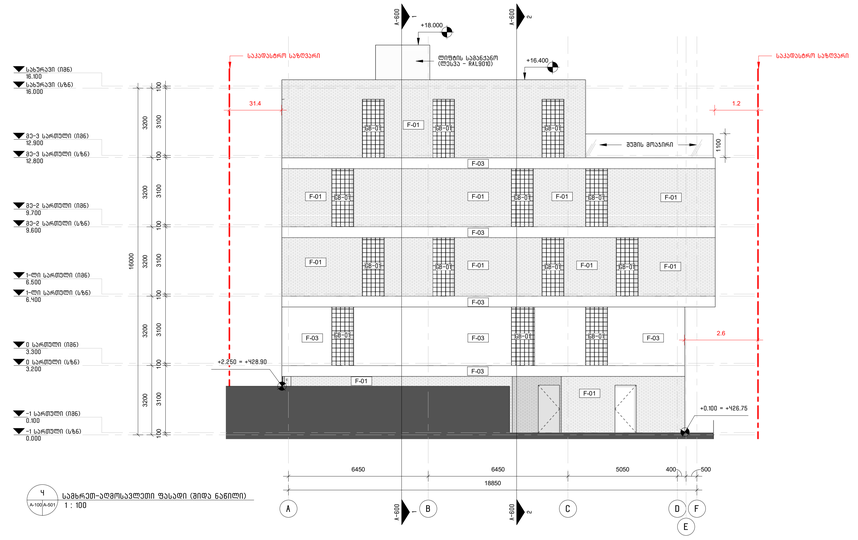

-1 სართული (სზნ)
0.000

0 სართული (სზნ)
3.200

მე-3 სართული (სზნ)
12.800

-1 სართული (იმნ)
0.100

0 სართული (იმნ)
3.300

მე-3 სართული (იმნ)
12.900

2

A-600

2

A-600

1

A-600

1

A-600

C B A

500 400 5050 6450 6450

D

1-ლი სართული (სზნ)
6.400

1-ლი სართული (იმნ)
6.500

მე-2 სართული (სზნ)
9.600

მე-2 სართული (იმნ)
9.700

100 3100 100 3100 100 3100 100 3100 100 3100 100

3200 3200 3200 3200 3200

16000

18850

საკადასტრო საზღვარი

E

F

სახურავი (სზნ)
16.000

სახურავი (იმნ)
16.100

საკადასტრო საზღვარი

31.4

+16.400

+18.000

A-1102

5

+3.300 = +429.95

+2.700 = +429.35

SF-05

SF-05

SF-05 SF-05

+3.300 = +429.95

შუშის მოაჯირი
1100

F-03

F-03

F-01

F-03

F-01

F-03

F-01

F-01

SF-03 SF-01

SF-01 SF-03

SF-05 SF-05

W01

W01

ლიფტის სამანქანო
(ლესვა - RAL9010)

1.2

2.6

1.2

-1 სართული (სზნ)
0.000

0 სართული (სზნ)
3.200

მე-3 სართული (სზნ)
12.800

-1 სართული (იმნ)
0.100

0 სართული (იმნ)
3.300

მე-3 სართული (იმნ)
12.900

2

A-600

2

A-600

1

A-600

1

A-600

A B C

6450 6450 5050 400 500

D

1-ლი სართული (სზნ)
6.400

1-ლი სართული (იმნ)
6.500

მე-2 სართული (სზნ)
9.600

მე-2 სართული (იმნ)
9.700

18850

E

F

სახურავი (სზნ)
16.000

სახურავი (იმნ)
16.100

100 3100 100 3100 100 3100 100 3100 100 3100 100

3200 3200 3200 3200 3200

16000

საკადასტრო საზღვარი საკადასტრო საზღვარი

43.0 1.2

+16.400

+18.000

+13.900

F-03

F-01 F-01 F-01

F-01 F-01 F-01

F-01 F-01 F-01 F-01

F-01 F-01 F-01 F-01

F-01

F-01

F-03

F-03

F-03

F-03

+2.250 = +428.90

+0.100 = +426.75

SF-05 SF-05 SF-05

SF-05 SF-05 SF-05

SF-05 SF-05 SF-05 SF-05

SF-05 SF-05 SF-05

ლიფტის სამანქანო
(ლესვა - RAL9010)

შუშის მოაჯირი
1100

1100

პარკინზე
შესასვლელი
კარი

1.7

-1 სართული (სზნ)
0.000

0 სართული (სზნ)
3.200

მე-3 სართული (სზნ)
12.800

-1 სართული (იმნ)
0.100

0 სართული (იმნ)
3.300

მე-3 სართული (იმნ)
12.900

2

A-600

2

A-600

1

A-600

1

A-600

D C B A

1-ლი სართული (სზნ)
6.400

1-ლი სართული (იმნ)
6.500

მე-2 სართული (სზნ)
9.600

მე-2 სართული (იმნ)
9.700

E

F

სახურავი (სზნ)
16.000

სახურავი (იმნ)
16.100

100 3100 100 3100 100 3100 100 3100 100 3100 100

3200 3200 3200 3200 3200

16000

500 400 5050 6450 6450

18850

საკადასტრო საზღვარი საკადასტრო საზღვარი

1.2 31.4

+16.400

+18.000

+13.900

F-03

F-01 F-01 F-01

F-03

F-01 F-01 F-01

F-01

F-03

F-01 F-01

F-01 F-01

F-03

F-01 F-01 F-01 F-01

F-03

F-01

F-01

GB-01 GB-01 GB-01

GB-01 GB-01 GB-01

GB-01 GB-01 GB-01

A-1102

10

+0.100 = +426.75

+2.250 = +428.90

GB-01 GB-01 GB-01

GB-01

+0.100 = +426.75

ლიფტის სამანქანო
(ლესვა - RAL9010)

შუშის მოაჯირი
1100

2.2

-1 სართული (სზნ)
0.000

0 სართული (სზნ)
3.200

მე-3 სართული (სზნ)
12.800

-1 სართული (იმნ)
0.100

0 სართული (იმნ)
3.300

მე-3 სართული (იმნ)
12.900

2

A-600

2

A-600

1

A-600

1

A-600

A B C D

1-ლი სართული (სზნ)
6.400

1-ლი სართული (იმნ)
6.500

მე-2 სართული (სზნ)
9.600

მე-2 სართული (იმნ)
9.700

E

F

სახურავი (სზნ)
16.000

სახურავი (იმნ)
16.100

100 3100 100 3100 100 3100 100 3100 100 3100 100

3200 3200 3200 3200 3200

16000

6450 6450 5050 400 500

18850

საკადასტრო საზღვარი საკადასტრო საზღვარი

1.2

+18.000

+16.400

F-01

F-03

F-01

F-03

F-01

F-03

F-03

F-01 F-01 F-01

F-01
F-01 F-01

F-03 F-03

F-01

F-01

F-03

+2.250 = +428.90

+0.100 = +426.75

GB-01 GB-01 GB-01

GB-01 GB-01 GB-01

GB-01 GB-01 GB-01 GB-01

GB-01 GB-01 GB-01

ლიფტის სამანქანო
(ლესვა - RAL9010)

შუშის მოაჯირი
1100

31.4

2.6

ფასადის მოსაპირკეთებელი მასალა:

F-01

ჰეფეს დეკორატიული აგურის
ფილა

F-03 ბეტონი

F-02

ჰეფეს დეკორატიული აგურის
ფილა

შემსრულებელი: შ.პ.ს. თ-არქიტექტს

ქ.თბილისი,
ვაკე-საბურთალოს რ-ნი,
აბულაძის ჩიხი #10

ტელ: 225 81 05

დამკვეთი:

დიაგრამა:

ნახაზის სახელი:

ნახაზის ნომერი:

სტატუსი/ეტაპი:

თარიღი:

ფორმატი: A0

შ.პ.ს. "პილარ ჯგუფი"

მისამართი: ქ. თბილისი,
ლაშა ლაშხიას ქუჩა

პროექტი:

ავტორი: გ. ინასარიძე

დაამუშავა: გ. ინასარიძე
ნ. მაისურაძე
დ. ცანავა

A-501

2024.03.11

მუნიციპალიტეტთან
შესათანხმებელი
დოკუმენტაცია

ფასადები

მრავალბინიანი
საცხოვრებელი შენობა
ლისზე

A-100 A-501 1 : 100

1
ჩრდილო-დასავლეთი ფასადი

A-100 A-501 1 : 100

3
სამხრეთ-აღმოსავლეთი ფასადი

A-100 A-501 1 : 100

2
ჩრდილო-დასავლეთი ფასადი (შიდა ნაწილი)

A-100 A-501 1 : 100

4
სამხრეთ-აღმოსავლეთი ფასადი (შიდა ნაწილი)

შენიშვნა:
ფასადზე არსებული ვიტრაჟების სრული სურათისა და
დამატებითი ინფორმაციის სანახავად იხილეთ A-1102
ფურცელი.

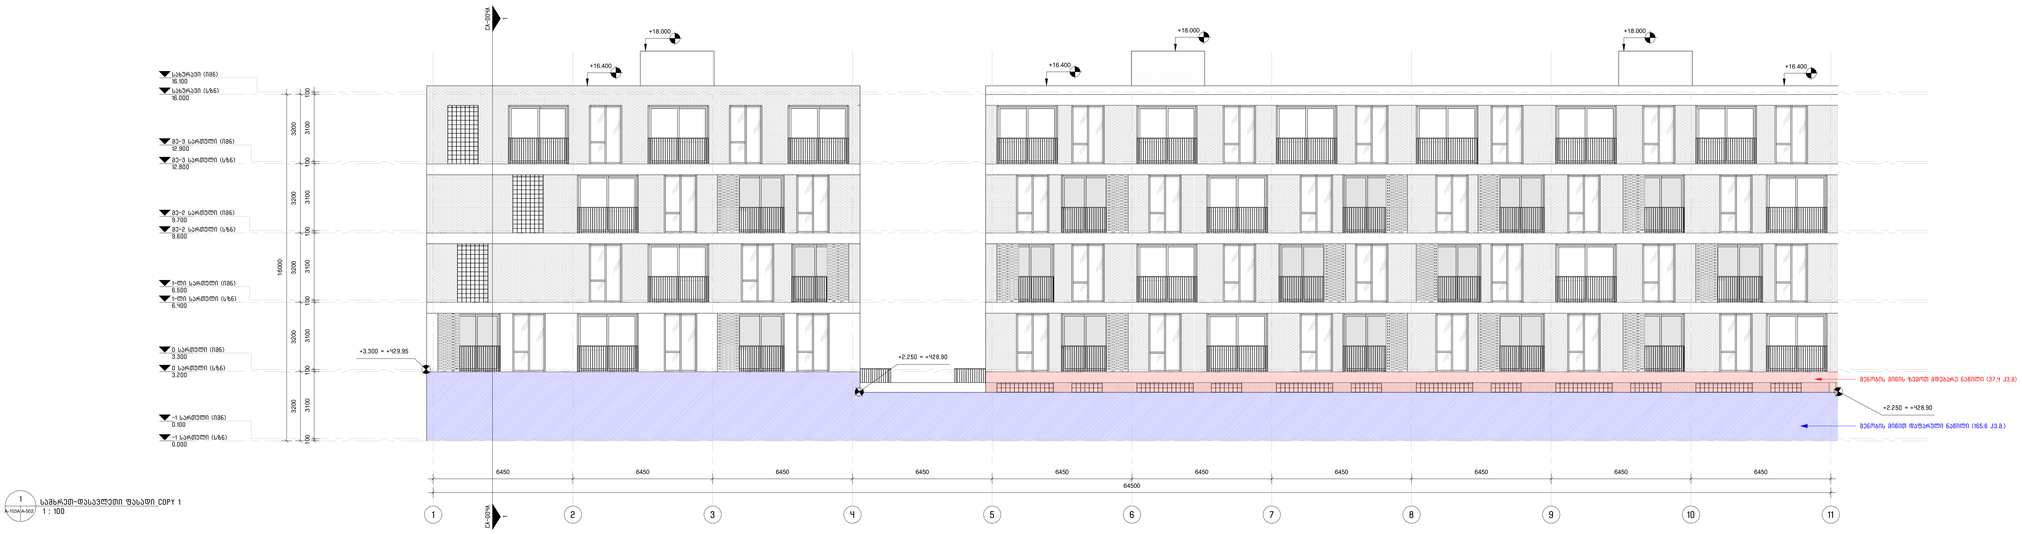

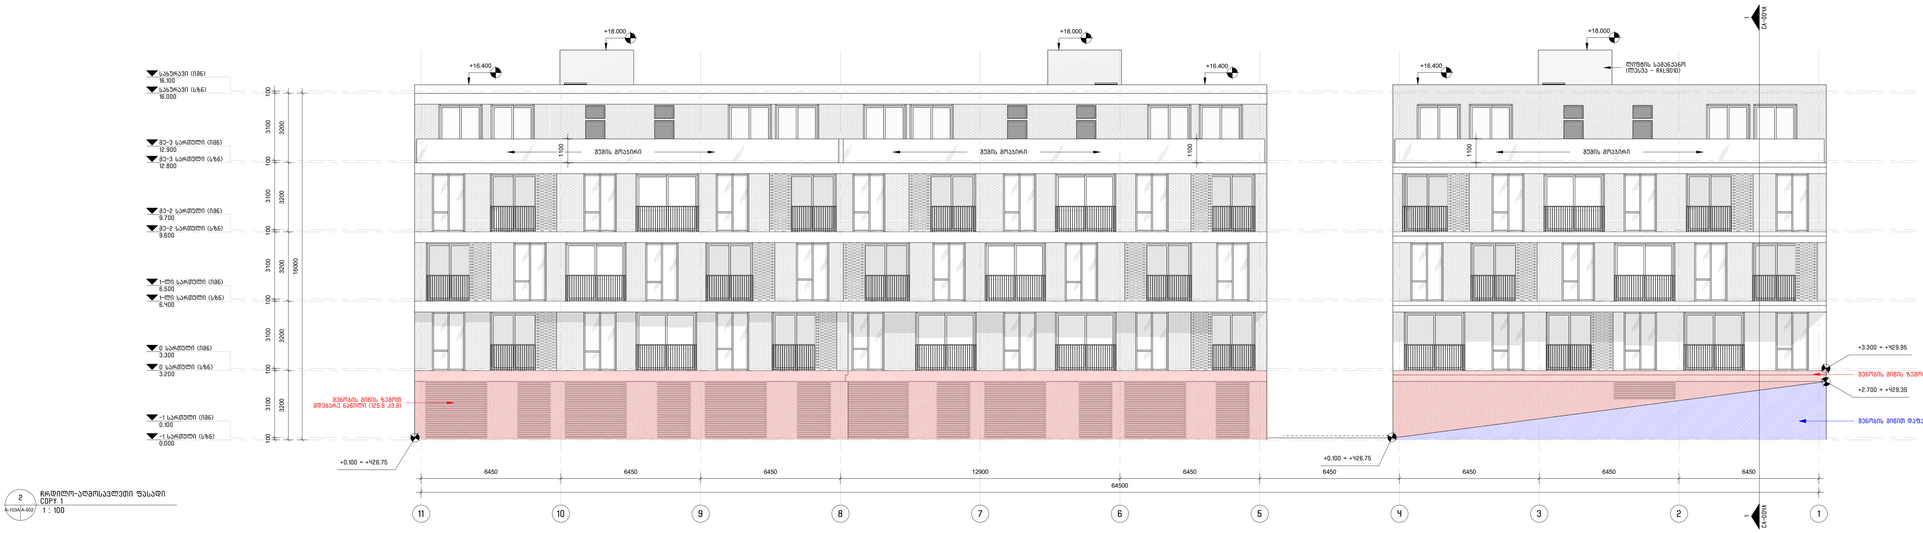

1 2 3 4 5 6 7 8 9

-1 სართული (სზნ)
0.000

0 სართული (სზნ)
3.200

მე-3 სართული (სზნ)
12.800

-1 სართული (იმნ)
0.100

0 სართული (იმნ)
3.300

მე-3 სართული (იმნ)
12.900

10 11

1

CA-004A

1

CA-004A

1-ლი სართული (სზნ)
6.400

1-ლი სართული (იმნ)
6.500

მე-2 სართული (სზნ)
9.600

მე-2 სართული (იმნ)
9.700

სახურავი (სზნ)
16.000

სახურავი (იმნ)
16.100

6450 6450 6450 6450 6450 6450 6450 6450 6450 6450

100 3100 100 3100 100 3100 100 3100 100 3100 100

3200 3200 3200 3200 3200

16000

64500

+16.400

+18.000

+16.400

+18.000 +18.000

+16.400

+3.300 = +429.95

+2.250 = +428.90

+2.250 = +428.90

შენობის მიწით დაფარული ნაწილი (165.6 კვ.მ.)

შენობის მიწის ზემოთ მდებარე ნაწილი (37.4 კვ.მ)

9 8 7 6 5 4 3 2 1

- 1 სართული (სზნ)
0.000

0 სართული (სზნ)
3.200

მე-3 სართული (სზნ)
12.800

- 1 სართული (იმნ)
0.100

0 სართული (იმნ)
3.300

მე-3 სართული (იმნ)
12.900

11 10

1

CA-004A

1

CA-004A

1-ლი სართული (სზნ)
6.400

1-ლი სართული (იმნ)
6.500

მე-2 სართული (სზნ)
9.600

მე-2 სართული (იმნ)
9.700

სახურავი (სზნ)
16.000

სახურავი (იმნ)
16.100

6450 6450 6450 12900 6450 6450 6450 6450 6450

100 3100 100 3100 100 3100 100 3100 100 3100 100

3200 3200 3200 3200 3200

16000

64500

+16.400

+18.000 +18.000

+16.400 +16.400

+18.000

+0.100 = +426.75

+0.100 = +426.75

+3.300 = +429.95

+2.700 = +429.35

შუშის მოაჯირი შუშის მოაჯირი შუშის მოაჯირი
1100

1100

1100

ლიფტის სამანქანო
(ლესვა - RAL9010)

შენობის მიწით დაფარული ნაწილი (27.9 კვ.მ.)

შენობის მიწის ზემოთ მდებარე ნაწილი (36.0 კვ.მ)

შენობის მიწის ზემოთ
მდებარე ნაწილი (125.9 კვ.მ)

შემსრულებელი: შ.პ.ს. თ-არქიტექტს

ქ.თბილისი,
ვაკე-საბურთალოს რ-ნი,
აბულაძის ჩიხი #10

ტელ: 225 81 05

დამკვეთი:

დიაგრამა:

ნახაზის სახელი:

ნახაზის ნომერი:

სტატუსი/ეტაპი:

თარიღი:

ფორმატი: A0

შ.პ.ს. "პილარ ჯგუფი"

მისამართი: ქ. თბილისი,
ლაშა ლაშხიას ქუჩა

პროექტი:

ავტორი: გ. ინასარიძე

დაამუშავა: გ. ინასარიძე
ნ. მაისურაძე
დ. ცანავა

A-502

2024.03.11

მუნიციპალიტეტთან
შესათანხმებელი
დოკუმენტაცია

ფასადები

(სართულის
განსაზღვრა)

მრავალბინიანი
საცხოვრებელი შენობა
ლისზე

A-103A A-502 1 : 100

1
სამხრეთ-დასავლეთი ფასადი Copy 1

A-103A A-502 1 : 100

2

ჩრდილო-აღმოსავლეთი ფასადი
Copy 1

1. სართულის მიწისზედა ნაწილის ფართობი - 37,4+36,0+
125,9+38,7+37,1+35,8=310.9

2. სართულის მიწისქვეშა ნაწილის ფართობი - 165,6+27,9+
61,4+23,7+23,7+23,7=326.0

3. სართულის პერიმეტრი - 181.6

კოეფიციენტი - 310.9 / 181.6=1.7 (<1.8-ზე)

შენიშვნა: დამატებითი ინფორმაცია იხილეთ ვექტორულ
ფაილში.

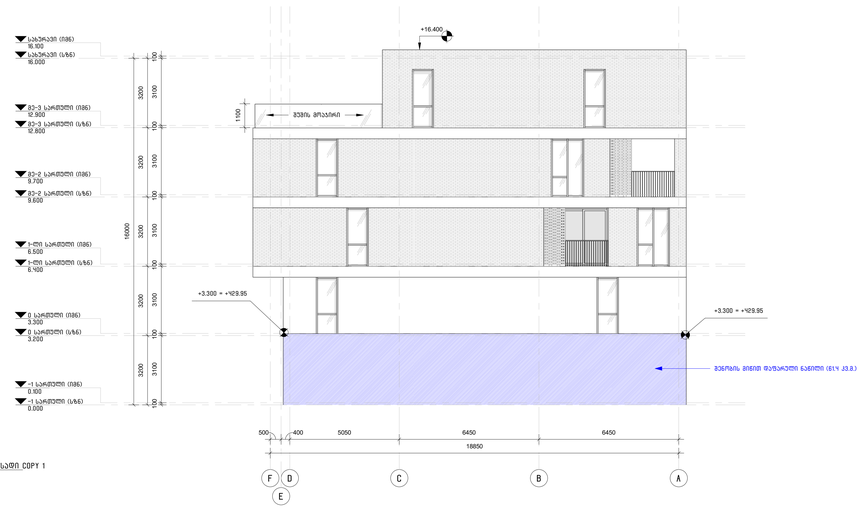

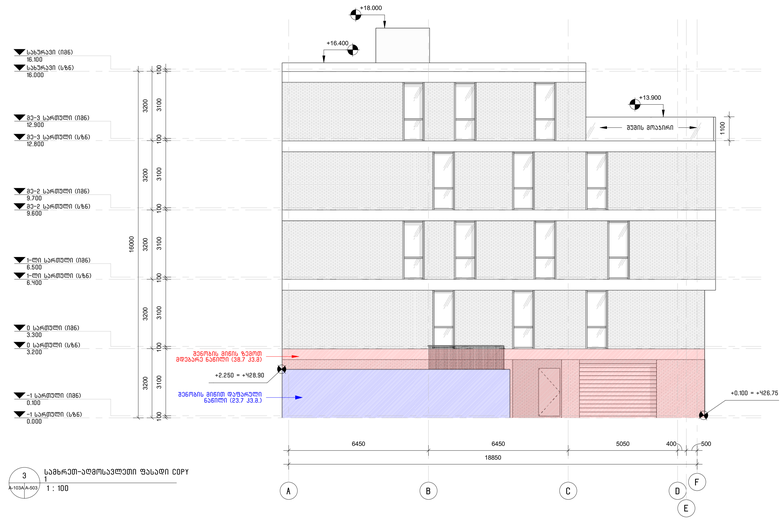

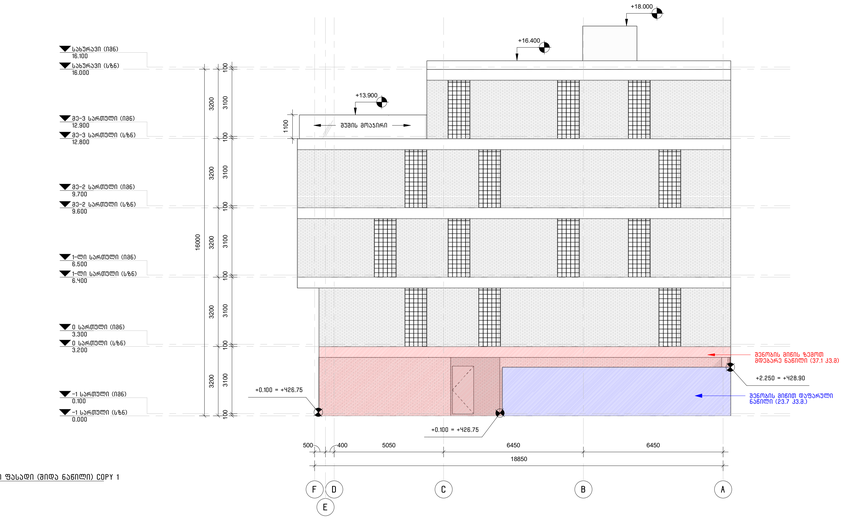

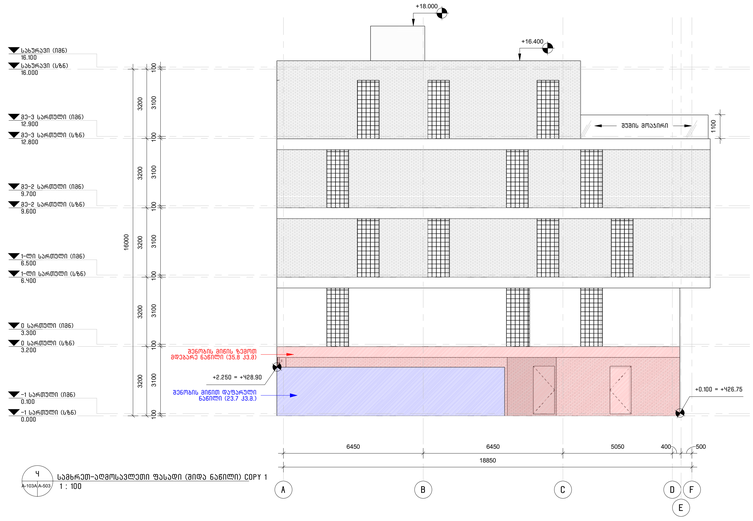

-1 სართული (სზნ)
0.000

0 სართული (სზნ)
3.200

მე-3 სართული (სზნ)
12.800

-1 სართული (იმნ)
0.100

0 სართული (იმნ)
3.300

მე-3 სართული (იმნ)
12.900

D C B A

1-ლი სართული (სზნ)
6.400

1-ლი სართული (იმნ)
6.500

მე-2 სართული (სზნ)
9.600

მე-2 სართული (იმნ)
9.700

E

F

სახურავი (სზნ)
16.000

სახურავი (იმნ)
16.100

500 400 5050 6450 6450

100 3100 100 3100 100 3100 100 3100 100 3100 100

3200 3200 3200 3200 3200

16000

18850

+16.400

+3.300 = +429.95

+3.300 = +429.95

შუშის მოაჯირი
1100

შენობის მიწით დაფარული ნაწილი (61.4 კვ.მ.)

-1 სართული (სზნ)
0.000

0 სართული (სზნ)
3.200

მე-3 სართული (სზნ)
12.800

-1 სართული (იმნ)
0.100

0 სართული (იმნ)
3.300

მე-3 სართული (იმნ)
12.900

A B C D

1-ლი სართული (სზნ)
6.400

1-ლი სართული (იმნ)
6.500

მე-2 სართული (სზნ)
9.600

მე-2 სართული (იმნ)
9.700

E

F

სახურავი (სზნ)
16.000

სახურავი (იმნ)
16.100

6450 6450 5050 400 500

18850

100 3100 100 3100 100 3100 100 3100 100 3100 100

3200 3200 3200 3200 3200

16000

+16.400

+18.000

+13.900

+2.250 = +428.90

+0.100 = +426.75

შუშის მოაჯირი
1100

შენობის მიწით დაფარული
ნაწილი (23.7 კვ.მ.)

შენობის მიწის ზემოთ
მდებარე ნაწილი (38.7 კვ.მ)

-1 სართული (სზნ)
0.000

0 სართული (სზნ)
3.200

მე-3 სართული (სზნ)
12.800

-1 სართული (იმნ)
0.100

0 სართული (იმნ)
3.300

მე-3 სართული (იმნ)
12.900

D C B A

1-ლი სართული (სზნ)
6.400

1-ლი სართული (იმნ)
6.500

მე-2 სართული (სზნ)
9.600

მე-2 სართული (იმნ)
9.700

E

F

სახურავი (სზნ)
16.000

სახურავი (იმნ)
16.100

100 3100 100 3100 100 3100 100 3100 100 3100 100

3200 3200 3200 3200 3200

16000

500 400 5050 6450 6450

18850

+16.400

+18.000

+13.900

+0.100 = +426.75

+2.250 = +428.90

+0.100 = +426.75

შუშის მოაჯირი
1100

შენობის მიწით დაფარული
ნაწილი (23.7 კვ.მ.)

შენობის მიწის ზემოთ
მდებარე ნაწილი (37.1 კვ.მ)

-1 სართული (სზნ)
0.000

0 სართული (სზნ)
3.200

მე-3 სართული (სზნ)
12.800

-1 სართული (იმნ)
0.100

0 სართული (იმნ)
3.300

მე-3 სართული (იმნ)
12.900

A B C D

1-ლი სართული (სზნ)
6.400

1-ლი სართული (იმნ)
6.500

მე-2 სართული (სზნ)
9.600

მე-2 სართული (იმნ)
9.700

E

F

სახურავი (სზნ)
16.000

სახურავი (იმნ)
16.100

100 3100 100 3100 100 3100 100 3100 100 3100 100

3200 3200 3200 3200 3200

16000

6450 6450 5050 400 500

18850

+18.000

+16.400

+2.250 = +428.90

+0.100 = +426.75

შუშის მოაჯირი
1100

შენობის მიწით დაფარული
ნაწილი (23.7 კვ.მ.)

შენობის მიწის ზემოთ
მდებარე ნაწილი (35.8 კვ.მ)

შემსრულებელი: შ.პ.ს. თ-არქიტექტს

ქ.თბილისი,
ვაკე-საბურთალოს რ-ნი,
აბულაძის ჩიხი #10

ტელ: 225 81 05

დამკვეთი:

დიაგრამა:

ნახაზის სახელი:

ნახაზის ნომერი:

სტატუსი/ეტაპი:

თარიღი:

ფორმატი: A0

შ.პ.ს. "პილარ ჯგუფი"

მისამართი: ქ. თბილისი,
ლაშა ლაშხიას ქუჩა

პროექტი:

ავტორი: გ. ინასარიძე

დაამუშავა: გ. ინასარიძე
ნ. მაისურაძე
დ. ცანავა

A-503

2024.03.11

მუნიციპალიტეტთან
შესათანხმებელი
დოკუმენტაცია

ფასადები

(სართულის
განსაზღვრა)

მრავალბინიანი
საცხოვრებელი შენობა
ლისზე

A-103A A-503 1 : 100

1
ჩრდილო-დასავლეთი ფასადი Copy 1

A-103A A-503 1 : 100

3

სამხრეთ-აღმოსავლეთი ფასადი Copy
1

A-103A A-503 1 : 100

2
ჩრდილო-დასავლეთი ფასადი (შიდა ნაწილი) Copy 1

A-103A A-503 1 : 100

4
სამხრეთ-აღმოსავლეთი ფასადი (შიდა ნაწილი) Copy 1

1. სართულის მიწისზედა ნაწილის ფართობი - 37,4+36,0+
125,9+38,7+37,1+35,8=310.9

2. სართულის მიწისქვეშა ნაწილის ფართობი - 165,6+27,9+
61,4+23,7+23,7+23,7=326.0

3. სართულის პერიმეტრი - 181.6

კოეფიციენტი - 310.9 / 181.6=1.7 (<1.8-ზე)

შენიშვნა: დამატებითი ინფორმაცია იხილეთ ვექტორულ
ფაილში.

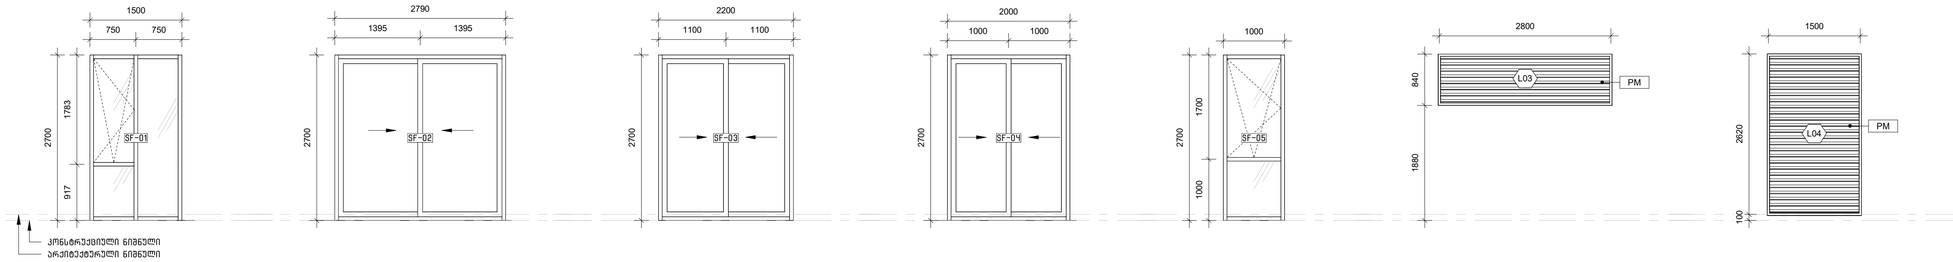

1 A-500 A-1102 ვიტრაჟი - SF-01 1 : 50

2 A-500 A-1102 ვიტრაჟი - SF-02 1 : 50

3 A-500 A-1102 ვიტრაჟი - SF-03 1 : 50

4 A-500 A-1102 ვიტრაჟი - SF-04 1 : 50

5 A-501 A-1102 ვიტრაჟი - SF-05 1 : 50

6 A-500 A-1102 ცხაური - L03 1 : 50

7 A-500 A-1102 ცხაური - L04 1 : 50

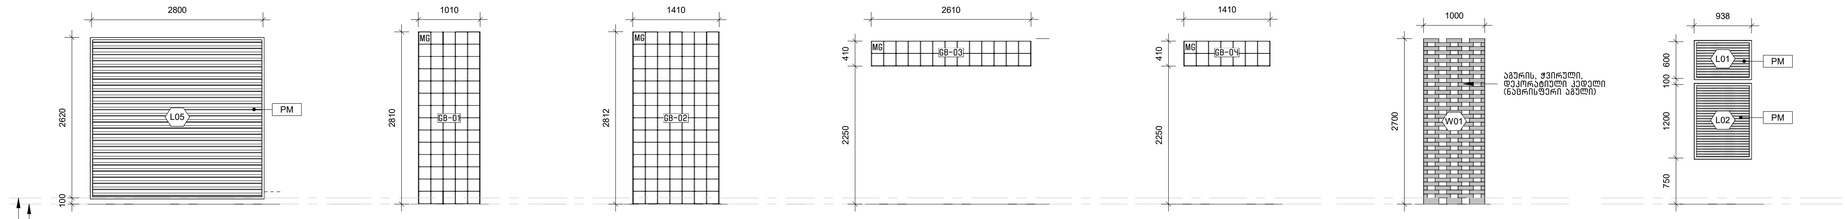

9 A-500 A-1102 ცხაური - L05 1 : 50

10 A-501 A-1102 მინა-ბლოკი - GB-01 1 : 50

11 A-500 A-1102 მინა-ბლოკი - GB-02 1 : 50

12 A-500 A-1102 მინა-ბლოკი - GB-03 1 : 50

13 A-500 A-1102 მინა-ბლოკი - GB-04 1 : 50

14 A-500 A-1102 აგურის დეკორატიული კედელი - W01 1 : 50

15 A-500 A-1102 ცხაური - L01 და L02 1 : 50

შენიშვნები:

1. ყველა ვიტრაჟის ანოდა კარ-ფანჯარა, რომელიც ფასადზე გამოდის არის ალუმინის (ფერი – RAL 7016). ხოლო შემინება არის ნაცრისფერი მინის, დაბალშემისივრი, ორკამერი მინა-პაკეტი (მითითებულ გამჭვირვალეა).
2. MG – გაუმჭვირვალე/ეფექტო მინა (მინა-ბლოკი)
3. PM – ნაცრისფრად შეღებილი ლითონი (RAL 7016)

შემსრულებელი: შ.პ.ს. თ-არქიტექტს
ქ.თბილისის, ვაკე-საბურთალოს რ-ნი, აბუსერიძის ჩიხი №10
ტელ: 225 81 05

დამკვეთი: შ.პ.ს. "პილარ გრუპი"

პროექტი: მრავალბინიანი საცხოვრებელი შენობა ლისზე

მისამართი: ქ. თბილისი, ლისის ტბაზე

დიაგრამა:

ავტორი: მ. ინასარიძე

დაკმეფაცა: მ. ინასარიძე
ნ. მესხიშვილი
დ. დანაცა

სტატუსი/ეტაპი: შენიშვნასთან მესაშანხმებელი დოკუმენტაციისა

თარიღი: 2024.03.11

ფორმატი: A1

ნახაზის სახელი:

ვიტრაჟები, ვიტრაჟების ცხრილები და სპეციფიკაციები

ნახაზის ნომერი: A-1102

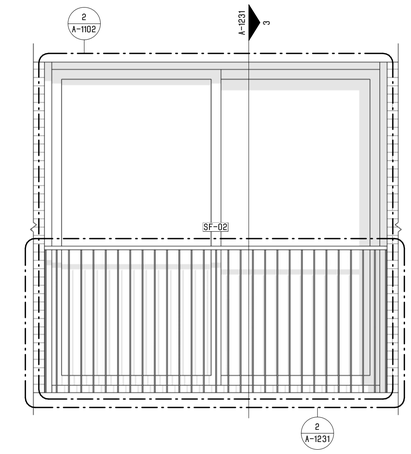

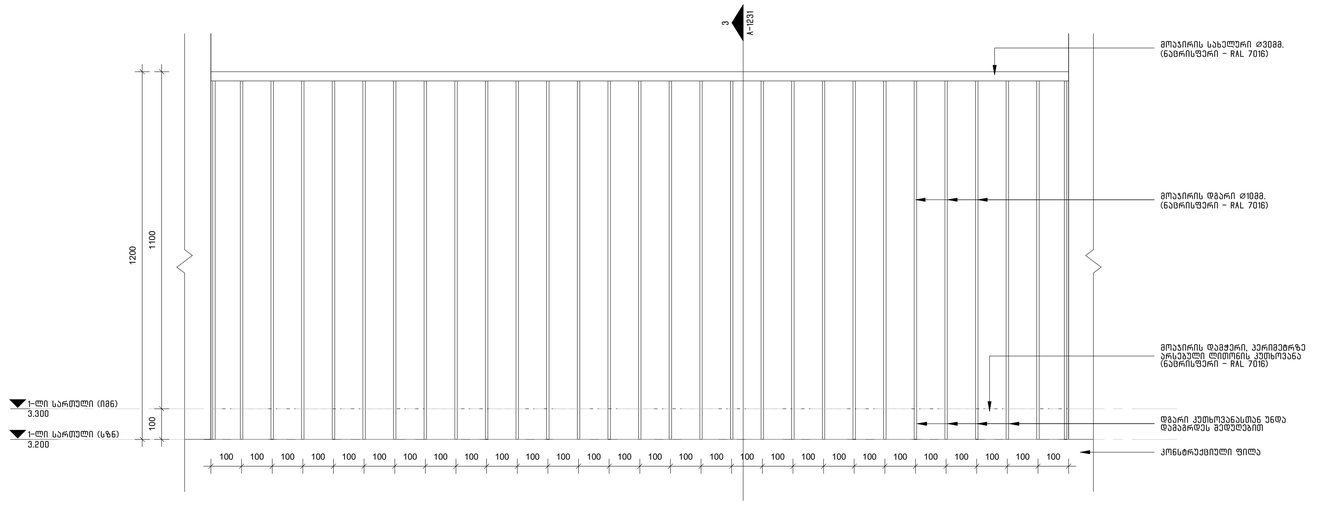

1 / A-500 A-123 მოაჯირისა და ვირტკვქის მოწყობის დეტალი
1 : 25

2 / A-500 A-123 აივნის მოაჯირის მოწყობის ტიპური დეტალი
1 : 10

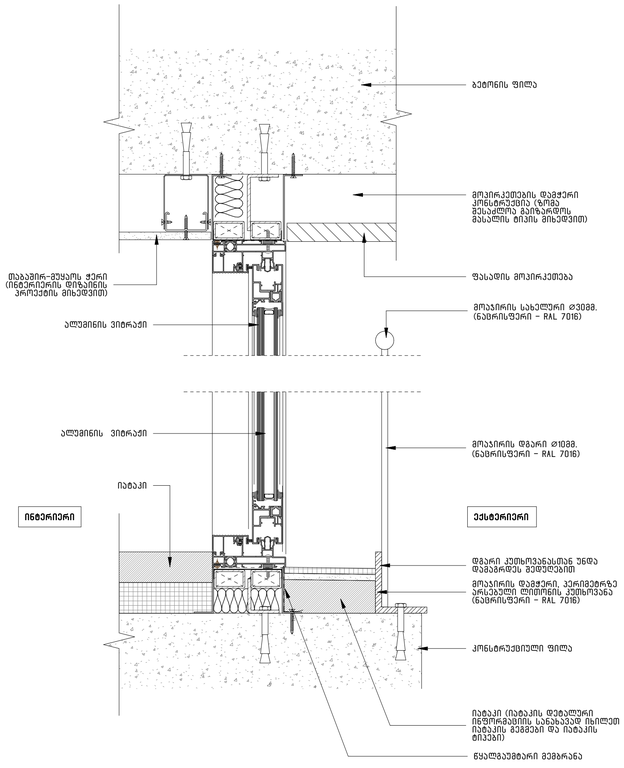

3 / A-823 A-123 ვიტრაჟის მონტაჟის დეტალი
1 : 5

შემსრულებელი:	შ.პ.ს. მ-არქიტექტს ქ.თბილისის, ვაკე-საბურთალოს რ-ნი, აბულაძის ჩიხი №10 ტელ: 225 81 05
დამკვეთი:	შ.პ.ს. "პილარ ჯგუფი"
პროექტი:	მრავალბინიანი საცხოვრებელი შენობა ლისზე
მისამართი:	ქ. თბილისი, ლისის ტბაზე ასასვლელი
ფიგმგრამა:	
ავტორი:	გ. ინასარიძე
დაკმეშებულა:	გ. ინასარიძე ნ. მკისარაძე ფ. ფანავა
სტატუსი/ეტაპი:	შენიშვნასთან შესაბამებაში ფროექტირებისა
თარიღი:	2024.03.11
ფორმატი:	A1
ნახაზის სახელი:	შეერთების კვანძები (ტიპური)
ნახაზის ნომერი:	A-1231