
პირობითი აღნიშვნები



შ.შ.მ პირთათვის ტროტუარზე მოსაწყობი პანდუსის სიგრძე, სიგანე და დახრის პროცენტობა განისაზღვრება ფაქტიური მოწყობის პერიოდში სტანდარტების გათვალისწინებით

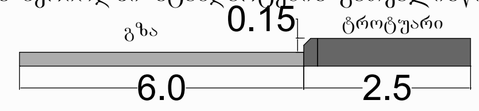

კახეთის გზატკ.

კახეთის გზატკ.

კახეთის გზატკ.

ი. ჭანტლაძის ქ.

გ. ასკურავის ქ.

3.5 მეტრი სიგანის სახანძრო გზა

H3= 23 676/0.25=94.70

H1= 22 175/0.25=88.70

H4= 23 863/0.25=95.45

H2= 5 040/0.25=20.16

სახანძრო შლანგი 45მ

ქრილის ხაზი

ღერძის ხაზი

სანაპირო ზონების ძანთაპების პაპირი

gruntis gza

დაშორება საპროექტო შენობამდე


20.018

საზობრივი ნაგებობა (01.01.834)


5.1 m²

33


შენიშვნები		ობიექტი	დამკვეთი	შემსრულებელი						
ზომები მოცემულია მილიმეტრებში სიმაღლეები მოცემულია მეტრებში		საწყობი ქალაქი თბილისი , გზატკეცილი კახეთი , მიმდებარედ (ნაკვეთი 07/052) ს/კ: 01.19.24.007.052	შპს “ჯი არ სი” პ/ნ.205017578	შპს “პროჯექტ გრუპი” (ს/კ 404573083) არქიტექტორი რევაზ ხულავა (პ/ნ 01024080499) ქ.თბილისი ფეფიანის პარკის ტერიტორია ნაკვ 03/003 ტელ: 555 999 540	დირექტორი არქიტექტორი დამკვეთი		404573083	მასშტაბი	1:600	სტადია	ფურცლები	ფურცელი	ფორმატი
								თარიღი	2023 წ.				
								მაქსიმალური სიმაღლის განსაზღვრის სქემა 1		არქიტექტურული პროექტი		04.01	A2

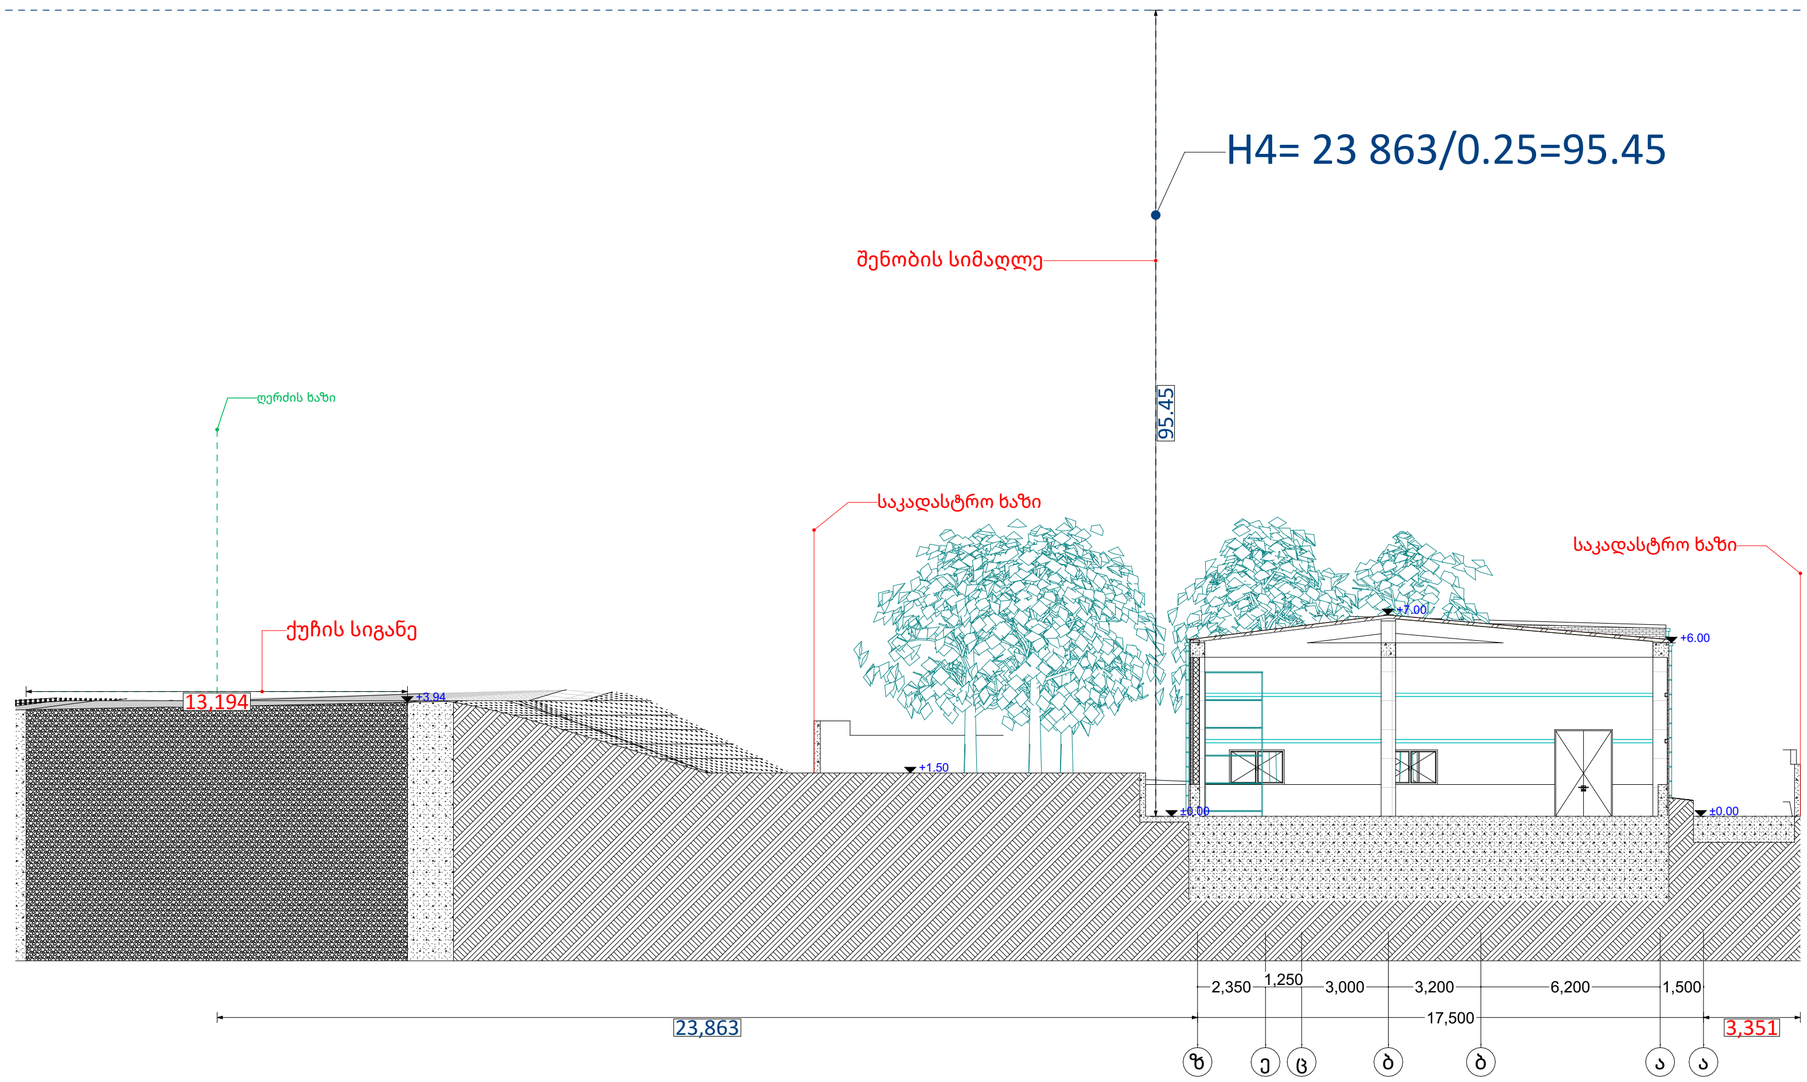

PROJECT GROUP	შენიშვნები		ობიექტი	დამკვეთი	შემსრულებელი	დირექტორი		მასშტაბი	1:150	სტადია	ფურცლები	ფურცელი	ფორმატი
	ზომები მოცემულია მილიმეტრებში სიმაღლეები მოცემულია მეტრებში		საწყობი ქალაქი თბილისი , გზატკეცილი კახეთი , მიმდებარედ (ნაკვეთი 07/052) ს/კ: 01.19.24.007.052	შპს “ჯი არ სი“ პ/ნ.205017578	შპს "პროჯექტ გრუპი" (ს/კ 404573083) არქიტექტორი რევაზ სულავა (პ/ნ 01024080499) ქ.თბილისი დედოფლის პარკის ტერიტორია ნაკვ 03/003 ტელ: 555 999 540	არქიტექტორი		თარიღი	2023 წ.				
						დამკვეთი		მაქსიმალური სიმაღლის განსაზღვრის სქემა 2		არქიტექტურული პროექტი		04.02	A2

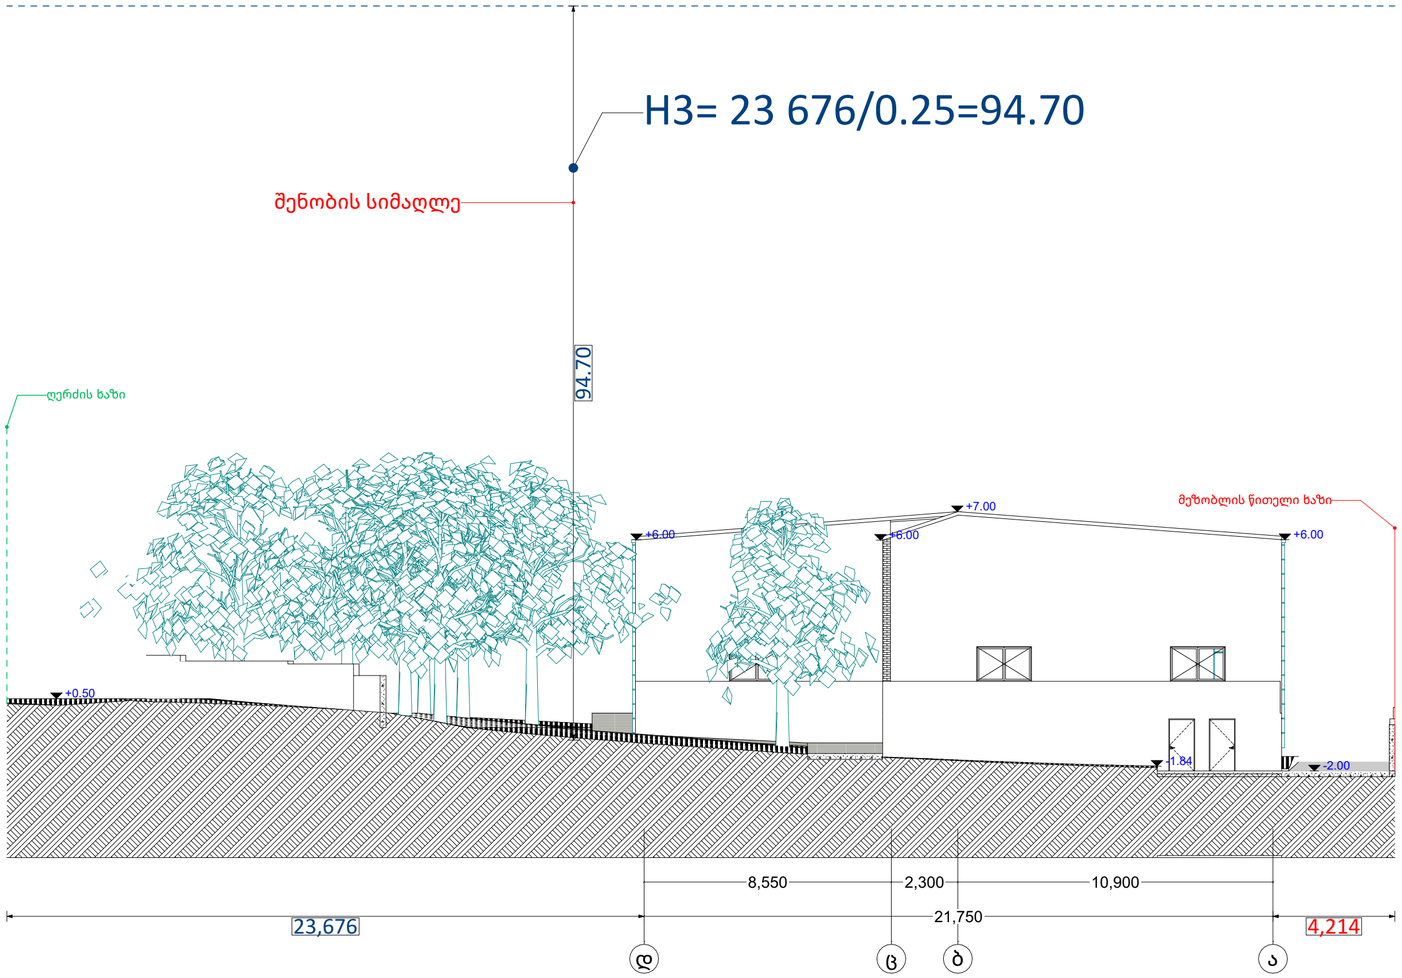

PROJECT GROUP	შენიშვნები		ობიექტი	დამკვეთი	შემსრულებელი	დირექტორი		მასშტაბი	1:150	სტადია	ფურცლები	ფურცელი	ფორმატი
	ზომები მოცემულია მილიმეტრებში		საწყობი	შპს “ჯი არ სი“	შპს “პროჯექტ გრუპი” (ს/კ 404573083) არქიტექტორი რევაზ ხულავა (პ/ნ 01024080499)	არქიტექტორი		თარიღი	2023 წ.				
	სიმაღლეები მოცემულია მეტრებში		ქალაქი თბილისი , გზატკეცილი კახეთი , მიმდებარედ (ნაკვეთი 07/052) ს/კ: 01.19.24.007.052	პ/ნ.205017578	ქ.თბილისი დედაენის პარკის ტერიტორია ნაკ 03/003 ტელ: 555 999 540	დამკვეთი		04.03 მაქსიმალური სიმაღლის სქემა		არქიტექტურული პროექტი			A2

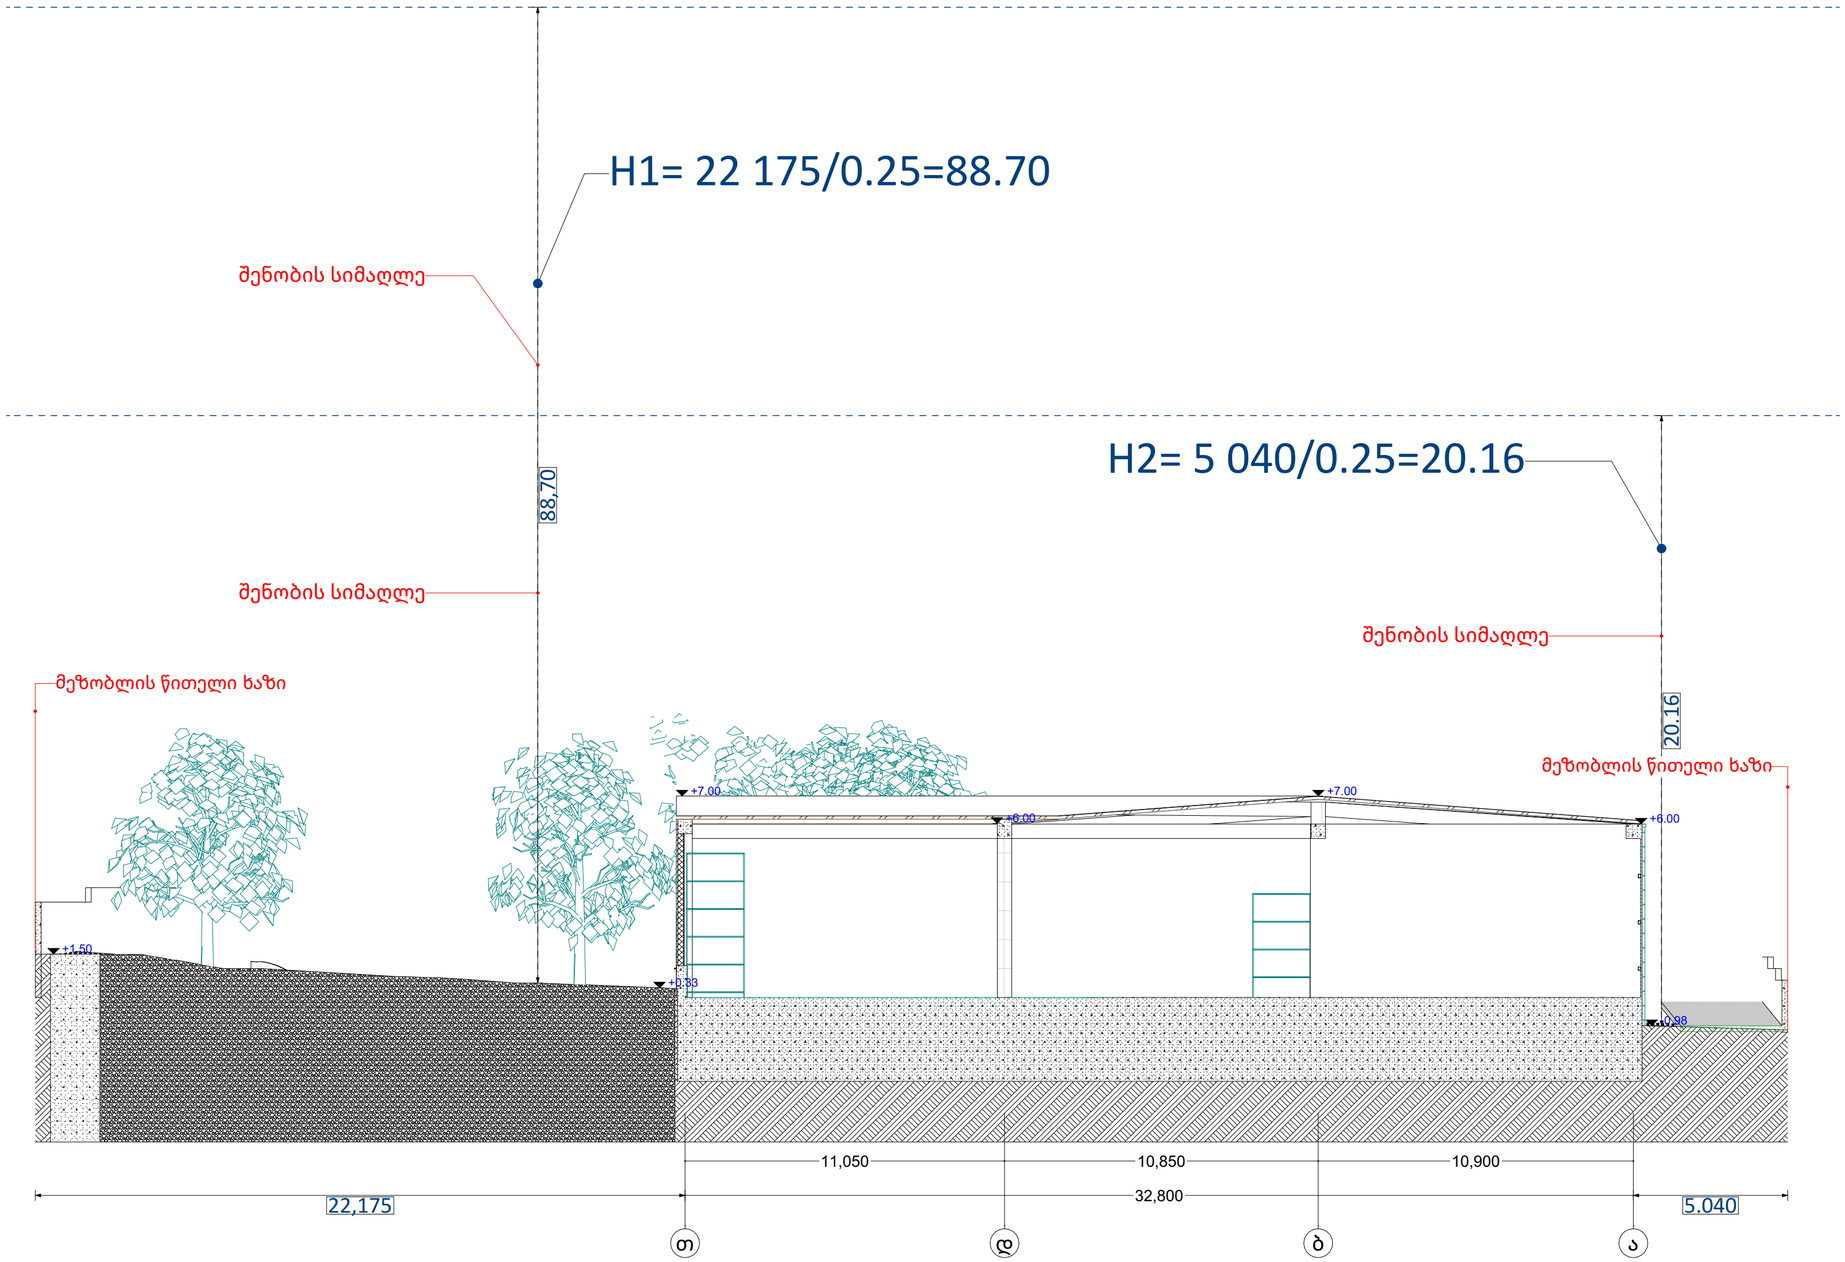

PROJECT GROUP	შენიშვნები		ობიექტი	დამკვეთი	შემსრულებელი	დირექტორი		მასშტაბი	1:150	სტადია	ფურცლები	ფურცელი	ფორმატი
	ზომები მოცემულია მილიმეტრებში		საწყობი	შპს “ჯი არ სი“	შპს “პროჯექტ გრუპი” (ს/კ 404573083) არქიტექტორი რევაზ სულავა (პ/ნ 01024080499)	არქიტექტორი		თარიღი	2023 წ.				
	სიმაღლეები მოცემულია მეტრებში		ქალაქი თბილისი , გზატკეცილი კახეთი , მიმდებარედ (ნაკვეთი 07/052) ს/კ: 01.19.24.007.052	პ/ნ.205017578	ქ.თბილისი დედოფლის პარკის ტერიტორია ნაკვ 03/003 ტელ: 555 999 540	დამკვეთი		მაქსიმალური სიმაღლის სქემა		არქიტექტურული პროექტი		04.4	A2