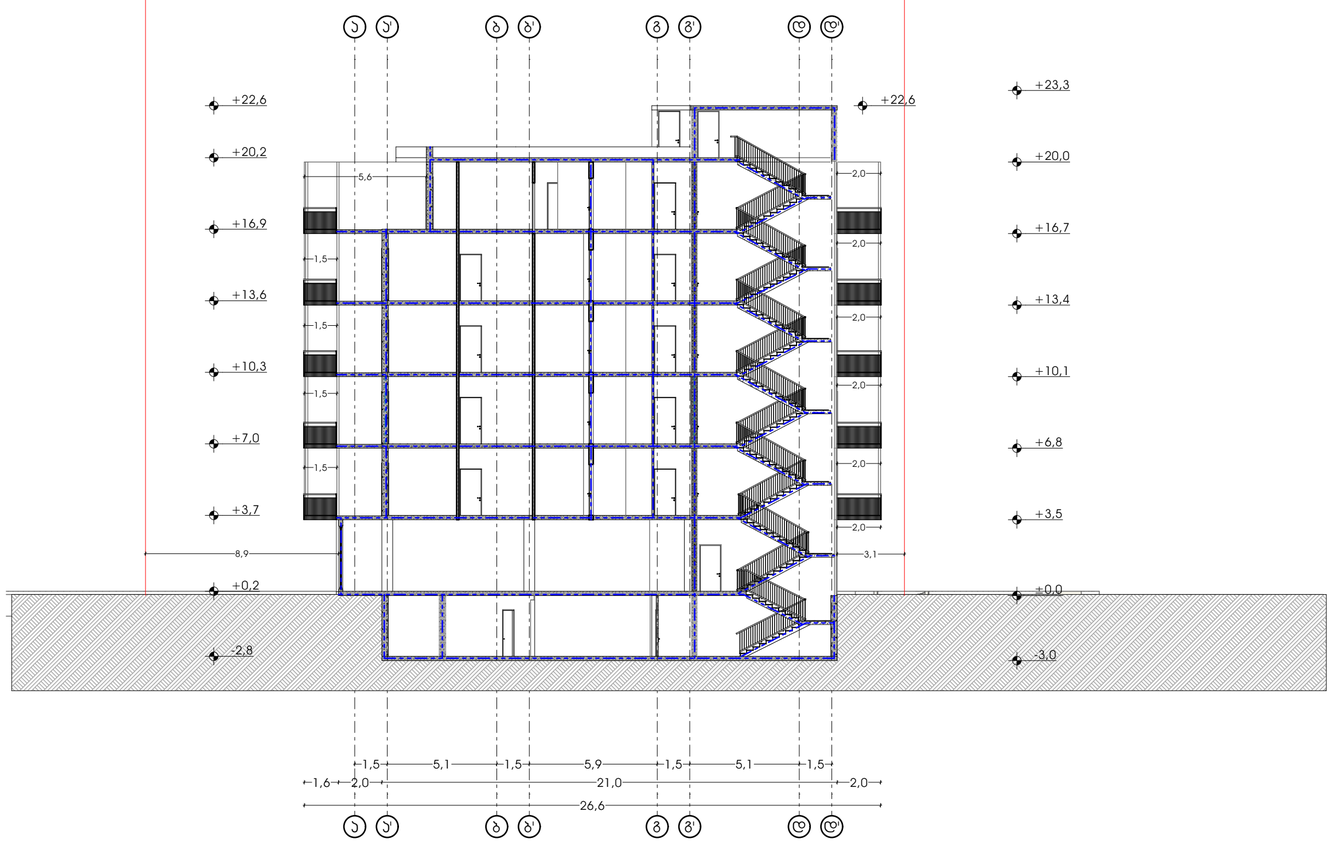

SCALE FORMAT A2

პროექტის დასახელება

მრავალბინიანი საცხოვრებელი სახლი
მისამართი:
ქ.თბილისის გიორგი ტერევერკოს ქ. # 15
01.13.01.017.120

პირობითი აღნიშვნები

ტექ. დირექტორი
x. a.

b. gogua

არქ ა3

s/k : 405286444
მის: ნუცუბიძის ქ. # 217

ARC A3

s/k : 405286444
ADDR: NUCUBIDZIS ST. N 217

დირექტორი ნ.გოგეშვილი
x. a.

მთ.არქიტექტორი ნ.გოგეშვილი
x. a.

მთ.არქიტექტორი -----
x. a.

შენიშვნა :

დამკვეთი :

შემსრულებელი :

არც ა3

თბილისი 2023 წ.

1:200

a

a

a'

a'

b

b

b'

b'

g

g

g'

g'

d

d

d'

d'

1,5 5,1 1,5 5,9 1,5 5,1 1,5

26,6

1,6 2,0 21,0 2,0

- 3,0

±0,0

+3,5

+6,8

+10,1

+13,4

+16,7

+20,0

+23,3

- 2,8

+0,2

+3,7

+7,0

+10,3

+13,6

+16,9

+20,2

+22,6

8,9 3,1

+22,6

2,0

2,0

2,0

2,0

2,0

2,0 5,6

1,5

1,5

1,5

1,5

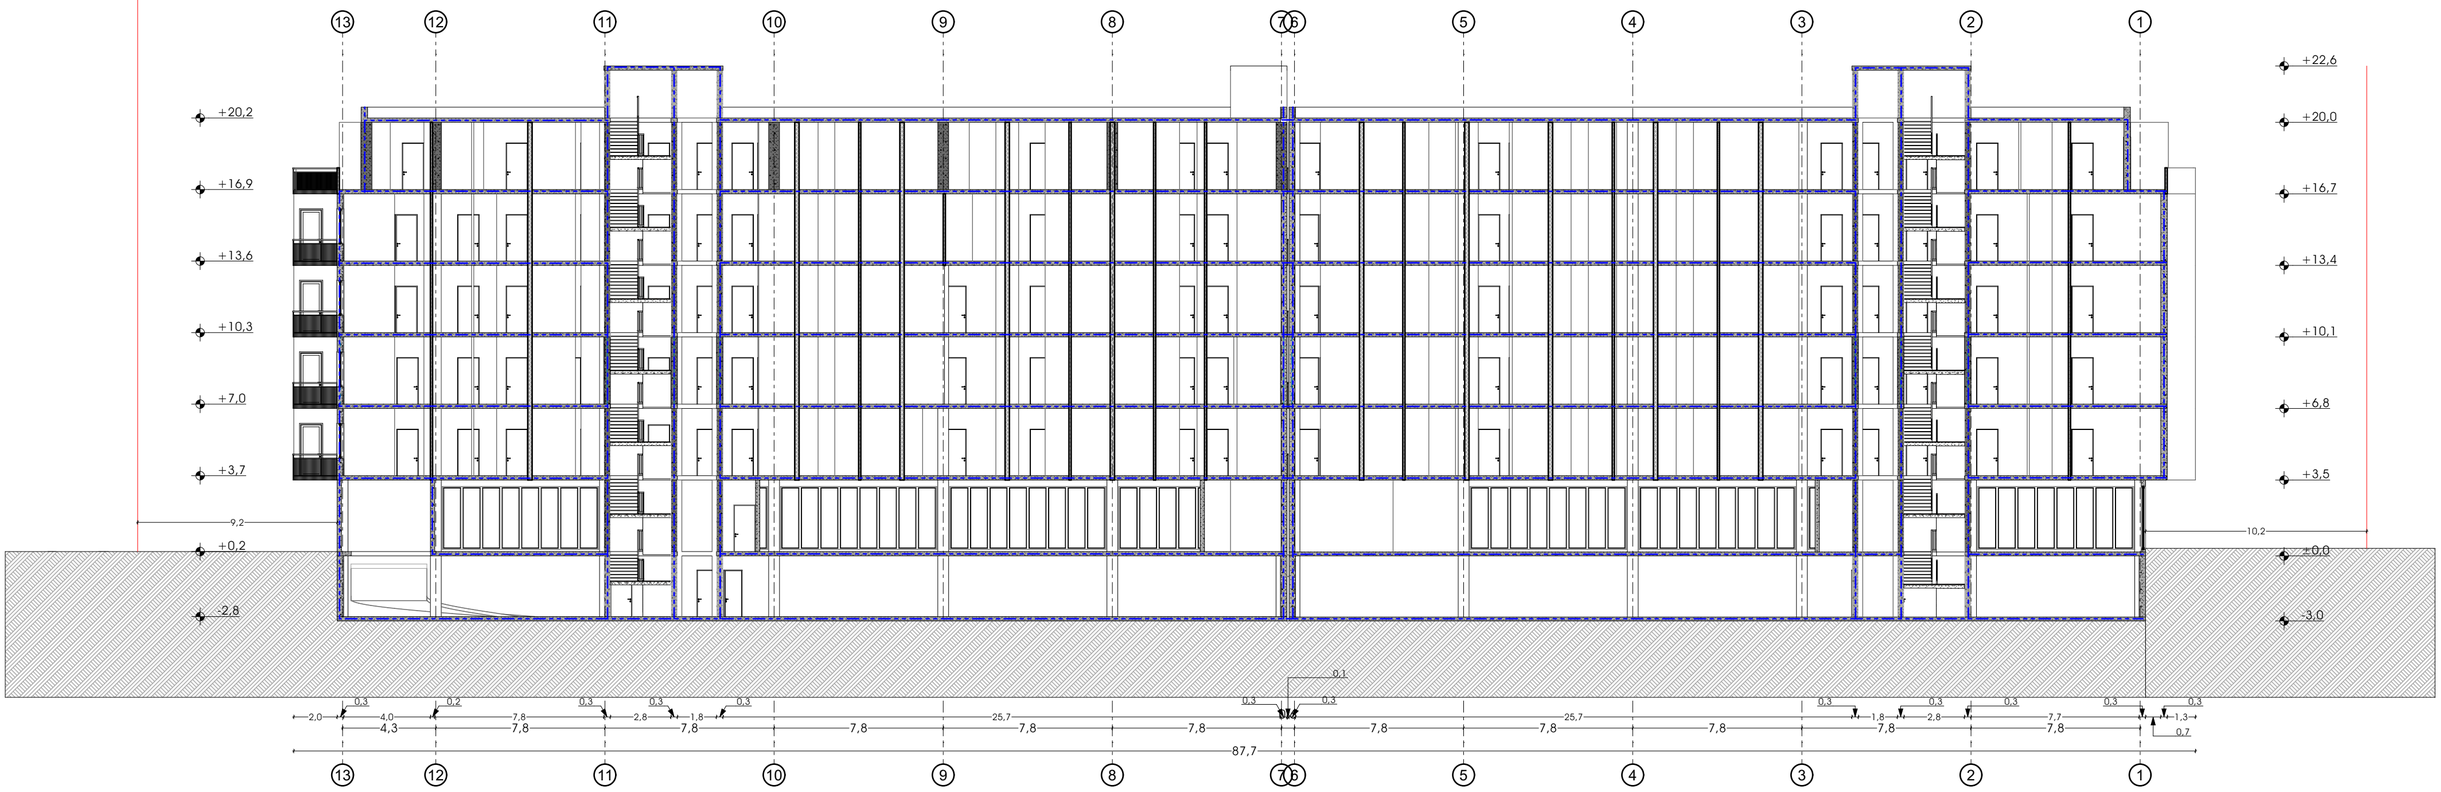

SCALE FORMAT A2

პროექტის დასახელება

მრავალბინიანი საცხოვრებელი სახლი
მისამართი:

ქ.თბილისის გიორგი ტერევერკოს ქ. # 15
01.13.01.017.120

პირობითი აღნიშვნები

ტექ. დირექტორი
x. a.

b. gogua

არქ ა3

s/k : 405286444

მის: ნუცუბიძის ქ. # 217

ARC A3

s/k : 405286444

ADDR: NUCUBIDZIS ST. N 217

დირექტორი ნ.გოგეშვილი
x. a.

მთ.არქიტექტორი ნ.გოგეშვილი

x. a.

მთ.არქიტექტორი -----

x. a.

შენიშვნა :

დამკვეთი :

შემსრულებელი :

არც ა3

თბილისი 2023 წ.

1:200

13

13

12

12

11

11

10

10

9

9

8

8

7

7

6

6

5

5

4

4

3

3

2

2

1

1

4,3 7,8 7,8 7,8 7,8 7,8

0,6
7,8 7,8 7,8 7,8 7,8

87,7

2,0

0,3
4,0

0,2
7,8

0,3
2,8

0,3
1,8

0,3
25,7

0,3

0,1

0,3
25,7

0,3
1,8

0,3
2,8

0,3
7,7

0,3

0,7

0,3
1,3

9,2
10,2

- 3,0

±0,0

+3,5

+6,8

+10,1

+13,4

+16,7

+20,0

+22,6

- 2,8

+0,2

+3,7

+7,0

+10,3

+13,6

+16,9

+20,2