
A001 | მიწის ნაკვეთის გეგმა

1:200 სიმაღლის რეგულირების ხაზი

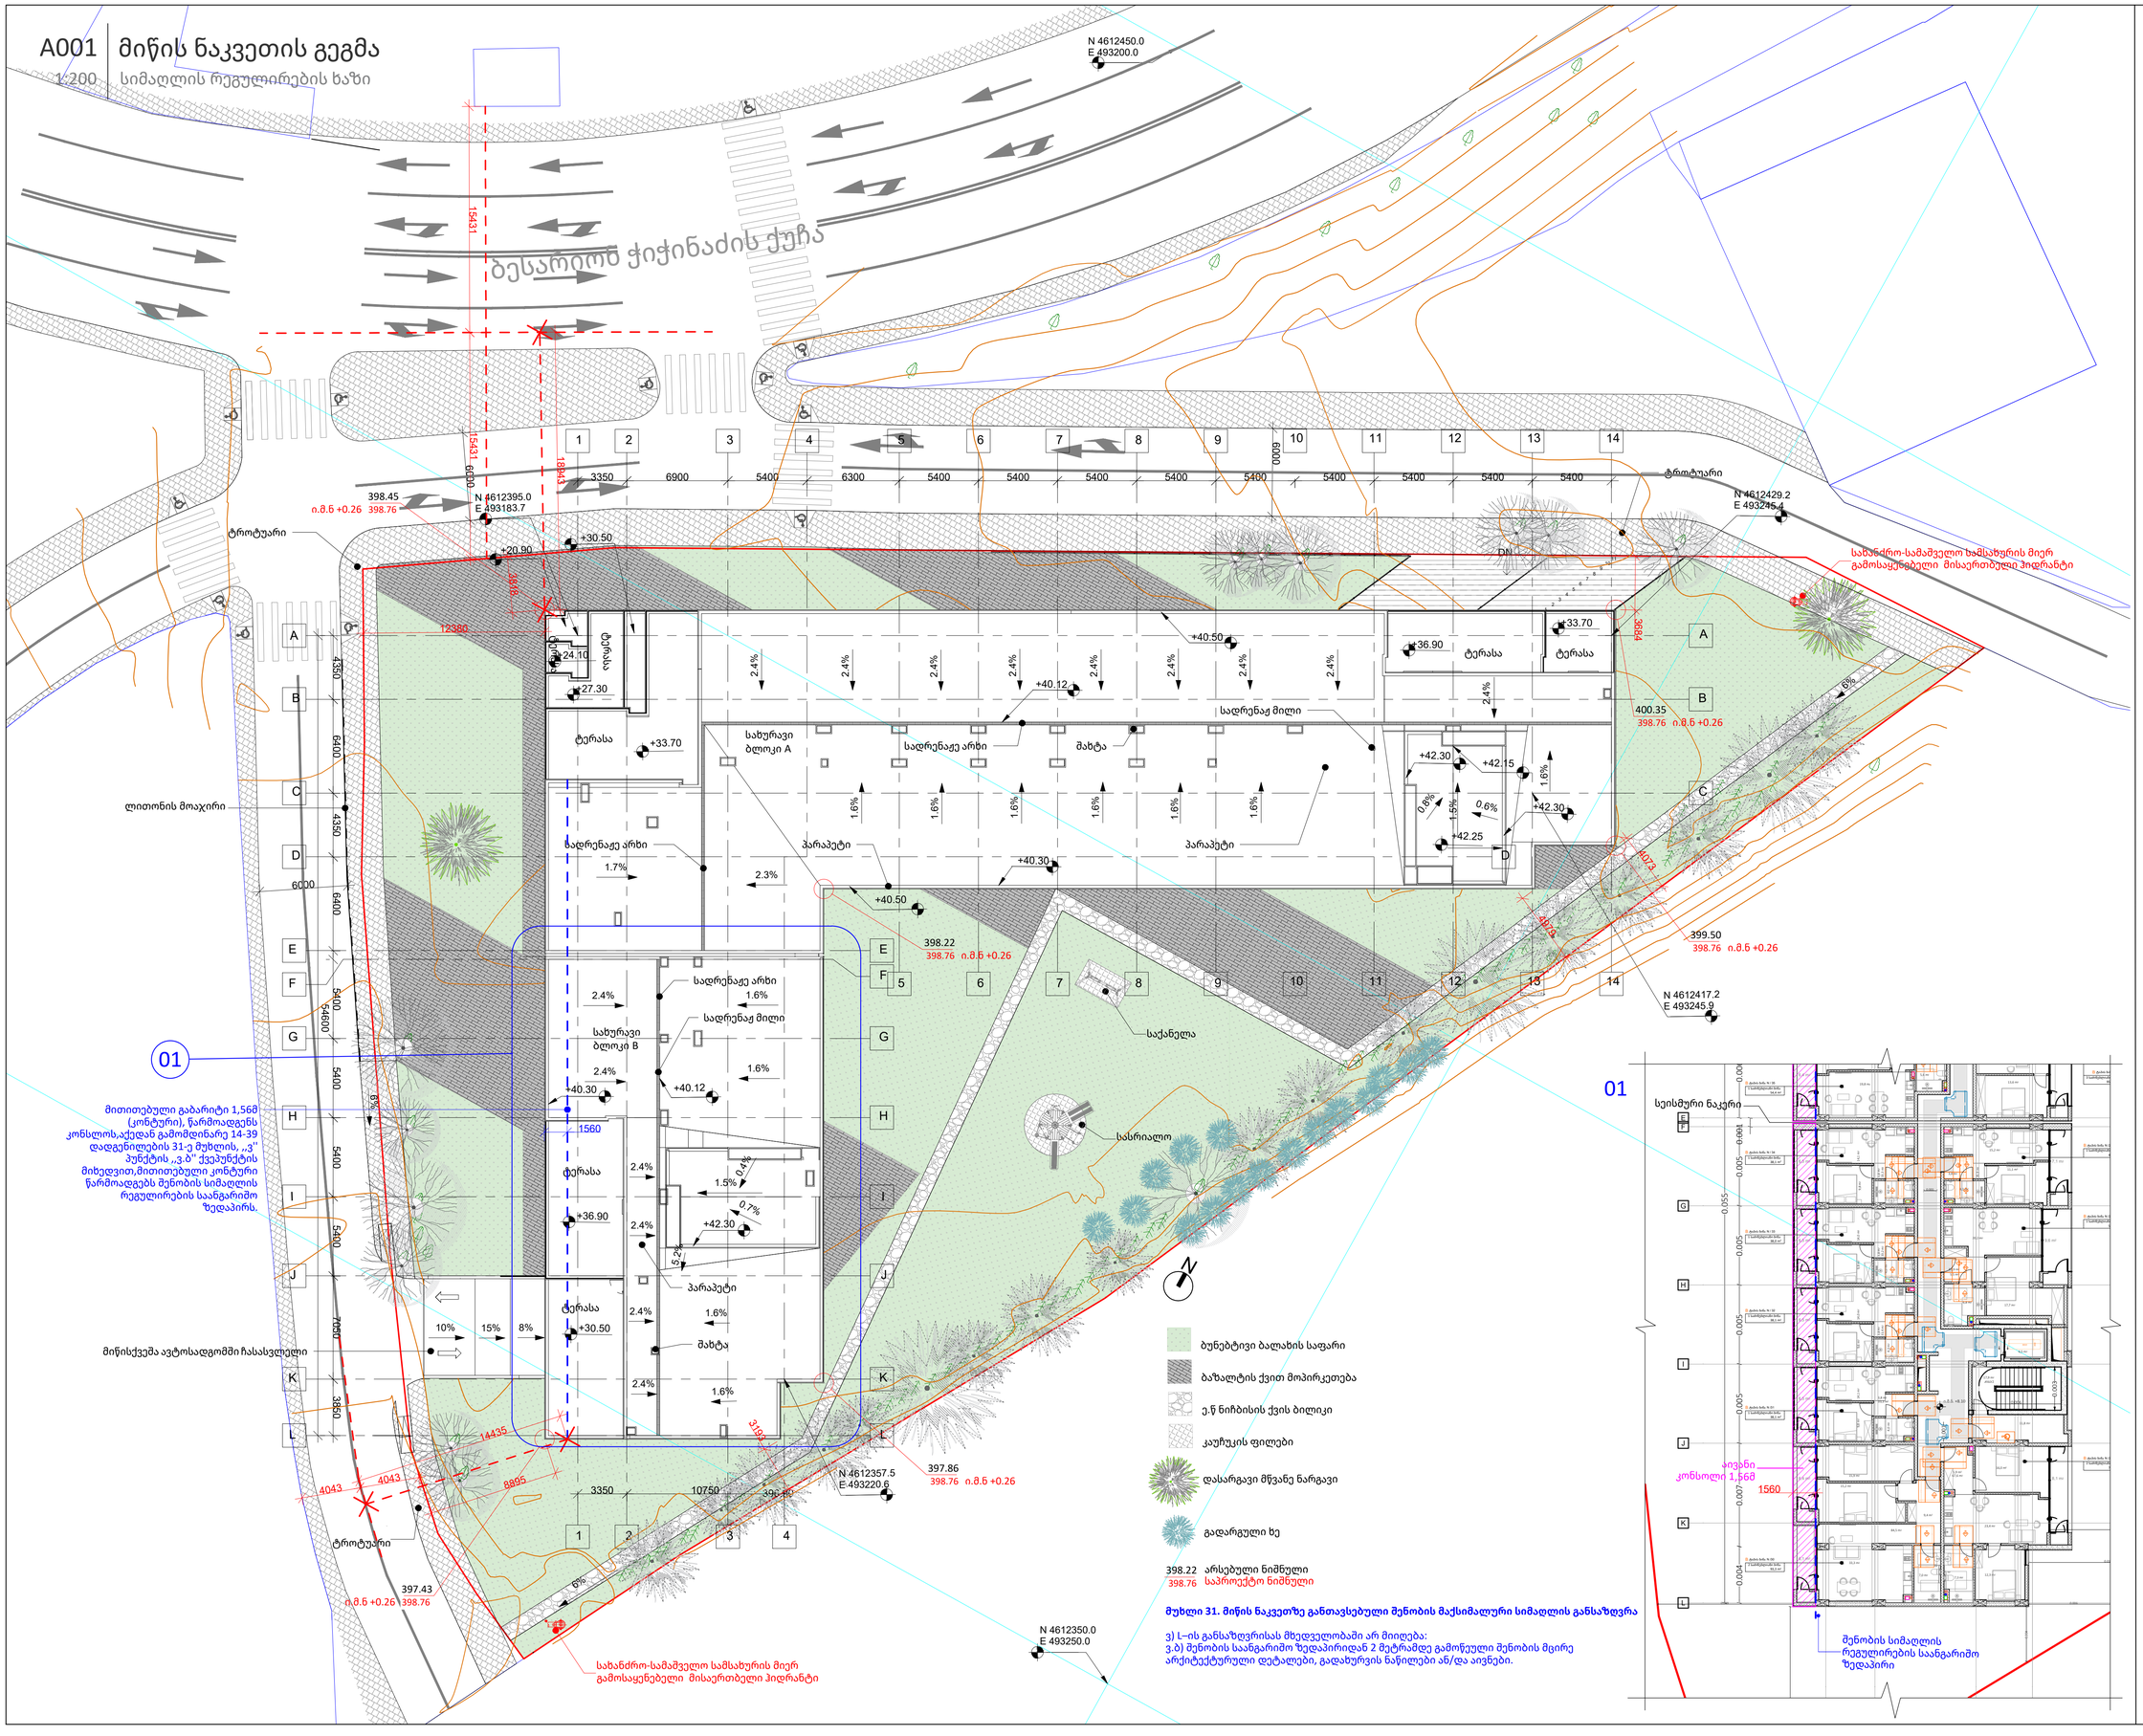

A1

A004

სათაური

გენერალური გეგმა

Ns studio
0179 ბაზალეთის ქუჩა 3
ქ. თბილისი, საქართველო.
Tel: 593 27 88 58
info@nsstudio.ge

პროექტი
ქალაქ თბილისში,
გარდაბნის გზატკეცილის N42_ის მიმდებარედ მრავალბინიანი საცხოვრებელი სახლი


ინფორმაცია დამკვეთის შესახებ

შპს "მატერიკი" ID: 405466749

სიტუაციური გეგმა



სქემატრული განშლა

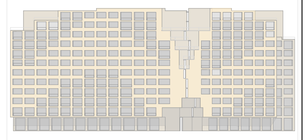

#07.06.2023

Cad Dwg File: **Samgori Residence**

ლუკა ჩაგანავა

ნინო ჭანტურია

უჩა ზღუდაძე

გიორგი ხეცურიანი

ილია ძიძიგური

ექსპლიკაცია


საპროექტო ტერიტორია

Ns studio

A001 | განშლა

1:100 | სიმაღლის რეგულირების ხაზი

H=L/Y
Y=0.35
L=18943მმ
H=18943მმ/0.35=54 123
H=54.12მ

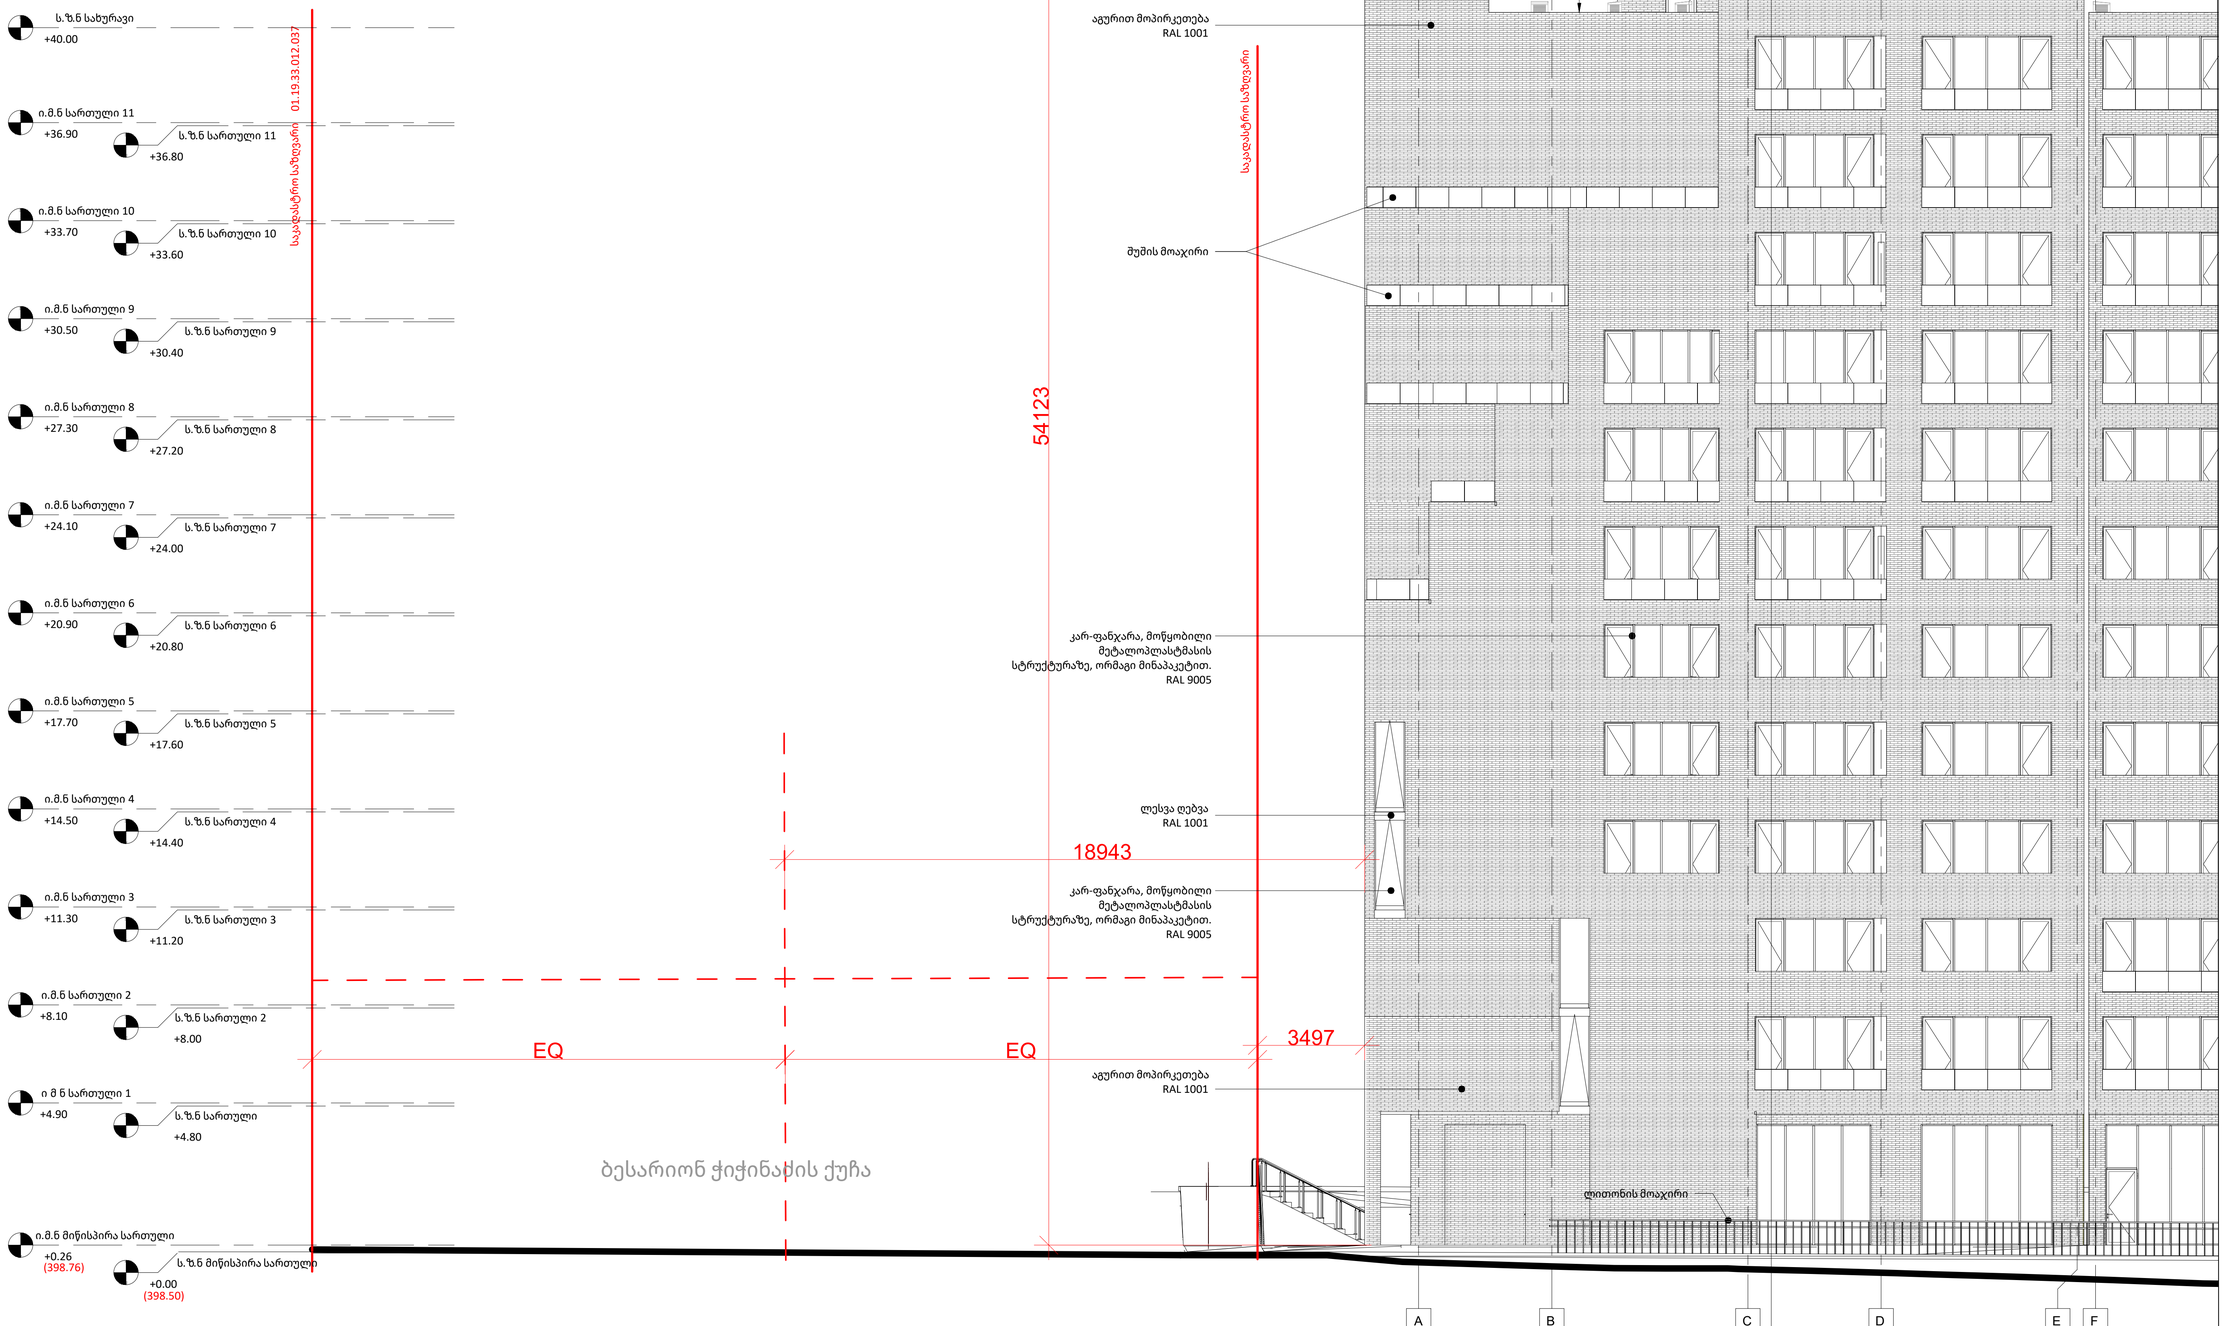

A1

A006

სათაური

გენერალური გეგმა


Ns studio
0179 ბაზალეთის ქუჩა 3
ქ. თბილისი, საქართველო.
Tel: 593 27 88 58
info@nsstudio.ge

პროექტი
ქალაქ თბილისში,
გარდაბნის გზატკეცილის N42_ის
მიმდებარედ მრავალბინიანი
საცხოვრებელი სახლი


ინფორმაცია დამკვეთის შესახებ

შპს "მატერიკი" ID: 405466749

სიტუაციური გეგმა

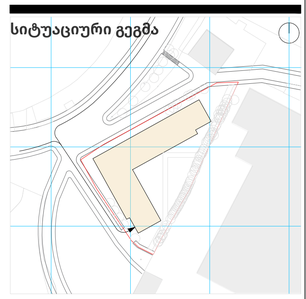

სქემატრული განშლა

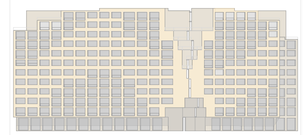

#07.06.2023

Cad Dwg File: **Samgori Residence**

ლუკა ჩაგანავა

ნინო ქანტურია

უჩა ზღუდაძე

გიორგი ხეცურიანი


ილია ძიძიგური

ექსპლიკაცია

Ns studio

A001 | განშლა

1:100 | სიმაღლის რეგულირების ხაზი

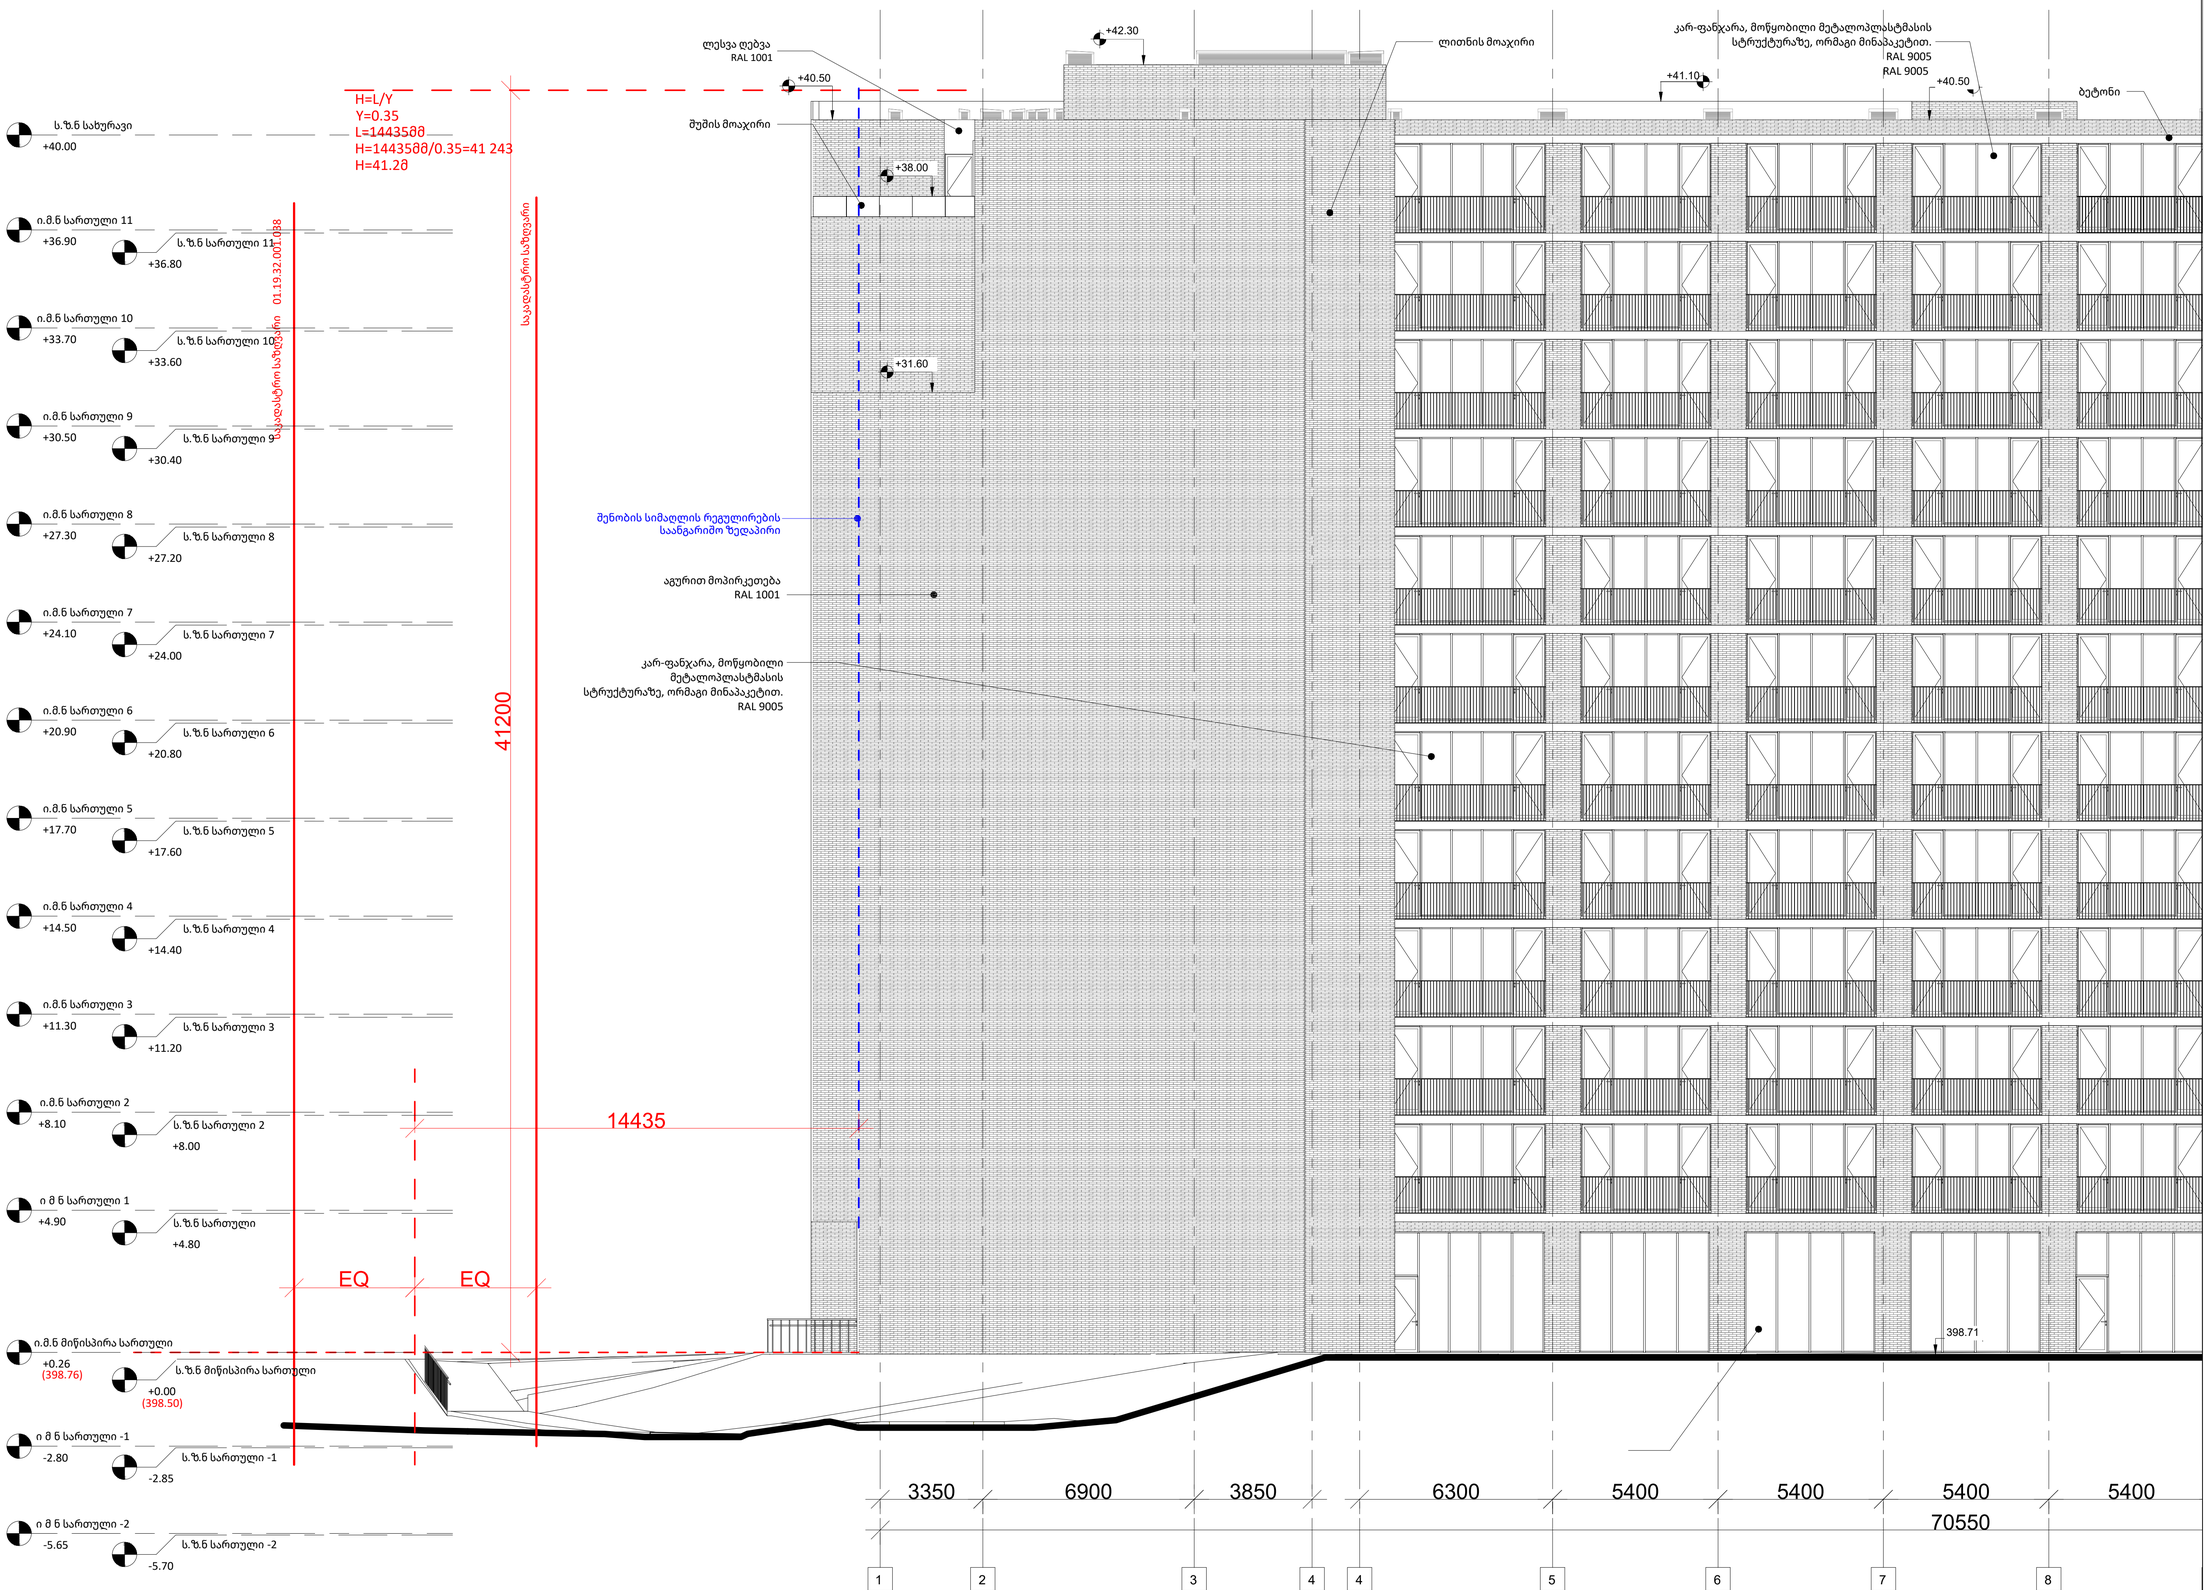

A1

A005

სათაური

გენერალური გეგმა

Ns studio
0179 ბაზალეთის ქუჩა 3
ქ. თბილისი, საქართველო.
Tel: 593 27 88 58
info@nsstudio.ge

პროექტი
ქალაქ თბილისში,
გარდაბნის გზატკეცილის N42_ის
მიმდებარედ მრავალბინიანი
საცხოვრებელი სახლი


ინფორმაცია დამკვეთის შესახებ

შპს "მატერიკი" ID: 405466749

სიტუაციური გეგმა



სქემატური განშლა

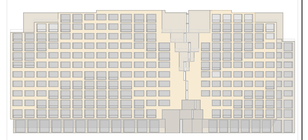

#07.06.2023

Cad Dwg File: **Samgori Residence**

ლუკა ჩაგანავა

ნინო ჭანტურია

უჩა ზღუდაძე

გიორგი ხეცურიანი

ილია ძიძიგური

ექსპლიკაცია

Ns studio