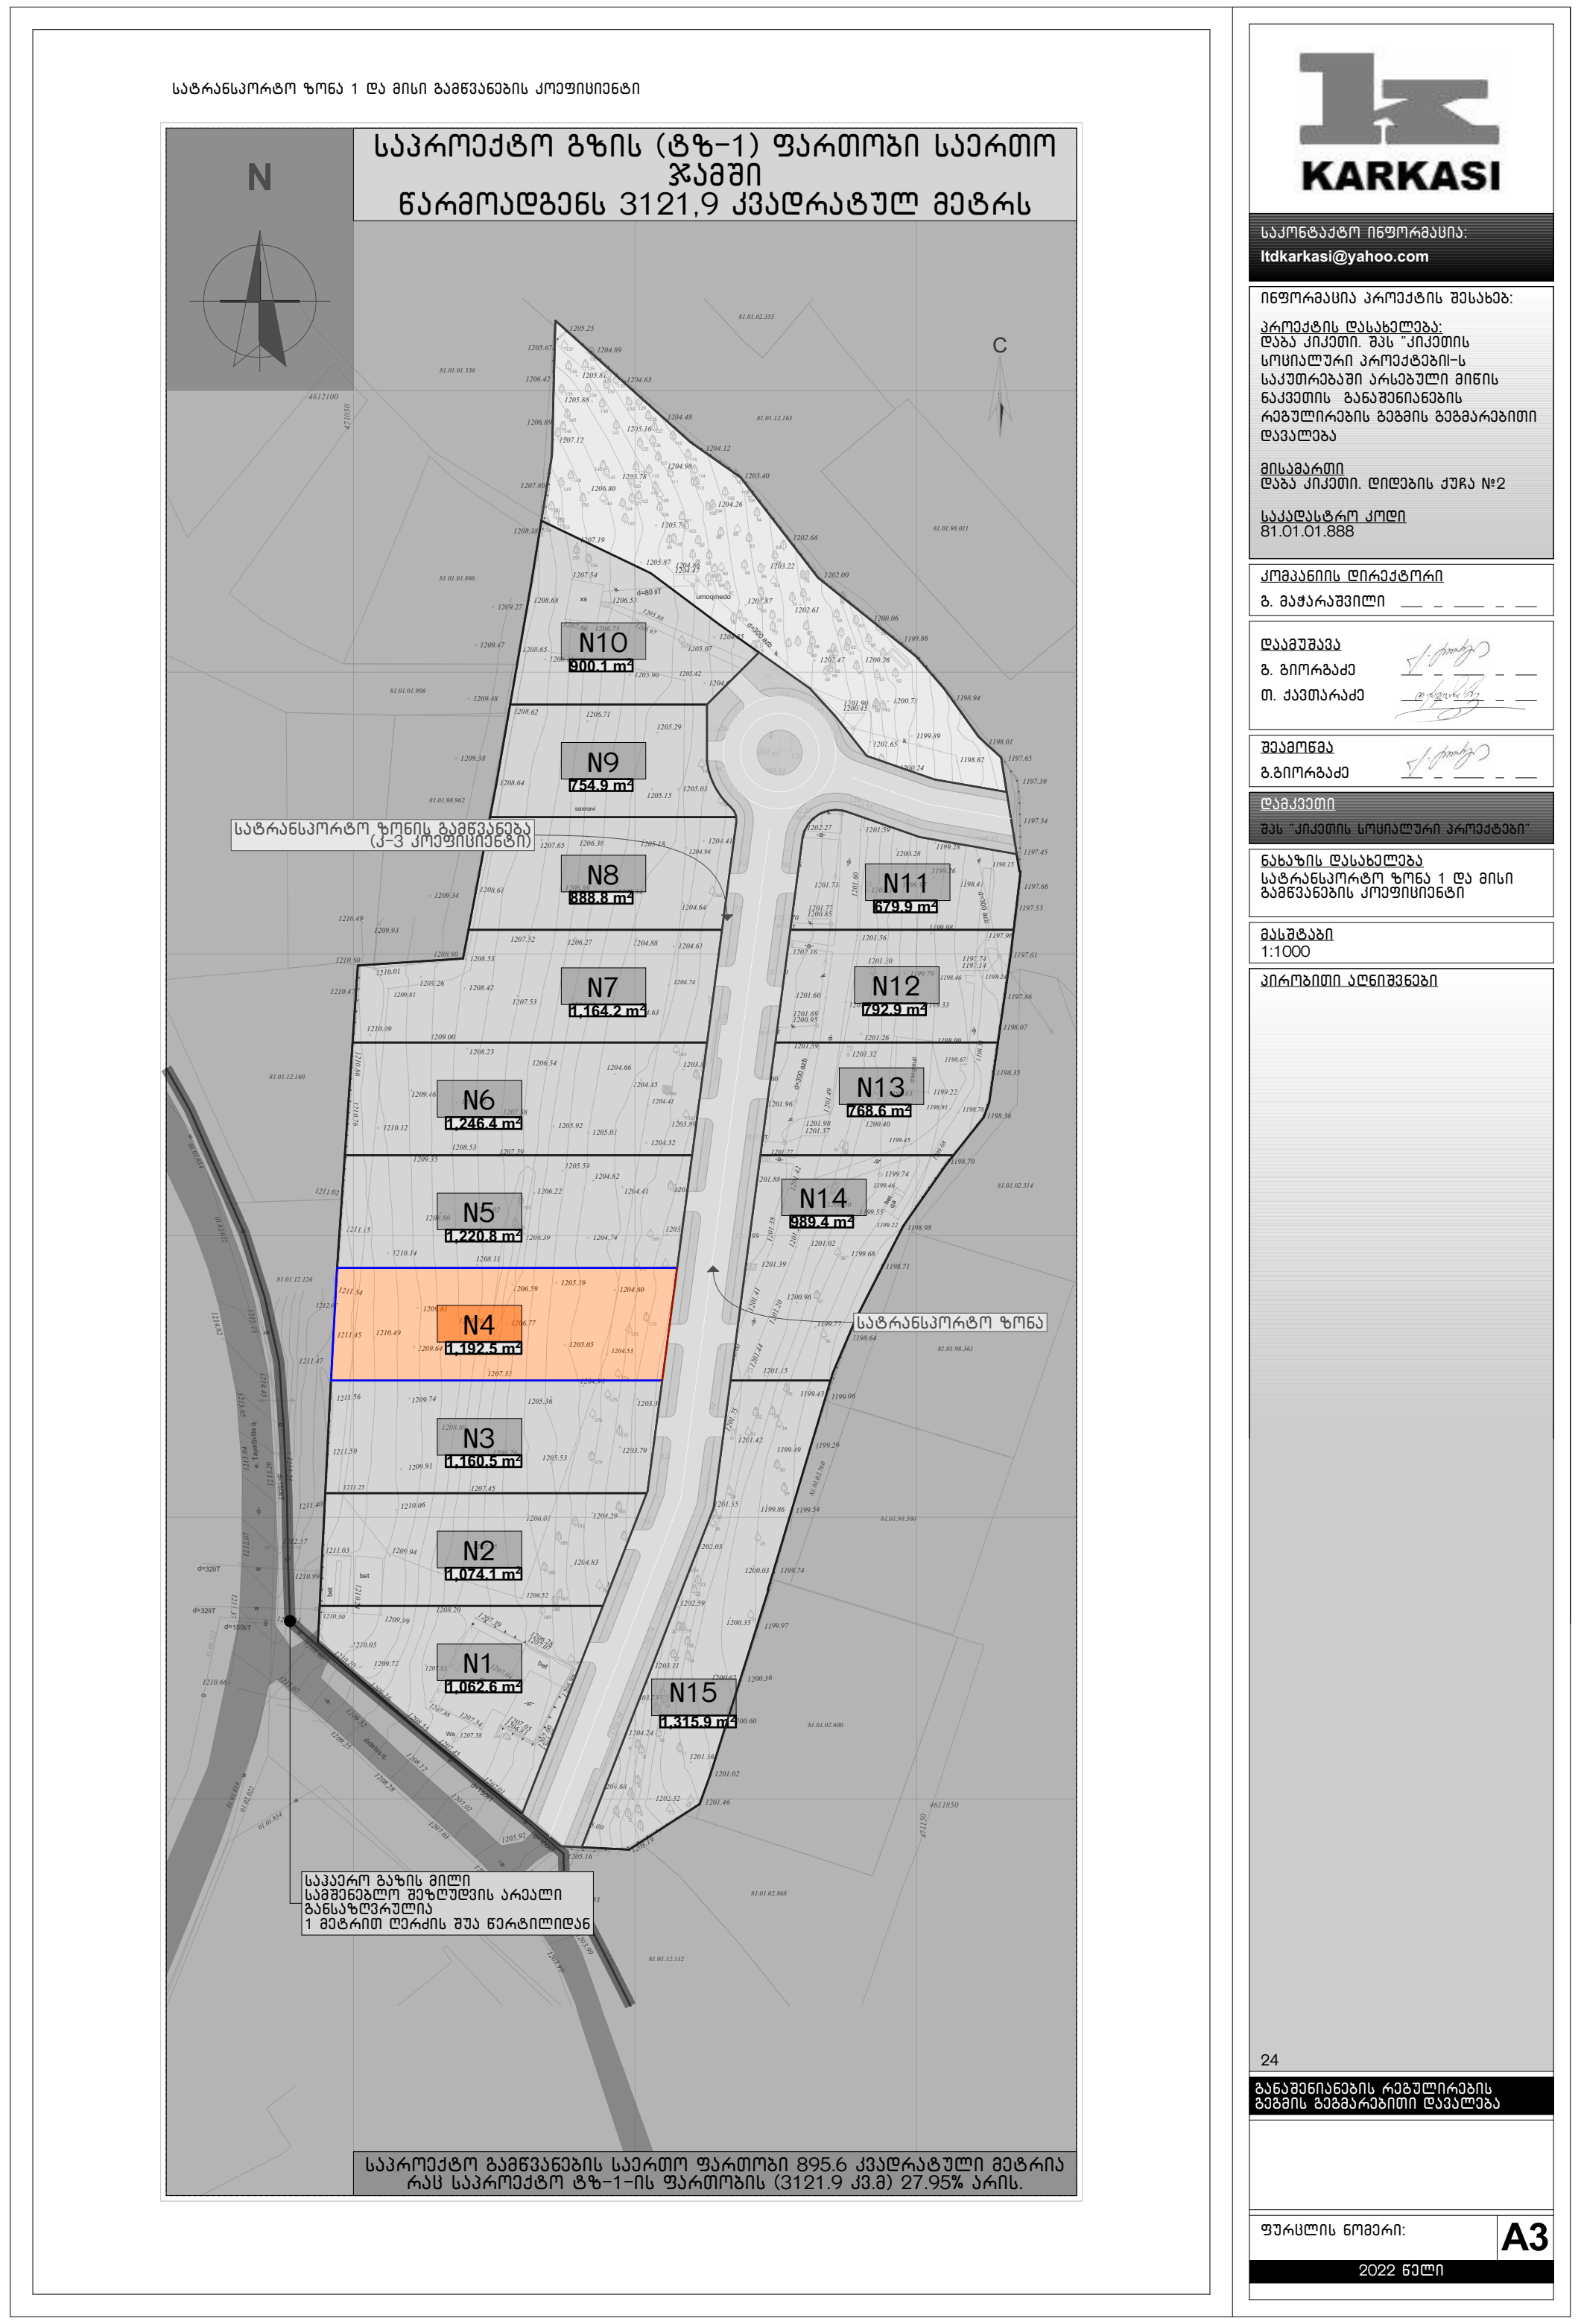

W-03 არსებული გრგ 1:2000

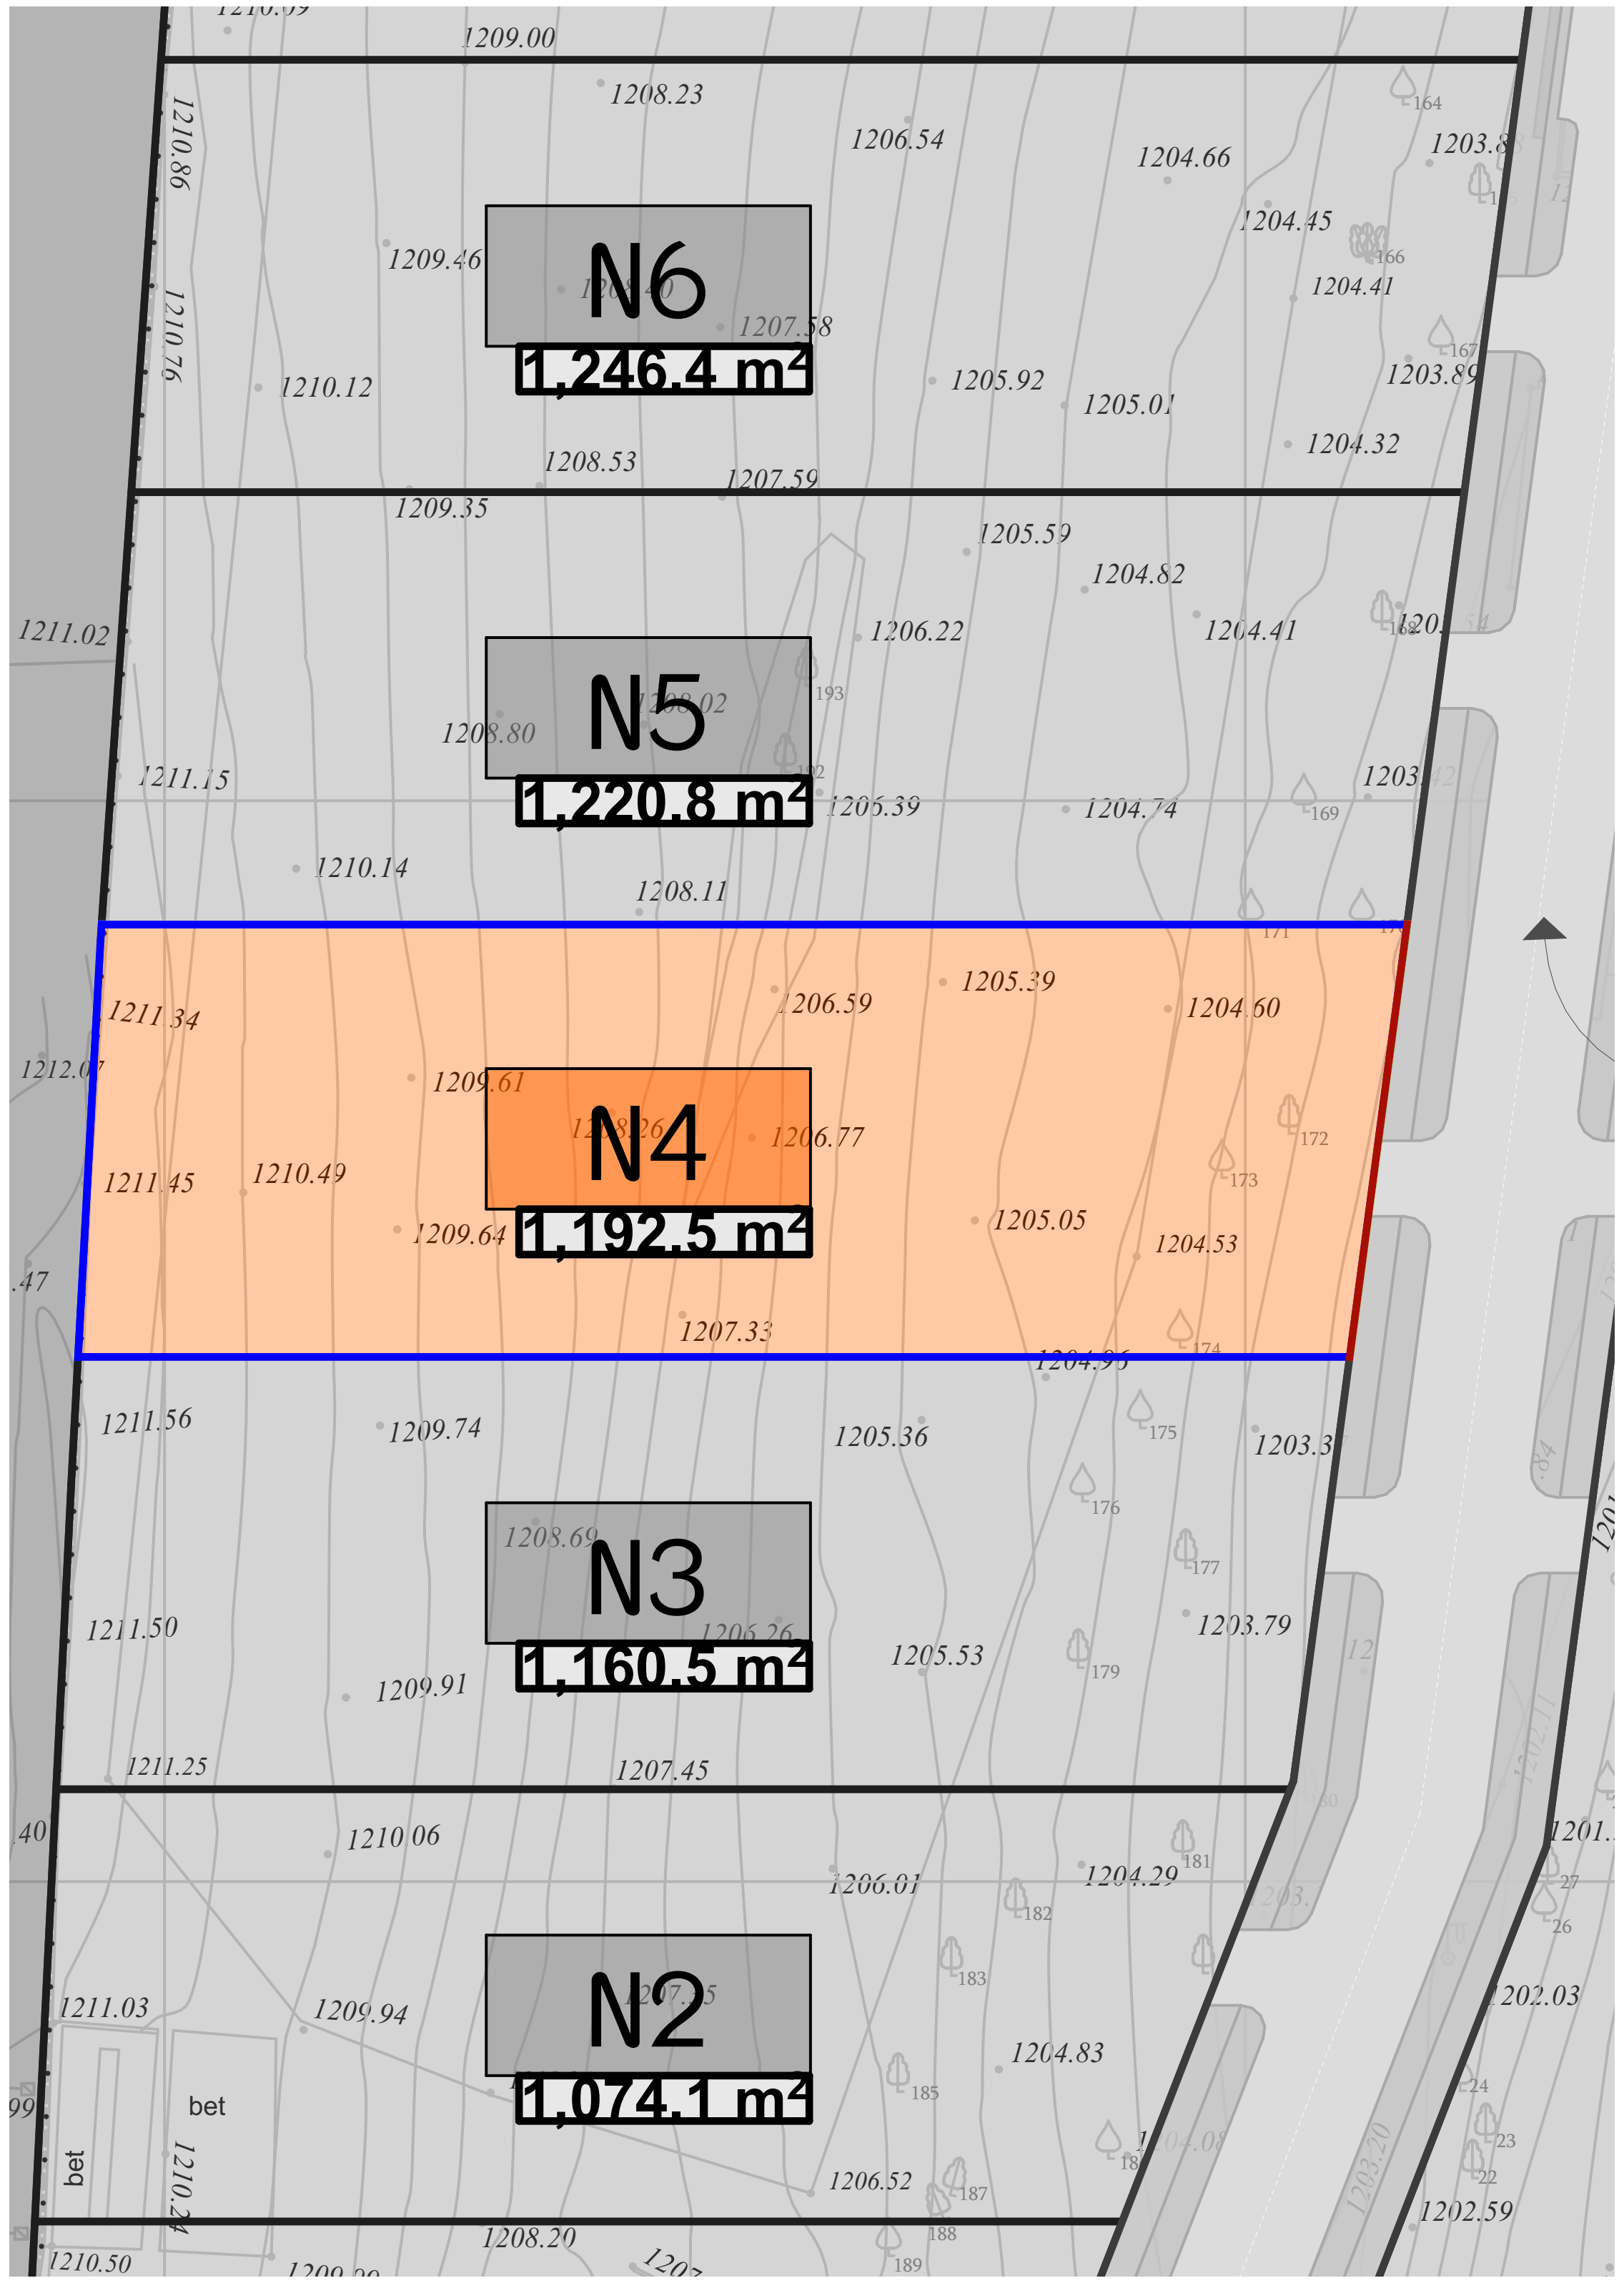

W-03 არსებული გრგ 1:500

გრაფიკული აღნიშვნები:

ცვლილების ისტორია:

RevID	ChID	Change Name	Date

დამკვეთი:

შპს "უბანი 2022"

ID: 404659044
ლადო ასათიანის #14, თბილისი, საქართველო
tshengeliya@gmail.com +995 595 770 508

შემსრულებელი

შპს "ურბანიკა"

ID: 404493071
მოსე გოგიბერიძის #9, თბილისი, საქართველო
zchochia@gmail.com +995 577 502 788

პროექტის დასახელება:

ინდივიდუალური საცხოვრებელი სახლი

სკ: 01.81.01.257.013, დიდების ქუჩა #2

სოფელი კიკეთი, თბილისი, საქართველო

ფურცლის დასახელება:

არსებული გრგ

არქიტექტორი: **Zurab Chochia**
დირექტორი: **Irakli Murgulia**
Drawing Issue Date: **15.04.24**

File Name **House 3 Bedrooms 5E V43_2 L4.pln**

მასშტაბი: **1:2000, 1:500**
ფორმატი: **A3**

ფურცლის ID: **G.401**
ცვლილება

შ.პ.ს კირკიტაძე და კომპანია (ს/ნ416294067)

L.T.D "KIRKITADZE & COMPANY"

პეკინის ქ. №27 ტ: 2 37 23 00 მობ: 5 99 56 22 76, ფაქსი: 2 37 23 00

Pekini str. N 27 tel: 2 37 23 00 mob: 5 99 56 22 76, fax: 2 37 23 00

ქალაქი თბილისი, სოფელი კიკეთი, დიდების ქუჩა, №2, (ს/კ 01.81.01.257.013)
შპს "უბანი 2022"-ის (ID 404659044) საკუთრებაში არსებული 1192 კვ.მ. არასასოფლო-სამეურნეო
დანიშნულების მიწის ნაკვეთის და მისი მიმდებარე ტერიტორიის ტოპოგრაფიული

გეგმა

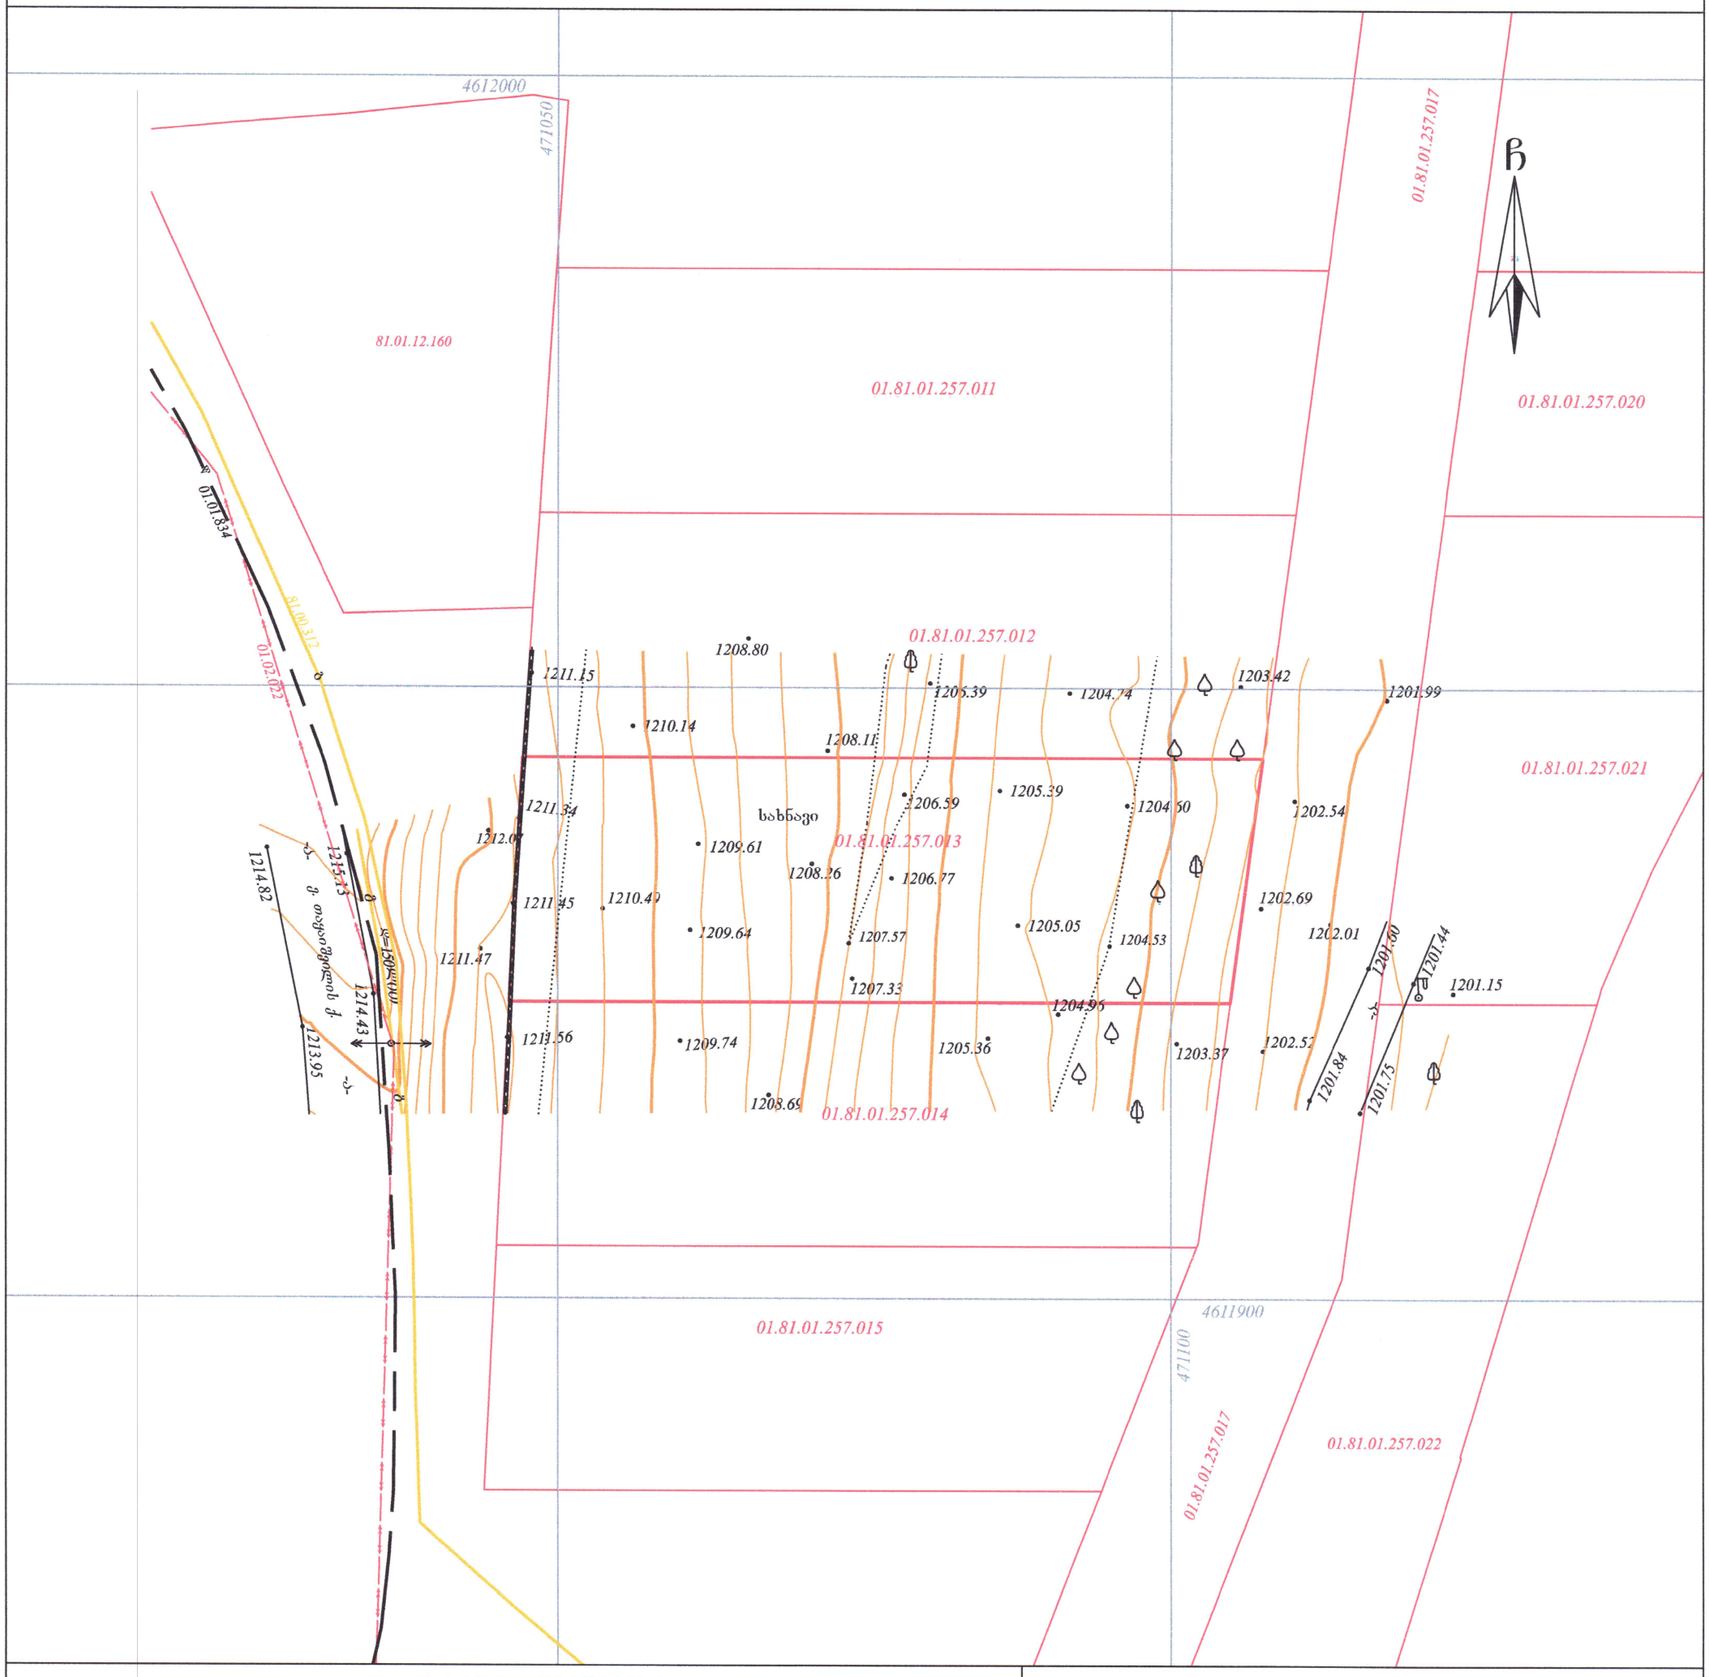

პირობითი აღნიშვნები

WGS 1984-ის კოორდინატთა სისტემის UTM პროექცია

ძს	საცხ. შენობა
ძა	არასაცხ. შენობა
	ფარდული
	დანგრეული შენობა
	ფოთლოვანი ხე
	ხილკენკროვანი მცენარე
	გარე განათება
	ღობე
	ქვის კედელი
	საყრდენი კედელი
	ლითონის ღობე
	ბეტონის ფუნდამენტზე სამეთვალყურეო ჭები
	გზა საფარით (ასფალტით)
ფ	წყალგაყვანილობა
გ	გაზი
კ	კანალიზაცია
ელ.	ქსელები
	მთავარი იზოჰიფსი
	დამხმარე იზოჰიფსი
425.36	სიმაღლის ნიშნული

შენიშვნა: 1) გეგმაზე დატანილია საჯარო რეესტრში რეგისტრირებული ნაკვეთის საზღვრები

2) ვინაიდან გეგმაზე დატანილია მხოლოდ რეგისტრირებული მიწისქვეშა კომუნიკაციები მათი მდებარეობების დაზუსტება მოხდეს ყველა კომუნიკაციის წარმომადგენლებთან

შ.პ.ს. კირკიტაძე და კომპანია (ს/ნ416294067)
პეკინის ქ. №27/10 ტ: 2 37 23 00 მობ: 5 99 56 22 76, ფაქსი: 2 37 23 00
L.T.D "KIRKITADZE & COMPANY"
Pekini str. N 27/10 tel: 2 37 23 00 mob: 5 99 56 22 76, fax: 2 37 23 00
www. kirkitadze.ge kirkitadze@mail.ru

დირექტორი:	რ. კირკიტაძე
აზომა:	გ. წიკლაური
დახაზა:	ე. კემცეცია
დამკვეთი	შპს "უბანი 2022"
მასშტაბი: 1:500	09.01.2024წ.

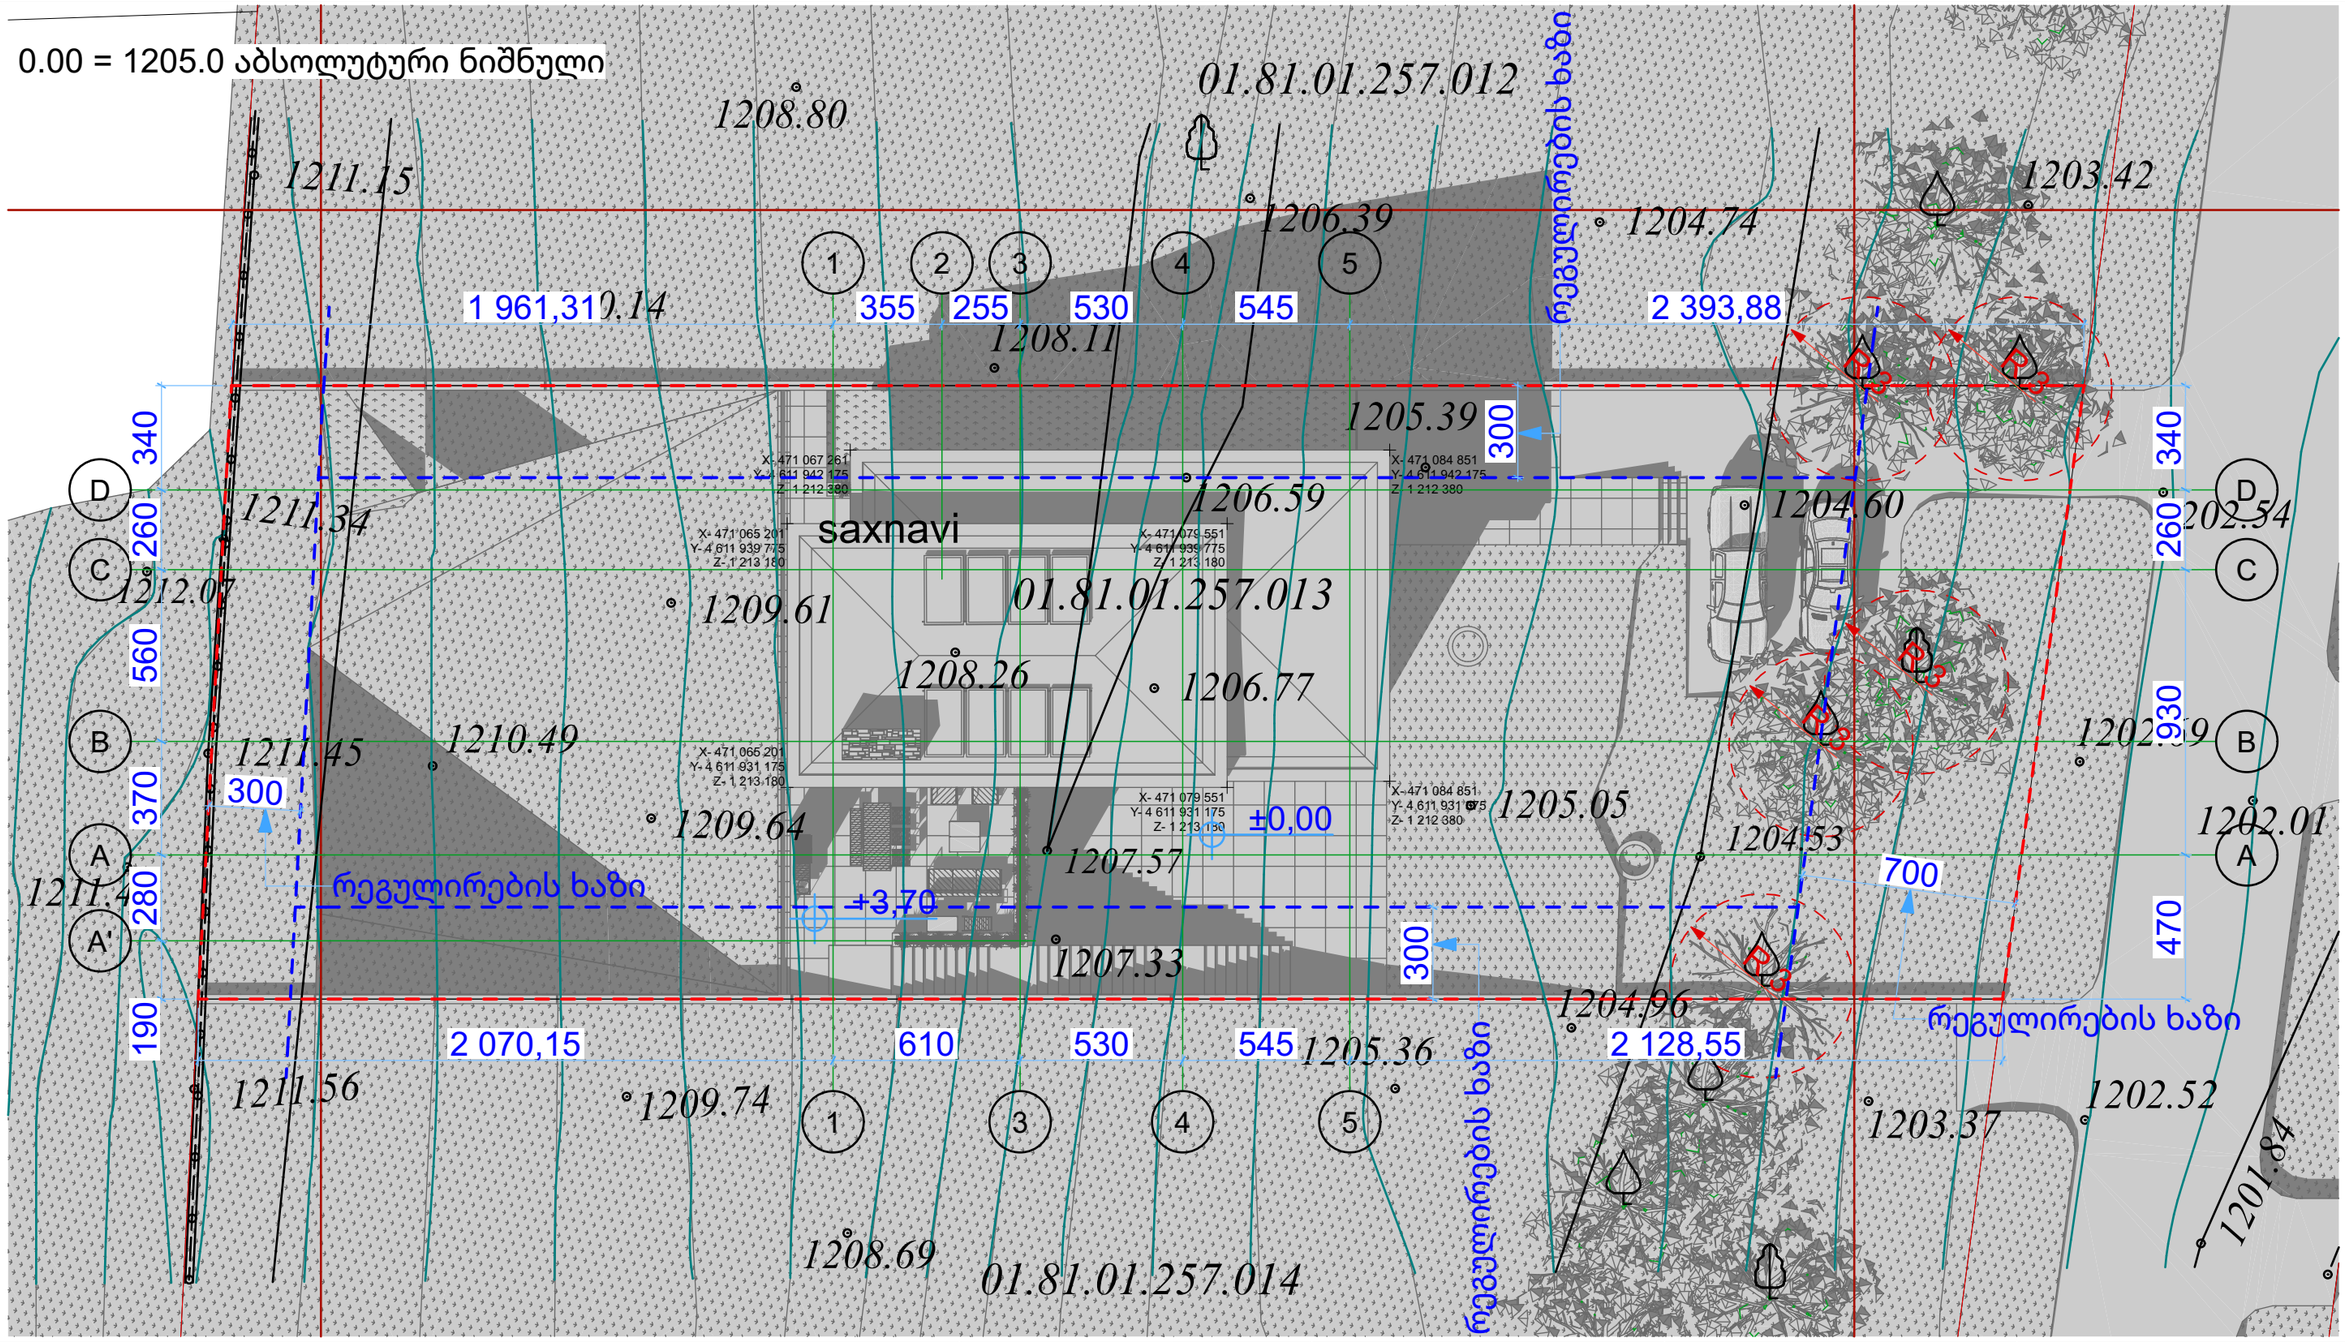

გრაფიკული აღნიშვნები:

- არსებული ხე-ნარგავები
- არსებული ხე-ნარგავები
- გადასარგავი ხე-ნარგავები
- გადარგული ხე-ნარგავები

R3 — ხე-ნარგავების დამცავი 3 მეტრიანი ზონა

ცვლილების ისტორია:

RevID	ChID	Change Name	Date

დამკვეთი:

შპს "უბანი 2022"

ID: 404659044
ლადო ასათიანის #14, თბილისი, საქართველო
tshengeliya@gmail.com +995 595 770 508

შემსრულებელი

შპს "ურბანიკა"

ID: 404493071
მოსე გოგიბერიძის #9, თბილისი, საქართველო
zchochia@gmail.com +995 577 502 788

პროექტის დასახელება:

ინდივიდუალური საცხოვრებელი სახლი

სკ: 01.81.01.257.013, დიდების ქუჩა #2
სოფელი კიკეთი, თბილისი, საქართველო

ფურცლის დასახელება:

გენ.გეგმა

არქიტექტორი
Zurab Chochia
დირექტორი
Irakli Murgulia

Drawing Issue
Date **15.04.24**

File Name **House 3 Bedrooms 5E V43_2 L4.pln**

მასშტაბი: **1:200**
ფორმატი **A3**

ფურცლის ID **A.101**
ცვლილება

0.00 = 1205.0 აბსოლუტური ნიშნული

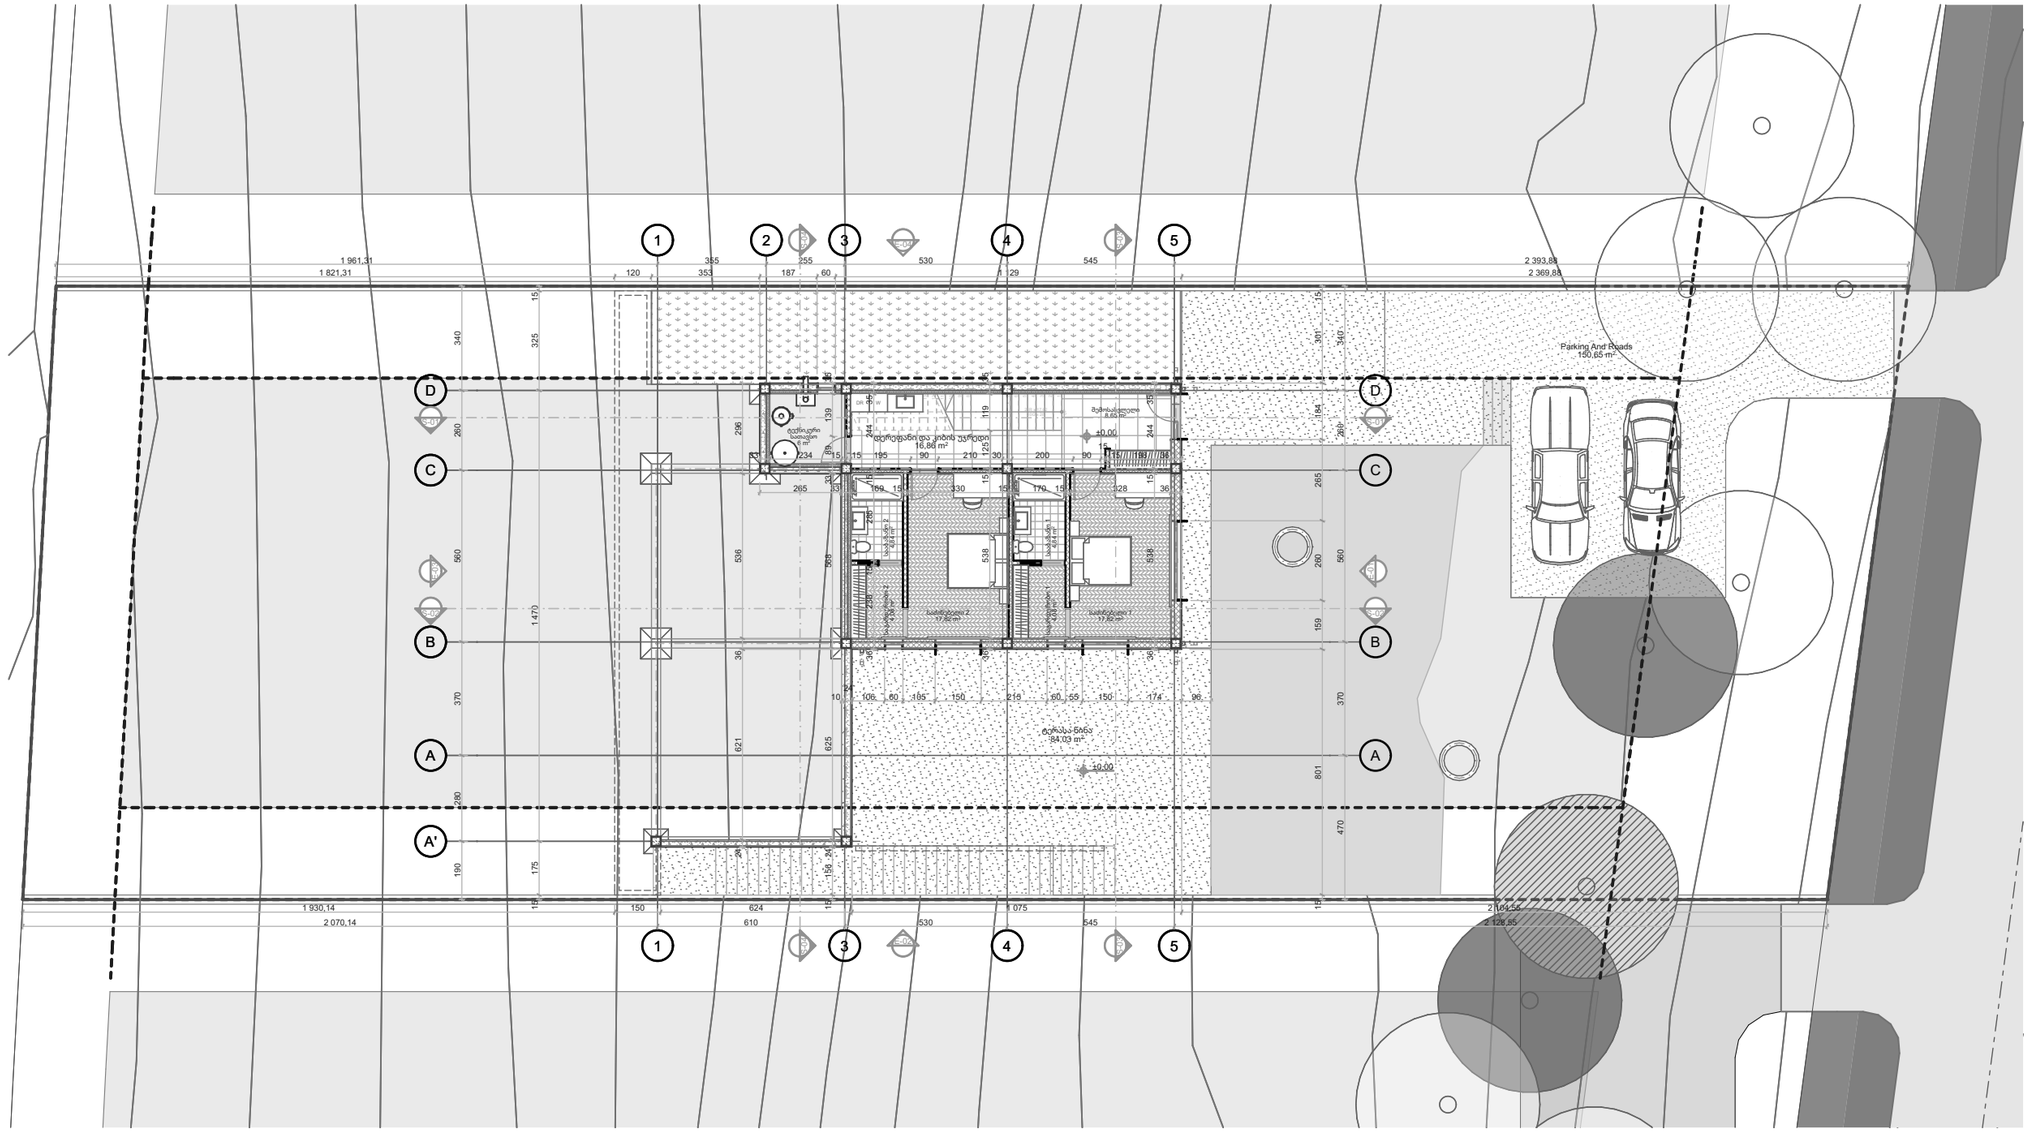

0. მიწისპირა სართული 1:200

გრაფიკული აღნიშვნები:

ცვლილების ისტორია:

RevID	ChID	Change Name	Date

დამკვეთი:

შპს "უბანი 2022"

ID: 404659044
ლადო ასათიანის #14, თბილისი, საქართველო
tshengeliya@gmail.com +995 595 770 508

შემსრულებელი

შპს "ურბანიკა"

ID: 404493071
მოსე გოგიბერიძის #9, თბილისი, საქართველო
zchochia@gmail.com +995 577 502 788

პროექტის დასახელება:

ინდივიდუალური საცხოვრებელი სახლი

ს.კ: 01.81.01.257.013, დიდების ქუჩა #2

სოფელი კიკეთი, თბილისი, საქართველო

ფურცლის დასახელება:

გეგმა გენ.გეგმა მიწისპირა სართულის დონეზე

არქიტექტორი	Drawing
Zurab Chochia	Issue
დირექტორი	Date
Irakli Murgulia	**15.04.24**

File Name **House 3 Bedrooms 5E V43_2 L4.pln**

მასშტაბი:	ფორმატი
1:200	**A3**

ფურცლის ID	ცვლილება
A.102	

0.00 = 1205.0 აბსოლუტური ნიშნული

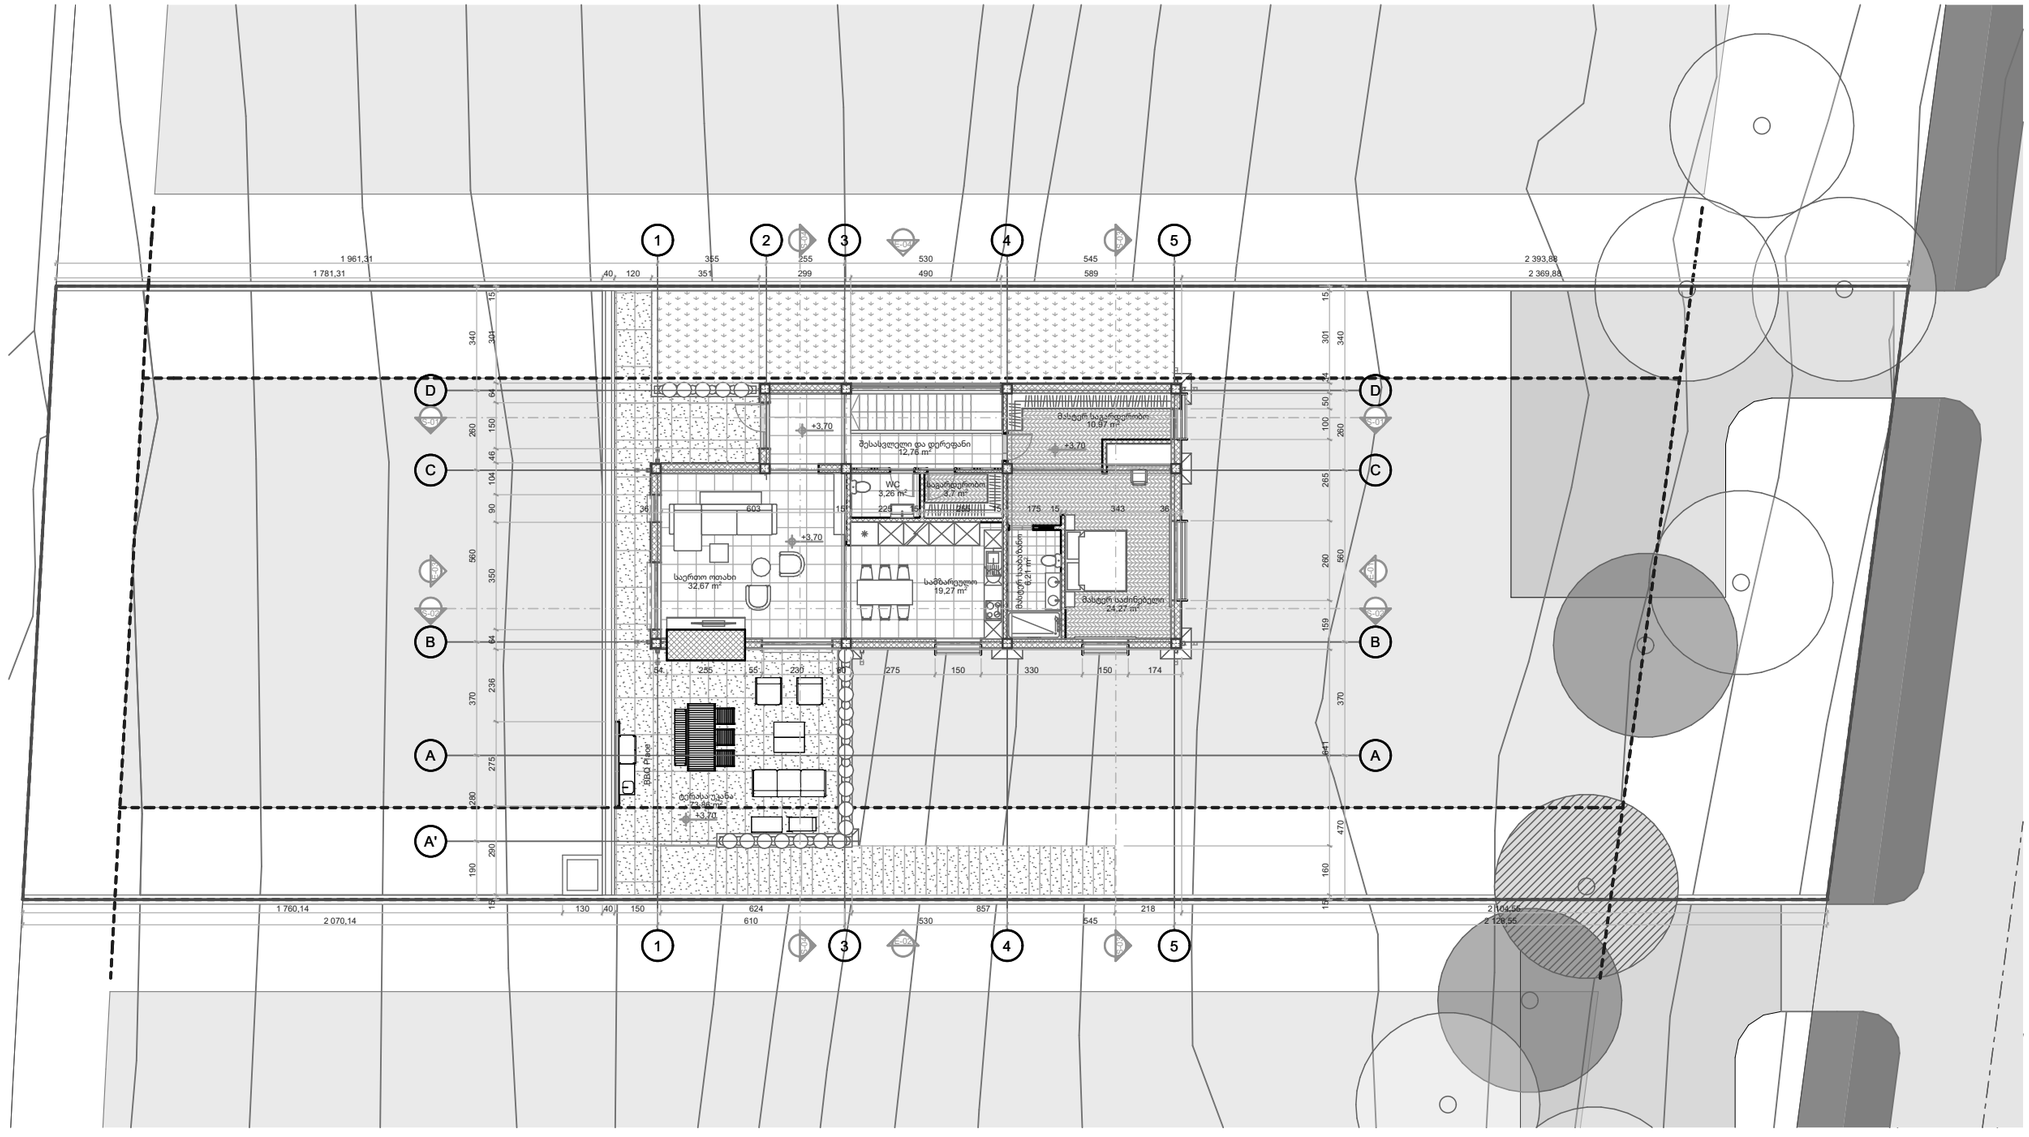

1. მეორე სართული 1:200

გრაფიკული აღნიშვნები:

ცვლილების ისტორია:

RevID	ChID	Change Name	Date

დამკვეთი:

შპს "უბანი 2022"

ID: 404659044

ლადო ასათიანის #14, თბილისი, საქართველო

tshengeliya@gmail.com +995 595 770 508

შემსრულებელი

შპს "ურბანიკა"

ID: 404493071

მოსე გოგიბერიძის #9, თბილისი, საქართველო

zchochia@gmail.com +995 577 502 788

პროექტის დასახელება:

ინდივიდუალური საცხოვრებელი სახლი

სკ: 01.81.01.257.013, დიდების ქუჩა #2

სოფელი კიკეთი, თბილისი, საქართველო

ფურცლის დასახელება:

გეგმა გენ.გეგმა მეორე სართულის დონეზე

არქიტექტორი

Zurab Chochia

დირექტორი

Irakli Murgulia

Drawing Issue Date

15.04.24

File Name **House 3 Bedrooms 5E V43_2 L4.pln**

მასშტაბი: **1:200**

ფორმატი **A3**

ფურცლის ID **A.103**

ცვლილება