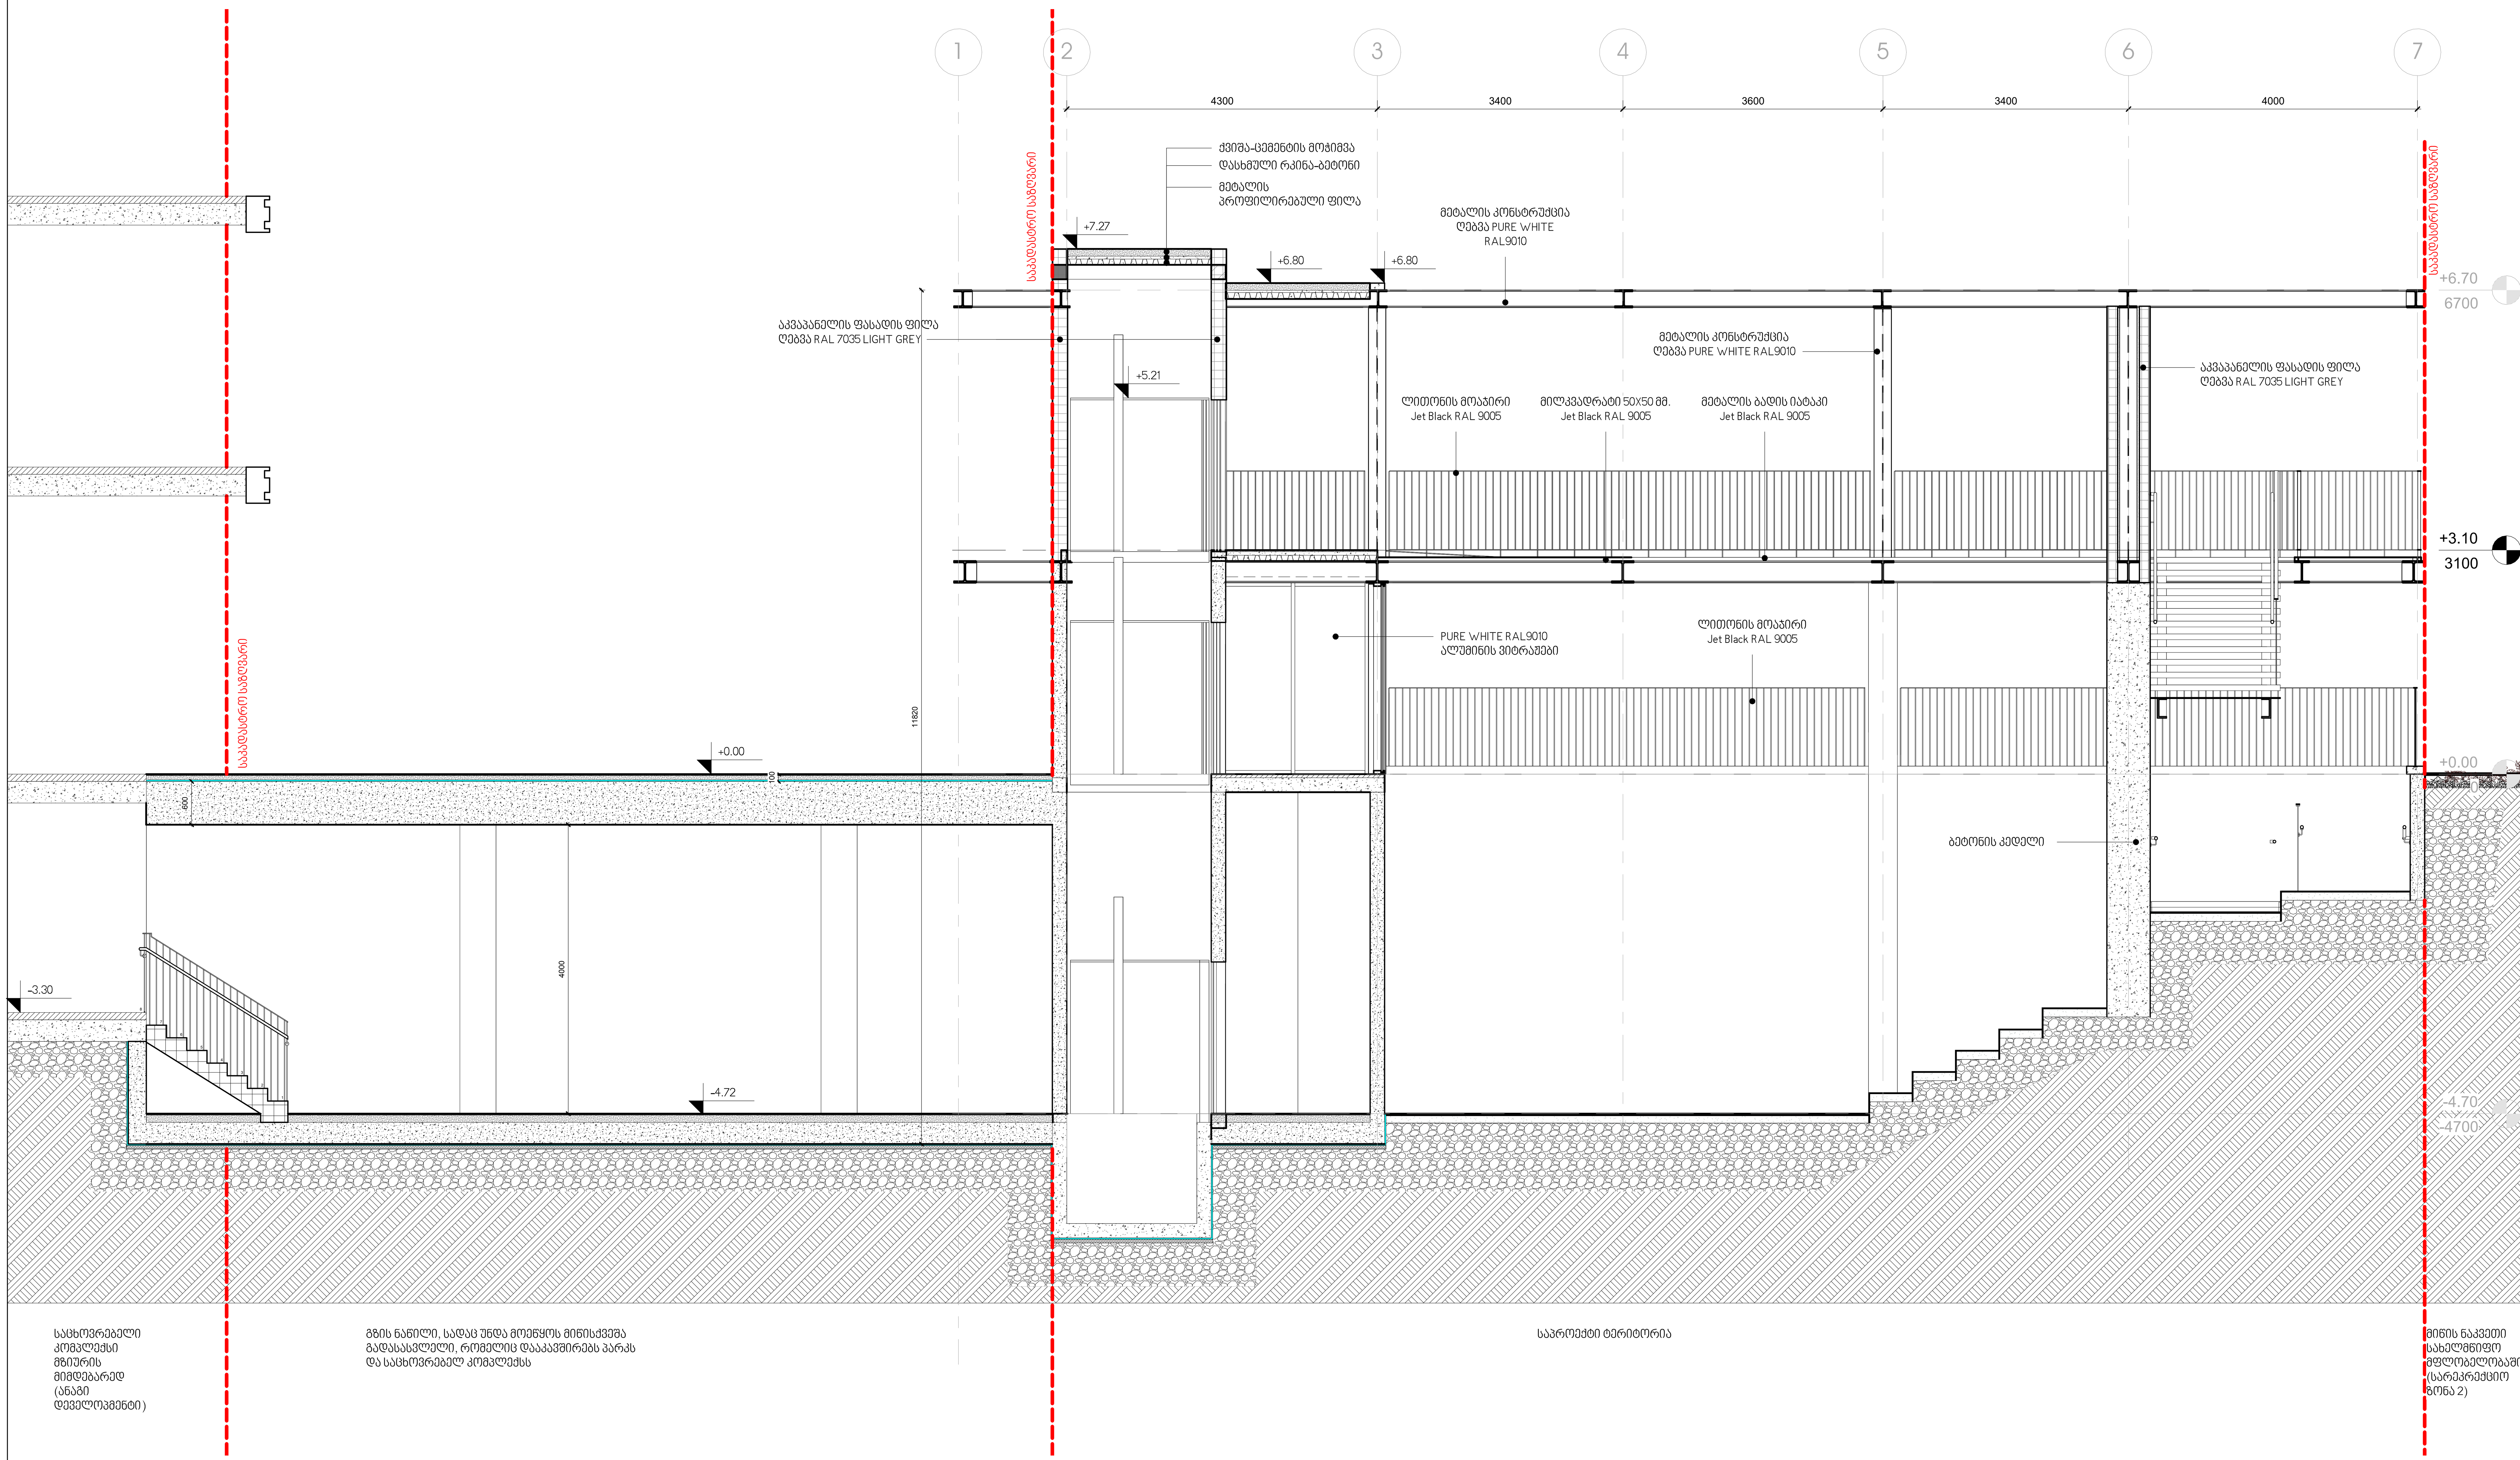

1 ჭრილი 1
1:50

პროექტის დასახელება:

გალერეა, მზიურის მიმდებარედ

ექსპლიკაცია

შენიშვნები და სიმბოლოები

No.	Description	Date

ნახაზის დასახელება

ჭრილი 1

მასშტაბი **1 : 50**

საავტორო ჯგუფი:

არქ. გ.ჭყონია

არქ. გ.სამხარაძე

არქ. ა.ზვიადაური

არქ. დ.დანელია

თარიღი	17.07.2020	ფურცელი
ვვ.რაოდ.	ვერსია	A-1
	AR.139	

4/15/2024 2:06:48 PM

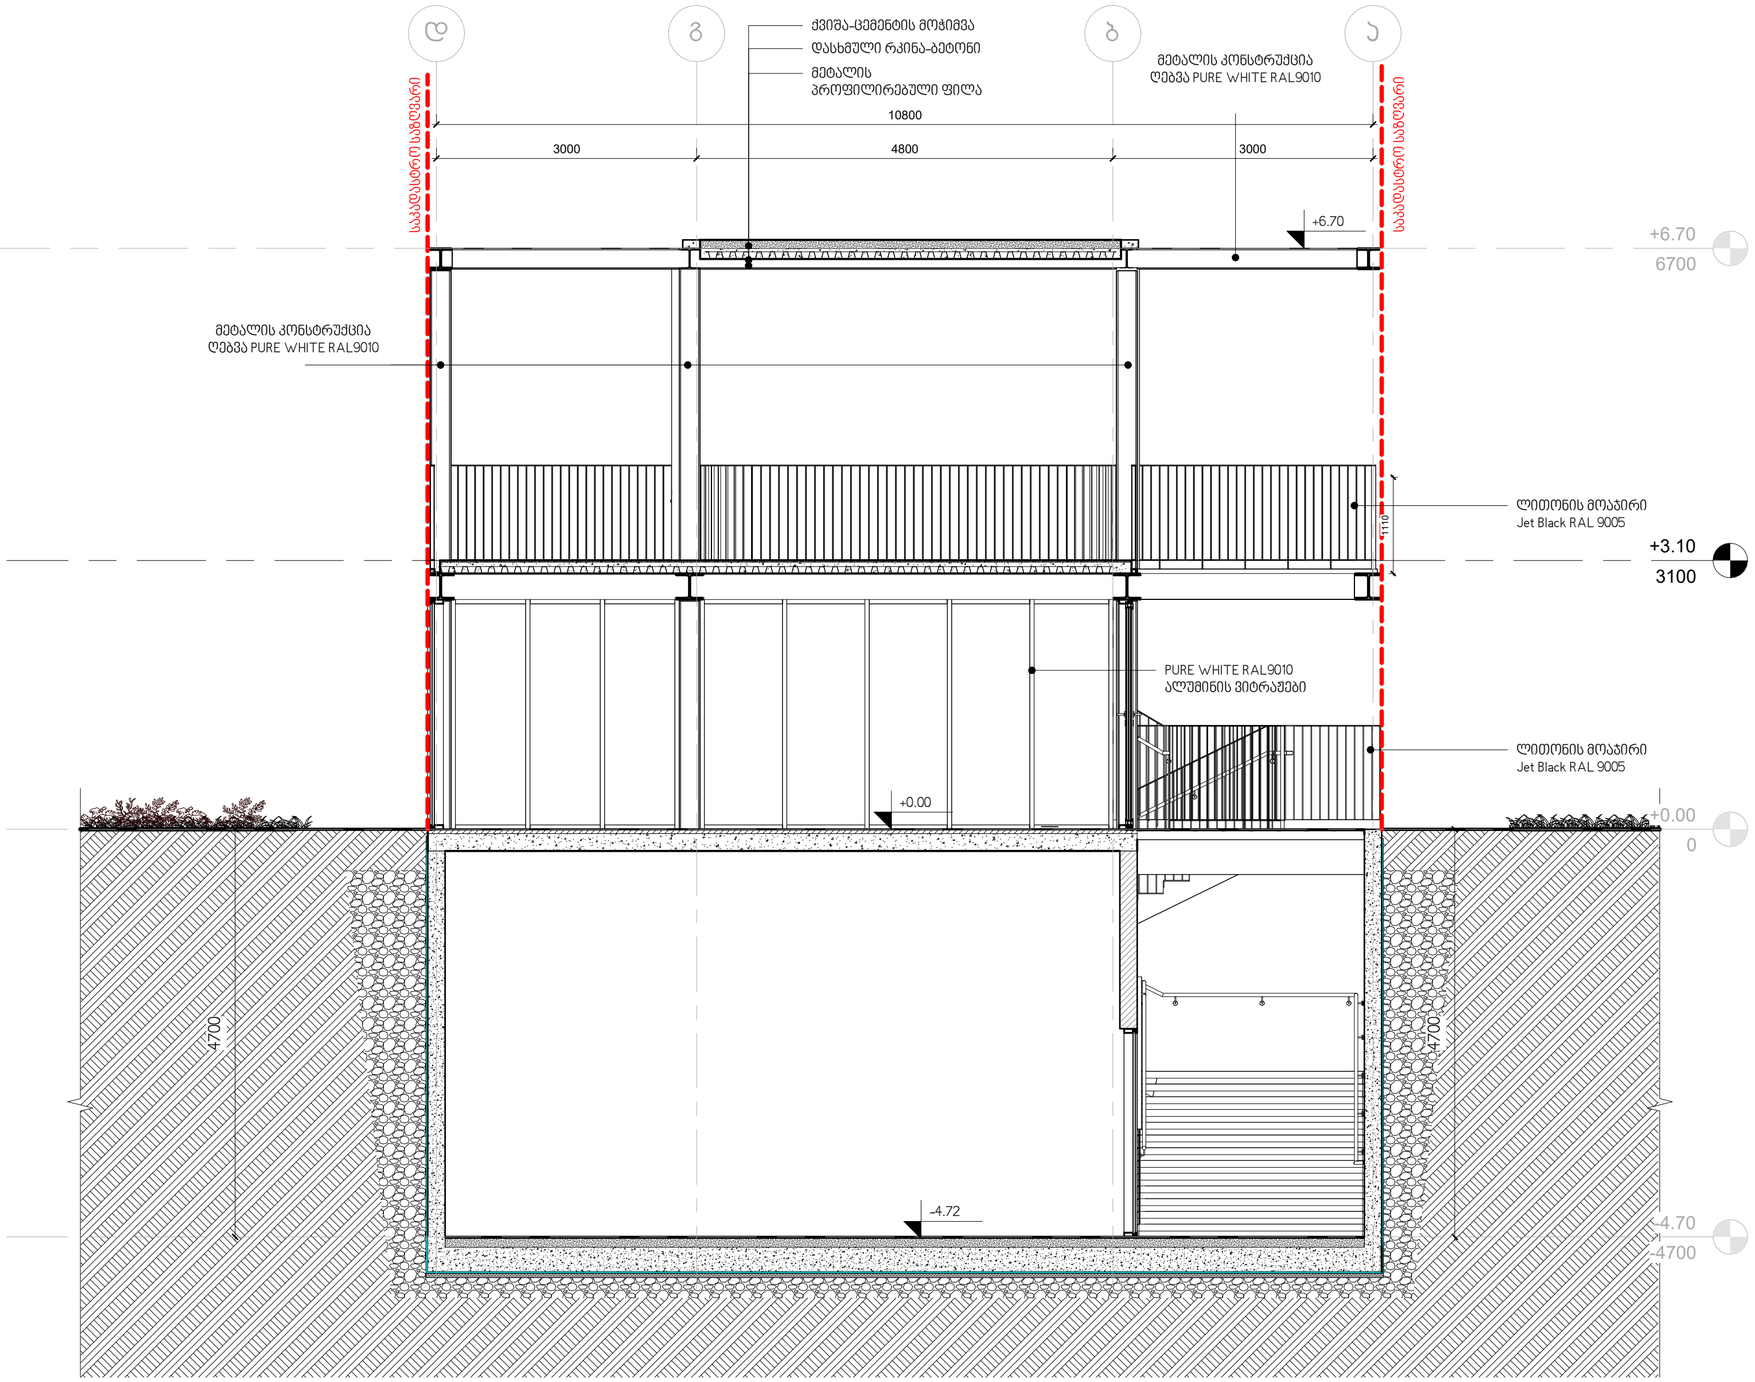

1 ჭრილი 2
1:50

პროექტის დასახელება

გალერეა, მზიურის მიმდებარედ

ექსპლიკაცია

შენიშვნები:

ზომები დაზუსტდეს ადგილზე;

ყველა შეუსაბამობა სამუშაოების დაწყებამდე აუცილებლად უნდა ეცნობოს არქიტექტორს;

ნახაზის დასახელება

ჭრილი 2

მასშტაბი	1:50

საავტორო ჯგუფი:

არქ. გ.ჭყონია

არქ. გ.სამხარაძე

არქ. ა.ზვიადაური

არქ. დ.დანელია

თარიღი	17.07.2020
გვ.რაოდ.	გვერდი
	AR.140

ფურცელი
A-2

4/15/2024 2:06:49 PM

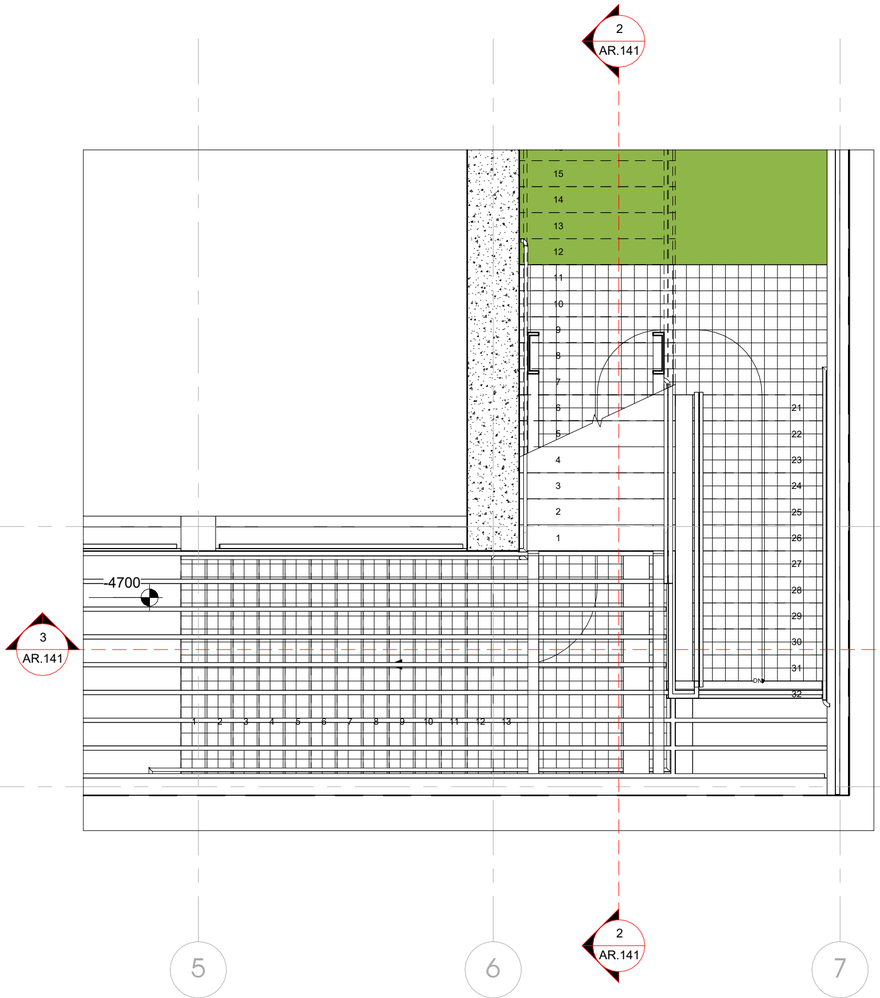

1 კიბე 1
1 : 50

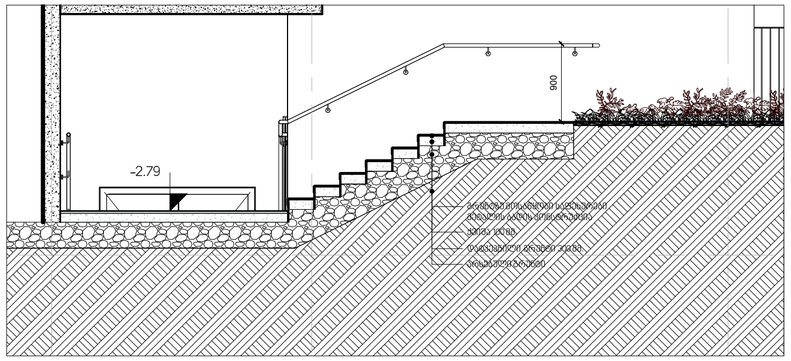

2 კიბე N1
1 : 50

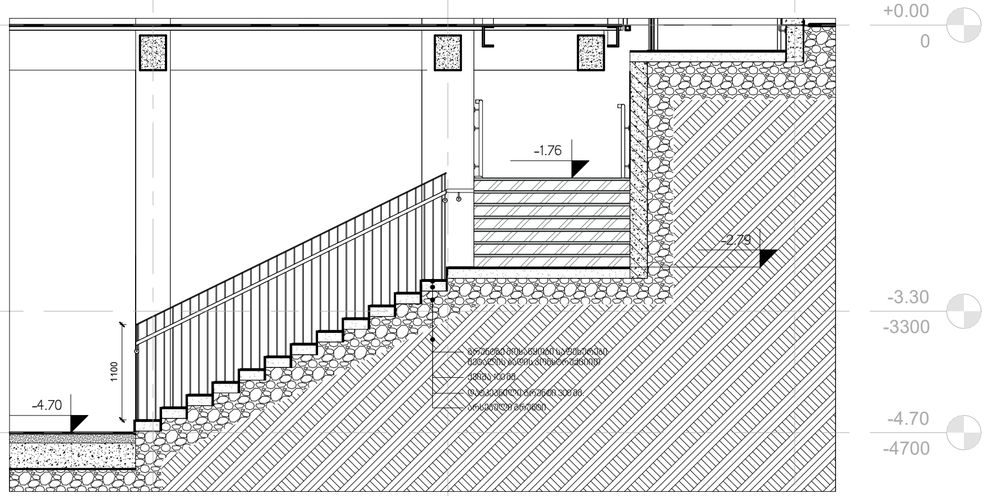

3 კიბე N1
1 : 50

პროექტის დასახელება

გალერეა, მზიურის მიმდებარედ

ექსპლიკაცია

შენიშვნები:

ზომები დაზუსტდეს ადგილზე;

ყველა შეუსაბამობა სამუშაოების დაწყებამდე აუცილებლად უნდა ეცნობოს არქიტექტორს;

ნახაზის დასახელება

კიბე N1

მასშტაბი	1 : 50

საავტორო ჯგუფი:

არქ. გ.ჯყონია

არქ. გ.სამხარაძე

არქ. ა.ზვიადაური

არქ. დ.დანელია

თარიღი	17.07.2020
გვ.რაოდ.	1
გვერდი	AR.141

ფურცელი

A-2

4/15/2024 2:06:51 PM

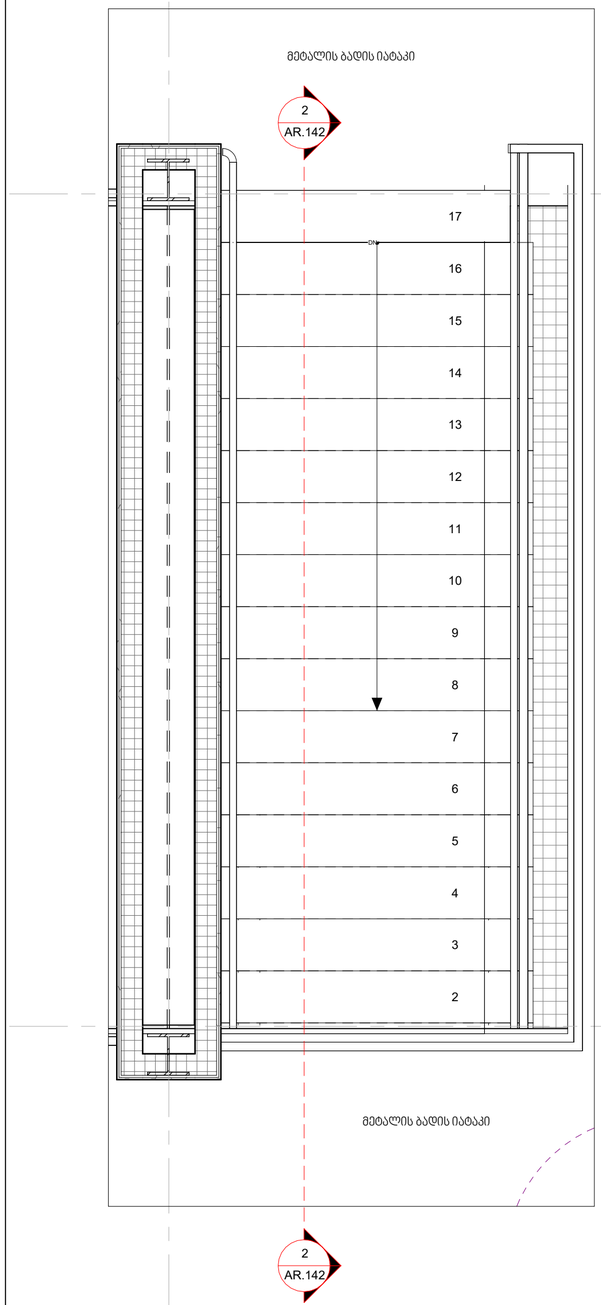

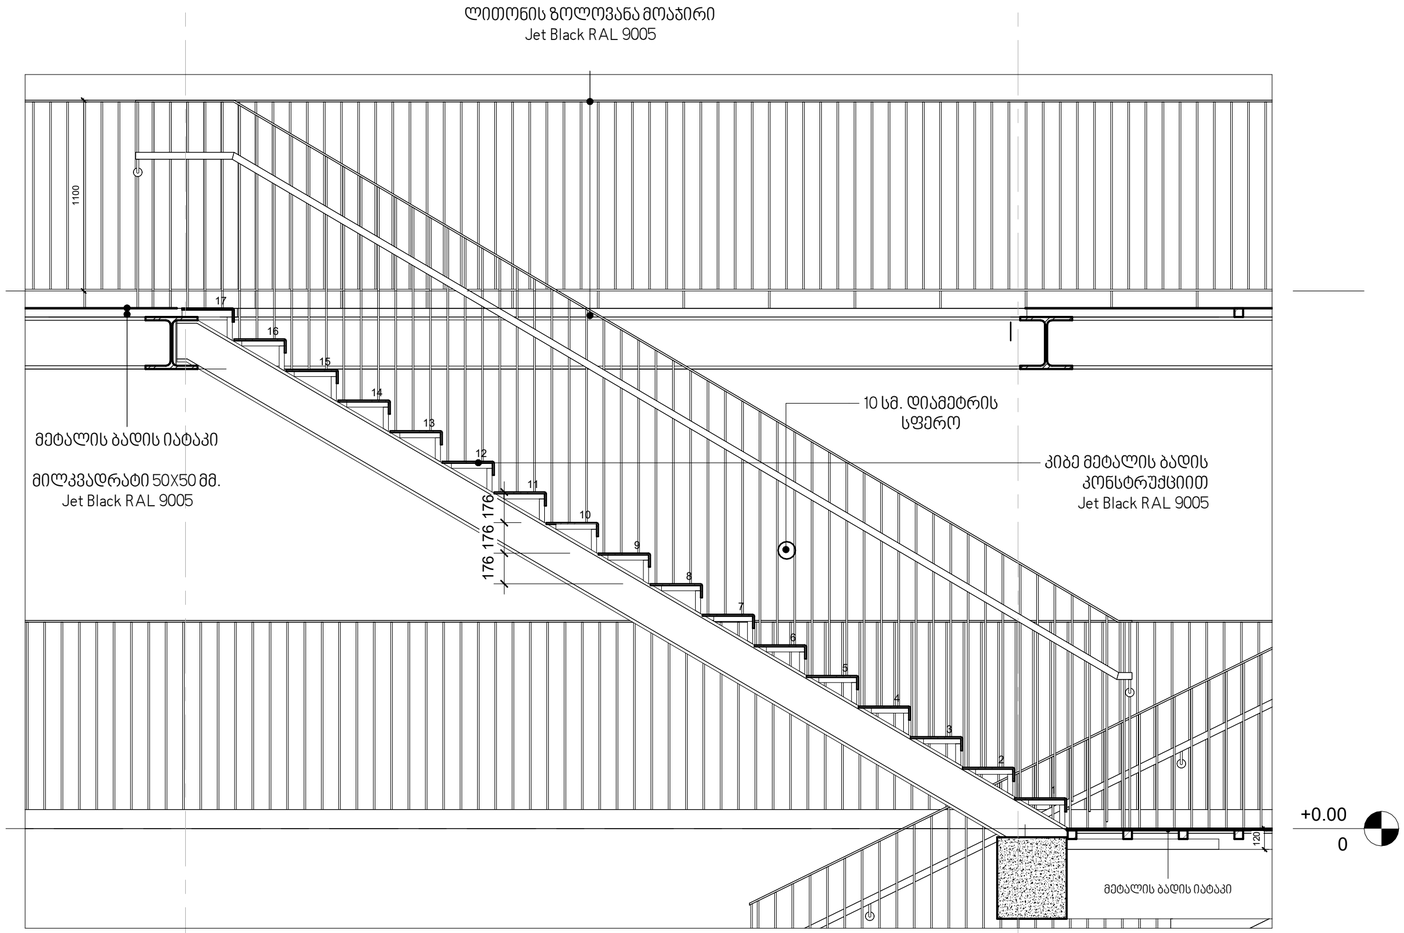

1 კიბე N2
1 : 25

პროექტის დასახელება	**გალერეა, მზიურის მიმდებარედ**
ექსპლიკაცია	
შენიშვნები:	ზომები დაზუსტდეს ადგილზე; ყველა შეუსაბამობა სამუშაოების დაწყებამდე აუცილებლად უნდა ეცნოს არქიტექტორს;
ნახაზის დასახელება	კიბე N2
მასშტაბი	1 : 25
საავტორო ჯგუფი:	
არქ. გ.ჭყონია	
არქ. გ.სამხარაძე	
არქ. ა.ზვიადაური	
არქ. დ.დანელია	
თარიღი	17.07.2020
ფურცელი	A-2
გვ.რაოდ.	
გვერდი	AR.142

4/15/2024 2:06:52 PM