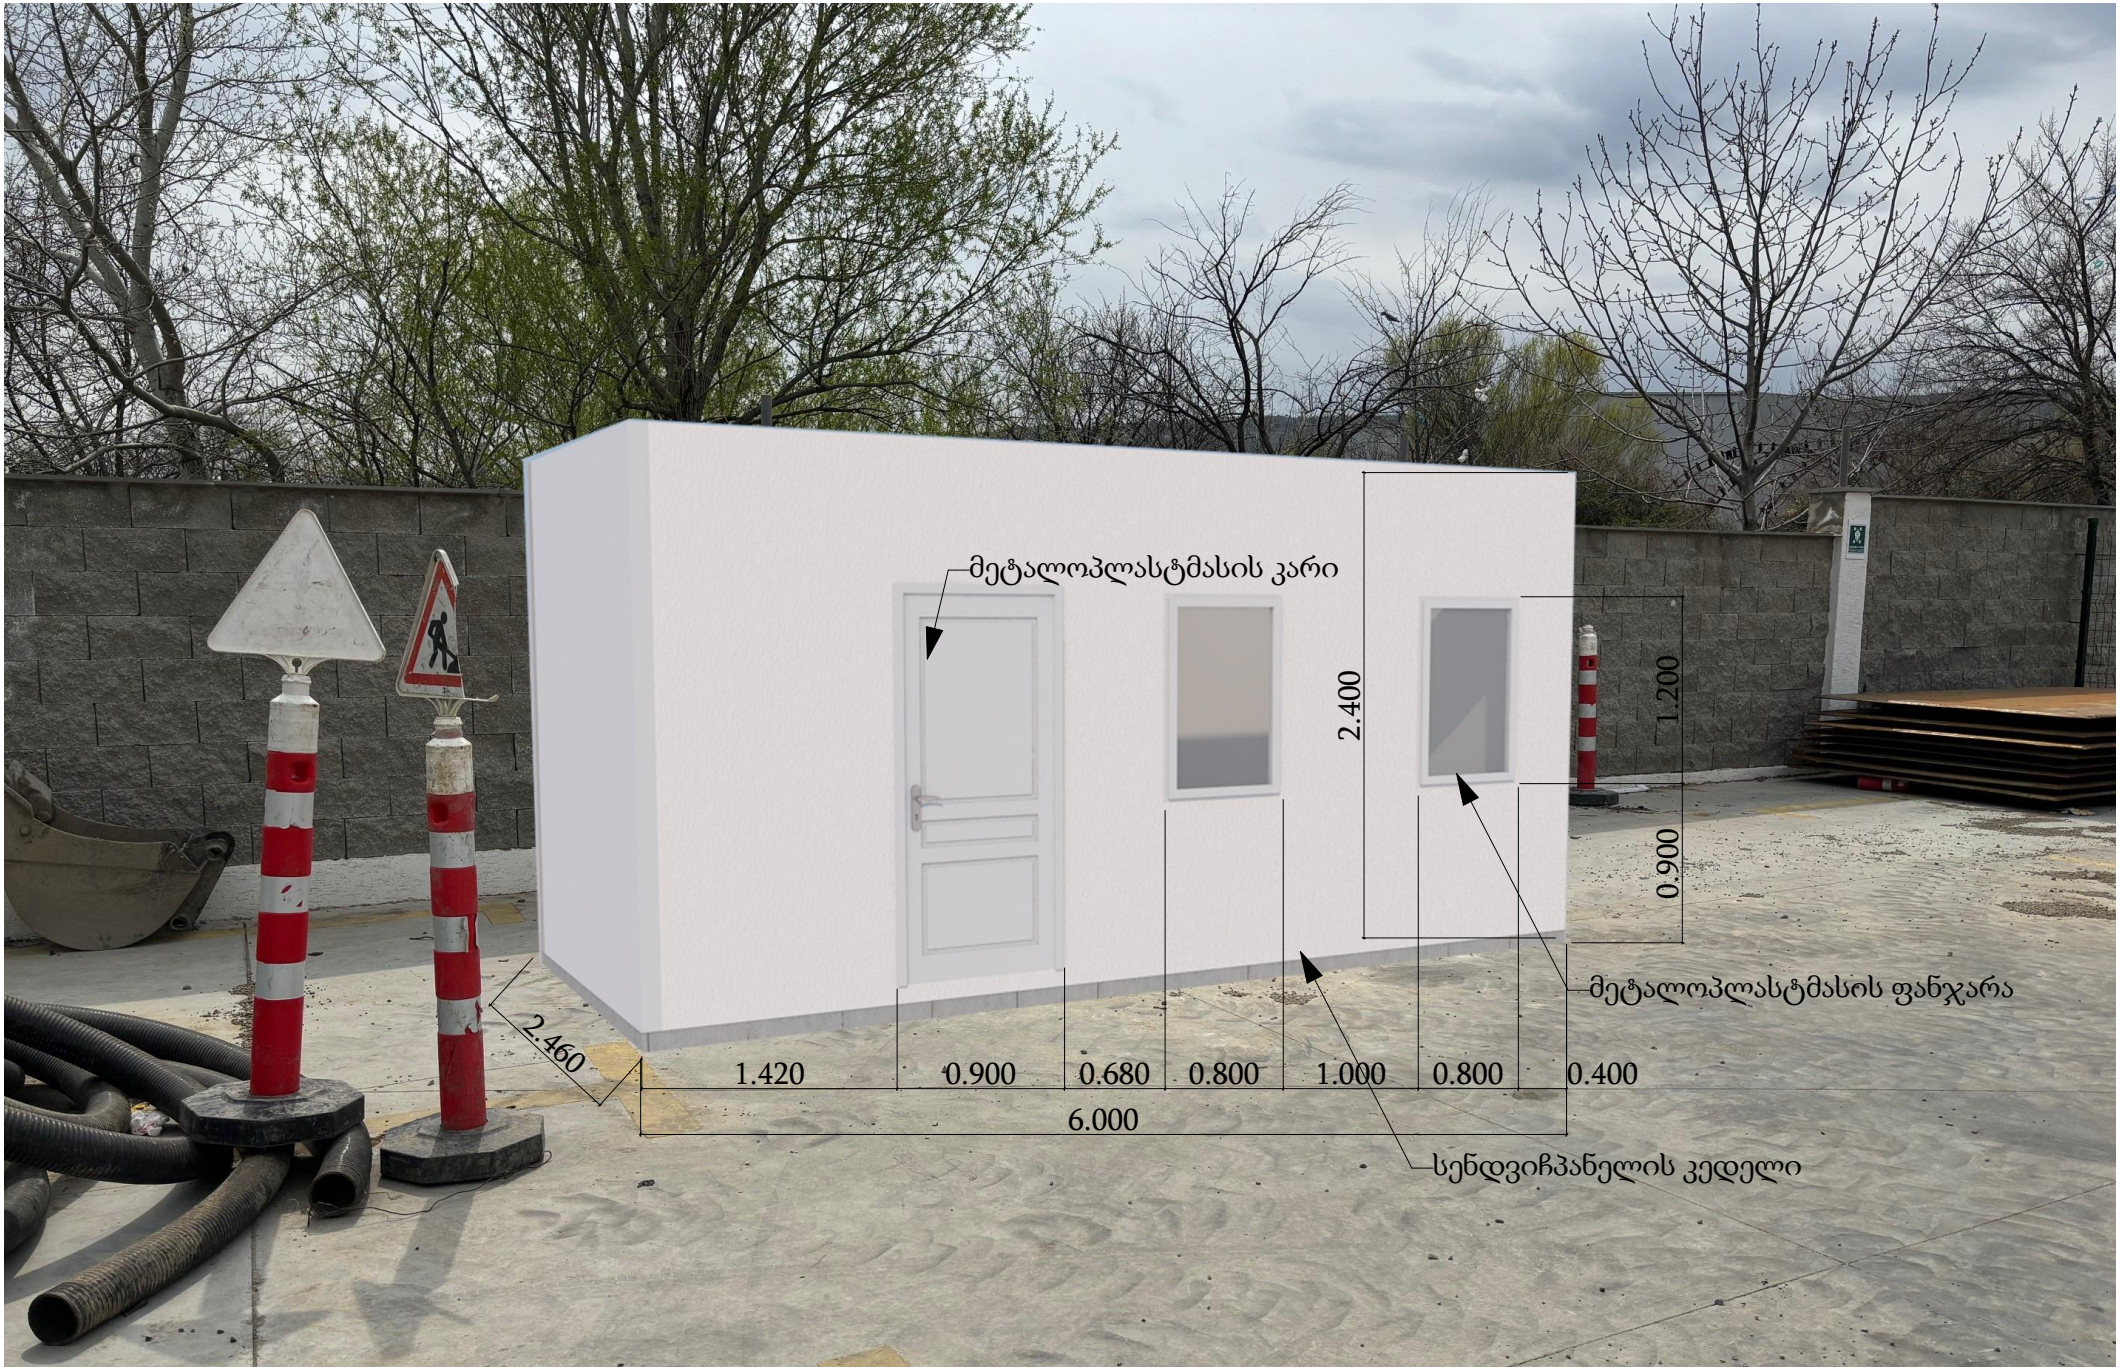
მეტალოპლასტმასის კარი
2.400
1.200
0.900
მეტალოპლასტმასის ფანჯარა
2.460
1.420
0.900
0.680
0.800
1.000
0.800
0.400
6.000
სენდვიჩპანელის კედელი