
საკადასტრო
საზღვარი


ჭრილი 2-2
მ 1:100

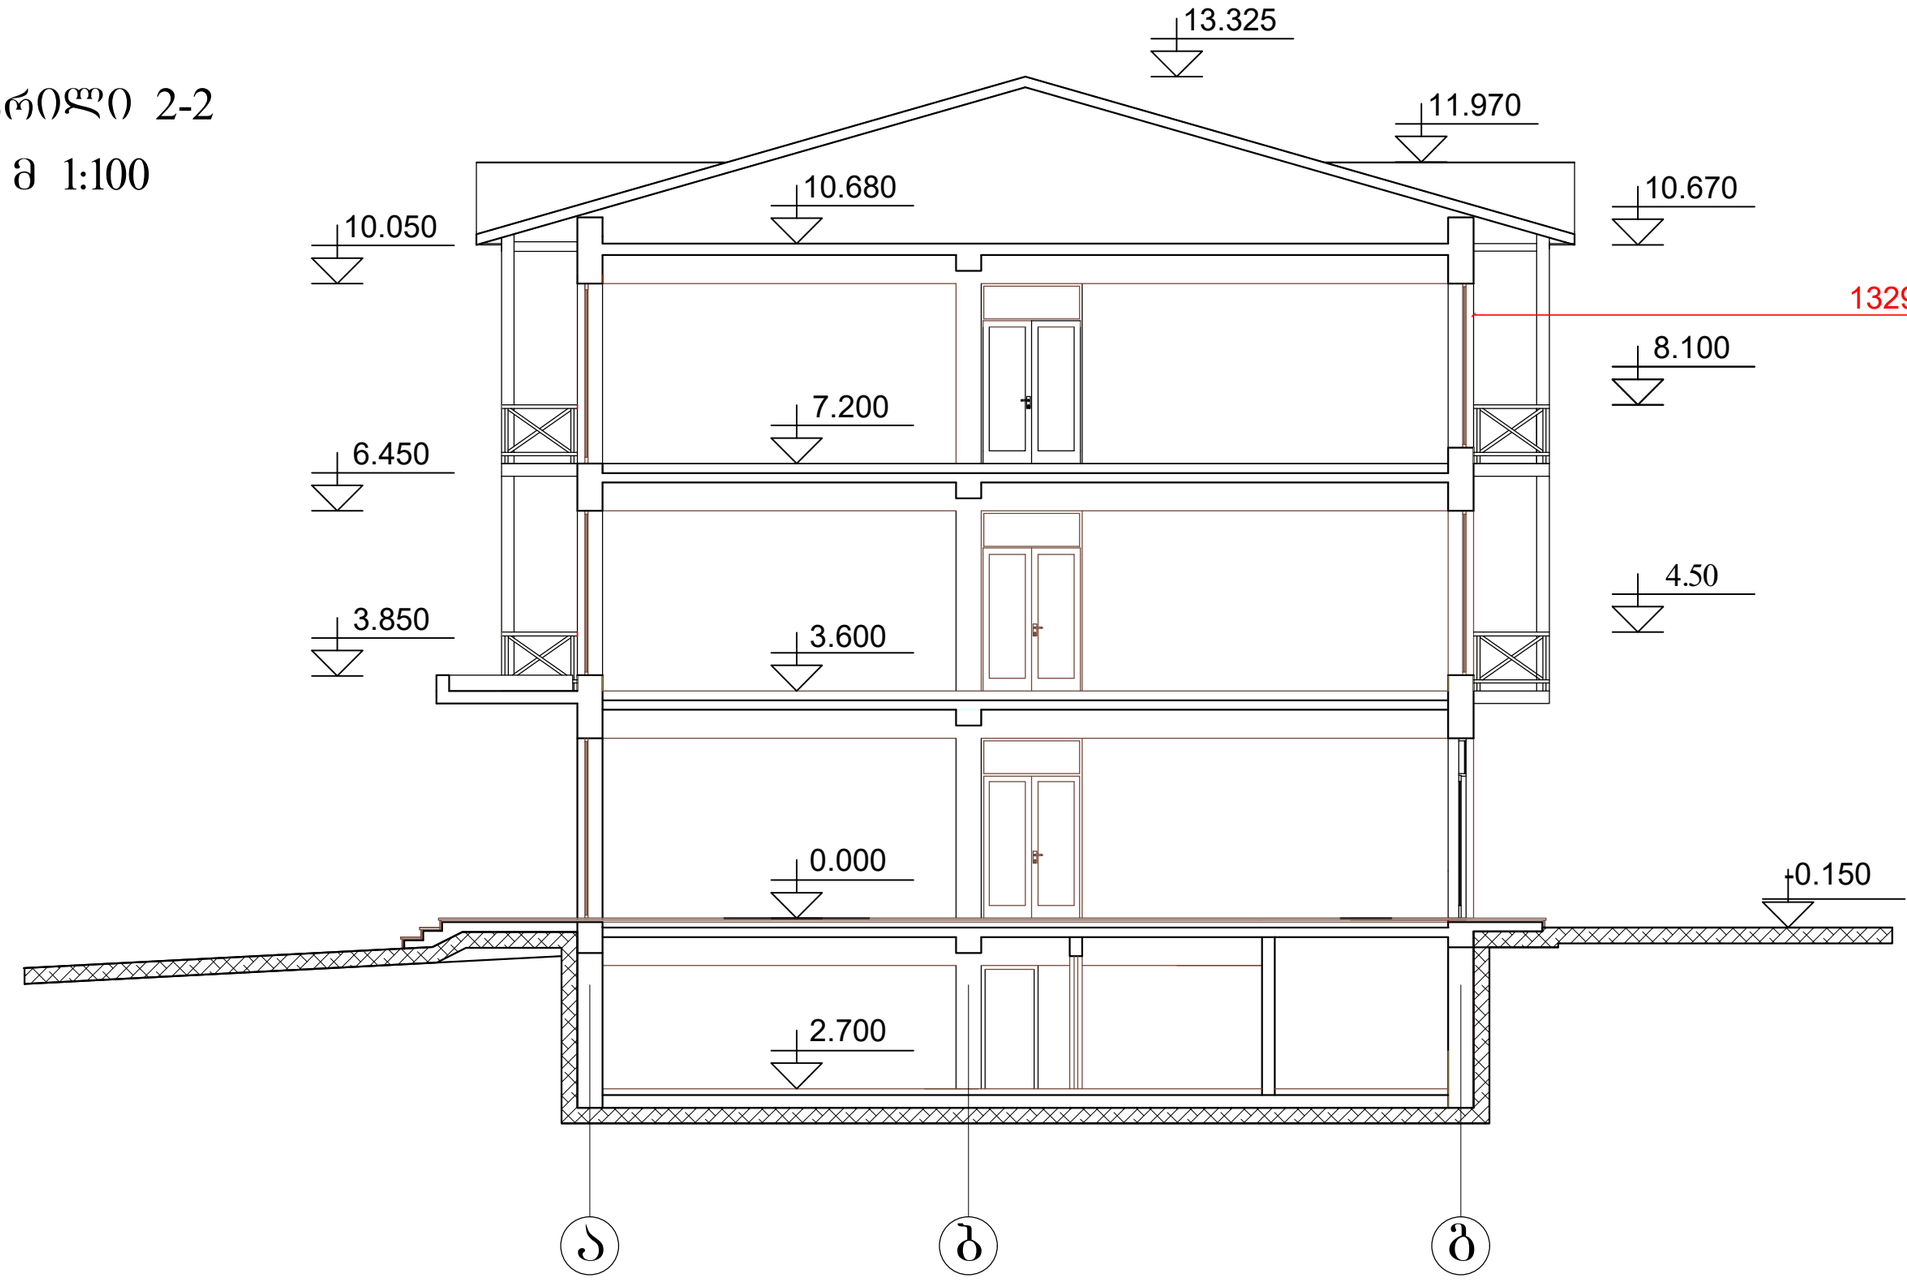

თანამდებობა	გვარი	ხელმოწერა	თარიღი	ლოკომოტივის სარაგბო კომპლექსი. (კორექტირებული) სასტუმრო 52 ადგილზე	სტადია	ფურც.	ფურცლები
					მ.პ.	ა-1	
არქიტექტორი	მ.ნათაძე						
შემსრულებელი	მ. ნათაძე			ჭრილი 1-1	მასშტაბი 1:100	ასოციაცია "ატუ"	
შემოწმება	ბაგრატიონი						


საკადასტრო
საზღვარი

ჭრილი 1-1
მ 1:100

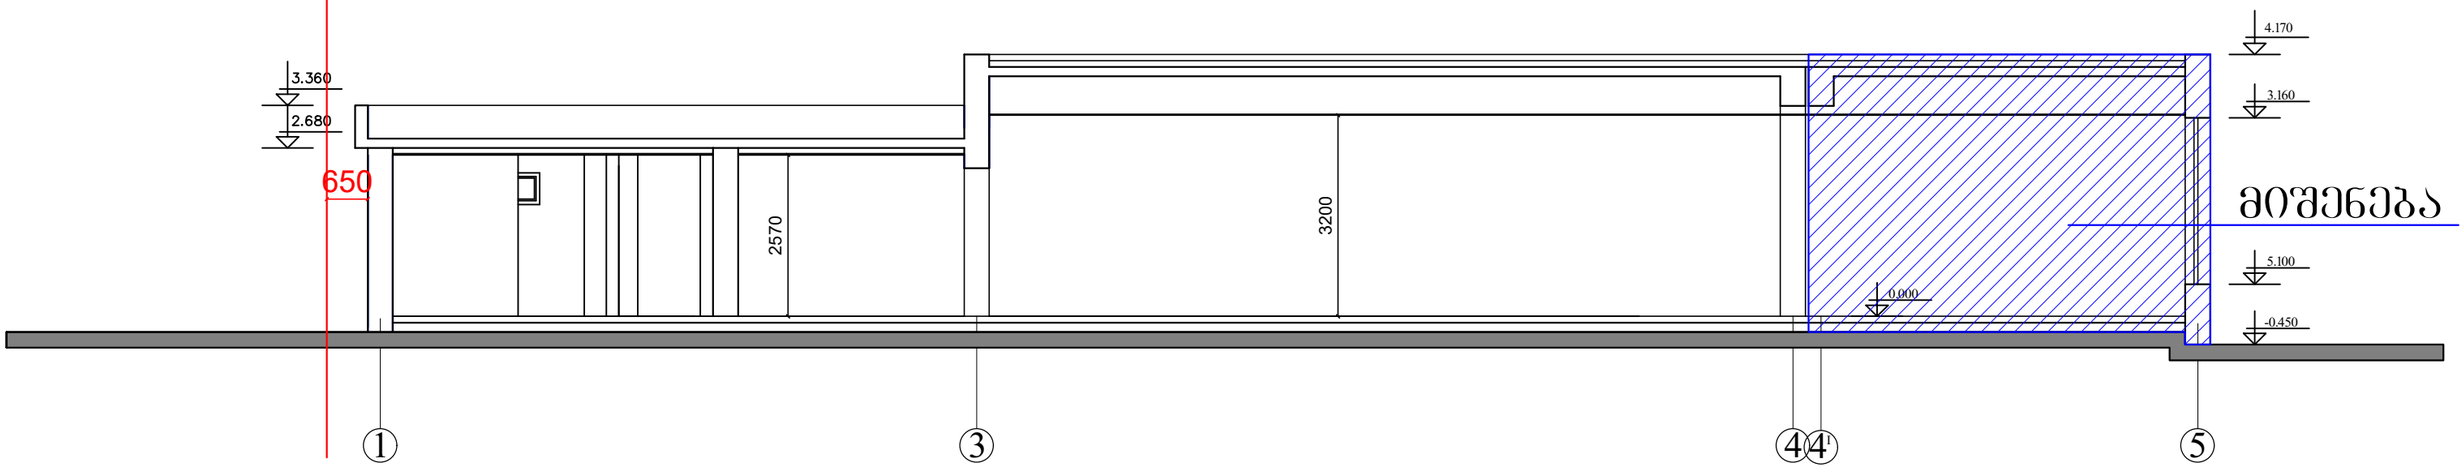


თანამდებობა	გვარი	ხელმოწერა	თარიღი	ლოკომოტივის სარაბგო კომპლექსი. (კორექტირებული) სასადილოს მიშენება		სტადია	ფურც.	ფურცლები
						მ.პ.	ა-2	
პრ.მთ.არქ.	მ.ნათაძე			ჭრილი 1-1	მასშტაბი 1:100	ასოციაცია "აბუ"		
შეასრულა	მ. ნათაძე							
შეამოწმა	ბ.ბერიშვილი							

ჭრილი 1-1
მ 1:150

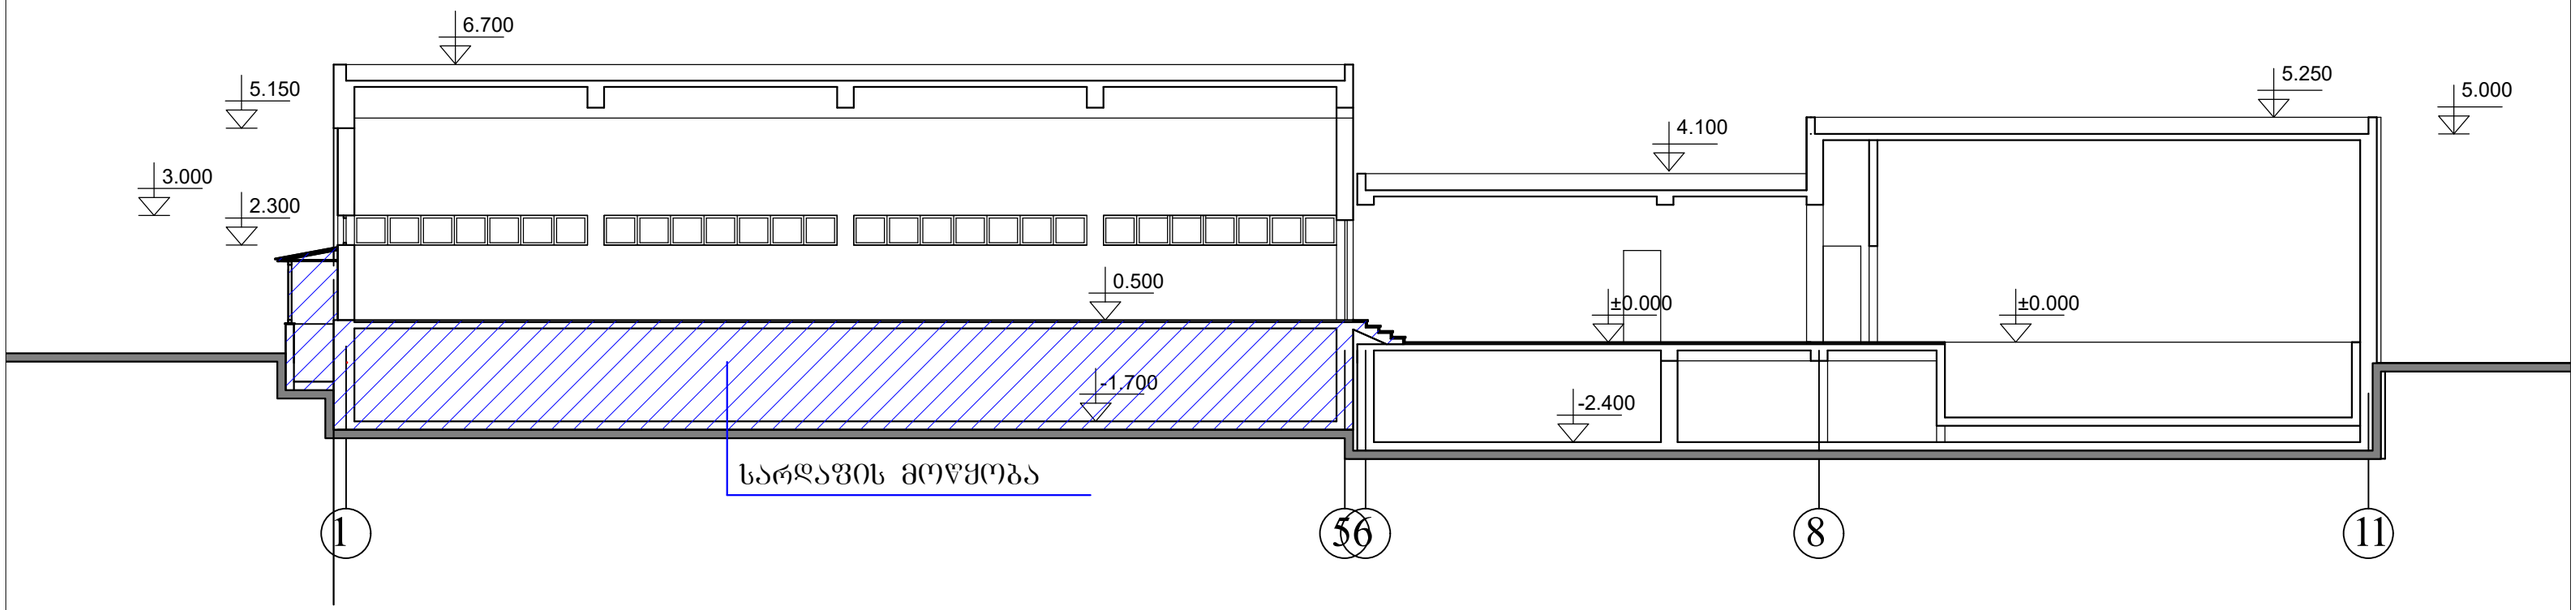


თანამდებობა	გვარი	ხელმოწერა	თარიღი	ლოკომოტივის სარაბაო კომპლექსი. (კორექტირებული) სავარჯიშო დარბაზი,საშნა, გასახდელები, საცურაო აუზი და საძვაბე		სტადია	ფურც.	ფურცლები
						მ.პ.	ა-3	
პრ.მთ.არქ.	მ.ნათაძე							
შესრულა	მ. ნათაძე			ჭრილი 1-1	მასშტაბი	ასოციაცია "ატუ"		
შეამოწმა	ბ.ბერიშვილი				1:150			

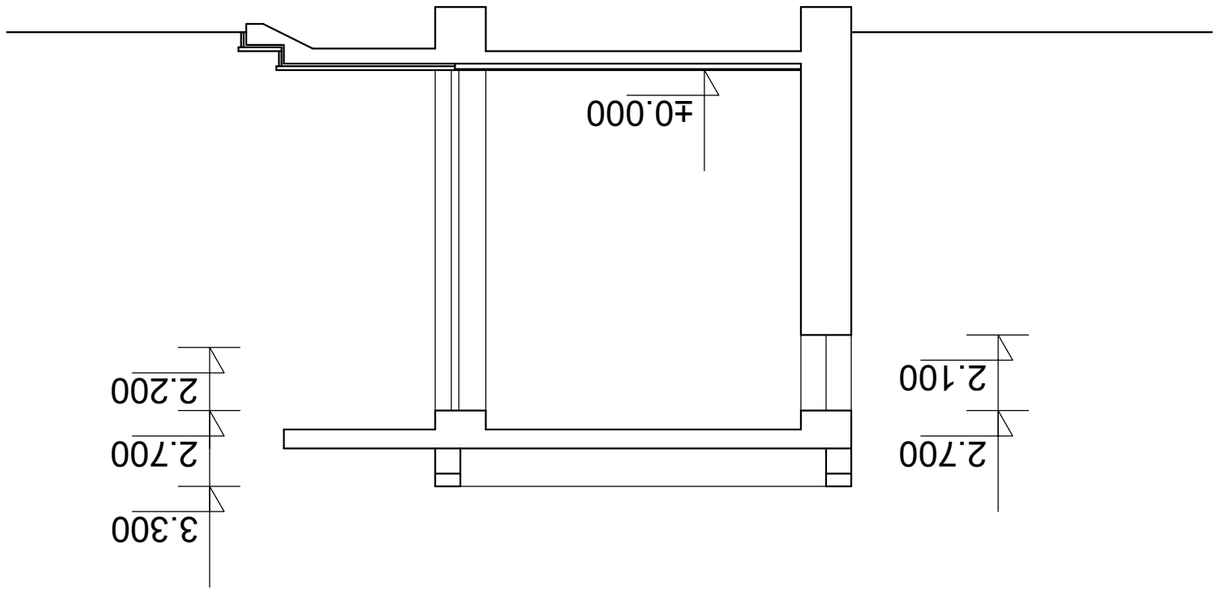

зафорт 1-1 ə 1:50

ჭრილი 1-1
მ 1:50

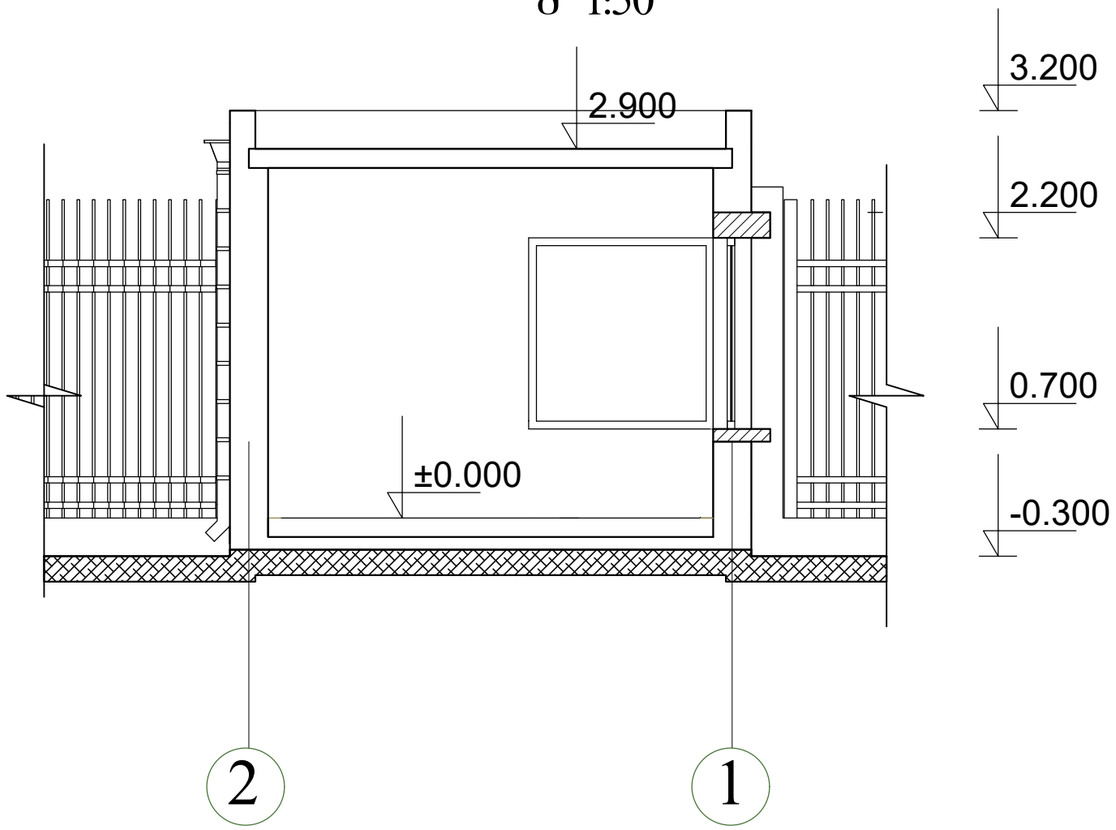

თანამდებობა	გვარი	ხელმოწერა	თარიღი	ლოკომოტივის სარაბგო კომპლექსი. (კორექტირებული) დაცვის ჯიხური		სტადია	ფურც.	ფურცლები
						მ.პ.	ა-5	
პრმთ.არქ.	მ.ნათაძე							
შესრულა	მ. ნათაძე			ჭრილი 1-1	მასშტაბი 1:50	ასოციაცია "ატუ"		
შეამოწმა	ბ.პეროშვილი							