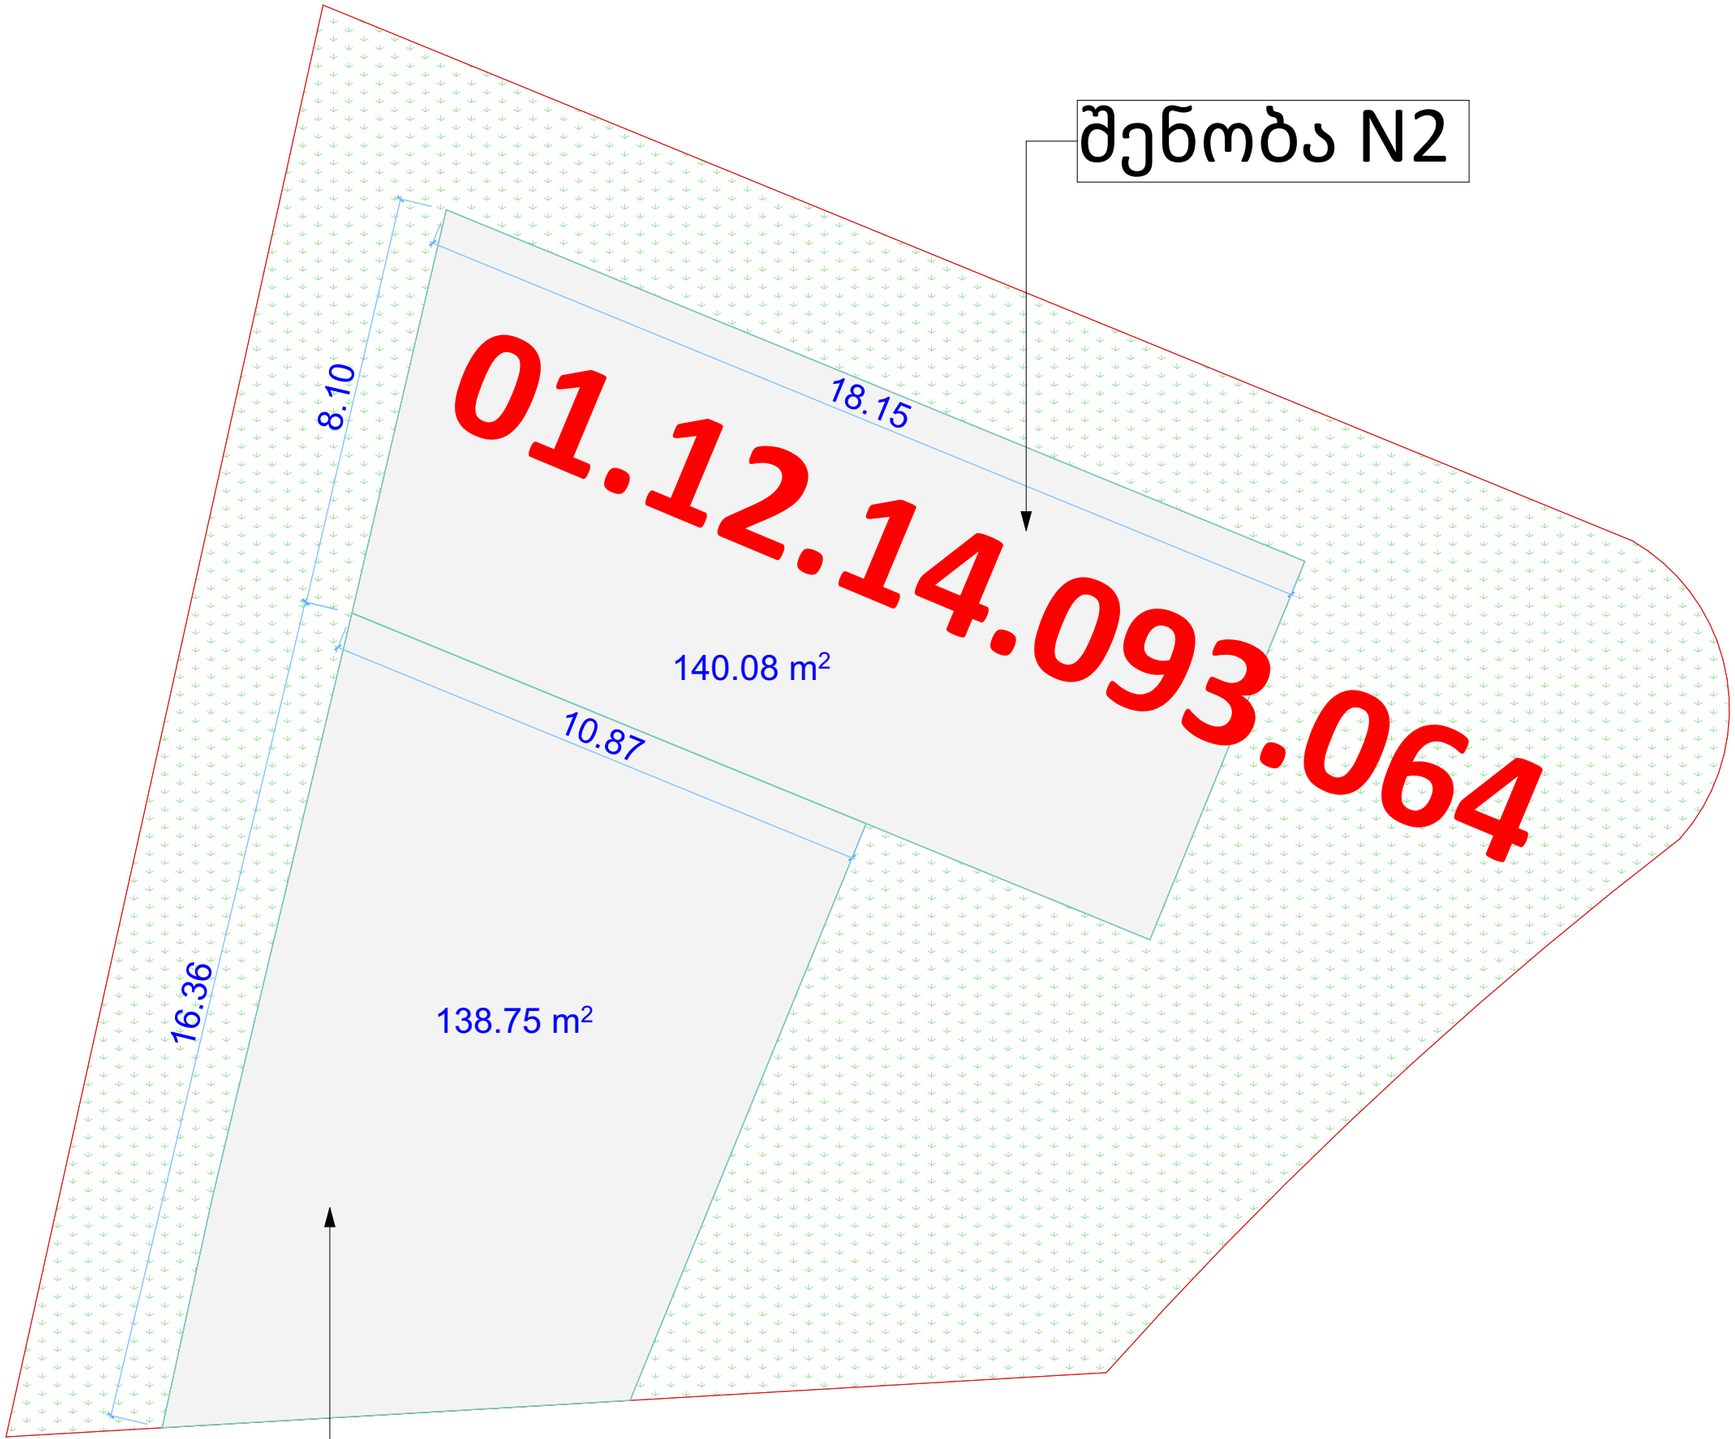

ნახაზის დასახელება:

განთავსების სქემა

ექსპლიკაცია:

პირობითი ნიშნები:

ნაკვეთის საზღვარი

შენიშვნები

მისამართი

ქალაქი თბილისი,
ინტერნატის ქუჩა N 20

ს/კ 01.12.14.093.064

პროექტის სახელწოდება

განთავსების სქემა

სტადია	პროექტი	ინქ
თანამდებობა	გვარი	ხელმოწერა
დირექტორი	ლ. ბოხუა	
არქიტექტორი	ლ.ცაგარეიშვილი	

CORE®
საპროექტო და საინჟინრო ბიუროები
თბილისი, აგლაძის 1
+995 596 84 00 01
core.org.ge@gmail.com
www.core.org.ge
facebook.com/core.fb
შ.პ.ს "ჯორ" ს/კ 406304422

A-3	მასშტაბი	ფურცელი	თარიღი
	1:400	#LayID	2024