# ქალაქი თილისი, თვალჭრელიძის I შესახვევი, №6-ის მიმდებარედ(ს/კ: 01.19.18.006.171) შენობის არსებული ანაზომი

შენობა №01/1

# შ.პ.ს. ,,მაშული - 2"

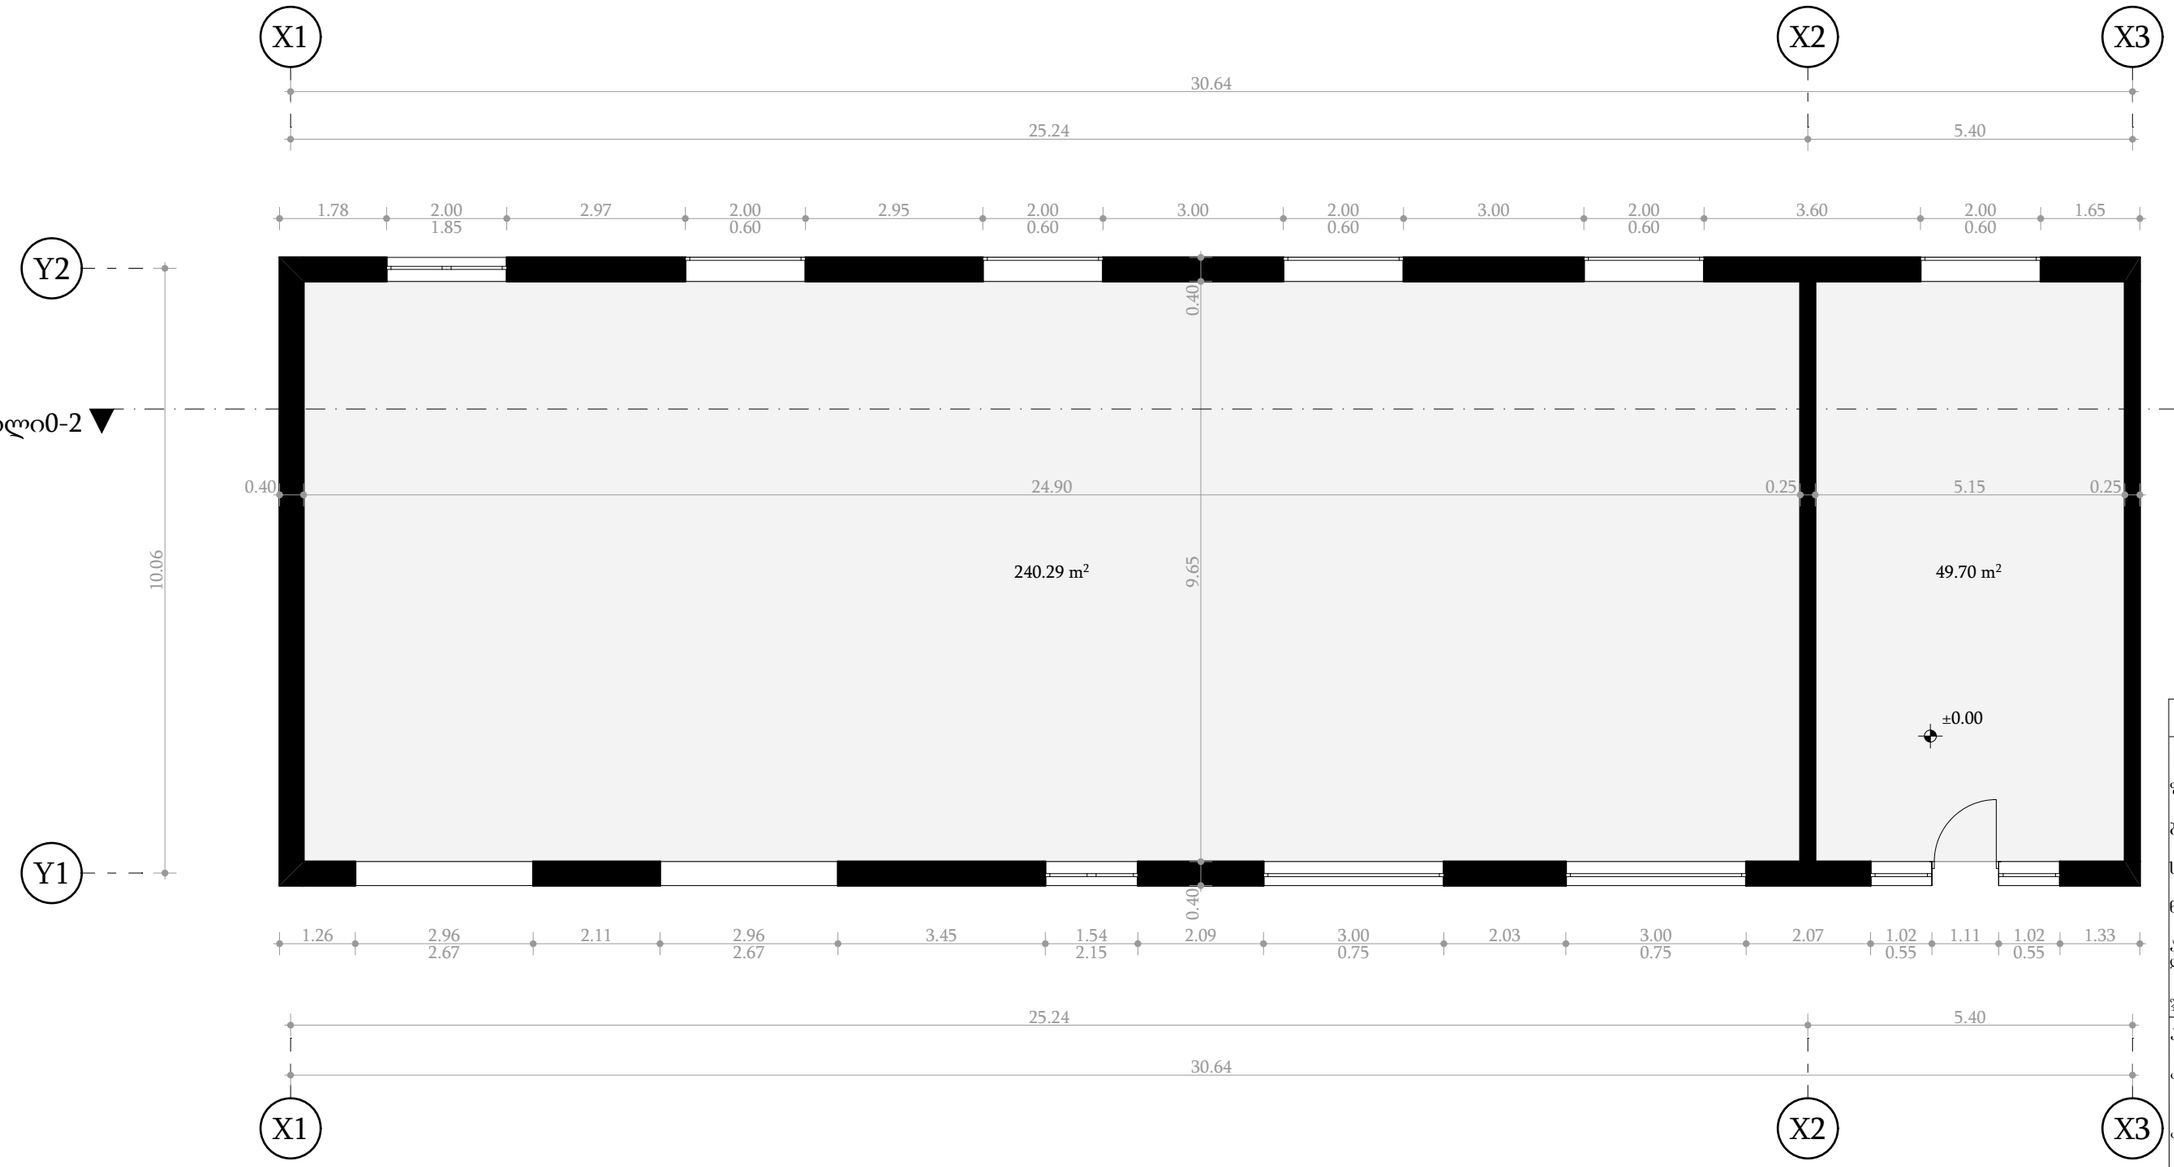


| შენობა №01/1 | |
|---|---|
| ფართობი | 289.99 მ² |
| ბუნკერი | |
| სახანძრო სავარჯიშო | |
| ანტრესოლი დამხმარე | |
| ჯამური ფართობი | 289.99 მ² |
| პირობითი ნიშნები | |
| კედელი | |
| კარი 1 ფრთიანი | |
| კარი 2 ფრთიანი | |
| ფანჯარა | |
| ბუხარი | |
| აივანი | |

## შენობის შიდა აზომვითი ნახაზი

თარიღი 03/05/2024

| | | | |
|---|---|---|---|
| მისამართი | ქალაქი თილისი, თვალჭრელიძის I შესახვევი, №6-ის მიმდებარედ(ს/კ: 01.19.18.006.171) | დირექტორი | ვ.არჩვაძე |
| | | შეასრულა | თ.არჩვაძე |
| | | კომპ. უზრუნვ. | თ.არჩვაძე |
| | | დამკვეთი | შპს "პრემიუმ გრუპი" |
| | | მასშტაბი 1:100 | |

# შ.პ.ს. ,,მაშული - 2"

საფადი ღერძებში X1-X3

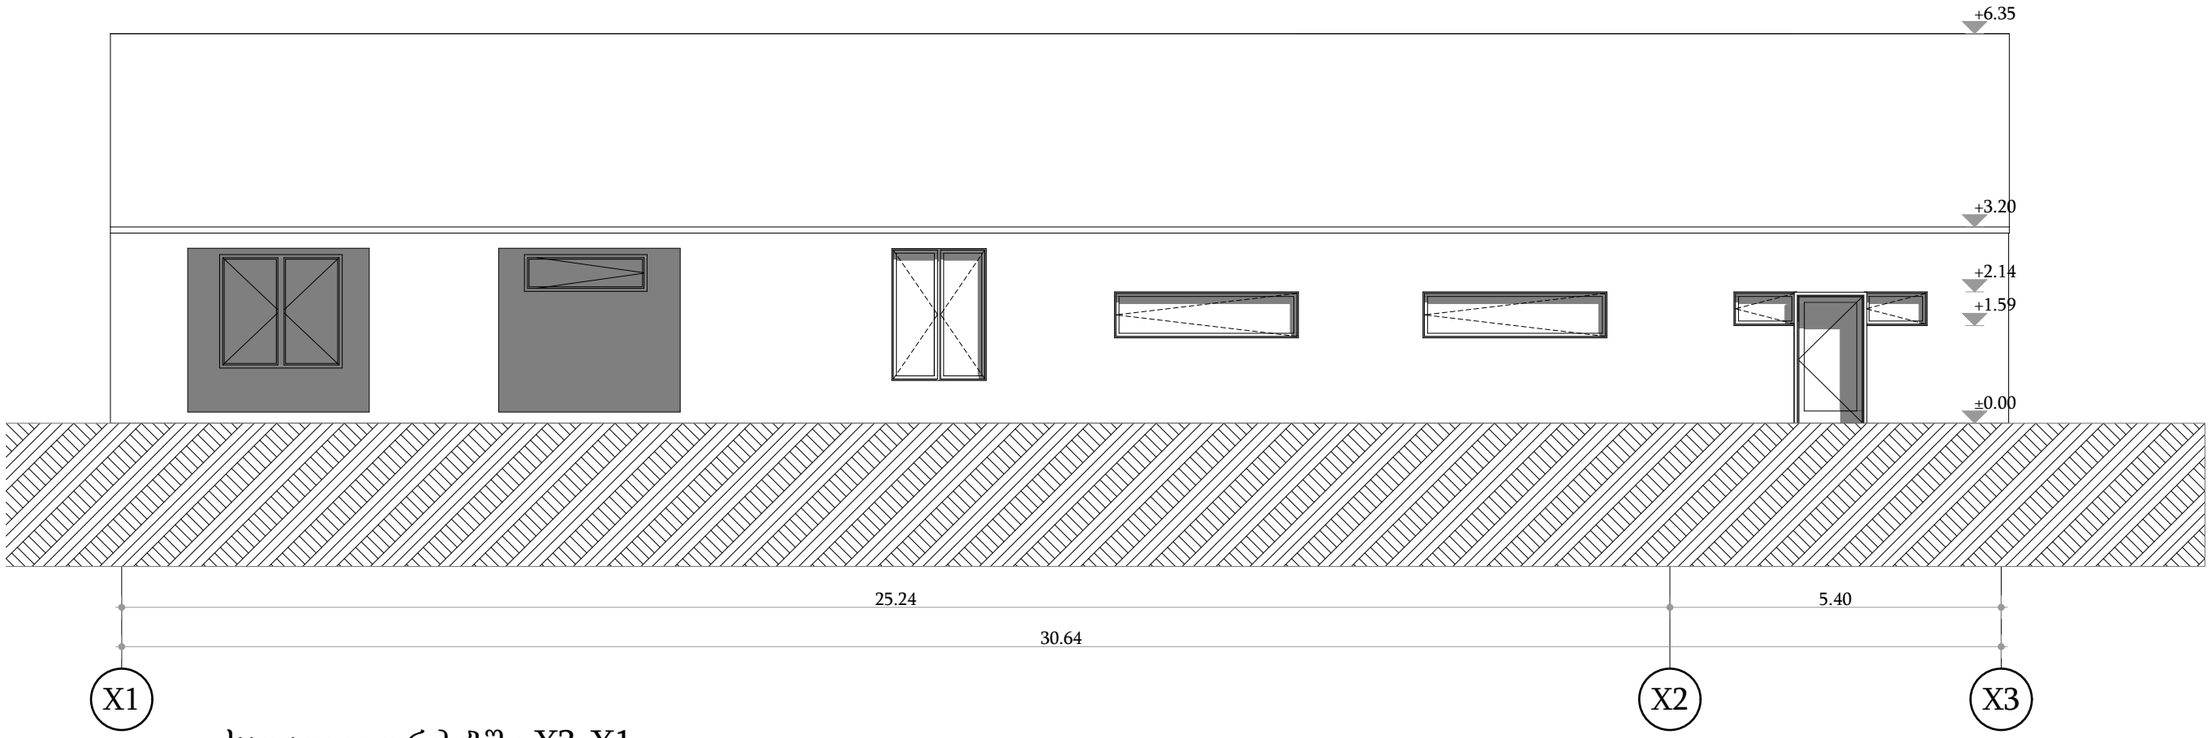


საფადი ღერძებში X3-X1

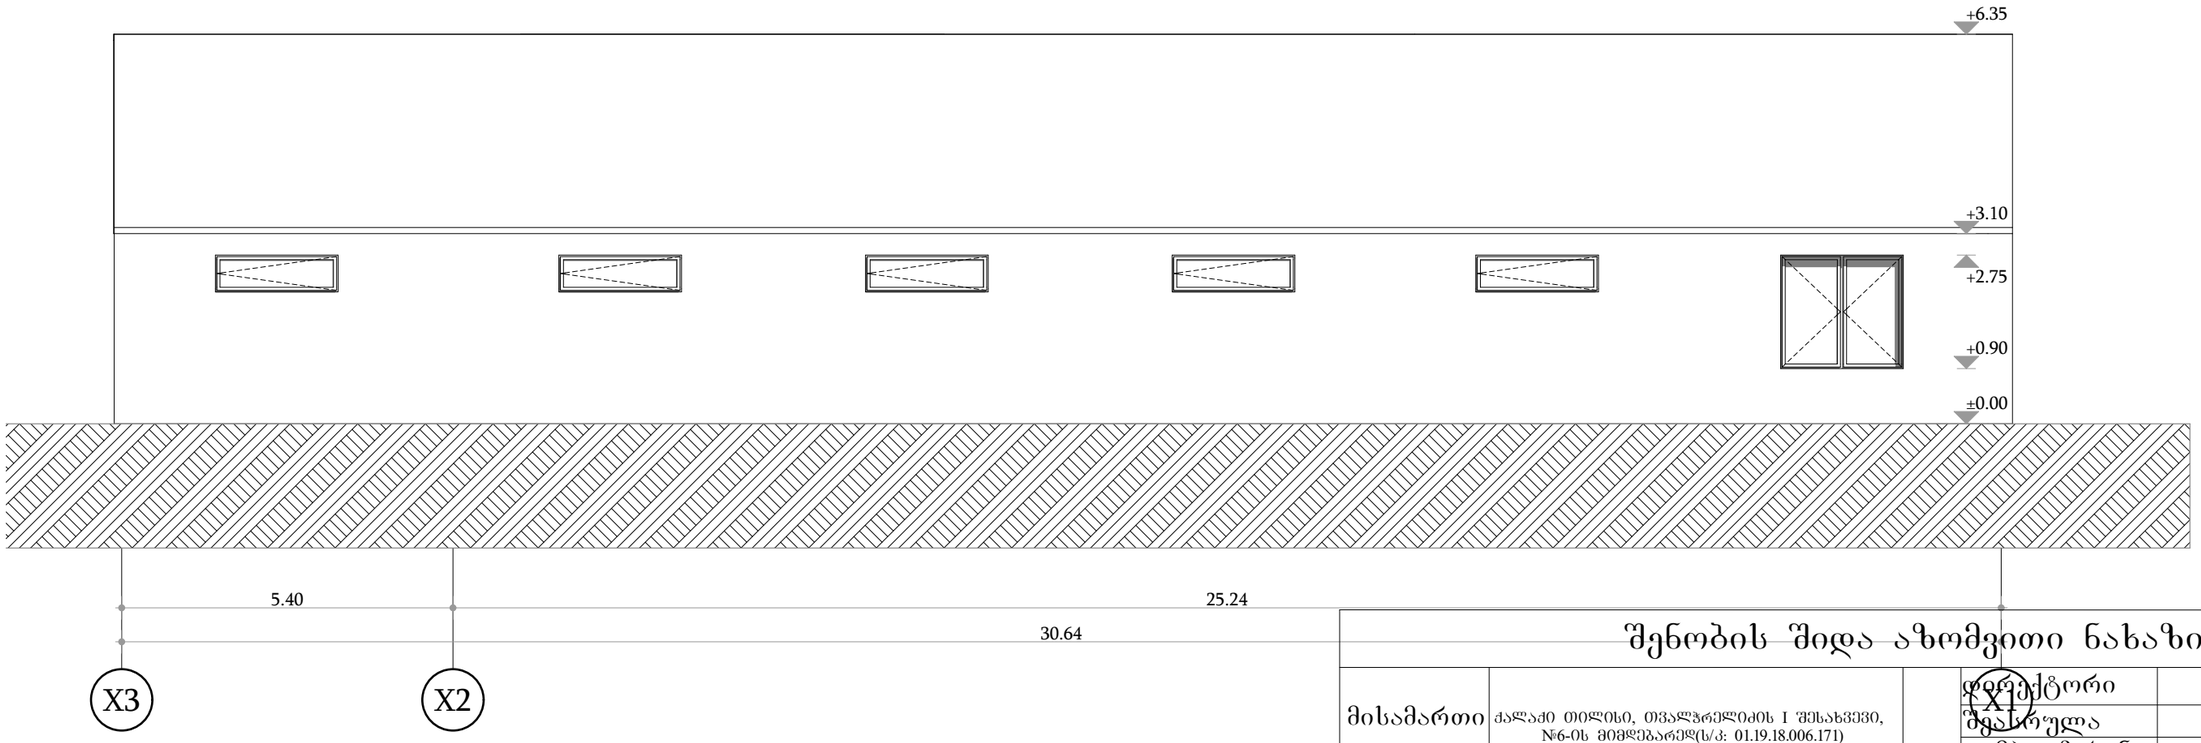


შენობა №01/1

| | |
|---|---|
| შართოები | |
| ბუნკერი | |
| სახაფხულო | |
| ნახევარსარდაფი | |
| ანტრისოლი დამხმარე | |
| ჯამური შართოები | |
| პირობითი ნიშნები | |
| კედელი | |
| კარი 1 შრთიანი | |
| კარი 2 შრთიანი | |
| შანჯარა | |
| ბუხარი | |
| აივანი | |

შენობის შიდა ახომვითი ნახაზი

თარიღი 03/05/2024

| | | | |
|---|---|---|---|
| მისამართი | ქალაქი თილისი, თვალჭრელიძის I შესახვევი, №6-ის მიმდებარედ(ს/კ: 01.19.18.006.171) | დირექტორი | ვ.არჩვაძე |
| | | შემსრულა | თ.არჩვაძე |
| | | კომპ. უზრუნვ. | თ.არჩვაძე |
| | | დამკვეთი | შპს "პრემიუმ გრუპი" |
| | | მასშტაბი 1:100 | |

# შ.პ.ს. ,,მაშული - 2"

საფადი ღერძებში Y1-Y2

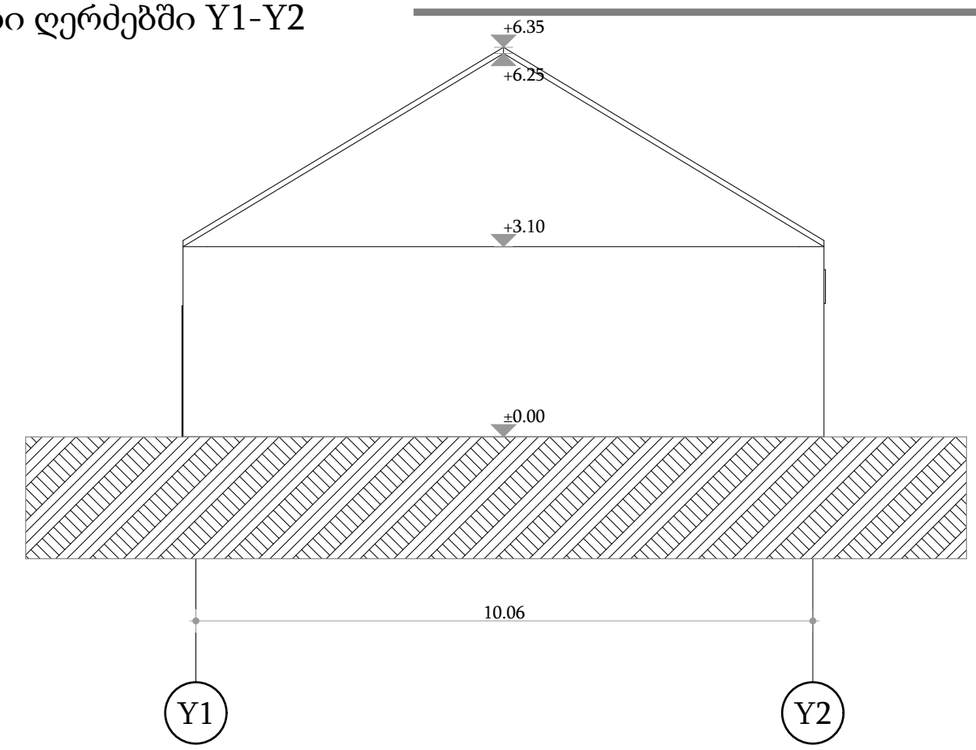


საფადი ღერძებში Y2-Y1

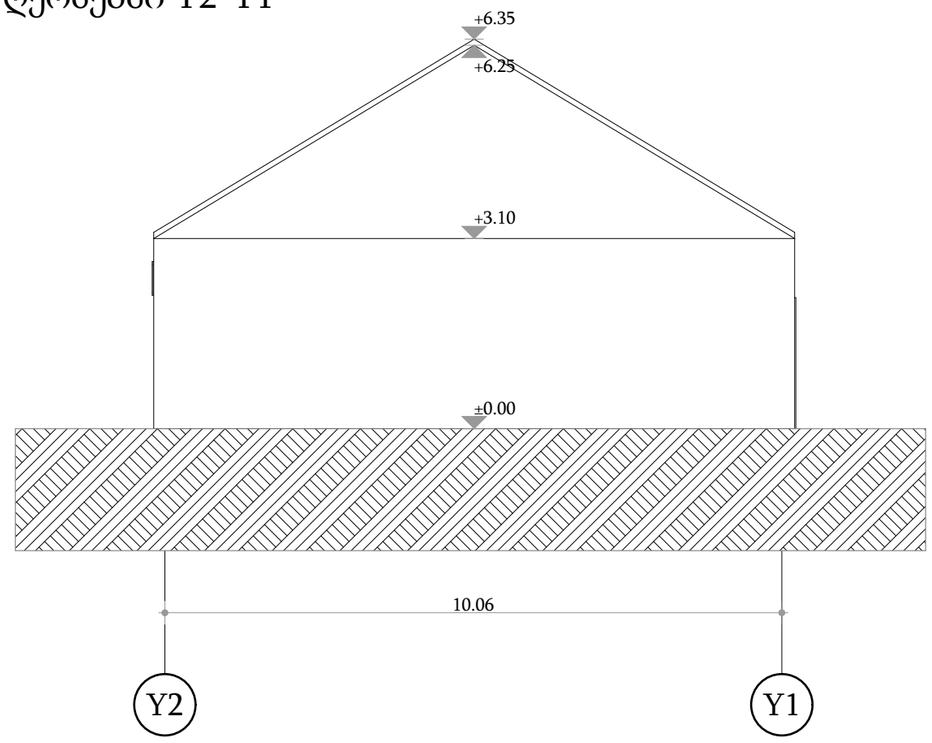


შენობა №01/1

| | |
|---|---|
| შართოები | |
| ბუნკერი | |
| სახანძრო | |
| ნახევარსარდაფი | |
| ანტრისოლი დამხმარე | |
| ჯამური შართოები | |
| პირობითი ნიშნები | |
| კედელი | |
| კარი 1 ფრთიანი | |
| კარი 2 ფრთიანი | |
| შანჯარა | |
| ბუხარი | |
| აივანი | |

## შენობის შიდა აზომვითი ნახაზი

თარიღი 03/05/2024

| | | | | |
|---|---|---|---|---|
| მისამართი | ქალაქი თბილისი, თვალჭრელიძის I შესახვევი, №6-ის მიმდებარედ(ს/კ: 01.19.18.006.171) | | დირექტორი | ვ.არჩვაძე |
| | | | შეასრულა | თ.არჩვაძე |
| | | | კომპ. უზრუნვ. | თ.არჩვაძე |
| | | | დამკვეთი | შპს "პრემიუმ გრუპი" |
| | | | მასშტაბი 1:100 | |

# შ.პ.ს. ,,მაშული - 2"

## ჭრილი ს-01

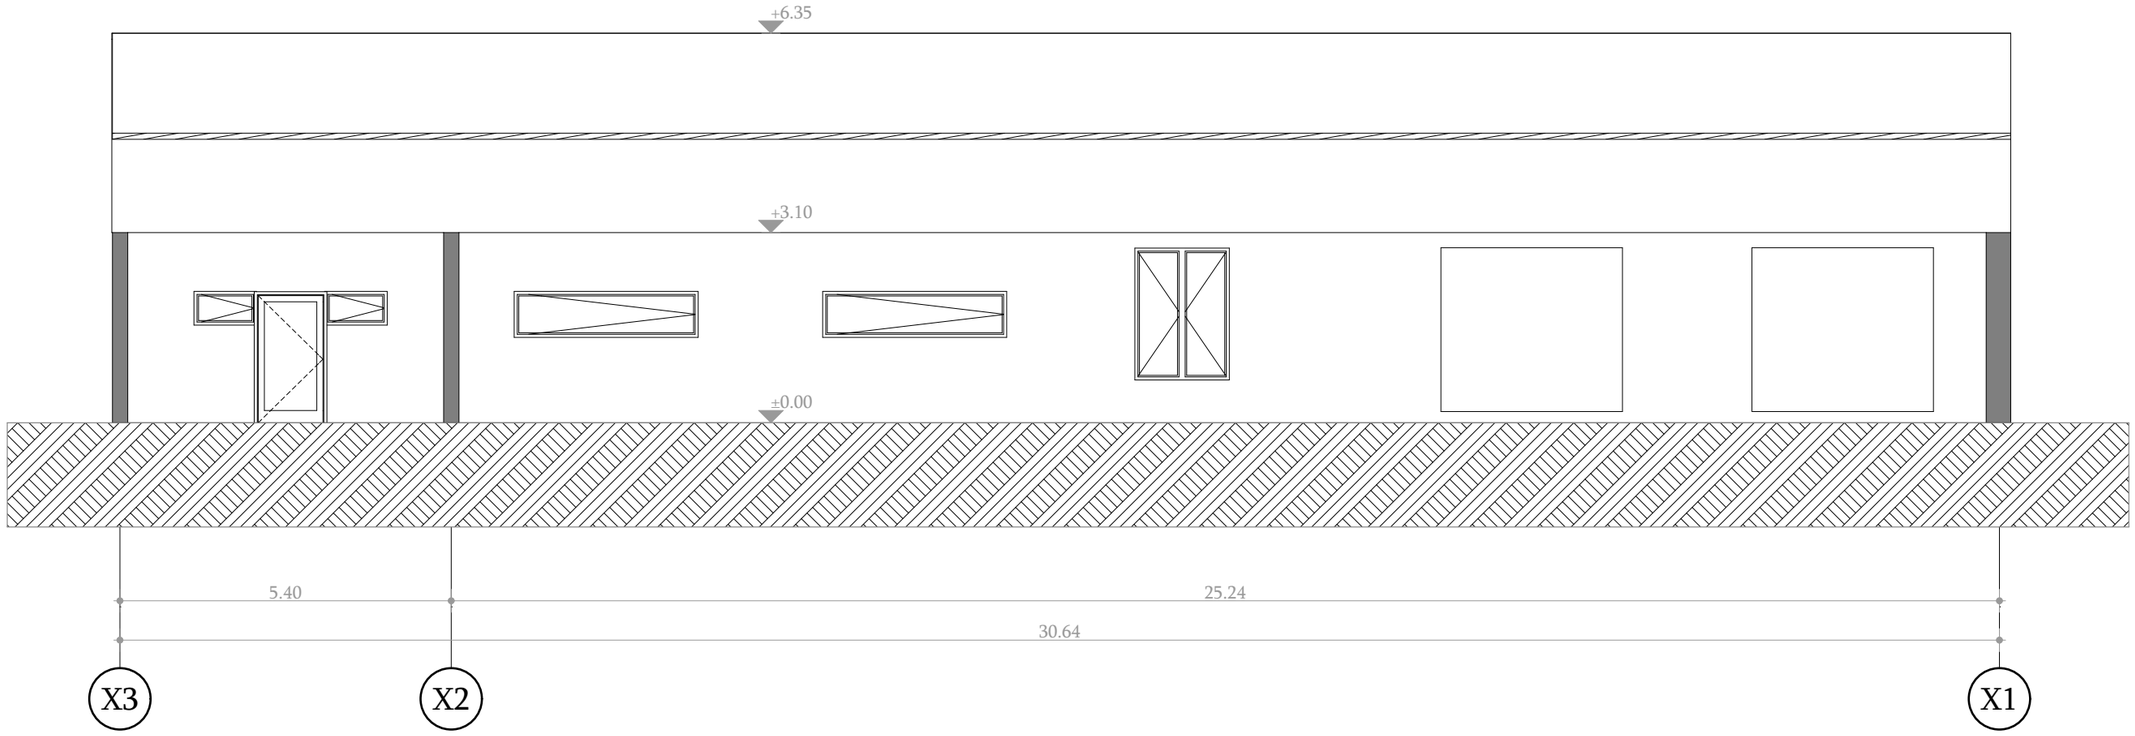


| შენობა №01/1 | |
|---|---|
| შართოები | |
| ბუნკერი | |
| სახანძრო | |
| ნახევარსართული | |
| ანტრესოლი დამხმარე | |
| ჯამური შართოები | |
| პირობითი ნიშნები | |
| კედელი | |
| კარი 1 შრთიანი | |
| კარი 2 შრთიანი | |
| შანჯარა | |
| ბუხარი | |
| აივანი | |

| შენობის შიდა ახომვითი ნახაზი | | | | თარიღი 03/05/2024 |
|---|---|---|---|---|
| მისამართი | ქალაქი თილისი, თვალჭრელიძის I შესახვევი, №6-ის მიმდებარედ(ს/კ: 01.19.18.006.171) | დირექტორი | | ვ.არჩვაძე |
| | | შეასრულა | | თ.არჩვაძე |
| | | კომპ. უზრუნვ. | | თ.არჩვაძე |
| | | დამკვეთი | | შპს "პრემიუმ გრუპი" |
| | | მასშტაბი 1:100 | | |

# ქალაქი თილისი, თვალჯრელიძის I შესახვევი, №6-ის მიმდებარედ(ს/კ: 01.19.18.006.171) შენობის არსებული ანაზომი

შენობა №02/1

# შ.პ.ს. ,,მაშული - 2"

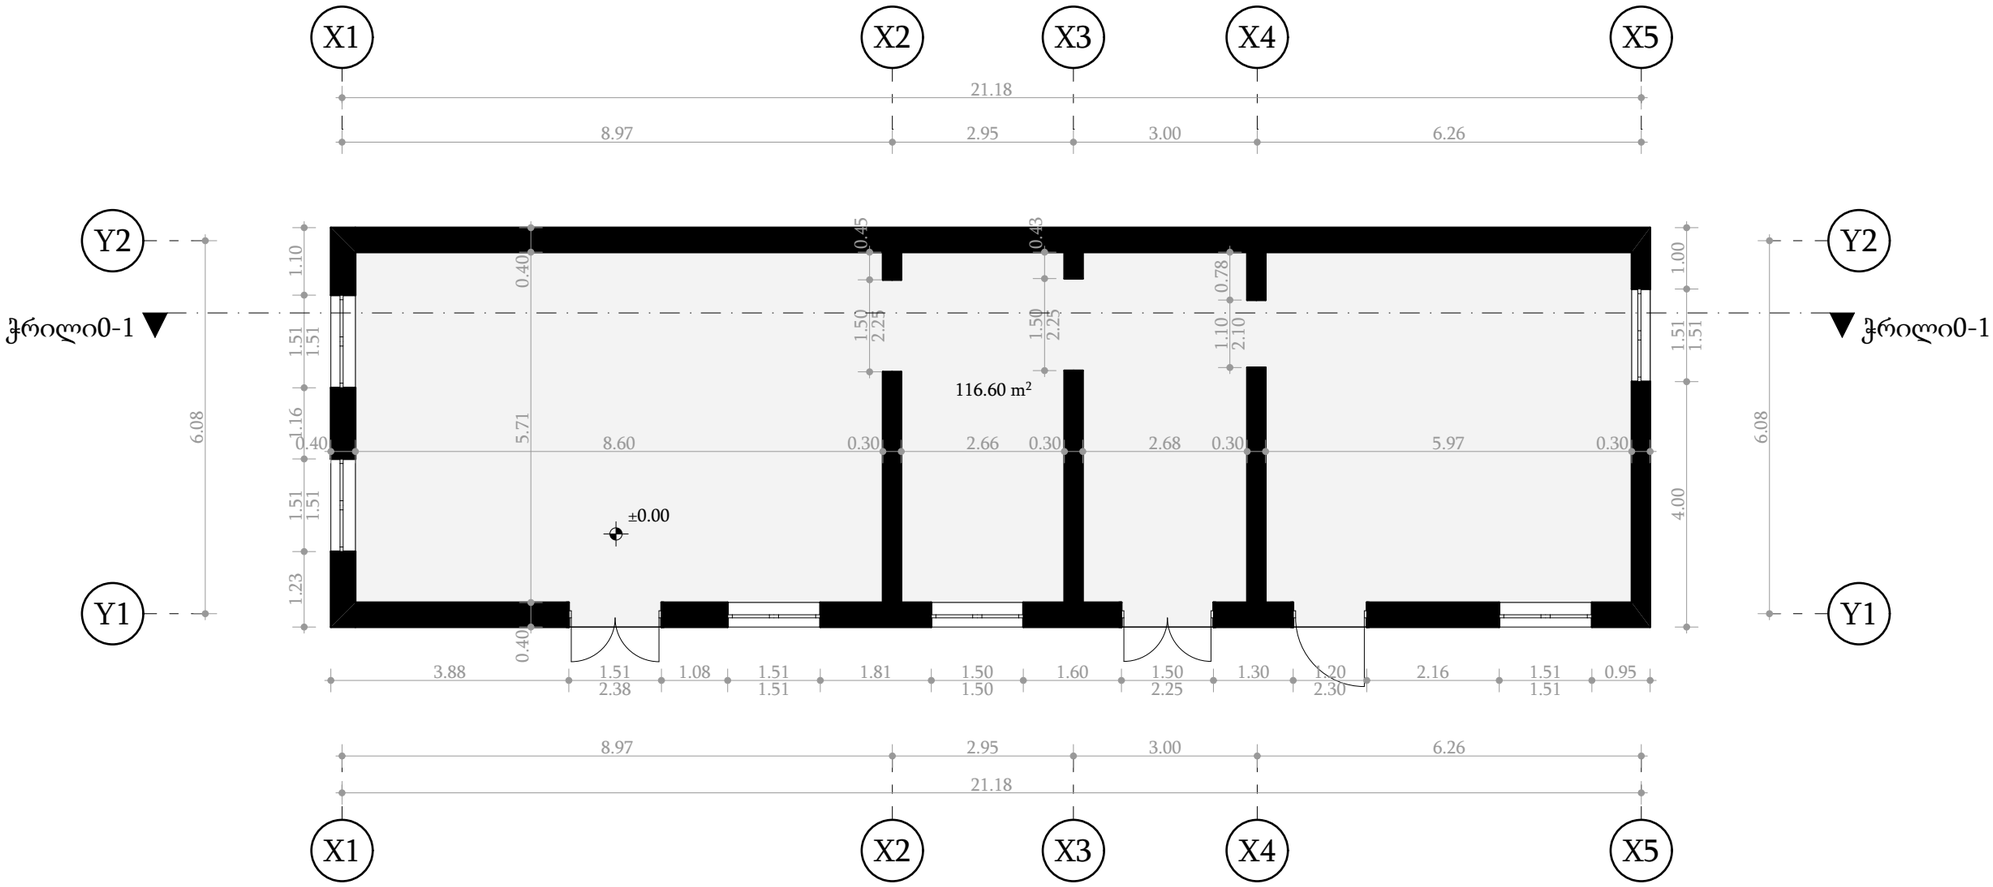


შენობა №02/1

| | |
|---|---|
| ᲗᲐᲠᲗᲝᲑᲘ | 116.60 მ² |
| ᲑᲣᲜᲙᲔᲠᲘ | |
| ᲡᲐᲮᲐᲤᲮᲣᲚᲝ | |
| ᲜᲐᲮᲔᲕᲐᲠᲡᲐᲠᲓᲐᲤᲘ | |
| ᲐᲜᲢᲠᲘᲡᲝᲚᲘ ᲓᲐᲛᲮᲛᲐᲠᲔ | |
| ᲯᲐᲛᲣᲠᲘ ᲗᲐᲠᲗᲝᲑᲘ | 116.60 მ² |

ᲐᲘᲠᲝᲑᲘᲗᲘ ᲜᲘᲨᲜᲔᲑᲘ

ᲙᲔᲓᲔᲚᲘ

ᲙᲐᲠᲘ 1 ᲤᲠᲗᲘᲐᲜᲘ

ᲙᲐᲠᲘ 2 ᲤᲠᲗᲘᲐᲜᲘ

ᲤᲐᲜᲯᲐᲠᲐ

ᲑᲣᲮᲐᲠᲘ

ᲐᲘᲕᲐᲜᲘ

# შენობის შიდა აზომვითი ნახაზი

თარიღი 03/05/2024

| | | | | |
|---|---|---|---|---|
| მისამართი | ქალაქი თილისი, თვალჭრელიძის I შესახვევი, №6-ის მიმდებარედ(ს/კ: 01.19.18.006.171) | | დირექტორი | ვ.არჩვაძე |
| | | | შეასრულა | თ.არჩვაძე |
| | | | კომპ. უზრუნვ. | თ.არჩვაძე |
| | | | დამკვეთი | შპს "პრემიუმ გრუპი" |
| | | | მასშტაბი 1:100 | |

# შ.პ.ს. ,,მაშული - 2"

საფადი ღერძებში X1-X5

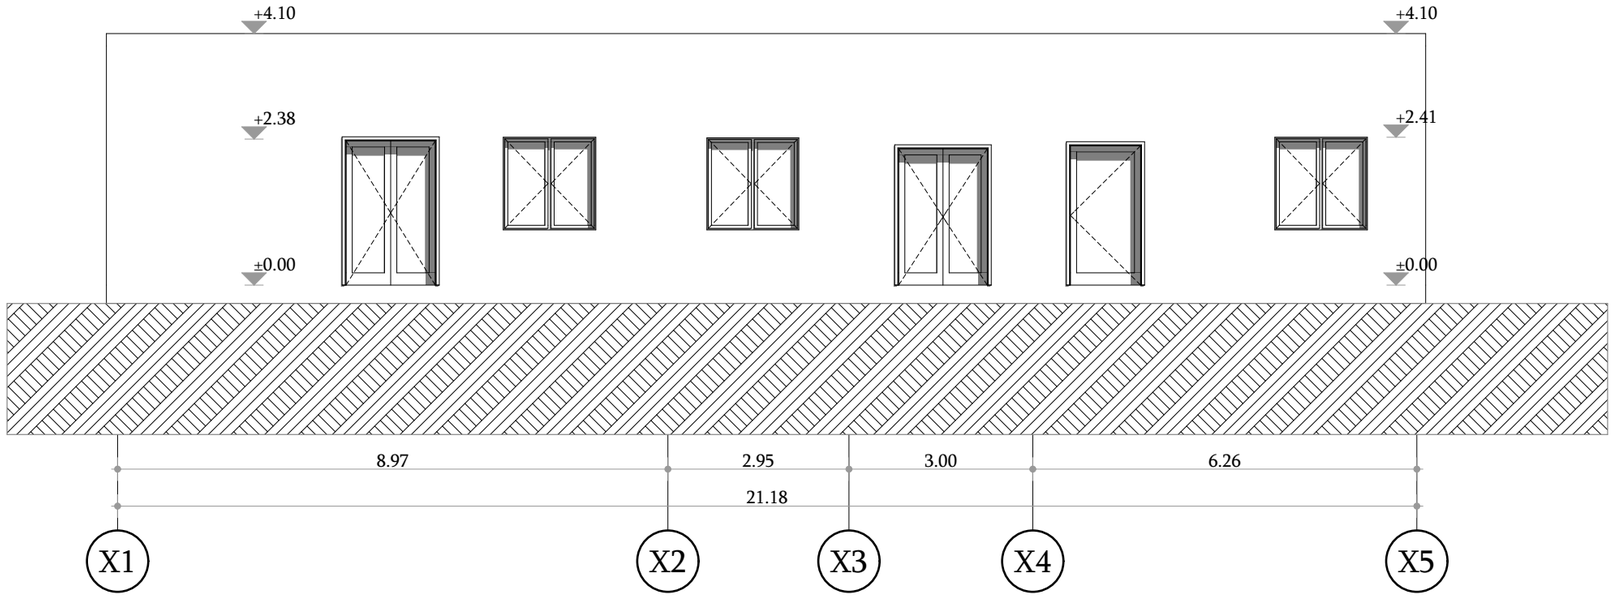


საფადი ღერძებში X5-X1

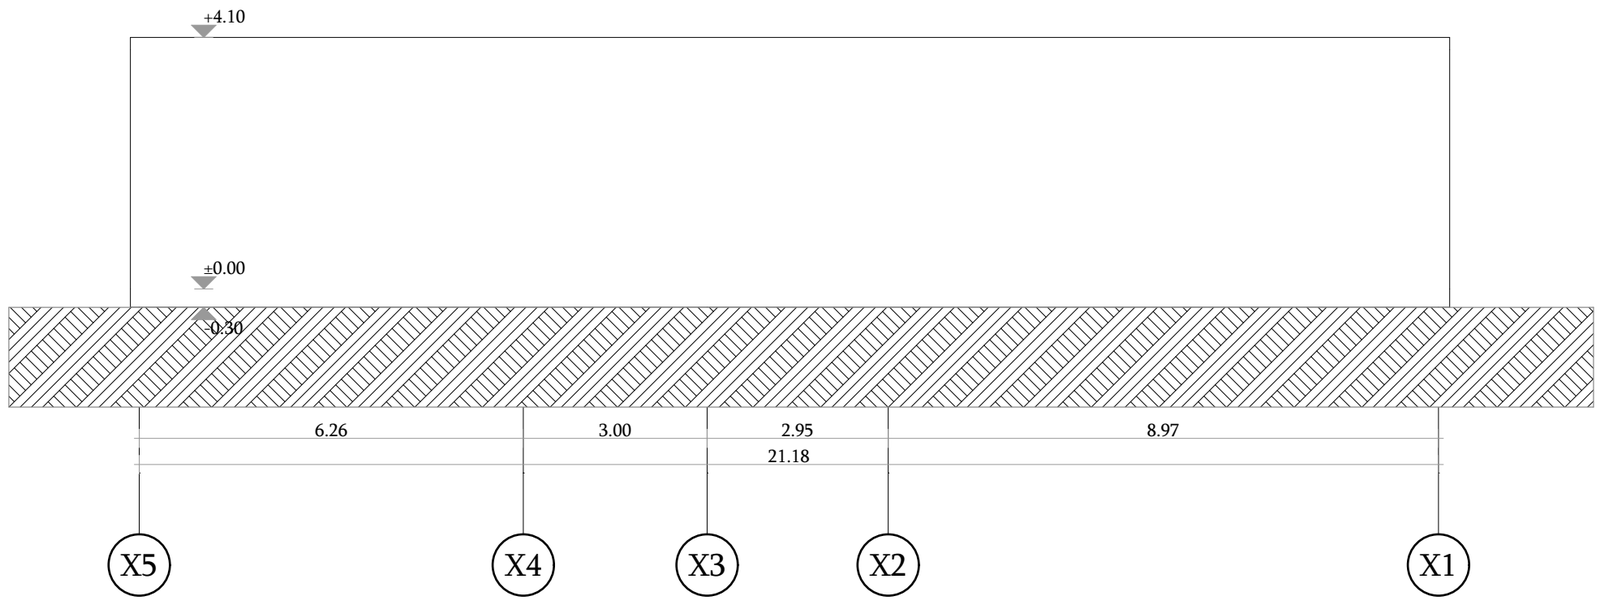


შენობა №02/1

| | |
|---|---|
| შართობი | |
| ბუნკერი | |
| სახანძრო | |
| ნახევარსარდაფი | |
| ანტრისოლი დამხმარე | |
| ჯამური შართობი | |
| პირობითი ნიშნები | |
| კედელი | |
| კარი 1 ფრთიანი | |
| კარი 2 ფრთიანი | |
| შანჯარა | |
| ბუხარი | |
| აივანი | |

## შენობის შიდა აზომვითი ნახაზი

თარიღი 03/05/2024

| | | | | |
|---|---|---|---|---|
| მისამართი | ქალაქი თბილისი, თვალჭრელიძის I შესახვევი, №6-ის მიმდებარედ(ს/კ: 01.19.18.006.171) | | დირექტორი | ვ.არჩვაძე |
| | | | შეასრულა | თ.არჩვაძე |
| | | | კომპ. უზრუნვ. | თ.არჩვაძე |
| | | | დამკვეთი | შპს "პრემიუმ გრუპი" |
| | | | მასშტაბი 1:100 | |

# შ.პ.ს. ,,მაშული - 2"

საფადი ღერძებში Y1-Y2

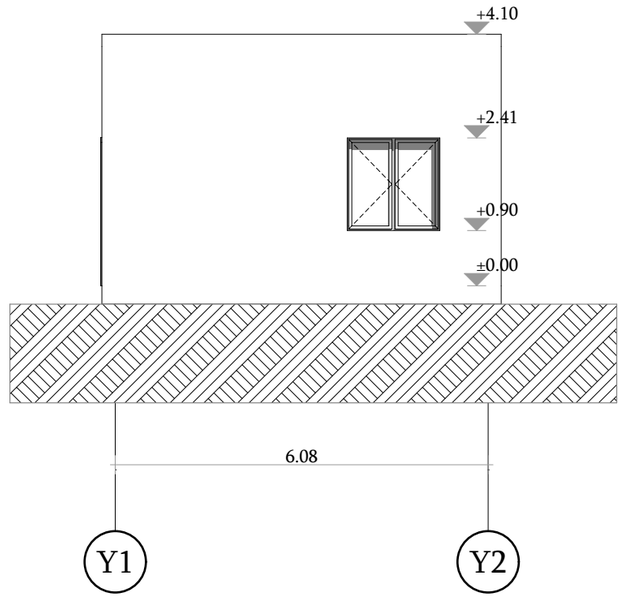


საფადი ღერძებში Y2-Y1

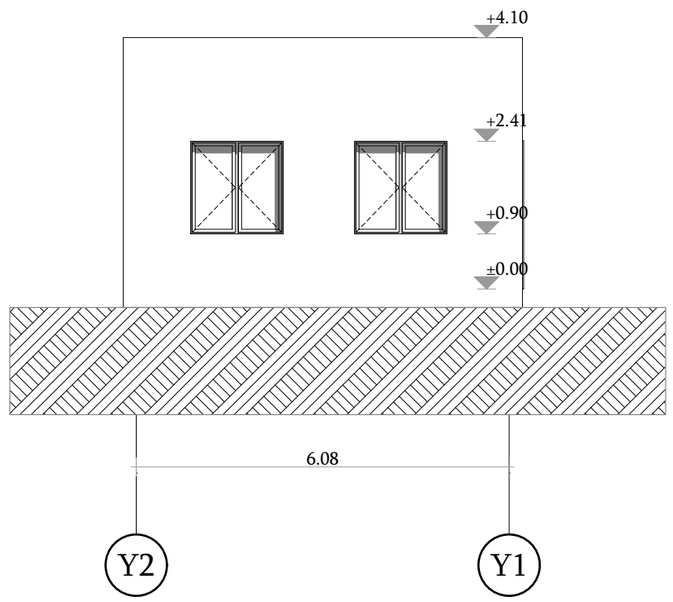


შენობა №02/1

| | |
|---|---|
| შართოები | |
| ბუნკერი | |
| სახანძრო | |
| ნახევარსართული | |
| ანტრესოლი დამხმარე | |
| ჯამური შართოები | |
| პირობითი ნიშნები | |
| კედელი | |
| კარი 1 ფრთიანი | |
| კარი 2 ფრთიანი | |
| შანჯარა | |
| ბუხარი | |
| აივანი | |

## შენობის შიდა ახომვითი ნახაზი

თარიღი 03/05/2024

| | | | | |
|---|---|---|---|---|
| მისამართი | ქალაქი თბილისი, თვალჭრელიძის I შესახვევი, №6-ის მიმდებარედ(ს/კ: 01.19.18.006.171) | | დირექტორი | ვ.არჩვაძე |
| | | | შეასრულა | თ.არჩვაძე |
| | | | კომპ. უზრუნვ. | თ.არჩვაძე |
| | | | დამკვეთი | შპს "პრემიუმ გრუპი" |
| | | | მასშტაბი 1:100 | |

# შ.პ.ს. ,,მაშული - 2"

## ჭრილი ს-01

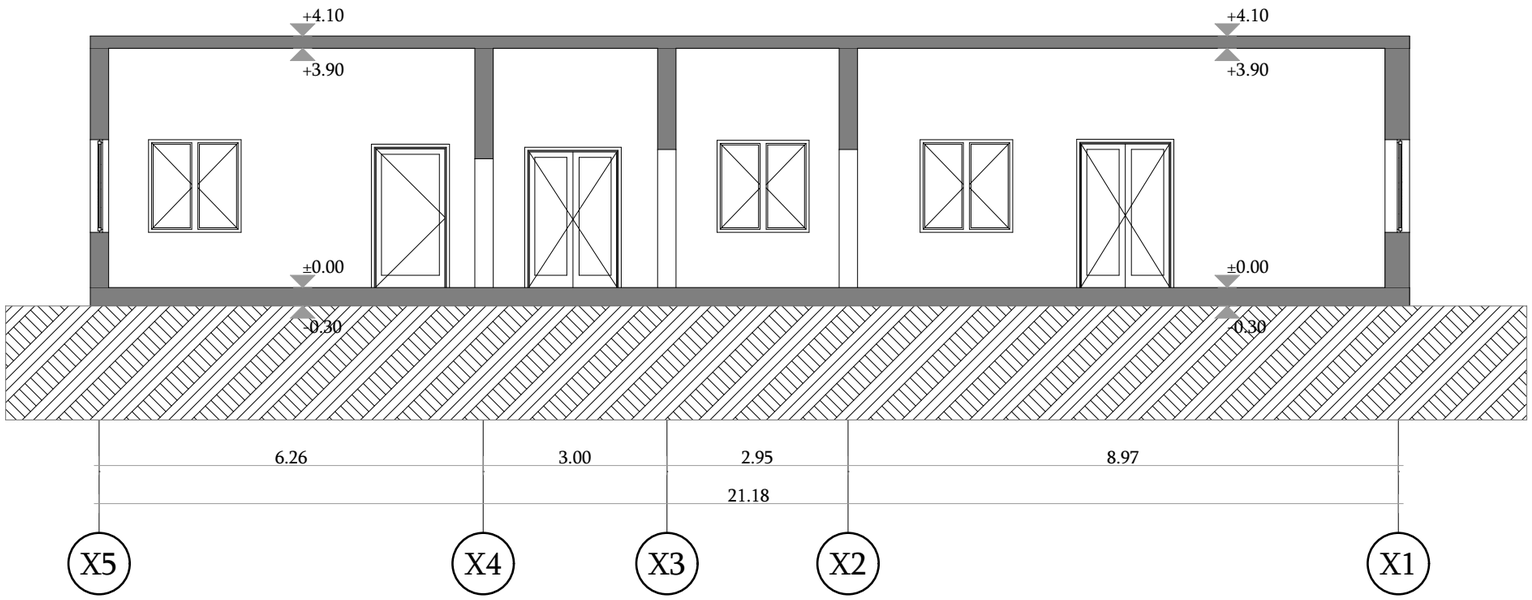


| შენობა №02/1 | |
|---|---|
| შართობი | |
| ბუნკერი | |
| სახანძრო | |
| ნახევარსარდაფი | |
| ანტრესოლი დამხმარე | |
| ჯამური შართობი | |
| პირობითი ნიშნები | |
| კედელი | |
| კარი 1 შრთიანი | |
| კარი 2 შრთიანი | |
| შანჯარა | |
| ბუხარი | |
| აივანი | |

## შენობის შიდა ახომვითი ნახაზი

თარიღი 03/05/2024

| | | | | |
|---|---|---|---|---|
| მისამართი | ქალაქი თილისი, თვალჭრელიძის I შესახვევი, №6-ის მიმდებარე(ს/კ: 01.19.18.006.171) | | დირექტორი | გ.არჩვაძე |
| | | | შეასრულა | თ.არჩვაძე |
| | | | კომპ. უზრუნვ. | თ.არჩვაძე |
| | | | დამკვეთი | შპს "პრემიუმ გრუპი" |
| | | | მასშტაბი 1:100 | |

# ქალაქი თილისი, თვალჭრელიძის I შესახვევი, №6-ის მიმდებარედ(ს/კ: 01.19.18.006.171) შენობის არსებული ანაზომი

შენობა №04/1

# შ.პ.ს. ,,მაშული - 2"

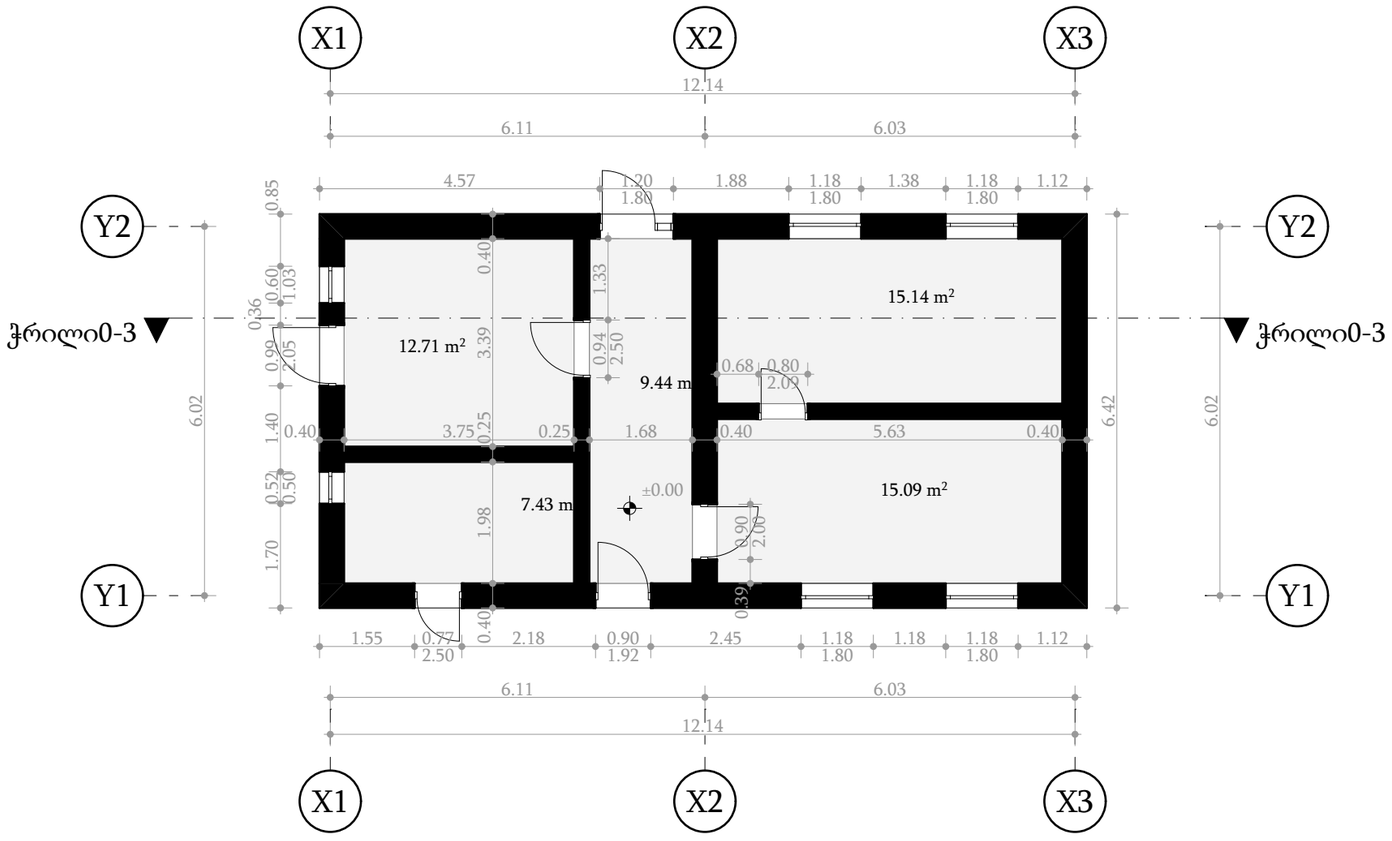


| შენობა №04/1 | |
|---|---|
| ფართობი | 59.81 მ² |
| ბუნკერი | |
| სახაფხულო | |
| ნახევარსარდაფი | |
| ანტრისოლი დამხმარე | |
| ჯამური ფართობი | 59.81 მ² |
| პირობითი ნიშნები | |
| კედელი | |
| კარი 1 ფრთიანი | |
| კარი 2 ფრთიანი | |
| ფანჯარა | |
| ბუხარი | |
| აივანი | |

## შენობის შიდა ხედვითი ნახაზი

თარიღი 03/05/2024

| | | | | |
|---|---|---|---|---|
| მისამართი | ქალაქი თილისი, თვალჭრელიძის I შესახვევი, №6-ის მიმდებარედ(ს/კ: 01.19.18.006.171) | | დირექტორი | ვ.არჩვაძე |
| | | | შეასრულა | თ.არჩვაძე |
| | | | კომპ. უზრუნვ. | თ.არჩვაძე |
| | | | დამკვეთი | შპს "პრემიუმ გრუპი" |
| | | | მასშტაბი 1:100 | |

# შ.პ.ს. ,,მაშული - 2"

საფადი ღერძებში X1-X3

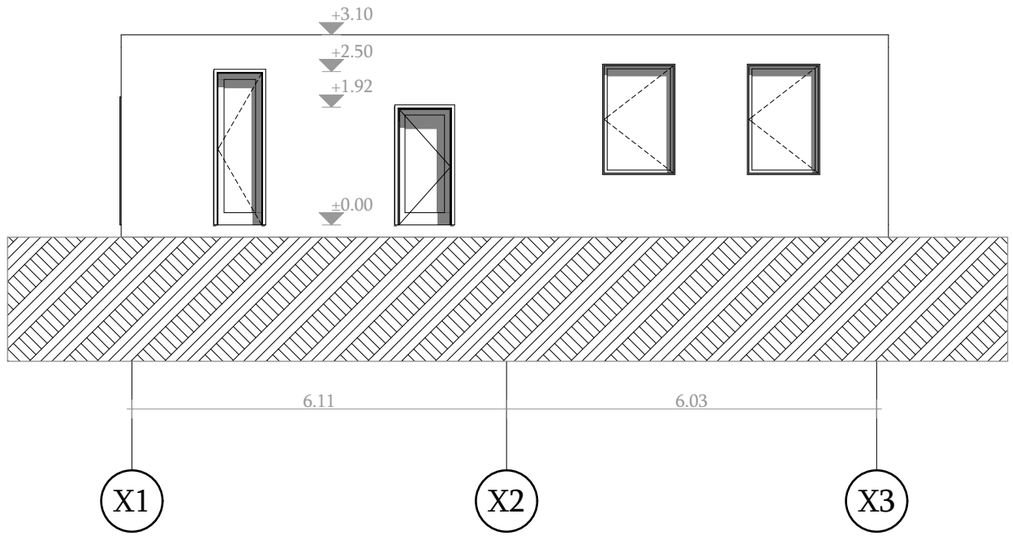


საფადი ღერძებში X3-X1

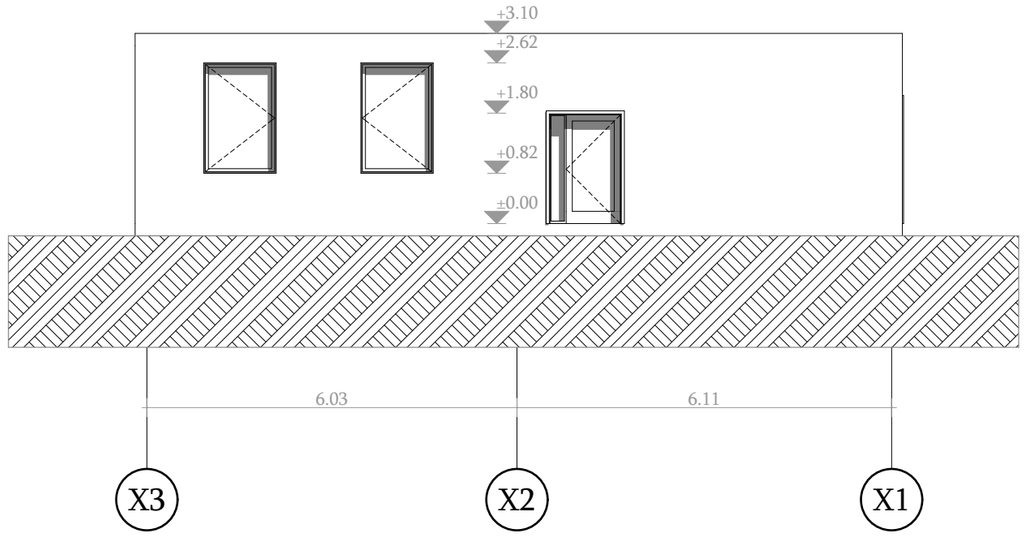


| შენობა №04/1 | |
|---|---|
| შართოები | |
| ბუნკერი | |
| სახანძლო | |
| ნახევარსარდაფი | |
| ანტრისოლი დამხმარე | |
| ჯამური შართოები | |
| პირობითი ნიშნები | |
| კედელი | |
| კარი 1 ფრთიანი | |
| კარი 2 ფრთიანი | |
| შანჯარა | |
| ბუხარი | |
| აივანი | |

## შენობის შიდა აზომვითი ნახაზი

თარიღი 03/05/2024

| | | | | |
|---|---|---|---|---|
| მისამართი | ქალაქი თბილისი, თვალჭრელიძის I შესახვევი, №6-ის მიმდებარედ(ს/კ: 01.19.18.006.171) | | დირექტორი | ვ.არჩვაძე |
| | | | შეასრულა | თ.არჩვაძე |
| | | | კომპ. უზრუნვ. | თ.არჩვაძე |
| | | | დამკვეთი | შპს "პრემიუმ გრუპი" |
| | | | მასშტაბი 1:100 | |

# შ.პ.ს. ,,მამული - 2"

საფადი ღერძებში Y1-Y2

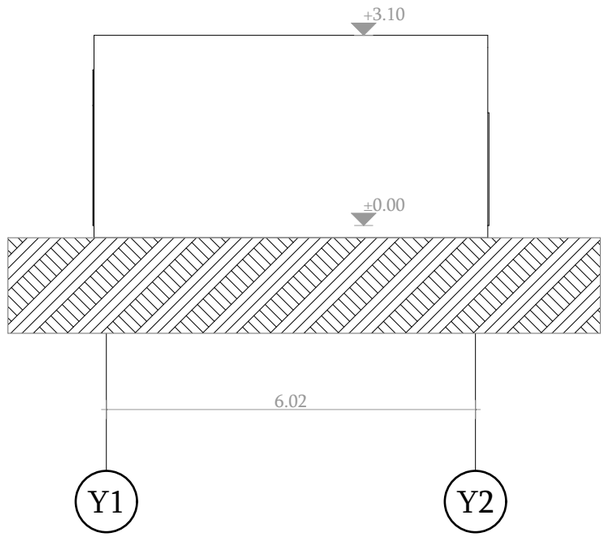


საფადი ღერძებში Y2-Y1

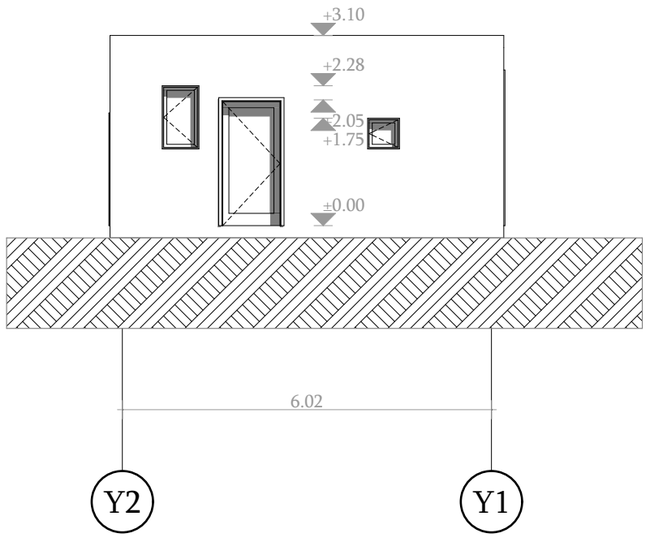


შენობა №04/1

| | |
|---|---|
| შართოები | |
| ბუნკერი | |
| სახანძრო | |
| ნახევარსართული | |
| ანტრესოლი დამხმარე | |
| ჯამური შართოები | |
| პირობითი ნიშნები | |
| კედელი | |
| კარი 1 ფრთიანი | |
| კარი 2 ფრთიანი | |
| შანჯარა | |
| ბუხარი | |
| აივანი | |

## შენობის შიდა აზომვითი ნახაზი

თარიღი 03/05/2024

| | | | | |
|---|---|---|---|---|
| მისამართი | ქალაქი თბილისი, თვალჭრელიძის I შესახვევი, №6-ის მიმდებარედ(ს/კ: 01.19.18.006.171) | | დირექტორი | ვ.არჩვაძე |
| | | | შეასრულა | თ.არჩვაძე |
| | | | კომპ. უზრუნვ. | თ.არჩვაძე |
| | | | დამკვეთი | შპს "პრემიუმ გრუპი" |
| | | | მასშტაბი 1:100 | |

# შ.პ.ს. ,,მაშული - 2"

## ჭრილი ს-01

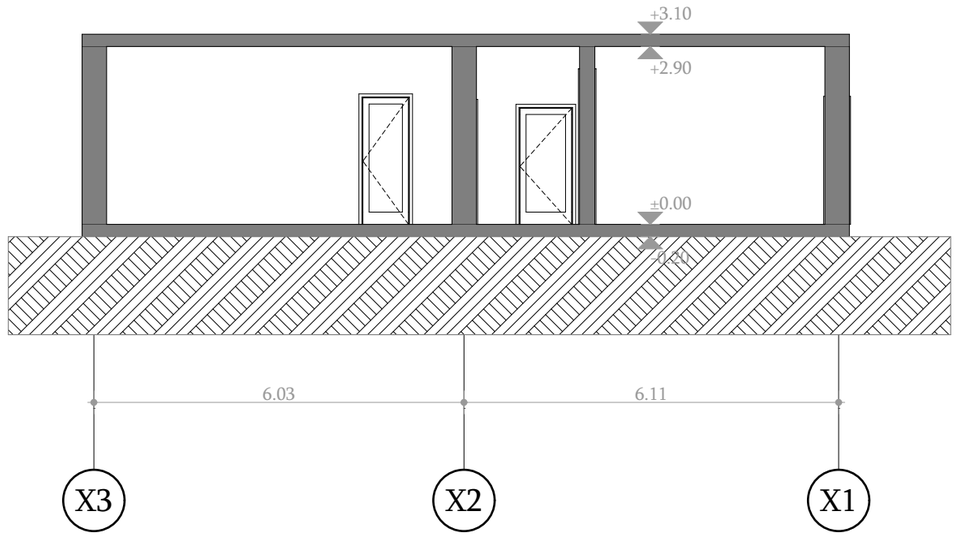


| შენობა №04/1 | |
|---|---|
| შართოები | |
| ბუნკერი | |
| საზაფხულო | |
| ნახევარსარდაფი | |
| ანტრისოლი დამხმარე | |
| ჯამური შართოები | |
| პირობითი ნიშნები | |
| კედელი | |
| კარი 1 შრთიანი | |
| კარი 2 შრთიანი | |
| შანჯარა | |
| ბუხარი | |
| აივანი | |

| შენობის შიდა აზომვითი ნახაზი | | | | თარიღი 03/05/2024 |
|---|---|---|---|---|
| მისამართი | ქალაქი თბილისი, თვალჭრელიძის I შესახვევი, №6-ის მიმდებარედ(ს/კ: 01.19.18.006.171) | დირექტორი | | ვ.არჩვაძე |
| | | შეასრულა | | თ.არჩვაძე |
| | | კომპ. უზრუნვ. | | თ.არჩვაძე |
| | | დამკვეთი | | შპს "პრემიუმ გრუპი" |
| | | მასშტაბი 1:100 | | |

# ქალაქი თილისი, თვალჭრელიძის I შესახვევი, №6-ის მიმდებარედ(ს/კ: 01.19.18.006.171) შენობის არსებული ანაზომი

შენობა №05/1

# შ.პ.ს. ,,მაშული - 2"

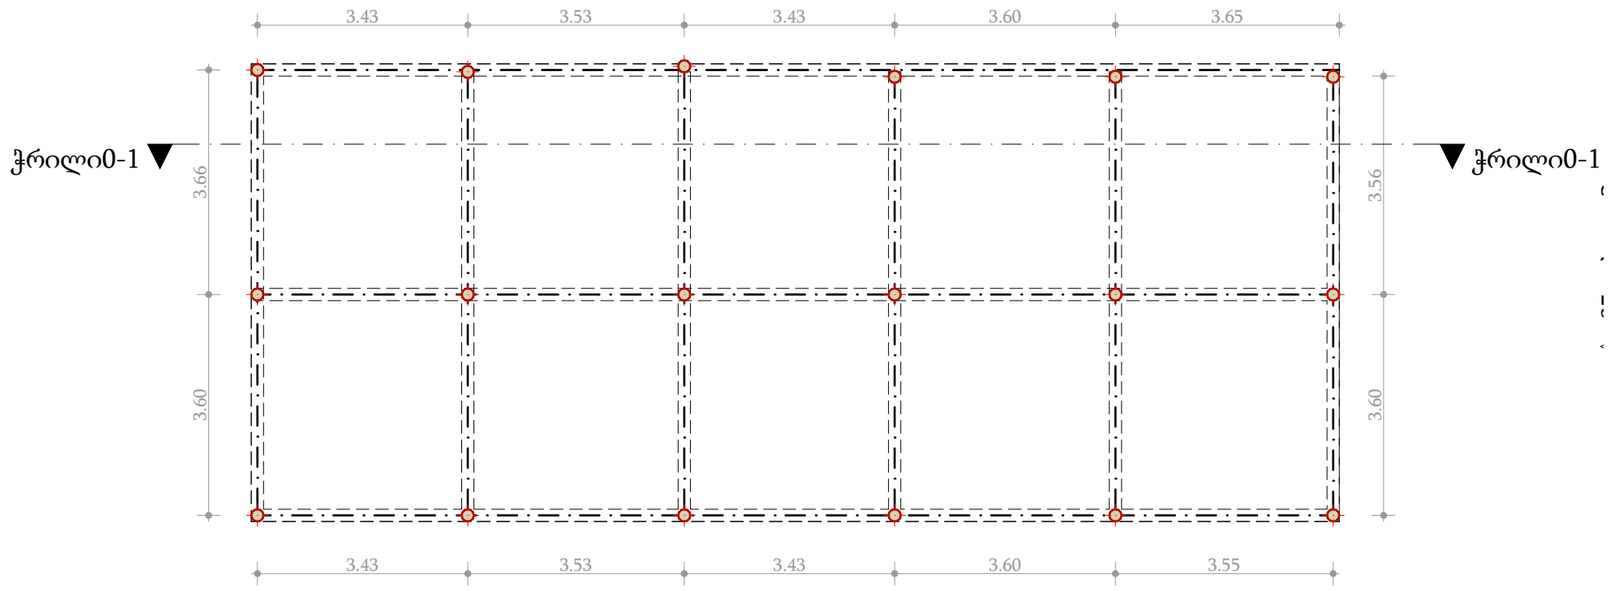


| შენობა №05/1 | |
|---|---|
| შართობი | |
| ბუნკერი | |
| საზაფხულო | |
| ნახევარსარდაფი | |
| ანტრისოლი დამხმარე | |
| ჯამური შართობი | |
| პირობითი ნიშნები | |
| კედელი | |
| კარი 1 ფრთიანი | |
| კარი 2 ფრთიანი | |
| შანჯარა | |
| ბუხარი | |
| აივანი | |

## შენობის შიდა ახომვითი ნახაზი

თარიღი 03/05/2024

| | | | | |
|---|---|---|---|---|
| მისამართი | ქალაქი თილისი, თვალჭრელიძის I შესახვევი, №6-ის მიმდებარედ(ს/კ: 01.19.18.006.171) | | დირექტორი | ვ.არჩვაძე |
| | | | შეასრულა | თ.არჩვაძე |
| | | | კომპ. უზრუნვ. | თ.არჩვაძე |
| | | | დამკვეთი | შპს "პრემიუმ გრუპი" |
| | | | მასშტაბი 1:100 | |

# შ.პ.ს. ,,მამული - 2"

ფასადი ღერძებში

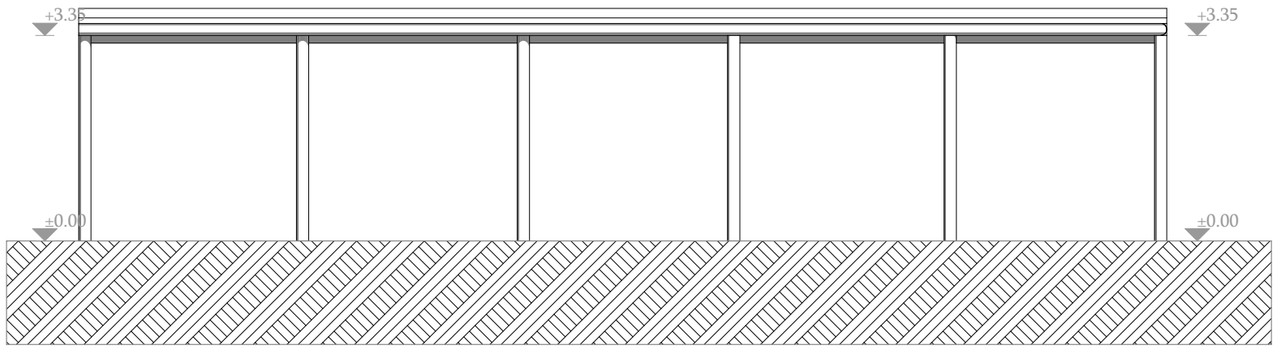


ფასადი ღერძებში

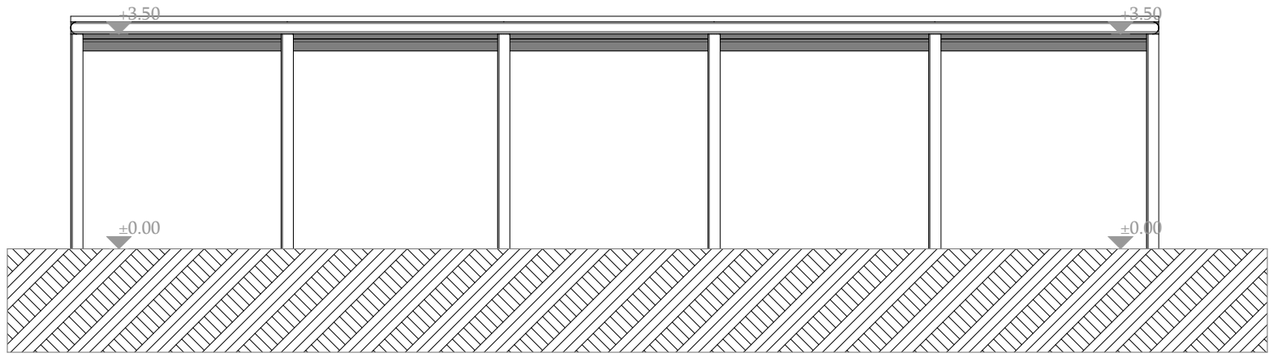


| შენობა №05/1 | |
|---|---|
| შართობი | |
| ბუნკერი | |
| სახანძრო | |
| ნახევარსარდაფი | |
| ანტრისოლი დამხმარე | |
| ჯამური შართობი | |
| პირობითი ნიშნები | |
| კედელი | |
| კარი 1 ფრთიანი | |
| კარი 2 ფრთიანი | |
| შანჯარა | |
| ბუხარი | |
| აივანი | |

## შენობის შიდა აზომვითი ნახაზი

თარიღი 03/05/2024

| | | | | |
|---|---|---|---|---|
| მისამართი | ქალაქი თბილისი, თვალჭრელიძის I შესახვევი, №6-ის მიმდებარედ(ს/კ: 01.19.18.006.171) | | დირექტორი | ვ.არჩვაძე |
| | | | შეასრულა | თ.არჩვაძე |
| | | | კომპ. უზრუნვ. | თ.არჩვაძე |
| | | | დამკვეთი | შპს "პრემიუმ გრუპი" |
| | | | მასშტაბი 1:100 | |

# შ.პ.ს. ,,მამული - 2"

ფასადი ღერძებში

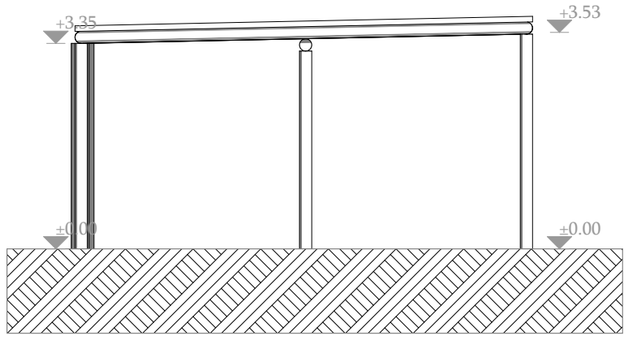


ფასადი ღერძებში

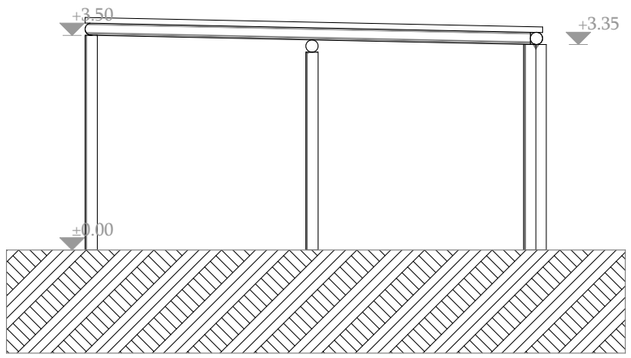


შენობა №05/1

| | |
|---|---|
| შართოები | |
| ბუნკერი | |
| სახანძრო | |
| ნახევარსართული | |
| ანტრესოლი დამხმარე | |
| ჯამური შართოები | |
| პირობითი ნიშნები | |
| კედელი | |
| კარი 1 ფრთიანი | |
| კარი 2 ფრთიანი | |
| შანჯარა | |
| ბუხარი | |
| აივანი | |

## შენობის შიდა ახომვითი ნახაზი

თარიღი 03/05/2024

| | | | | |
|---|---|---|---|---|
| მისამართი | ქალაქი თბილისი, თვალჭრელიძის I შესახვევი, №6-ის მიმდებარედ(ს/კ: 01.19.18.006.171) | | დირექტორი | ვ.არჩვაძე |
| | | | შეასრულა | თ.არჩვაძე |
| | | | კომპ. უზრუნვ. | თ.არჩვაძე |
| | | | დამკვეთი | შპს "პრემიუმ გრუპი" |
| | | | მასშტაბი 1:100 | |

# შ.პ.ს. ,,მაშული - 2"

ჭრილი ს-01

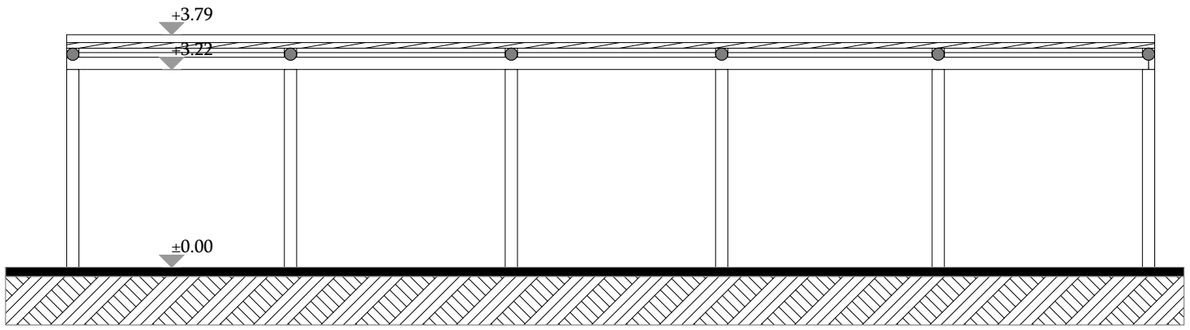


შენობა №05/1

| | |
|---|---|
| შართობი | |
| ბუნკერი | |
| საზაფხულო | |
| ნახევარსარდაფი | |
| ანტრისოლი დამხმარე | |
| ჯამური შართობი | |
| პირობითი ნიშნები | |
| კედელი | |
| კარი 1 ფრთიანი | |
| კარი 2 ფრთიანი | |
| ფანჯარა | |
| ბუხარი | |
| აივანი | |

## შენობის შიდა აზომვითი ნახაზი

თარიღი 03/05/2024

| | | | | |
|---|---|---|---|---|
| მისამართი | ქალაქი თილისი, თვალჭრელიძის I შესახვევი, №6-ის მიმდებარედ(ს/კ: 01.19.18.006.171) | | დირექტორი | ვ.არჩვაძე |
| | | | შესრულა | თ.არჩვაძე |
| | | | კომპ. უზრუნვ. | თ.არჩვაძე |
| | | | დამკვეთი | შპს "პრემიუმ გრუპი" |
| | | | მასშტაბი 1:100 | |

# ქალაქი თილისი, თვალჯრელიძის I შესახვევი, №6-ის მიმდებარედ(ს/კ: 01.19.18.006.171) შენობის არსებული ანაზომი

შენობა №06/1

# შ.პ.ს. ,,მაშული - 2"

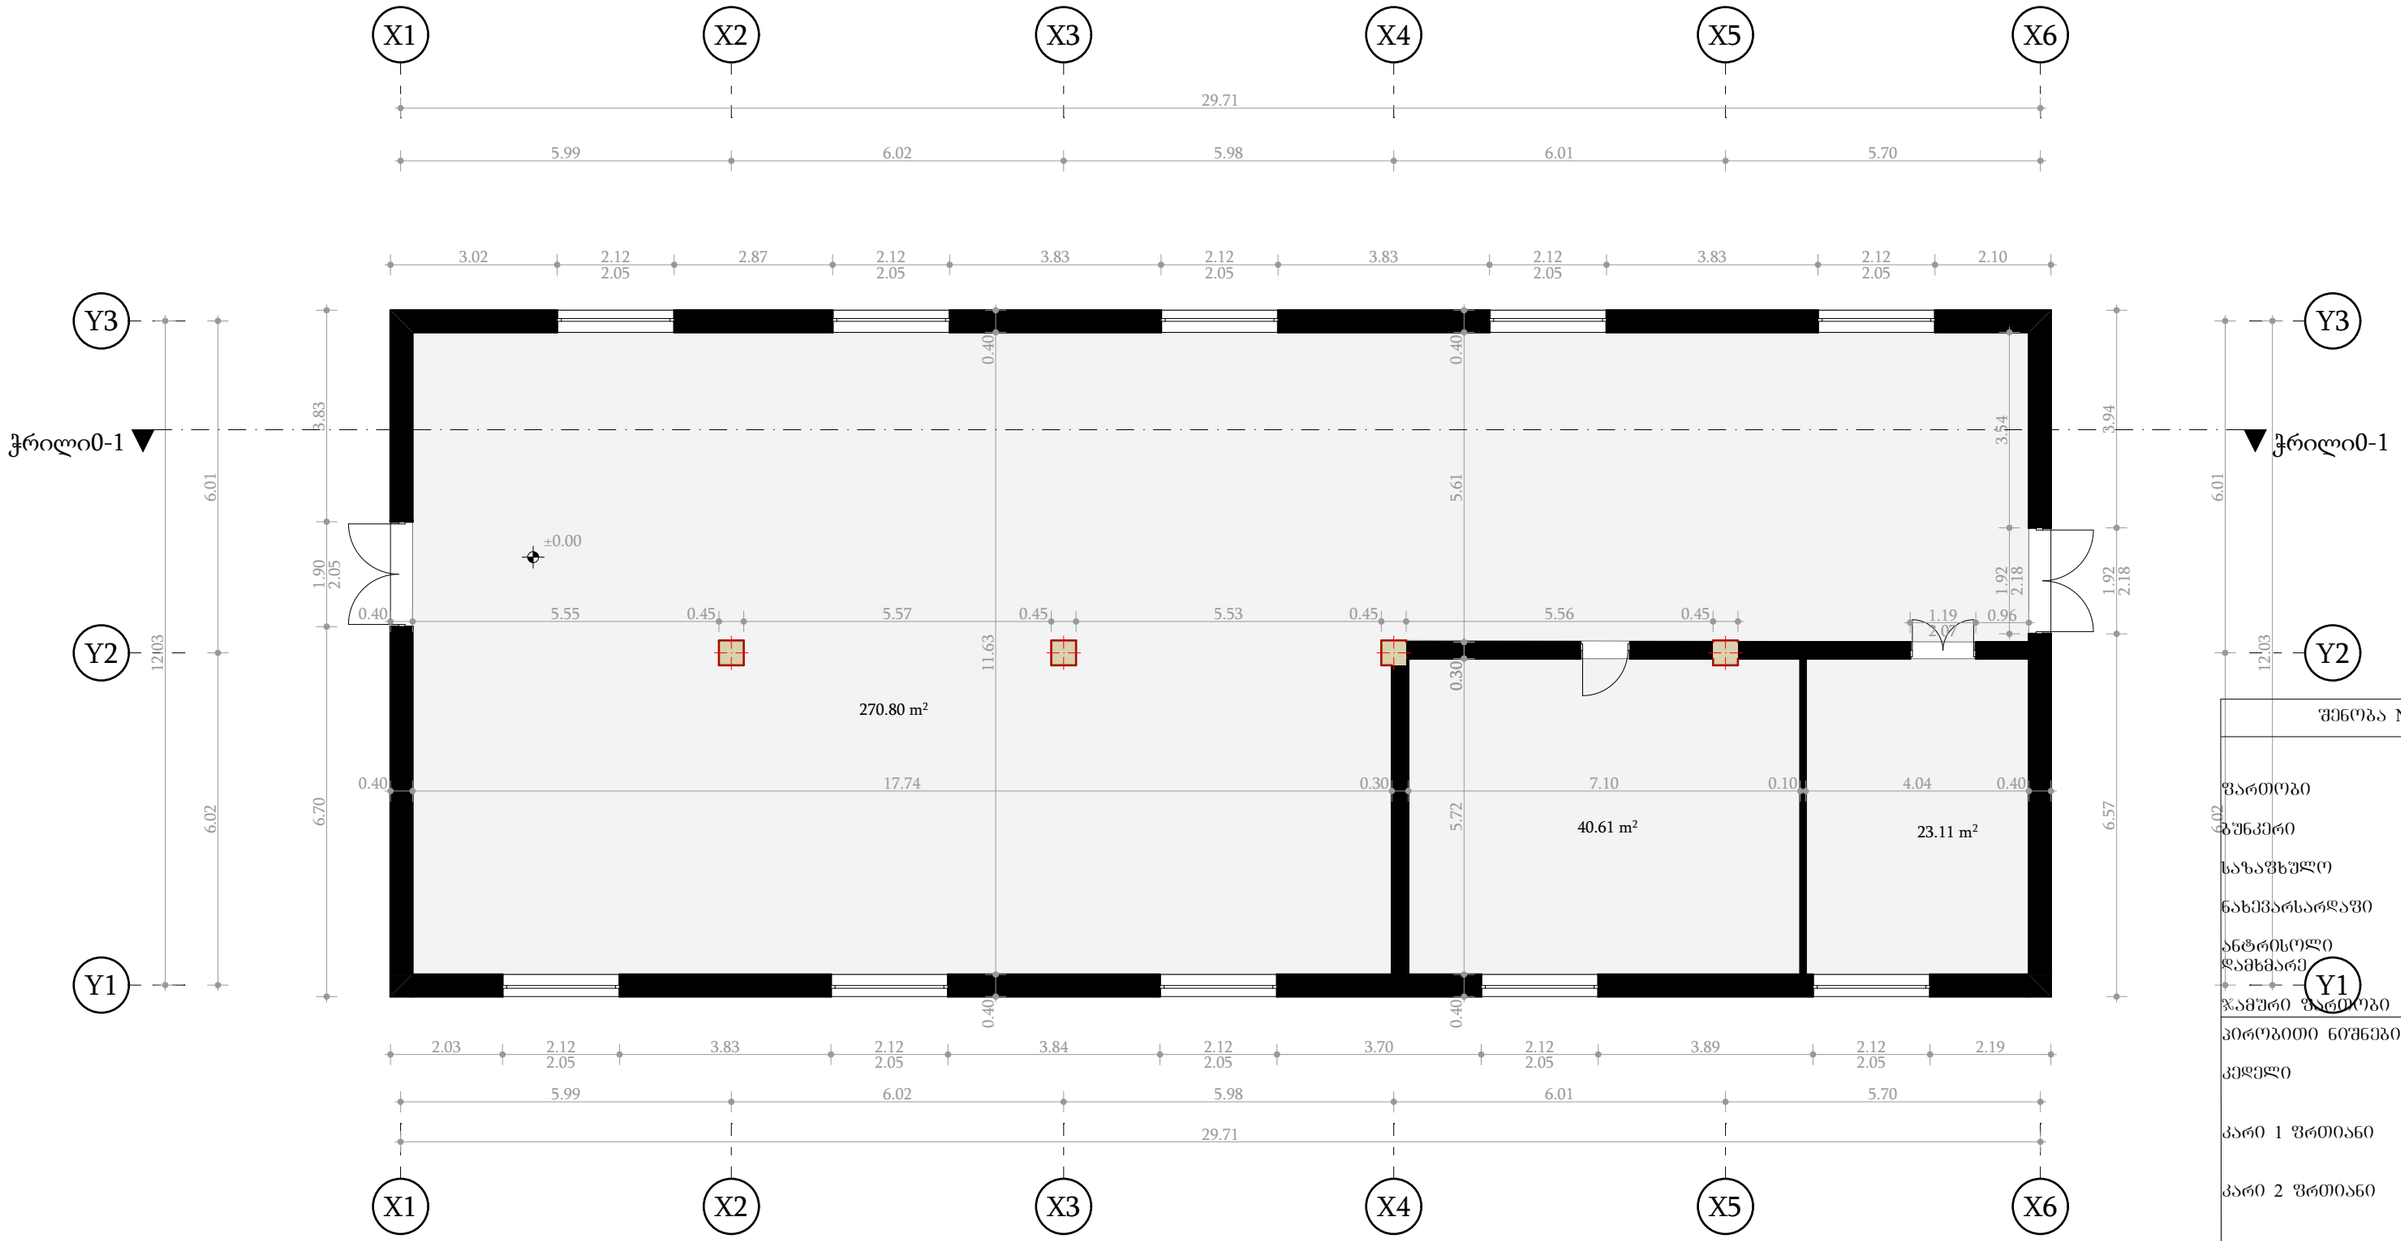


| შენობა №06/1 | |
|---|---|
| ფართობი | 334.52მ² |
| ბუნკერი | |
| სახანძრო | |
| სახელოსნო | |
| ანტრესოლი | |
| დამხმარე | |
| ჯამური ფართობი | 334.52მ² |

პირობითი ნიშნები

კედელი

კარი 1 ფრთიანი

კარი 2 ფრთიანი

ფანჯარა

ბუხარი

აივანი

## შენობის შიდა ახომვითი ნახაზი

თარიღი 03/05/2024

| | | | | |
|---|---|---|---|---|
| მისამართი | ქალაქი თბილისი, თვალუჩრელიძის I შესახვევი, №6-ის მიმდებარედ(ს/კ: 01.19.18.006.171) | | დირექტორი | ვ.არჩვაძე |
| | | | შეასრულა | თ.არჩვაძე |
| | | | კომპ. უზრუნვ. | თ.არჩვაძე |
| | | | დამკვეთი | შპს "პრემიუმ გრუპი" |
| | | | მასშტაბი 1:100 | |

# შ.პ.ს. ,,მაშული - 2"

საფადი ღერძებში X1-X6

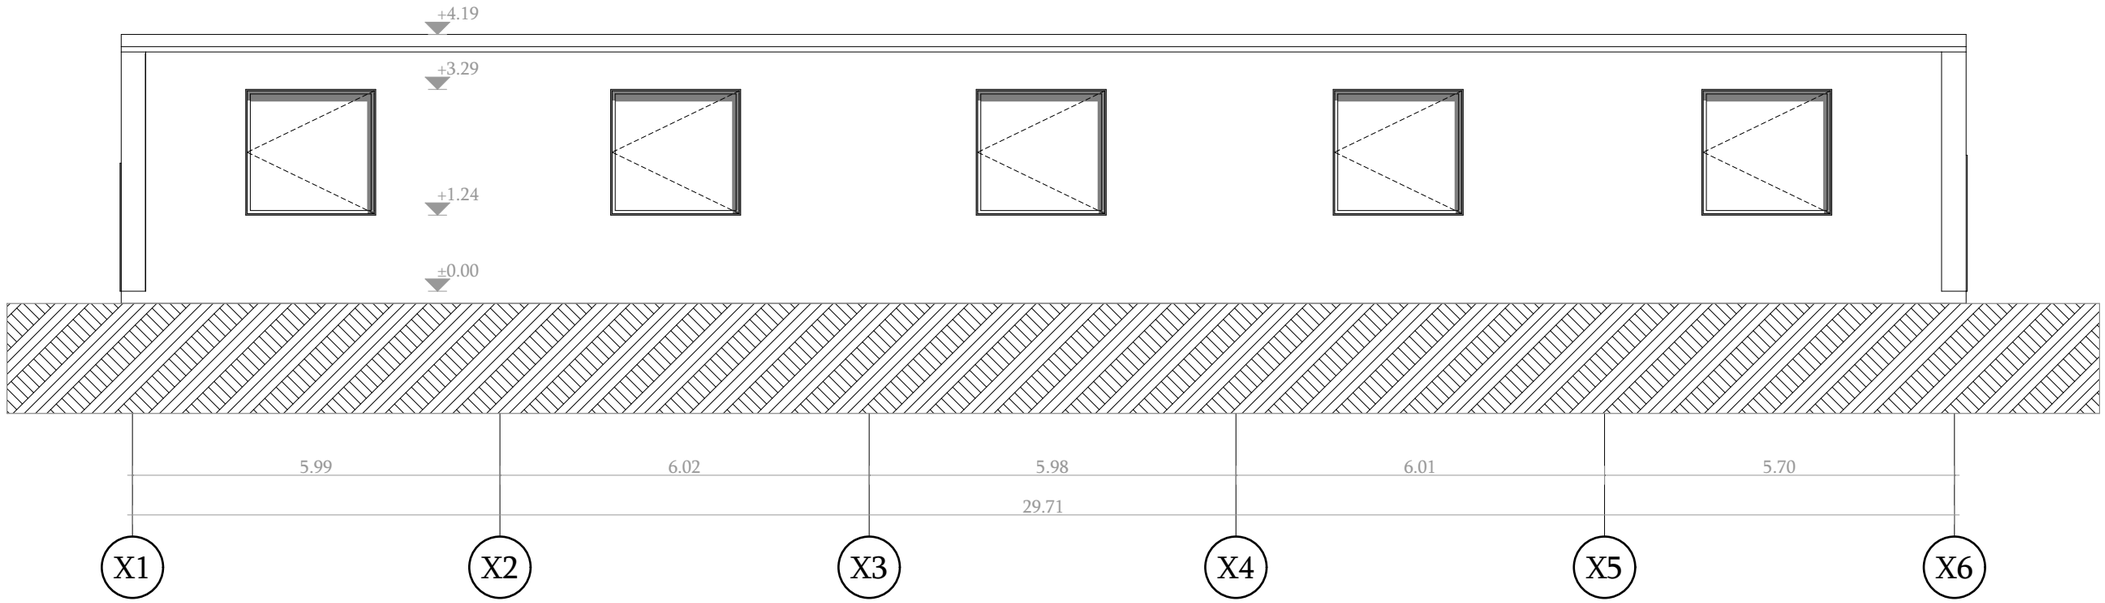


საფადი ღერძებში X6-X1

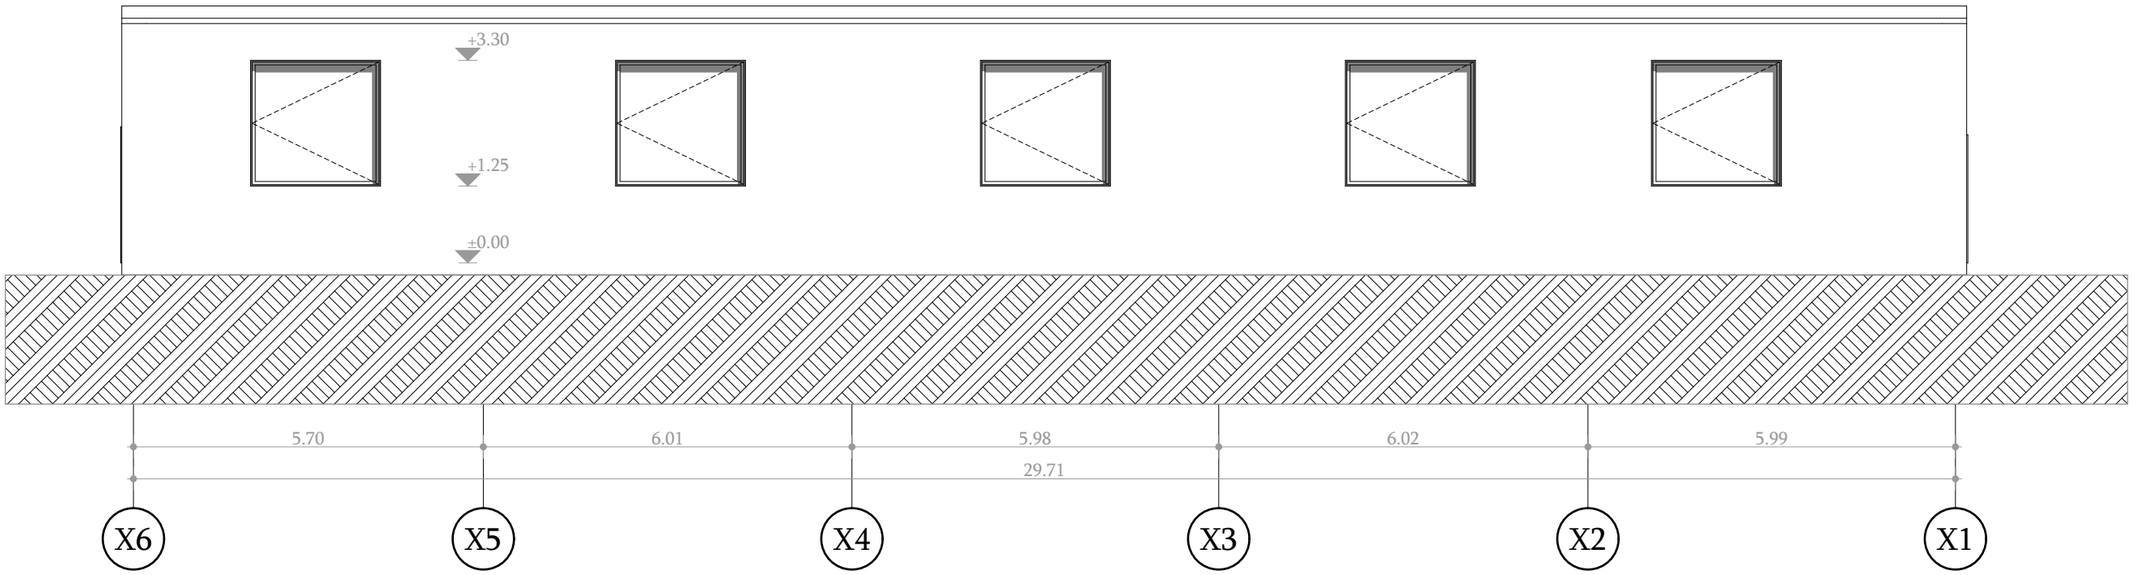


შენობა №06/1

| | |
|---|---|
| შართოვი | |
| ბუნკერი | |
| სახანძრო | |
| ნახევარსარდაფი | |
| ანტრისოლი დამხმარე | |
| ჯამური შართოვი | |
| პირობითი ნიშნები | |
| კედელი | |
| კარი 1 ფრთიანი | |
| კარი 2 ფრთიანი | |
| შანჯარა | |
| ბუხარი | |
| აივანი | |

# შენობის შიდა აზომვითი ნახაზი

თარიღი 03/05/2024

| | | | | |
|---|---|---|---|---|
| მისამართი | ქალაქი თბილისი, თვალჭრელიძის I შესახვევი, №6-ის მიმდებარედ(ს/კ: 01.19.18.006.171) | | დირექტორი | ვ.არჩვაძე |
| | | | შეასრულა | თ.არჩვაძე |
| | | | კომპ. უზრუნვ. | თ.არჩვაძე |
| | | | დამკვეთი | შპს "პრემიუმ გრუპი" |
| | | | მასშტაბი 1:100 | |

# შ.პ.ს. ,,მამული - 2"

ფასადი ღერძებში Y1/Y3

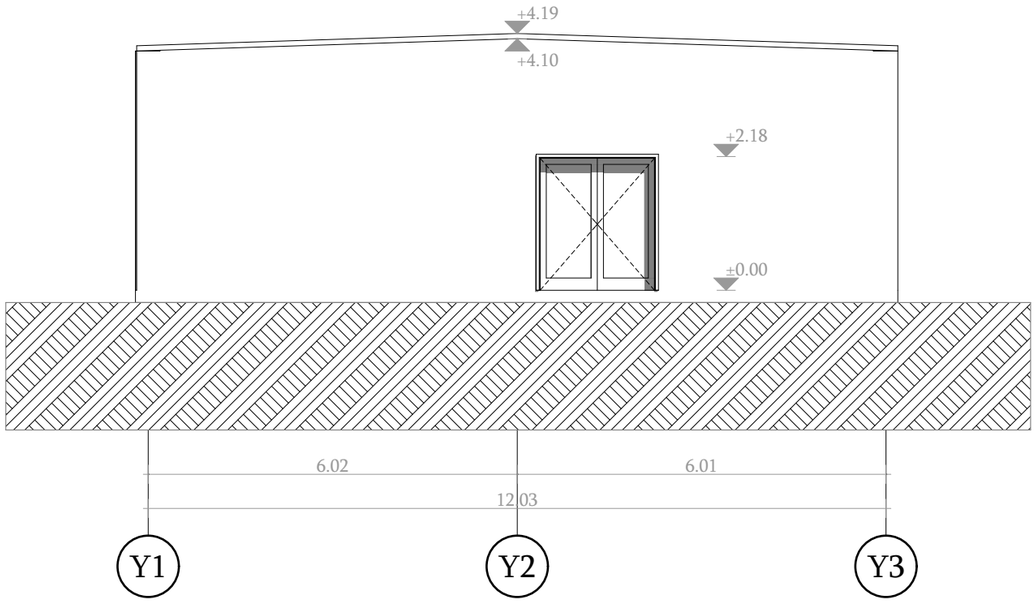


ფასადი ღერძებში Y3/Y1

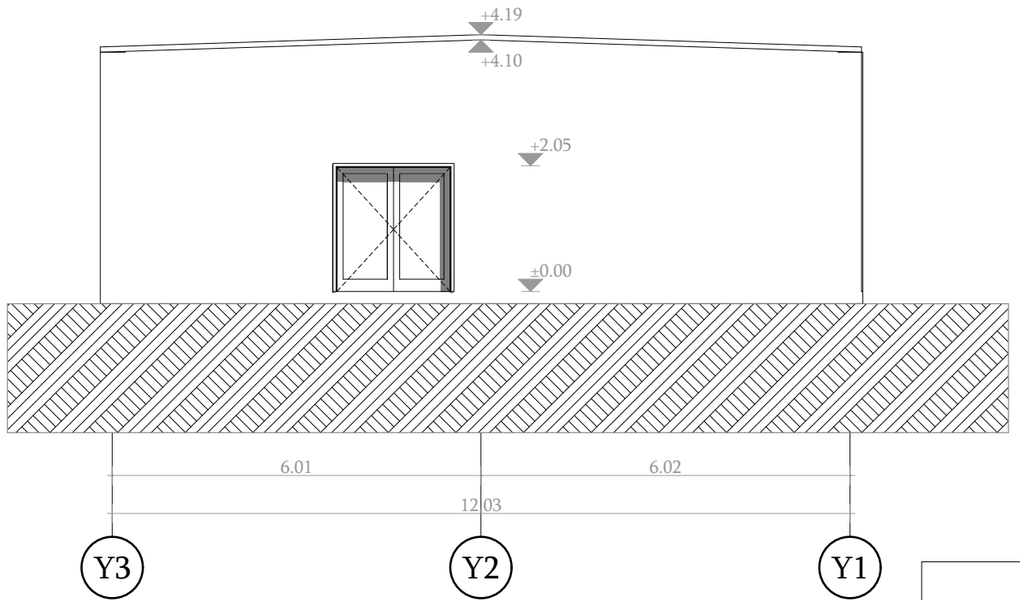


შენობა №06/1

| | |
|---|---|
| შართობი | |
| ბუნკერი | |
| საზაფხულო | |
| ნახევარსარდაფი | |
| ანტრისოლი დამხმარე | |
| ჯამური შართობი | |
| პირობითი ნიშნები | |
| კედელი | |
| კარი 1 შრთიანი | |
| კარი 2 შრთიანი | |
| შანჯარა | |
| ბუხარი | |
| აივანი | |

## შენობის შიდა აზომვითი ნახაზი

თარიღი 03/05/2024

| | | | | |
|---|---|---|---|---|
| მისამართი | ქალაქი თბილისი, თვალჭრელიძის I შესახვევი, №6-ის მიმდებარედ(ს/კ: 01.19.18.006.171) | | დირექტორი | ვ.არჩვაძე |
| | | | შეასრულა | თ.არჩვაძე |
| | | | კომპ. უზრუნვ. | თ.არჩვაძე |
| | | | დამკვეთი | შპს "პრემიუმ გრუპი" |
| | | | მასშტაბი 1:100 | |

# შ.პ.ს. ,,მაშული - 2"

ჭრილი ს-01

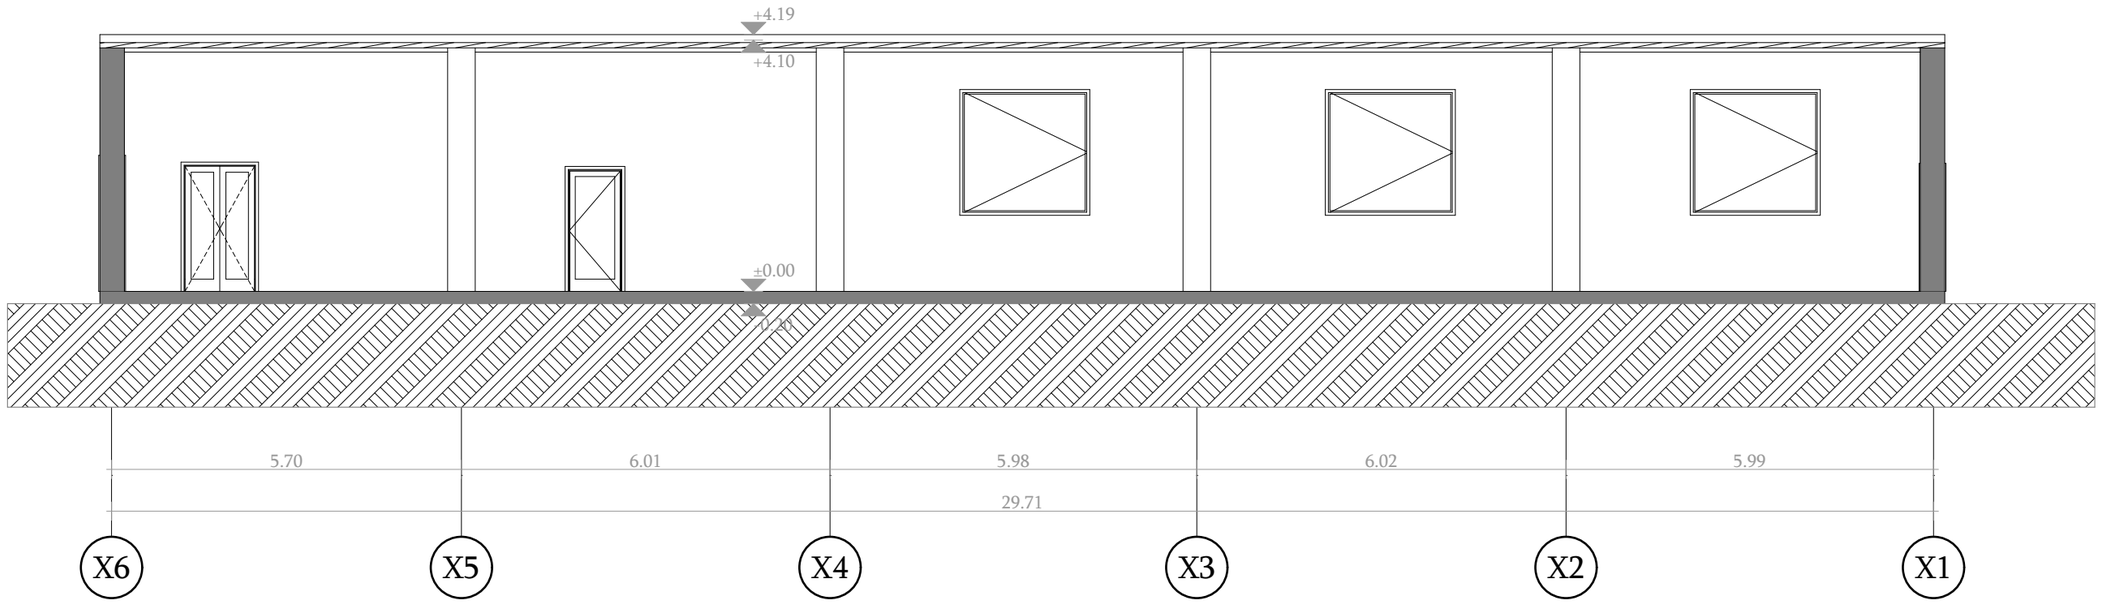


შენობა №06/1

| | |
|---|---|
| შართობი | |
| ბუნკერი | |
| სახანძრო | |
| ნახევარსართული | |
| ანტრესოლი დამხმარე | |
| ჯამური შართობი | |
| პირობითი ნიშნები | |
| კედელი | |
| კარი 1 ფრთიანი | |
| კარი 2 ფრთიანი | |
| ფანჯარა | |
| ბუხარი | |
| აივანი | |

## შენობის შიდა ახომვითი ნახაზი

თარიღი 03/05/2024

| | | | | |
|---|---|---|---|---|
| მისამართი | ქალაქი თბილისი, თვალუჩრელიძის I შესახვევი, №6-ის მიმდებარე(ს/კ: 01.19.18.006.171) | | დირექტორი | ვ.არჩვაძე |
| | | | შეასრულა | თ.არჩვაძე |
| | | | კომპ. უზრუნვ. | თ.არჩვაძე |
| | | | დამკვეთი | შპს "პრემიუმ გრუპი" |
| | | | მასშტაბი 1:100 | |

# ქალაქი თილისი, თვალჭრელიძის I შესახვევი, №6-ის მიმდებარედ(ს/კ: 01.19.18.006.171) შენობის არსებული ანაზომი

შენობა №08/1

# შ.პ.ს. „მამული - 2"

08ფასადი4 ▽

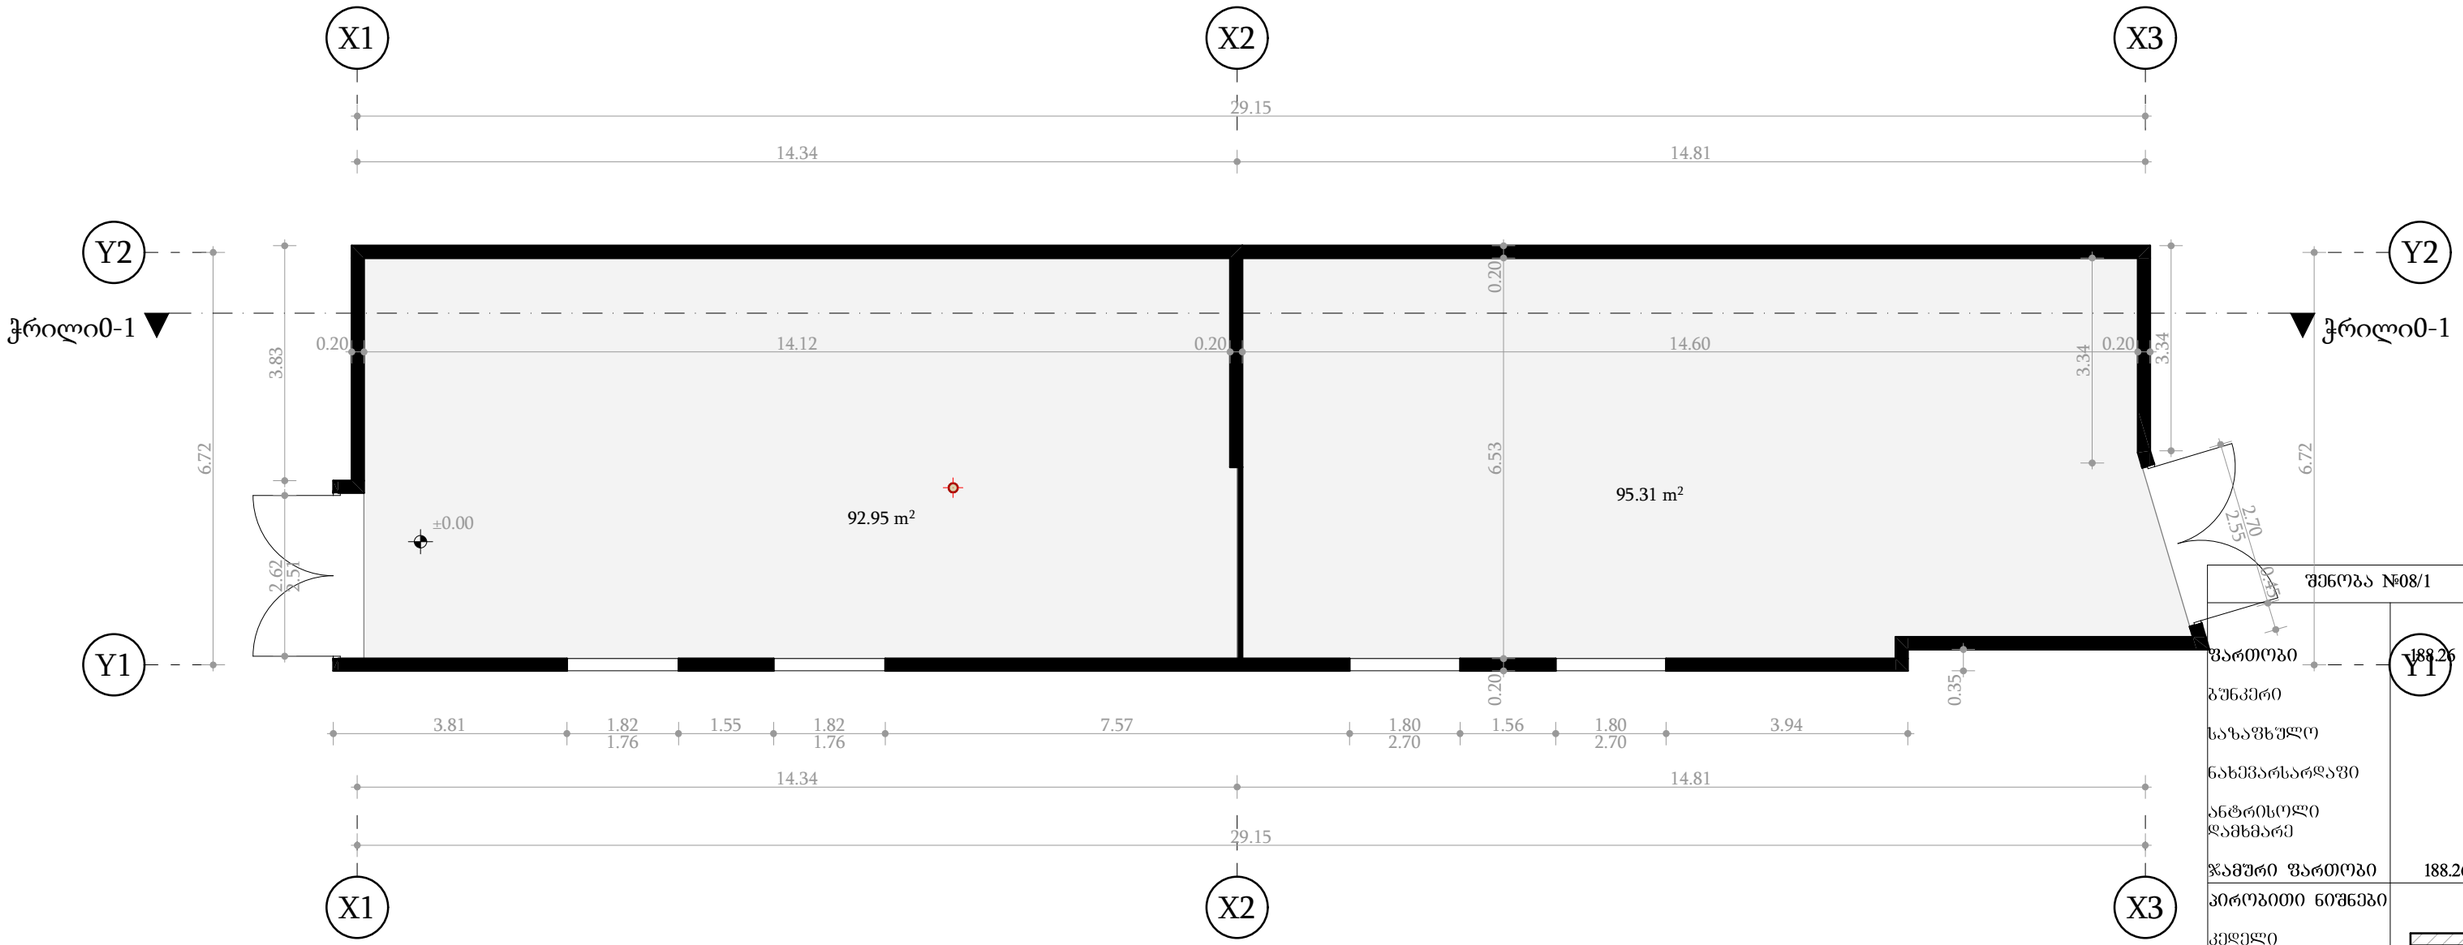


| შენობა №08/1 | |
|---|---|
| ფართობი | 188.26 ² |
| ბუნკერი | |
| სახანძრო | |
| ნახევარსართული | |
| ანტრესოლი დამხმარე | |
| ჯამური ფართობი | 188.26 ² |
| პირობითი ნიშნები | |
| კედელი | |
| კარი 1 ფრთიანი | |
| კარი 2 ფრთიანი | |
| ფანჯარა | |
| ბუხარი | |
| აივანი | |

08ფასადი2 △

## შენობის შიდა ახომვითი ნახაზი

თარიღი 03/05/2024

| | | | | |
|---|---|---|---|---|
| მისამართი | ქალაქი თილისი, თვალჭრელიძის I შესახვევი, №6-ის მიმდებარედ(ს/კ: 01.19.18.006.171) | | დირექტორი | ვ.არჩვაძე |
| | | | შეასრულა | თ.არჩვაძე |
| | | | კომპ. უზრუნვ. | თ.არჩვაძე |
| | | | დამკვეთი | შპს "პრემიუმ გრუპი" |
| | | | მასშტაბი 1:100 | |

# შ.პ.ს. ,,მამული - 2"

ფასადი ღერძებში X1-X3

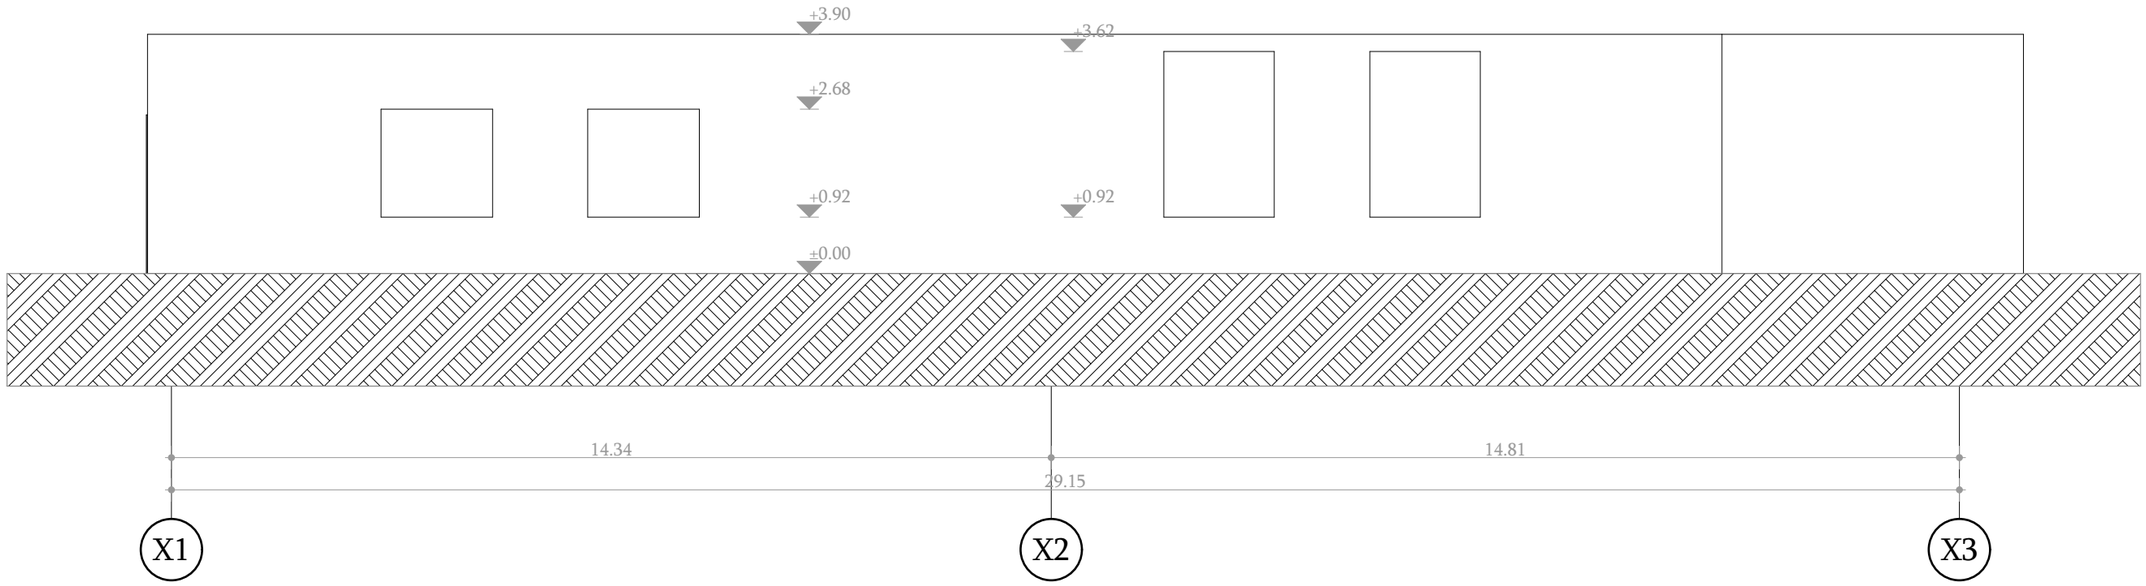


ფასადი ღერძებში X3-X1

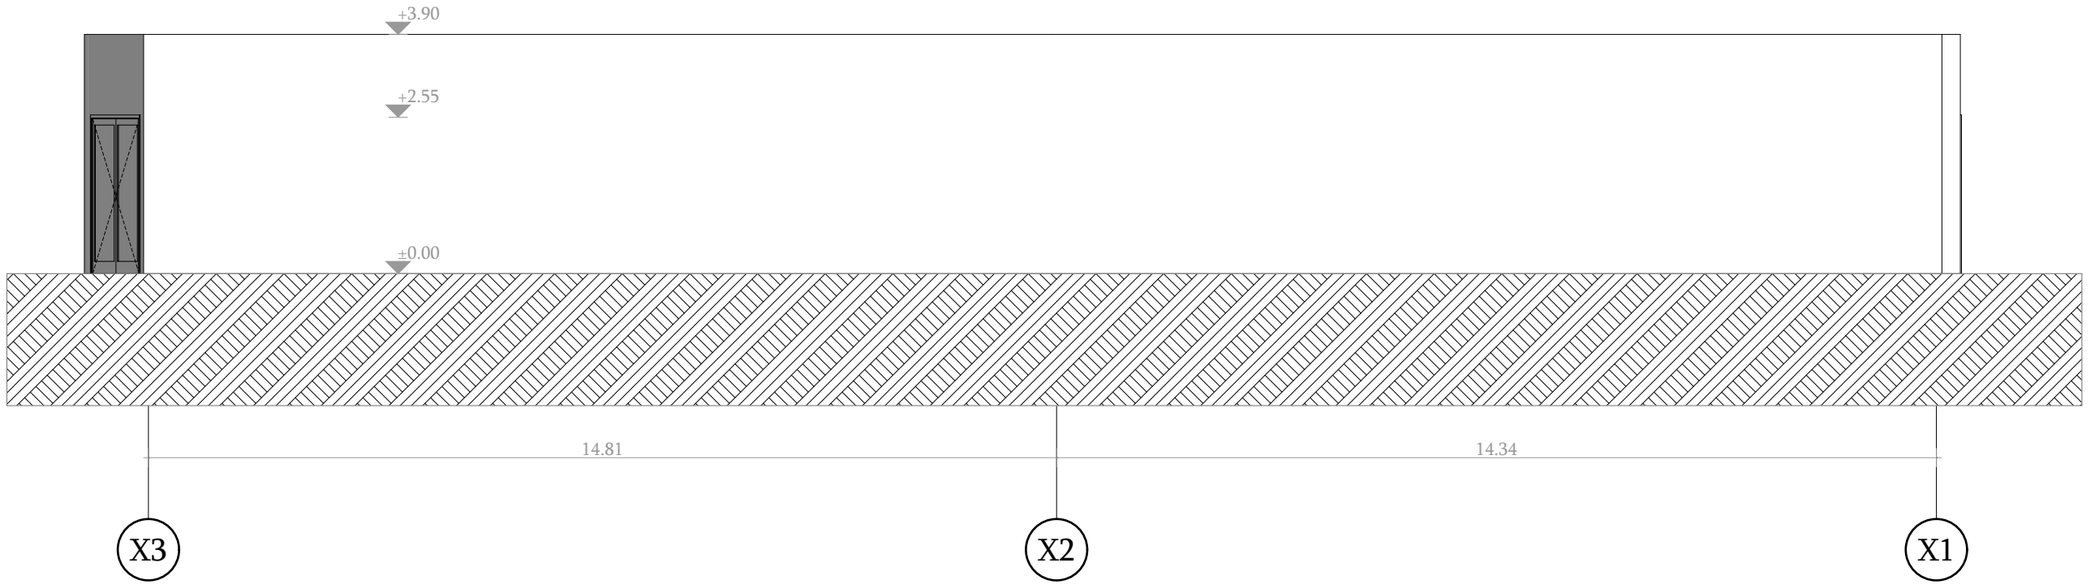


| შენობა №08/1 | |
|---|---|
| ფართობი | 188.26მ² |
| ბუნკერი | |
| სახანძრო | |
| ნახევარსართული | |
| ანტრესოლი დამხმარე | |
| ჯამური ფართობი | |
| პირობითი ნიშნები | |
| კედელი | |
| კარი 1 ფრთიანი | |
| კარი 2 ფრთიანი | |
| ფანჯარა | |
| ბუხარი | |
| აივანი | |

## შენობის შიდა ახომვითი ნახაზი

თარიღი 03/05/2024

| | | | | |
|---|---|---|---|---|
| მისამართი | ქალაქი თბილისი, თვალჭრელიძის I შესახვევი, №6-ის მიმდებარედ(ს/კ: 01.19.18.006.171) | | დირექტორი | ვ.არჩვაძე |
| | | | შეასრულა | თ.არჩვაძე |
| | | | კომპ. უზრუნვ. | თ.არჩვაძე |
| | | | დამკვეთი | შპს "პრემიუმ გრუპი" |
| | | | მასშტაბი 1:100 | |

# შ.პ.ს. ,,მაშული - 2"

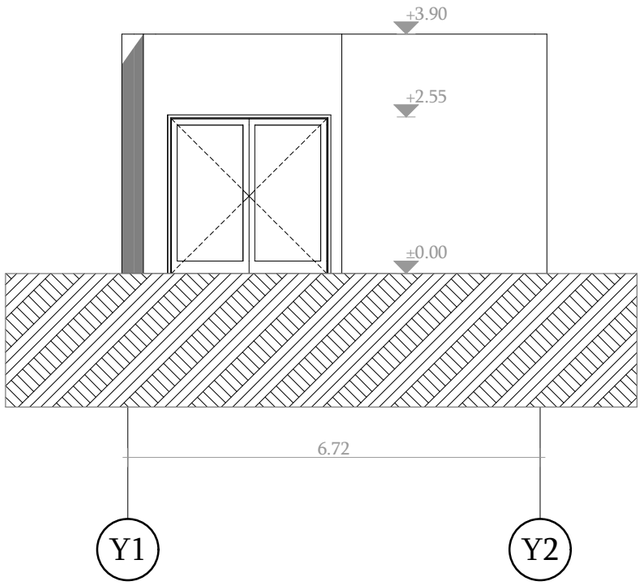


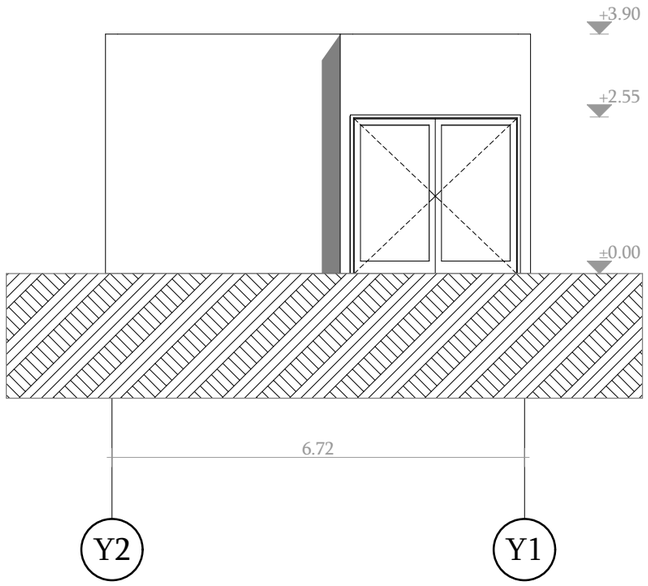


| შენობა №08/1 | |
|---|---|
| ფართობი | 188.26 ² |
| ბუნკერი | |
| სახანძრო | |
| ნახევარსართული | |
| ანტრესოლი დამხმარე | |
| ჯამური ფართობი | 188.26 ² |
| პირობითი ნიშნები | |
| კედელი | |
| კარი 1 ფრთიანი | |
| კარი 2 ფრთიანი | |
| ფანჯარა | |
| ბუხარი | |
| აივანი | |

## შენობის შიდა ახომვითი ნახაზი

თარიღი 03/05/2024

| | | | | |
|---|---|---|---|---|
| მისამართი | ქალაქი თილისი, თვალჭრელიძის I შესახვევი, №6-ის მიმდებარედ(ს/კ: 01.19.18.006.171) | | დირექტორი | ვ.არჩვაძე |
| | | | შეასრულა | თ.არჩვაძე |
| | | | კომპ. უზრუნვ. | თ.არჩვაძე |
| | | | დამკვეთი | შპს "პრემიუმ გრუპი" |
| | | | მასშტაბი 1:100 | |

# შ.პ.ს. ,,მაშული - 2"

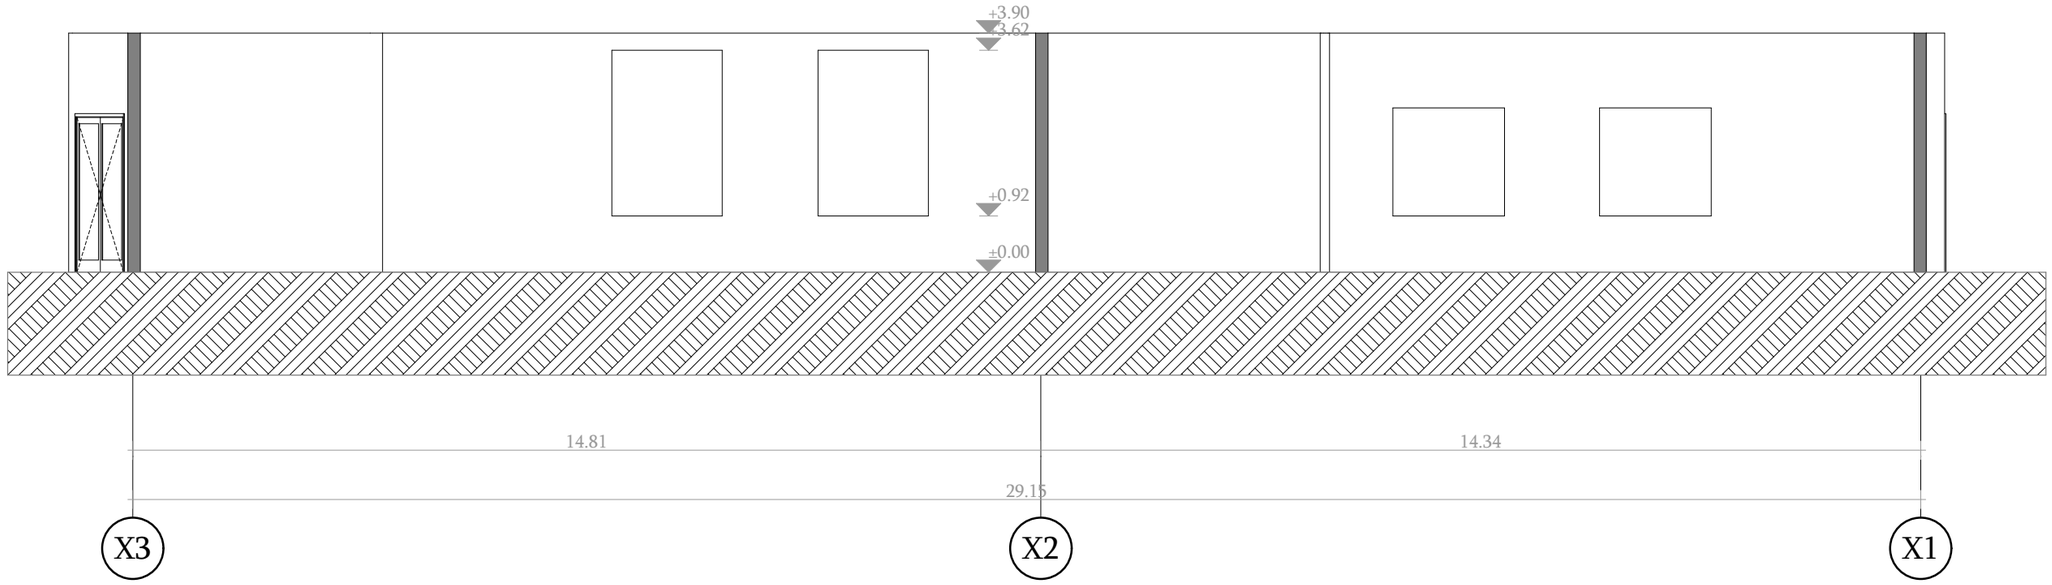


| შენობა №08/1 | |
|---|---|
| ფართობი | 188.26 ² |
| ბუნკერი | |
| სახაფხულო | |
| ნახევარსარდაფი | |
| ანტრისოლი დამხმარე | |
| ჯამური ფართობი | 188.26 ² |
| პირობითი ნიშნები | |
| კედელი | |
| კარი 1 ფრთიანი | |
| კარი 2 ფრთიანი | |
| ფანჯარა | |
| ბუხარი | |
| აივანი | |

## შენობის შიდა აზომვითი ნახაზი

თარიღი 03/05/2024

| | | | | |
|---|---|---|---|---|
| მისამართი | ქალაქი თილისი, თვალჭრელიძის I შესახვევი, №6-ის მიმდებარედ(ს/კ: 01.19.18.006.171) | | დირექტორი | ვ.არჩვაძე |
| | | | შეასრულა | თ.არჩვაძე |
| | | | კომპ. უზრუნვ. | თ.არჩვაძე |
| | | | დამკვეთი | შპს "პრემიუმ გრუპი" |
| | | | მასშტაბი 1:100 | |