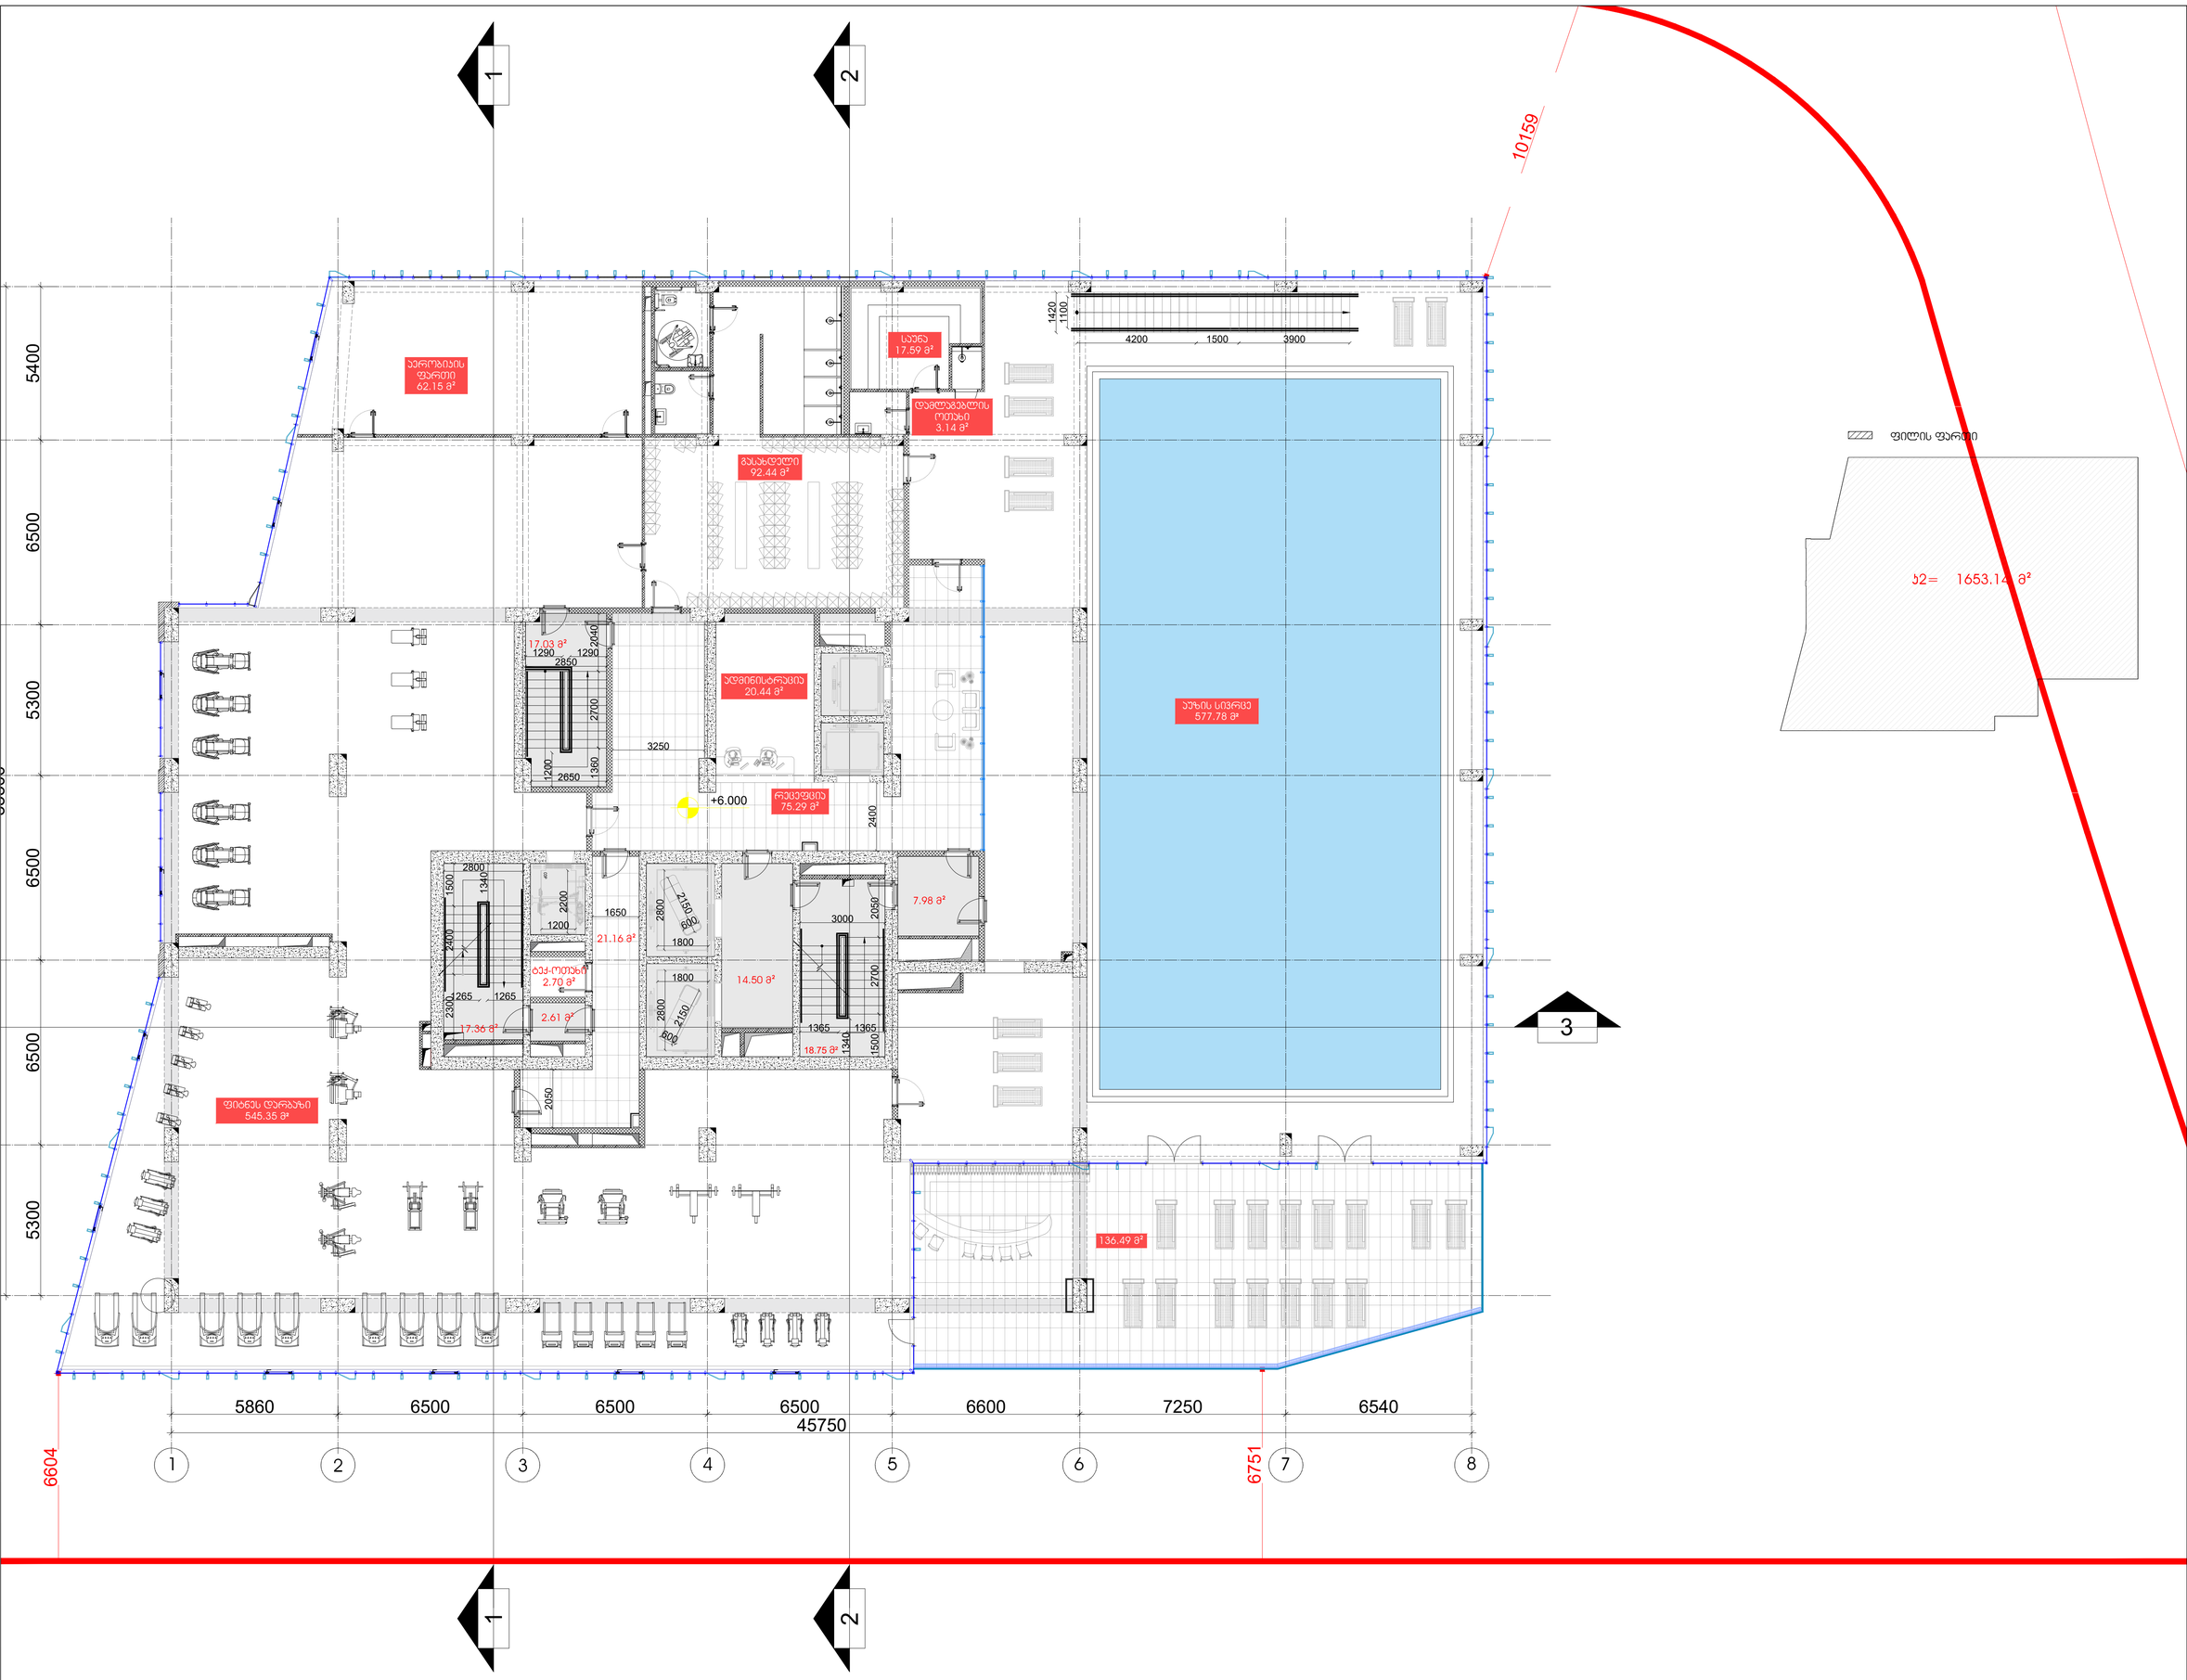

M 2 ᲐᲠᲠᲐᲜᲟᲘᲐ

ᲔᲥᲡᲞᲚᲘᲐᲪᲘᲐ

- საკვლევარეო საზღვარი
- ნიშნული გეგმაზე
- ნიშნული ჭრილზე, ფასადზე
- პარალიზის ნუმერაცია
- ჭრილის ხაზი
- პანორამა ალუმის პენჯელი
- შუშის თხამპონირებული პენჯელი
- ბინის თხამპონირებული პენჯელი
- ფასადის მოპირკეთება
- პარტიტირებული პარაპეტი ალუმინის პენჯელით 3 ცმ-ით ნაკლები სიმაღლით (ალუმ. პოხი, ტონირებული)
- პარტიტირებული პარაპეტი ალუმინის პენჯელით 3 ცმ-ით ნაკლები სიმაღლით (ალუმ. პოხი, ტონირებული)
- შუშის ალვნიშვნელი
- ღერძის ხაზი
- პენჯლის ფასადისთვის ხარისხი 1 ალუმი
- პენჯლის ფასადისთვის ხარისხი 2 ალუმი
- მასალეთლიანი საკეტი მანძილი
- მისაფვლიანი პანდუსი
- პანდუსის ქანობის მიმართული
- ტერასის დაფარეა (ტ13-2; ტ13-3; ტ13-5)
- საბანარო დაკაბელეა (ს3)
- დახმარე დაკაბელეა (დს)
- საბანძარო დაკაბელეა (ს6-2)
- საბინორებელი დაკაბელეა (ს3-2)
- სარკინიები

ᲛᲔᲜᲘᲨᲕᲜᲐ

ᲫᲘᲠᲘᲗᲐᲓᲘ ᲒᲔᲒᲛᲐ

ᲐᲠᲥᲘᲢᲔᲥᲢᲣᲠᲣᲚᲘ ᲜᲐᲬᲘᲚᲘ

LAND MARK PROJECT
ARCHITECTURE & DESIGN

ქ.ბათუმი, ზ.ანდრონიკაშვილის ქ. №28, ტელ: +032 2 22 00 88

თანამდებობა	სახელი	ხელმოწერა
დირექტორი	ხ.პიპია	
არქიტექტორი	ბ.პიაღლიშვილი	
შესრულა	ი.ჩიტორელიძე	
შეამოწმა	ი.ჩიტაძე	

ᲐᲠᲘᲡ ᲜᲐᲬᲘᲚᲘ

II ᲤᲐᲖᲐ
ᲡᲐᲪᲮᲝᲕᲠᲔᲑᲔᲚᲘ ᲐᲞᲐᲠᲢᲐᲛᲔᲜᲢᲘ

ᲜᲐᲮᲐᲖᲘᲡ ᲓᲐᲡᲐᲮᲔᲚᲔᲑᲐ

V ᲐᲚᲒᲝᲜᲘ
ᲒᲔᲒᲛᲐ 1 ᲡᲐᲠᲗᲣᲚᲘ

ფორმატი	მასშტაბი
A1	1:100

თარიღი	სტადია	რევიზია
23.12.2022	შესათანხ.	01

ფურცლების	ფურცელი
3	A104

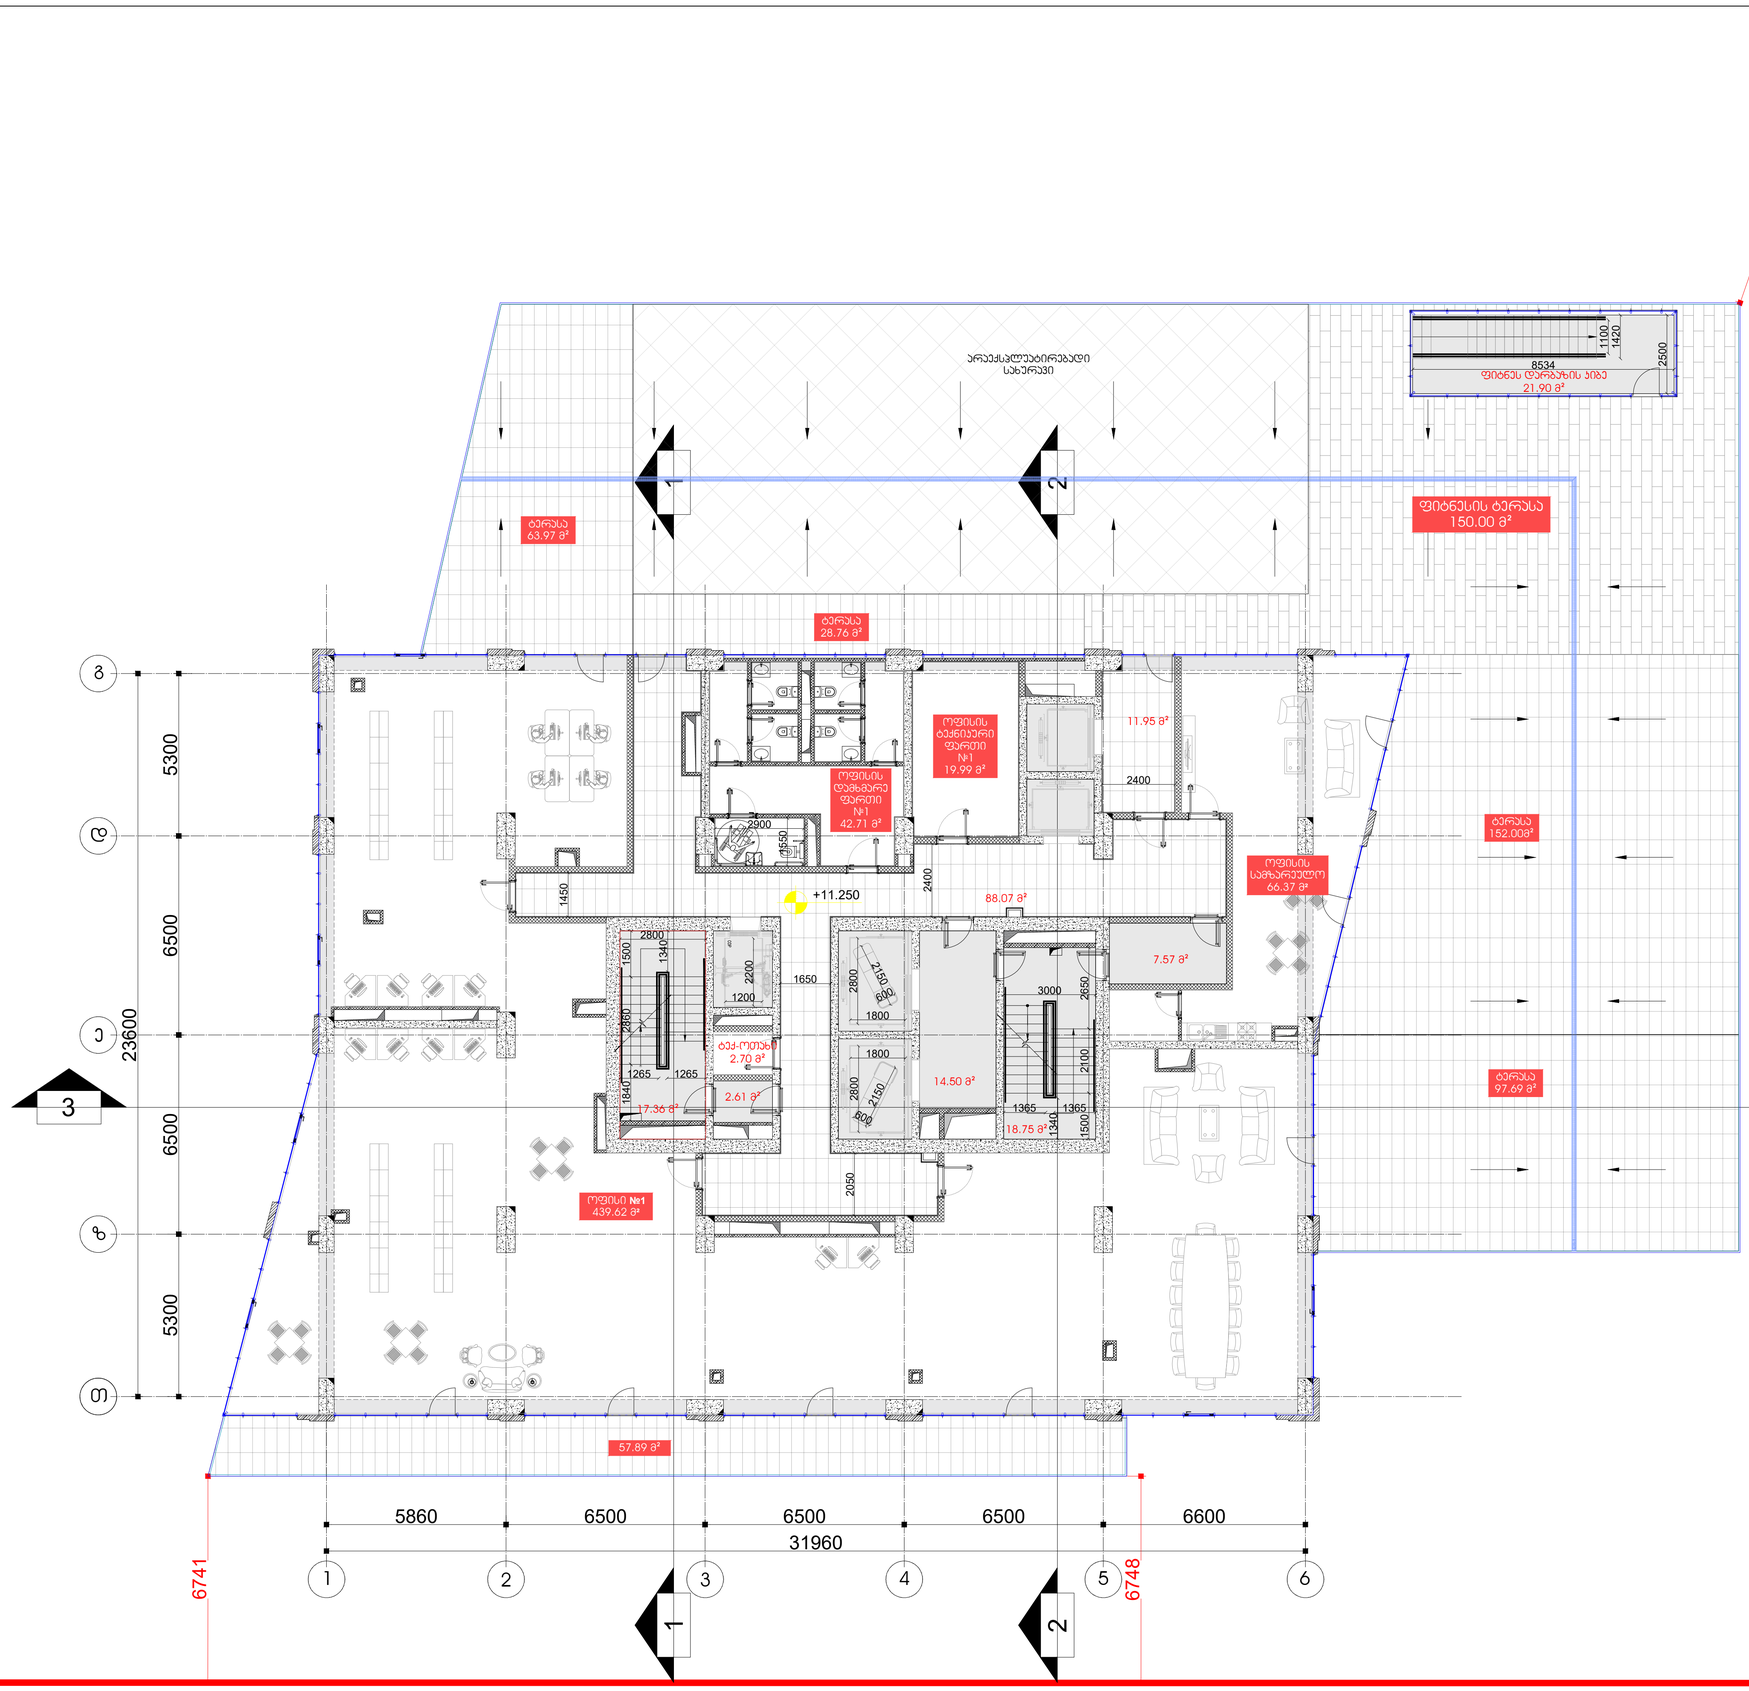

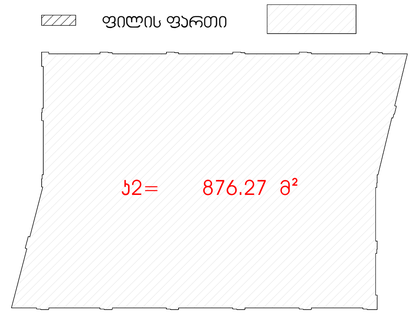

M 2 ᲐᲜᲠᲘᲐ

ექსპლიკაცია

- საკვლევარეო საზღვარი
- ნიშნული გეგმაზე
- ნიშნული ჭრილზე, ფასადზე
- პარაპეტის ნაგებობა
- ჭრილის ხაზი
- პანორამული ალუმინის პენალი
- შუშის თხამინარშეღობა პენალი
- ალუმინის პენალი
- ფასადის მოპირკეთება
- პარაპეტისპანორამული ალუმინისფერი ვერტიკალის 3 ცალ-ნაგებობისთვის (ტანი, ლარნაკი, ტიხრები)
- პარაპეტისპანორამული ალუმინისფერი ვერტიკალის 3 ცალ-ნაგებობისთვის (ტანი, ლარნაკი, ტიხრები)
- შუშის პერგოლები
- ღერძის ხაზი
- პენდუსის ათვლილობითი ხარისხი 1 სპეციალური
- პენდუსის ათვლილობითი ხარისხი 2 სპეციალური
- მპასპლუატაციო სავალი მანძილი
- მისაბმელიანი სავალებლი
- პენდუსის ქანობის მიმართულება
- ტრანზიტული დაკავებულობა (ტ3-2; ტ3-3; ტ3-5)
- საბაზრო დაკავებულობა (ს3)
- დამხმარე დაკავებულობა (დს)
- სასაწყობო დაკავებულობა (ს6-2)
- სპეციალური დაკავებულობა (ს6-2)
- სერვისები

შენიშვნა

ძირითადი გეგმა



მარჩხულ გელოვანის
მაგზირი №1 ს/კ 01.10.10.025.098

დამკვეთი

შპს „მ²“
ქ.ბ. ე.ანდრონიკაშვილი ქ., თბილისი, საქართველო

პროექტის მშმარულებელი

LAND MARK PROJECT
ARCHITECTURE & DESIGN

ქ.ბ. ე.ანდრონიკაშვილი- მაგზირის ქ.№1ი, 6283, თბილისი, საქართველო
architecture@landmarkproject.com
ტელ: +032 2 22 00 88

თანამდებობა	სახელი	ხელმოწერა
დირექტორი	ხ.პიპია	
არქიტექტორი	ბ.პიპიაშვილი	
შესრულა	ი.ჩიტორელიძე	
შეამოწმა	ი.ჩირაქ	

პროექტი

II ფაზა
სასტუმრებელი პომპლექსი

ნახაზის დასახელება

V სტრატი
გეგმა 2 სართული

ფორმატი	მასშტაბი
A1	1:100
თარიღი	სტატუსი / რევიზია
23.12.2022	შესათანხ. / 01
ფურცლების	ფურცლის
3	A105