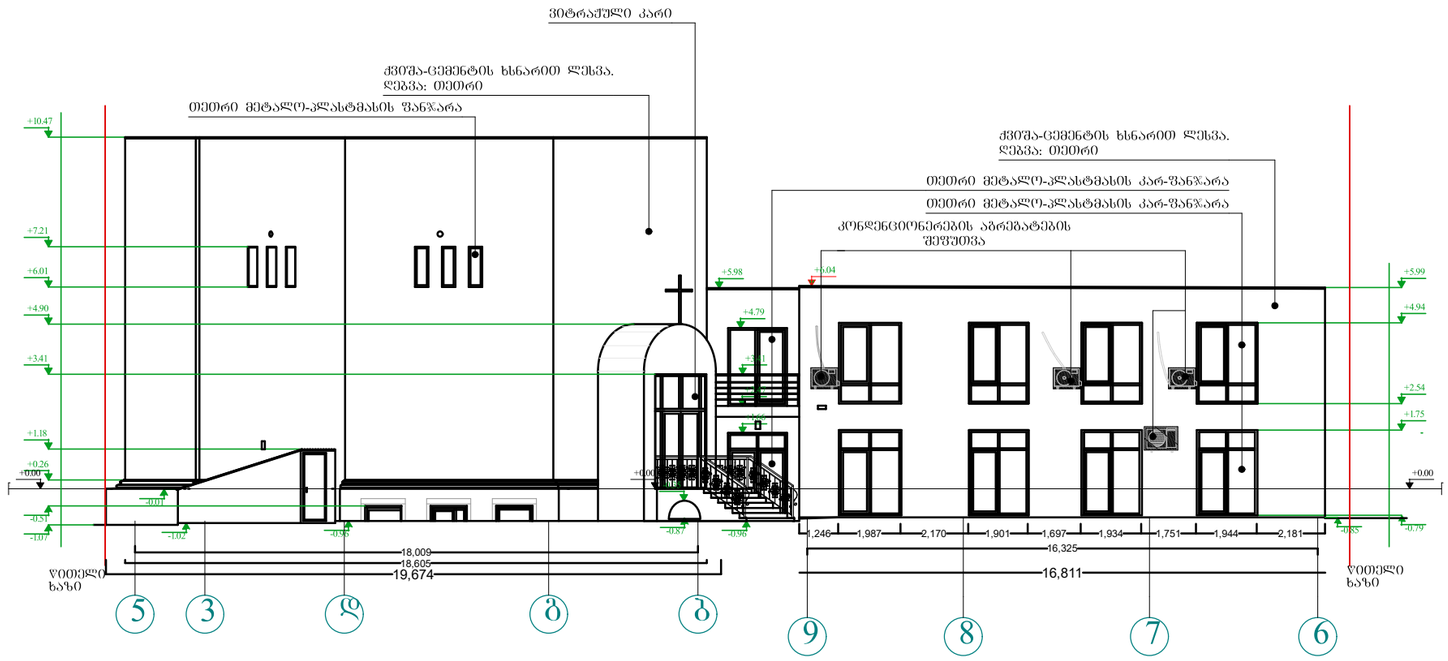

კონდესიონერების შეფუთვა

მასშტაბი	1:200

შენიშვნა

ექსპლიკაცია

პროგრამით აღნიშვნები

არქიტექტორი	ი.გიორგაშვილი
დახაზა	ი.გიორგაშვილი

საპროექტო ობიექტის მისამართი

ქალაქი თბილისი, ხეხილსანერგე მეურნეობა ს.კ. : 81.21.05.694

დასაპროექტებელი ობიექტი

ოფისისა და საკულტო ნაგებობის კორექტირება

არქიტექტურული ნაწილი

სტადია პროექტი

ფორმატი	A - 3
გვერდი	

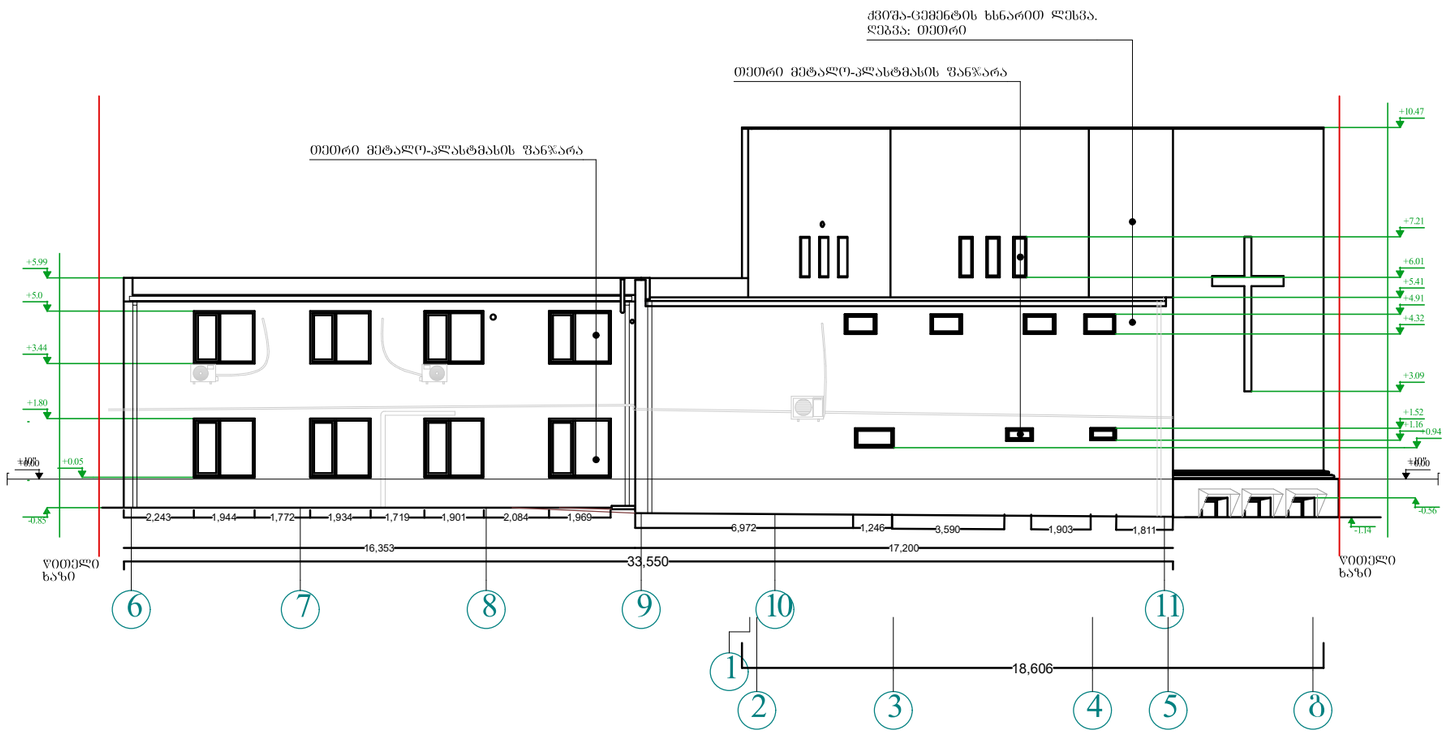

ფასადი 6-11-ბ ღერძებში

მასშტაბი	1:200

შენიშვნა

ექსპლიკაცია

პირობითი აღნიშვნები

არქიტექტორი	ი.გიორგაშვილი
დახაზა	ი.გიორგაშვილი

საპროექტო ობიექტის მისამართი

ქალაქი თბილისი, ხეხილსანერგე მეურნეობა
ს.კ. : 81.21.05.694

დასაპროექტებელი ობიექტი

ოფისისა და საკულტო ნაგებობის კორექტირება

არქიტექტურული ნაწილი

სტადია პროექტი

ფორმატი	A - 3
გვერდი	

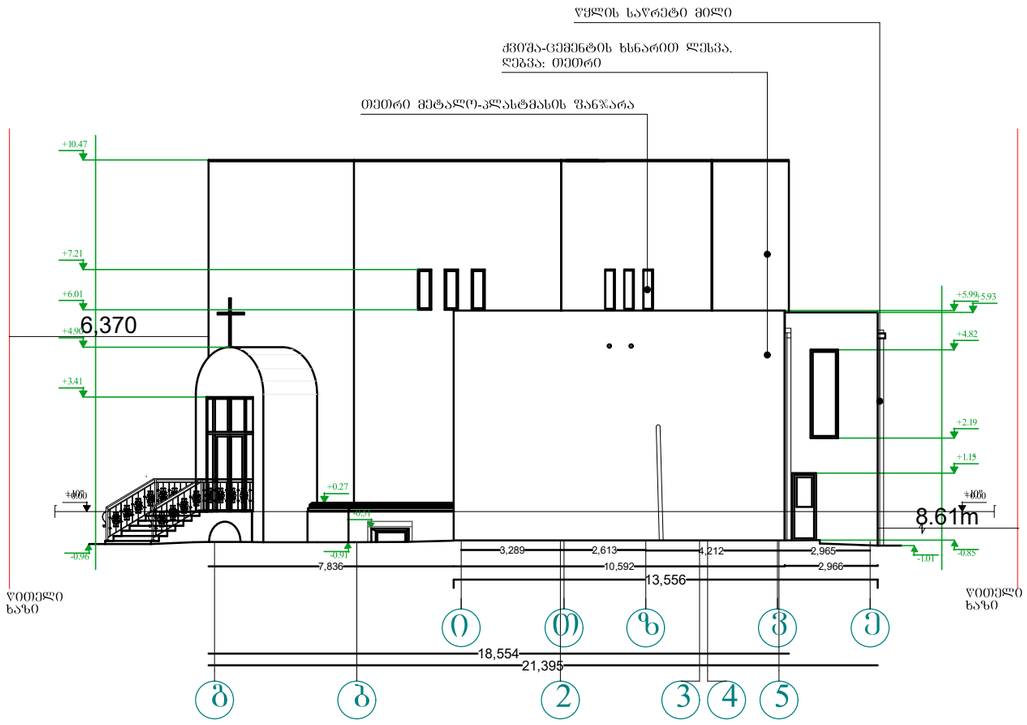

ფასადი ბ-ე ღერძებში

მასშტაბი	1:200

შენიშვნა

ექსპლიკაცია

პირობითი აღნიშვნები

არქიტექტორი	ი.გიორგაშვილი
დახაზა	ი.გიორგაშვილი

საპროექტო ობიექტის მისამართი

ქალაქი თბილისი, ხეხილსანერგე მეურნეობა ს.კ. : 81.21.05.694

დასაპროექტებელი ობიექტი

ოფისისა და საკულტო ნაგებობის კორექტირება

არქიტექტურული ნაწილი	
სტადია პროექტი	
ფორმატი	A - 3
გვერდი	

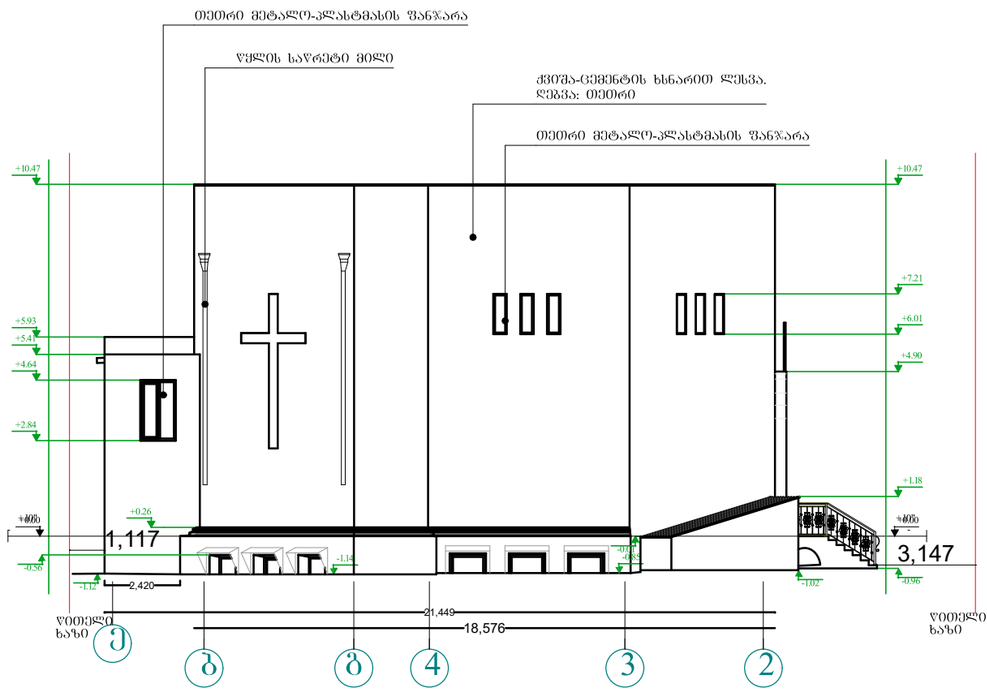

ფასადი ე-2 ღერძებში

მასშტაბი	1:200

შენიშვნა

ექსპლიკაცია

პირობითი აღნიშვნები

არქიტექტორი	ი.გიორგაშვილი
დახაზა	ი.გიორგაშვილი

საპროექტო ობიექტის მისამართი

ქალაქი ობილისი,
ხეხილსანერგე მეურნეობა
ს.კ. : 81.21.05.694

დასაპროექტებელი ობიექტი

ოფისისა და საკულტო ნაგებობის კორექტირება

არქიტექტურული ნაწილი

სტადია პროექტი

ფორმატი	A - 3
გვერდი	