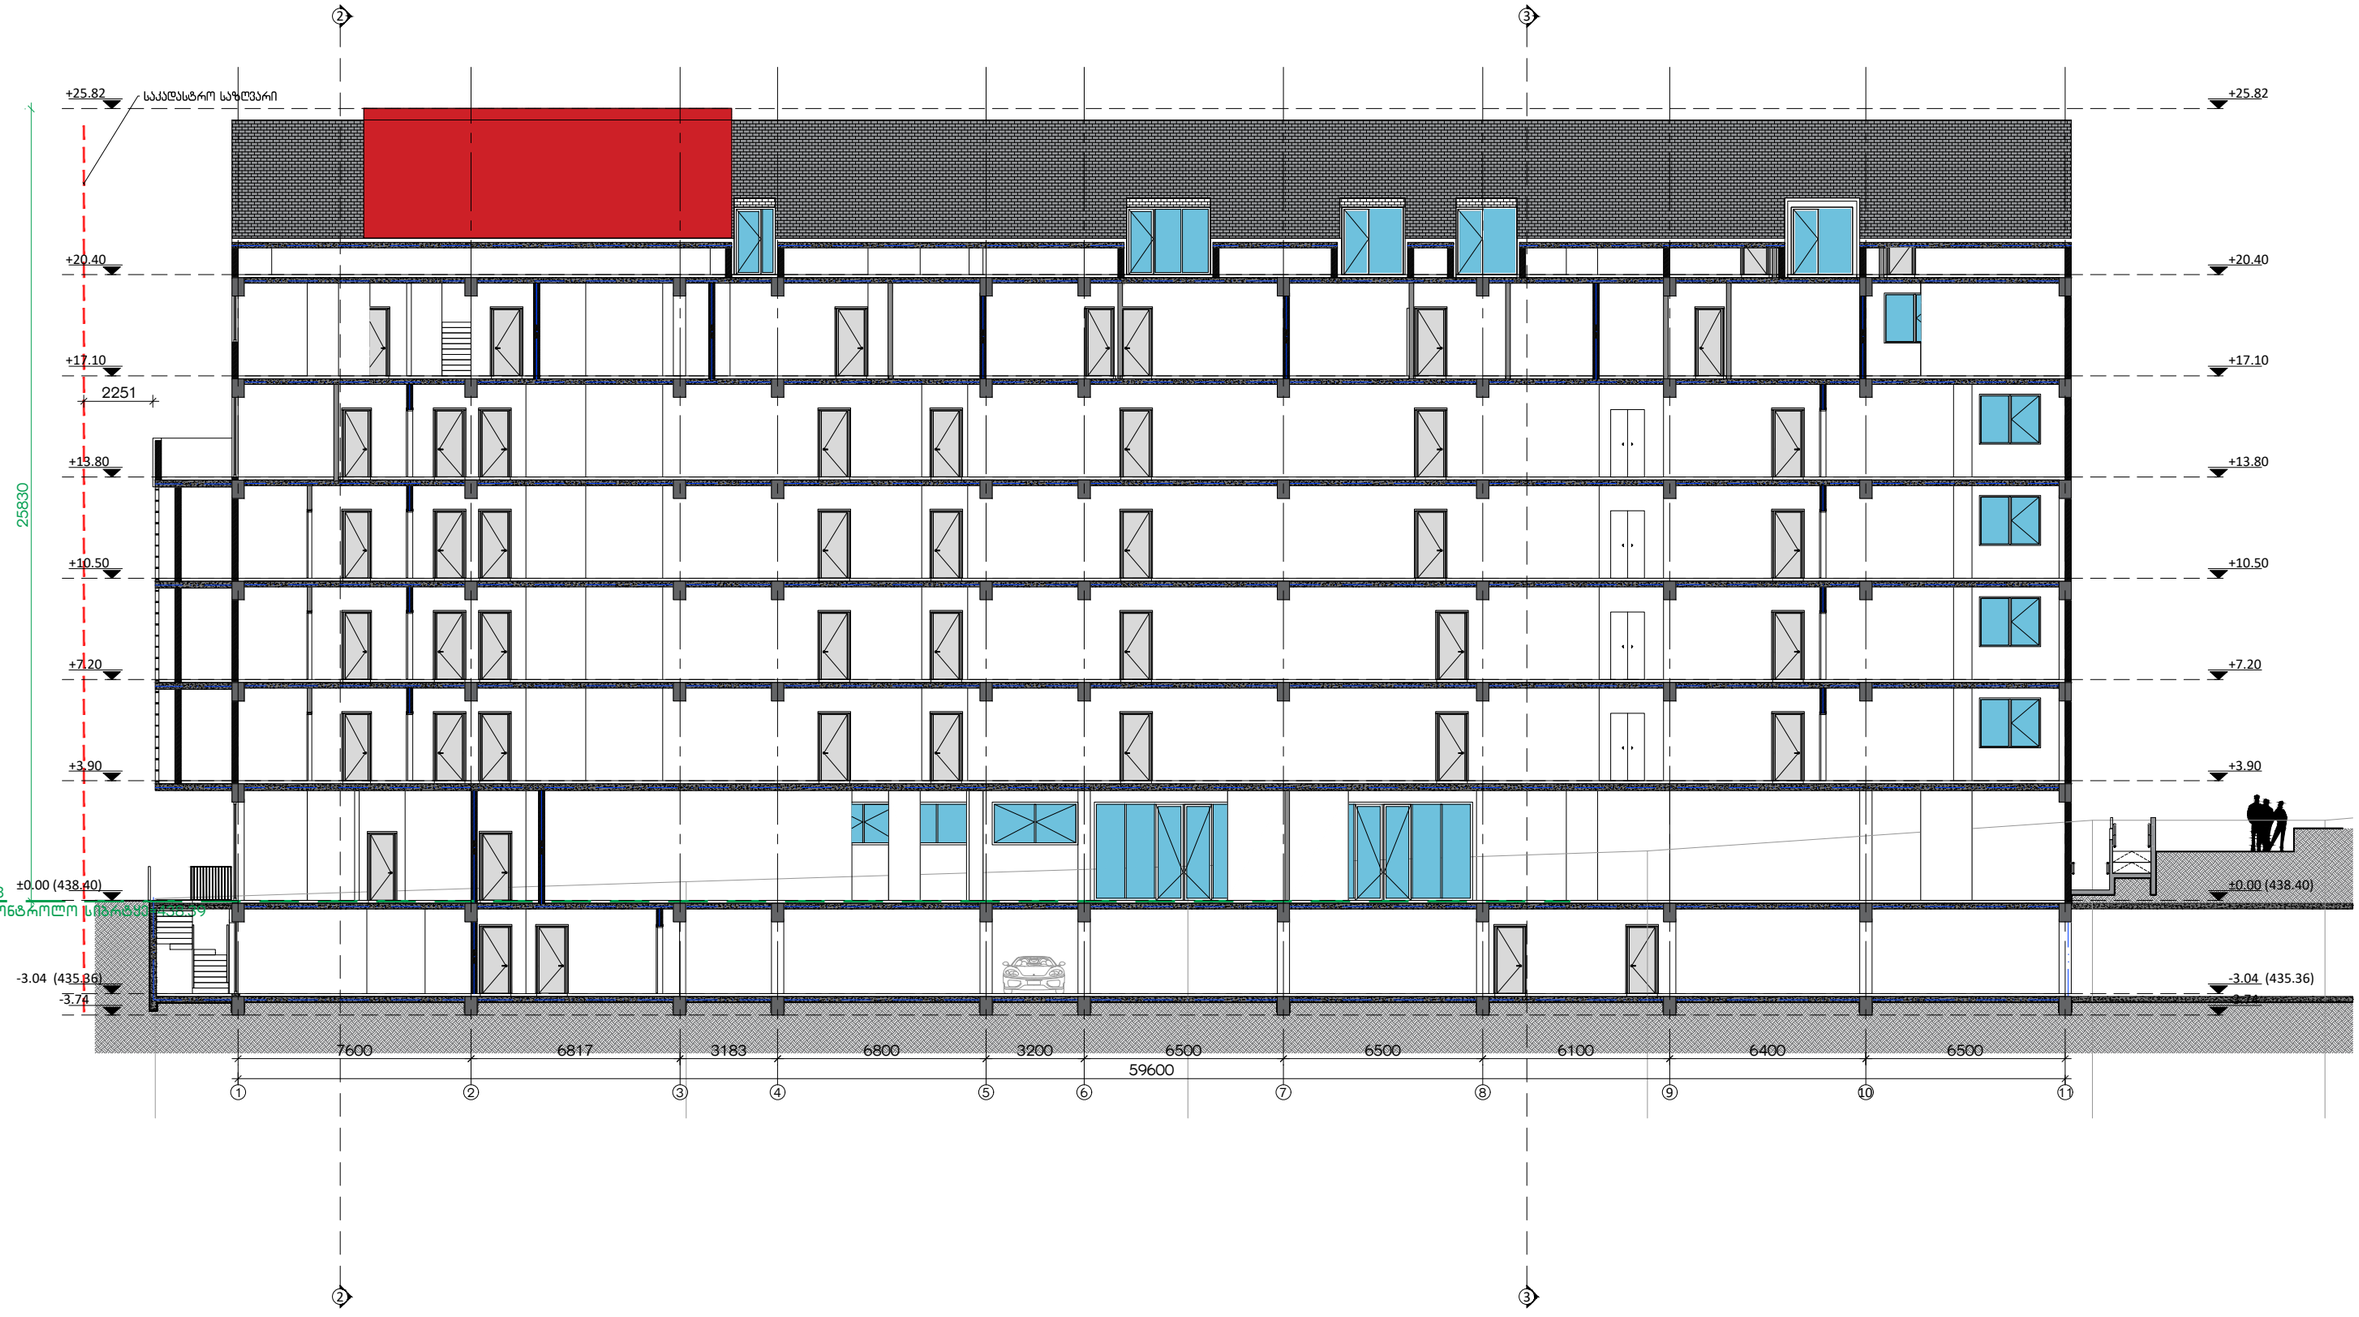

შენიშვნები :

დაკვეთა:	-/20
თარიღი:	Apr 16, 2024
ფორმატი:	A3
სტადია:	პროექტი
მასშტაბი:	1:200

მთ. არქიტექტორი:	მ. ბალიაშვილი
მთ. არქიტექტორი:	ა. ნაცვლიშვილი
არქიტექტორი:	
შესრულა:	
შესრულა:	
შესრულა:	

პროექტის სახელწოდება:	ქ. თბილისი. წურწუმიასა და ნ.ირბახის ქუჩების მიდაკვეთაზე (ს/კ 01.17.01.050.029) მრავალბინიანი საცხოვრებელი სახლი
ნახაზის დასახელება:	შენობა #2 ჭრილი 1-1
ნახაზის კოდი:	003-#2-S-1.dwg
გვერდი:	1

დაკვეთი:	შპს "ტიფლის პივცა"
შემსრულებელი:	შპს "ბაუ დიზაინი" თბილისი, ვ.რუსთაველის მაკხ. 40 0108 www.baudesign.ge

ბაუ დიზაინი
არქიტექტურისა და ურბანული დიზაინის ბიურო

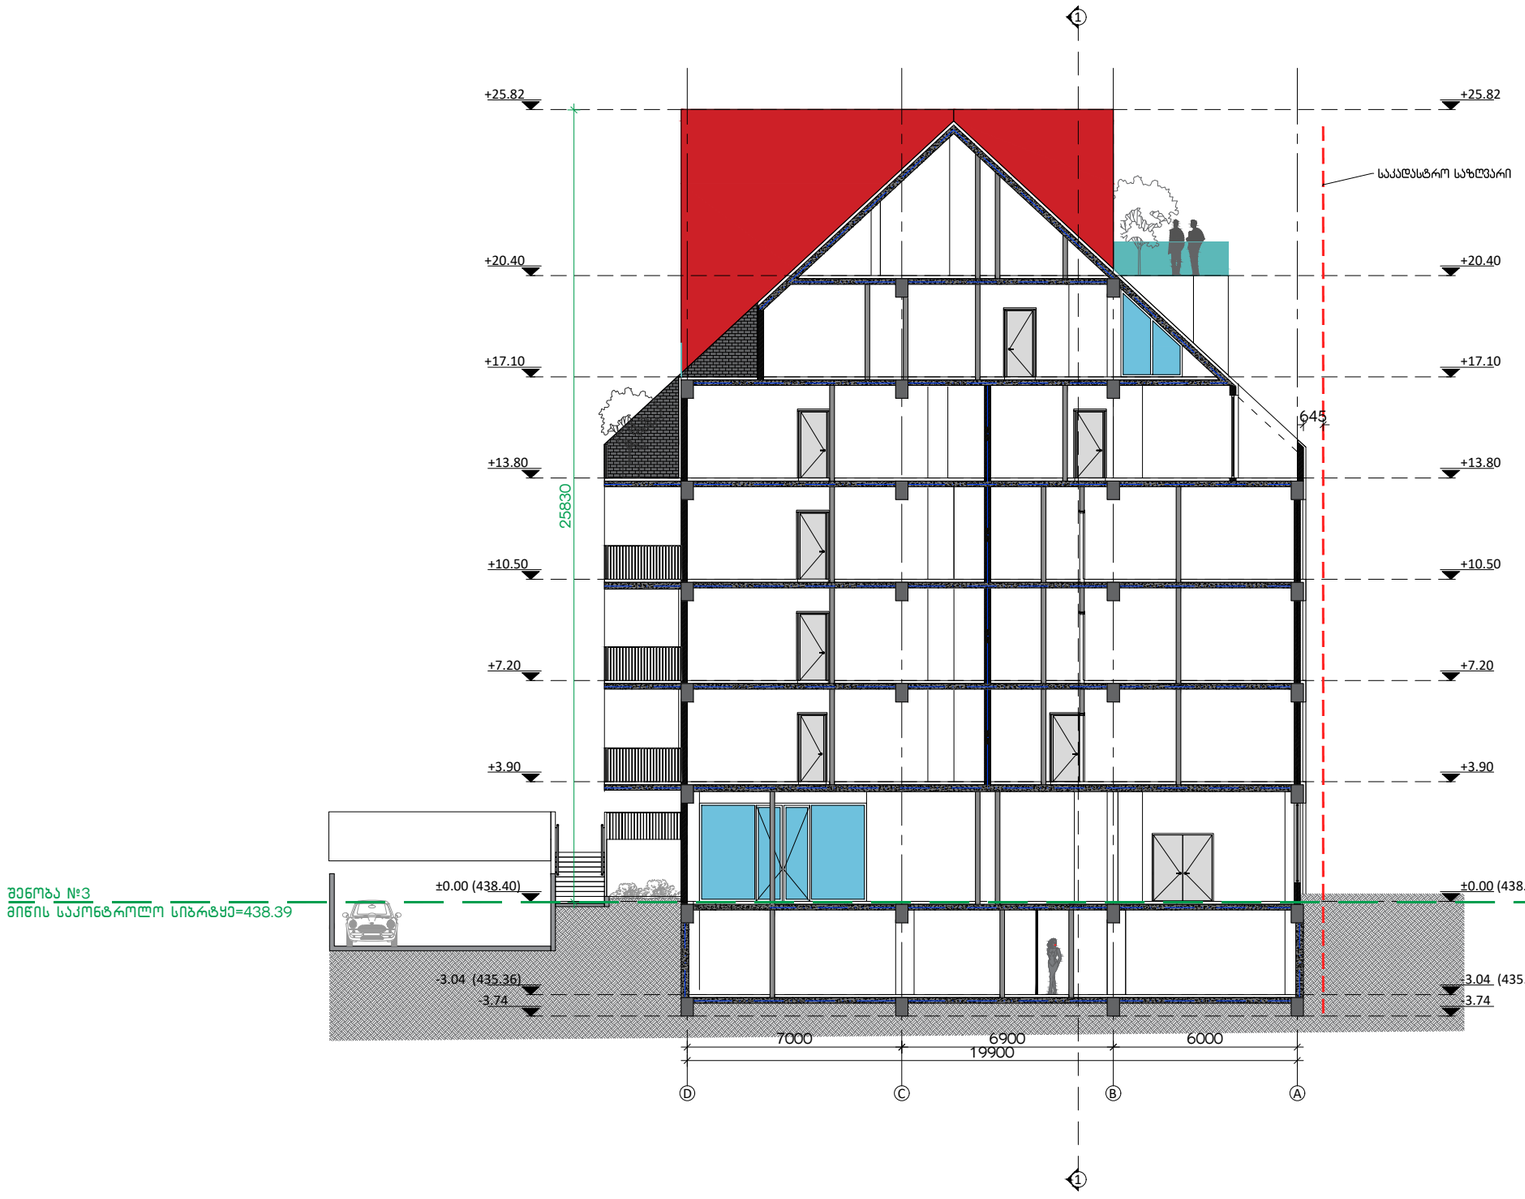

შენიშვნები :	დეკემბერი:	-/20	მთ. არქიტექტორი: მ. ბალიაშვილი	პროექტის სახელწოდება:	ქ. თბილისი. წურწუმიასა და ნ.ირბახის ქუჩების მიდამოებში (ს/კ 01.17.01.050.029) მრავალბინიანი საცხოვრებელი სახლი
	თარიღი:	Apr 16, 2024	მთ. არქიტექტორი: ა. ნაცვლიშვილი		
	ფორმატი:	A3	არქიტექტორი:	ნახაზის დასახელება:	შენობა #2 ჭრილი 2-2
	სტადია:	პროექტი	შესრულა:		
	მასშტაბი:	1:200	შესრულა:	ნახაზის კოდი:	003-#2-S-2.dwg
			შესრულა:	გვერდი:	2

დეპარტამენტი:	შპს "ტიფლის პიცა"
შემსრულებელი:	შპს "ბაუ დიზაინი" თბილისი, ზ.ჩუსთაველის გამზ. 40 0108 www.baudesign.ge

ბაუ დიზაინი
არქიტექტურისა და ურბანული დიზაინის ბიურო

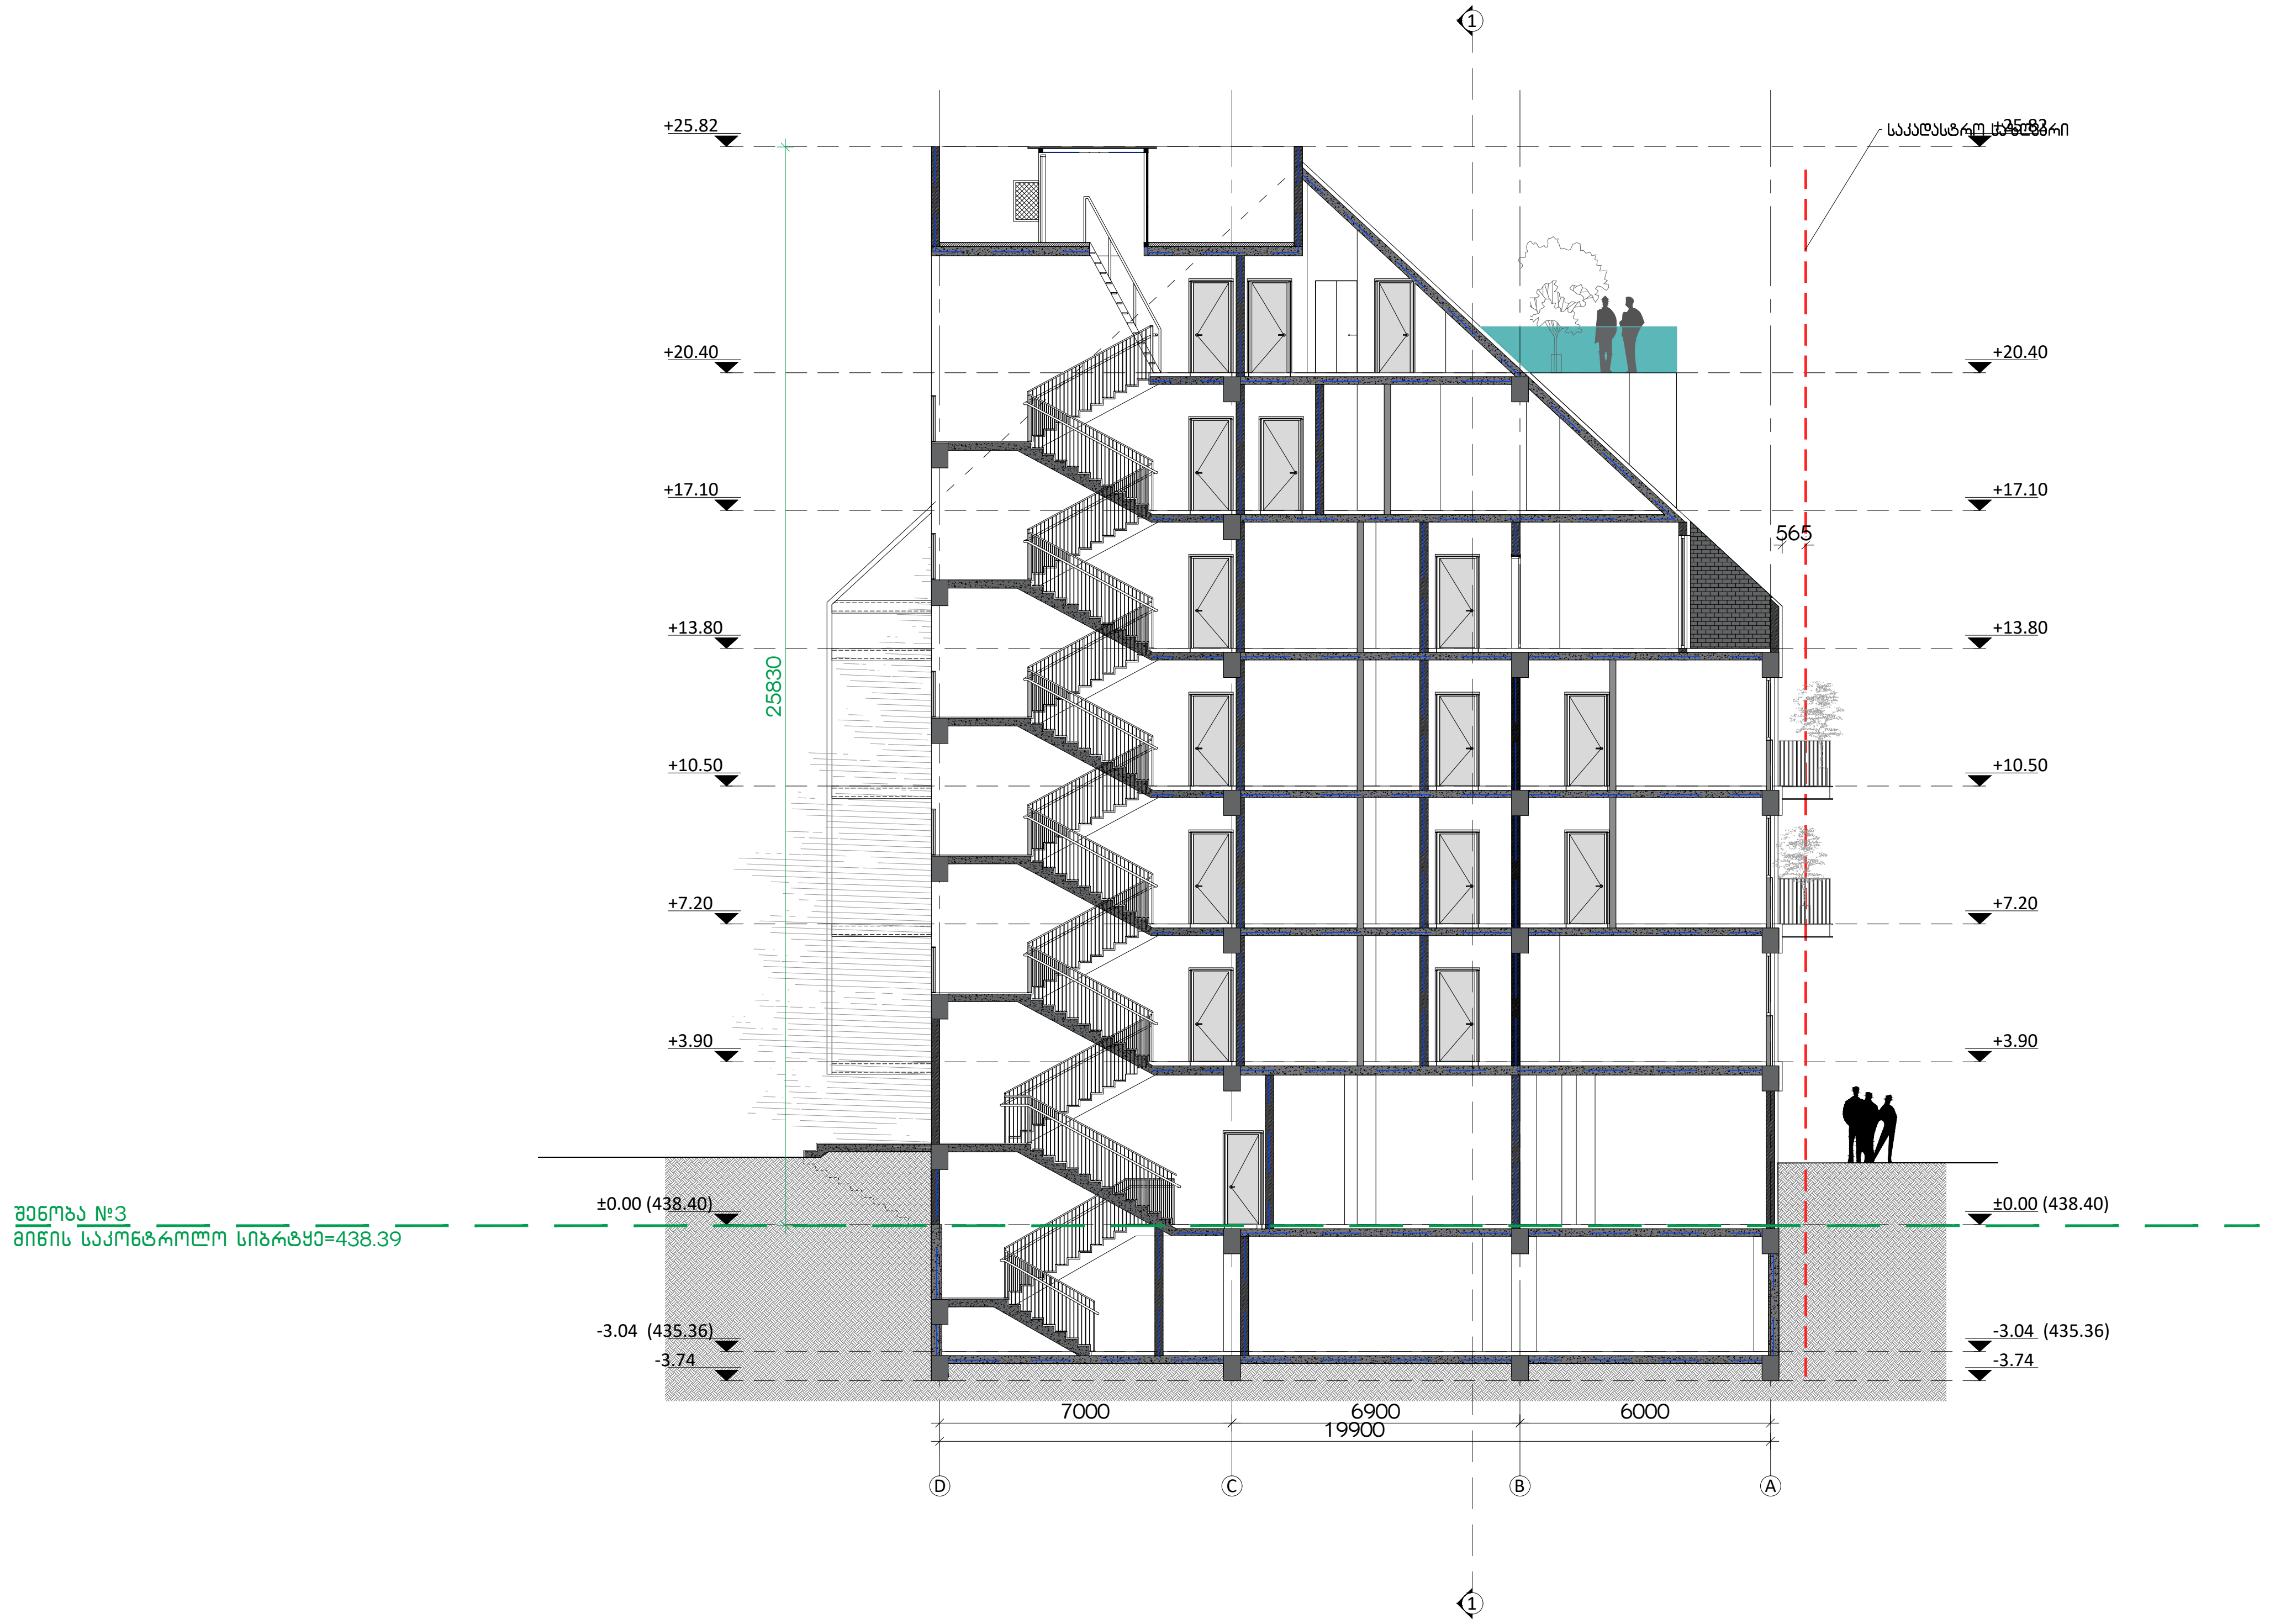

შენიშვნები :

დაკვეთა:	-/20
თარიღი:	Apr 16, 2024
ფორმატი:	A3
სტადია:	პროექტი
მასშტაბი:	1:200

მთ. არქიტექტორი:	მ. ბალიაშვილი
მთ. არქიტექტორი:	ა. ნაცვლიშვილი
არქიტექტორი:	
შეასრულა:	
შეასრულა:	
შეასრულა:	

პროექტის სახელწოდება:	ქ. თბილისი, წურწუმიასა და ნ.ირბახის ქუჩების გადაკვეთაზე (ს/კ 01.17.01.050.029) მრავალბინიანი საცხოვრებელი სახლი
ნახაზის დასახელება:	შენობა #2 ჭრილი 3-3
ნახაზის კოდი:	003-#2-S-3.dwg
გვერდი:	3

დამკვეთი:	შპს "ტიფლის პიაცა"
შემსრულებელი:	შპს "ბაუ დიზაინი" თბილისი, შ.რუსთაველის გამზ. 40 0108 www.baudesign.ge

ბაუ დიზაინი
არქიტექტურისა
და ურბანული
დიზაინის ბიურო