სიტუაციური გეგმა

**შ.პ.ს. "ჯითი სარვეი"**

საიდ.კოდი 400224681

ქ.თბილისი, ბიორგი ბრწყინვალეს ქ №4 II სართული,ოფისი №4

მობ: +995 598 30-20-15 +995 599 53-15-15

office@gtsuvey.ge

www.facebook.com/GTSURVAY1


ქ. თბილისი, ჭუჩა თვალჭრელიძე №5

შ.პ.ს „ფინკე მოტორსი"-ს

საკუთრებაში არსებული 4650 მ.კვ (ს/კ 01.19.18.006.075)

არასასოფლო-სამეურნეო დანიშნულების მიწის ნაკვეთის

# ტოპოგრაფიული რუკა

თარიღი: 13.06.2022

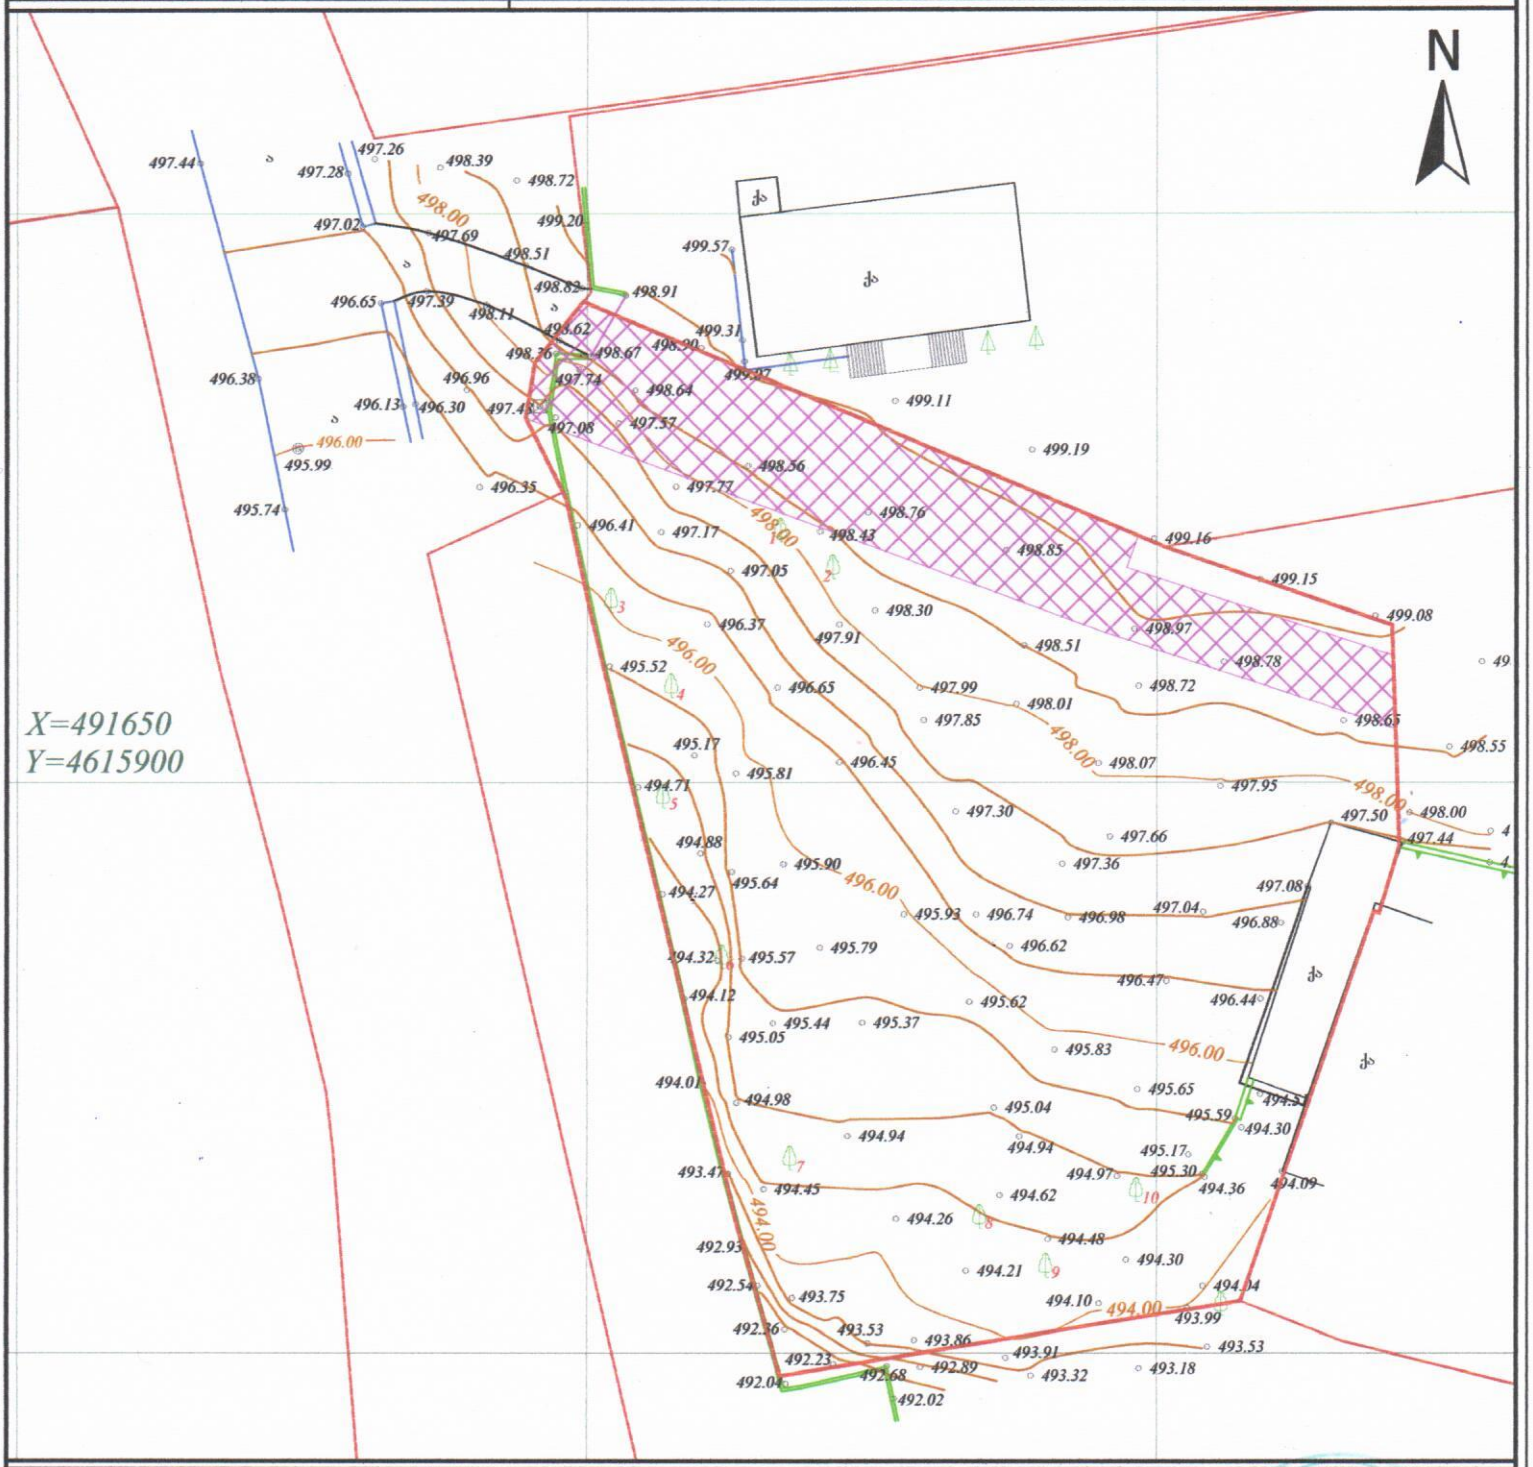


| | | | | | | |
|---|---|---|---|---|---|---|
| სერვიტუტის ზარისოლი: 709.24 მ | პირობითი აღნიშვნები | ტოპოგრაფიული რუკა მასშტაბით 1:500 / რელიეფის კვეთა 0.50 | | | | |
| მიწისქვეშა კომუნიკაციები | ნაკვეთის საზღვარი | ბუჩქი | გეგმურ სიმაღლური წერტილი (რა) | რკინის ღობე | (მიწისქვეშა კომუნიკაციები დატანილია საჯარო რეესტრში რეგისტრირებულ ბაზაზე დაყრდნობით,მშენებლობის დაწყების წინ გამოქახილი უნდა შეიპასუხოს მიწისქვეშა კომუნიკაციების ზარისოლებელს) | |
| კანალიზაცია | შენობა | გაზონი | ხეების რიცხვი | ბორდიური | | |
| დენის კაბელი | არა | სამეთვალყურეო ჭები | ტრანსფორმატორი | ბეტონი | დირექტორი | შ. ხანიძე |
| გაზის მილი | ფარდული | ძეგლი | რადიო ან ტელე ანძა | კედელი | გეოდეზისტი კომპ. უზრუნველყოფა | ი.ცანავაძალაძე |
| წყლის მილი | კიბე | შადრევანი | ლამპიონები | საყრდენი კედელი | გეოდეზისტი კომპ. უზრუნველყოფა | ი.ცანავაძალაძე |
| კავშირგაბმულობა | ფოთლოვანი ხე | ონკანი | ელექტრო ბოძი | ბილიკი | დამკვეთი | |
| | წიწვოვანი ხე | წყარო ან ჭა | რკინიგზა | გზის კონტური | | |
| | ხეხილის ხე | ბენზინგასამართი სადგური | იზოპიფსი | ფლატე | | |
| | პალმა | მაღალი ბაძგის გადამცემი | მთავარი იზოპიფსი | წყლის კონტური | | |

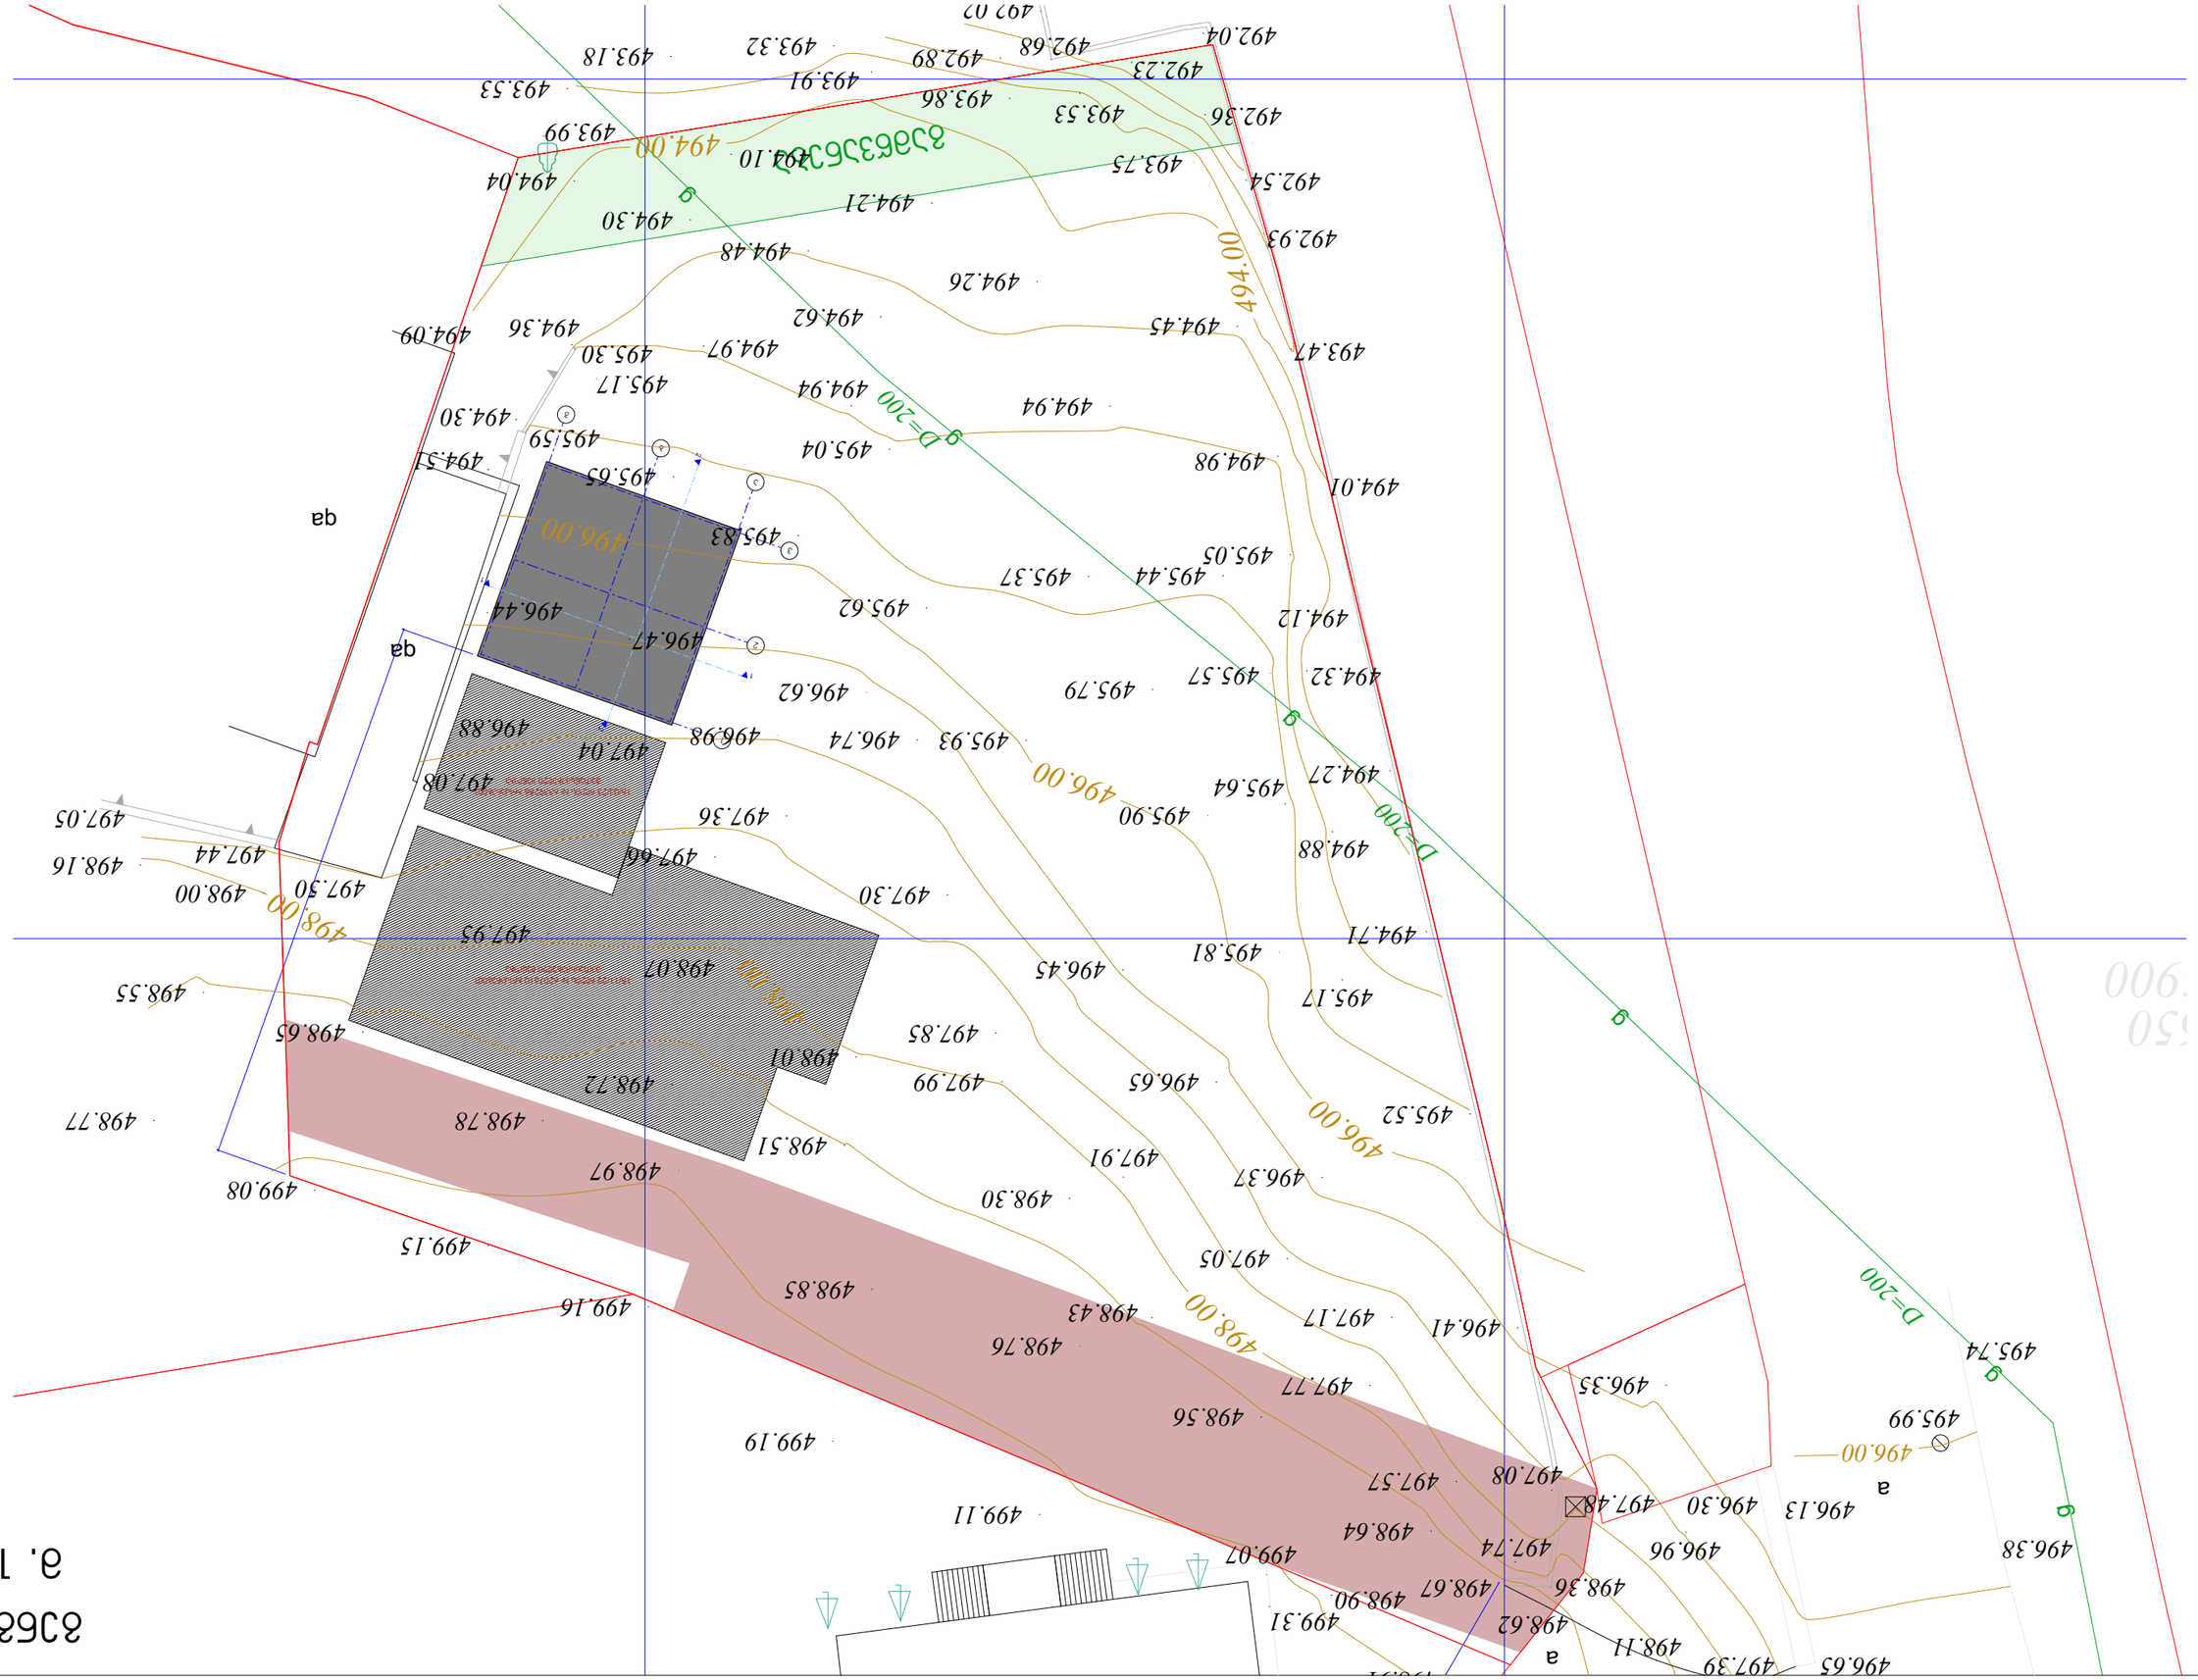

GSPublisherVersion 0.3.100.100

g b a

3

2

1

2 2

1 1

West

Elevation

East

Elevation

North Elevation

32,150

გენგეგმა

m. 1:500

გამწვანება

15/11/22 წლის # 6207610 ბრძანებით
შეთანხმებული შენობა

15/03/23 წლის # 6339286 ბრძანებით
შეთანხმებული შენობა

496.38

495.99
496.35

496.96

497.48

499.07

494.12

494.01

492.93

492.68
492.02

492.04

492.23

492.36

492.54

493.53

492.89

493.86

494.21

493.91
493.32

495.04

494.62
494.26

494.94

494.45

493.47

494.98

495.05

495.44 495.37

495.62

496.62

496.98

497.66

497.95

496.88

496.44

496.47

495.65

495.83

494.94

494.48

493.18

493.99
493.53

494.09

494.51
494.30

494.36

494.04

494.30

494.97

495.17
495.30

495.59

497.08

497.50
497.44
497.05

498.16

498.00

498.55

498.77

499.08

498.65

498.78

499.15

498.72

498.07

498.01

498.51

498.97

499.16 498.85

499.19

499.11

498.76

498.30

497.99

497.30

497.36

495.93 496.74

495.79

495.90

496.45

497.85

497.91

496.65

495.17
495.81

494.88

495.64

494.32 495.57

494.27

494.71

495.52

496.37

497.17 496.41

497.08

497.74

497.57

497.77

497.05

498.43

498.56

498.64

498.90

499.31

498.91

498.36

497.39
498.11
498.62

498.82
496.65

496.30

qa

qa

497.04

493.75

495.74

496.13

498.67

498.00

496.00

498.00
498.00

496.00

496.00

494.00
494.00 494.10

a

a

496.00

X=491650 Y=4615900

D=200

D=200

D=200

g

g

g

g

g

g