15/03/23 ნოტის № 6339286 ბრძანებით მეთანხმებული შენობა

# გეგმა 0.000 ნიშნულზე

მ. 1:100

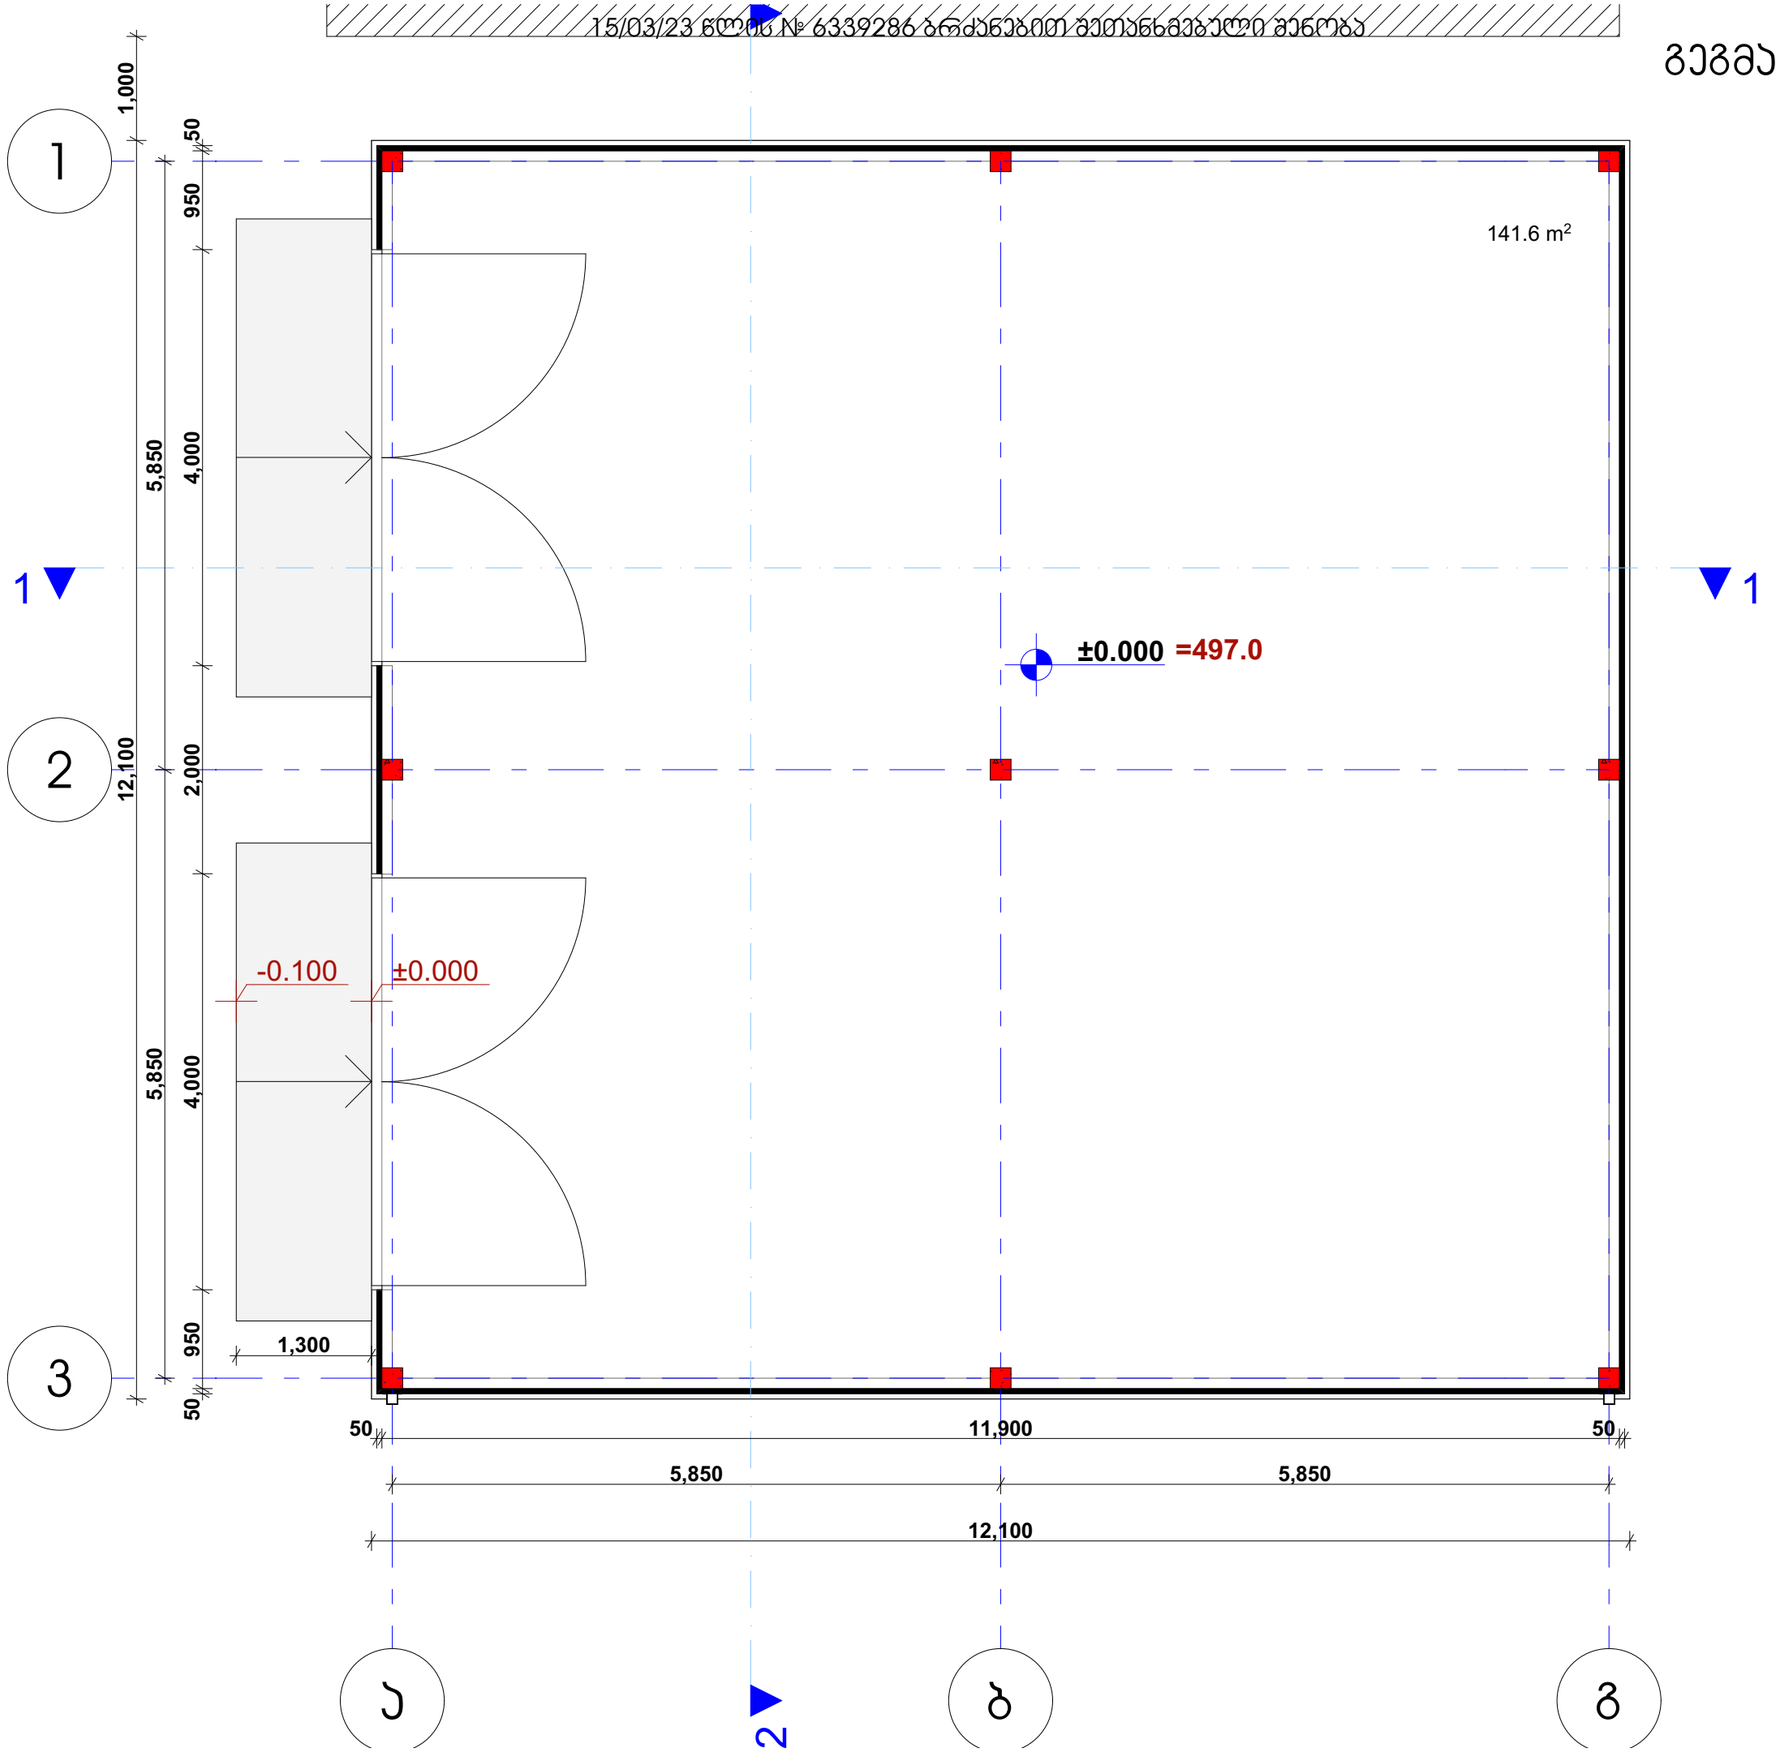

15/03/23 წლის № 6339286 ბრძანებით მეთანხმებული შენობა

# გადახურვის გეგმა

მ. 1:100

