

შ.პ.ს. "ბიემჯი პროჯექტ"

ს/კ 406390640

ტელ: 598 66 70 70

ს/კ 01.17.14.003.187

ობიექტის მისამართი	ქალაქი თბილისი, ხოლოყაშვილის ქუჩასა და მდ. მტკვარს შორის
ნახაზის დასახელება	ფასადი ა-პ "ა" ბლოკი

დირექტორი		ზაზა ბასილაძე
არქიტექტორი		ზაზა ბასილაძე
დაინტერესებული პირი		იმედა მუმლაძე
მასშტაბი 1:100	თარიღი 2022წ.	ფურცელი A - 3

"ბ" ბლოკი



შ.პ.ს. "ბიემჯი პროჯექტ"
ს/კ 406390640
ტელ: 598 66 70 70

ს/კ 01.17.14.003.187

ობიექტის მისამართი	ქალაქი თბილისი, ჩოლოყაშვილის ქუჩასა და მდ. მტკვარს შორის
ნახაზის დასახელება	ფასადი ა-ა "ბ" ბლოკი

დირექტორი		ზაზა ბასილაძე
არქიტექტორი		ზაზა ბასილაძე
დაინტერესებული პირი		იმედა მუმლაძე
მასშტაბი	1:100	ფურცელი A - 3
თარიღი	2022წ.	



შ.პ.ს. "ბიემჯი პროჯექტ"
ს/კ 406390640
ტელ: 598 66 70 70

ს/კ 01.17.14.003.187

ობიექტის მისამართი	ქალაქი თბილისი, ჩოლოყაშვილის ქუჩასა და მდ. მტკვარს შორის
ნახაზის დასახელება	ფასადი ა-პ "ბ" ბლოკი

დირექტორი		ზაზა ბასილაძე
არქიტექტორი		ზაზა ბასილაძე
დაინტერესებული პირი		იმედა მუმლაძე
მასშტაბი	1:100	ფურცელი A - 3
თარიღი	2022წ.	




შ.პ.ს. "ბიემჯი პროჯექტ"
ს/კ 406390640
ტელ: 598 66 70 70

ს/კ 01.17.14.003.187

ობიექტის მისამართი	ქალაქი თბილისი, ჩოლოყაშვილის ქუჩასა და მდ. მტკვარს შორის
ნახაზის დასახელება	ფასადი " 8'-1 " / " 8-1' " "გ" და "ა" ბლოკი

დირექტორი		ზაზა ბასილაძე
არქიტექტორი		ზაზა ბასილაძე
დაინტერესებული პირი		იმედა მუმლაძე
მასშტაბი 1:100 თარიღი 2022წ.	ფურცელი	A - 3

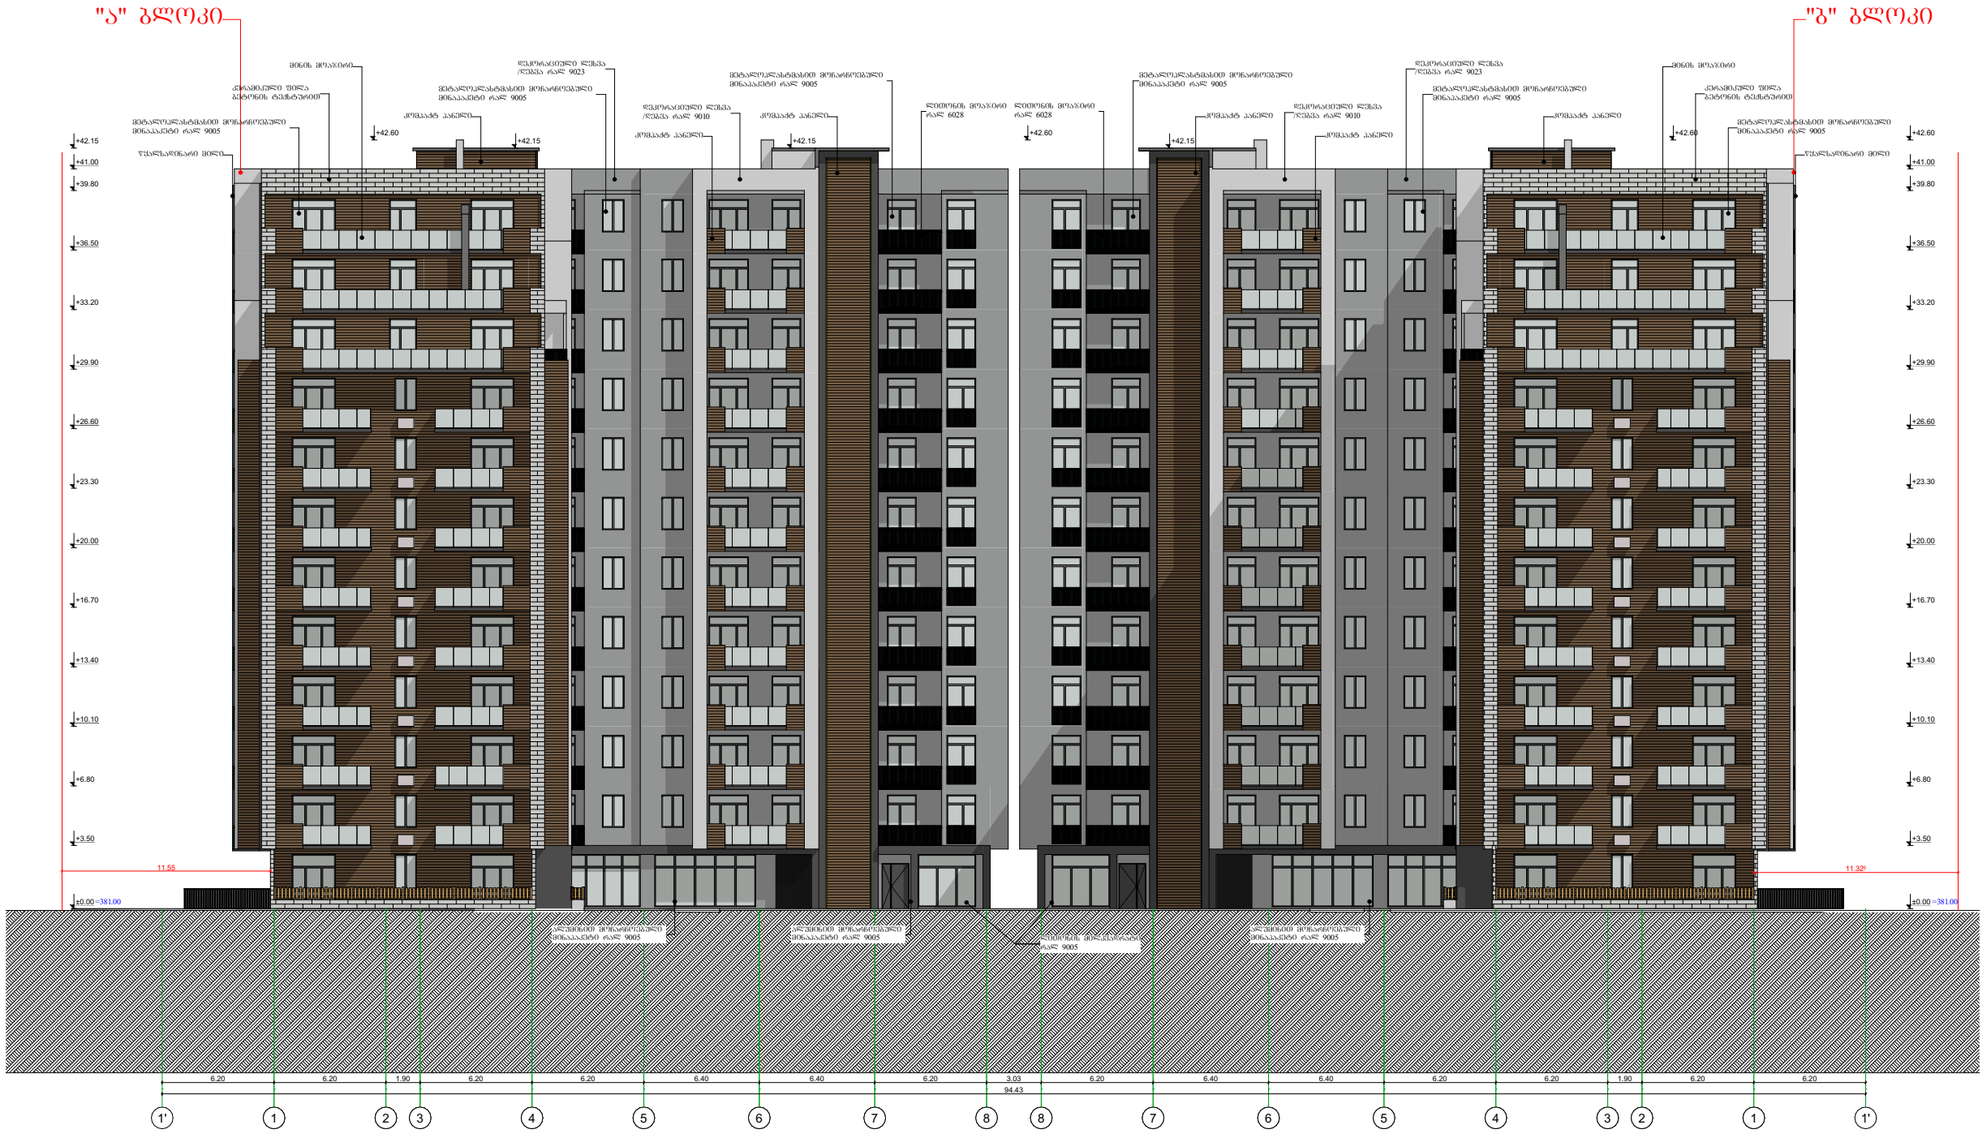

შ.პ.ს. "ბიემჯი პროჯექტ"

ს/კ 406390640

ტელ: 598 66 70 70


ს/კ 01.17.14.003.187

ობიექტის მისამართი	ქალაქი თბილისი, ჩოლოყაშვილის ქუჩასა და მდ. მტკვარს შორის
ნახაზის დასახელება	ფასადი 1'-8 / 1-8' "ა" და "გ" ბლოკი

დირექტორი		ზაზა ბასილაძე
არქიტექტორი		ზაზა ბასილაძე
დაინტერესებული პირი		იმედა მუმლაძე
მასშტაბი	1:100	ფურცელი A - 3
თარიღი	2022წ.	

შ.პ.ს. "ბიემჯი პროჯექტ"
ს/კ 406390640
ტელ: 598 66 70 70

"ა" ბლოკი

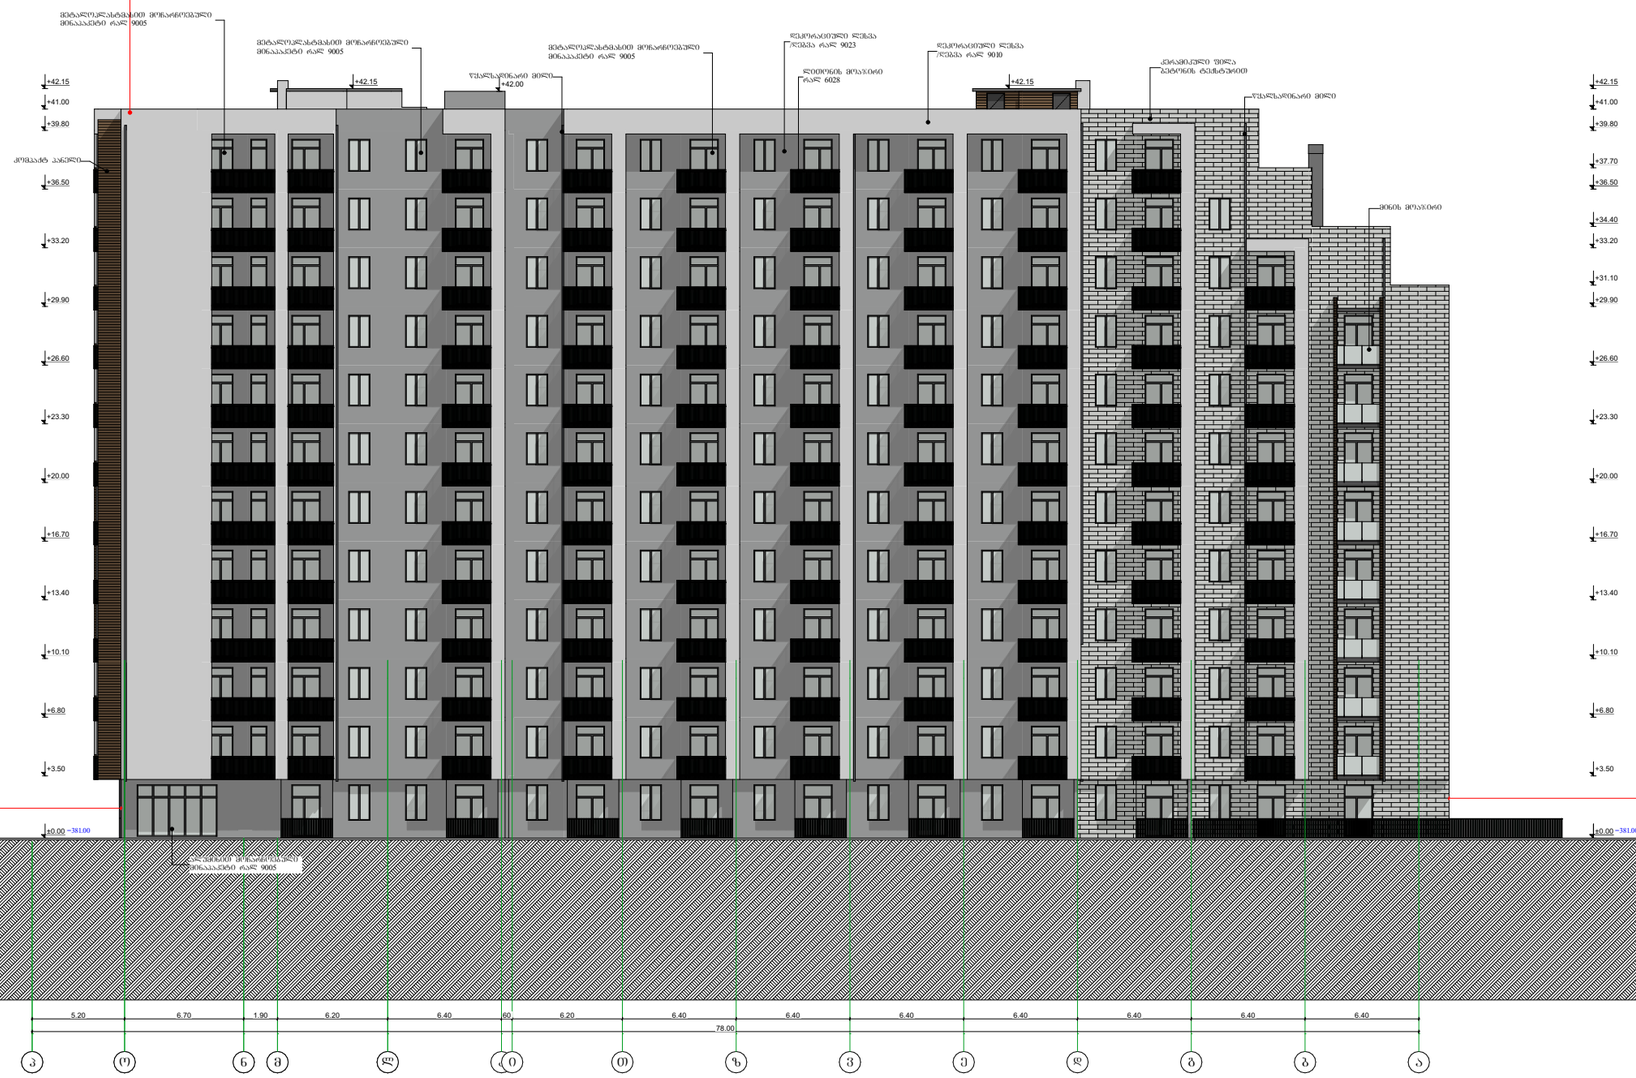


დირექტორი		ზაზა ბასილაძე
არქიტექტორი		ზაზა ბასილაძე
დაინტერესებული პირი		იმედა მუმლაძე
მასშტაბი	1:100	ფურცელი A - 3
თარიღი	2022წ.	

ს/კ 01.17.14.003.187


ობიექტის მისამართი	ქალაქი თბილისი, ხოლოყაშვილის ქუჩასა და მდ. მტკვარს შორის
ნახაზის დასახელება	ფასადი ჯ-ა "ა" ბლოკი

შენიშვნა:
აღნიშნული ბაბარიტების კარს
ბალეგა აქვს სხვადასხვა მხარეს
იხელმძღვანელეთ ბეგმეგბის შესაბამისად.


ბ.1
44ც.

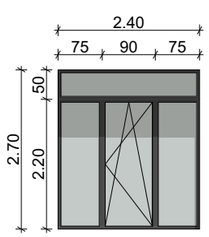


ბ.1'
6ც.

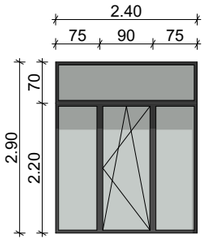


ბ.2
638ც.

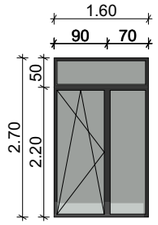


ბ.2'
38ც.

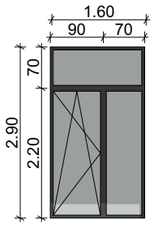


ბ.3
44ც.

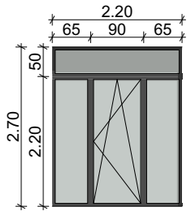


ბ.4
4ც.

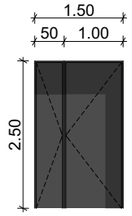


ბ.5
2ც.

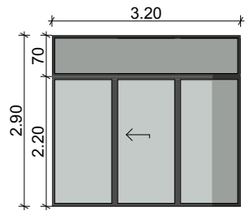


ბ.6
4ც.

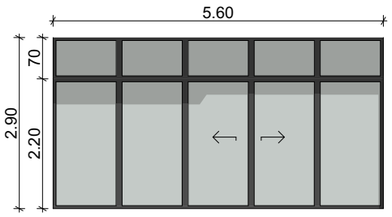


ბ.7
2ც.

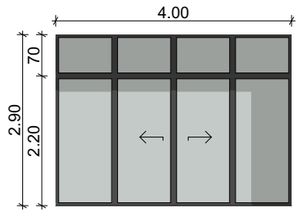


ბ.8
2ც.

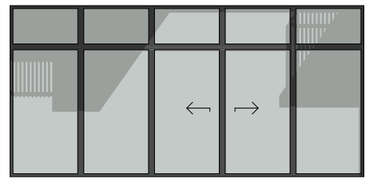


ბ.9
6ც.

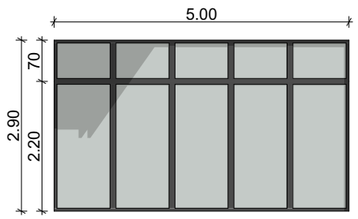

ბ.10
6ც.

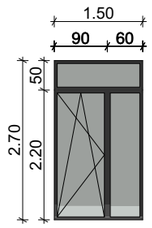


ბმზ.1
2ც.

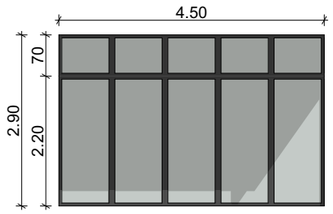





ჭ.1
474ც.

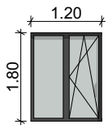


ჭ.1'
30ც.

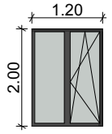


ჭ.2
4ც.

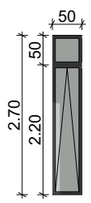



ჭ.2'
2ც.

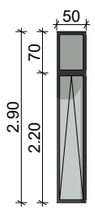



ჭ.3
62ც.

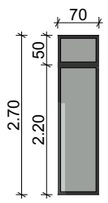


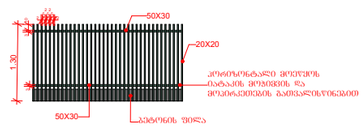


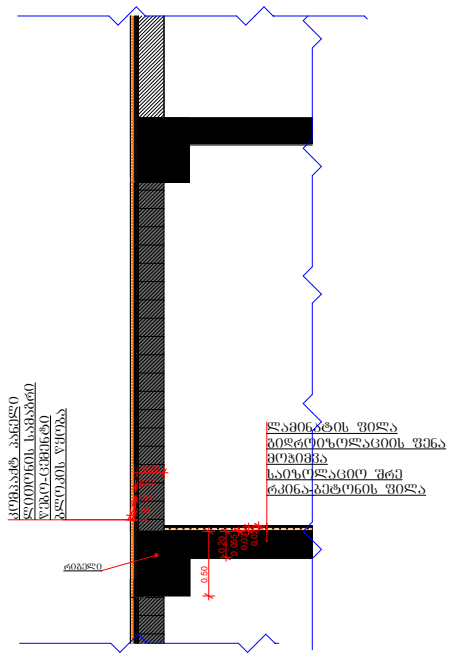

კედლის პანელი
ლითონის სამაგრი
ანკერ-ჭანჭიკი
ბეტონის ფილა
ლამინატის ფილა
ჰიდრო-იზოლაციის ფენა
ხეშეშება
საიზოლაციო შრე
რკინა-ბეტონის ფილა
რიგელი
0.50
0.20
0.05
0.03
0.04

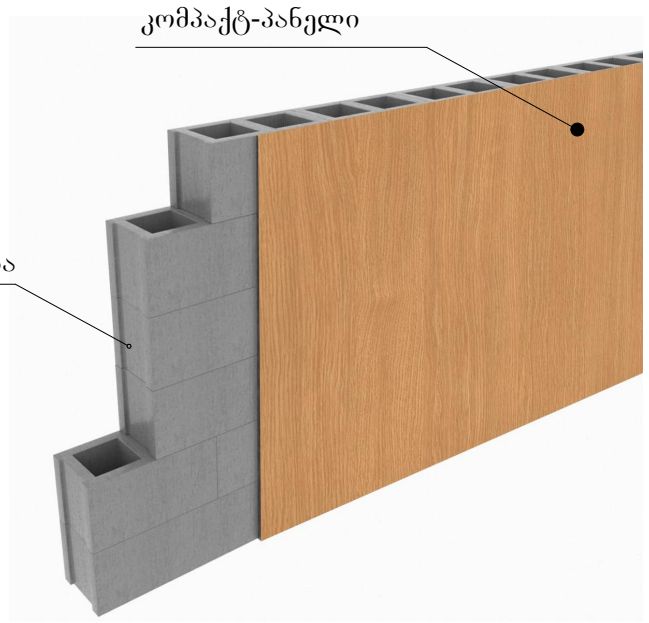
კომპაქტ-პანელი
შემავსებელი ბლოკის წყობა

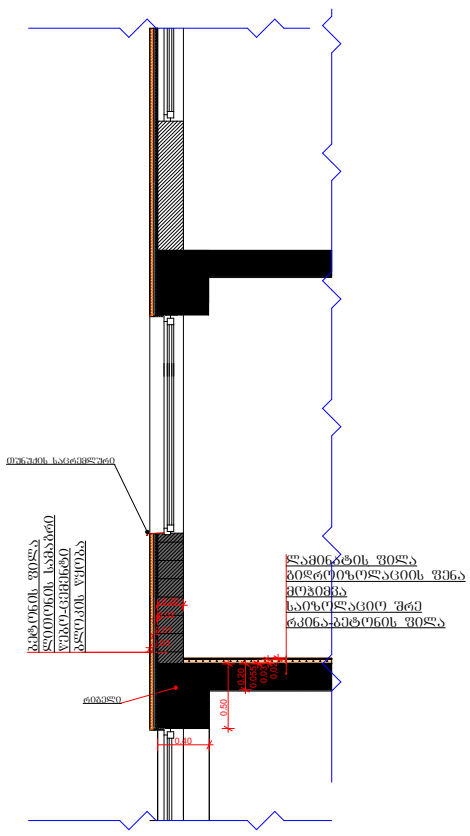

ლითონის სამაგრი
ანკერ-ჭანჭიკი
ბეტონის ფილა
ლამინატის ფილა
ჰიდრო-იზოლაციის ფენა
ხეშეშება
საიზოლაციო შრე
რკინა-ბეტონის ფილა
რიგელი
0.50
0.20
0.05
0.03
0.04

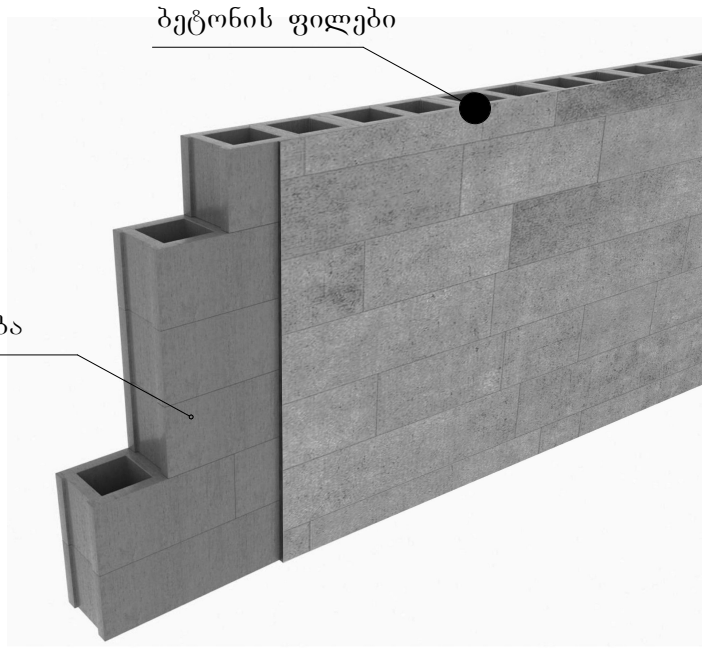

ბეტონის ფილები
შემავსებელი ბლოკის წყობა

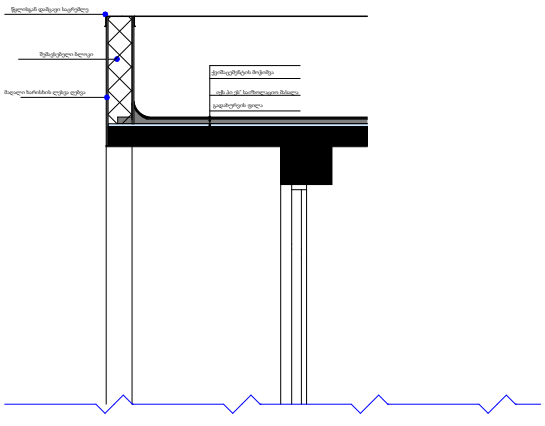

ნელობან დამცავი საფენელი
შემავსებელი ბლოკი
მაღალი ხარისხის ღუმელი
ცემენტ-ქვიშის ბეტონი
ამწე-ჭა ან სპეციალური მანქანა
გადახურვის ფილა

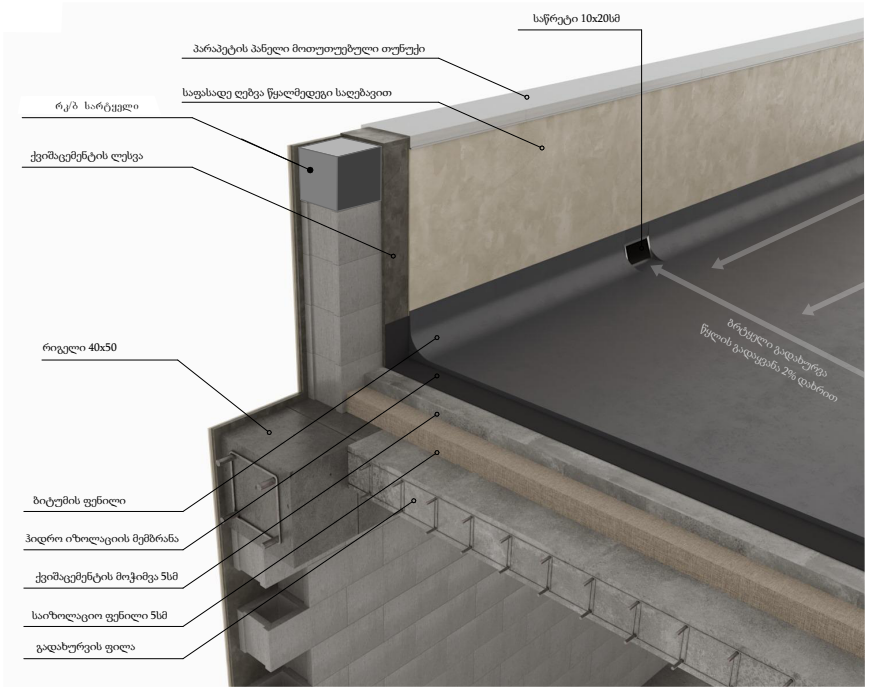

საწრეტი 10x20სმ
პარაპეტის პანელი მოთუთუებული თუნუქი
საფასადე ღეზვა წყალმედეგი საღებავით
რკ/ბ სარტყელი
ქვიშაცემენტის ლესვა
რიგელი 40x50
ბიტუმის ფენილი
ჰიდრო იზოლაციის მემბრანა
ქვიშაცემენტის მოჭიმვა 5სმ
საიზოლაციო ფენილი 5სმ
გადახურვის ფილა
ბრტყელი გადახურვა
წყლის გადაყვანა 2% დახრით

ტიპიური კიბის ბლოკი

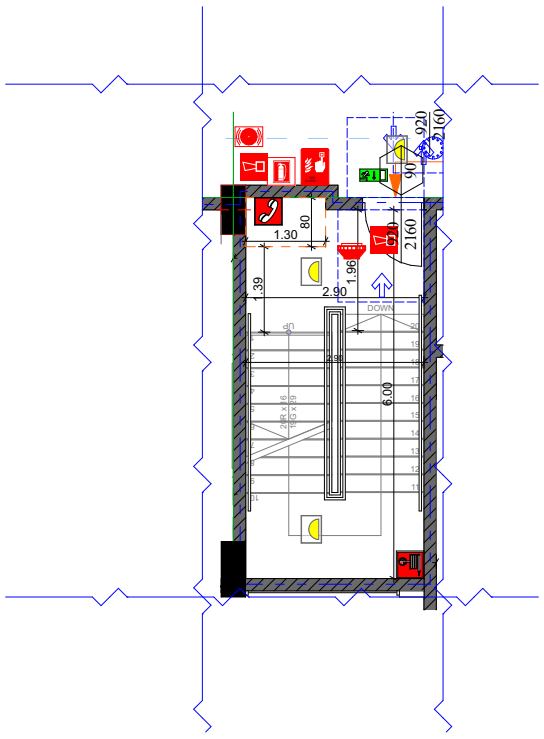


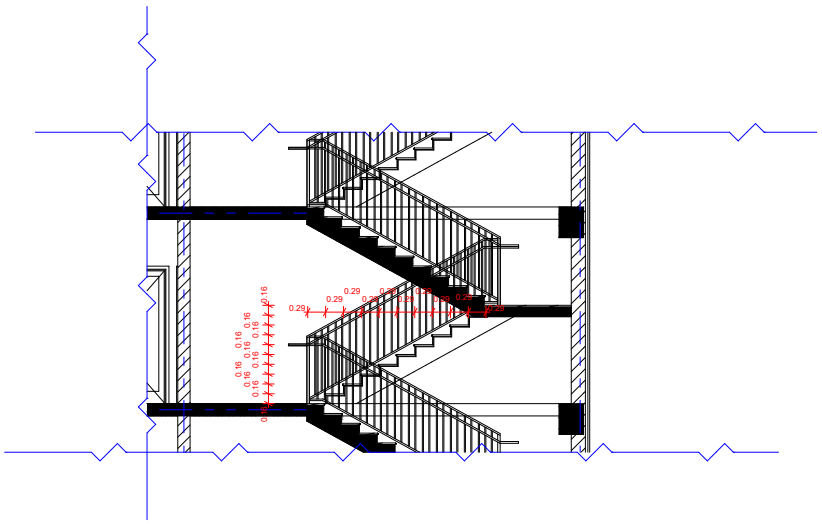


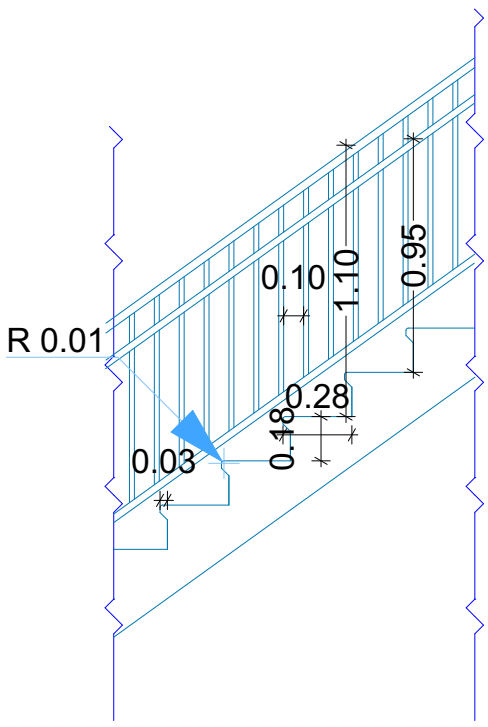

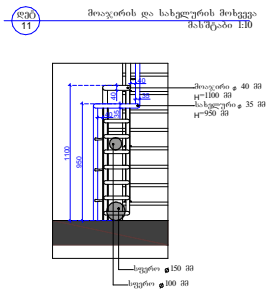

გარე მოაჯირი
მ. 1:20

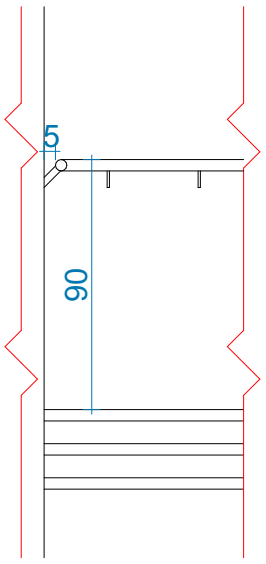

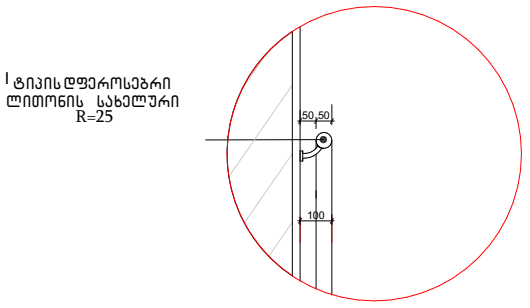

ლიფტის დეტალი

