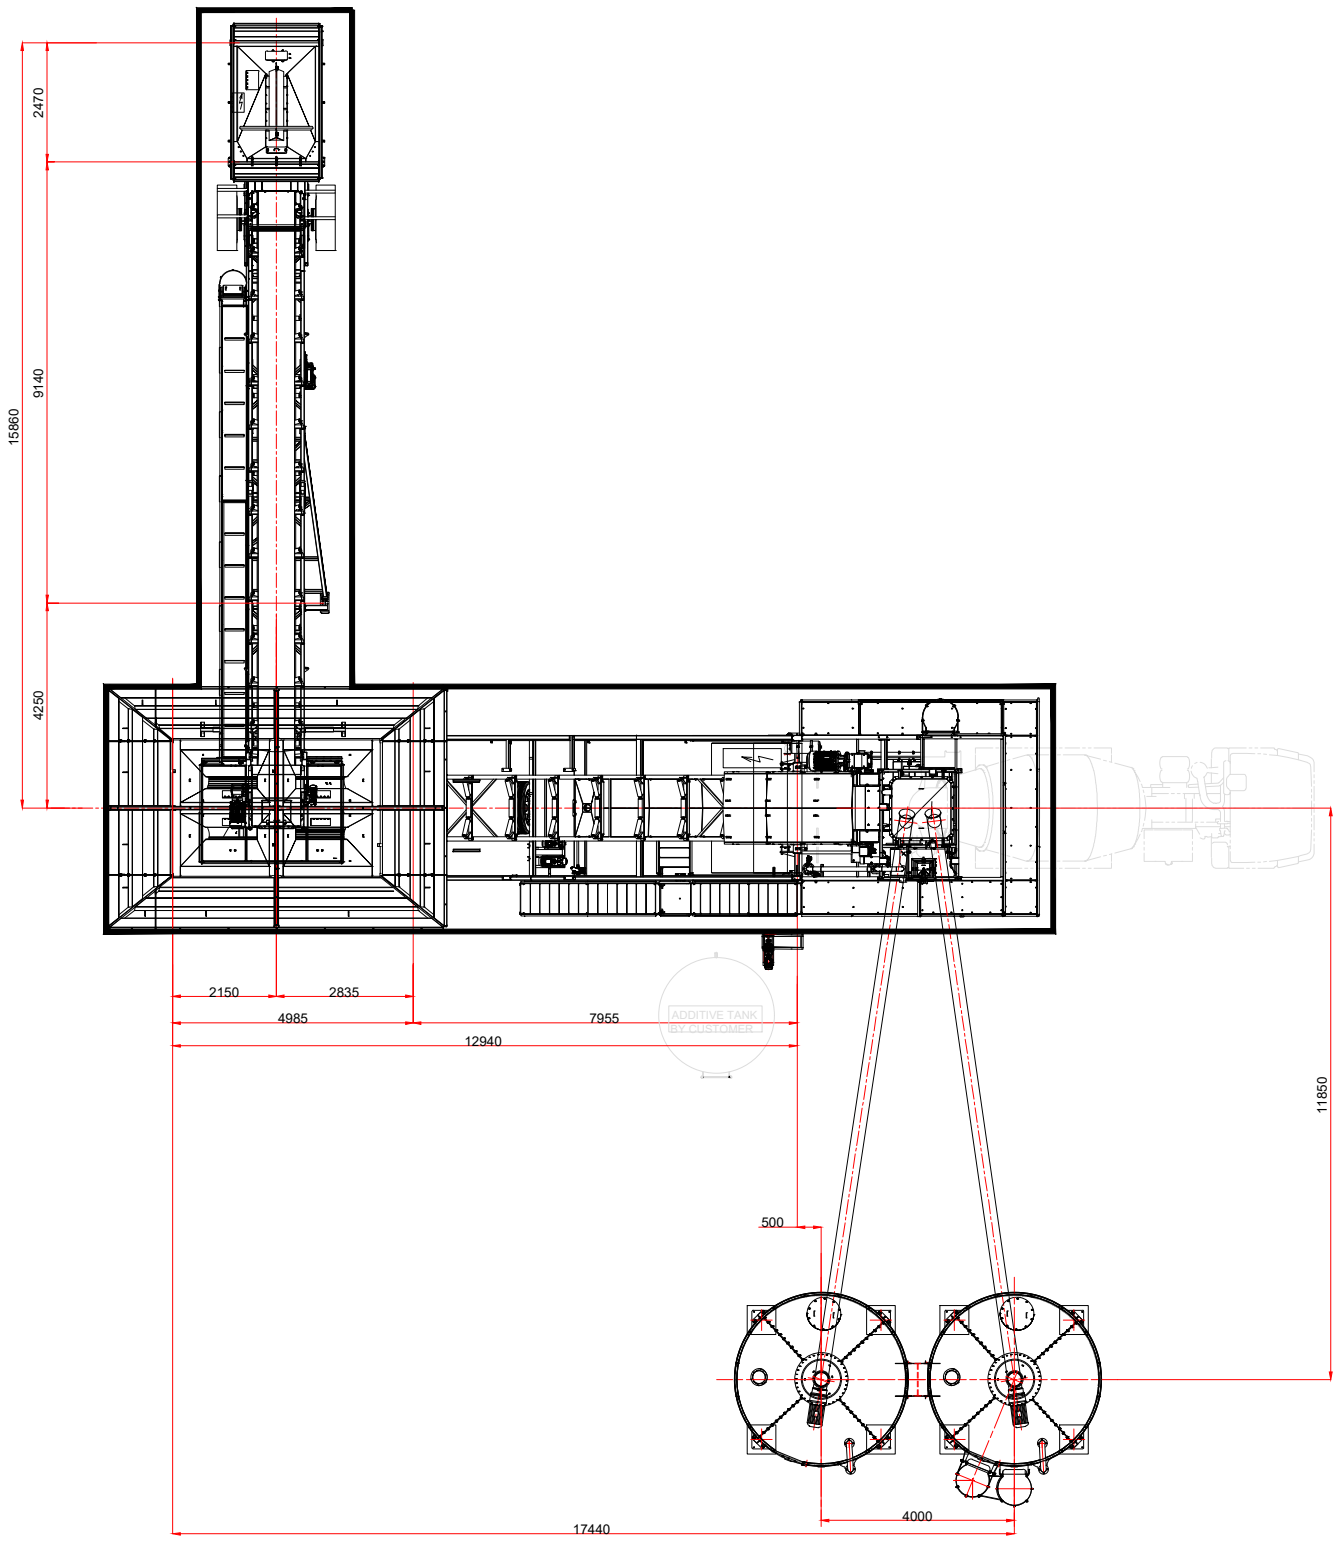

2150
4985
12940

2835
7955 ADDITIVE TANK
BY CUSTOMER

500

4000

17440 15860 4250 9140 2470 11850
SCALE FORMAT A

ქარხანა მისამართი: ქ.თბილისის *იორ*ი მა>აშვილის #4

72.12.02.0 ტექ.დირექტორი

ხ. ა. ბ. *ო*უა არქ ა

s/k : 405286444

მის: ნუცუბიძის ქ. # 217 ARCA
VN  A''R 18C8%,'=,SST1

დირექტორი ნ.*ო*ეშვილი
x. a.

მთ.არქიტექტორი ნ.*ო*ეშვილი

ხ. ა. მთ.არქიტექტორი  ხ. ა. თბილისი 202 7.

1:100