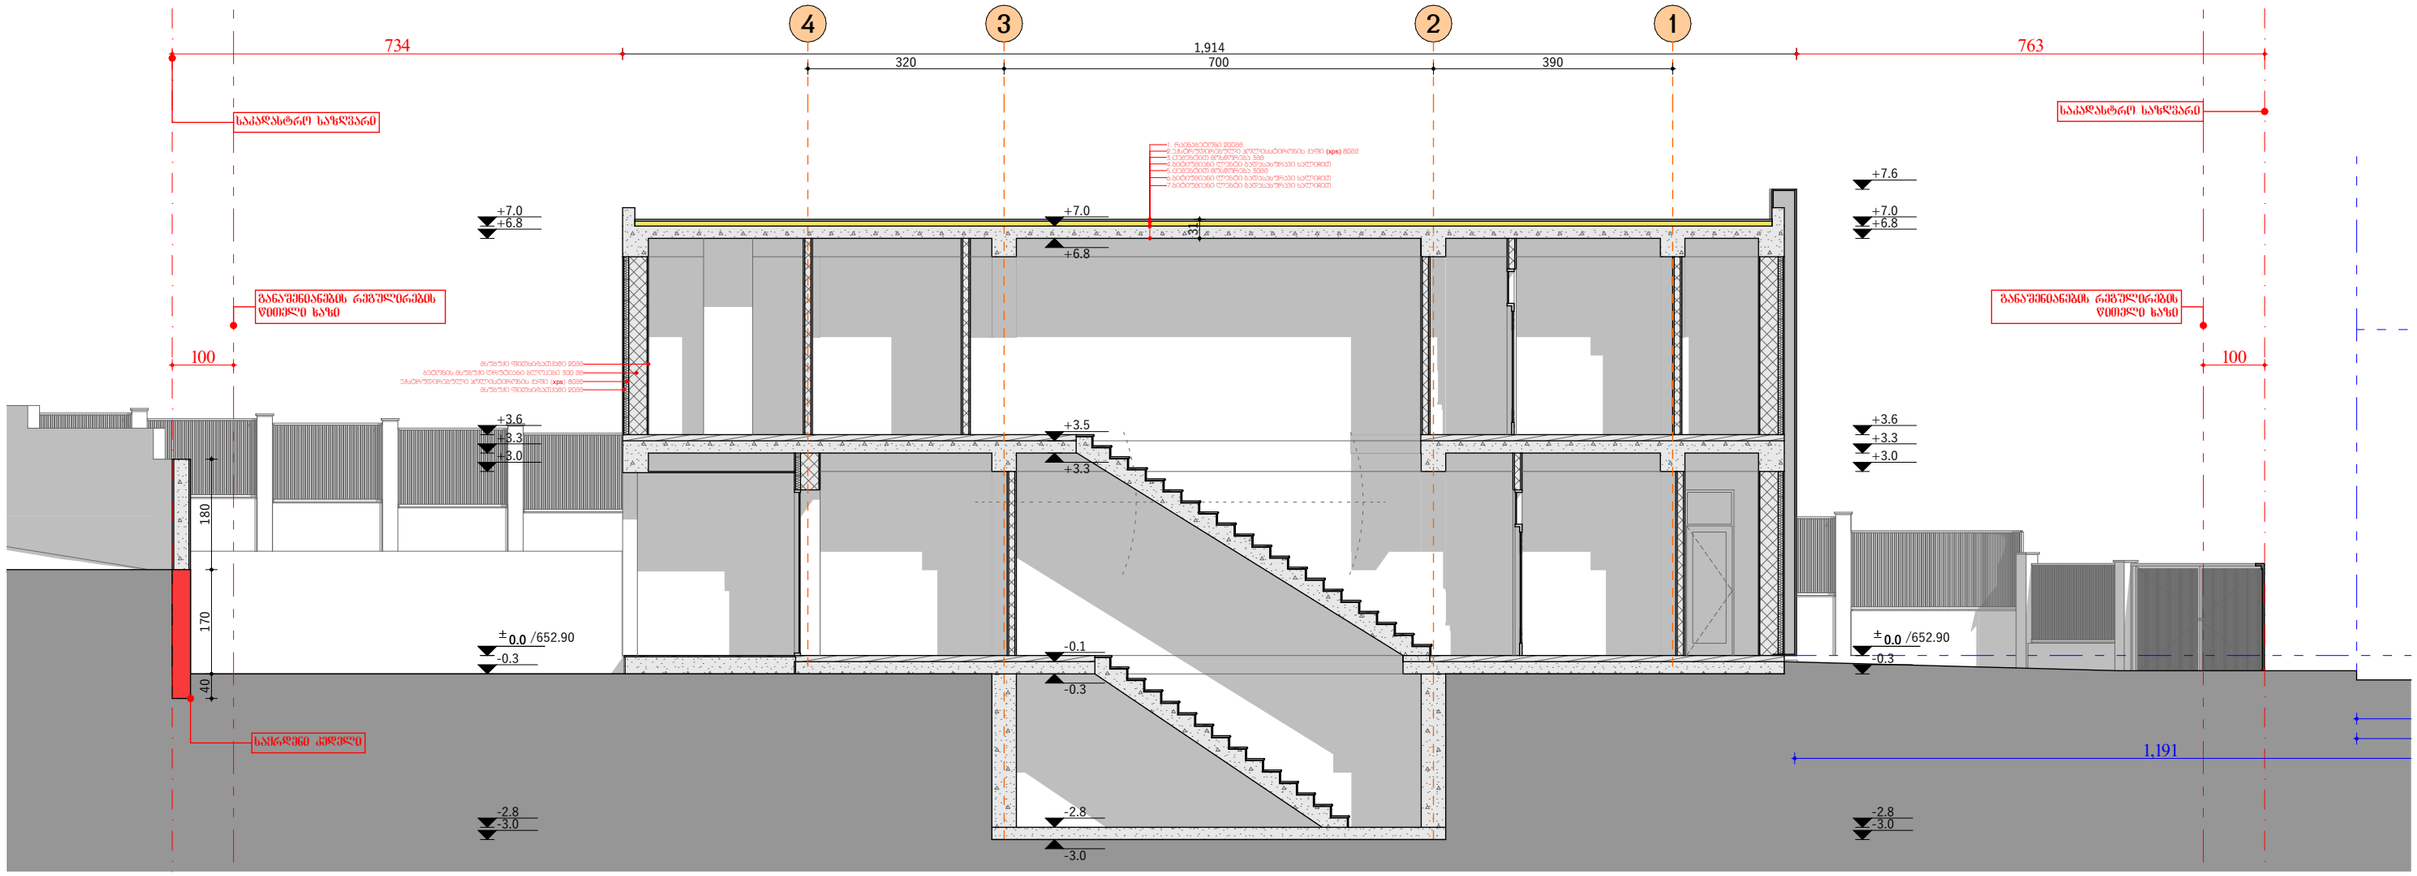

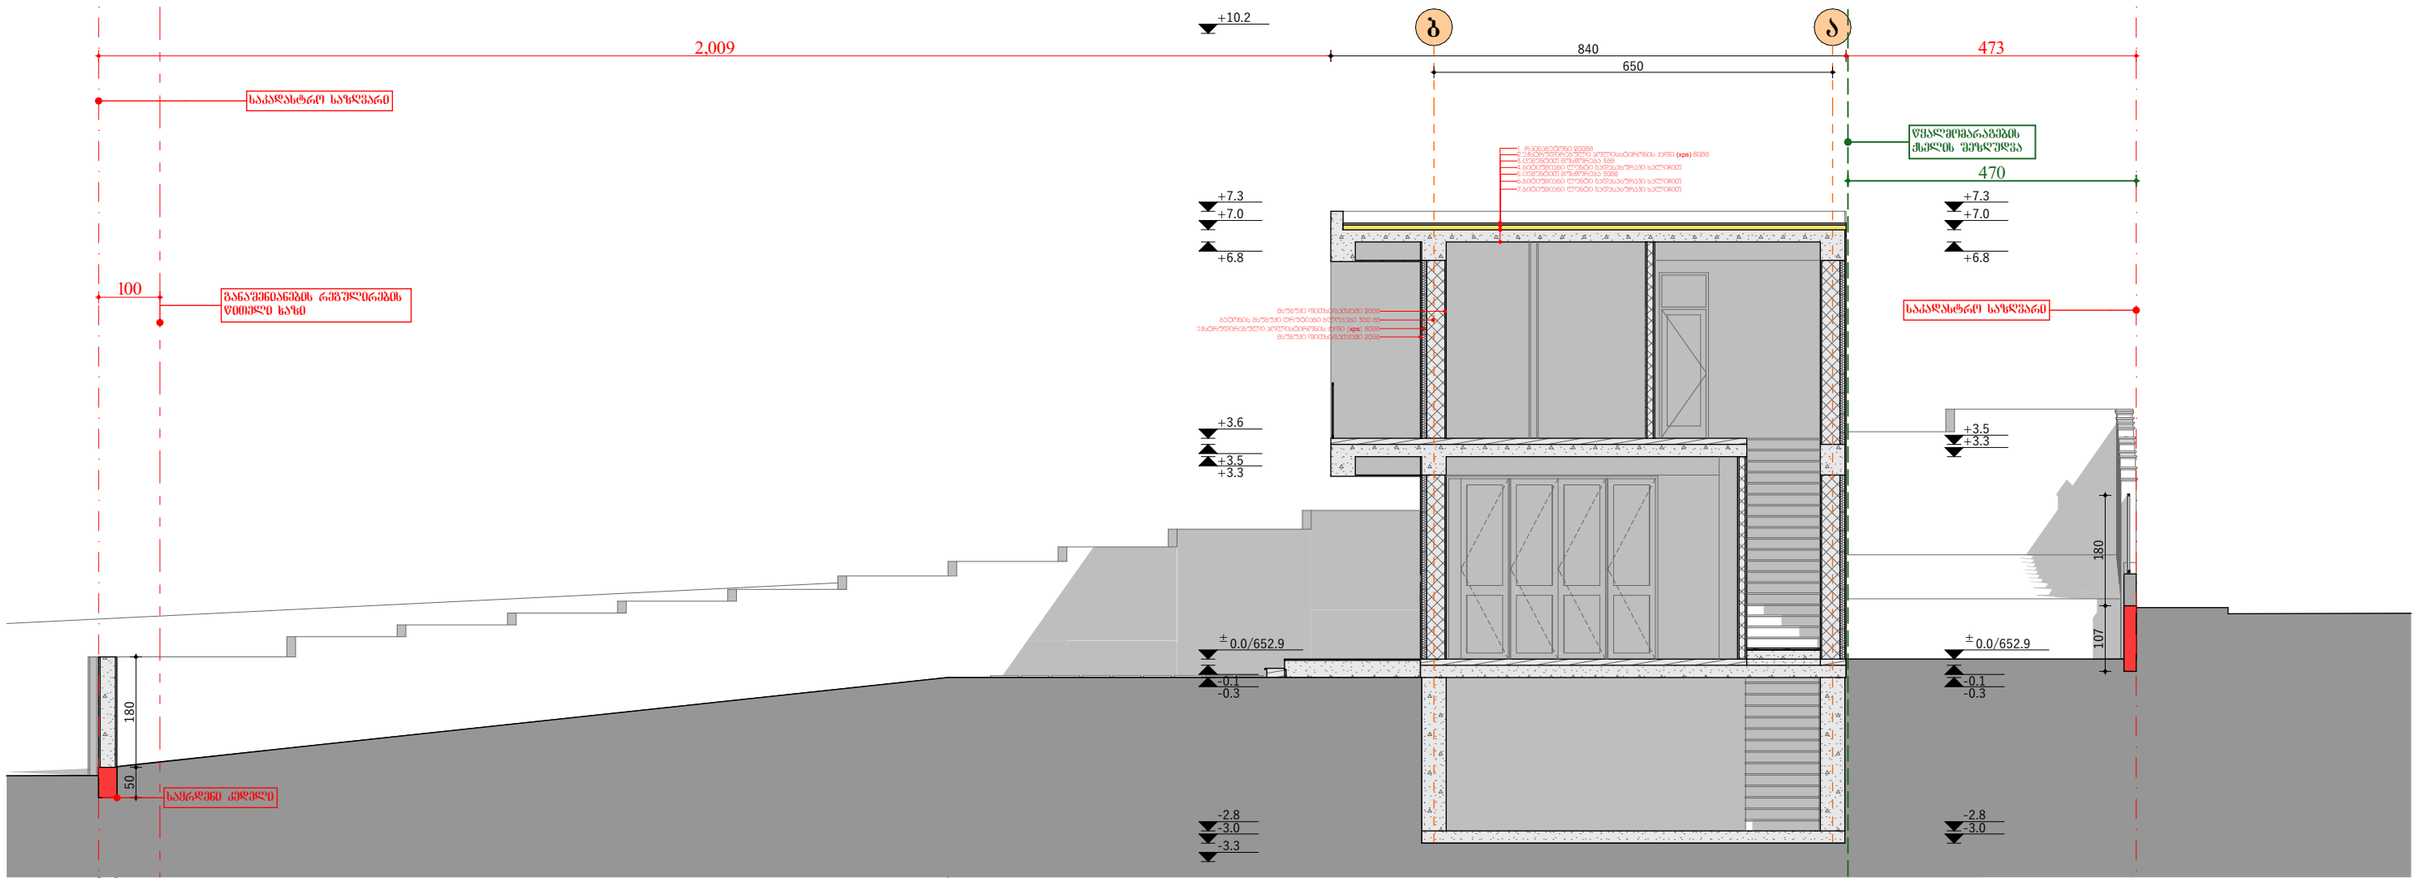

A.11	23
პროექტის ეტაპი	
№	პროექტი
1	
2	
ხელმძღვანელი	
მასშტაბი 1:100	
თარიღი	4/11/2024

ჭრილი 1-1, 2-2

A3