გელოვანის პარკი
2024

ტბა
POND
1000 m²

პავილიონი
PAVILION
100 m²

ტერასა
TERRACE
200 m²

ღია სამუშაო სივრცე
OUTDOOR COWORKING SPACE
300 m²

თავისუფალი სივრცე
PLAY FIELD
3000 m²

ბავშვთა გასართობი სივრცე
PLAY AREA
300 m²

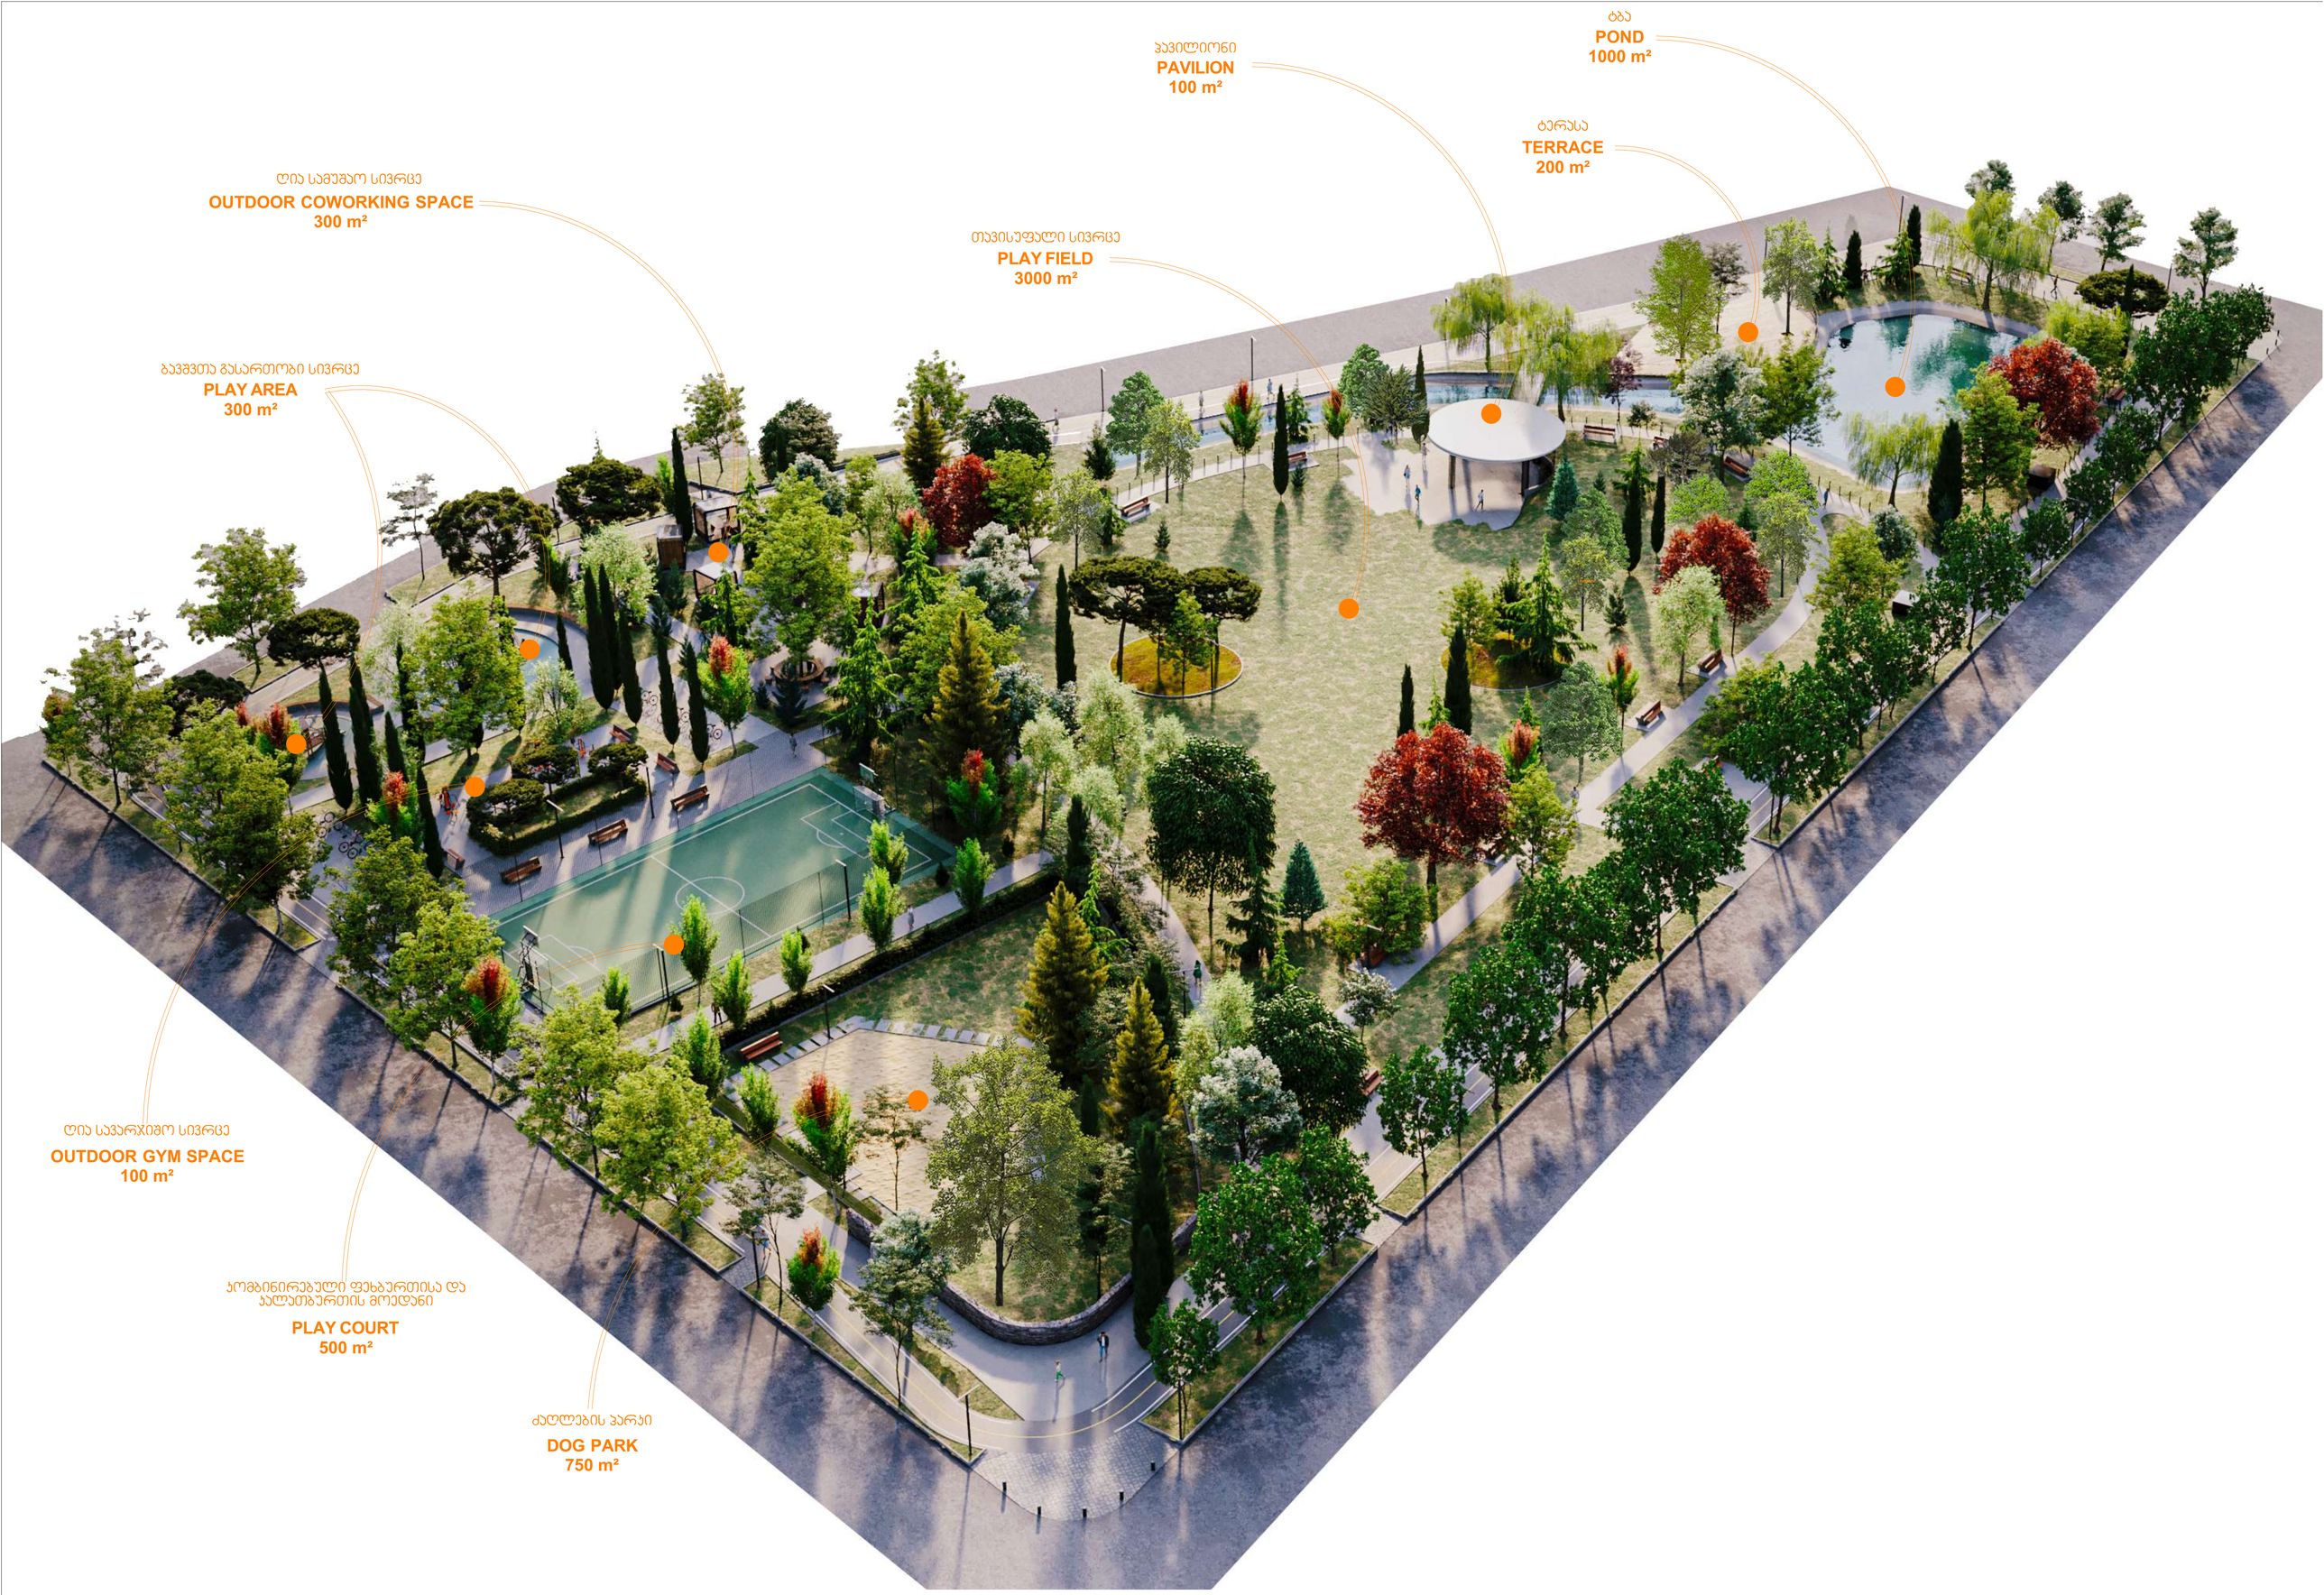

ღია სავარჯიშო სივრცე
OUTDOOR GYM SPACE
100 m²

კომბინირებული ფეხბურთისა და კალათბურთის მოედანი
PLAY COURT
500 m²

ძაღლების პარკი
DOG PARK
750 m²

დეპარტამენტი:	m²
მისამართი:	ქ. ბორჯომში, ქ. №10, ტბილისის
პროექტული კოორდინატები:	ZGF
პროექტის ავტორები:	მერიიდან ველოზონის მშენებლობა ს.ე. 01.10.10.025.097 13.990.82

პასპორტიზაცია:

პროექტის:	ნებადართული ტერიტორიის ველოზონის პროექტი	ფორმატის:	A3
ეტაპი		მასშტაბი	
		თარიღი	16.04.2024
		ფურცლების	02

GSPublisherVersion 0.0.100.100

03

ვიზუალიზაცია

tba

ღია სავარჯიშო სივრცე | ბავშვთა გასართობი სივრცე | ღია სამუშაო სივრცე

ტერასა

pavilioni

სტადიონი

ფორმატი:

მასშტაბი

თარიღი

ფურცელი

A3

16.04.2024

გ. კარტოზიას ქ. №10, თბილისი

დამკვეთი: მ²

მარიამ ჭულუხაძე

მისამართი:

პირველადი კონცეფცია: ZGF

არქიტექტორი:

მარშალ გელოვანის
გამზირი
s/k 01.10.10.025.097
13 990 m2

ნახაზის დასახელება:

პარკი

ექსპლიკაცია: პროექტი:

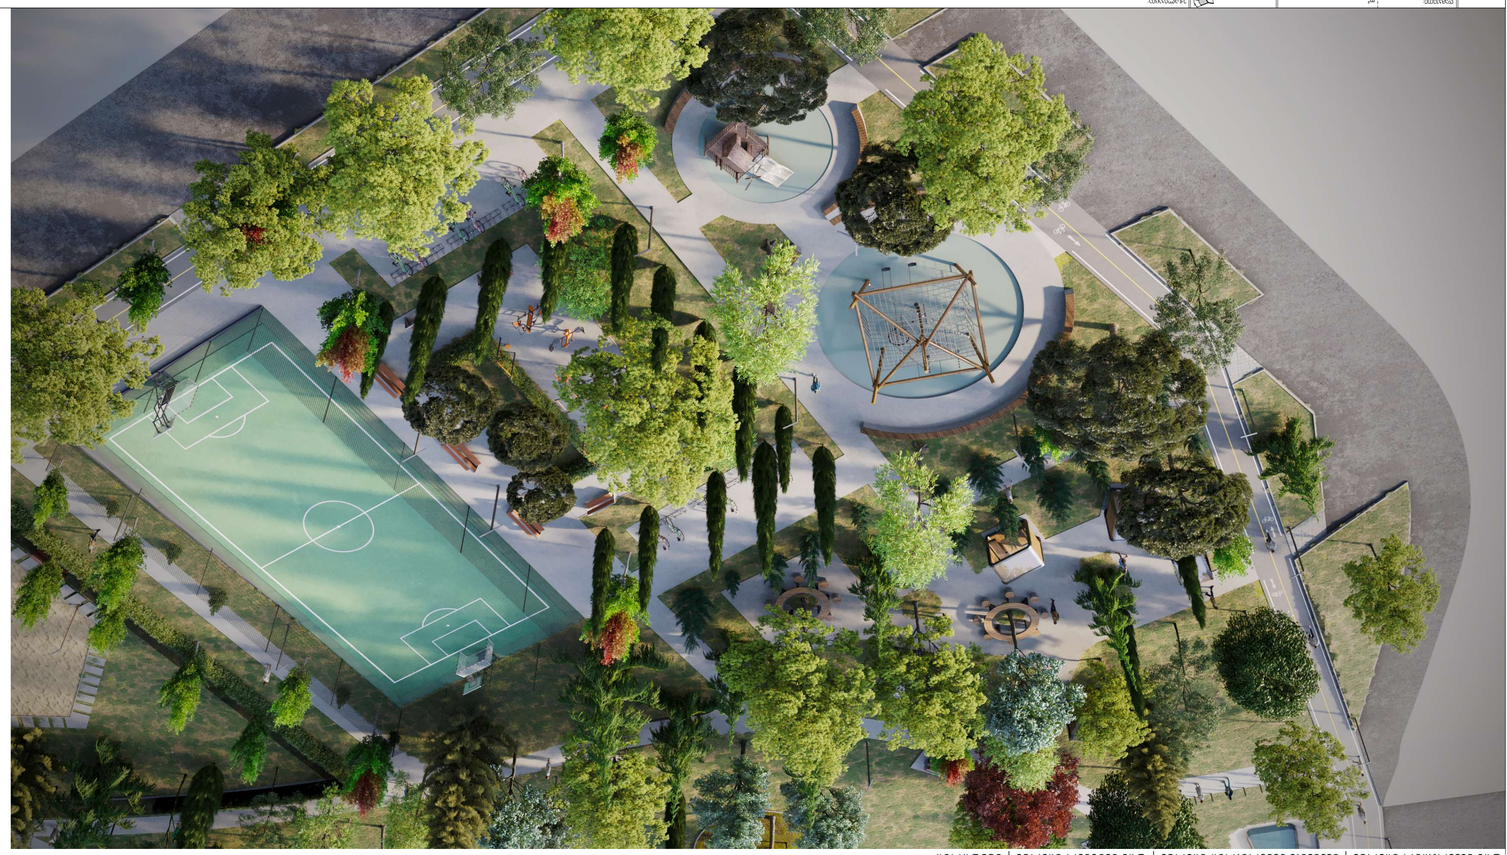

GSPublisherVersion 0.0.100.100

04

ვიზუალიზაცია

ღია სავარჯიშო სივრცე | ბავშვთა გასართობი სივრცე | ღია სამუშაო სივრცე | სტადიონი

ღია სამუშაო სივრცე ღია სამუშაო სივრცე

ბავშვთა გასართობი სივრცე

ბავშვთა გასართობი სივრცე

ფორმატი:

მასშტაბი

თარიღი

ფურცელი

A3

16.04.2024

გ. კარტოზიას ქ. №10, თბილისი

დამკვეთი: მ²

მარიამ ჭულუხაძე

მისამართი:

პირველადი კონცეფცია: ZGF

არქიტექტორი:

მარშალ გელოვანის
გამზირი
s/k 01.10.10.025.097
13 990 m2

ნახაზის დასახელება:

პარკი

ექსპლიკაცია: პროექტი:

GSPublisherVersion 0.0.100.100

ფორმატი:
მასშტაბი
თარიღი
ფურცელი

A3
1:500
16.04.2024

გ. კარტოზიას ქ. №10, თბილისი

დამკვეთი: მ²

მარიამ ჭულუხაძე

მისამართი:
პირველადი კონცეფცია: ZGF
არქიტექტორი:

მარშალ გელოვანის
გამზირი
s/k 01.10.10.025.097
13 990 m2

ნახაზის დასახელება:

პარკი

ექსპლიკაცია: პროექტი:

11

20
20
20

20

20

20
20
20
20

20
20
20
20

2

5

5

5

5

5

4

4

4

4

4

4

6

6

3

3

3

3

3

3

1

1

1
1

1
1

1

1

1

1

1

1

1

15

15

15

15

15

13

13

7

7

7

7

7

14

7

9

9

9
9

9

8 11

8

8

8

8

8

8

8

8

8

14

14

14

14

14

10

10
10

10

10

10

10

10

12

12

10

17

20

22222222 22

22222222 22

20
20

9

9

9

12

12

9

9

9

12

9

13

1

1

15

21

21

21

21

21

21 21

21

21 21

20

9

1

17

17

17

17

5

5 212121

21

21 21

18
18

18

18

18

18

18
1

9

13

3

13

3

1

1

1
13

13

1

13

12

12

10
10

10

10

10

12

1

5

5

5

3

4

9

3

9

9

5

1

5

9

1

1

13

5

12

5 8

1

13

5

5

5
7

7

7

7

7

7

7

12

12

12

12

12

9

12

9

9

9

9

9

9

9

9

9

9

9

14

14

14

14 14

7

14

5 5

5

5

4

4

4

4

4

4

4

4

4

4

4

4

5 5 5
5

5

6

6

6
6
6
6
6

6

6

6

6

6

6 6
6
6

4
4
4
4
4

5

12

10

5

5

5

5

7

7

7

7

7

7

5

1

6

6

6

6

6

6

6

6

6

6

6

6

6

6

6

6

7

7

7

7

7

7 6

2

1

1

1

14

12

5

12

20
20

12

6

S-13 S-13

5

20

1
2
3
4

5

8

11

19

18

17 12 13

14 15 16

20 21

22

23 24

25

26

27

28

42

51

52

53
54

56

57
59

60

61

62

63

64

65

67

68 69

132

131

127

128

126

125 123

130

117

114

113
111

93
92

90

91

103
102
104

99

97

98

89

70
72

74

75

76

24.58 m2
44.75 m2

12

3

21 21 21

7

10

31

33

34

35

37

38

39

40 41

44 47

48

49 50

66

73

77

78

79

80

81

82

84

87

19
23

129 100

30

24

24

24

3

ძაღლების

პარკი

კომბინირებული

ფეხბურთისა და

კალათბურთის

მოედანი

ღია სავარჯიშო

სივრცე

ბავშვთა
გასართობი

სივრცე

ღია სამუშაო სივრცე

ტერასა

tba

ველობილიკი

I ფაზის ჰაერსატარი

pavilioni

მოსასვენებელი

სივრცე

მიწის ქვეშ, მოეწყობა ირიგაციის
აგრეგატებისტვის სივრცე

05

საპროექტო გეგმა
ზონირება

GSPublisherVersion 0.0.100.100

ფორმატი:

მასშტაბი

თარიღი

ფურცელი

A3

1:500

16.04.2024

გ. კარტოზიას ქ. №10, თბილისი

დამკვეთი: მ²

მარიამ ჭულუხაძე

მისამართი:

პირველადი კონცეფცია: ZGF

არქიტექტორი:

მარშალ გელოვანის

გამზირი

s/k 01.10.10.025.097
13 990 m2

ნახაზის დასახელება:

პარკი

ექსპლიკაცია: პროექტი:

06

საპროექტო გეგმა

არსებული ნიშნულები

S-13 S-13

416.785

416.373

416.341

416.812

416.899

417.104

417.274

417.376

417.147

417.197

417.266

417.040

416.680

416.745

416.478

416.171

416.488
416.263

415.984

415.792

416.244

416.448
416.309

418.251

418.631

419.099 419.022

419.018

418.923

417.921

418.811

418.782

418.926

417.671

418.810

418.395

417.968

418.051

417.974

417.796

417.489

417.322

417.291

417.057

417.175

417.353

417.499

417.425

417.439

417.503

417.388

417.661

418.096

417.986

418.399

418.541
418.433

418.730 419.073

418.893

418.508

418.393

417.885

417.460

418.885

417.497

418.008

418.598

418.532

418.206

417.870

417.604

417.615

418.716

418.292

417.946

418.075

417.917

417.985

ჰაერსატარი

ჰაერსატარი

416.262

416.352

416.448

416.650

416.864

417.030

417.186

417.269

417.287

417.317

417.381

417.442

417.539

417.682

417.834

417.972

418.091

418.242

418.385

418.531

418.659

418.845

419.057

419.172

419.226

419.453

ასფალტის
თავი

ასფალტის
თავი

ასფალტის
თავი

ასფალტის
თავი

414.927

414.791

416.060

415.122

414.872

414.886

414.911 414.685

414.594

414.618

414.542

414.559

414.792

414.849

414.607

414.725
414.744

414.740 414.949

414.784

415.153

414.791

414.873

414.717

414.956

414.943

414.978

415.107

415.104

415.083

415.149 414.989

413.414

414.525

414.822

415.273

414.875

415.323

415.184

415.128

415.323
415.387

415.489

415.044

415.645

415.602

415.156

415.101

415.247

415.082

414.976

417.262

415.261

415.259

415.770
415.468

415.556

415.232

415.301

415.201

415.755

416.229

416.215

415.962

415.175

415.262

415.851

415.935

415.774

415.570

415.519

416.122

416.106

416.058

415.628

415.889

416.058

416.000

415.905

416.097

416.128

416.093

417.262

417.411

417.582

419.318

418.432

418.296

419.134

419.628

419.672

418.627

419.298

419.379

419.882

419.409

418.633

418.583

418.624

419.307

419.774

418.505

418.588

418.440

418.356
418.669

418.679

418.838

418.659

418.841

418.485

418.467

419.087 418.848

419.848

420.049

420.214

419.943

418.589

418.893

418.962

419.024

419.639

419.670

420.181

420.120
419.543

419.087

419.073

418.869

419.077

419.265

420.194

419.396

419.349

420.634

420.188

420.258
419.534

419.565

419.630

419.431

419.597

419.291

419.241

419.289

420.041

420.368

420.316

420.008

419.329

419.215

420.173

420.320

419.613

420.135

420.031

419.095 418.956

419.545

419.990

420.102

418.818

419.432
419.921

419.933
419.316

418.632

419.775

419.816

419.424

418.601

418.733

419.596

418.510

418.315

418.393

419.302

419.376

418.661

418.338

419.389

419.363

419.185

419.224

418.842

418.226

418.194

418.128

418.349

418.128

418.049

418.075

418.172

418.104

418.093

417.874

417.963

417.971

415.674

415.878

415.895

416.079

415.872

415.900

416.078

415.918

416.071
416.070

416.192

416.191

416.205
416.433

416.455
416.383

417.493

416.664

416.557

417.419

417.890

417.713

417.301

418.111

417.091

416.691

416.654

417.723

416.869

417.229

417.551

417.569

417.249
417.538

417.581

418.209 417.991

418.099

417.622

417.353

417.407

418.018

417.798

417.773

418.311
418.452

417.730

418.076

418.270

417.795 54

419.190

419.162

419.279

419.458

419.676

419.616

418.844

417.709

419.261

418.005

419.109

419.196

419.393

419.319

418.479

418.973

418.690

417.821

418.756

417.927

418.230

417.616

417.226

417.162

417.401

47.556

419.094

419.019

418.318

418.788

418.566 418.816

417.538

417.392

417.242 5

418.656

418.466

418.607

418.551 419.616

418.827

419.629

418.779

419.672

419.095

419.139

417.668

418.882

418.748

418.136

419.467

418.844

418.311

418.276 57

418.067

417.457

416.562

416.585
416.815

417.548

416.793

416.944

418.249

416.947

417.394

418.163

417.863

417.266

418.810

419.450

418.814

419.256

418.418

419.611

418.654

418.767

416.880

417.099

418.778

419.160

417.391

417.585

419.903

419.887

419.408

419.352

418.353

418.481

419.451

418.403

418.539

418.429

418.443

418.472

419.496

418.720

418.622

418.943

418.830

418.136

418.525

417.877

417.667

418.944

418.545

418.481

418.442 418.403

417.695

417.965

418.469

418.156

418.095

417.998

417.866

417.783

417.434

417.266

417.253

417.386

417.085 416.893

418.807

417.288

417.468

417.264

418.676

417.182

418.042

417.035

418.208

417.519

418.164

417.111

416.952

417.479

417.970

417.005
417.059417.034

417.179

416.743

417.844

417.019

416.596

416.346

416.393

416.407

416.367

416.239

415.839

416.032

415.620
415.747

415.617

415.468

415.516

415.492

416.751
417.307

415.913

417.091
415.741

416.889

416.205 416.251
414.854

416.572

415.482

416.272

415.429

415.436

415.473 415.839 415.590

416.238

416.433

416.335

416.541

416.636 416.834

417.070 417.228

417.226

418.000

417.700

417.560

418.991

418.972
418.975

418.806 418.751

418.653
418.822

418.844

418.133

418.142

418.086

417.788

418.026

417.821

418.158

417.881

417.820

418.080

418.109

417.989

418.259

417.852

417.985

417.519 416.366

416.907

417.703

416.650

417.798

417.853

417.729

417.610

417.809

417.536 417.661

417.109

417.312

417.551

417.529

417.512

416.580

417.310

417.580

416.416 323.452

416.660

416.397

415.977

416.633

416.381

416.228

417.147 417.175

417.585

416.813

416.763

417.080

417.271

417.221

416.853

417.283

417.441

417.295

417.452

417.354

416.379

416.815

416.697

417.066

416.441

416.365
416.380

416.414

416.558

416.343 415.963

415.623

415.544

416.009

416415.300.805

417.583
416.318

416.818

416.583

415.692

416.649
415.998

414.872

415.902

415.958
415.821

415.515

416.405 417.092

416.462

416.991

415.930
417.031

415.875

416.403 416.316

417.495

416.183

416.522

417.295

417.278

417.285 416.866

416.818
416.378

416.654

416.267

416.642

417.312

416.926

416.111

416.827

416.545

417.383

416.402 417.307

416.145

416.060

417.174

416.051

416.429

417.149

415.977

416.394

417.229

416.786

416.199

416.066

415.969

415.954

416.019

7420
417.407

417.072 745
417.446

417.093

417.107

417.081

417.109

415.712

415.714

417.237

416.264

416.676

417.057

417.042

417.132

416.180

415.723

416.496

417.021

416.060

416.844

415.998
416.320

415.489

415.778

415.224

415.033

415.365

415.341

416.711
416.287
416.900

416.480

415.737

417.055 416.481

416.390
417.120

416.901

416.601
416.855

416.279

417.188
416.035

416.833

415.828

417.056

416.654

416.365

416.931

416.898

416.216

416.136

417.041

416.991

416.592

416.855

416.619

416.429

416.784

416.680

416.480

416.725

416.898 415.429

415.235

415.581

415.904

415.978

415.856
415.888 416.362

415.500

415.455

415.545

415.385

416.789

416.597

415.328

415.130

415.045

414.944

415.314

415.136

413.771 414.929
415.913

415.154

414.985

413.659 415.242

415.020 415.099

415.091

416.323

415.084

414.997

415.133

415.058

415.142

416.084

417.104 51

417.493

417.527
417.158

417.124

417.127

416.240

415.934

416.620

417.062
416.605

417.157

416.755

416.779 416.880

417.008

417.048

417.016

417.039

419.151

418.017

417.713

417.533

417.171

419.165

417.889

418.297

417.784

417.699

418.682

418.412 418.288

417.996

418.126

419.548

419.261 419.420

418.035

420.176

416.597

416.297

416.002

416.723
416.741

417.692

416.964

417.181

417.454

417.816

418.027

418.185

418.107

418.406

418.371

418.752

418.862

418.055418.058 418.013 417.841

417.673

417.862

417.994

418.226

418.330

418.412 418.244

418.491

418.515

418.515

418.682

418.949

418.589

418.548

418.621

418.653

418.752

419.069

419.650

418.798

418.999

419.280

418.236

417.760

417.450

419.338

418.278

416.672

416.688

416.682

I ფაზის ჰაერსატარი

მიწის ქვეშ, მოეწყობა ირიგაციის
აგრეგატებისტვის სივრცე

0.00

0.00

0.00

0.00

არსებული გზის ნიშნული 0.00

არსებული ხეების ნიშნული

საპროექტო ნიშნული

არსებული გზის ნიშნული

კედლის თავის ნიშნული

GSPublisherVersion 0.0.100.100

ფორმატი:

მასშტაბი

თარიღი

ფურცელი

A3

1:500

16.04.2024

გ. კარტოზიას ქ. №10, თბილისი

დამკვეთი: მ²

მარიამ ჭულუხაძე

მისამართი:

პირველადი კონცეფცია: ZGF

არქიტექტორი:

მარშალ გელოვანის

გამზირი

s/k 01.10.10.025.097
13 990 m2

ნახაზის დასახელება:

პარკი

ექსპლიკაცია: პროექტი:

07

საპროექტო გეგმა

შესანარჩუნებელი და
საპროექტო ნიშნულები

+415.85

+415.65

+415.35

+415

+416.45

+416.65

+416.86

+416.90

+417.11

+417.17

+417.29

+417.32

+417.38

+417.44

+417.54

+417.68

+417.83

+418.09

+418.24

+418.38

+418.53

+418.66

+418.84

+419.06

+419.23

+419.43

+419.18

+418.93

+418.68

+418.17

+417.67

+417.17

+416.99

+416.70

+416.70

+416.87

+416.50

+416.50

+416.50

+416.50

+416.50

+416.50

+416.50
+416.50

+416.56

+416.40

+416.50

+416.40

+416.25

+416.05

+415.87

+416.36

+416.03

+415.62
+415.62

+415.32

+415.23

+414.63

+414.66

+415.45

+414.66

+414.70

+414.70

+416.74

+416.60

+416.48

+416.38

+415.35

+415.14

+415.39

+415.31

+415.51

+415.82

+415.46

+415.85

+416.22

+417.29

+417.42

+417.09

+417.89

+417.75

+416.70

+418.29

+418.06

+417.67

+417.86

+417.99

+418.23

+418.33

+418.33 +418.41

+418.49

+418.51 +418.51

+418.59

+418.65 +418.62

+418.68 +418.55

+418.75

+418.95

+419.00

+419.28

+419.55

+418.75

+418.65

+418.84

+418.13

+418.80

+418.03
+418.09

+417.98

+417.85

+417.73

+417.61

+417.15

+416.23

+416.56 gadamocmebulia

+414.66

+414.78

+414.85

+415.30

+415.15- gadamocmebulia

+415.10

+414.97

+416.23

+416.81

+414.93

+416.58

+415.74

+416.89

+416.43

+416.63

+416.33

+416.33

+415.23

+416.00

+417.84

+417.78

+417.18

+417.06

+416.67

+415.93
+416.24

+416.68

+418.43

+416.77

+416.66

+416.59

+416.74 +416.72

+417.23

+417.22

+417.70

+420.62

+420.62

+420.62

+420.62

+420.23

+417.29

+418.13

+419.52

+419.55

+419.45

+419.48

+419.62

+419.65

+419.18

+419.23

+419.13

+419.18

+419.11

+419.13

+416.89

+416.92

+416.74

+416.69

+418.53

+418.56

+418.50

+418.38

+418.53

+418.60

+418.54

+418.02

+417.99

+418.05

+417.84

+417.88

+417.86

+417.29

+417.31

+417.33

+417.37

+417.84

+416.61

+416.54

+416.53

+416.40

+416.43

+416.41

+416.38

+416.39
+416.36

+416.25

+416.22

+416.21

+416.24

+415.57

+415.48

+414.82

+414.68

+414.76

+415.45

+414.77

+414.71

+414.71 +414.68

+414.66
+414.68 +414.71

+414.70

+414.68+414.66
+414.71

+414.87 +414.90

+415.31 +415.29 +415.38

+415.05

+415.49

+415.51

+415.54

+415.91

+416.48

+415.86

+415.83

+416.60

+416.63

+416.65

+417.42

+417.44

+417.34

+417.36

+417.45

+417.48

+417.48

+417.33

+417.30

+417.22

+417.22

+417.02

+416.94

+416.85

+416.77

+417.47

+417.67

+417.70

+417.73

+417.53

+417.52

+417.49 +417.50

+418.10

+418.15

+418.58

+418.49

+418.55

+418.46

+418.43

+418.52

+418.95

+419.03

+419.00

+418.98

+418.92

+418.89

+419.57

+419.58

+416.58

+416.25 +416.56

+415.78

+415.76

+415.59

+415.56

+415.15

+415.08

+415.15

+415.08

+415.35 +415.32

+415.35 +415.32

+415.92

+415.87

+415.95

+415.92

+416.31

+416.29

+416.04

+416.00

+416.74

+416.70

+416.75

+416.71

+417.72

+417.68

+417.77

+417.74

+417.33

+417.81

+417.79
+417.94

+417.98

+418.13

+418.07
+418.13

+418.08

+418.20

+418.24

+417.90

+417.87

+417.90

+417.87

+417.11

+417.08

+416.33

+416.20

+416.30

+417.24

+417.21

+417.10

+417.11

+417.83

+417.71

+417.16

+416.50

+416.48

+416.50

+416.45

+416.46

+417.25

+417.16

+416.77

+416.73
+416.77

+416.82

+415.81

+415.03 +415.08

+415.44

+415.41

+419.16

+419.55

+419.51

+419.38

+418.28

+418.23 +418.24

+414.97

+414.89

+414.89

+417.84

+417.84

+417.67

+416.64

+415.95

+415.45

+415.25

+415.25

+419.08

+419.02

+419.28

+419.28

+419.23

+419.23

+418.17

+418.00

+418.13

+418.33
+418.33

+418.20

+418.20

+418.34

+418.37

+418.40

+418.68

+417.37

+417.55

+417.85

+417.88

+417.83

+417.57

+417.57

+417.52 +417.32
+417.52

+416.38

+416.58
+416.58

+416.07

+416.02

+417.05

+417.25

+417.22

+416.89

+419.36

+419.46

+419.55

+419.56

+419.48
+419.68 +419.68

+419.64

+419.21

+419.01
+419.21
+419.07

+418.97
+419.17
+419.17

+419.56
+419.57

+418.65

+418.60

+419.35

+419.52

+419.49 +419.40

+419.47

+414.20

+414.20

+414.60

+414.71

+414.71

+414.71

+414.71

+414.60

S-13 S-13

I ფაზის ჰაერსატარი

tbis
ზედაპირის
ნიშნული

ტბის ქვედა
ძირის
ნიშნული

ტბის ქვედა
ძირის
ნიშნული

მიწის ქვეშ, მოეწყობა ირიგაციის
აგრეგატებისტვის სივრცე

0.00

0.00

0.00

0.00

არსებული გზის ნიშნული 0.00

არსებული ხეების ნიშნული

საპროექტო ნიშნული

არსებული გზის ნიშნული

კედლის თავის ნიშნული

GSPublisherVersion 0.0.100.100

ფორმატი:

მასშტაბი

თარიღი

ფურცელი

A3

1:500

16.04.2024

გ. კარტოზიას ქ. №10, თბილისი

დამკვეთი: მ²

მარიამ ჭულუხაძე

მისამართი:

პირველადი კონცეფცია: ZGF

არქიტექტორი:

მარშალ გელოვანის
გამზირი
s/k 01.10.10.025.097
13 990 m2

ნახაზის დასახელება:

პარკი

ექსპლიკაცია: პროექტი:

08

საპროექტო გეგმა

გრუნტის ზედაპირის
დამუშავება

F1; F2; F3; F4; F5; F8; F16 - ბეტონი
F6 - ბაზალტი (ფაქტურიანი ზედაპირით)

F9; F10 - დეკი

F11 - ტბის ნაპირი - ბეტონი
(შესაძლოა ქვებით მოპირკეთდეს)
F12 - tba
F13; F20 - კაუჩუკი
F14 - სტადიონი (კომბინირებული)

F15 - წვრილი ქვები ან ქვიშა
F17; F18 - birdiuri
F17; F18 - birdiuri
F19 - გრუნტი (ძირითადი ნაწილი
ბალახი-თესვა)

S-13 S-13

F1

F1

F1

F2

F2

F3

F3

F3

F3

F3

F3

F3

F3

F3

F3

F3

F3

F3
F3

F3

F3

F3

F3

F3

F3

F3

F4

F5

F3

F3

F5

F5

F5

F5

F6

F6

F6

F7

F7

F7

F7

F7

F7

F7

F7

F7

F10

F9

F11

F12

F13

F13

F14

W 1

F15

F16

F8

F17

F17

F17

F17

F17

F17

F17

F17

F17

F18

W 2

W 3

W 4

W 4

F19

F19 F19

F19

F19

F19

F19

F19

F19

F20

I ფაზის ჰაერსატარი

მიწის ქვეშ, მოეწყობა ირიგაციის
აგრეგატებისტვის სივრცე

F7 - ბაზალტი (სწორი ზედაპირით)

GSPublisherVersion 0.0.100.100

ფორმატი:

მასშტაბი

თარიღი

ფურცელი

A3

1:500

16.04.2024

გ. კარტოზიას ქ. №10, თბილისი

დამკვეთი: მ²

მარიამ ჭულუხაძე

მისამართი:

პირველადი კონცეფცია: ZGF

არქიტექტორი:

მარშალ გელოვანის
გამზირი
s/k 01.10.10.025.097
13 990 m2

ნახაზის დასახელება:

პარკი

ექსპლიკაცია: პროექტი:

09

საპროექტო გეგმა

კედლები და სამონტაჟო
ბადე

S-13 S-13

W 3

W 2

W 2

W 1

W 1

W 5

W

სავარაუდო

W

სავარაუდო

M17

M24

M25

M25

M26

I ფაზის ჰაერსატარი

მიწის ქვეშ, მოეწყობა ირიგაციის
აგრეგატებისტვის სივრცე

ჭ1 - კედელი სტადიონისთვის (იხ. ნახაზი)
ჭ2 - კედელი ბადის დასამონტაჟებლად

მიწის ზემოთ 15სმ. X 20სმ. X 20სმ. ჭ3 - კედელი (იხ. ნახაზი)

ჭ4 - კედელი (საჭიროების
შემთხვევაში დეკის მოსაწყობად
და ტბის გასწვრივ მოაჯირის
დასამაგრებლად
M15 - ბადე სტადიონისთვის

M17 - ბადე ძაღლების პარკისთვის H-1.5/1.7 მ.
M24 - ბადე პავილიონთან H-1.9 მ. და
კოლონებთან სუროსთვის
M25 - მოაჯირი ტბის გასწვრივ (იხ. ნახაზი)
M26 - ბადე ტბის გარსემო H-0.55/0.6 მ.

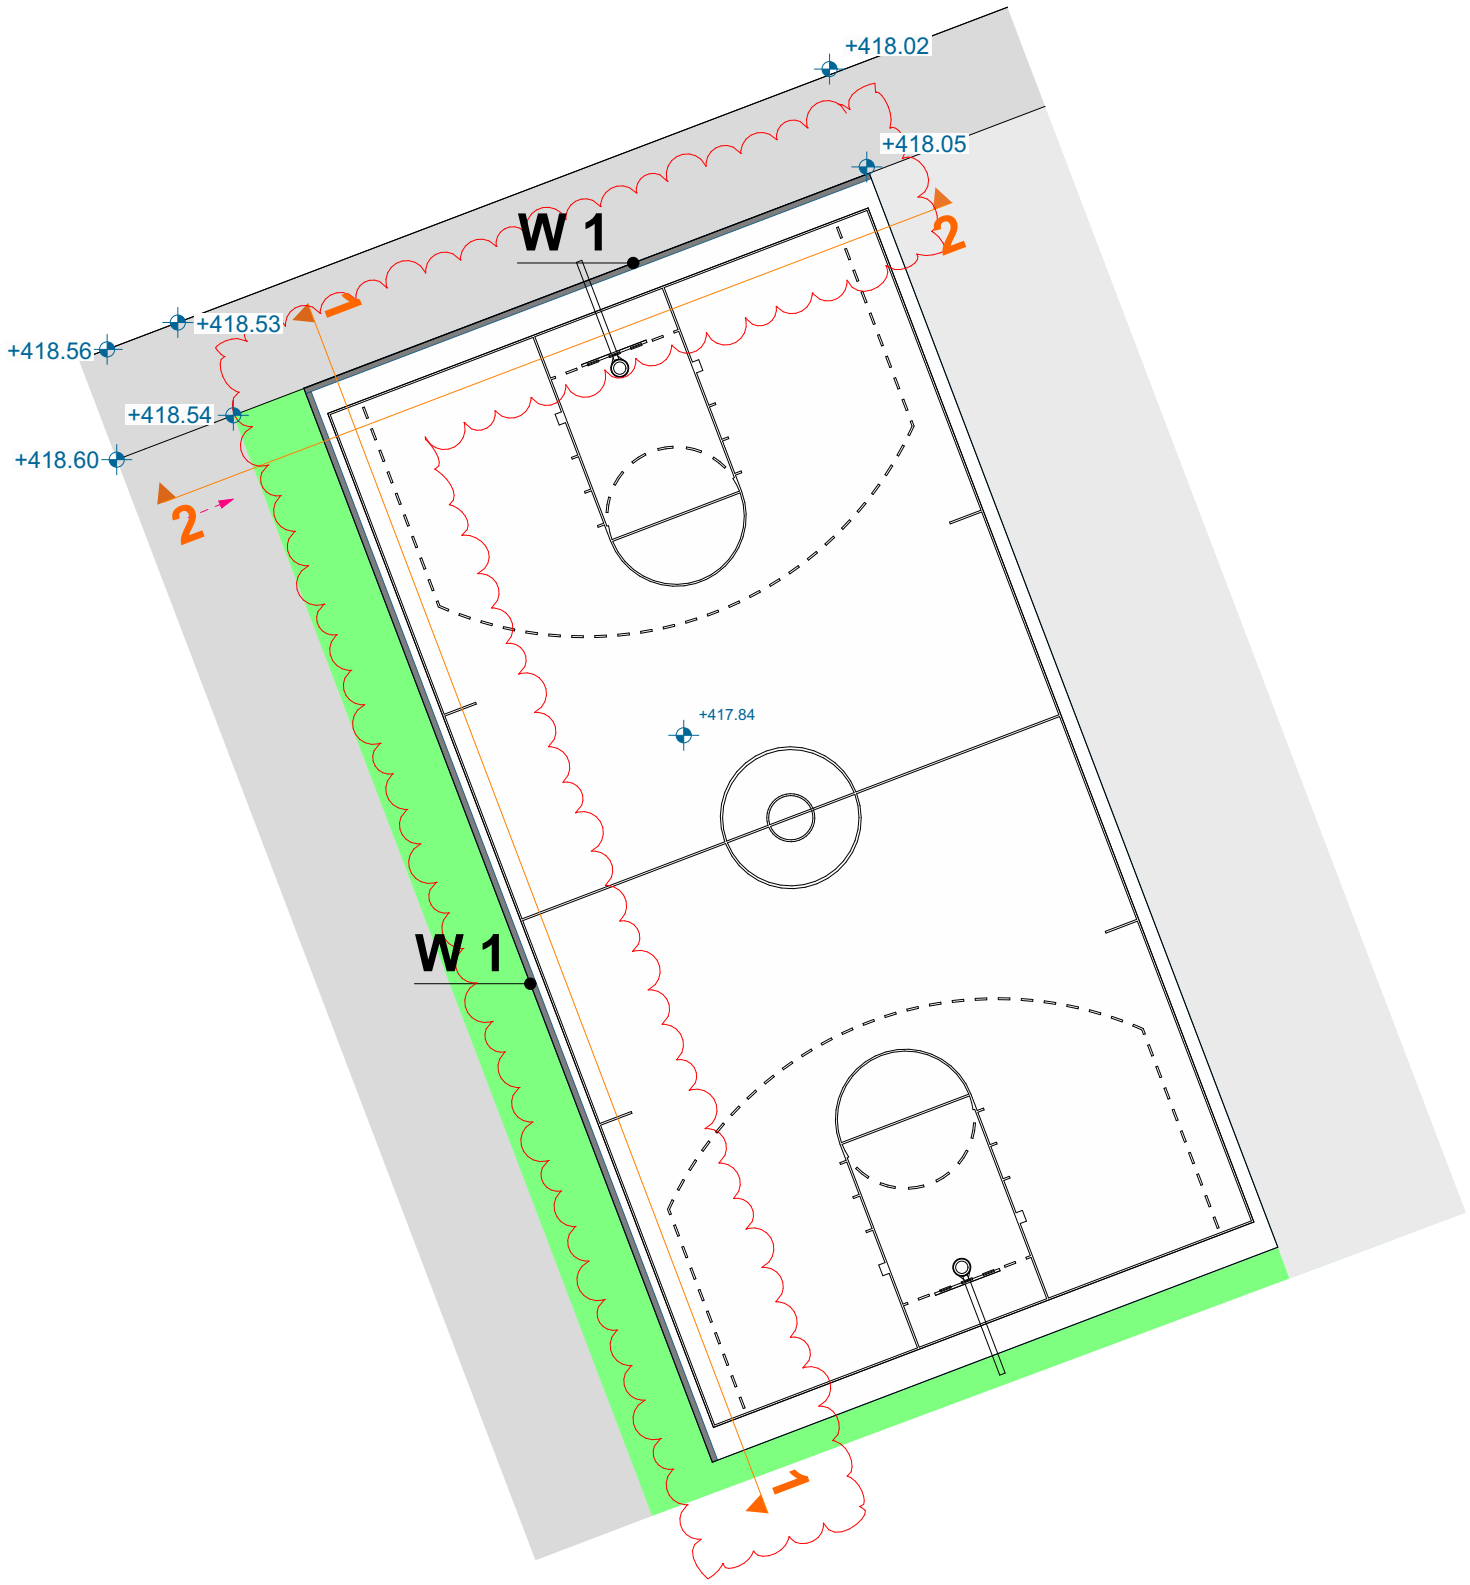

W1

ჭრილი 1-1

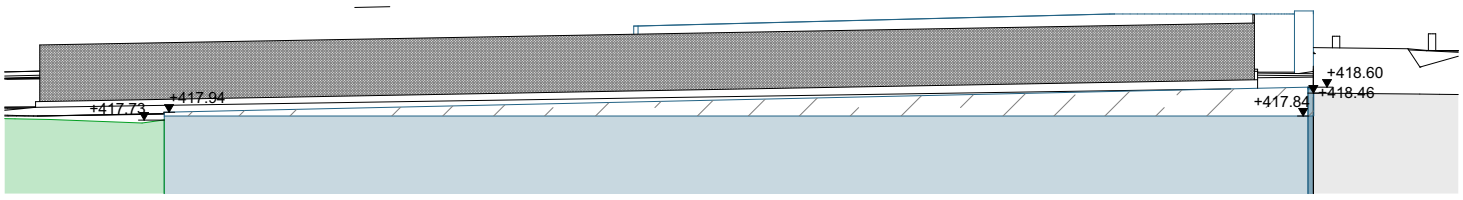

W2

ჭრილი 2-2

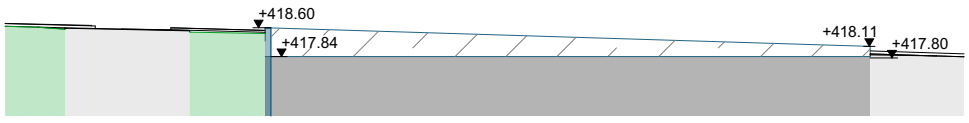

დამკვეთი:	m²	მარშალ გელოვანის გამზირი ს/კ 01.10.10.025.097 13 990 მ2	ექსპლიკაცია:	პროექტი:	ნახაზის დასახელება:	ფორმატი:	A3
მისამართი:	გ. ჯარტოზიას ქ. №10, თბილისი			პარკი	W1 - ჯედელი	მასშტაბი	1:200
პირველადი პონცეფცია:	ZGF					თარიღი	16.04.2024
არქიტექტორი:	მარიამ ჯულუხაძე					ფურცელი	10

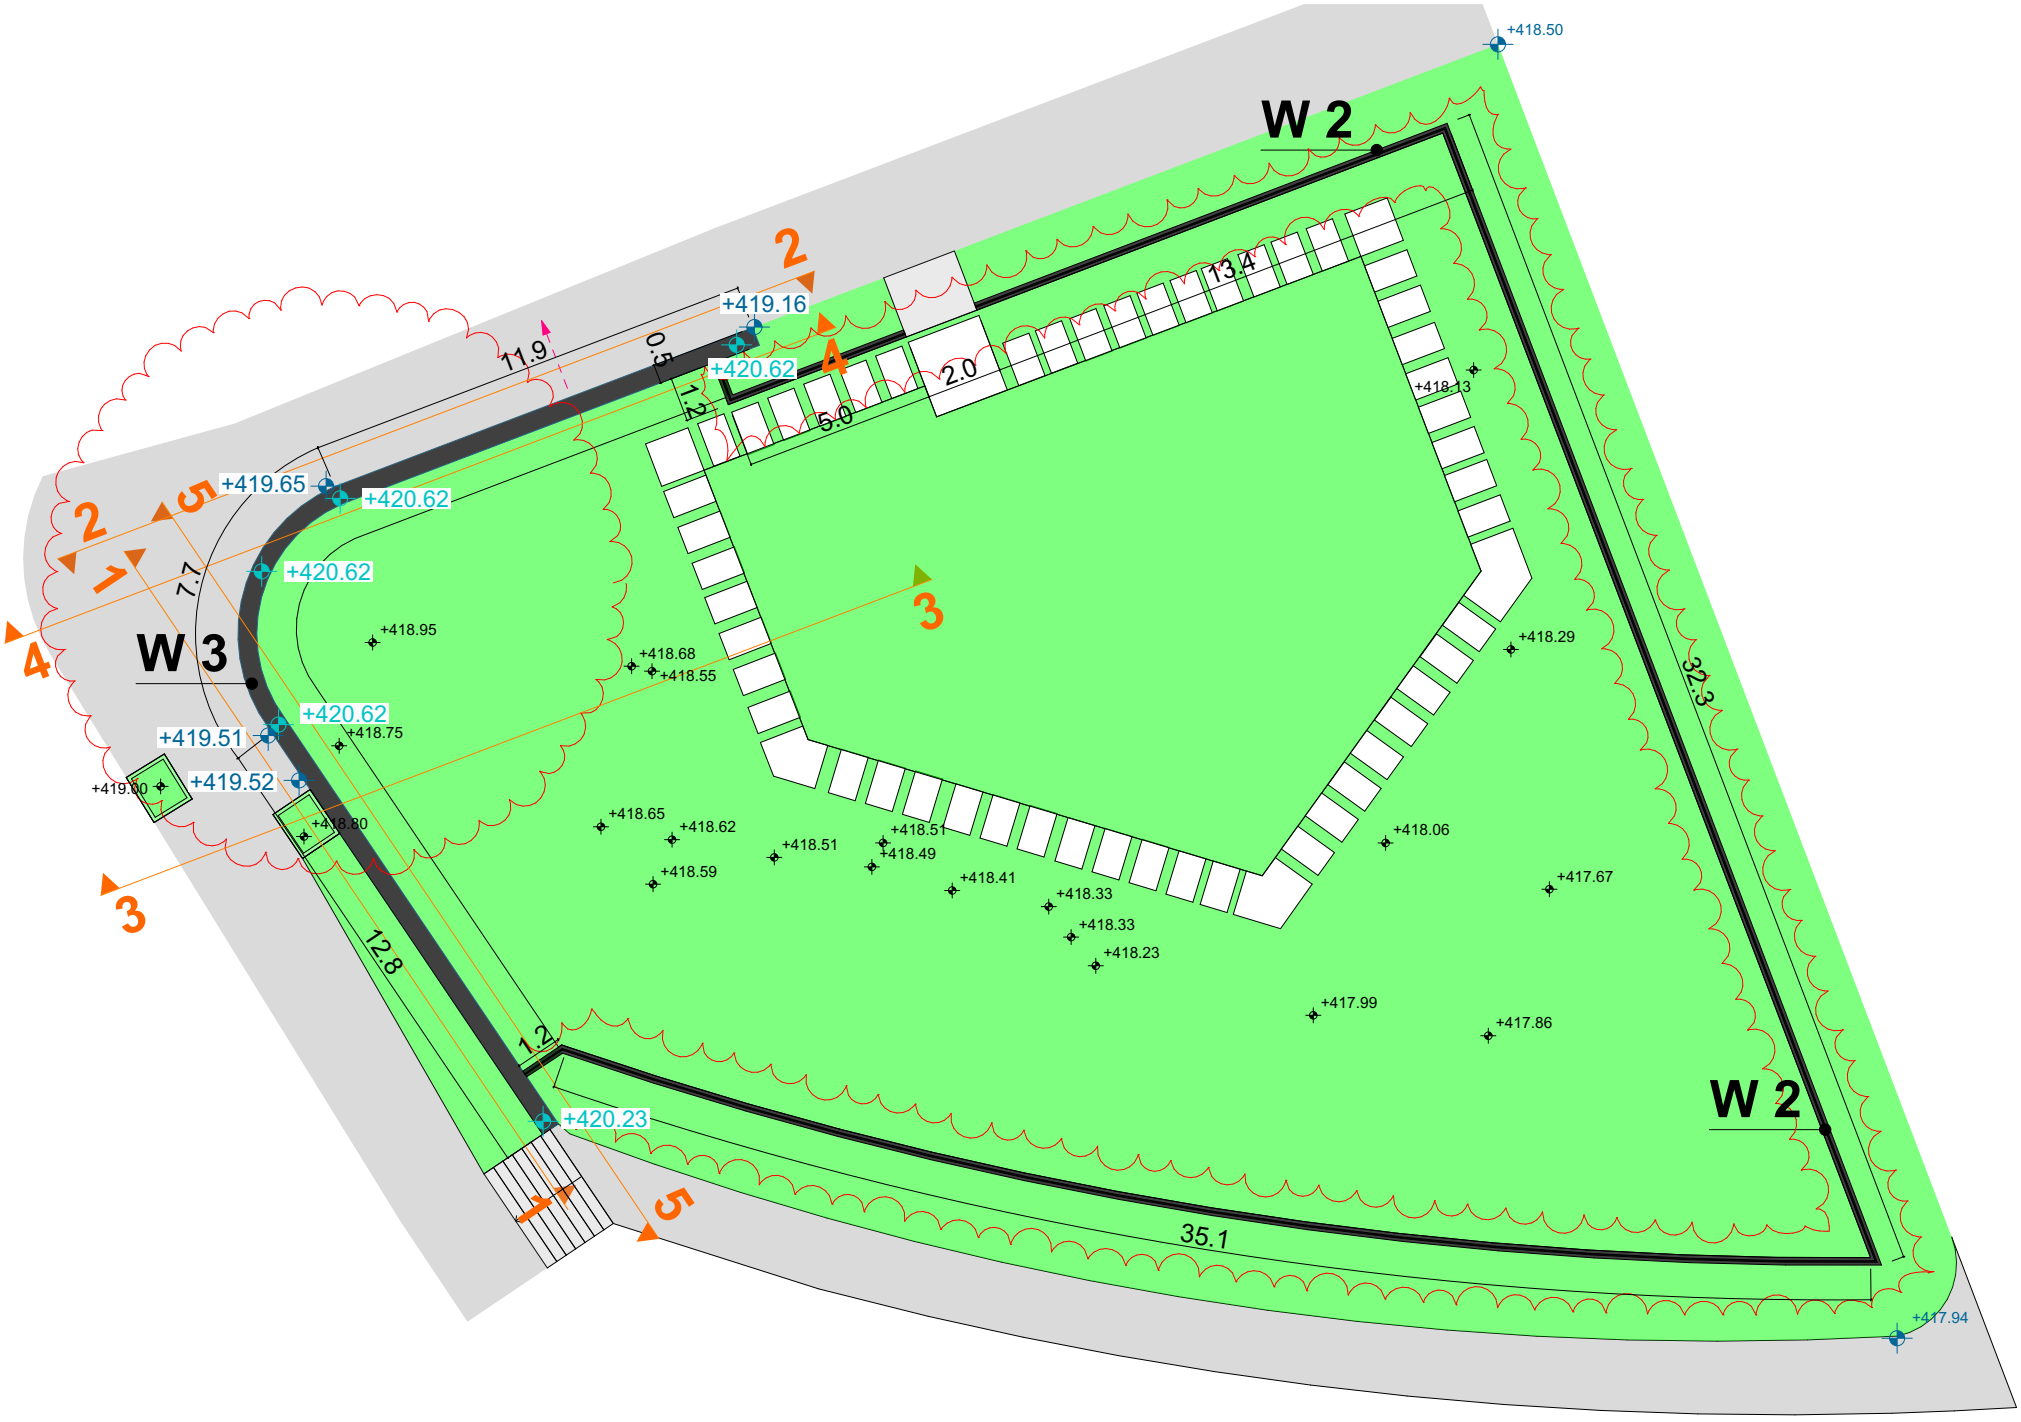

W3
ჭრილი 1-1

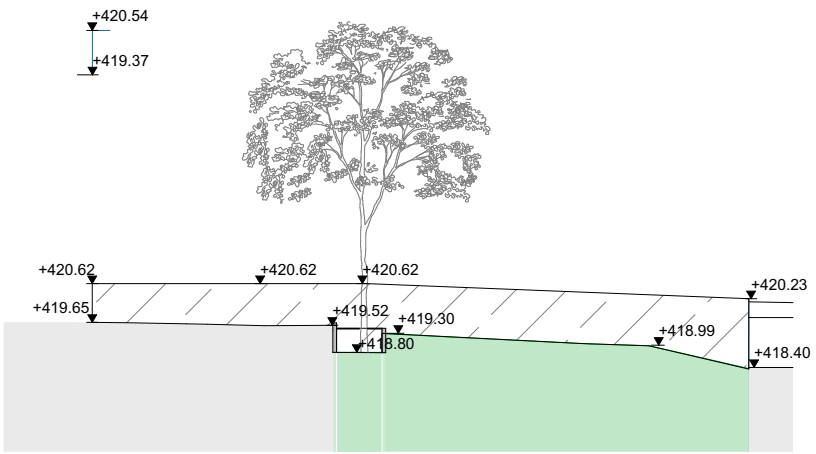

W3
ჭრილი 3-3

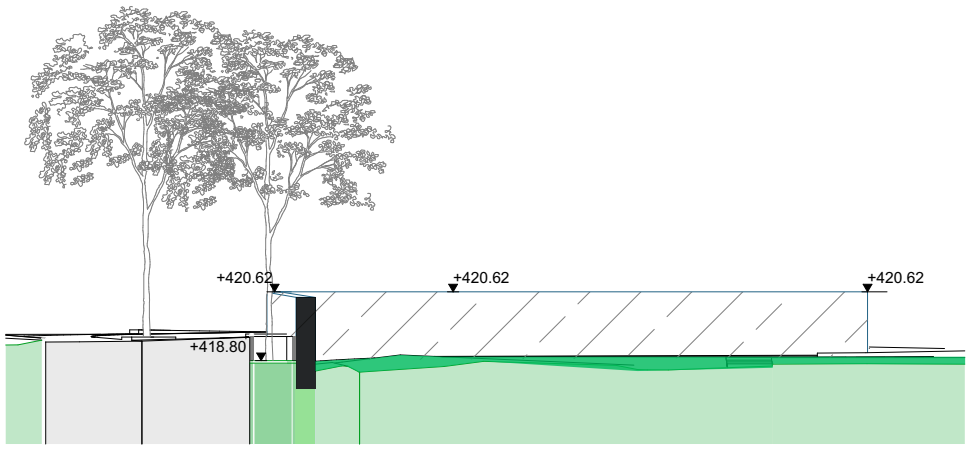

W3
ჭრილი 2-2

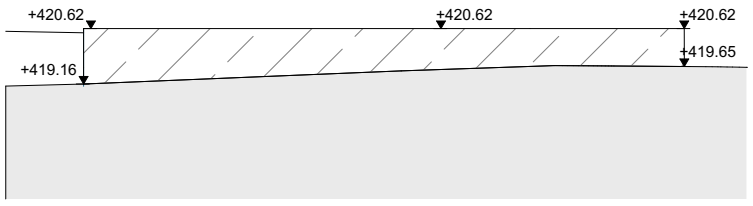

W3
ჭრილი 5-5

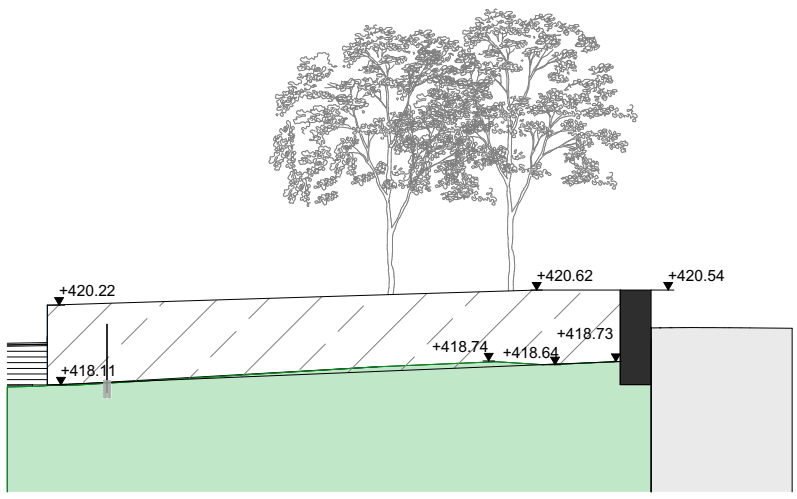

W3
ჭრილი 4-4

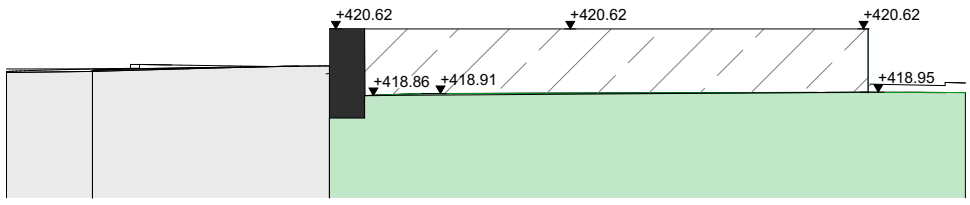

დამკვეთი:	m²	მარშალ გელოვანის გამზირი ს/კ 01.10.10.025.097 13 990 მ2	ექსპლიკაცია:	პროექტი:	ნახაზის დასახელება:	ფორმატი:	A3
მისამართი:	გ. ყარტოზიას ქ. №10, თბილისი			პარკი	W3 - ჯედელი	მასშტაბი	1:200
პირველადი კონცეფცია:	ZGF					თარიღი	16.04.2024
არქიტექტორი:	მარიამ ჯულუხაძე					ფურცელი	11

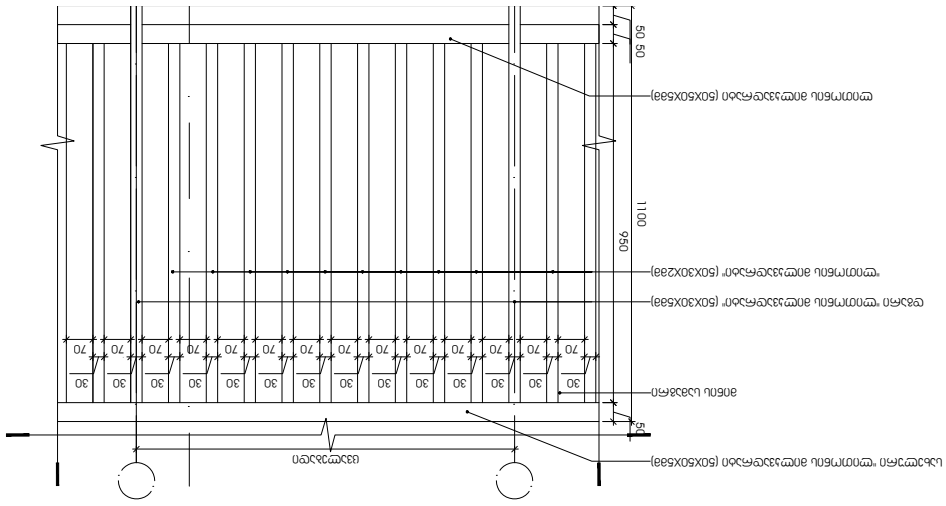

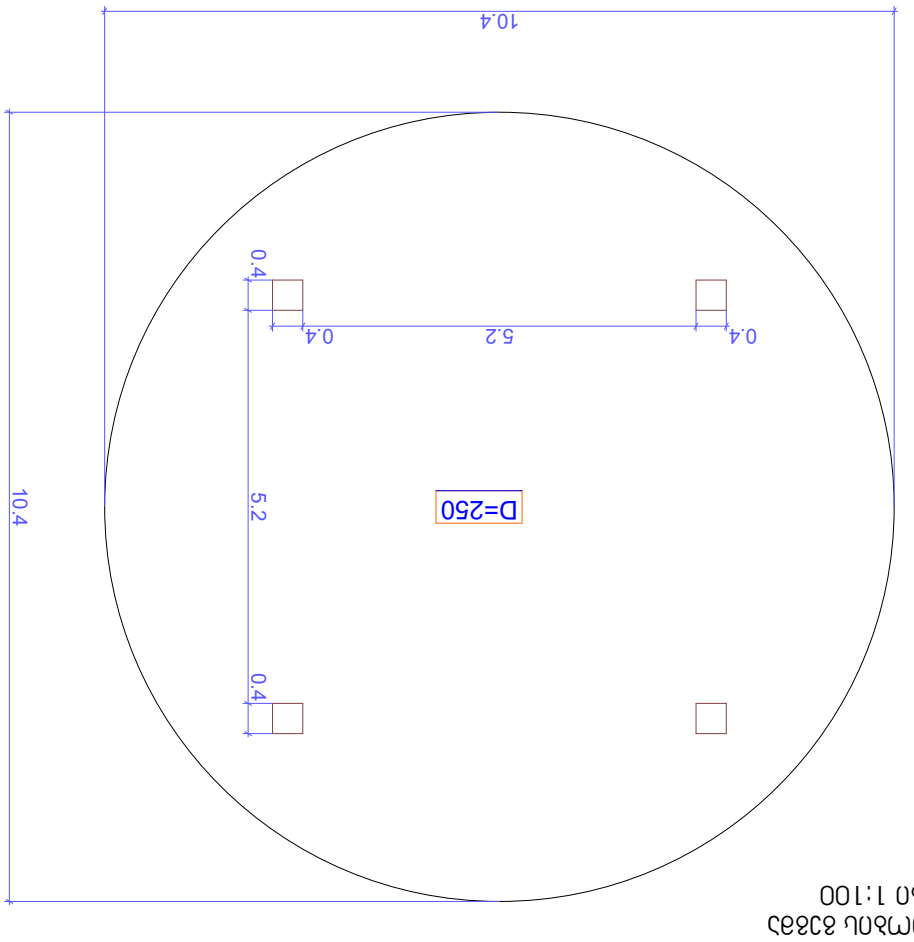

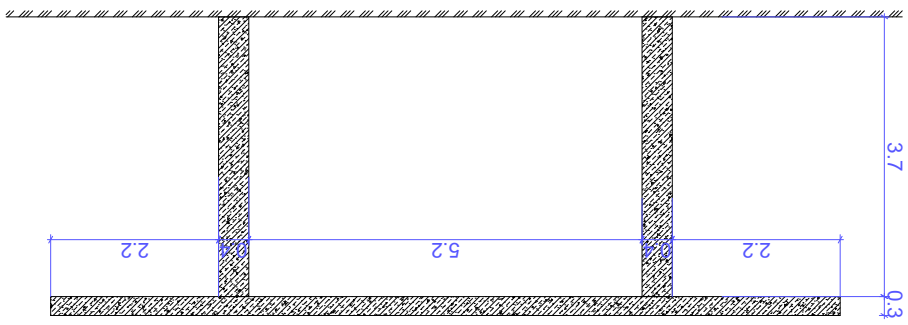

GSPublisherVersion 0.0.100.100

ფორმატი:

მასშტაბი

თარიღი

ფურცელი

A3

16.04.2024

გ. კარტოზიას ქ. №10, თბილისი

დამკვეთი: მ²

მარიამ ჭულუხაძე

მისამართი:

პირველადი კონცეფცია: ZGF

არქიტექტორი:

მარშალ გელოვანის
გამზირი
s/k 01.10.10.025.097
13 990 m2

ნახაზის დასახელება:

პარკი

ექსპლიკაცია: პროექტი:

12

pavilioni /
ლითონის
მოაჯირი

თანამდებობა სახელი ხელ

დირექტორი

არქიტექტორი

შეასრულა

შეამოწმა

ხ.კიკვაძე

i.YiraZe

misamarTiP 35 ე.ტატიშვილის ქ. თბილის დამკვეთი

პროექტის შემსრულებელი

LAND MARK PROJ

architecture@landmarkeproject.com

A R C H I T E C T U R E & D E S

ძირითადი გეგმა

11ბ vaVaფშაველას გამზირი  ბლოკი 6283 თბილის
telP L032 2 22 00 88

რკინაბეტონი
შახტა
კედლის ტიპი
ღერძი
რიგელი
კარის ტიპი

9რილის ხაზი

D-00

W-00

0 FLOOR

აღნიშვნები

00

CW-00
vitraVis ტიპი
კარფან;რის ტიპი

დ.;ობაძე

ნ.დავითაძე

მარშალ გელოვანის
გამზირი E1 სკ 01.10.10.025.116

13

1 ლითონის მოა;ირის დეტალური ნახაზი

3 ლითონის მოა;ირის 9რილი 11

50 50 950 50 1100

ლითონის მილკვადრატი I50<50<5მმჟ

მინის სამაგრი

სახელური QliTonis მილკვადრატი I50<50<5მმჟ ცვალებადი

30

დგარი QliTonis milkvadratiQ I50<30<5მმჟ

QliTonis milkvadratiQ I50<30<2mmJ 220 5 10

კერამიკული ფილა IsisqiT 10მმჟ
წებოცემენტი IsisqiT 5მმჟ

ქვიშაცემენტის მო9იმვა IqanobiT 1%ჟ

არმირებული ფილა IsisqiT 220მმჟ 75
50

25

6 50 50 950 50

ლითონის მილკვადრატი I50<30<5მმჟ

სახელური QliTonis
მილკვადრატი I50<50<5მმჟ

მასშტაბი 1P10

ლითონის მოა;ირი I9რილი 11ჟ

50

30 30 30 30 30 30 30 30 30

70 70 70 70 70 70 70 70 70 70

30

70

30

70

30

70

30

70 9rili 11

ლითონის მილკვადრატი I50<50<5მმჟ

საფასდე მასტიკა QTeTriQIsisqiT ±5მმჟ 333

მასშტაბი 1P10

ფასადის ფრაგმენტი DET-02

A-GP-660

საფასდე მასტიკა QTeTriQIsisqiT ±5მმჟ
ლესვა IsisqiT 5მმჟ

ლითონის ფირფიტა IsisqiT 6მმჟ 20

I= 1.0%

1 თუნუქის ფირფიტა საცრემლე
IsisqiT 0.5mmJ

ლესვა IsisqiT 20მმჟ

M25

17.0

+415.95

+415.45

+415.25

+415.25

W 5

pavilioni

1

1

2

2

3.7 0.3

2.2 0.4 5.2 0.4 2.2

+415.45

+415.95

+415.25

+415.25

+419.19

+415.95

ლითონის ბადე
(სუროსთვის)

კოლონა რკინა-
ბეტონის კონსტრუქცია
ღებვა - თეთრი

გადახურვა რკინა-
ბეტონის
კონსტრუქცია
ღებვა - თეთრი

ბადეს დასჭირდება
კოლონაზე

დამაგრება +415.45

ჭრილი 1-1
ჭ5 - კედელი

მასშტაბი 1:100

ბადე

გეგმა
მასშტაბი 1:200

ჭრილი 2-2

მასშტაბი 1:100

პავილიობის გეგმა

მასშტაბი 1:100

პავილიობის ჭრილი A-A

მასშტაბი 1:100

10.4

10.4

0.4 5.2 0.4

0.4 5.2 0.4

D=250

A A

M25 - მოაჯირის სქემა (ტბის გასწვრივ)
მასშტაბი 1:20

დამუშავდეს ანტიკოროზიული საღებავით

ფერი-ანტრაციტი

GSPublisherVersion 0.0.100.100

ფორმატი:

მასშტაბი

თარიღი

ფურცელი

A3

16.04.2024

გ. კარტოზიას ქ. №10, თბილისი

დამკვეთი: მ²

მარიამ ჭულუხაძე

მისამართი:

პირველადი კონცეფცია: ZGF

არქიტექტორი:

მარშალ გელოვანის
გამზირი
s/k 01.10.10.025.097
13 990 m2

ნახაზის დასახელება:

პარკი

ექსპლიკაცია: პროექტი:

+415.10

+414.89

+414.89

+414.20

+414.20

+414.60

+414.71

+414.71

+414.71

+414.60

1

1

2

2

tbis
ზედაპირის
ნიშნული

ტბის ქვედა
ძირის
ნიშნული

ტბის ქვედა
ძირის
ნიშნული

+414.20

+414.60 +414.71

+415.30

ტბის ქვედა ძირის ნიშნული

ტბის ზედაპირის niSNnuli ბეტონის ნიშული

ბადის ნიშული

+415.30
+414.60 +414.71

+414.20

ბადის ნიშული
ტბის ზედაპირის ნიშნული ბეტონის ნიშული

ტბის ქვედა ძირის ნიშნული

B PARTICULAR GRAVEL / NATURAL-SOIL TRANSITION

Retention Perforated pipe HDPE DN 315 PN12,5

Gravel

Before any installations of drainage geocomposite:
the bottom and banks should be rolled

COATING LAYERS BASIN SIDES

Multicoloured nonwoven geotextile
(anti-puncturing layer) a.m. 1000 g/sqm

Flexible geogrid type Fortrac 3D120

Nonwoven geotextile a.m.1200 g/sq.m.
Polyolefin waterproof მემბრანე
Nonwoven geotextile a.m.1200 g/sq.m

Draining geocomposite Polyolefin waterproof მემბრანე

Draining geocomposite

Nonwoven geotextile a.m.1200 g/sq.m

0.30
2.00 (multicoloured nonwoven geotextile flap)

layer lake shores made with

მიხედ გრაველ დიამეტერ 0-30 მმ

13

tba / xidi

ჭრილი 1-1

ჭრილი 2-2
masS.1:200

გეგმა
masS.1:500

masS.1:200

ტბის ძირის დამუშავება

3.0

9.0

0.6 1.0

3
120X120X4

3
120X120X4

1
HEB 400

1
HEB 400

0.000

2
UPN 300

ხიდის მოწყობის გეგმა
masS.1:100

შენიშვნა:
ლითონი უნდა დამუშავდეს ანტიკოროზიული საღებავით

ღებვის ფერი - ანტრაციტი / შავი

კონსტრუქციამ შესაძლოა მცირე ცვლილება განიცადოს. დაზუსტდება, კონსტრუქციული ნახაზის მიხ.

შენიშვნა:
ტბის ძირის დამუშავება შესაძლოა დაზუსტდეს შემსრულებლის მიერ.

GSPublisherVersion 0.0.100.100

ფორმატი:

მასშტაბი

თარიღი

ფურცელი

A3

1:500

16.04.2024

გ. კარტოზიას ქ. №10, თბილისი

დამკვეთი: მ²

მარიამ ჭულუხაძე

მისამართი:

პირველადი კონცეფცია: ZGF

არქიტექტორი:

მარშალ გელოვანის
გამზირი
s/k 01.10.10.025.097
13 990 m2

ნახაზის დასახელება:

პარკი

ექსპლიკაცია: პროექტი:

S-13 S-13
A1

A1

A1

A2

A2

A2

A3

A3

A3

A3

A4

A4

A4

A4

A4

A4

A4

A4

A4

A5

A5

A5

A5

A4

A4

A4

A6

A6

A6

A6

A6

A6

A6

A6

A8

A8

A8

A8

A8

A4

A4

A4

A4

A9

A10

A10

A10

A10

A10

A11

A12

A12

A12

A12

A12

A12

A12

A12

A12

A12

A12

A12

A12

A12

A12

A12

A12

A12

A12

A12

A12

A12

A12

A13

A14

A15

A16

A2'

A2'

A2' A2'

A2'

A2'
A2'

A2'

A2'

A2'

A17

A17

I ფაზის ჰაერსატარი

A7

A7

A15-1

A15-2

A15-3

A15-4 A15-5

A15-6

A15-7

14

დასამონტაჟებელი
ერთებულების გეგმა

A1 - რკინის ცხაური
(ხის ნიშნულის შესანარჩუნებლად)
A2 - ბოძკინტი (ტბის გარშემო)
A2' - ბოძკინტი (გზასთან)
A3; A4; A5; A6; A7; A8; A9; A10 - სკამი (იხ. ნახაზი)

A11 - სანაგვე ურნა (ძაღლების პარკში)
A12 - სანაგვე ურნა
A13; A14 - ბავშვთა გასართობი სივრცე
(ბადე-კონსტრუქცია; სასრიალო)

A15 - ღია სავარჯიშო სივრცე
A16 - სტადიონი
(კომბინირებული)
A17 - ველოსიპედის გასაჩერებელი

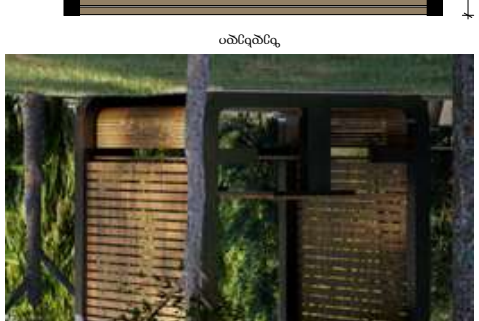

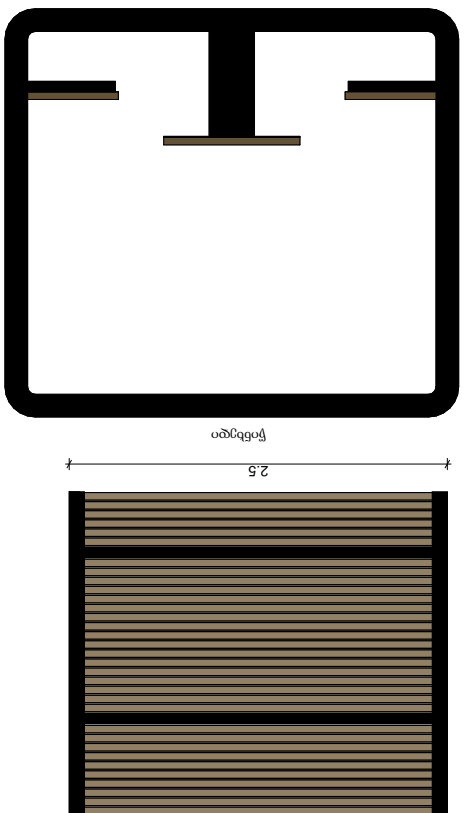

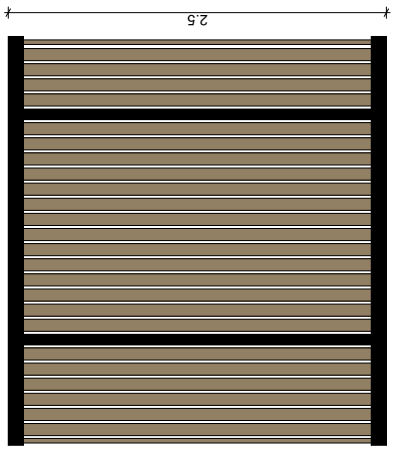

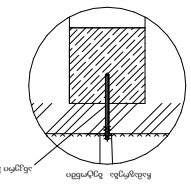

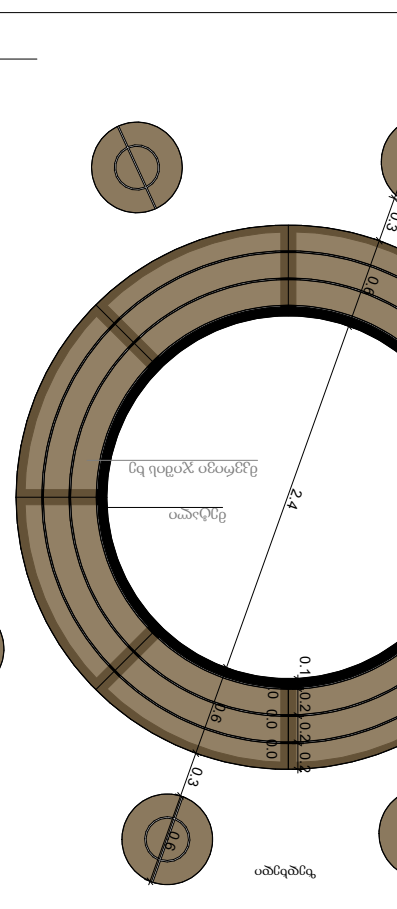

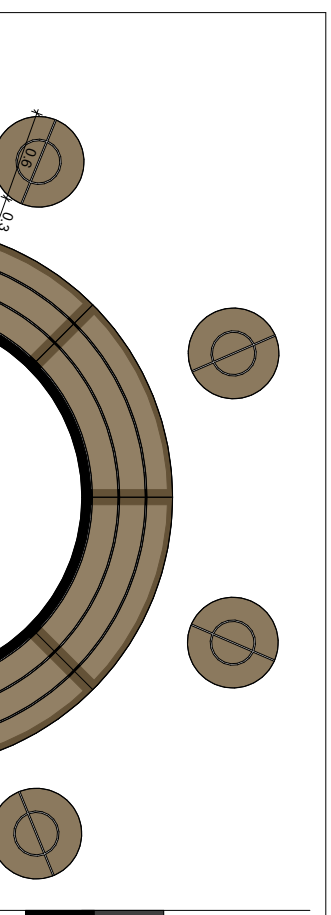

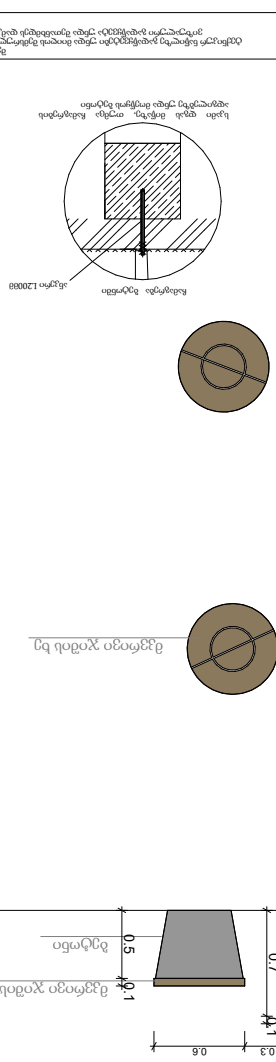

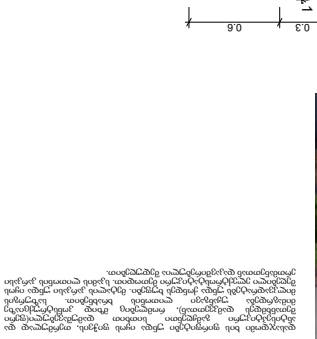

GSPublisherVersion 0.0.100.100

ფორმატი:

მასშტაბი

თარიღი

ფურცელი

A3

16.04.2024

გ. კარტოზიას ქ. №10, თბილისი

დამკვეთი: მ²

მარიამ ჭულუხაძე

მისამართი:

პირველადი კონცეფცია: ZGF

არქიტექტორი:

მარშალ გელოვანის

გამზირი

s/k 01.10.10.025.097
13 990 m2

ნახაზის დასახელება:

პარკი

ექსპლიკაცია: პროექტი:

შენიშვნა:
შესაძლოა ვიზუალი მცირედით შეიცვალოს

წინხედი

ზედხედი

ზედხედი

სკამი - ბეტონის კონსტრუქციით (ღრუტანიანი) +
ხის ზედაპირი

სკამის ნიშნულები იქნება არათანაბარი
დახრებიდან გამომდინარე. ხის ზედაპირთან
ერთად არ უნდა იყოს ჯამში 50 სმ.-ზე მეტი

დასაჯდომი ხის ფირფიტები უნდა იყოს ფიჭვის,
თერმულად და ანტისეპტიკური გამჟღენთი სითხით
დამუშავებული(ფერი შეთანხმდეს დამკვეთთან),
რომლებიც მზიდ კონსტრუქციაზე მიმაგრდება
უჟანგავი ლითონის ხრახნებით.

შენიშვნა :
ტექნიკურ ნაწილზე გადაწყვეტები უნდა მიიღოს შემსრულებელმა,
ვიზუალური გადაწყვეტა უნდა შეთანხმდეს დამკვეთთან

8.4 0.5

5.0

0.5

8.4

0.5

4.9

1.2

0.5

8.3

8.4

0.5

5.0

0.5

4.9

0.5

8.3

0.5

4

A

A

A A

A3 - სკამი

ლითონის კონსტრუქციით და ხით

ლითონისფერი- ანტრაციტი ან შავი

ჩამაგრება ბეტონში ანკერი L200მმ

დასაჯდომი ხის ფირფიტები უნდა იყოს ფიჭვის, თერმულად და
ანტისეპტიკური გამჟღენთი სითხით დამუშავებული(ფერი
შეთანხმდეს დამკვეთთან), რომლებიც მზიდ კონსტრუქციაზე
მიმაგრდება უჟანგავი ლითონის ხრახნებით. საზურგის
მილკვადრატებს უნდა ქონდეს ხუფები. მეტალის კარკასი უნდა იყოს
შეღებილი ელექტროსტატიკური მეთოდით. სკამის ლითონის კარკასი
ერთმანეთთან დაკავშირებულია შედუღებით.

წინხედი

ზედხედი გვერდხედი

გასათვალისწინებელია რომ პავილიონში იქნება გარე როზეტი და
საჭიროების შემთხვევაში განათება

შენიშვნა :
ტექნიკურ ნაწილზე გადაწყვეტები უნდა მიიღოს შემსრულებელმა,
ვიზუალური გადაწყვეტა უნდა შეთანხმდეს დამკვეთთან

2.5

2.7
3.0

2.5

A8 - პავილიონი / მაგიდა+2 სკამი

A1 - რკინის ცხაური

(ხის ნიშნულის შესანარჩუნებლად)

A2 - ბოძკინტი (ტბის გარშემო)

A2' - ბოძკინტი (გზასთან)

მასშტაბი 1:200

დასამონტაჟებელი
ერთებულების გეგმა

15

მაგიდა - ლითონის კონსტრუქციით და ხის ზედაპირით

სკამი - ბეტონის კონსტრუქციით (ღრუტანიანი) + ხის
ზედაპირი

ლითონისფერი- ანტრაციტი ან შავი

დასაჯდომი ხის ფირფიტები უნდა იყოს ფიჭვის, თერმულად და
ანტისეპტიკური გამჟღენთი სითხით დამუშავებული(ფერი
შეთანხმდეს დამკვეთთან), რომლებიც მზიდ კონსტრუქციაზე
მიმაგრდება უჟანგავი ლითონის ხრახნებით. საზურგის
მილკვადრატებს უნდა ქონდეს ხუფები. მეტალის კარკასი უნდა იყოს
შეღებილი ელექტროსტატიკური მეთოდით. სკამის ლითონის კარკასი
ერთმანეთთან დაკავშირებულია შედუღებით.

ჩამაგრება ბეტონში ანკერი L200მმ

შენიშვნა :
ტექნიკურ ნაწილზე გადაწყვეტები უნდა მიიღოს შემსრულებელმა,
ვიზუალური გადაწყვეტა უნდა შეთანხმდეს დამკვეთთან

სკამი დგას მიწაზე, თუმცა ჩამაგრების
ადგილებზე უნდა მოეწყოს ბეტონი

წინხედი

ზედხედი

მეტალი

მკვრივი ჯიშის ხე

მკვრივი ჯიშის ხე

მკვრივი ჯიშის ხე

ბეტონი

მეტალი

მკვრივი ჯიშის ხე

0.7 0.1

3.6 0.3 0.6

0.6

0.3

0.6

2.4

0.6

0.3

0.6

0.5 0.1

0.1

0.0

0.2

0.0

0.2

0.0

0.2

A9 - სკამი+მაგიდა

მასშტაბი 1:50 მასშტაბი 1:50

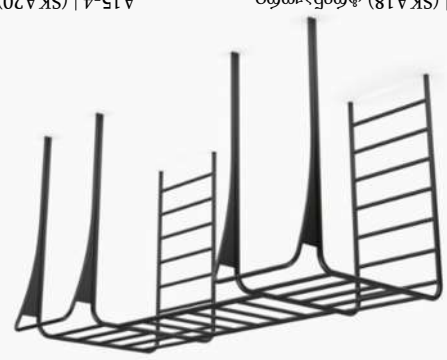

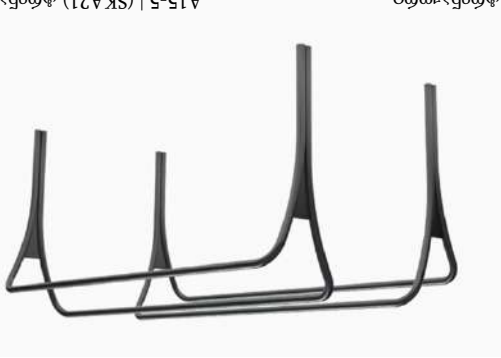

GSPublisherVersion 0.0.100.100

ფორმატი:

მასშტაბი

თარიღი

ფურცელი

A3

16.04.2024

გ. კარტოზიას ქ. №10, თბილისი

დამკვეთი: მ²

მარიამ ჭულუხაძე

მისამართი:

პირველადი კონცეფცია: ZGF

არქიტექტორი:

მარშალ გელოვანის

გამზირი

s/k 01.10.10.025.097
13 990 m2

ნახაზის დასახელება:

პარკი

ექსპლიკაცია: პროექტი:

16

შენიშვნა:
შესაძლოა ვიზუალი მცირედით შეიცვალოს

ლითონის კონსტრუქციით და ხის დასაჯდომით

ლითონისფერი- ანტრაციტი ან შავი

დასაჯდომი ხის ფირფიტები უნდა იყოს ფიჭვის, თერმულად და
ანტისეპტიკური გამჟღენთი სითხით დამუშავებული(ფერი
შეთანხმდეს დამკვეთთან), რომლებიც მზიდ კონსტრუქციაზე
მიმაგრდება უჟანგავი ლითონის ხრახნებით. საზურგის
მილკვადრატებს უნდა ქონდეს ხუფები. მეტალის კარკასი უნდა იყოს
შეღებილი ელექტროსტატიკური მეთოდით. სკამის ლითონის კარკასი
ერთმანეთთან დაკავშირებულია შედუღებით.

ზედხედი

წინხედი

ჩამაგრება ბეტონში ანკერი L200მმ

შენიშვნა :
ტექნიკურ ნაწილზე გადაწყვეტები უნდა მიიღოს შემსრულებელმა,
ვიზუალური გადაწყვეტა უნდა შეთანხმდეს დამკვეთთან

სკამი დგას მიწაზე, თუმცა ჩამაგრების
ადგილებზე უნდა მოეწყოს ბეტონი

მეტალი

მკვრივი ჯიშის ხე

2.0

3.0

0.5 2.0 0.5

0.4 0.1

A9 - სკამი

0.5 2.0 0.5

დასამონტაჟებელი
ერთებულების გეგმა

ლითონის კონსტრუქციით და ხის დასაჯდომით

ლითონისფერი- ანტრაციტი ან შავი

ჩამაგრება ბეტონში ანკერი L200მმ

წინხედი გვერდხედი

ზედხედი

შენიშვნა :
ტექნიკურ ნაწილზე გადაწყვეტები უნდა მიიღოს შემსრულებელმა,
ვიზუალური გადაწყვეტა უნდა შეთანხმდეს დამკვეთთან

დასაჯდომი ხის ფირფიტები უნდა იყოს ფიჭვის, თერმულად და
ანტისეპტიკური გამჟღენთი სითხით დამუშავებული(ფერი
შეთანხმდეს დამკვეთთან), რომლებიც მზიდ კონსტრუქციაზე
მიმაგრდება უჟანგავი ლითონის ხრახნებით. საზურგის
მილკვადრატებს უნდა ქონდეს ხუფები. მეტალის კარკასი უნდა იყოს
შეღებილი ელექტროსტატიკური მეთოდით. სკამის ლითონის კარკასი
ერთმანეთთან დაკავშირებულია შედუღებით.

მეტალი

მკვრივი ჯიშის ხე

მეტალი

მეტალი

მკვრივი ჯიშის ხე

მეტალი

მკვრივი ჯიშის ხე

2.3

0.5 0.1 0.5

2.4

0.4 0.1 0.2 0.1

0.4 1.6 0.4

0.4 0.1
1.1

A6 - სკამი
ლითონის კონსტრუქციით და ხის დასაჯდომით

ლითონის ფერი- ანტრაციტი ან შავი

ჩამაგრება ბეტონში ანკერი L200მმ

შენიშვნა :
ტექნიკურ ნაწილზე გადაწყვეტები უნდა მიიღოს შემსრულებელმა,
ვიზუალური გადაწყვეტა უნდა შეთანხმდეს დამკვეთთან

დასაჯდომი ხის ფირფიტები უნდა იყოს ფიჭვის, თერმულად და
ანტისეპტიკური გამჟღენთი სითხით დამუშავებული(ფერი
შეთანხმდეს დამკვეთთან), რომლებიც მზიდ კონსტრუქციაზე
მიმაგრდება უჟანგავი ლითონის ხრახნებით. საზურგის
მილკვადრატებს უნდა ქონდეს ხუფები. მეტალის კარკასი უნდა იყოს
შეღებილი ელექტროსტატიკური მეთოდით. სკამის ლითონის კარკასი
ერთმანეთთან დაკავშირებულია შედუღებით.

წინხედი

წინხედი

ზედხედი

მეტალი

მკვრივი ჯიშის ხე

მეტალი

მკვრივი ჯიშის ხე

სკამი დგას მიწაზე, თუმცა ჩამაგრების
ადგილებზე უნდა მოეწყოს ბეტონი

0.5

3.0

0.4 0.1
0.5

0.5

A10 - სკამი

A

B

A

B

218

1750

250 70
250 1500 250

100

900

684 1800 800

635 დეტალი 1

10

წინხედი

20მმx20მმx2მმ

მილკვადრატი

მკვრივი ჯიშის ხე

10

გვერდხედი

40

ზედხედი

უჟანგავი ლითონის ხრახნები

ბეტონი

ბეტონი

რკინის კუთხოვანა
50x50x4

ლითონის კონსტრუქციით და ხის დასაჯდომით

ლითონისფერი- ანტრაციტი ან შავი

ლითონის კონსტრუქციით და ხის დასაჯდომით

ლითონისფერი- ანტრაციტი ან შავი

ჩამაგრება ბეტონში ანკერი L200მმ

წინხედი
გვერდხედი

ჩამაგრება ბეტონში ზედხედი ანკერი L200მმ

შენიშვნა :
ტექნიკურ ნაწილზე გადაწყვეტები უნდა მიიღოს შემსრულებელმა,
ვიზუალური გადაწყვეტა უნდა შეთანხმდეს დამკვეთთან

შენიშვნა :
ტექნიკურ ნაწილზე გადაწყვეტები უნდა მიიღოს შემსრულებელმა,
ვიზუალური გადაწყვეტა უნდა შეთანხმდეს დამკვეთთან

დასაჯდომი ხის ფირფიტები უნდა იყოს ფიჭვის, თერმულად და
ანტისეპტიკური გამჟღენთი სითხით დამუშავებული(ფერი
შეთანხმდეს დამკვეთთან), რომლებიც მზიდ კონსტრუქციაზე
მიმაგრდება უჟანგავი ლითონის ხრახნებით. საზურგის
მილკვადრატებს უნდა ქონდეს ხუფები. მეტალის კარკასი უნდა იყოს
შეღებილი ელექტროსტატიკური მეთოდით. სკამის ლითონის კარკასი
ერთმანეთთან დაკავშირებულია შედუღებით.

დასაჯდომი ხის ფირფიტები უნდა იყოს ფიჭვის, თერმულად და
ანტისეპტიკური გამჟღენთი სითხით დამუშავებული(ფერი
შეთანხმდეს დამკვეთთან), რომლებიც მზიდ კონსტრუქციაზე
მიმაგრდება უჟანგავი ლითონის ხრახნებით. საზურგის
მილკვადრატებს უნდა ქონდეს ხუფები. მეტალის კარკასი უნდა იყოს
შეღებილი ელექტროსტატიკური მეთოდით. სკამის ლითონის კარკასი
ერთმანეთთან დაკავშირებულია შედუღებით.

მკვრივი ჯიშის ხე

მეტალი

მკვრივი ჯიშის ხე

მეტალი

2.4

0.4 0.1
0.4 1.6 0.4

0.4 0.1
0.6

A4 - სკამი A5 - სკამი

მასშტაბი 1:50 მასშტაბი 1:50

მასშტაბი 1:50 მასშტაბი 1:50

მასშტაბი 1:50

A11 - სანაგვე ურნა (ძაღლების პარკში)

A12 - სანაგვე ურნა

A15 - ღია სავარჯიშო სივრცე

მასშტაბი 1:50

A17 - ველოსიპედის გასაჩერებელი

A14 - ბავშვთა გასართობი სივრცე

(სასრიალო)

A13 - ბავშვთა გასართობი სივრცე

(ბადე-კონსტრუქცია)

A15-1| Spirer DOUBLE MONKEY BAR� A15-2| Spirer Parallel Bar

A15-3 | (SKA18) ტრენაჟორი
„ელიფტური”

A15-4 | (SKA20) ტრენაჟორი
„სხეულის ამზიდი“

A15-5 | (SKA21) ტრენაჟორი
„წელის კორექციისათვის”

A15-6 | (SKA16) ტრენაჟორი
„ტვისტერი”

A15-7 | EX FT 002

შენიშვნა:

შესაძლოა ვიზუალი მცირედით შეიცვალო

ფერი- ანტრაციტი ან აგურისფერი

ბავშვთა გასართობ ატრაქციონს უნდა გააჩნდეს საერთაშორისო

სტანდარტიზაციის ორგანოს მიერ გაცემული EN სერთიფიკატი

ბავშვთა გასართობ ატრაქციონს უნდა გააჩნდეს საერთაშორისო

სტანდარტიზაციის ორგანოს მიერ გაცემული EN სერთიფიკატი

გარე გამოყენების ფიტნეს აღჭურვილობები უნდა აკმაყოფილებდეს

შემდეგმინიმალურ მოთხოვნებსა დასპეციფიკაციებს:

1. ფიტნეს აღჭურვილობის თითოეული

ლითონისკომპონენტიუნდა იყოს მოთუთიებული,

უჟანგავი ლითონის ანშეღებილი პოლიესტერის

ფხვნილისსაღებავით;

2. ხრახნები, ქანჩები, ჭანჭიკებიუნდა იყოს

მოთუთიებული ან უჟანგავილითონის.

3. თითოეულაღჭურვილობასუნდა ჰქონდეს

უსაფრთხოებისშესაბამისიტექნიკური

სპეციფიკაცია.