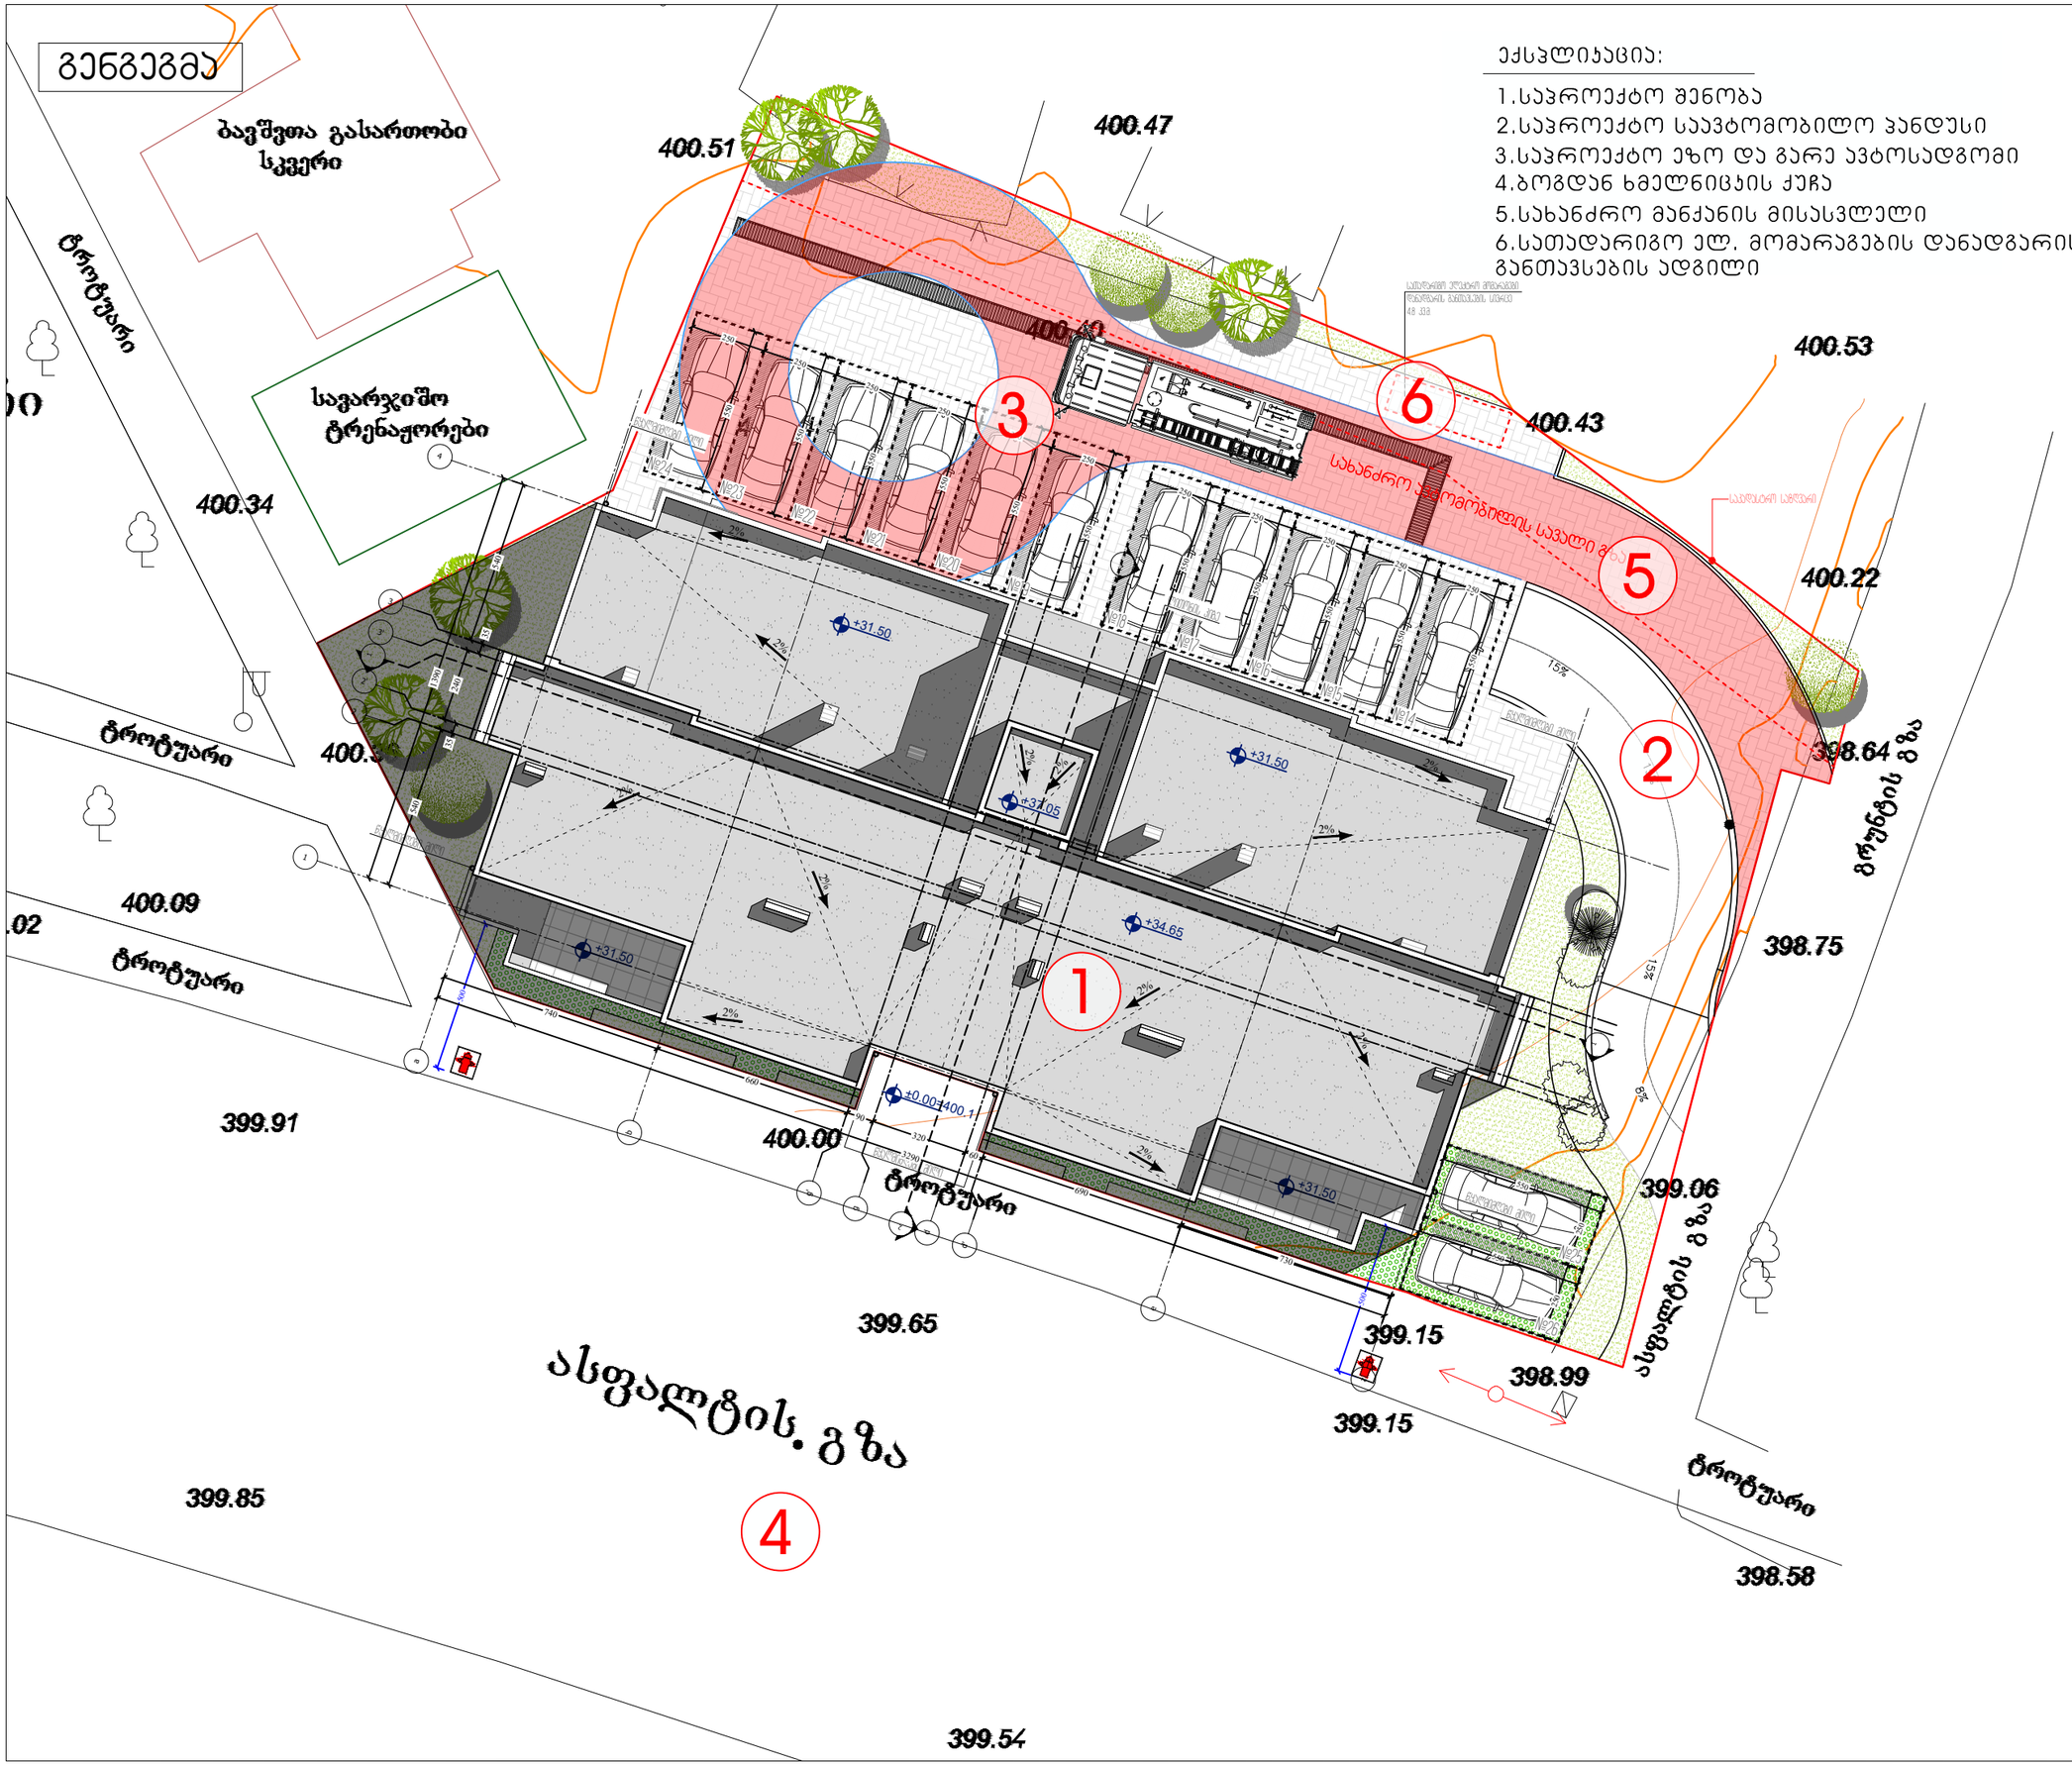


ექსპლიკაცია:

1. საპროექტო შენობა
2. საპროექტო საავტომობილო პანდუსი
3. საპროექტო ეზო და გარე ავტოსადგომი
4. ბოგდან ხმელნიცკის ქუჩა
5. სახანძრო მანქანის მისასვლელი
6. სათადარიგო ელ. მომარაგების დანადგარის განთავსების ადგილი

ფორმატი PAPER SIZE	დაკვეთა № CONTRACT #	პროექტის № PROJECT #	ფაილის სახელი FILE NAME
A-3		22.10.20	gegmebi.dwg

M ARCHITECTURE

ფაქტიური მისამართი: ქ.თბილისი, საბურთალო, პეკინის ქ. №34
ელ.ფოსტა: info_ma@yahoo.com
www.modernarch.info
Legal address: Pekinis str.#34, Saburtalo, Tbilisi, Georgia
E-mail: info_ma@yahoo.com
www.modernarch.info

პირობითი აღნიშვნები — LEGEND

6.00 არქიტექტურული ნიშნული

ბორდიუსის ხაზი

ღერძის ხაზი

შენიშვნები — NOTES

1. ნახაზზე ზომები მოცემულია სანიმებტრებში;
2. ნახაზზე ყველა ცვლილება მშენებლობისას შეთანხმებული უნდა იყოს პროექტის ავტორთან;
3. ფერადების პორექტირებით ავტომაბურად უქმდება ნინა ვარიანტი;

სიტუაციური სქემა



დამკვეთი CLIENT	შპს "დეველოპმენტ გრუპ ჯორჯია"
პროექტი PROJECT	მრავალფუნქციური კომპლექსი/შენობა
მისამართი ADDRESS	ბოგდან ხმელნიცკის ქ. №8 ს/კ 01.17.11.026.112

თანამდებობა	გვარი	ხელმოწერა
არქიტექტორი	რ. ხეცურიანი	
	გ. გეგელაშვილი	
კონსტრუქტორი		
დამპროექტებელი	გ. გეგელაშვილი	
შემოწმება	რ. ხეცურიანი	
საავტორო უფლებები	"შპს ემ არქიტექტურა"	

არქიტექტურული ნაწილი
ARCHITECTURE

მასშტაბი SCALE	1:150	თარიღი DATE OF ISSUE	01/12/2020

ნახაზი DRWG. გენგეგმა

პროექტირება REVISIONS

№	პროექტ. REV.	თარიღი DATE
1		01.12.2020
2		29.01.2021
3		
4		
5		
6		

სტადია STAGE	ინდექსი INDEX	ფურც. PAGES
სანებართვო პროექტი		