
ტოპოგეგმა

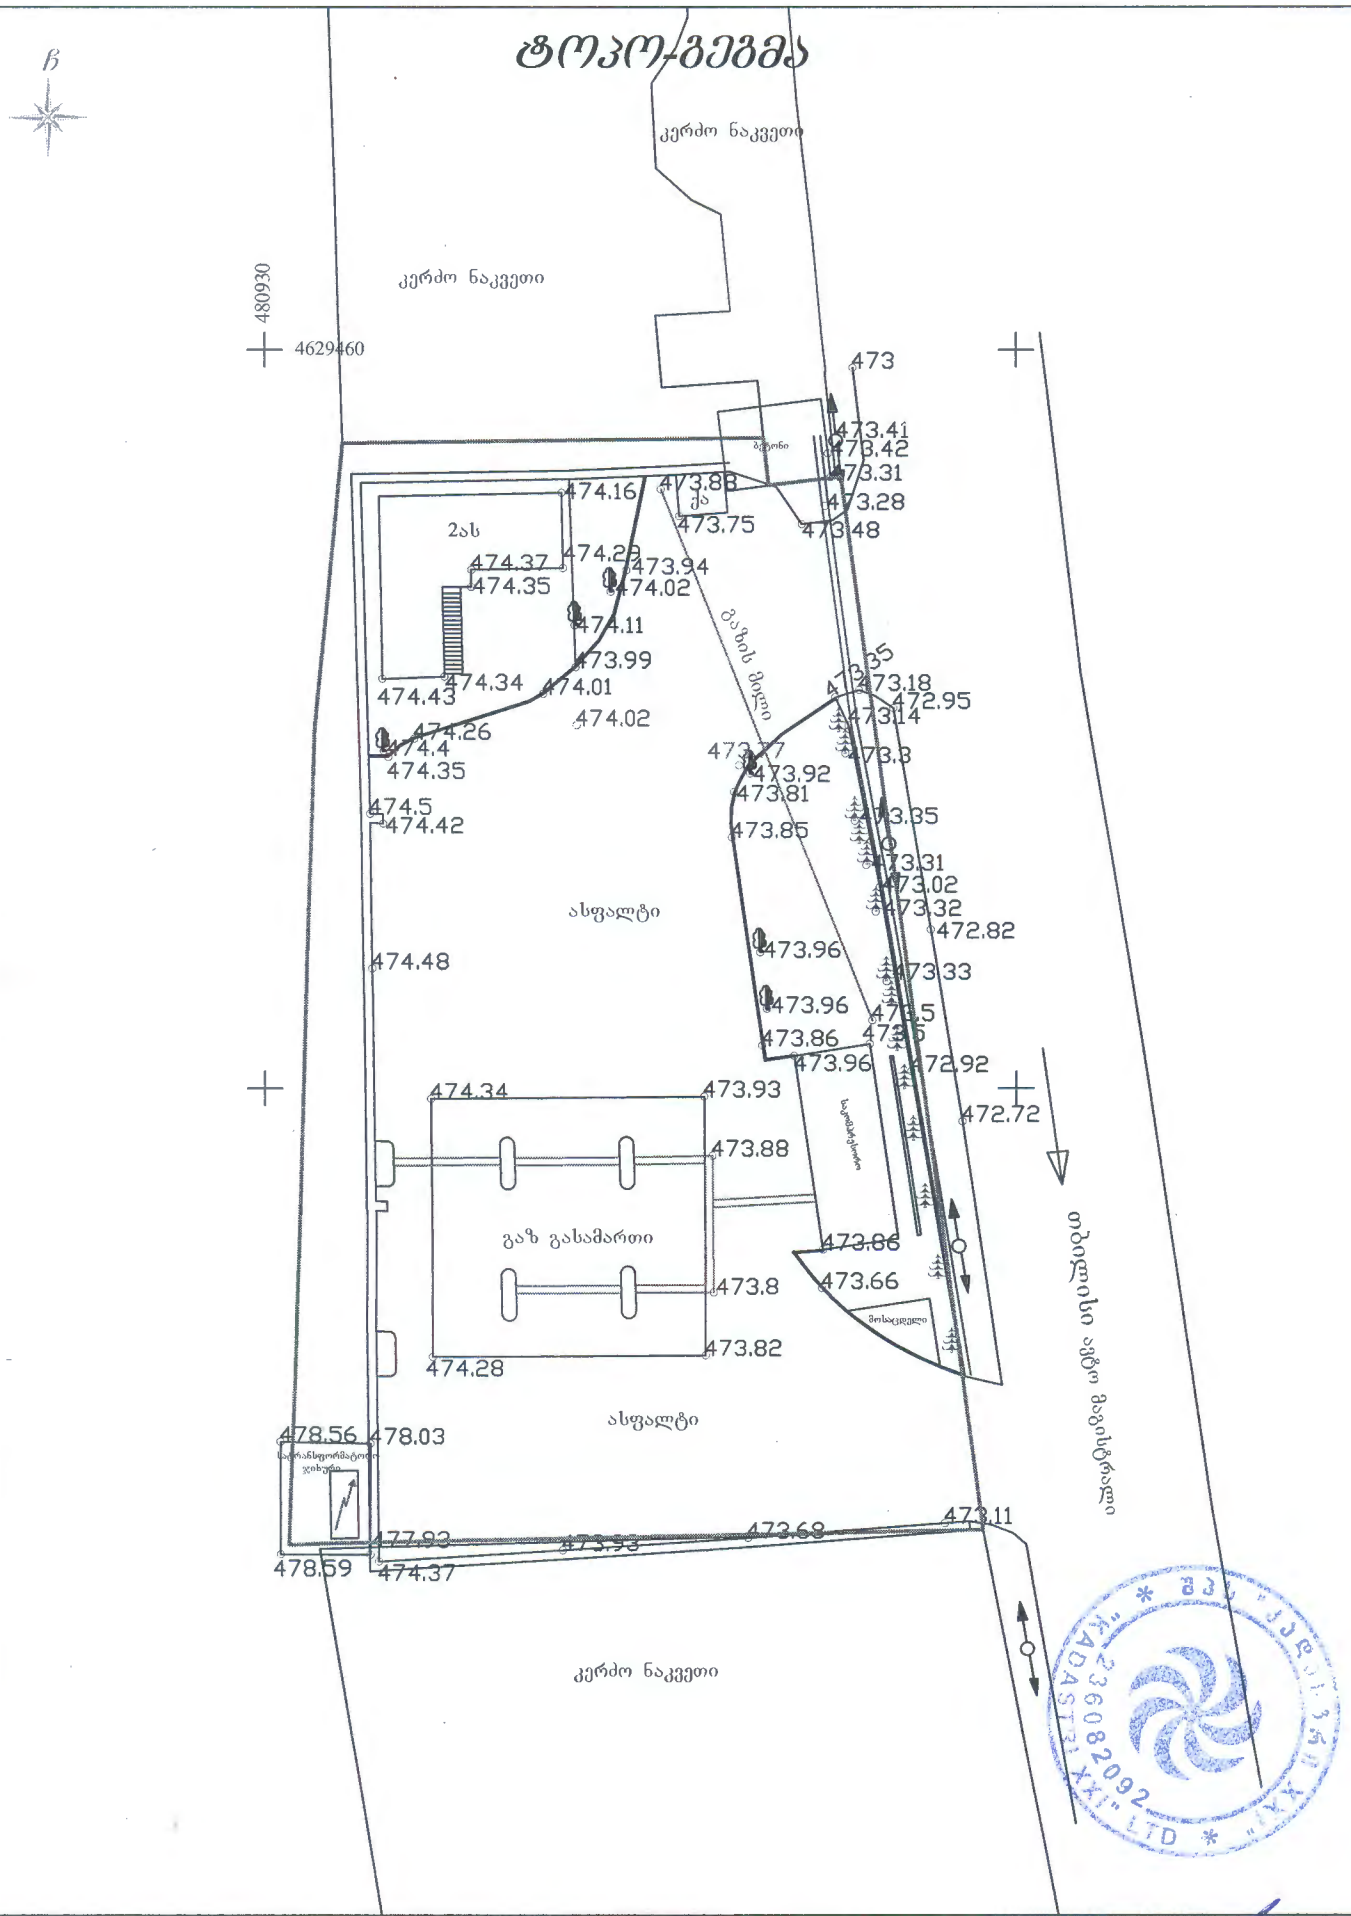

მისამართი: ქ. თბილისი, დიღმის სასწავლო საცდელი მეურნეობა	დამკვეთი: შ.პ.ს იტალავტოგაზი	
პირობითი ნიშნები		შ.პ.ს "კადასტრი XXI"
		დირექტორი: შ. კირვალიძე
		შემსრულა: შ. გოგიბერიძე
		მ. 1:500
		გაიცა: 19.07.2013 წ