ჭრილი 1-1
მ. 1:100

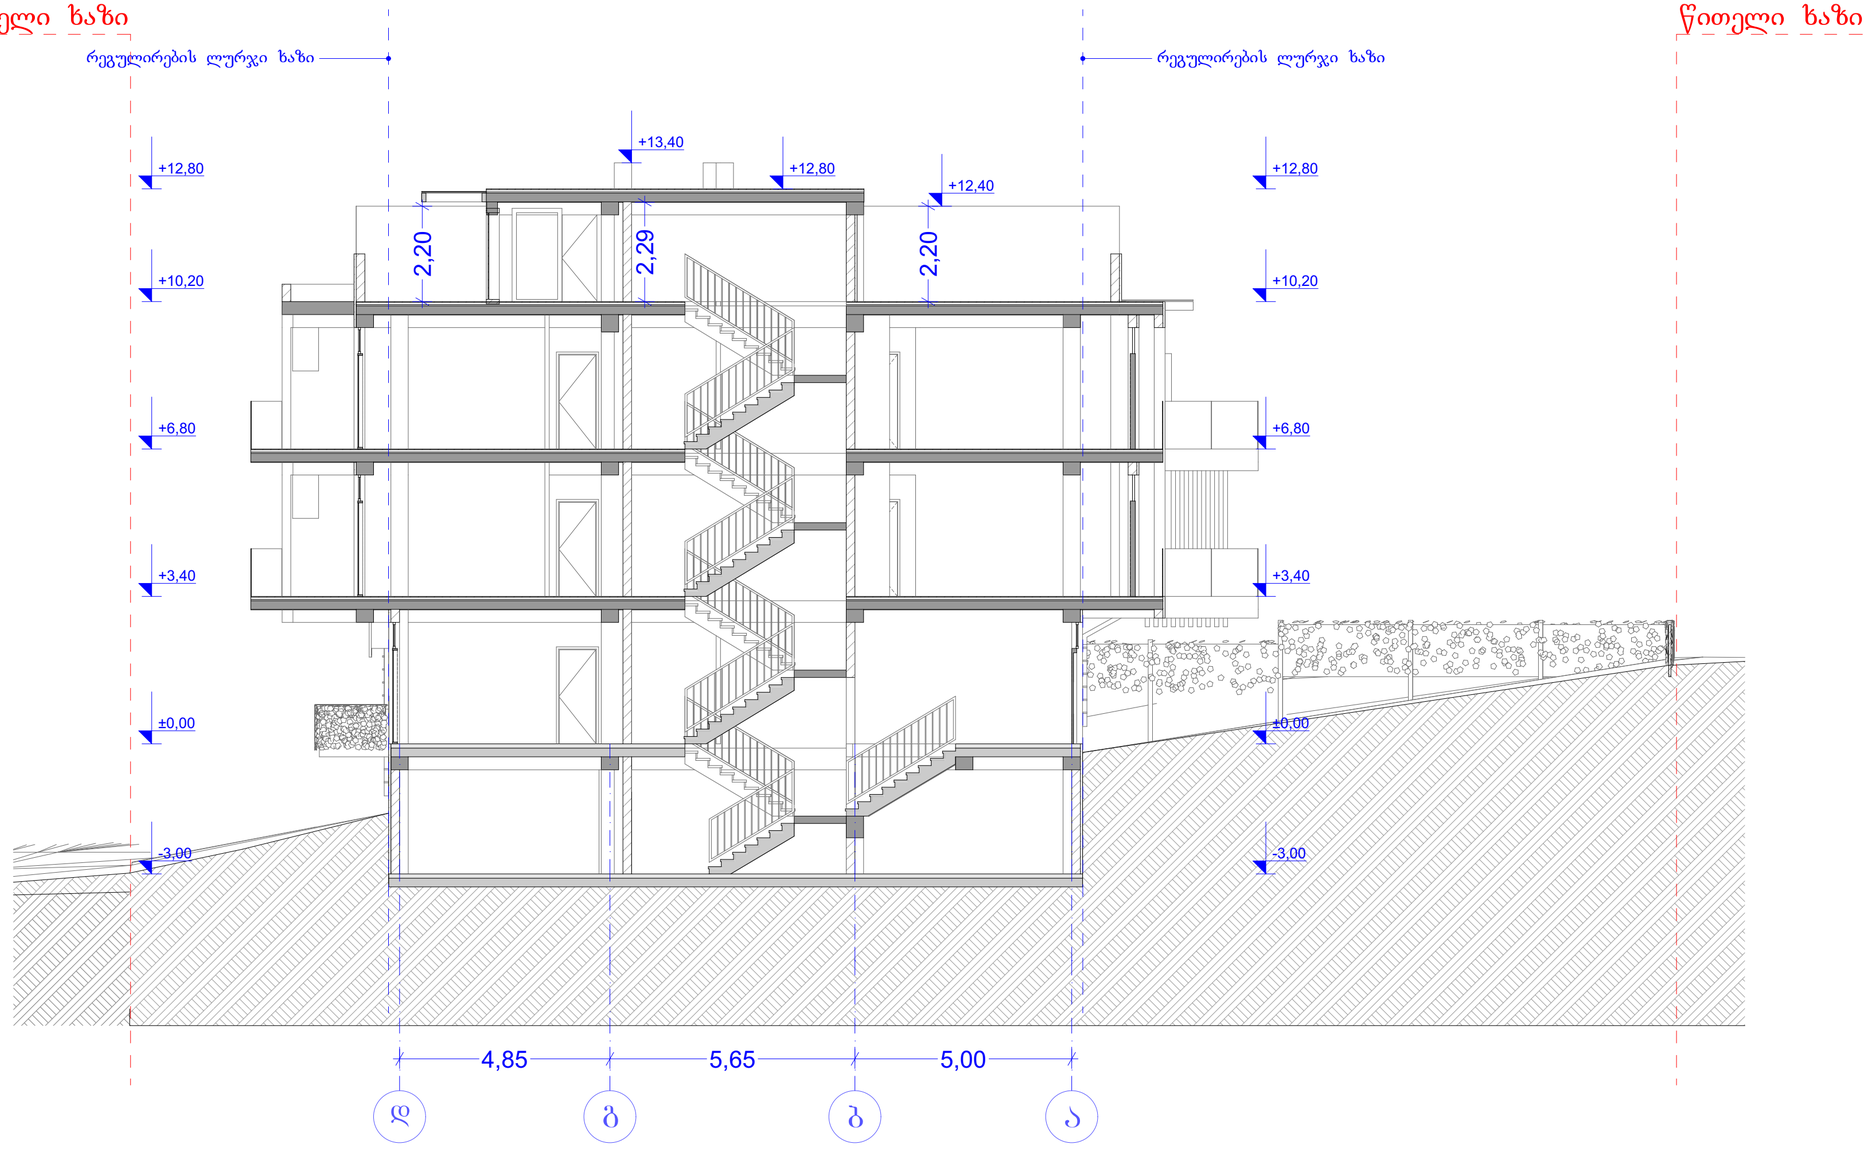

შენიშვნები

პროექტში ცვლილება შეთანხმებული უნდა იქნეს ავტორთან და შესაბამის საძალაძე სამსახურებთან

შპს "კონსოლი"

ობიექტი:	მრავალბინიანი საცხოვრებელი სახლი
მისამართი:	ქ.თბილისი, ლისის ტბის მიმდებარედ ნაკვეთი №10

არქიტექტურული ნაწილი

ნახაზი:	შ-08 Bუილდინგ შეცტიონ
მასშტაბი:	1:100
დირექტორი:	დავით ლექვთაძე
პრ. მთ. არქიტექტორი:	რ. ტყემალაძე
დაამუშავა:	რ.ტყემალაძე
ფორმატი: A2	
ფურცელი:	ფურცლები:

ჭრილი 2-2
მ. 1:100

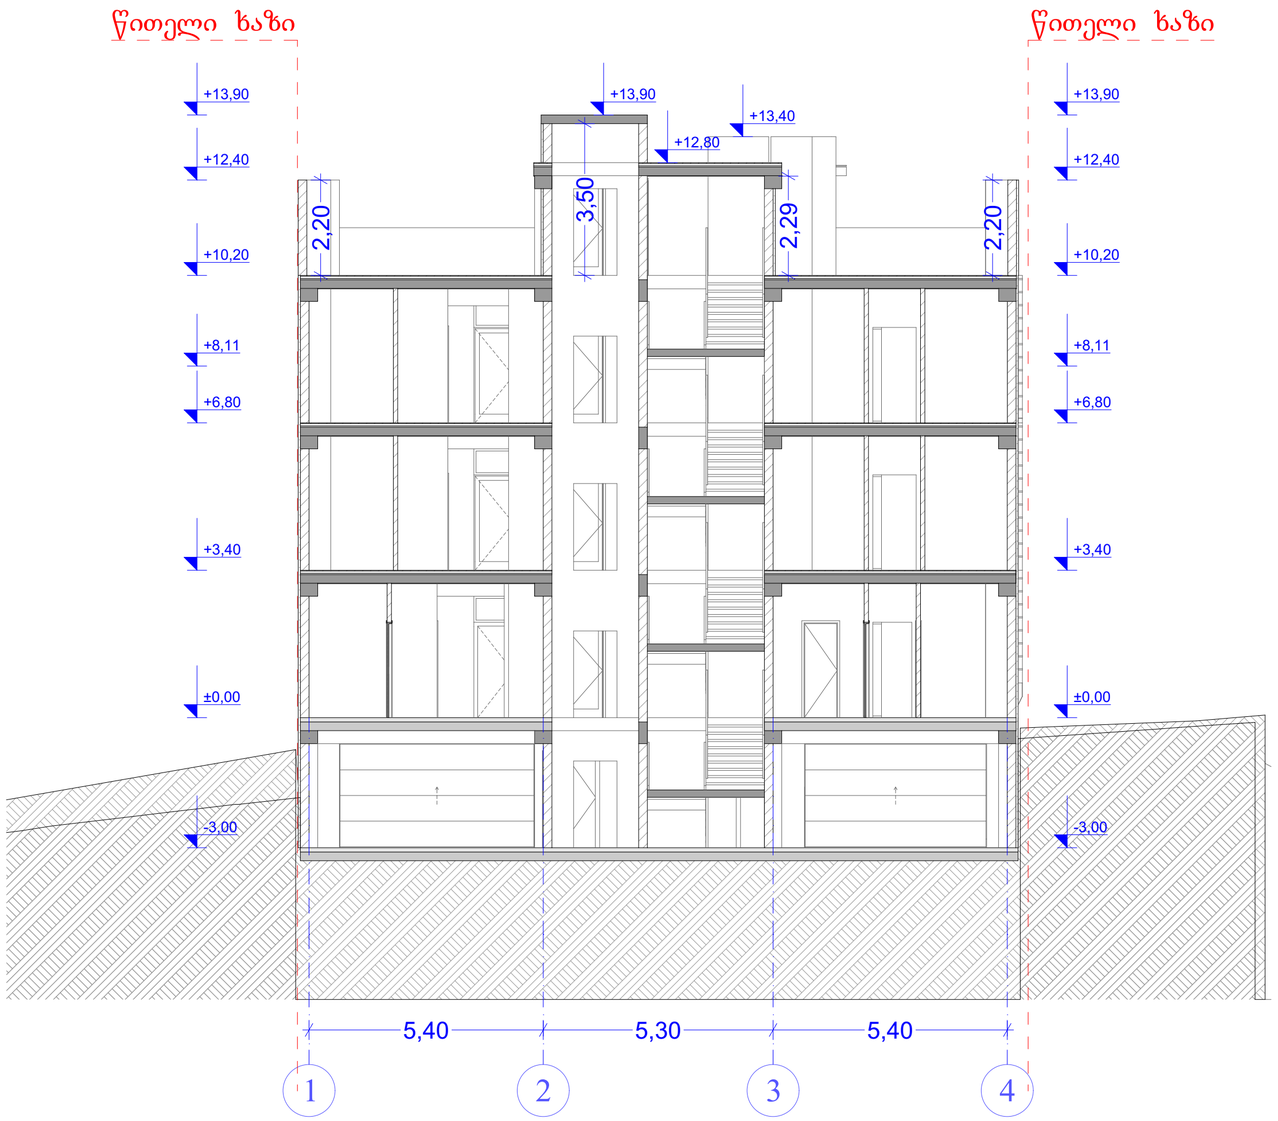

შენიშვნები	
პროექტში ცვლილება შეთანხმებული უნდა იქნეს ავტორთან და შესაბამის საქალაქო სამსახურებთან	
შპს "კონსოლი"	
ობიექტი:	მრავალბინიანი საცხოვრებელი სახლი
მისამართი:	ქ.თბილისი, ლისის ტბის მიმდებარედ ნაკვეთი №10
არქიტექტურული ნაწილი	
ნახაზი:	შ-07 Bუილდინგ შეცტიონ
მასშტაბი:	1:100
დირექტორი:	დავით ლექვთაძე
პრ. მთ. არქიტექტორი:	რ. ტყემალაძე
დაამუშავა:	რ.ტყემალაძე
ფორმატი: A2	
ფურცელი:	ფურცლები: