
ჭრილი 1-1
მ. 1:100

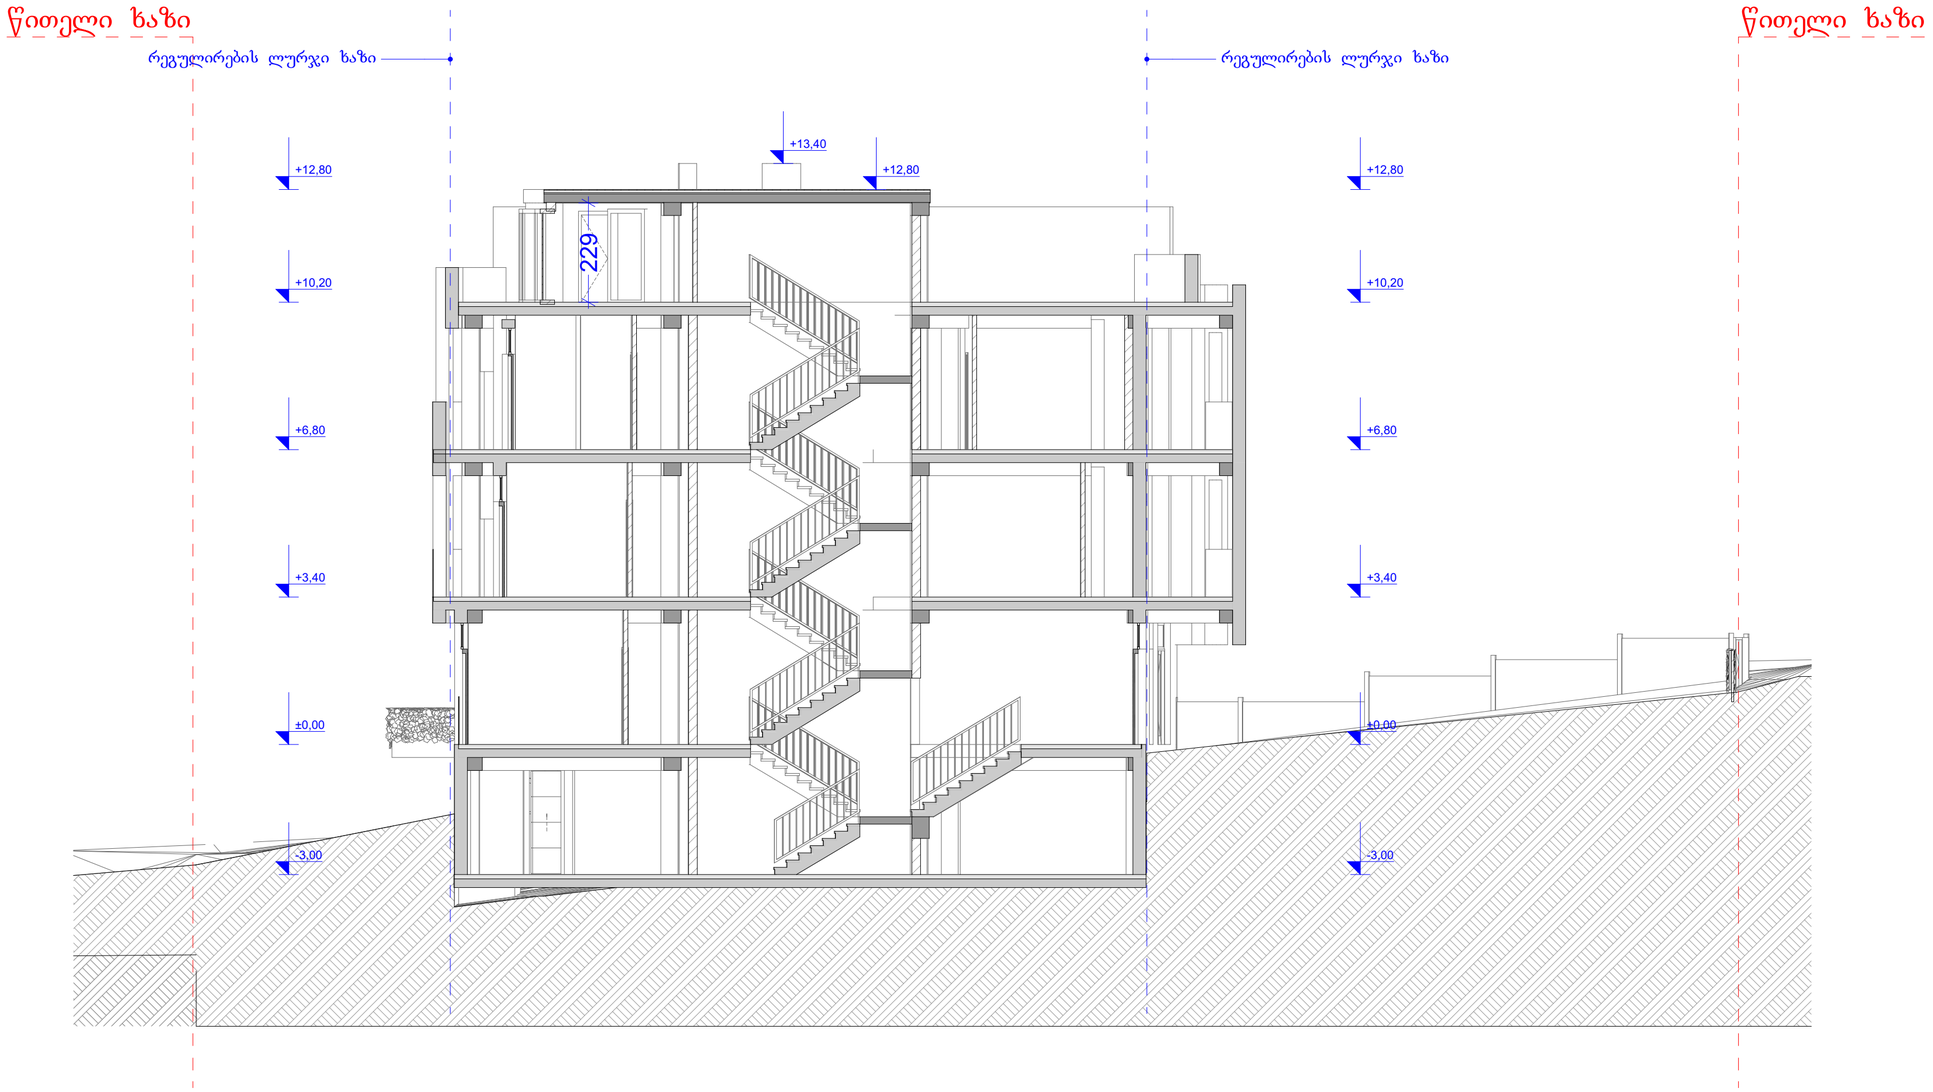

შენიშვნები

პროექტში ცვლილება შეთანხმებული უნდა იქნეს ავტორთან და შესაბამის საძალაძე სამსახურებთან

შპს "კონსოლი"


ობიექტი:	მრავალბინიანი საცხოვრებელი სახლი
მისამართი:	ქ.თბილისი, ლისის ტბის მიმდებარედ ნაკვეთი №9 (ნაკვეთი 9/76)

არქიტექტურული ნაწილი

ნახაზი:	შ-08 Bუილდინგ შექტიონ
მასშტაბი:	1:100
დირექტორი:	დავით ლექვთაძე
პრ. მთ. არქიტექტორი:	რ. ტყემალაძე
დაამუშავა:	რ.ტყემალაძე
ფორმატი:	A2
ფურცელი:	ფურცლები:

ჭრილი 2-2
მ. 1:100

წითელი ხაზი

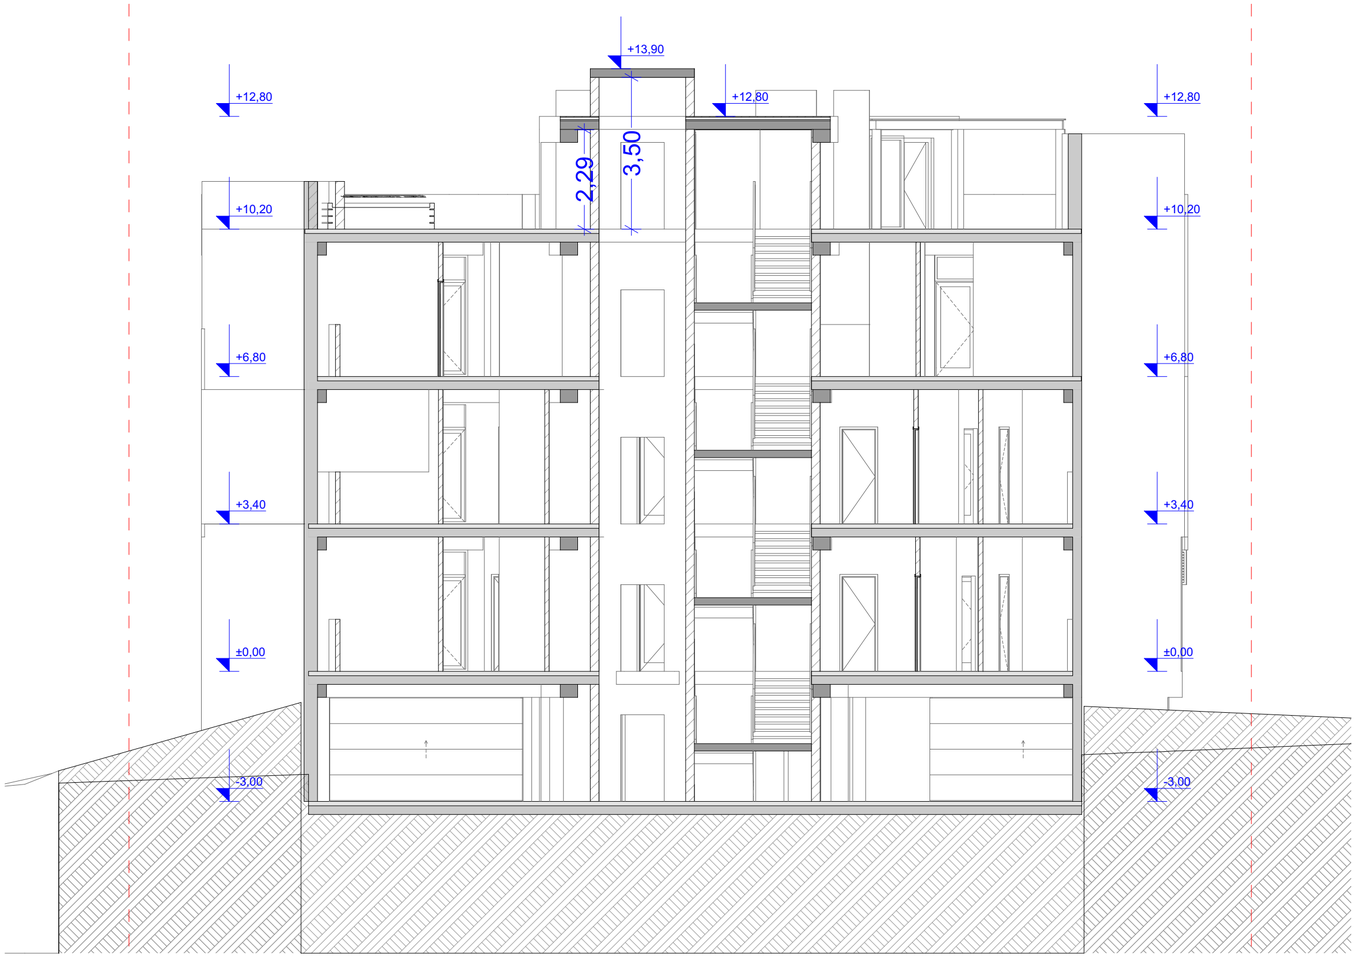

წითელი ხაზი

შენიშვნები

პროექტში ცვლილება შეთანხმებული უწდა იქნეს ავტორთან და შესაბამის საქალაქო სამსახურებთან

შპს "კონსოლი"

ობიექტი:	მრავალბინიანი საცხოვრებელი სახლი
მისამართი:	ქ.თბილისი, ლისის ტბის მიმდებარედ ნაკვეთი №9 (ნაკვეთი 9/76)

არქიტექტურული ნაწილი

ნახაზი: Ш-07 Вუილდინგ შეცტიონ

მასშტაბი: 1:100

დირექტორი:	დავით ლექვთაძე
პრ. მთ. არქიტექტორი:	რ. ტყემალაძე
დაამუშავა:	რ.ტყემალაძე

ფორმატი: A2

ფურცელი:	ფურცლები: