
სიმაღლის სხივი გენ გეგმაზე მონიშნული ჭრა S01, S02 და S03

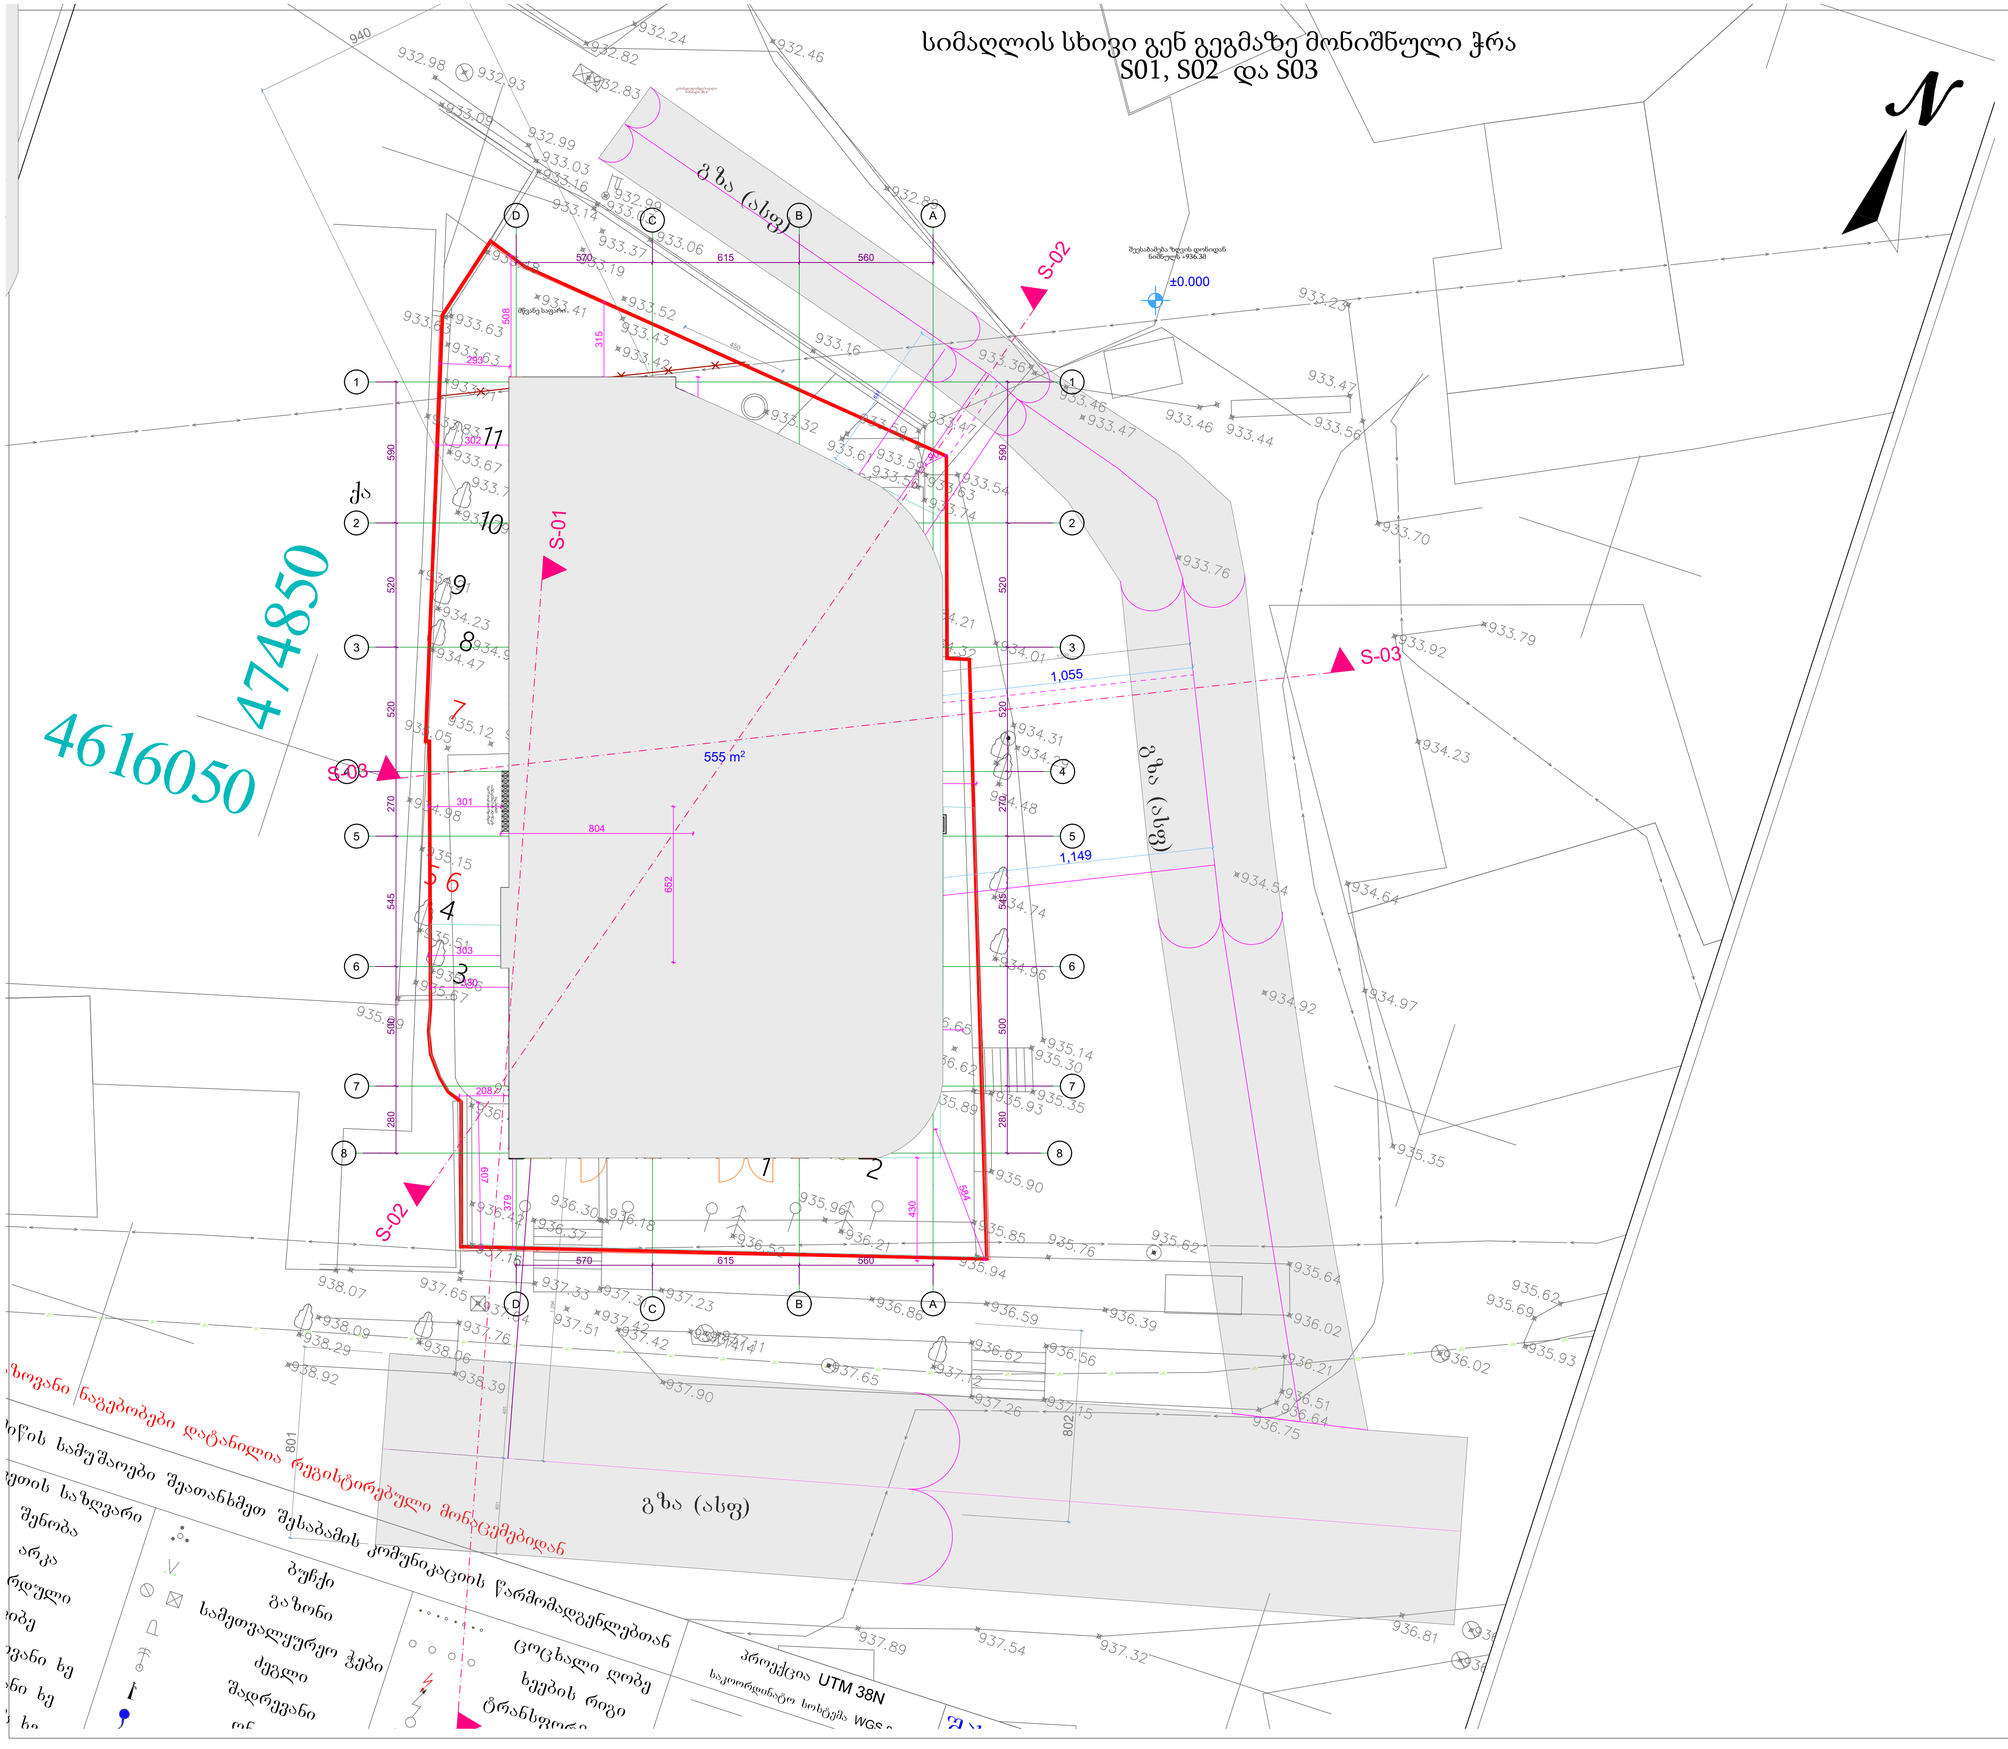

არქიტექტურული ნახაზი

ნახაზის სპეციფიკაცია: **სიმაღლის სხივი**

ფორმატი: A1 მასშტაბი 1:100

	საკადასტრო წითელი ხაზი
	ნიშნული გეგმაზე
1	ნუმერაცია პარკინგზე
S-01	ჭრილის ხაზი
90 წთ 1 000 2 100	კარის ცეცხლმედეგობა და ნომერი
	ბლოკის კედელი
	ბეტონის კედელი
	საყრდენი კოლონა
	ბინებს შორის გამყოფი კედელი
	10 იანი ტიხარი
	მანქანის სავალი აღმნიშვნელი
	მახტა
1	ღერძის ხაზი
16%	დახრა
Exit	გასასვლელი

დაკავებულობის ჯგუფი	დაკავებულობის ჯგუფის აღნიშვნა	ფერის კოდი
თავშეყრის ჯგუფი (თჯ)		RGB (34.139.34)
საქმიანი ჯგუფი (საჯ)		RGB (79.12.187)
საგანმანათლებლო ჯგუფი (სგ)		RGB (245.99.20)
სამრეწველო ჯგუფი (სმ)		RGB (160.32.240)
დიდი საფრთხის შემცველი ჯგუფი (დსმ)		RGB (94.8.58)
თავშეყრის ჯგუფი (თჯ)		RGB (0.0.255)
საავარიო ჯგუფი (სჯ)		RGB (255.0.0)
საცხოვრებელი ჯგუფი (სც)		RGB (220.185.0)
სასაწყობო ჯგუფი (სწ)		RGB (136.135.134)
დამხმარე ჯგუფი (დმ)		RGB (57.57.56)

- გასასვლელამდე სავალი მანძილი
- გასასვლელებს შორის დაცილება
- 3 საათიანი ცეცხლმედეგობა
- 2 საათიანი ცეცხლმედეგობა
- 1 საათიანი ცეცხლმედეგობა
- სახანძრო სახელო

შენიშვნა:

1. ნახაზი მომზადებული მისაწვდომობის სტანდარტების მიხედვით.
2. ზომები მოცემულია სანტიმეტრებში.
3. ლიფტის შახტა აღჭურვილი იქნება ჰაერის დაწნევის სისტემით.
4. ჰაერის დაწნევის სისტემა უზრუნველყოფილი იქნება სათადარიგო ელმომარაგებით.
5. ფენის გაათიშვის შემთხვევაში სათადარიგო ელექტროსისტემა ავტომატურად გაანათებს გასასვლელ სამუალებებს.
6. კონსტრუქციული პროექტის დამუშავებისას დაცული იქნას I-B კონსტრუქციის ტიპის მოთხოვნები.
7. ხანძარსაწინააღმდეგო დაცვის სისტემების საინჟინრო ღონისძიებათა დამუშავდეს 28.01.16 წ. #41 დადგენილების მუხლამისად.

მრავალფუნქციური შენობა


მისამართი: ქალაქი თბილისი, დაბა წყნეთი, ქუჩა რუსთაველი N1 ის მიმდებარედ . საკადასტრო N: 01.20.01.065.067.

დადგენილი გაპის ნომერი: ბრძანება № 6516012

არქიტექტორი: თამარ ქოჩიაშვილი
ტელეფონი: 574 505850
kochiashvilitamar@gmail.com

2023 წელი

სიმაღლის სხივი რუსთაველის ქუჩის მხრიდან
ჭრა 01-01

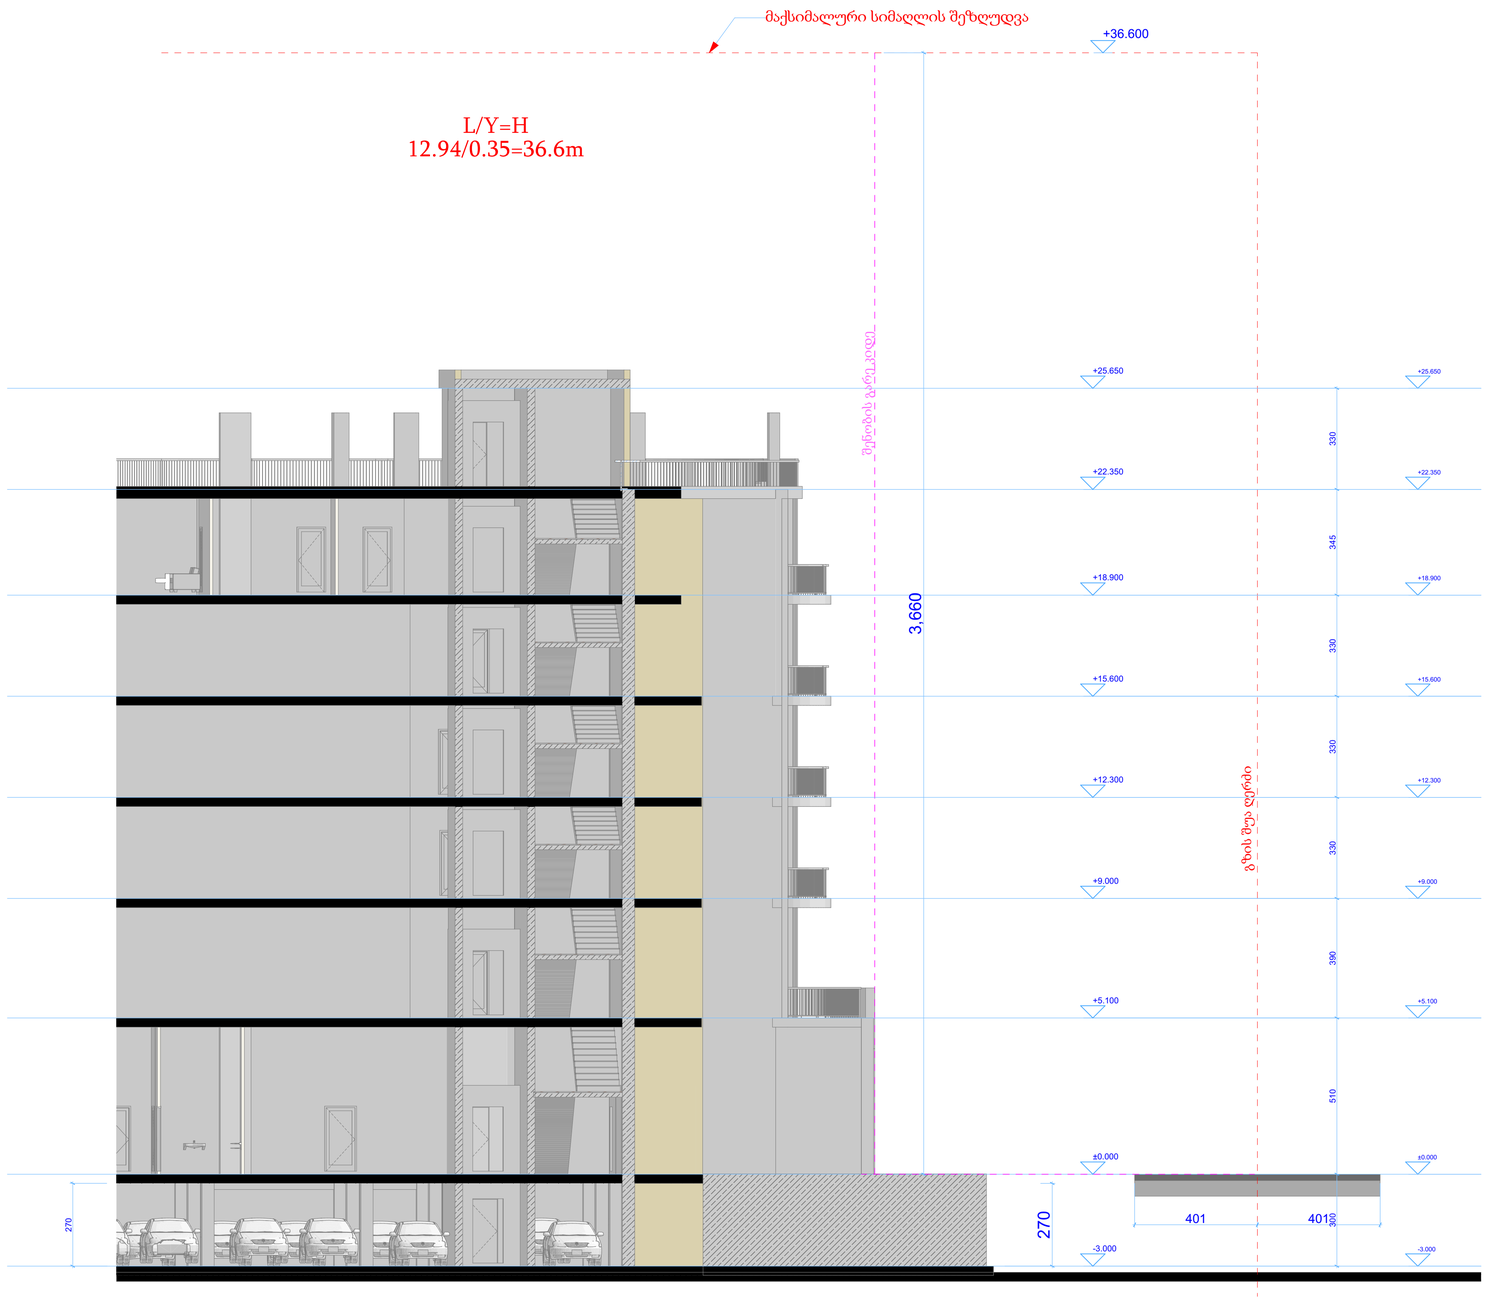

არქიტექტურული ნახაზი

ნახაზის სპეციფიკაცია: **სიმაღლის სხივი**

ფორმატი: A1 მასშტაბი 1:100

	საკადასტრო წითული ხაზი
±	ნიშნული გეგმაზე
1	ნუმერაცია პარკინგზე
S-01	ჭრილის ხაზი
90 წთ / 1 000 / 2 100	კარის ცეცხლმედეგობა და ნომერი
	ბლოკის კედელი
	ბეტონის კედელი
	საყრდენი კოლონა
	ბინებს შორის გამყოფი კედელი
	10 იანი ტიხარი
	მანქანის სავალი ადმნიშვნელი
	მახტა
1	ღერძის ხაზი
16%	დახრა
Exit	გასასვლელი

დაკავებულობის ჯგუფი	დაკავებულობის ჯგუფის აღნიშვნა	ფერის კოდი
თავშეყრის ჯგუფი (თჯ)		RGB (34.139.34)
საქმიანი ჯგუფი (საჯ)		RGB (79.12.187)
საგანმანათლებლო ჯგუფი (სგ)		RGB (245.99.20)
სამრეწველო ჯგუფი (სმ)		RGB (160.32.240)
დიდი საფრთხის შემცველი ჯგუფი (დსმ)		RGB (94.8.58)
თავშეყრის ჯგუფი (თჯ)		RGB (0.0.255)
სავაჭრო ჯგუფი (სჯ)		RGB (255.0.0)
საცხოვრებელი ჯგუფი (სც)		RGB (220.185.0)
სასაწყობო ჯგუფი (სწ)		RGB (136.135.134)
დამხმარე ჯგუფი (დს)		RGB (57.57.56)

- გასასვლელამდე სავალი მანძილი
- გასასვლელებს შორის დაცილება
- 3 საათიანი ცეცხლმედეგობა
- 2 საათიანი ცეცხლმედეგობა
- 1 საათიანი ცეცხლმედეგობა
- სახანძრო სახელო

შენიშვნა:

1. ნახაზი მომზადებული მისაწვდომობის სტანდარტების მიხედვით.
2. ზომები მოცემულია სანტიმეტრებში.
3. ლიფტის შახტა აღჭურვილი იქნება ჰაერის დაწნევის სისტემით.
4. ჰაერის დაწნევის სისტემა უზრუნველყოფილი იქნება სათადარიგო ელმომარაგებით.
6. ფენის გათიშვის შემთხვევაში სათადარიგო ელექტროსისტემა ავტომატურად გაანათებს გასასვლელ სამუალებებს.
7. კონსტრუქციული პროექტის დამუშავებისას დაცული იქნას I-B კონსტრუქციის ტიპის მოთხოვნები.
8. ხანძარსაწინააღმდეგო დაცვის სისტემების საინჟინრო დოკუმენტაცია დამუშავდეს 28.01.16 წ. #41 დადგენილების შესაბამისად.

მრავალფუნქციური შენობა


მისამართი: ქალაქი თბილისი, დაბა წყნეთი, ქუჩა რუსთაველი N1 ის მიმდებარედ . საკადასტრო N: 01.20.01.065.067.

დადგენილი გაპის ნომერი: ბრძანება № 6516012

არქიტექტორი: თამარ ქოჩიაშვილი
ტელეფონი: 574 505850
kochiashvilitamar@gmail.com

2023 წელი

სიმაღლის სხივი 26 მაისის ქუჩის მხრიდან
ჭრა 03-03

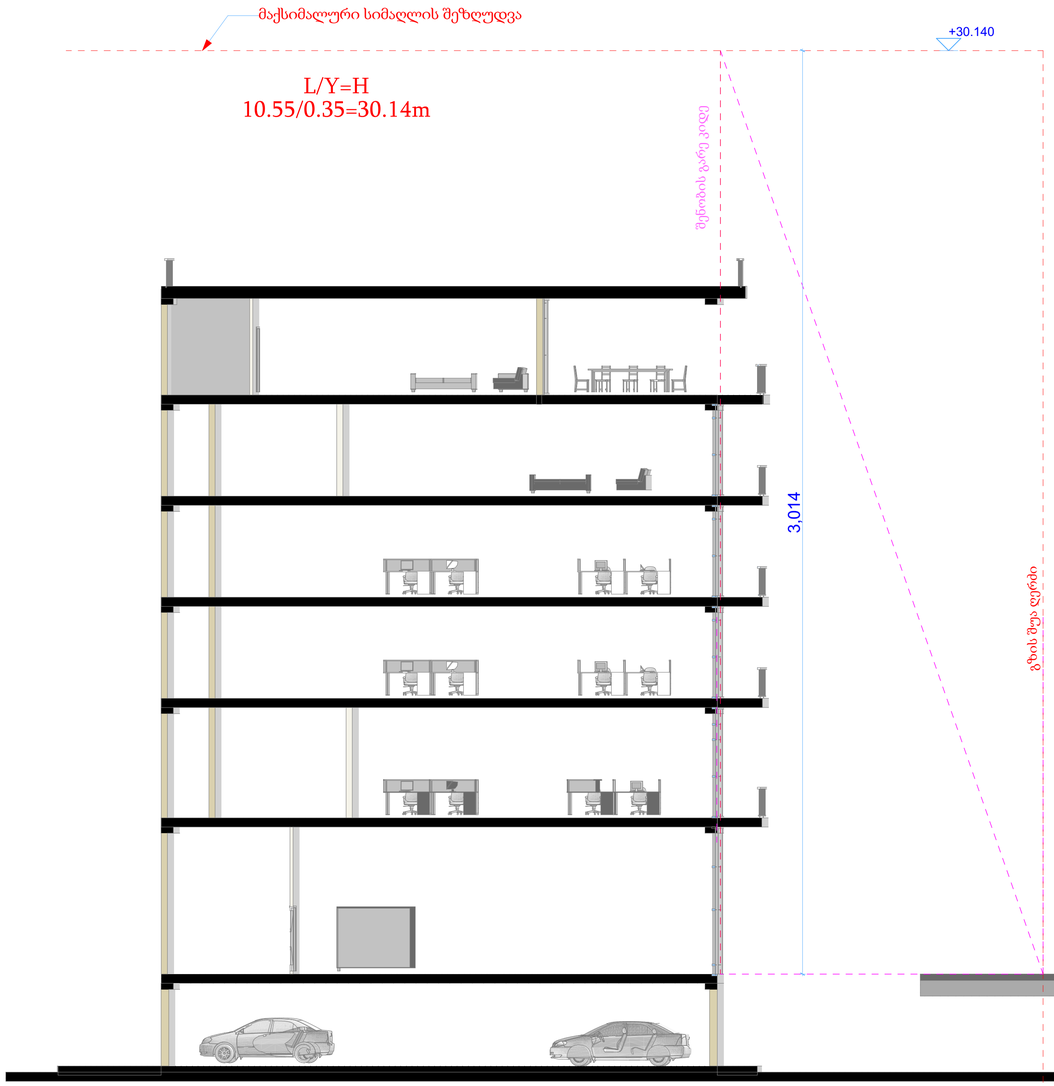

არქიტექტურული ნახაზი

ნახაზის სპეციფიკაცია: **სიმაღლის სხივი**

ფორმატი: A1 მასშტაბი 1:100

	საკადასტრო წითული ხაზი
	ნიშნული გეგმაზე
1	ნუმერაცია პარკინგზე
S-01	ჭრილის ხაზი
90 წთ, 1 000, 2 100	კარის ცეცხლმედეგობა და ნომერი
	ბლოკის კედელი
	ბეტონის კედელი
	საყრდენი კოლონა
	ბინებს შორის გამყოფი კედელი
	10 იანი ტიხარი
	მანქანის სავალი ადმნიშვნელი
	მახტა
1	ღერძის ხაზი
16%	დახრა
Exit	გასასვლელი

დაკავებულობის ჯგუფი	დაკავებულობის ჯგუფის აღნიშვნა	ფერის კოდი
თავშეყრის ჯგუფი (თჯ)		RGB (34.139.34)
საქმიანი ჯგუფი (საჯ)		RGB (79.12.187)
საგანმანათლებლო ჯგუფი (სგ)		RGB (245.99.20)
სამრეწველო ჯგუფი (სმ)		RGB (160.32.240)
დიდი საფრთხის შემცველი ჯგუფი (დსმ)		RGB (94.8.58)
თავშეყრის ჯგუფი (თჯ)		RGB (0.0.255)
სავაჭრო ჯგუფი (სჯ)		RGB (255.0.0)
საცხოვრებელი ჯგუფი (სც)		RGB (220.185.0)
სასაწყობო ჯგუფი (სწ)		RGB (136.135.134)
დამხმარე ჯგუფი (დს)		RGB (57.57.56)

- გასასვლელამდე სავალი მანძილი
- გასასვლელებს შორის დაცილება
- 3 საათიანი ცეცხლმედეგობა
- 2 საათიანი ცეცხლმედეგობა
- 1 საათიანი ცეცხლმედეგობა
- სახანძრო სახელო

შენიშვნა:

1. ნახაზი მომზადებული მისაწვდომობის სტანდარტების მიხედვით.
2. ზომები მოცემულია სანტიმეტრებში.
3. ლიფტის მახტა აღჭურვილი იქნება ჰაერის დაწნევის სისტემით.
4. ჰაერის დაწნევის სისტემა უზრუნველყოფილი იქნება სათადარიგო ელმომარაგებით.
6. ფენის გათიშვის შემთხვევაში სათადარიგო ელექტროსისტემა ავტომატურად გაანათებს გასასვლელ სამუალებებს.
7. კონსტრუქციული პროექტის დამუშავებისას დაცული იქნას I-B კონსტრუქციის ტიპის მოთხოვნები.
8. ხანძარსაწინააღმდეგო დაცვის სისტემების საინჟინრო დოკუმენტაცია დამუშავდეს 28.01.16 წ. #41 დადგენილების შესაბამისად.

მრავალფუნქციური შენობა

მისამართი: ქალაქი თბილისი, დაბა წყნეთი, ქუჩა რუსთაველი N1 ის მიმდებარედ . საკადასტრო N: 01.20.01.065.067.

დადგენილი გაპის ნომერი: ბრძანება № 6516012

არქიტექტორი: თამარ ქოჩიაშვილი
ტელეფონი: 574 505850
kochiashvilitamar@gmail.com

2023 წელი

სიმაღლის სხივი 26 მაისის ქუჩის მხრიდან
ჭრა 02-02



არქიტექტურული ნახაზი

ნახაზის სპეციფიკაცია: **სიმაღლის სხივი**

ფორმატი: A1 მასშტაბი 1:100

	საკადასტრო წითული ხაზი
	ნიშნული გეგმაზე
1	ნუმერაცია პარკინგზე
S-01	ჭრილის ხაზი
90 წთ, 1 000, 2 100	კარის ცეცხლმედეგობა და ნიმუში
	ბლოკის კედელი
	ბეტონის კედელი
	საყრდენი კოლონა
	ბინებს შორის გამყოფი კედელი
	10 იანი ტიხარი
	მანქანის სავალი აღმნიშვნელი
	მახტა
1	ღერძის ხაზი
16%	დახრა
Exit	გასასვლელი

დაკავებულობის ჯგუფი	დაკავებულობის ჯგუფის აღნიშვნა	ფერის კოდი
თავშეყრის ჯგუფი (თჯ)		RGB (34.139.34)
საქმიანი ჯგუფი (საქ)		RGB (79.12.187)
საგანმანათლებლო ჯგუფი (სგ)		RGB (245.99.20)
სამრეწველო ჯგუფი (სმ)		RGB (160.32.240)
ფიდი საფრთხის შემქმნელი ჯგუფი (ფსმ)		RGB (94.8.58)
თავშეყრის ჯგუფი (თჯ)		RGB (0.0.255)
სავაჭრო ჯგუფი (სჯ)		RGB (255.0.0)
საცხოვრებელი ჯგუფი (საც)		RGB (220.185.0)
სასაწყობო ჯგუფი (სწ)		RGB (136.135.134)
დამმარე ჯგუფი (დს)		RGB (57.57.56)

- გასასვლელამდე სავალი მანძილი
- გასასვლელებს შორის დაცილება
- 3 საათიანი ცეცხლმედეგობა
- 2 საათიანი ცეცხლმედეგობა
- 1 საათიანი ცეცხლმედეგობა
- სახანძრო სახელო

შენიშვნა:

1. ნახაზი მომზადებული მისაწვდომობის სტანდარტების მიხედვით.
2. ზომები მოცემულია სანტიმეტრებში.
3. ლიფტის სახტა აღჭურვილი იქნება ჰაერის დაწნევის სისტემით.
4. ჰაერის დაწნევის სისტემა უზრუნველყოფილი იქნება სათადარიგო ელმომარაგებით.
6. ფენის გათიშვის შემთხვევაში სათადარიგო ელექტროსისტემა ავტომატურად გაანათებს გასასვლელ სამუალებებს.
7. კონსტრუქციული პროექტის დამუშავებისას დაცული იქნას I-B კონსტრუქციის ტიპის მოთხოვნები.
8. ხანძარსაწინააღმდეგო დაცვის სისტემების საინჟინრო დოკუმენტაცია დამუშავდეს 28.01.16 ნ. #41 დადგენილების მესაბამისად.

მრავალფუნქციური შენობა

მისამართი: ქალაქი თბილისი, დაბა წყნეთი, ქუჩა რუსთაველი N1 ის მიმდებარედ . საკადასტრო N: 01.20.01.065.067.

დადგენილი გაპის ნომერი: ბრძანება № 6516012

არქიტექტორი: თამარ ქოჩიაშვილი
ტელეფონი: 574 505850
kochiashvilitamar@gmail.com

2023 წელი