ჭრილი 1-1

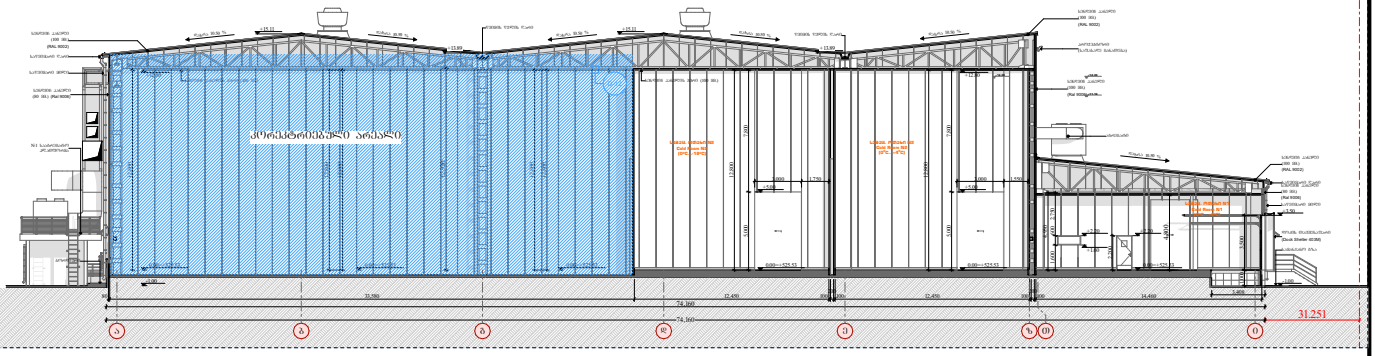

ჭრილი 2-2

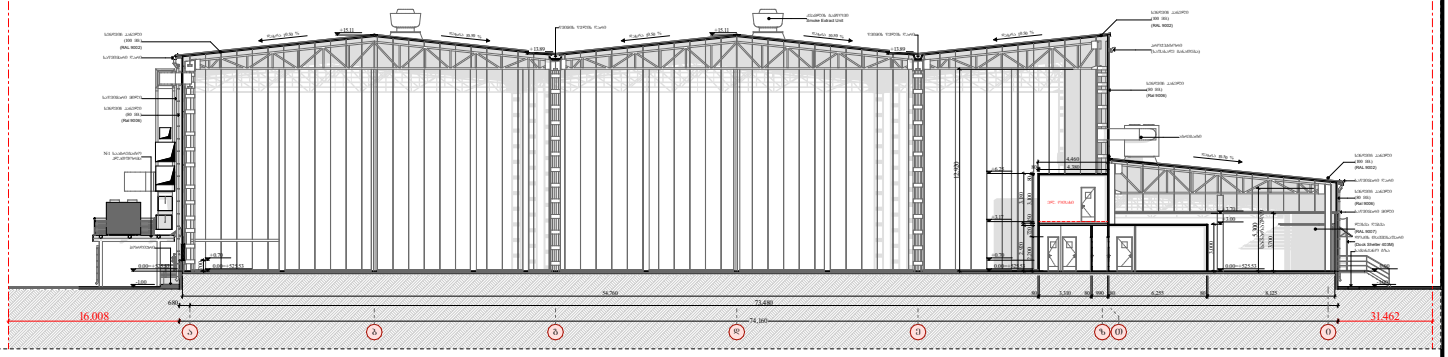

ჭრილი 3-3

არსებული შენობა

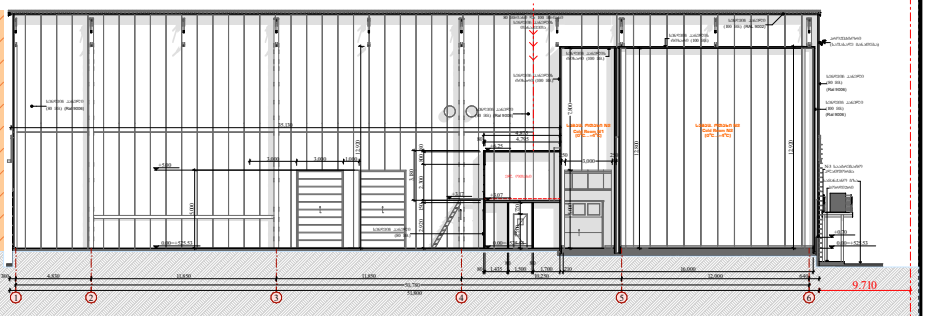

Architectonics ქუჩა: ანა პოლიტკოვსკაია №3 ქალაქი: თბილისი ქვეყანა: საქართველო e-mail: architectonics@yahoo.com	პროექტის სტატუსი: არქიტექტურული ნაწილი	პროექტის დასახელება:	ქ. თბილისი, მ. ჩანტლაძის I შესახვევი №10 (01.19.17.001.044)	მასშტაბი: —
	წამყვ. არქიტექტორი ნ. მაისაია შემსრულებელი: ჯ. ქათამაძე	ნახაზის დასახელება:	ჭრილები 1-1 / 2-2 / 3-3	A2