პირველი სართულის გეგმა
ნიშნულზე ±0.00
მასშ 1:100

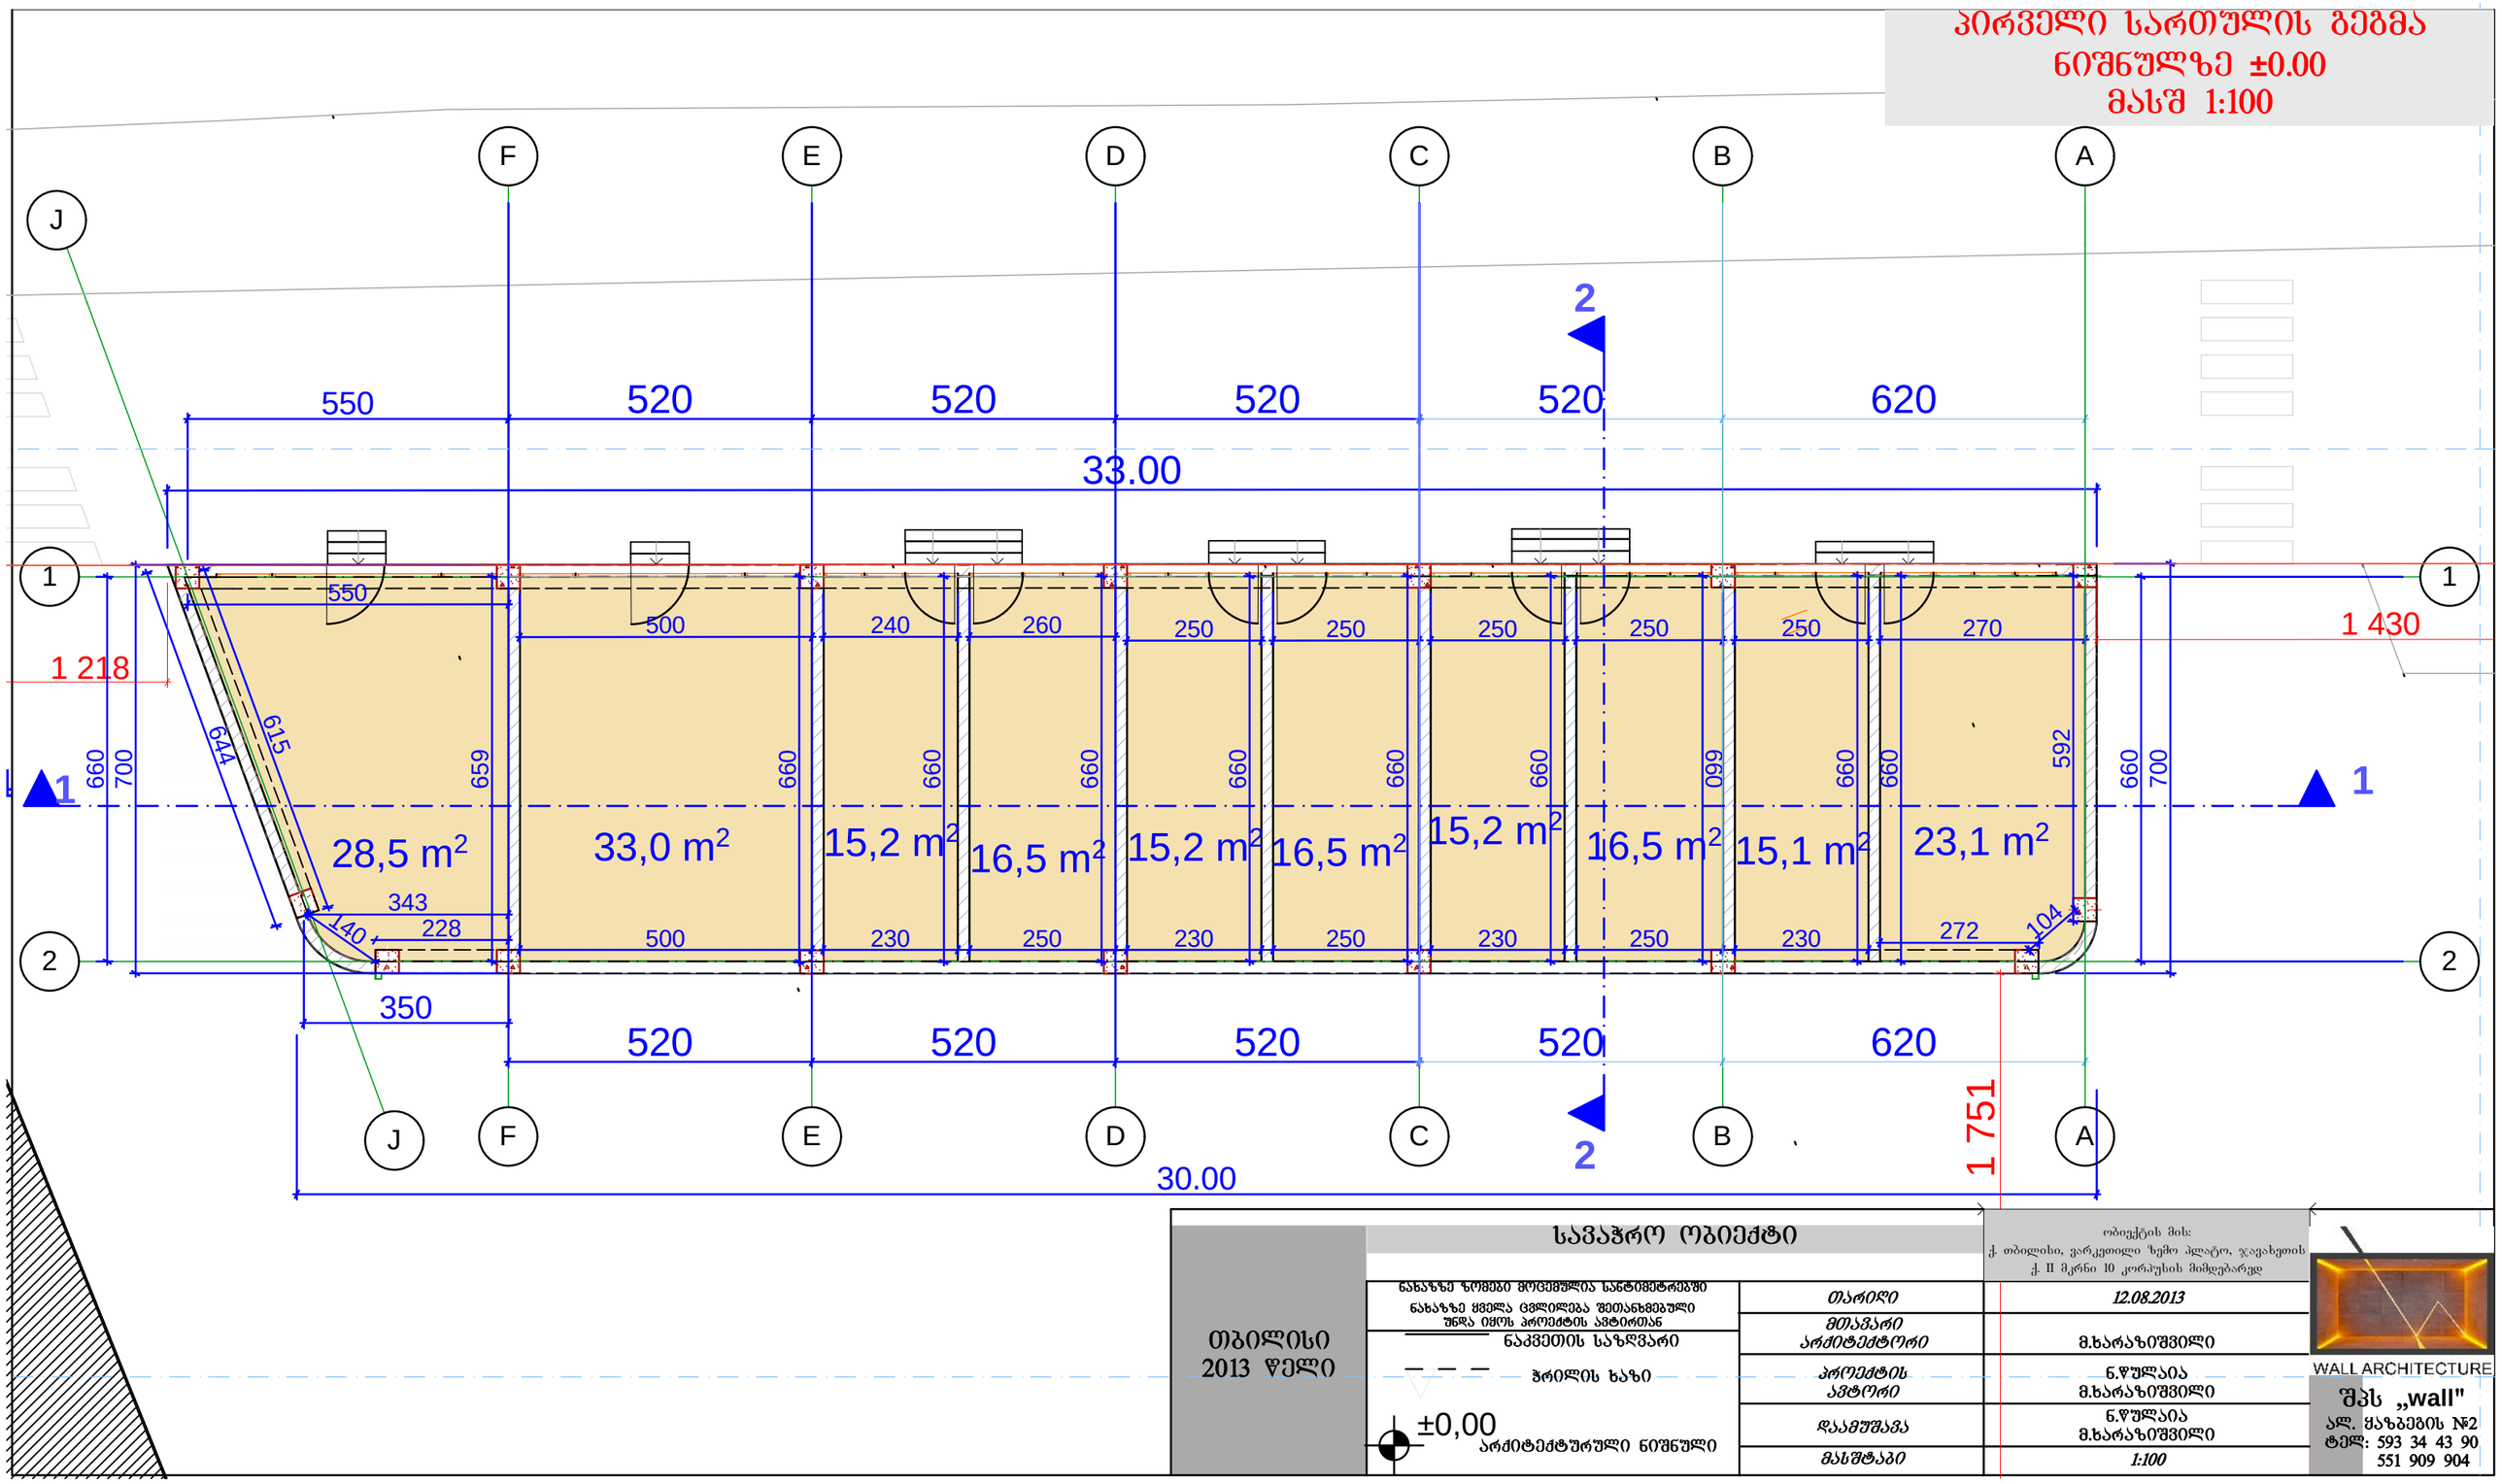

თბილისი 2013 წელი	საჯარო ობიექტი	ობიექტის მის: ქ. თბილისი, ვარკეთილი ზემო პლატო, ჯავახეთის ქ. II მკრნი 10 კორპუსის მიმდებარედ
	ნახაზზე ზომები მოცემულია სანტიმეტრებში ნახაზზე ყველა ცვლილება შეთანხმებული უნდა იქნეს პროექტის ავტორთან ნაკვეთის საზღვარი ჭრილის ხაზი ±0,00 არქიტექტურული ნიშნული	თარიღი: 12.08.2013 მთავარი არქიტექტორი: მ.ხარაზიშვილი პროექტის ავტორი: ნ.წულაია, მ.ხარაზიშვილი დაამუშავა: ნ.წულაია, მ.ხარაზიშვილი მასშტაბი: 1:100
		WALL ARCHITECTURE შპს „wall" ალ. ყაზბეგის №2 ტელ: 593 34 43 90 551 909 904

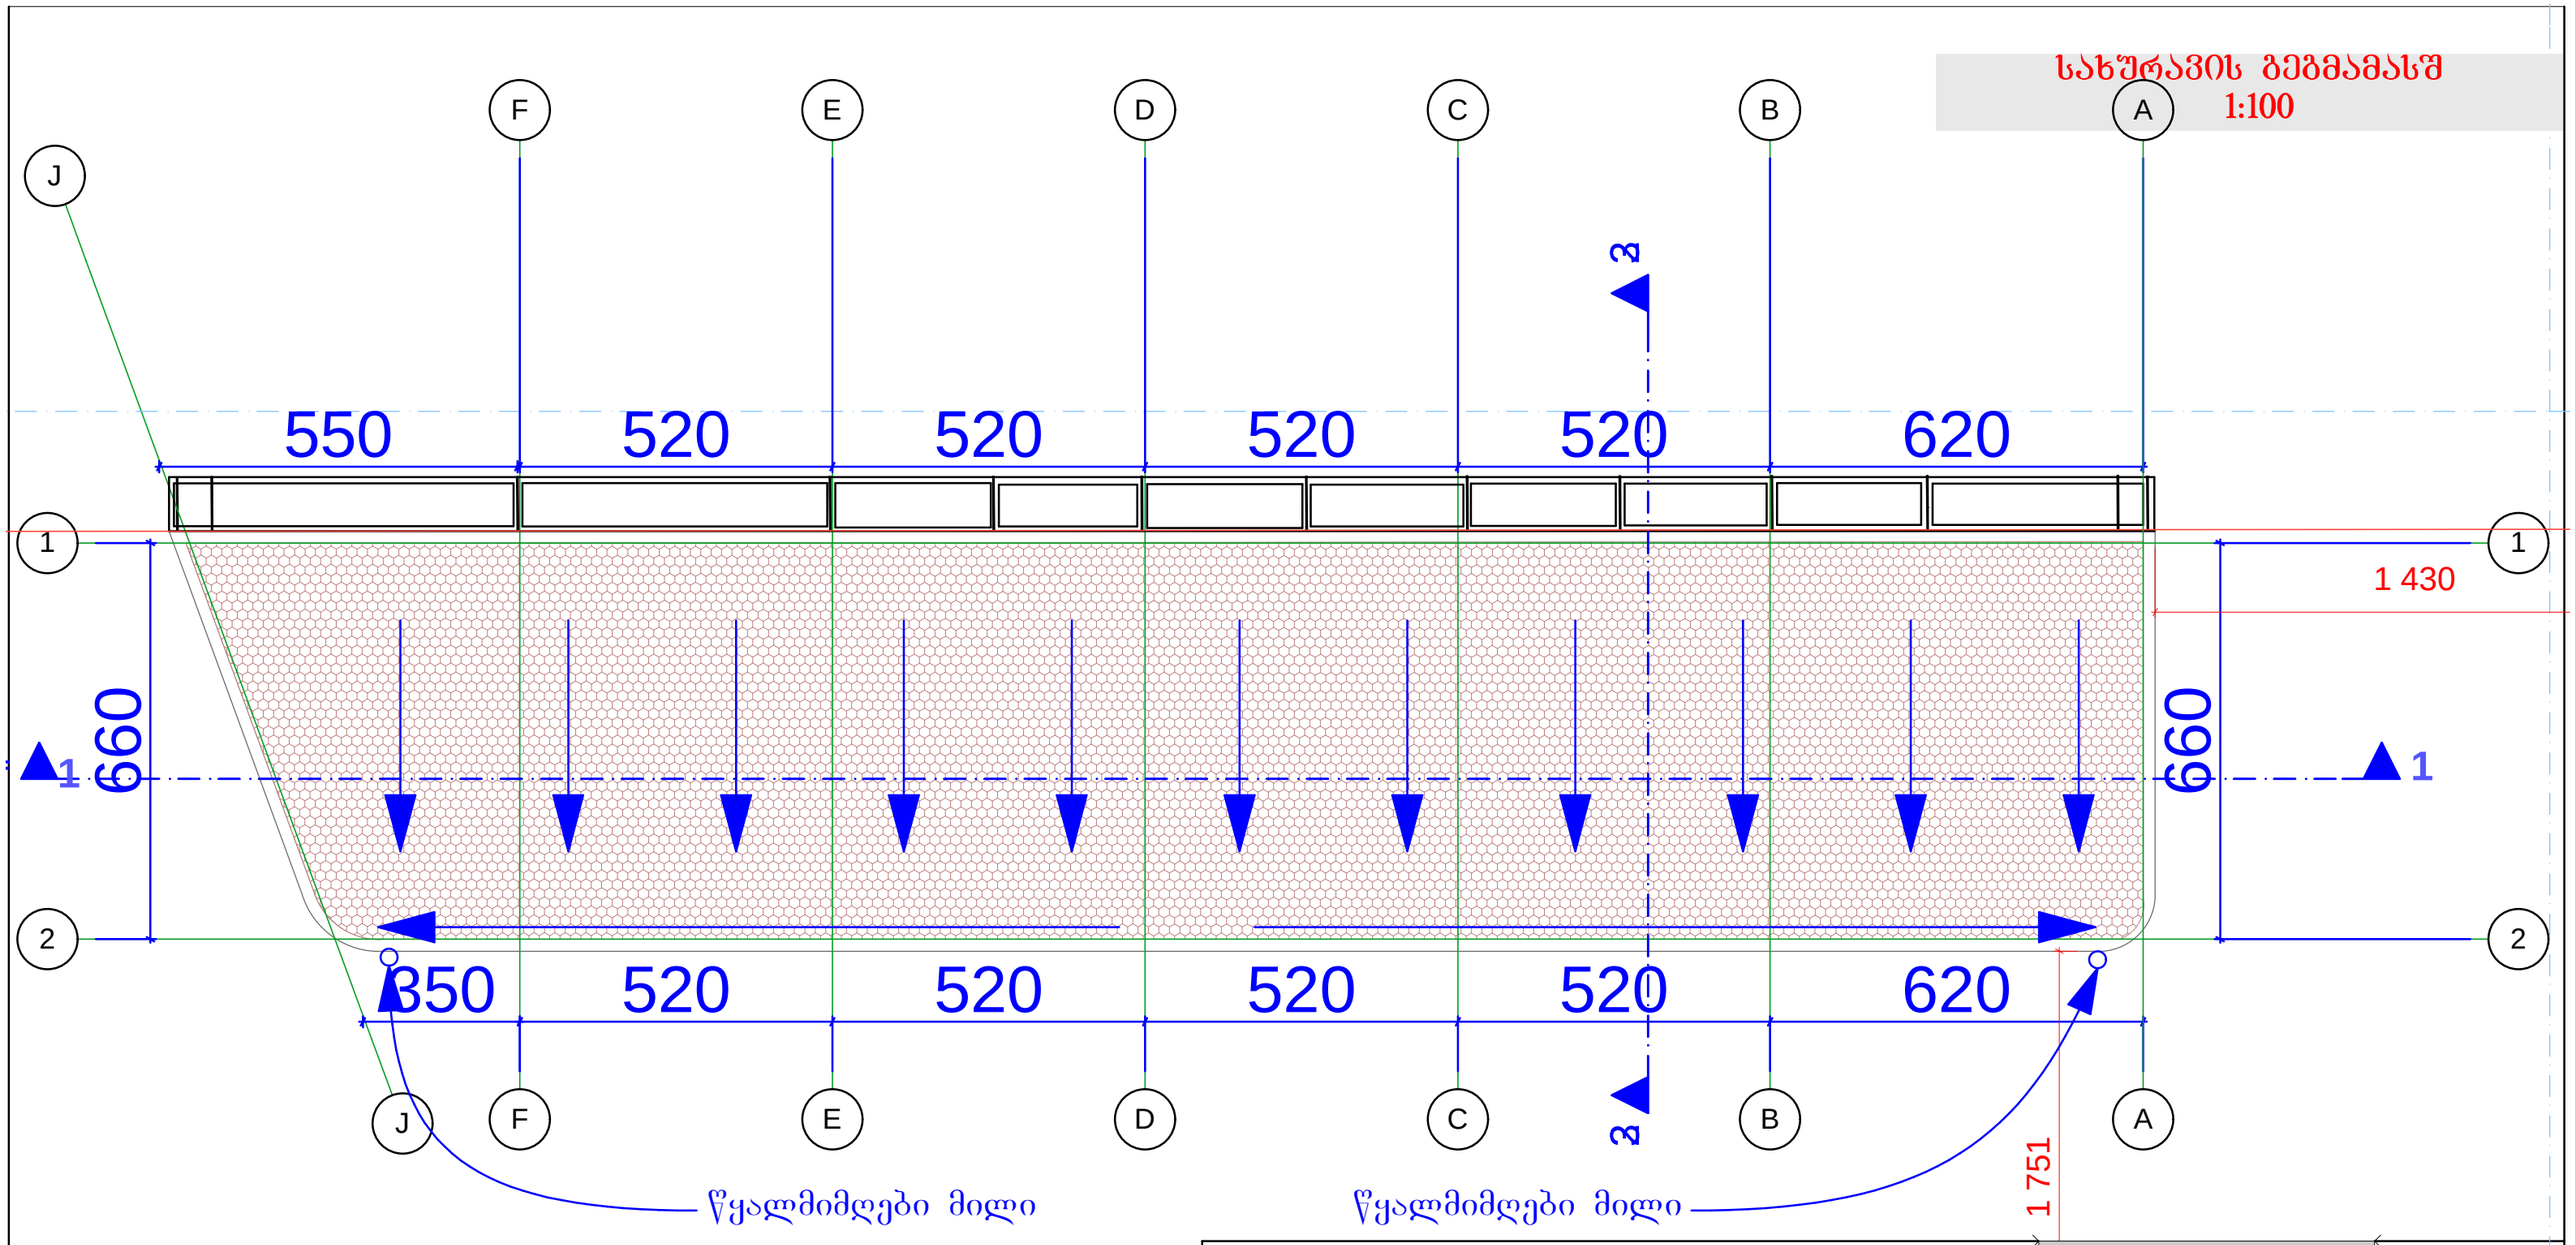

	სავაჭრო ობიექტი		ობიექტის მის: ქ. თბილისი, ვარკეთილი ზემო პლატო, ჯავახეთის ქ. II მკრნი 10 კორპუსის მიმდებარედ
თბილისი 2013 წელი	ნახაზზე ზომები მოცემულია სანტიმეტრებში ნახაზზე ყველა ცვლილება შეთანხმებული უნდა იყოს პროექტის ავტირთან	თარიღი	12.08.2013
	ნაკვეთის საზღვარი	მთავარი არქიტექტორი	მ.ხარაზიშვილი
	ჭრილის ხაზი	პროექტის ავტორი	ნ.წულაია მ.ხარაზიშვილი
	+3,00 არქიტექტურული ნიშნული	დაამუშავა	ნ.წულაია მ.ხარაზიშვილი
		მასშტაბი	1:100

WALL ARCHITECTURE
შპს „wall"
ალ. ყაზბეგის №2
ტელ: 593 34 43 90
551 909 904