
# ფასადი A-J
## ასშ 1:100

ლითონის და მინის საჩრდილობელი

ზოლებიანი შელესვა და სერი ფერის მაღალი ხარისხის საღებავით შეღებვა

ზოლებიანი შელესვა და რუხი ფერის მაღალი ხარისხის საღებავით შეღებვა


მეტალოპლასტმასის კარ-ფანჯრები

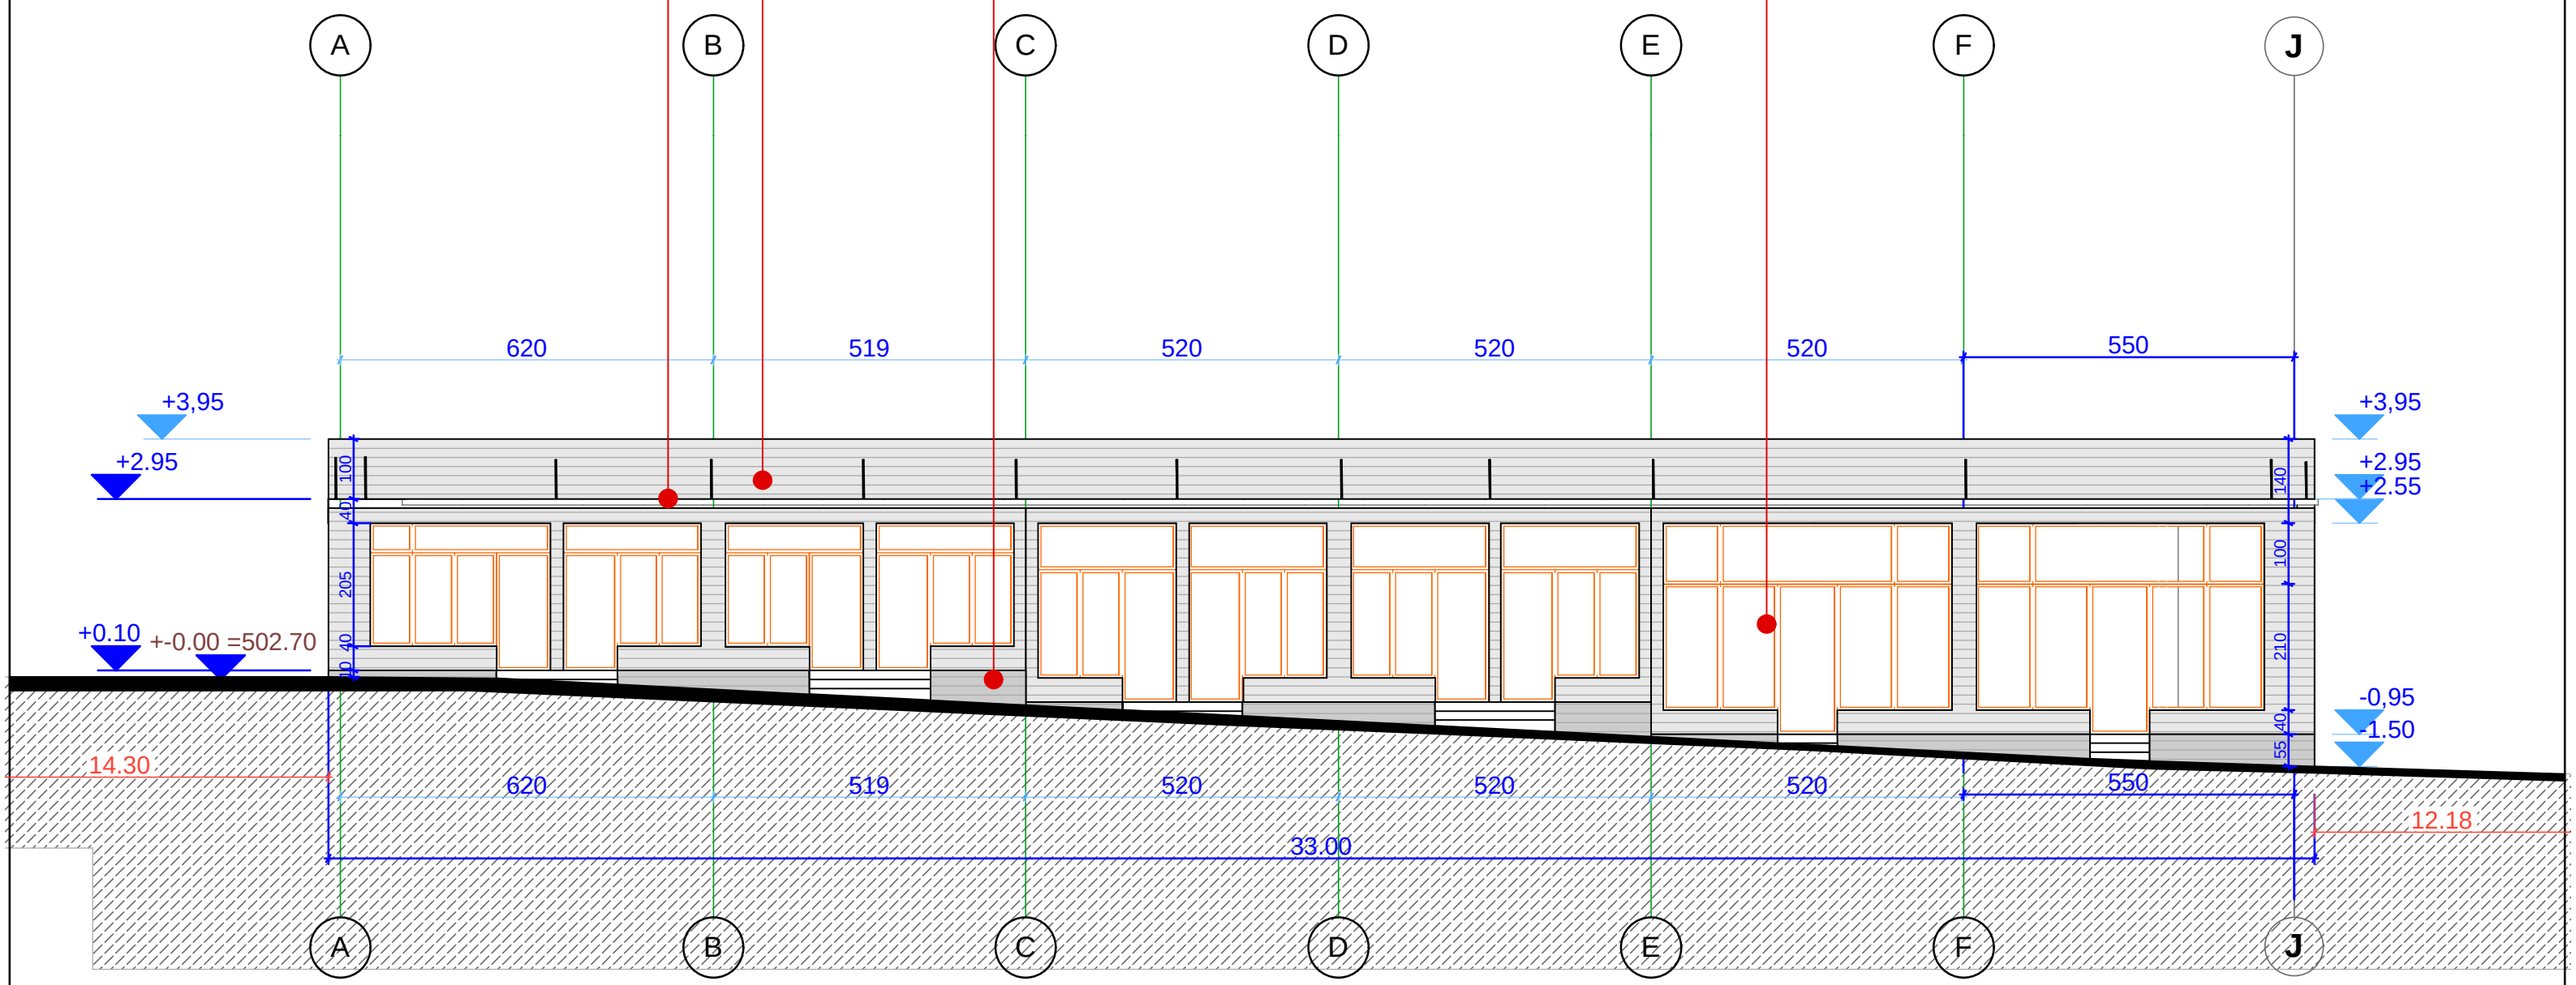


| | | |
|---|---|---|
| თბილისი 2013 წელი | სავაჭრო ობიექტი | ობიექტის მის: ქ. თბილისი, ვარკეთილი ზემო პლატო, ჯავახეთის ქ. II მკრნი 10 კორპუსის მიმდებარედ |
| | ნახაზზე ზომები მოცემულია სანტიმეტრებში<br>ნახაზზე ყველა ცვლილება შეთანხმებული უნდა იყოს პროექტის ავტორთან | თარიღი: 12.08.2013 |
| | ნაკვეთის საზღვარი | მთავარი არქიტექტორი: მ.ხარახიშვილი |
| | ჭრილის ხაზი | პროექტის ავტორი: ნ.წულაია მ.ხარახიშვილი |
| | ±0,00 არქიტექტურული ნიშნული | დაამუშავა: ნ.წულაია მ.ხარახიშვილი |
| | | მასშტაბი: 1:100 |


WALL ARCHITECTURE
შპს „wall"
ალ. ყაზბეგის №2
ტელ: 593 34 43 90
551 909 904


# ფასადი 2-1
# მასშტაბი 1:100

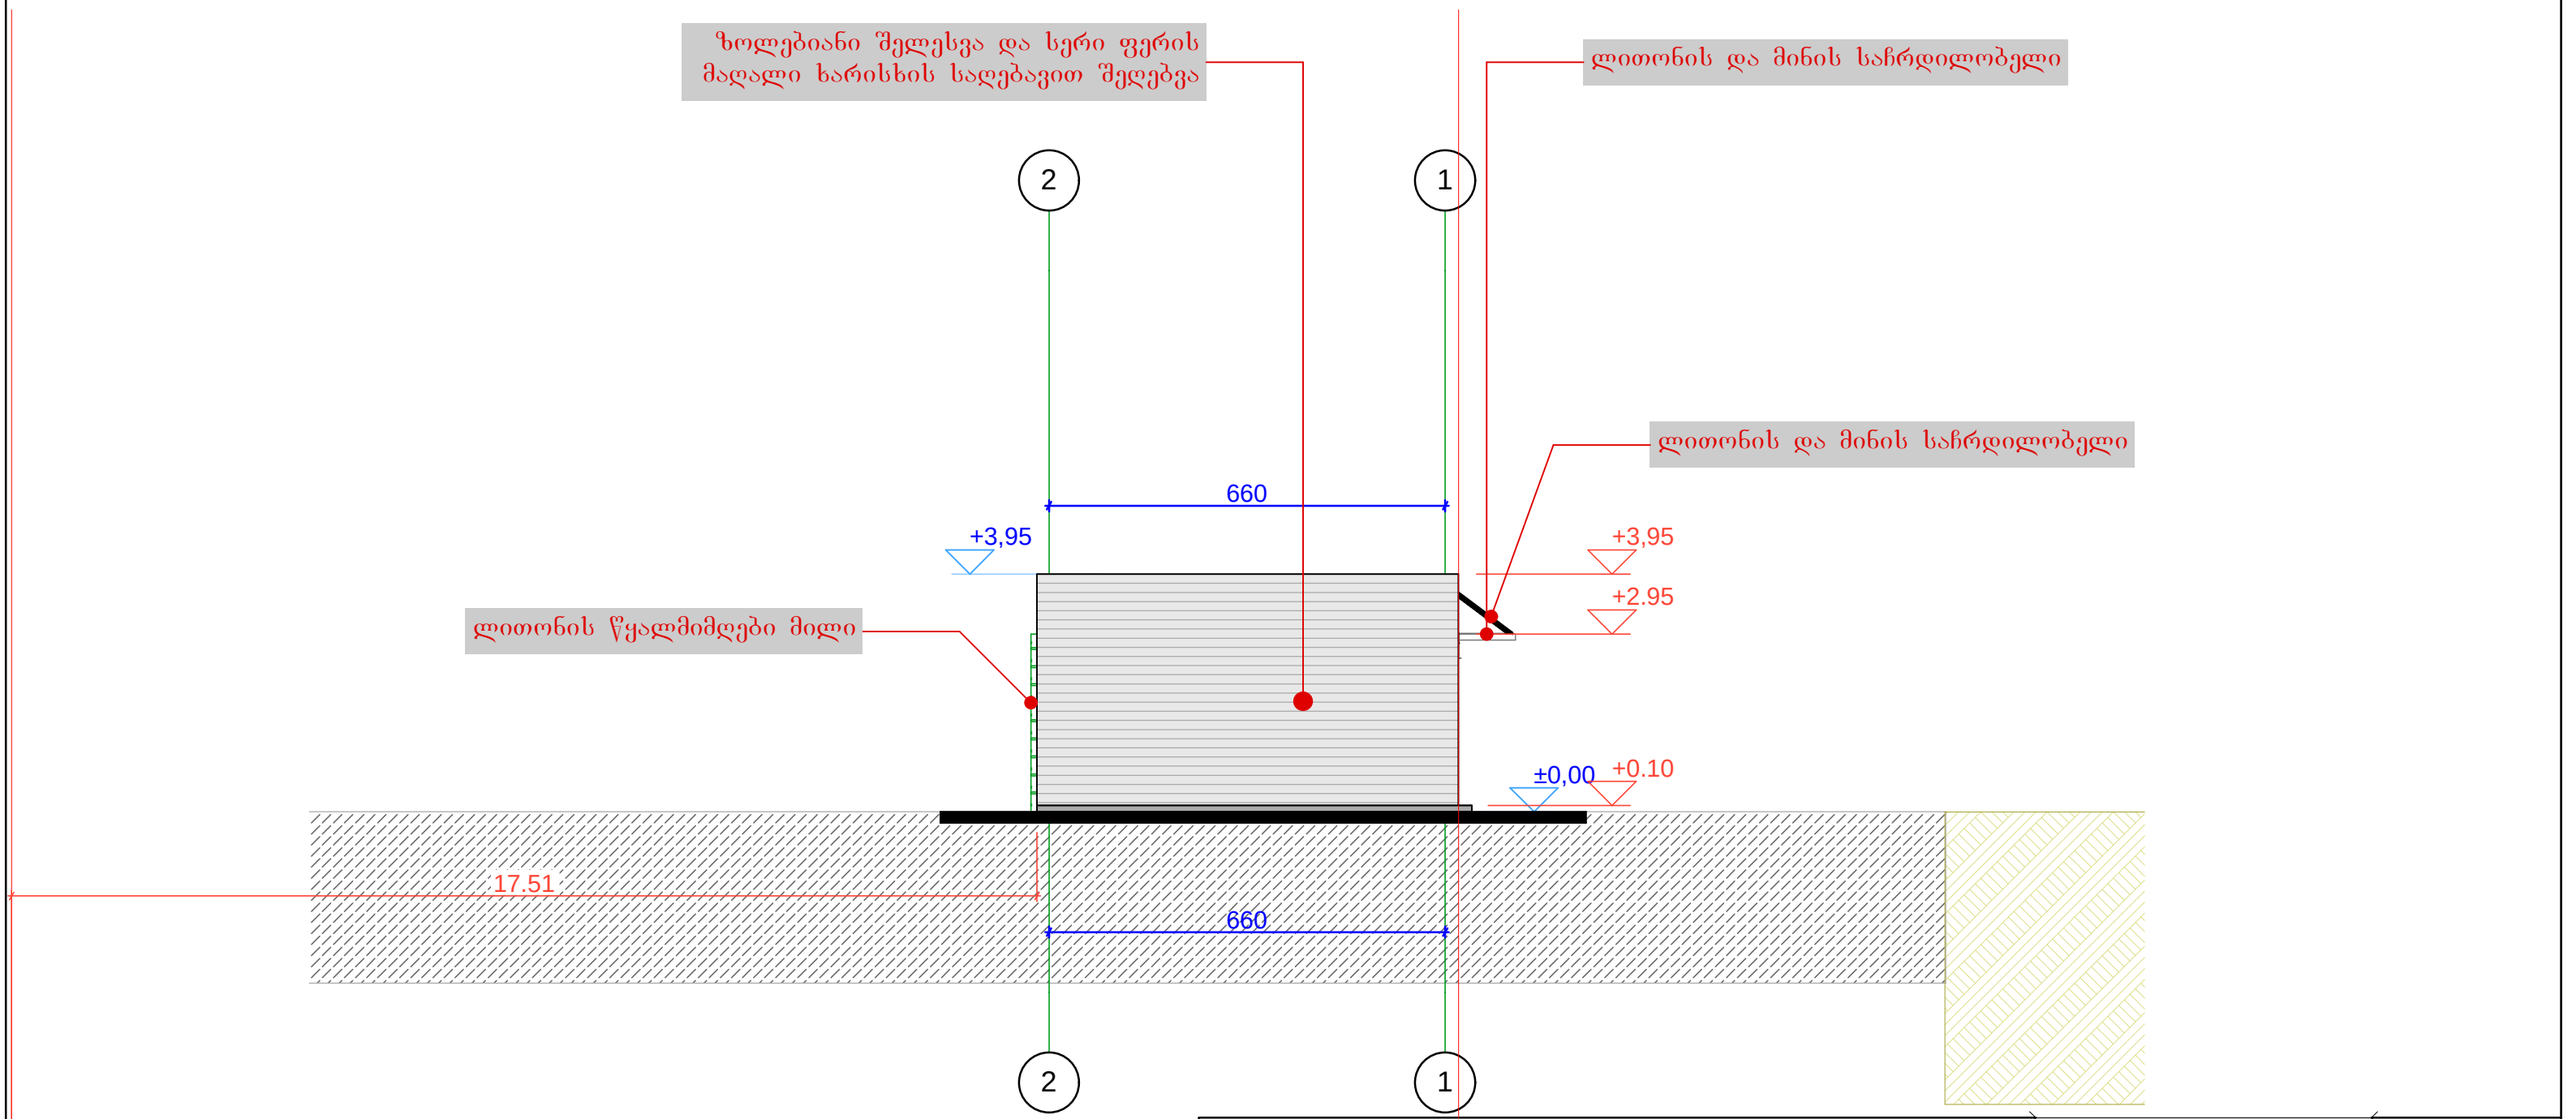


| | | | |
|---|---|---|---|
| თბილისი 2013 წელი | სავაჭრო ობიექტი | | ობიექტის მის: ქ. თბილისი, ვარკეთილი ზემო პლატო, ჯავახეთის ქ. II მერნი 10 კორპუსის მიმდებარედ |
| | ნახაზზე ზომები მოცემულია სანტიმეტრებში<br>ნახაზზე ყველა ცვლილება შეთანხმებული უნდა იყოს პროექტის ავტორთან | თარიღი | 12.08.2013 |
| | ნაკვეთის საზღვარი | მთავარი არქიტექტორი | მ.ხარაზიშვილი |
| | ჭრილის ხაზი | პროექტის ავტორი | ნ.წულაია<br>მ.ხარაზიშვილი |
| | ±0,00 არქიტექტურული ნიშნული | დაამუშავა | ნ.წულაია<br>მ.ხარაზიშვილი |
| | | მასშტაბი | 1:100 |



WALL ARCHITECTURE
შპს „wall"
ალ. ყაზბეგის №2
ტელ: 593 34 43 90
551 909 904

# ფასადი 2-1
## J-A

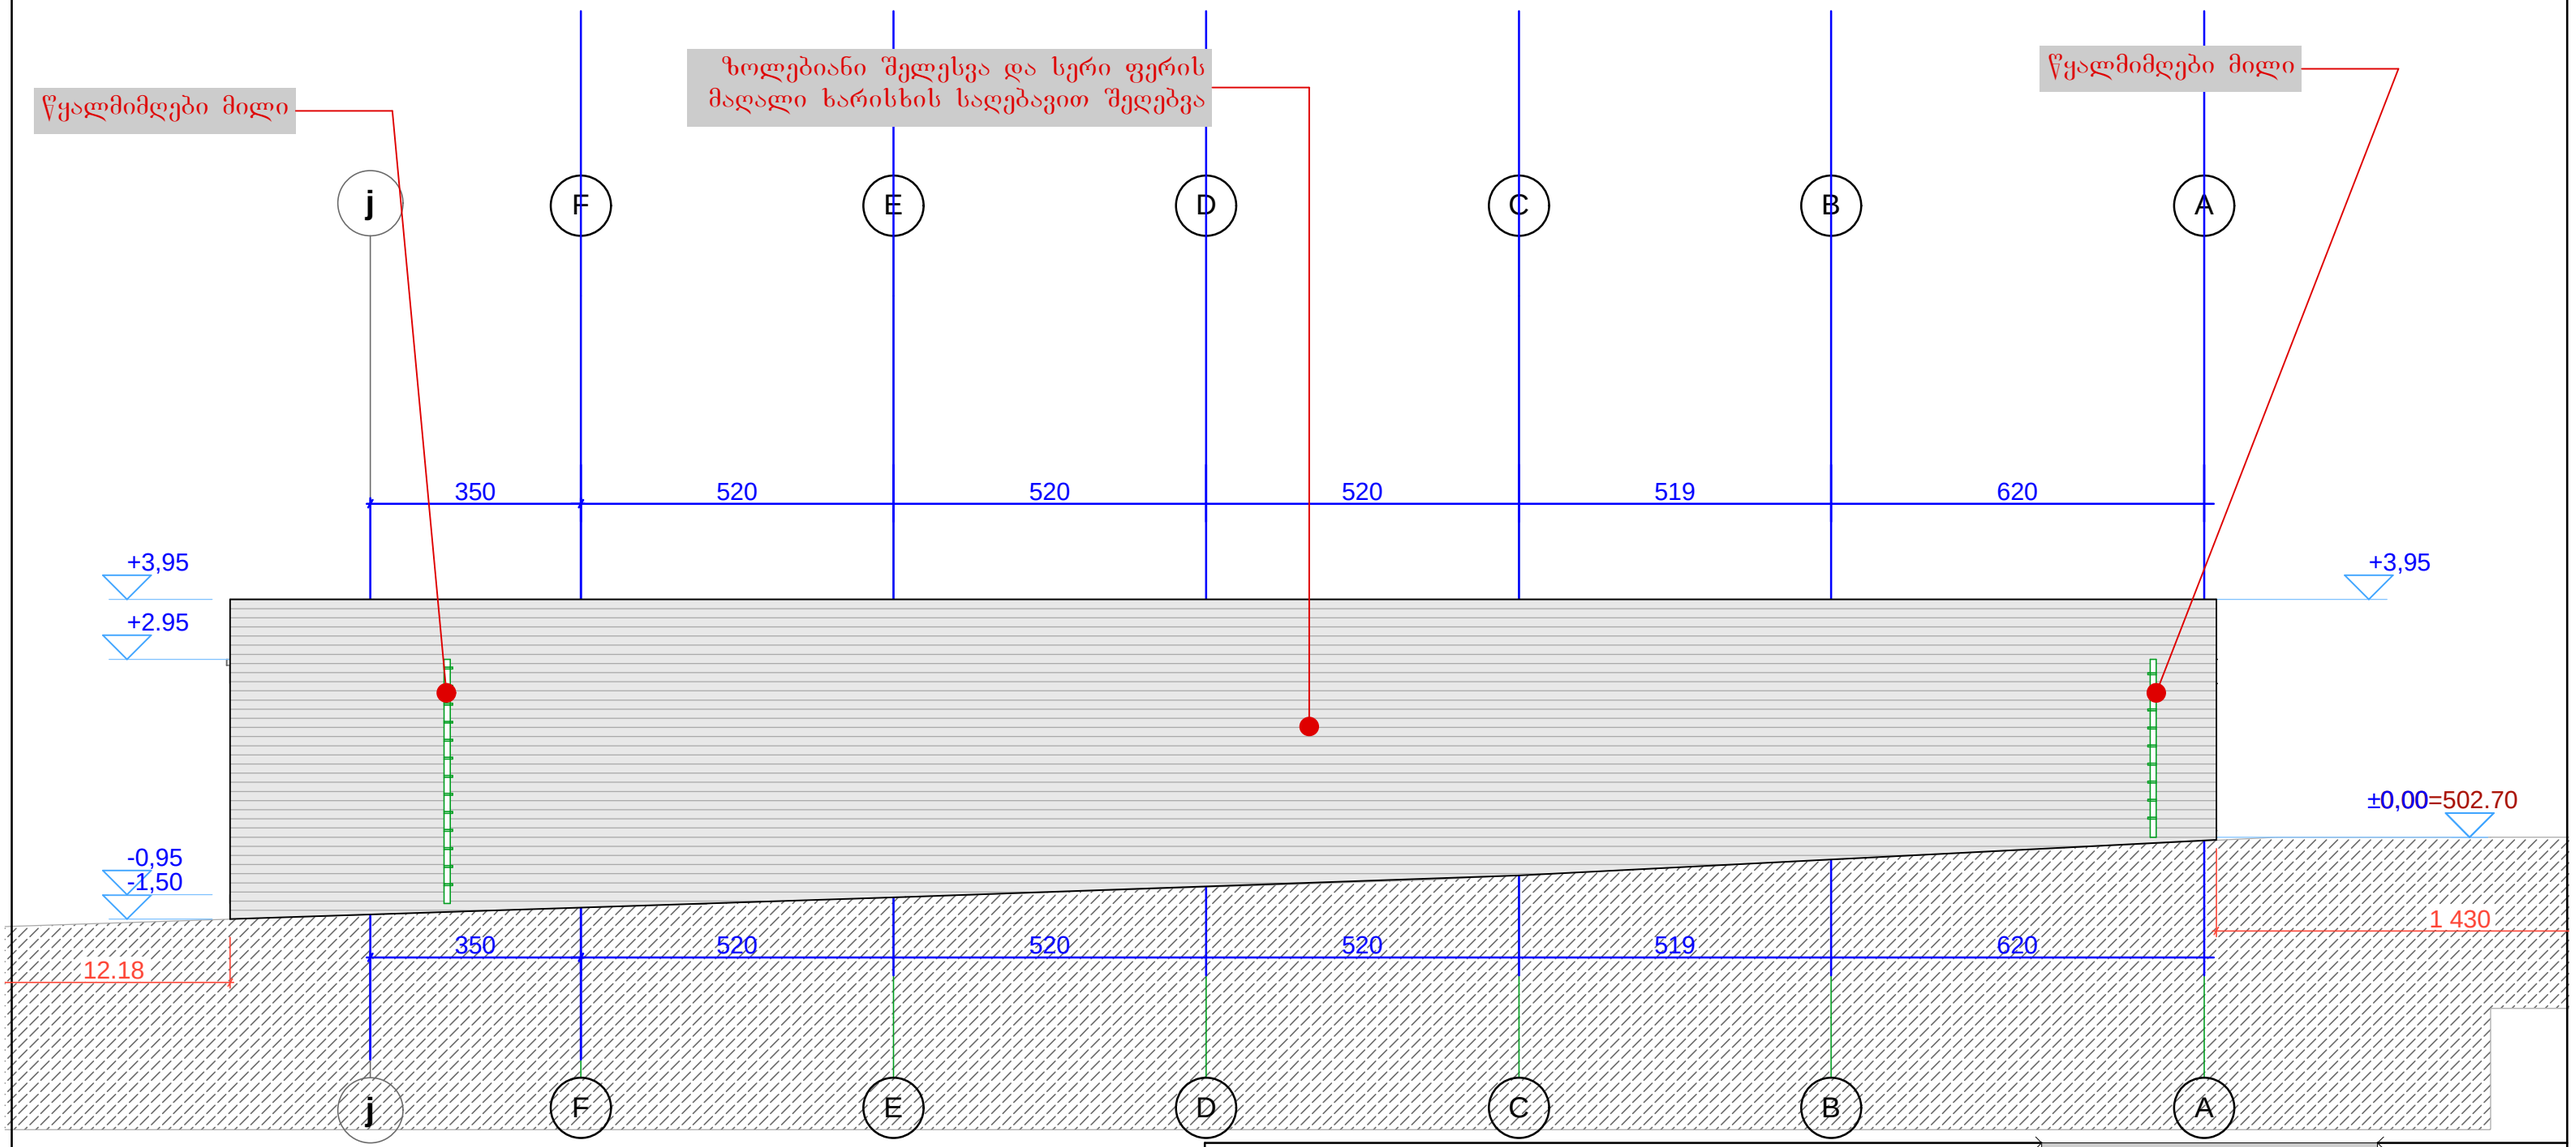


| | | |
|---|---|---|
| თბილისი 2013 წელი | **სავაჭრო ობიექტი** | ობიექტის მის: ქ. თბილისი, ვარკეთილი ზემო პლატო, ჯავახეთის ქ. II მკრნი 10 კორპუსის მიმდებარედ |
| | ნახაზზე ზომები მოცემულია სანტიმეტრებში<br>ნახაზზე ყველა ცვლილება შეთანხმებული უნდა იქნოს პროექტის ავტორთან<br>ნაკვეთის საზღვარი<br>ჭრილის ხაზი<br>±0,00 არქიტექტურული ნიშნული | თარიღი: 12.08.2013<br>მთავარი არქიტექტორი: მ.ხარაზიშვილი<br>პროექტის ავტორი: ნ.წულაია, მ.ხარაზიშვილი<br>დაამუშავა: ნ.წულაია, მ.ხარაზიშვილი<br>მასშტაბი: 1:100 |
| | | WALL ARCHITECTURE<br>შპს „wall"<br>ალ. ყაზბეგის №2<br>ტელ: 593 34 43 90<br>551 909 904 |

# ფასადი 1-2
# მასშტაბი 1:100

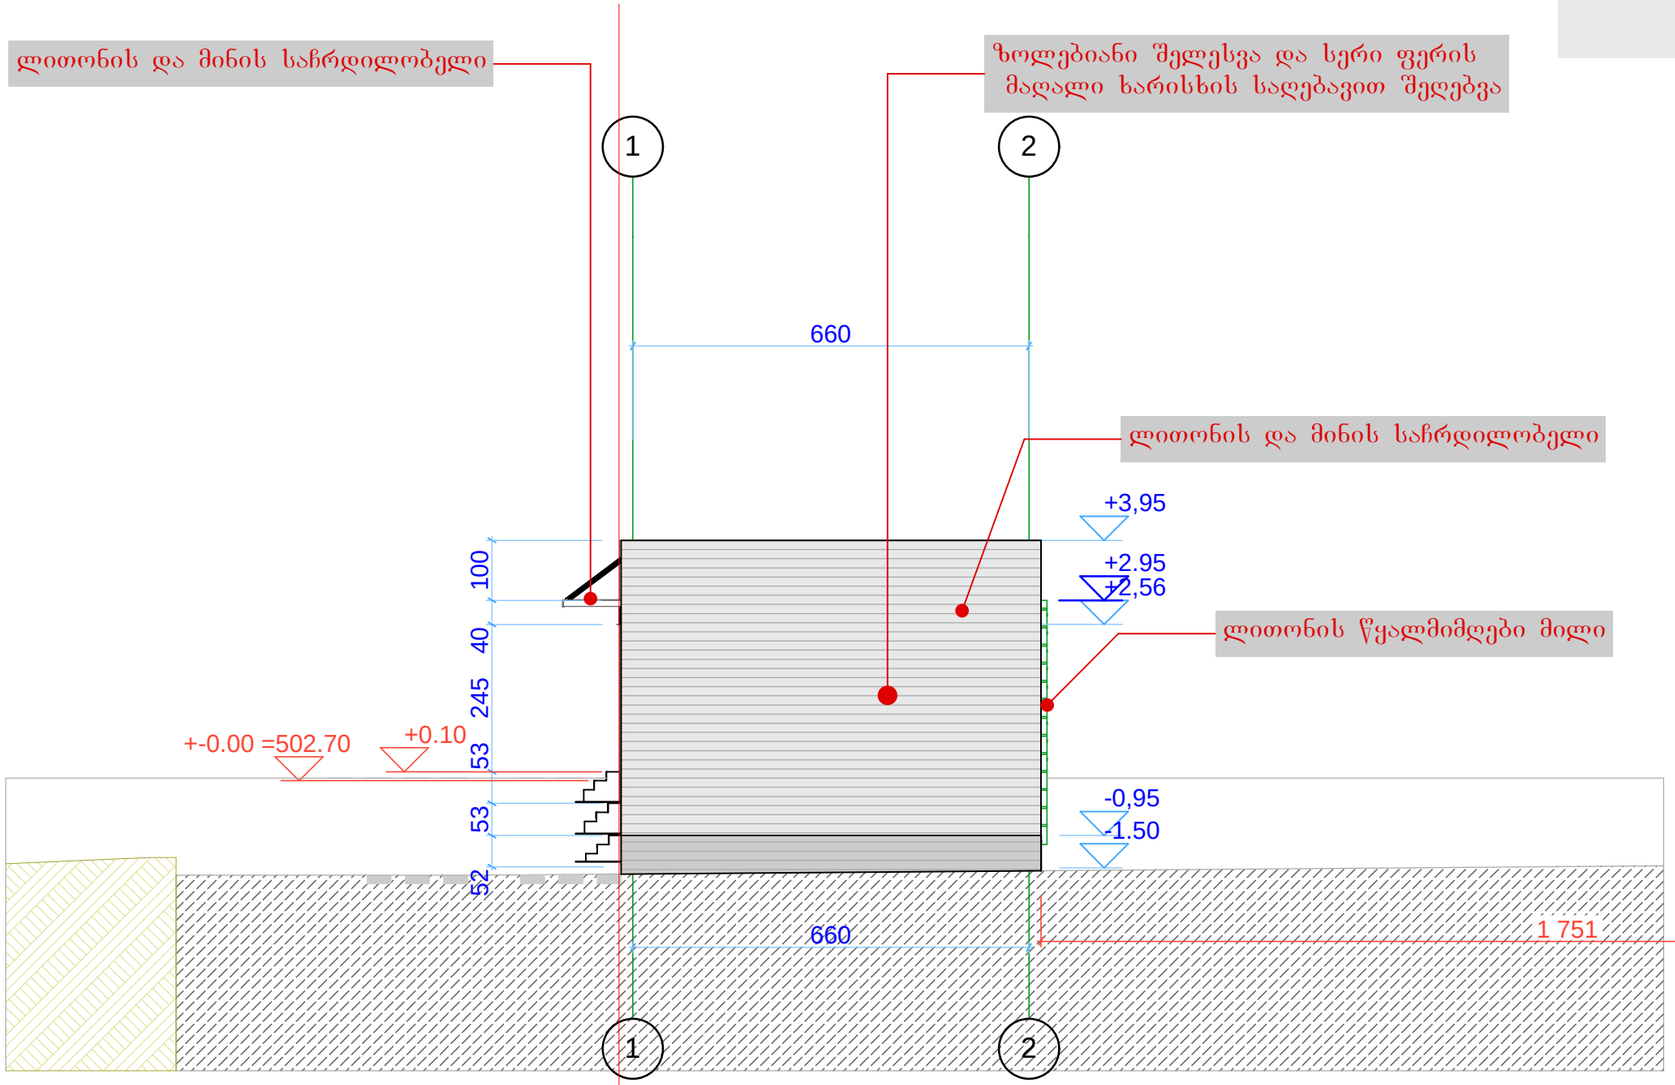


| | | | |
|---|---|---|---|
| თბილისი 2013 წელი | სავაჭრო ობიექტი | | ობიექტის მის: ქ. თბილისი, ვარკეთილი ზემო პლატო, ჯავახეთის ქ. II მკრნი 10 კორპუსის მიმდებარედ |
| | ნახაზზე ზომები მოცემულია სანტიმეტრებში<br>ნახაზზე ყველა ცვლილება შეთანხმებული უნდა იქნეს პროექტის ავტორთან | თარიღი | 12.08.2013 |
| | ნაკვეთის საზღვარი | მთავარი არქიტექტორი | მ.ხარაზიშვილი |
| | ჭრილის ხაზი | პროექტის ავტორი | ნ.ფულაია<br>მ.ხარაზიშვილი |
| | ±0,00 არქიტექტურული ნიშნული | დაამუშავა | ნ.ფულაია<br>მ.ხარაზიშვილი |
| | | მასშტაბი | 1:100 |


WALL ARCHITECTURE
შპს „wall"
ალ. ყაზბეგის №2
ტელ: 593 34 43 90
551 909 904