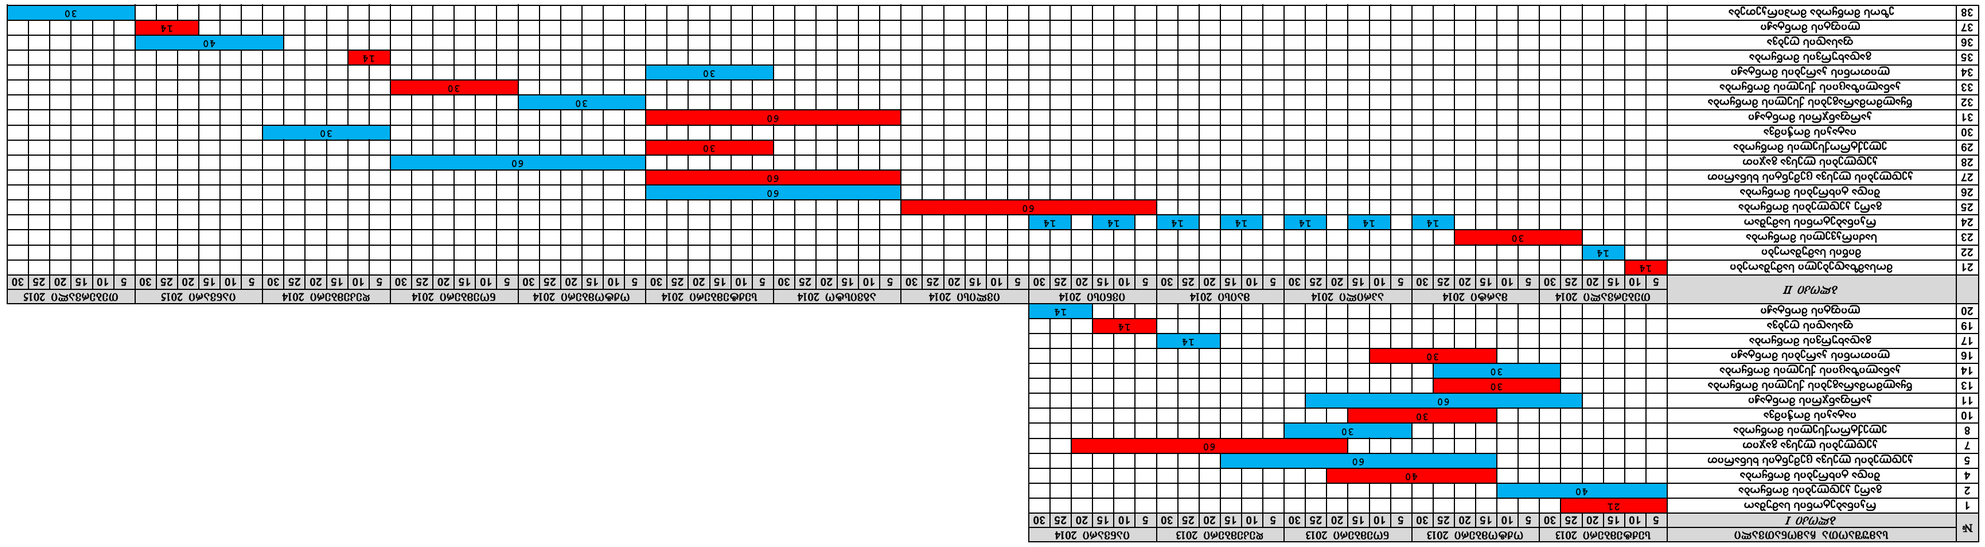

სამუშაოთა შესრულების გრაფიკი

მრავალბინიანი საცხოვრებელი

სახლის კორექტირებული პროექტი

დამკვეთი: ი.ბ.ა. "ახალი ბაგები"

ქ. თბილისი, წყნეთის გზატკეცილი,

II ჩიხი #1; #3 ბლოკი II

ფორმატი - A 2
დირექტორი

არქიტექტორი

გ.გურამიშვილი

გ.გურამიშვილი

1

2 სტადია - არქიტექტურული ნახაზი

11