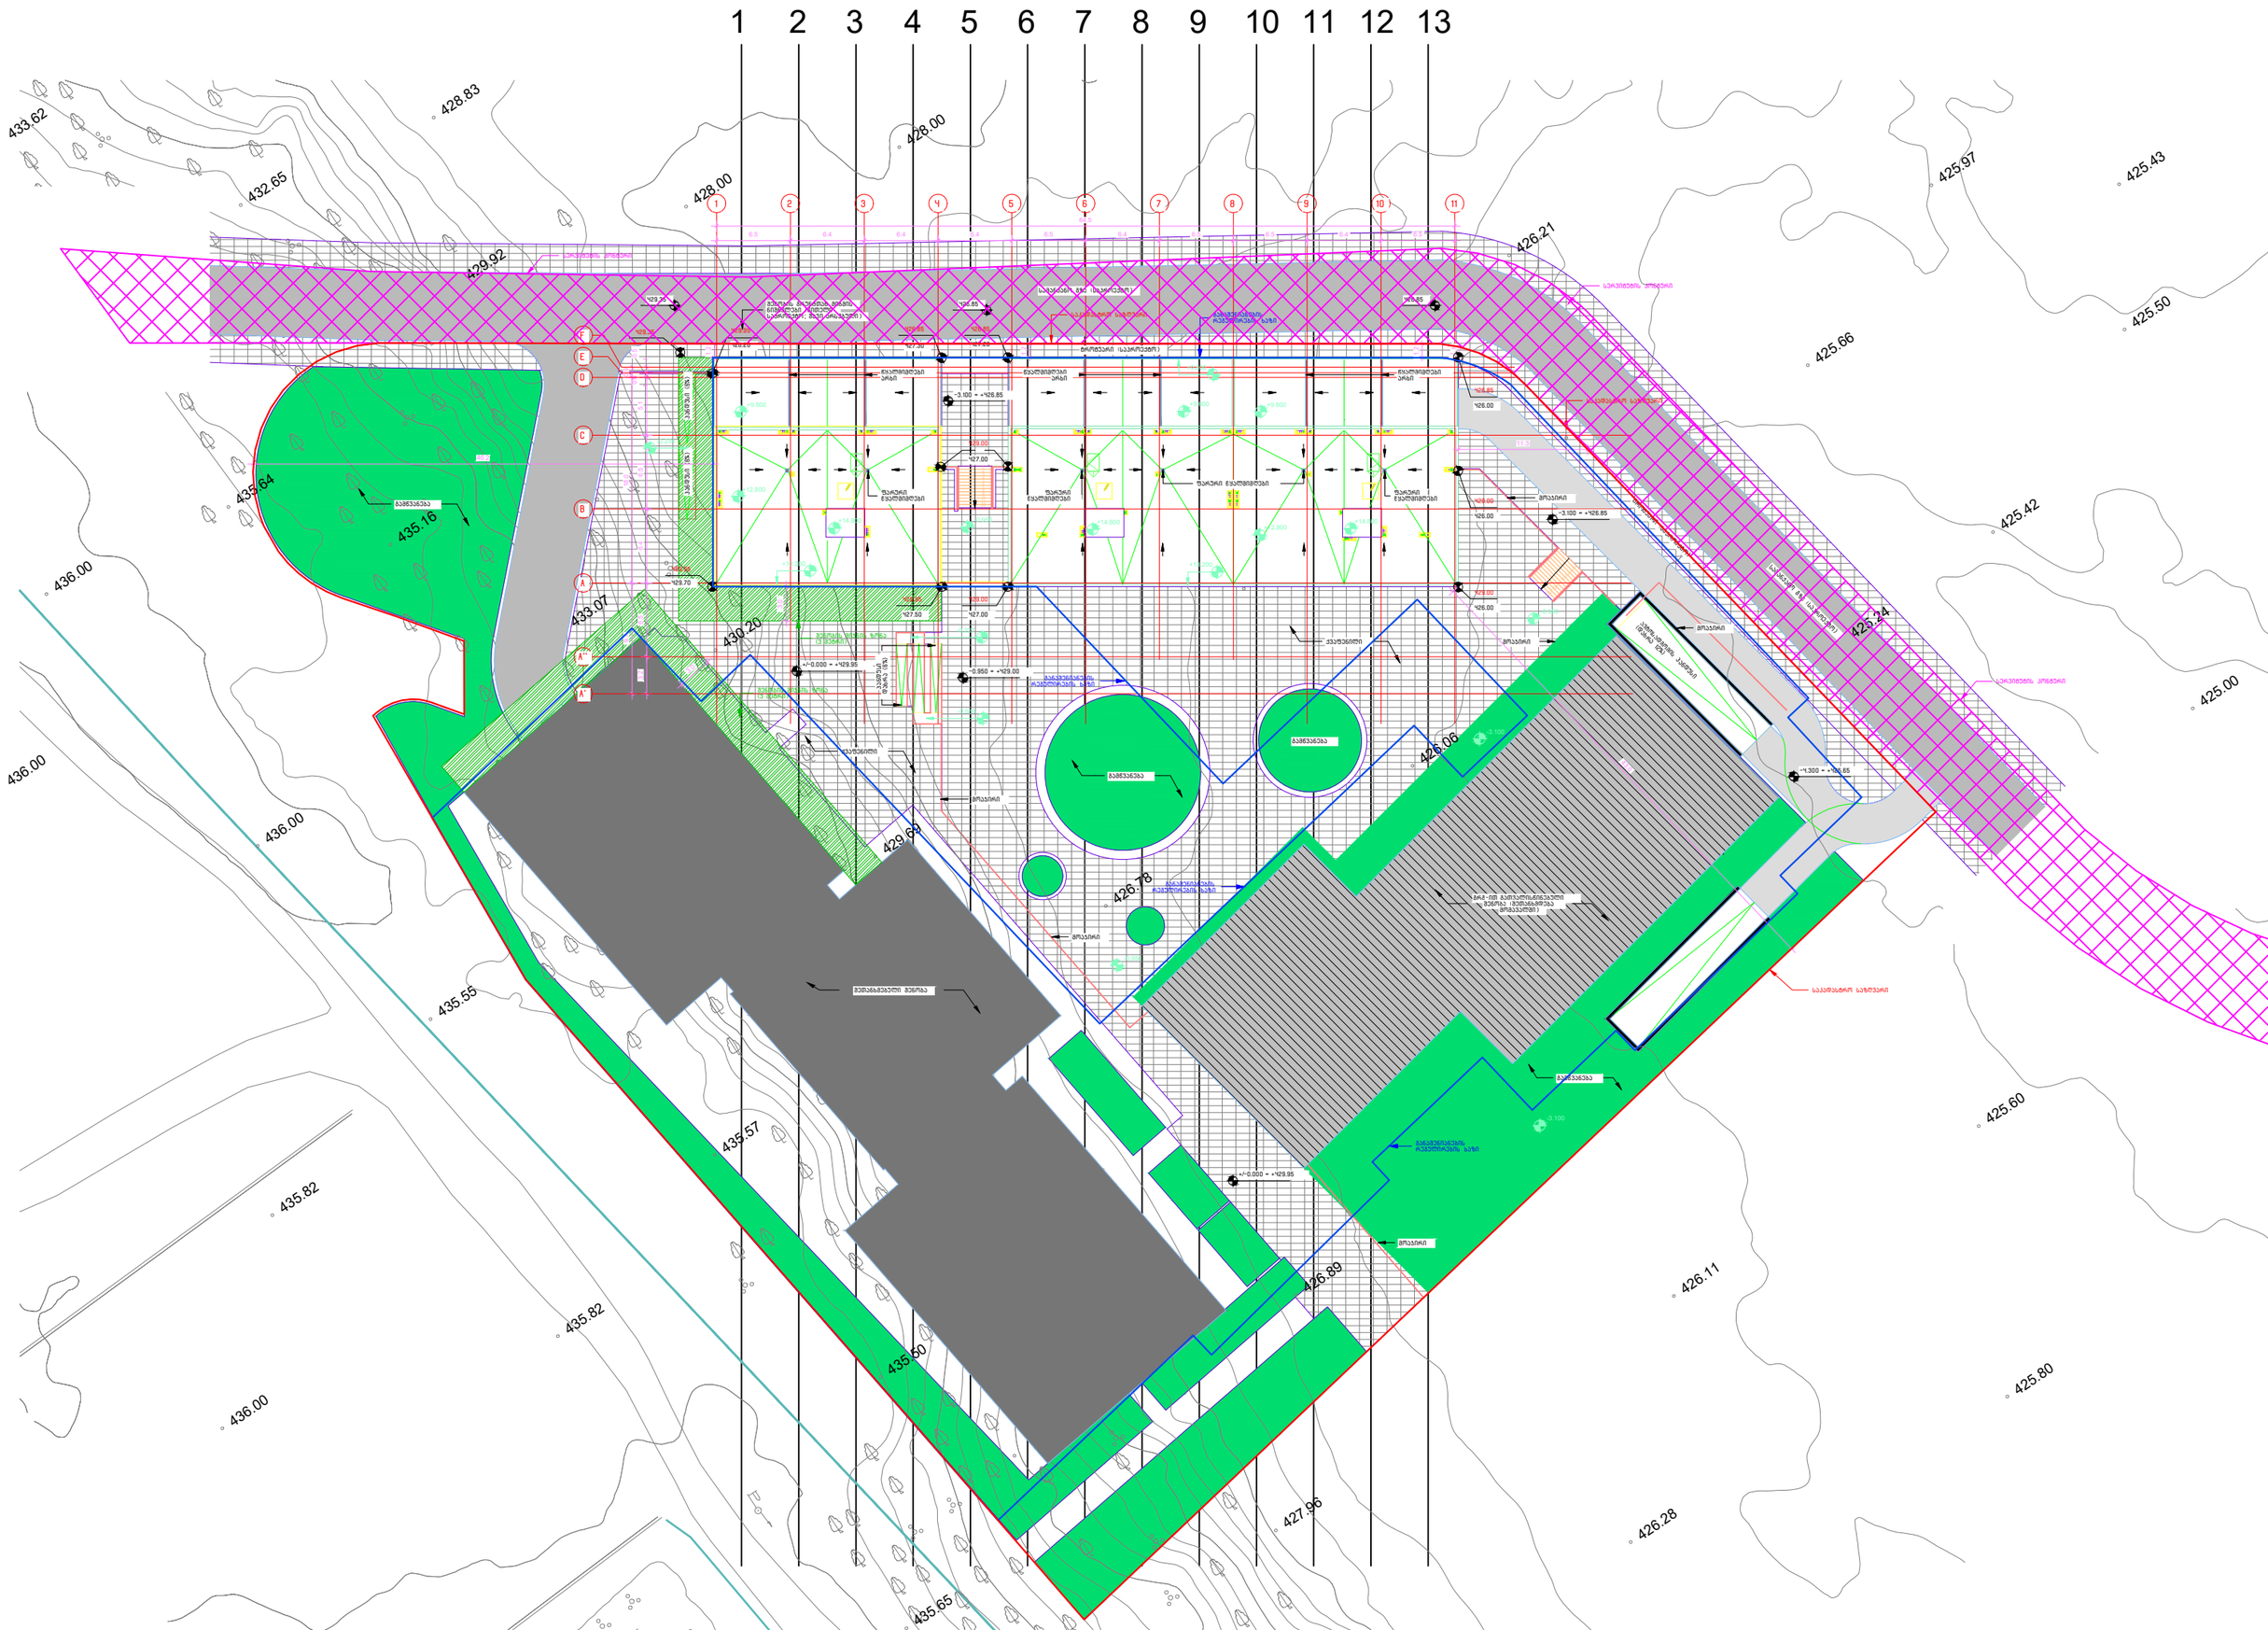

1 2 3 4 5 6 7 8 9 10 11 12 13 13121110987654321 13121110987654321 436.00 435.82 435.57 435.55 435.82 436.00 436.00 435.64 435.16 436.00 433.62 432.65 429.92 433.07 430.20 429.69 435.50

435.65

427.96

428.83 428.00

428.00

426.78

426.06

426.21

425.97 425.43

425.66
425.24

425.77

426.37

426.89 426.11

426.28

425.80

425.60

425.00

425.42

425.50 1 2 3 4 5 6 7 8 9 10 11 6.5 6.4 6.4 6.4 6.5 6.4 6.5 6.5 6.4 6.5 ABC

0.5 0.4

5.1 6.5 6.4 6.5 3.2 ქვაფენილი
0.9 18.0 9.7 განაშენიანების რეგულირების ხაზი განაშენიანების რეგულირების ხაზი D სამანქანო გზა (საპროექტო) ავტოსადგომის პანდუსი (დახრა 12%) ტროტუარი (საპროექტო) EFA'' A' ტროტუარი (საპროექტო) საკადასტრო საზღვარი საკადასტრო საზღვარი

პანდუსი (6%) სამანქანო გზა (საპროექტო) გრგ-ით გათვალისწინებული შენობა (შეთანხმდება მომავალში) 1.1 11.3 განაშენიანების რეგულირების ხაზი განაშენიანების რეგულირების ხაზი საკადასტრო საზღვარი +13.200 +13.200 +9.600 +14.800 +14.800 +14.800 გამწვანება გამწვანება -3.100 = +426.85 429.95 შენობის გრუნტთან მიბმის ნიშნულები (წითელი საპროექტო; შავი არსებული) 429.95 429.95 429.00 429.00 426.85 426.85 426.85 428.20 427.30 427.20 426.00 426.00 427.50 427.00 429.70 +12.800 +12.800 +9.600 +9.600 +9.600 ფარური წყალმიმღები ფარური წყალმიმღები ფარური წყალმიმღები ფარური წყალმიმღები წყალმიმღები არხი წყალმიმღები არხი წყალმიმღები არხი 64.5 შენობის მიჯნის ზონა (3 მეტრი) შენობის მიჯნის ზონა (3 მეტრი)

პანდუსი (6%)

პანდუსი დახრა (6%) -0.950 -0.950 -0.227 -0.589 -0.234 ქვაფენილი გამწვანება გამწვანება მოაჯირი მოაჯირი მოაჯირი +/-0.000 = +429.95 429.00 426.00 429.00 427.00 -0.950
3.0 3.0 429.35429.35 426.85 426.85 -4.300 = +425.65 -3.100 = +426.85 მოაჯირი სერვიტუტის კონტური სერვიტუტის კონტური სერვიტუტის კონტური მოაჯირი -3.100 -3.100 მოაჯირი შეთანხმებული შენობა 43.0

1.2

1.2 40.2

1.2 -0.950 = +429.00 +/-0.000 = +429.95

გრუნტის ცვლილების ანგარიში

მოსაჭრელ-დასაყრელი გრუნტის საანგარიშო ჭრილები მოცემულია ყოველ 5 მეტრში

გრუნტის ცვლილება დათვლილია წითელი ხაზებში, უკვე შეთანხმებულ შენობამდე

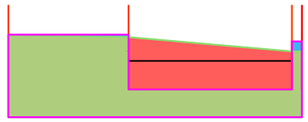

ჭრილი 1-1

550 მ3

20 მ3

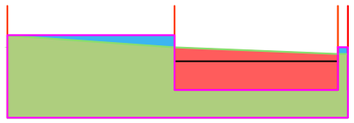

ჭრილი 2-2

470 მ3

85 მ3

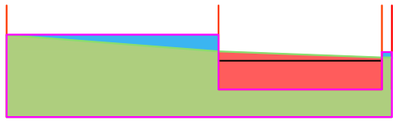

ჭრილი 3-3

425 მ3

140 მ3

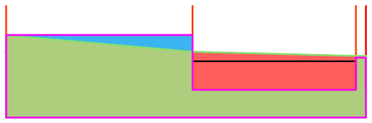

ჭრილი 4-4

440 მ3

120 მ3

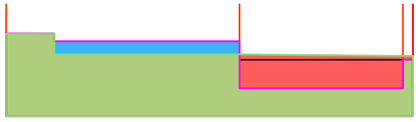

ჭრილი 5-5

405 მ3

180 მ3

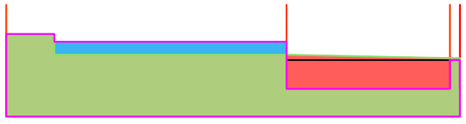

ჭრილი 6-6

395 მ3

225 მ3

ჭრილი 7-7

375 მ3

335 მ3

ჭრილი 8-8

370 მ3

390 მ3

ჭრილი 9-9

335 მ3

485 მ3

ჭრილი 10-10

315 მ3

600 მ3

ჭრილი 11-11

300 მ3

705 მ3

ჭრილი 12-12

270 მ3

840 მ3

ჭრილი 13-13

265 მ3

905 მ3

მოსაჭრელი გრუნტი 5315 მ3

დასაყრელი გრუნტი 5030 მ3

სხვაობა - 5315 - 5030 = 285 მ3 მოსაჭრელი