1 2 3 4 5 6 7 8 9

-1 სართული (სზნ)

-3.200

0 სართული (სზნ)

0.000

მე-3 სართული (სზნ)

9.600

-1 სართული (იმნ)

-3.100

0 სართული (იმნ)

0.150

მე-3 სართული (იმნ)

9.700

10 11

2
A-601

2
A-601

1

A-601
1

A-601

3

A-601
3

A-601

6450 6450 6450 6450 6450 6450 6450 6450 6450 6450

100 3100 100 3100 100 3100 100 3050 150 3100 100 1-ლი სართული (სზნ) 3.200 1-ლი სართული (იმნ) 3.300 მე-2 სართული (სზნ) 6.400 მე-2 სართული (იმნ) 6.500

3200 3200 3200 3200 3200
16000

აღნიშნული მოპირკეთება გამოყენებულია

სართულისა და შენობის მთელ სიგრძეზე

საკადასტრო საზღვარი

სახურავი (სზნ)

12.800

სახურავი (იმნ)

12.900

4
A-601

4
A-601

64500

F-03

F-03

F-03

F-03
40.2

SF-01 SF-02 SF-01

SF-02 SF-01 SF-03 SF-01

SF-01 SF-02 SF-01 SF-03
SF-03 SF-01 SF-02 SF-01 SF-03 SF-01

F-03

F-01

F-03

F-01

F-03

F-01

F-03

F-01

F-03

F-01

SF-02 SF-01 SF-02 SF-01 SF-02 SF-01 SF-02 SF-01 SF-02 SF-01 SF-02 SF-01

SF-01 SF-03 SF-02 SF-02 SF-01 SF-03 SF-01 SF-03 SF-01 SF-03 SF-01 SF-02

SF-03 SF-01 SF-02 SF-01 SF-03 SF-01 SF-03 SF-01 SF-02 SF-01 SF-03 SF-01

SF-01 SF-03 SF-01 SF-02 SF-01 SF-03 SF-01 SF-03 SF-01 SF-03 SF-01 SF-02

11.3

+13.200

+14.800

+13.200

+14.800 +14.800

+13.200

A-1102

1

A-1102

3

A-1102

2

A-1231

1

+/-0.000 = +429.95 -0.950 = +429.00

F-01

F-01

F-01 GB-02 SF-02 SF-02

GB-02
GB-02

W01

W01 W01

1100 GB-03 GB-02 GB-03 GB-04 GB-03 GB-02 GB-03 GB-02 GB-03 GB-02 GB-03 GB-02

W01 W01 W01 W01

W01 W01 W01 W01

W01 W01 W01 W01

1100

ლიფტის სამანქანო

(ლესვა - RAL9010)

ლიფტის სამანქანო

(ლესვა - RAL9010)

ლიფტის სამანქანო

(ლესვა - RAL9010)

A-1102

11

A-1102

12

A-1102

13

საკადასტრო საზღვარი -0.950 = +429.00

1 8 7 6 5 4 3 2 9

-1 სართული (სზნ)

-3.200

0 სართული (სზნ)

0.000

მე-3 სართული (სზნ)

9.600

-1 სართული (იმნ)

-3.100

0 სართული (იმნ)

0.150

მე-3 სართული (იმნ)

9.700

11 10

2

A-601
2

A-601

1
A-601

1
A-601

3
A-601

3
A-601

1-ლი სართული (სზნ)

3.200

1-ლი სართული (იმნ)

3.300

მე-2 სართული (სზნ)

6.400

მე-2 სართული (იმნ)

6.500

A-1102

1

A-1102

2

A-1102

3

A-1102

4

აღნიშნული მოპირკეთება გამოყენებულია

სართულისა და შენობის მთელ სიგრძეზე
საკადასტრო საზღვარი საკადასტრო საზღვარი

სახურავი (სზნ)

12.800

სახურავი (იმნ)

12.900

4

A-601
4

A-601

6450 6450 6450 6450 6450 6450 6450 6450 6450 6450

100 3100 100 3100 100 3100 100 3050 150 3100 100

3200 3200 3200 3200 3200

16000

64500

F-03

F-01

F-03

F-01

F-03

F-01

F-03

F-01

F-03

F-01

F-03

F-01

F-03

F-01

F-03

F-03

F-03

F-01

11.3

+13.200

+14.800 +14.800

+13.200 +13.200

+14.800

SF-04 SF-04 SF-04 SF-04 SF-04 SF-04 SF-04 SF-04

SF-01 SF-03 SF-01 SF-02 SF-01 SF-03 SF-01 SF-03 SF-01 SF-02 SF-01 SF-03

SF-03 SF-01 SF-02 SF-01 SF-03 SF-01 SF-03 SF-01 SF-02 SF-01 SF-03 SF-01

SF-01 SF-03 SF-01 SF-02 SF-01 SF-03 SF-01 SF-02 SF-01 SF-02 SF-01 SF-03

SF-03 SF-01 SF-02 SF-01 SF-03 SF-01

SF-01 SF-03 SF-01 SF-02 SF-01 SF-03

SF-02 SF-01 SF-03 SF-01 SF-02 SF-01

L02 L02 L02 L02

40.2

A-1102

6

A-1102

9

A-1102

14

A-1231

2 -3.100 = +426.85 -0.950 = +429.00 +/-0.000 = +429.95

L01 L01 L01 L01

SF-04 SF-04 L02 L02 SF-04 SF-04

F-01 -0.600 = +429.35 W01 W01 W01 W01 W01 W01 W01 W01 W01 W01 W01 შუშის მოაჯირი შუშის მოაჯირი შუშის მოაჯირი

1100

1100

1100

W01 W01

W01

W01

W01

1100

ლიფტის სამანქანო

(ლესვა - RAL9010)

ლიფტის სამანქანო

(ლესვა - RAL9010)

ლიფტის სამანქანო

(ლესვა - RAL9010)

L01 L01

A-1102

15

A-1102

7

L05 L04 L05 L04 L05 L04 L05 L04 L05 L04 L05 L04

L03

ფასადის მოსაპირკეთებელი მასალა:

F-01 ჰეფეს დეკორატიული აგურის ფილა

F-03 ბეტონი

F-02 ჰეფეს დეკორატიული აგურის ფილა

შემსრულებელი: შ.პ.ს. თ-არქიტექტს

ქ.თბილისი,

ვაკე-საბურთალოს რ-ნი,

აბულაძის ჩიხი #10

ტელ: 225 81 05
დამკვეთი:

დიაგრამა:

ნახაზის სახელი:

ნახაზის ნომერი:

სტატუსი/ეტაპი:

თარიღი:

ფორმატი: A0

შ.პ.ს. "პილარ ჯგუფი"
მისამართი: ქ. თბილისი,

ლაშა ლაშხიას ქუჩა
პროექტი:

ავტორი: გ. ინასარიძე

დაამუშავა: გ. ინასარიძე

ნ. მაისურაძე

დ. ცანავა

A-500

2024.04.22

მუნიციპალიტეტთან

შესათანხმებელი

დოკუმენტაცია

ფასადები

მრავალბინიანი

საცხოვრებელი შენობა

ლისზე

A-100 A-500 1 : 100

1 სამხრეთ-დასავლეთი ფასადი

A-100 A-500 1 : 100

2 ჩრდილო-აღმოსავლეთი ფასადი

შენიშვნა:

ფასადზე არსებული ვიტრაჟების სრული სურათისა და

დამატებითი ინფორმაციის სანახავად იხილეთ A-1102

ფურცელი.

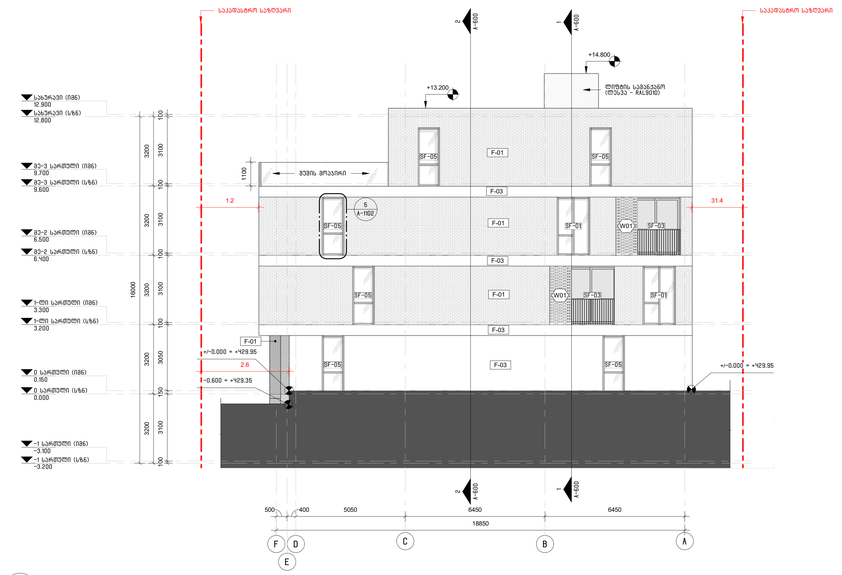

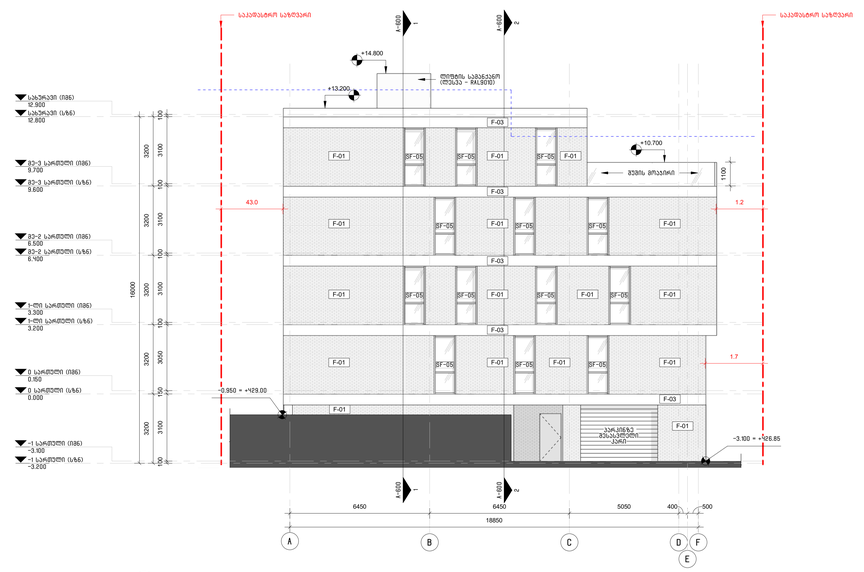

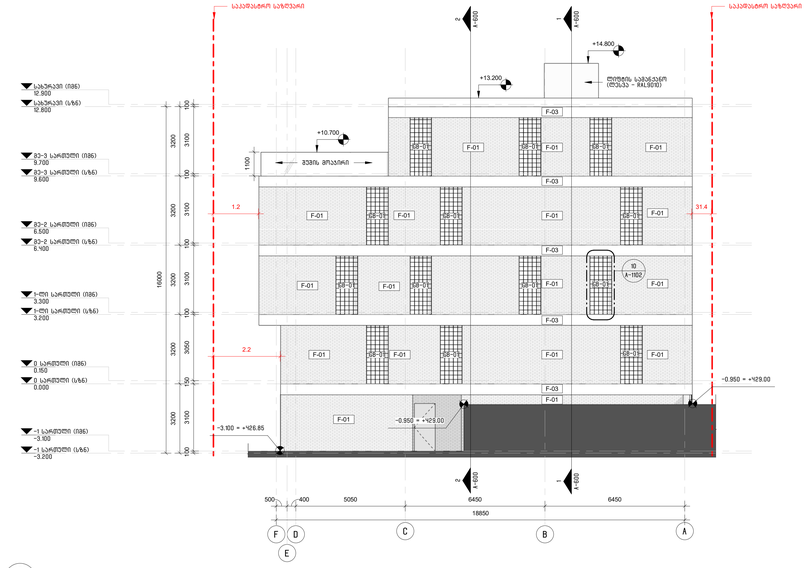

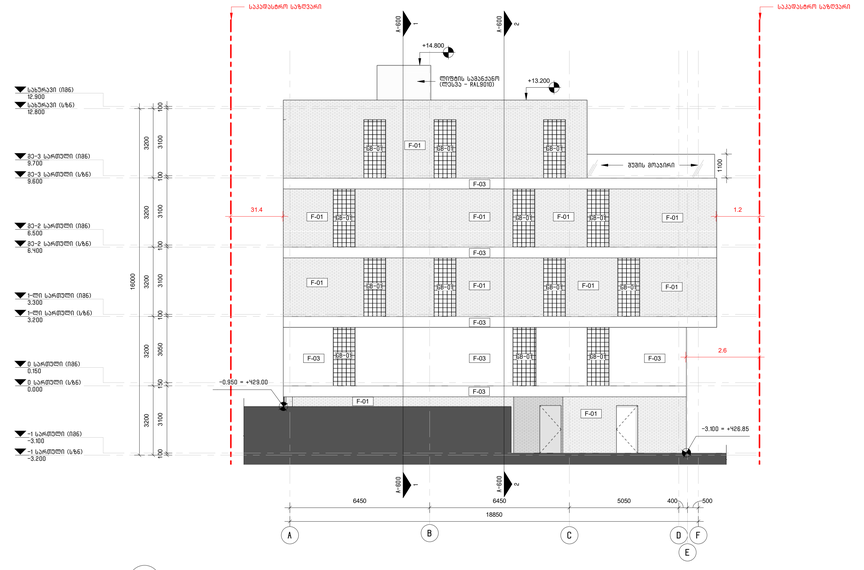

-1 სართული (სზნ)

-3.200

0 სართული (სზნ)

0.000

მე-3 სართული (სზნ)

9.600

-1 სართული (იმნ)

-3.100

0 სართული (იმნ)

0.150

მე-3 სართული (იმნ)

9.700

2

A-600
2

A-600

1

A-600
1

A-600

A B C

500 400 5050 6450 6450

D

1-ლი სართული (სზნ)

3.200

1-ლი სართული (იმნ)

3.300

მე-2 სართული (სზნ)

6.400

მე-2 სართული (იმნ)

6.500

100 3100 100 3100 100 3100 100 3050 150 3100 100
3200 3200 3200 3200 3200
16000

18850

საკადასტრო საზღვარი

E
F

სახურავი (სზნ)

12.800

სახურავი (იმნ)

12.900

საკადასტრო საზღვარი
31.4

+13.200

+14.800

A-1102

5

+/-0.000 = +429.95 -0.600 = +429.35

SF-05

SF-05

SF-05 SF-05

+/-0.000 = +429.95

შუშის მოაჯირი

1100

F-03

F-03

F-01

F-03

F-01

F-03

F-01

F-01

SF-03 SF-01

SF-01 SF-03

SF-05 SF-05

W01
W01

ლიფტის სამანქანო

(ლესვა - RAL9010)

1.2

2.6

-1 სართული (სზნ)

-3.200

0 სართული (სზნ)

0.000

მე-3 სართული (სზნ)

9.600

-1 სართული (იმნ)

-3.100

0 სართული (იმნ)

0.150

მე-3 სართული (იმნ)

9.700

2
A-600

2
A-600

1
A-600

1
A-600

A B C

6450 6450 5050 400 500

D

1-ლი სართული (სზნ)

3.200

1-ლი სართული (იმნ)

3.300

მე-2 სართული (სზნ)

6.400

მე-2 სართული (იმნ)

6.500

18850

E

F

სახურავი (სზნ)

12.800

სახურავი (იმნ)

12.900

100 3100 100 3100 100 3100 100 3050 150 3100 100
3200 3200 3200 3200 3200
16000

საკადასტრო საზღვარი საკადასტრო საზღვარი

43.0 1.2

+13.200

+14.800

+10.700

F-03

F-01 F-01 F-01

F-01 F-01 F-01

F-01 F-01 F-01 F-01

F-01 F-01 F-01 F-01

F-01

F-01

F-03

F-03

F-03

F-03 -0.950 = +429.00 -3.100 = +426.85

SF-05 SF-05 SF-05

SF-05 SF-05 SF-05

SF-05 SF-05 SF-05 SF-05

SF-05 SF-05 SF-05

ლიფტის სამანქანო

(ლესვა - RAL9010)

შუშის მოაჯირი

1100

პარკინზე

შესასვლელი

კარი

1.7

-1 სართული (სზნ)

-3.200

0 სართული (სზნ)

0.000

მე-3 სართული (სზნ)

9.600

-1 სართული (იმნ)

-3.100

0 სართული (იმნ)

0.150

მე-3 სართული (იმნ)

9.700

2

A-600
2

A-600

1

A-600
1

A-600

A B C D
1-ლი სართული (სზნ)

3.200

1-ლი სართული (იმნ)

3.300

მე-2 სართული (სზნ)

6.400

მე-2 სართული (იმნ)

6.500

E
F

სახურავი (სზნ)

12.800

სახურავი (იმნ)

12.900

100 3100 100 3100 100 3100 100 3050 150 3100 100
3200 3200 3200 3200 3200
16000

500 400 5050 6450 6450

18850

საკადასტრო საზღვარი საკადასტრო საზღვარი

1.2 31.4

+13.200

+14.800

+10.700

F-03

F-01 F-01 F-01

F-03

F-01 F-01 F-01 F-01

F-03

F-01 F-01 F-01 F-01

F-03

F-01 F-01 F-01 F-01

F-03

F-01

F-01

GB-01 GB-01 GB-01

GB-01 GB-01 GB-01

GB-01 GB-01 GB-01

A-1102

10 -3.100 = +426.85 -0.950 = +429.00 GB-01 GB-01 GB-01 GB-01 -0.950 = +429.00

ლიფტის სამანქანო

(ლესვა - RAL9010)

შუშის მოაჯირი
1100
2.2

-1 სართული (სზნ)

-3.200

0 სართული (სზნ)

0.000

მე-3 სართული (სზნ)

9.600

-1 სართული (იმნ)

-3.100

0 სართული (იმნ)

0.150

მე-3 სართული (იმნ)

9.700

2
A-600

2
A-600

1
A-600

1
A-600

A B C D
1-ლი სართული (სზნ)

3.200

1-ლი სართული (იმნ)

3.300

მე-2 სართული (სზნ)

6.400

მე-2 სართული (იმნ)

6.500

E

F

სახურავი (სზნ)

12.800

სახურავი (იმნ)

12.900

100 3100 100 3100 100 3100 100 3050 150 3100 100
3200 3200 3200 3200 3200
16000

6450 6450 5050 400 500

18850

საკადასტრო საზღვარი საკადასტრო საზღვარი

1.2

+14.800

+13.200

F-01

F-03

F-01

F-03

F-01

F-03

F-03

F-01 F-01 F-01

F-01 F-01 F-01

F-03 F-03

F-01

F-01

F-03 -0.950 = +429.00 -3.100 = +426.85

GB-01 GB-01 GB-01

GB-01 GB-01 GB-01

GB-01 GB-01 GB-01 GB-01

GB-01 GB-01 GB-01

ლიფტის სამანქანო

(ლესვა - RAL9010)

შუშის მოაჯირი

1100

31.4

2.6

ფასადის მოსაპირკეთებელი მასალა:

F-01 ჰეფეს დეკორატიული აგურის ფილა

F-03 ბეტონი

F-02 ჰეფეს დეკორატიული აგურის ფილა

შემსრულებელი: შ.პ.ს. თ-არქიტექტს

ქ.თბილისი,

ვაკე-საბურთალოს რ-ნი,

აბულაძის ჩიხი #10

ტელ: 225 81 05
დამკვეთი:

დიაგრამა:

ნახაზის სახელი:

ნახაზის ნომერი:

სტატუსი/ეტაპი:

თარიღი:

ფორმატი: A0

შ.პ.ს. "პილარ ჯგუფი"
მისამართი: ქ. თბილისი,

ლაშა ლაშხიას ქუჩა
პროექტი:

ავტორი: გ. ინასარიძე

დაამუშავა: გ. ინასარიძე

ნ. მაისურაძე

დ. ცანავა

A-501

2024.04.22

მუნიციპალიტეტთან

შესათანხმებელი

დოკუმენტაცია

ფასადები

მრავალბინიანი

საცხოვრებელი შენობა

ლისზე

A-100 A-501 1 : 100

1 ჩრდილო-დასავლეთი ფასადი

A-100 A-501 1 : 100

3 სამხრეთ-აღმოსავლეთი ფასადი

A-100 A-501 1 : 100

2 ჩრდილო-დასავლეთი ფასადი (შიდა ნაწილი)

A-100 A-501 1 : 100

4 სამხრეთ-აღმოსავლეთი ფასადი (შიდა ნაწილი)

შენიშვნა:

ფასადზე არსებული ვიტრაჟების სრული სურათისა და

დამატებითი ინფორმაციის სანახავად იხილეთ A-1102

ფურცელი.

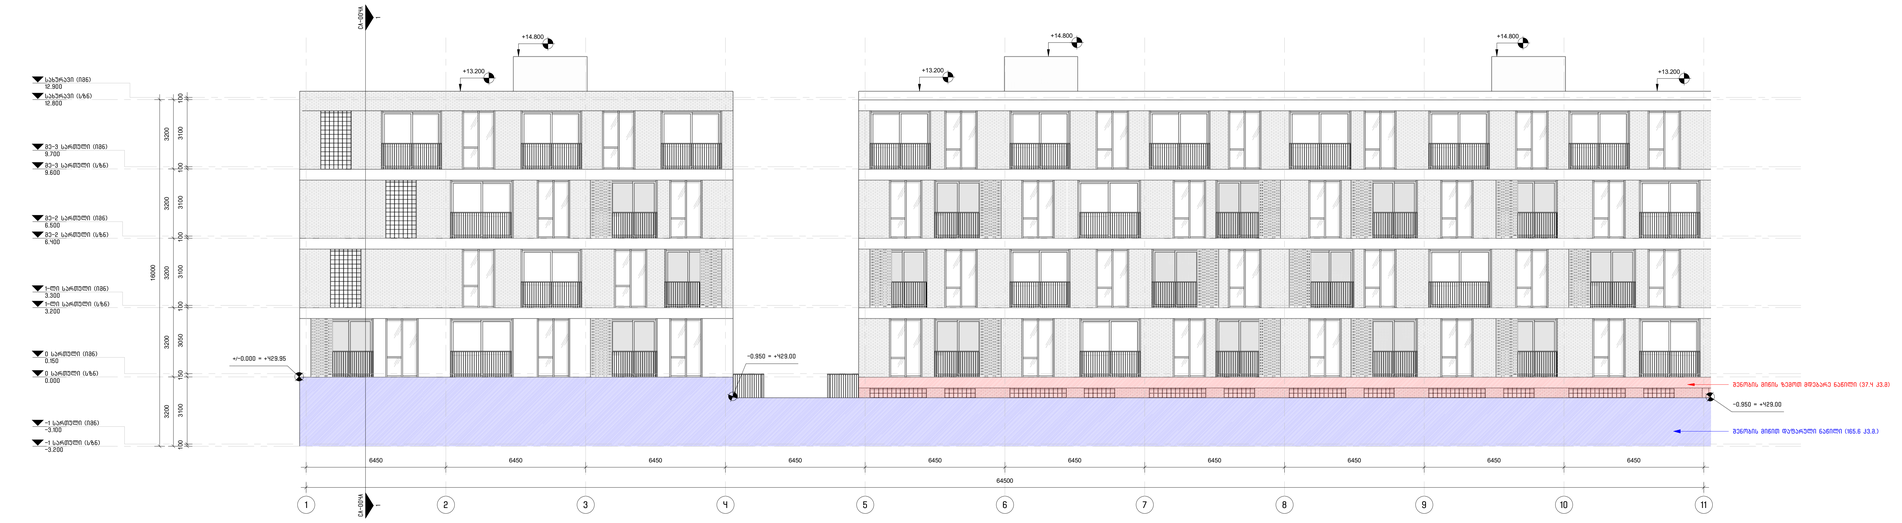

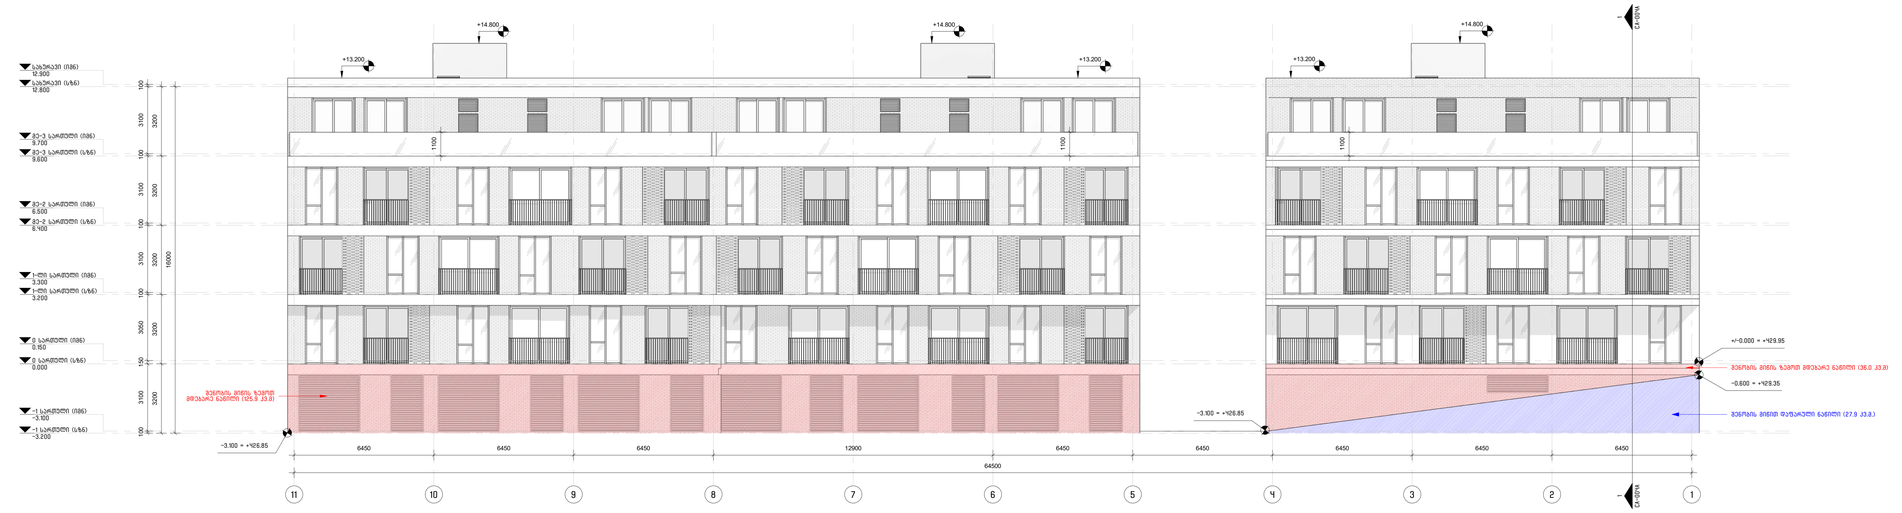

1 2 3 4 5 6 7 8 9

-1 სართული (სზნ)

-3.200

0 სართული (სზნ)

0.000

მე-3 სართული (სზნ)

9.600

-1 სართული (იმნ)

-3.100

0 სართული (იმნ)

0.150

მე-3 სართული (იმნ)

9.700

10 11

1
CA-004A

1
CA-004A

1-ლი სართული (სზნ)

3.200

1-ლი სართული (იმნ)

3.300

მე-2 სართული (სზნ)

6.400

მე-2 სართული (იმნ)

6.500

სახურავი (სზნ)

12.800

სახურავი (იმნ)

12.900

6450 6450 6450 6450 6450 6450 6450 6450 6450 6450

100 3100 100 3100 100 3100 100 3050 150 3100 100
3200 3200 3200 3200 3200
16000

64500

+13.200

+14.800

+13.200

+14.800 +14.800

+13.200

+/-0.000 = +429.95 -0.950 = +429.00 -0.950 = +429.00

შენობის მიწით დაფარული ნაწილი (165.6 კვ.მ.)

შენობის მიწის ზემოთ მდებარე ნაწილი (37.4 კვ.მ)

9 8 7 6 5 4 3 2 1

-1 სართული (სზნ)

-3.200

0 სართული (სზნ)

0.000

მე-3 სართული (სზნ)

9.600

-1 სართული (იმნ)

-3.100

0 სართული (იმნ)

0.150

მე-3 სართული (იმნ)

9.700

11 10

1

CA-004A
1

CA-004A

1-ლი სართული (სზნ)

3.200

1-ლი სართული (იმნ)

3.300

მე-2 სართული (სზნ)

6.400

მე-2 სართული (იმნ)

6.500

სახურავი (სზნ)

12.800

სახურავი (იმნ)

12.900

6450 6450 6450 12900 6450 6450 6450 6450 6450

100 3100 100 3100 100 3100 100 3050 150 3100 100

3200 3200 3200 3200 3200

16000

64500

+13.200

+14.800 +14.800

+13.200 +13.200

+14.800 -3.100 = +426.85 -3.100 = +426.85 +/-0.000 = +429.95 -0.600 = +429.35

1100

1100

1100

შენობის მიწით დაფარული ნაწილი (27.9 კვ.მ.)

შენობის მიწის ზემოთ მდებარე ნაწილი (36.0 კვ.მ)

შენობის მიწის ზემოთ

მდებარე ნაწილი (125.9 კვ.მ)

შემსრულებელი: შ.პ.ს. თ-არქიტექტს

ქ.თბილისი,

ვაკე-საბურთალოს რ-ნი,

აბულაძის ჩიხი #10

ტელ: 225 81 05
დამკვეთი:

დიაგრამა:

ნახაზის სახელი:

ნახაზის ნომერი:

სტატუსი/ეტაპი:

თარიღი:

ფორმატი: A0

შ.პ.ს. "პილარ ჯგუფი"
მისამართი: ქ. თბილისი,

ლაშა ლაშხიას ქუჩა
პროექტი:

ავტორი: გ. ინასარიძე

დაამუშავა: გ. ინასარიძე

ნ. მაისურაძე

დ. ცანავა

A-502

2024.04.22

მუნიციპალიტეტთან

შესათანხმებელი

დოკუმენტაცია

ფასადები

(სართულის

განსაზღვრა)

მრავალბინიანი

საცხოვრებელი შენობა

ლისზე

A-103A A-502 1 : 100

1 სამხრეთ-დასავლეთი ფასადი (სართულის განსაზღვრის სქემა)

A-103A A-502 1 : 100

2 ჩრდილო-აღმოსავლეთი ფასადი (სართულის განსაზღვრის სქემა)

1. სართულის მიწისზედა ნაწილის ფართობი - 37,4+36,0+

125,9+38,7+37,1+35,8=310.9

2. სართულის მიწისქვეშა ნაწილის ფართობი - 165,6+27,9+

61,4+23,7+23,7+23,7=326.0

3. სართულის პერიმეტრი - 181.6

კოეფიციენტი - 310.9 / 181.6=1.7 (<1.8-ზე)

შენიშვნა: დამატებითი ინფორმაცია იხილეთ ვექტორულ

ფაილში.

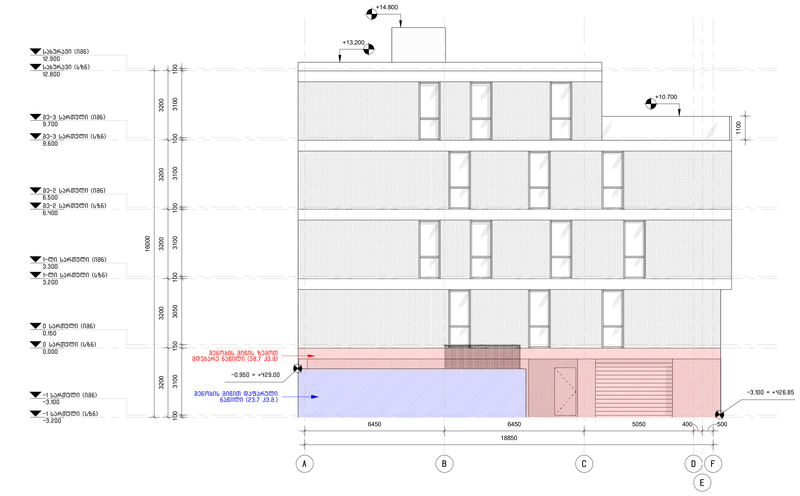

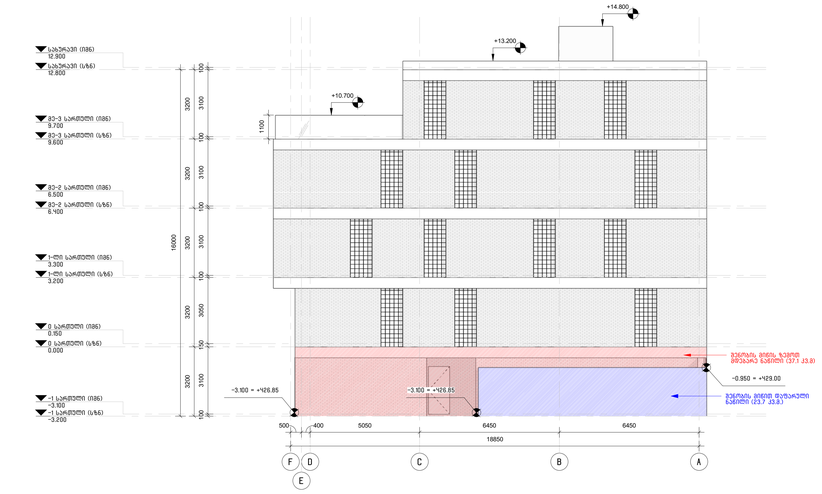

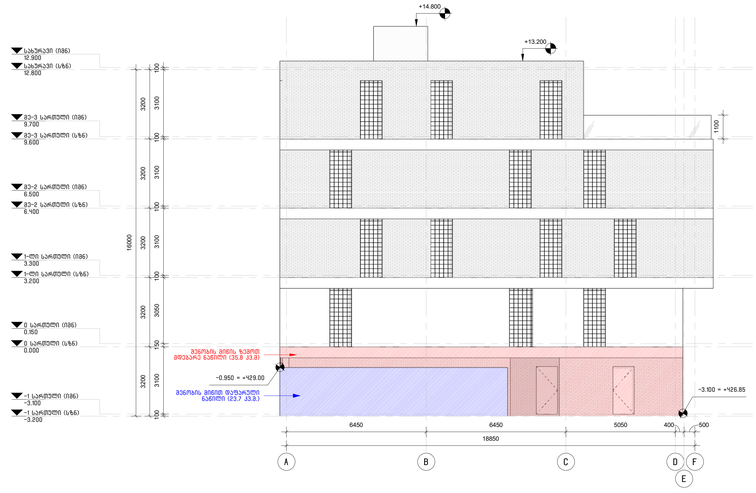

-1 სართული (სზნ)

-3.200

0 სართული (სზნ)

0.000

მე-3 სართული (სზნ)

9.600

-1 სართული (იმნ)

-3.100

0 სართული (იმნ)

0.150

მე-3 სართული (იმნ)

9.700

D C B A
1-ლი სართული (სზნ)

3.200

1-ლი სართული (იმნ)

3.300

მე-2 სართული (სზნ)

6.400

მე-2 სართული (იმნ)

6.500

E
F

სახურავი (სზნ)

12.800

სახურავი (იმნ)

12.900

500 400 5050 6450 6450

100 3100 100 3100 100 3100 100 3050 150 3100 100
3200 3200 3200 3200 3200
16000

18850

+13.200

+/-0.000 = +429.95

+/-0.000 = +429.95

1100

შენობის მიწით დაფარული ნაწილი (61.4 კვ.მ.)

-1 სართული (სზნ)

-3.200

0 სართული (სზნ)

0.000

მე-3 სართული (სზნ)

9.600

-1 სართული (იმნ)

-3.100

0 სართული (იმნ)

0.150

მე-3 სართული (იმნ)

9.700

A B C D
1-ლი სართული (სზნ)

3.200

1-ლი სართული (იმნ)

3.300

მე-2 სართული (სზნ)

6.400

მე-2 სართული (იმნ)

6.500

E

F

სახურავი (სზნ)

12.800

სახურავი (იმნ)

12.900

6450 6450 5050 400 500

18850

100 3100 100 3100 100 3100 100 3050 150 3100 100
3200 3200 3200 3200 3200
16000

+13.200

+14.800

+10.700 -0.950 = +429.00 -3.100 = +426.85

1100

შენობის მიწით დაფარული

ნაწილი (23.7 კვ.მ.)

შენობის მიწის ზემოთ

მდებარე ნაწილი (38.7 კვ.მ)

-1 სართული (სზნ)

-3.200

0 სართული (სზნ)

0.000

მე-3 სართული (სზნ)

9.600

-1 სართული (იმნ)

-3.100

0 სართული (იმნ)

0.150

მე-3 სართული (იმნ)

9.700

D C B A
1-ლი სართული (სზნ)

3.200

1-ლი სართული (იმნ)

3.300

მე-2 სართული (სზნ)

6.400

მე-2 სართული (იმნ)

6.500

E
F

სახურავი (სზნ)

12.800

სახურავი (იმნ)

12.900

100 3100 100 3100 100 3100 100 3050 150 3100 100
3200 3200 3200 3200 3200
16000

500 400 5050 6450 6450

18850

+13.200

+14.800

+10.700 -3.100 = +426.85 -0.950 = +429.00 -3.100 = +426.85

1100

შენობის მიწით დაფარული

ნაწილი (23.7 კვ.მ.)

შენობის მიწის ზემოთ

მდებარე ნაწილი (37.1 კვ.მ)

-1 სართული (სზნ)

-3.200

0 სართული (სზნ)

0.000

მე-3 სართული (სზნ)

9.600

-1 სართული (იმნ)

-3.100

0 სართული (იმნ)

0.150

მე-3 სართული (იმნ)

9.700

A B C D
1-ლი სართული (სზნ)

3.200

1-ლი სართული (იმნ)

3.300

მე-2 სართული (სზნ)

6.400

მე-2 სართული (იმნ)

6.500

E

F

სახურავი (სზნ)

12.800

სახურავი (იმნ)

12.900

100 3100 100 3100 100 3100 100 3050 150 3100 100
3200 3200 3200 3200 3200
16000

6450 6450 5050 400 500

18850

+14.800

+13.200 -0.950 = +429.00 -3.100 = +426.85

1100

შენობის მიწით დაფარული

ნაწილი (23.7 კვ.მ.)

შენობის მიწის ზემოთ

მდებარე ნაწილი (35.8 კვ.მ)

შემსრულებელი: შ.პ.ს. თ-არქიტექტს

ქ.თბილისი,

ვაკე-საბურთალოს რ-ნი,

აბულაძის ჩიხი #10

ტელ: 225 81 05
დამკვეთი:

დიაგრამა:

ნახაზის სახელი:

ნახაზის ნომერი:

სტატუსი/ეტაპი:

თარიღი:

ფორმატი: A0

შ.პ.ს. "პილარ ჯგუფი"
მისამართი: ქ. თბილისი,

ლაშა ლაშხიას ქუჩა
პროექტი:

ავტორი: გ. ინასარიძე

დაამუშავა: გ. ინასარიძე

ნ. მაისურაძე

დ. ცანავა

A-503

2024.04.22

მუნიციპალიტეტთან

შესათანხმებელი

დოკუმენტაცია

ფასადები

(სართულის

განსაზღვრა)

მრავალბინიანი

საცხოვრებელი შენობა

ლისზე

A-103A A-503 1 : 100

1 ჩრდილო-დასავლეთი ფასადი (სართულის განსაზღვრის სქემა)

A-103A A-503 1 : 100

3 სამხრეთ-აღმოსავლეთი ფასადი (სართულის განსაზღვრის სქემა)

A-103A A-503 1 : 100

2 ჩრდილო-დასავლეთი ფასადი (შიდა ნაწილი) (სართულის განსაზღვრის სქემა)

A-103A A-503 1 : 100

4 სამხრეთ-აღმოსავლეთი ფასადი (შიდა ნაწილი) (სართულის განსაზღვრის სქემა)

1. სართულის მიწისზედა ნაწილის ფართობი - 37,4+36,0+

125,9+38,7+37,1+35,8=310.9

2. სართულის მიწისქვეშა ნაწილის ფართობი - 165,6+27,9+

61,4+23,7+23,7+23,7=326.0

3. სართულის პერიმეტრი - 181.6

კოეფიციენტი - 310.9 / 181.6=1.7 (<1.8-ზე)

შენიშვნა: დამატებითი ინფორმაცია იხილეთ ვექტორულ

ფაილში.

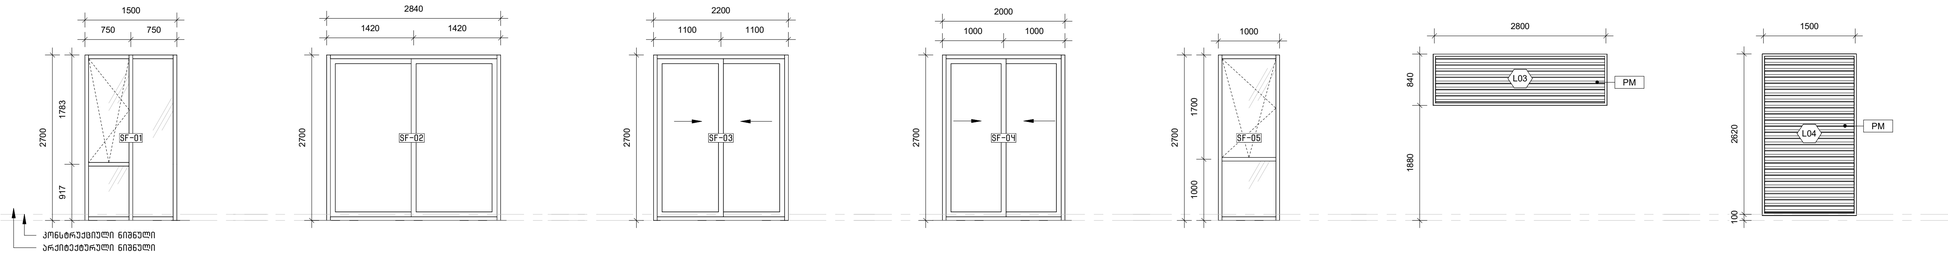

1 ვიტრაჟი - SF-01 (A-500 A-1102) 1 : 50

2 ვიტრაჟი - SF-02 (A-500 A-1102) 1 : 50

3 ვიტრაჟი - SF-03 (A-500 A-1102) 1 : 50

4 ვიტრაჟი - SF-04 (A-500 A-1102) 1 : 50

5 ვიტრაჟი - SF-05 (A-501 A-1102) 1 : 50

6 ცხაური - L03 (A-500 A-1102) 1 : 50

7 ცხაური - L04 (A-500 A-1102) 1 : 50

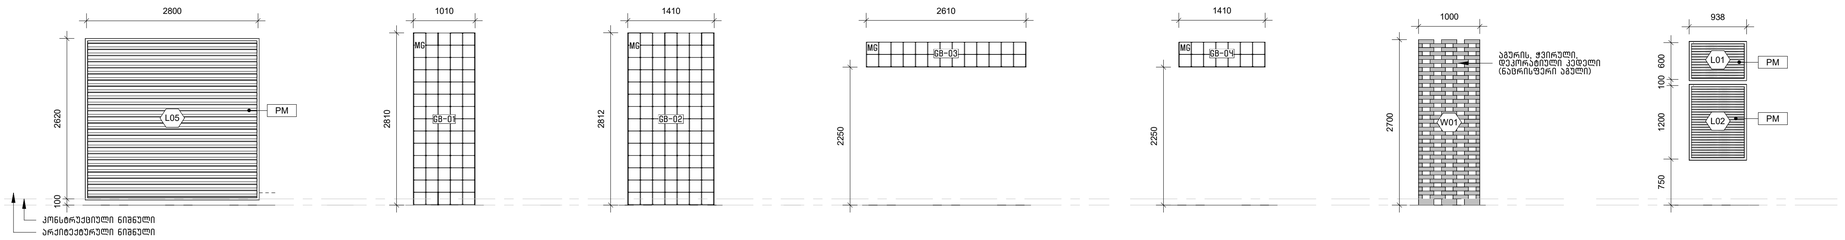

9 ცხაური - L05 (A-500 A-1102) 1 : 50

10 მინა-ბლოკი - GB-01 (A-501 A-1102) 1 : 50

11 მინა-ბლოკი - GB-02 (A-500 A-1102) 1 : 50

12 მინა-ბლოკი - GB-03 (A-500 A-1102) 1 : 50

13 მინა-ბლოკი - GB-04 (A-500 A-1102) 1 : 50

14 აგურის დეკორატიული კედელი - W01 (A-500 A-1102) 1 : 50

15 ცხაური - L01 და L02 (A-500 A-1102) 1 : 50

შენიშვნები:

1. ყველა ვიტრაჟის ანოდირებული ალუმინის ჩარჩოს ფერი - RAL 7016. ჩროლი მშენებლის პროექტის მიხედვით, დამატებითი ინფორმაციისთვის იხილეთ ფასადების ნახაზები.
2. MG - მაღალეფექტური მინა (მინა-ბლოკი)
3. PM - ნაცრისფრად შეღებილი ლითონი (RAL 7016)

შემსრულებელი:	შ.პ.ს. თ-არქიტექტს ქ.თბილისის, ვაკე-საბურთალოს რ-ნი, აბულაძის ჩიხი №10 ტელ: 225 81 05
დამკვეთი:	შ.პ.ს. "პილარ ჯგუფი"
პროექტი:	მრავალბინიანი საცხოვრებელი შენობა ლისზე
მისამართი:	ქ. თბილისი, ლისის ტბაზე
დიაგრამა:	
ავტორი:	მ. ინასარიძე
დაამუშავა:	მ. ინასარიძე ნ. მესხიშვილი დ. დანავა
სტატუსი/ეტაპი:	შენიშვნა/ლიტერატურა შესაბამისობაში დოკუმენტაციასთან
თარიღი:	2024.04.22
ფორმატი:	A1
ნახაზის სახელი:	ვიტრაჟები, ვიტრაჟების ცხრილები და სპეციფიკაციები
ნახაზის ნომერი:	A-1102

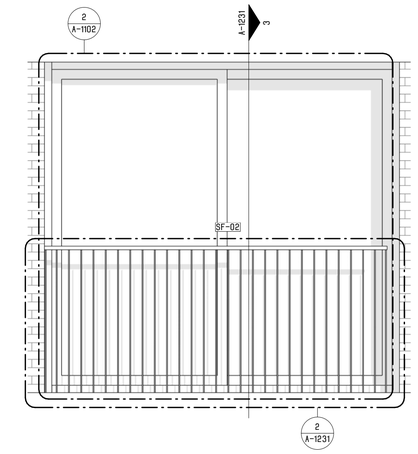

1 / A-500 A-123 — მოაჯირისა და ვირტკვქის მოწყობის დეტალი
1 : 25

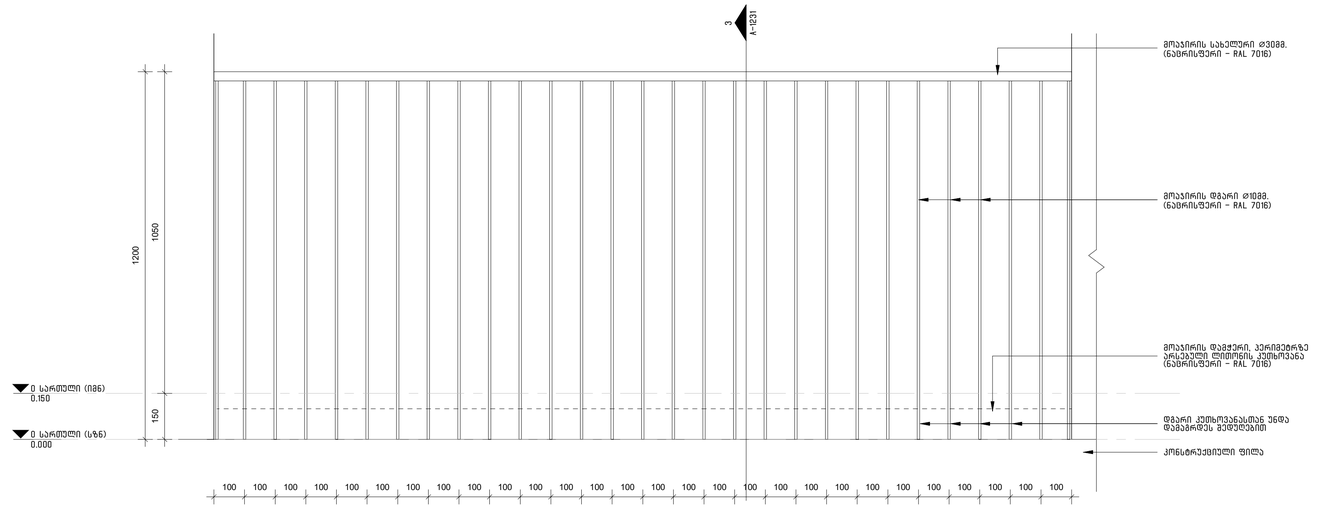

2 / A-500 A-123 — აივნის მოაჯირის მოწყობის ტიპური დეტალი
1 : 10

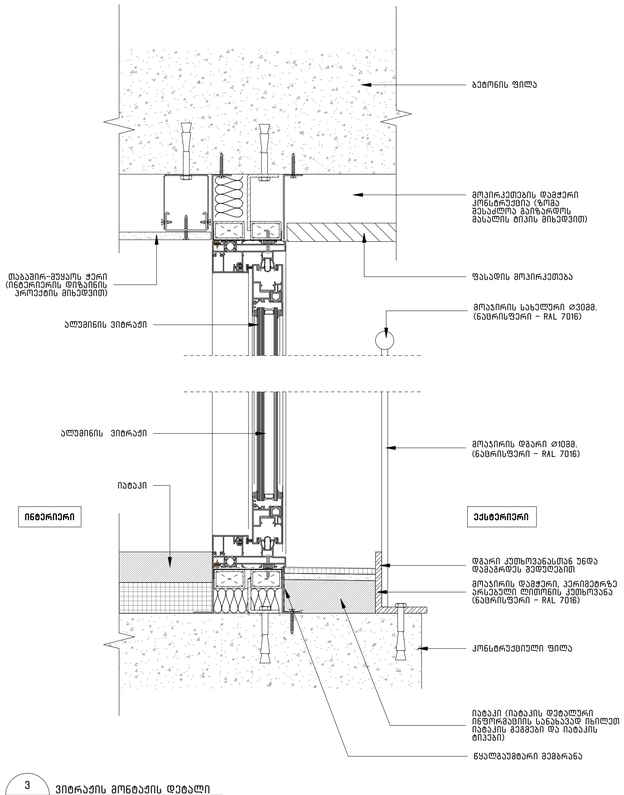

3 / A-823 A-123 — ვიტრაჟის მონტაჟის დეტალი
1 : 5

მშენებლებელი: შ.პ.ს. მ-არქიტექტს
ქ.თბილისის, ვაკე-საბურთალოს რ-ნი, აბულაძის ჩიხი №10
ტელ: 225 81 05

დამკვეთი: შ.პ.ს. "პილარ ჯგუფი"

პროექტი: მრავალფუნქციანი საცხოვრებელი მენობა ლისზე

მისამართი: ქ. თბილისი, ლისის ტბაზე მიმავალ ქუჩა

ფილგრამა:

ავტორი: გ. ინასარიძე

დაპროექტება: გ. ინასარიძე
ნ. მესხიშვილი
დ. დანავა

სტადია/ეტაპი: მენიციპალიტეტთან შესათანხმებელი დოკუმენტაციის

თარიღი: 2024.04.22

ფორმატი: A1

ნახაზის სახელი:

შვერთების კვანძები (ტიპური)

ნახაზის ნომერი: A-1231