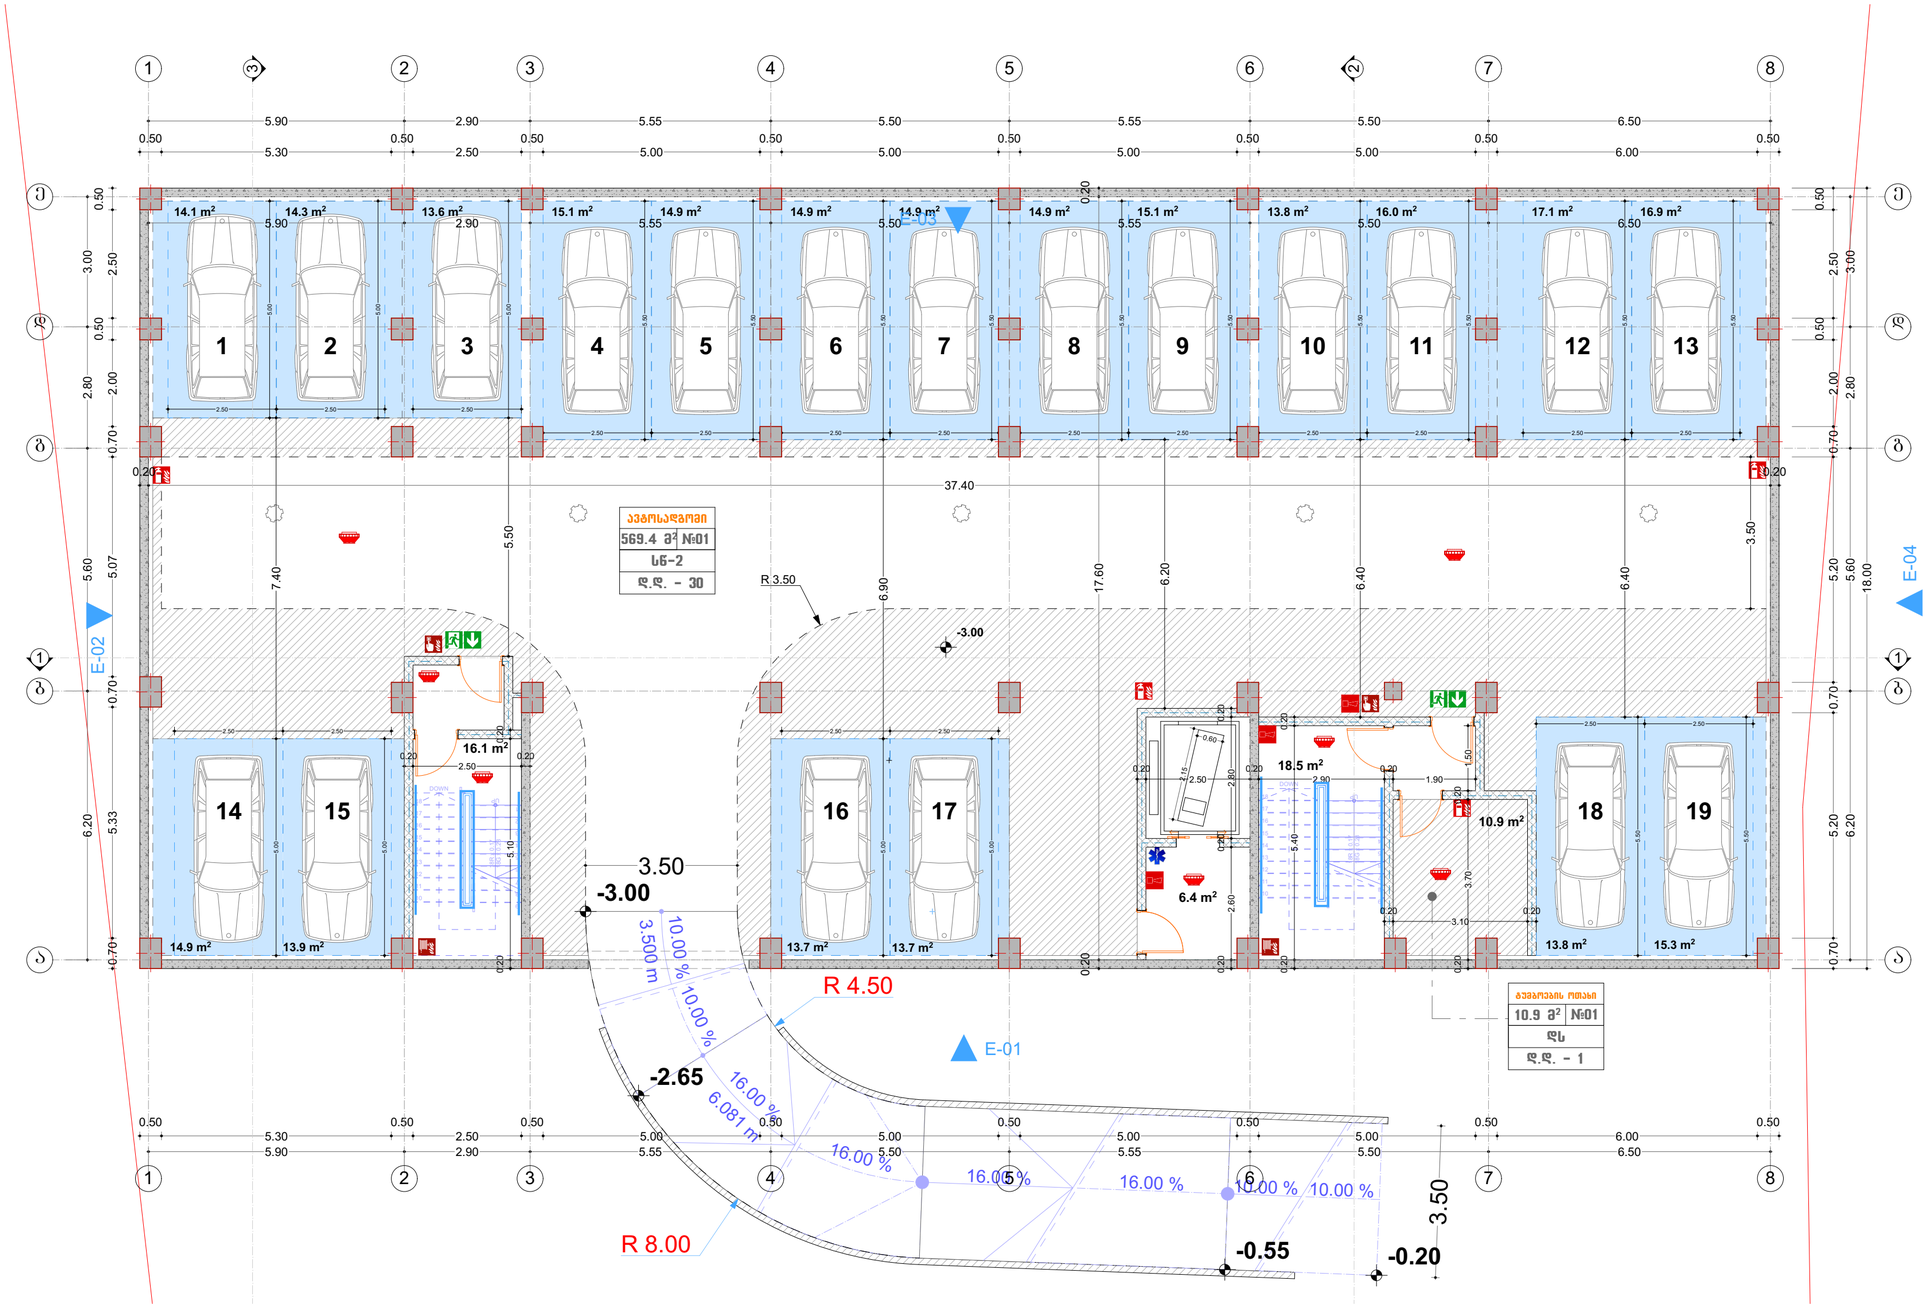

ავტოსადგომების ფართობი 280.9 მ²

საერთო სარგებლობის ფართობი 288.5 მ²

დაკავებულობის საერთო ფართობი 569.4 მ²

დამხმარე ფართობი 10.9 მ²

სადარბაზოს ფართობი 41.0 მ²

შ.პ.ს. ბრაუიკ სტუდია		ქ. თბილისი, რაიონი დიღუბის რაიონი, ვანის ქ. №6; (01.13.06.008.006) მრავალბინიანი სასხოვრებელი სახლის არქიტექტორული პროექტი				
დირექტორი	კ.სახვაკე		არქიტექტურული ნაწილი	2024		
პრ.ავტორი	გ.ჭიდოლაშვილი		გეგმა -3.00 ნიშნულვე	სტადია	შური. №	მასშ:
						1-100

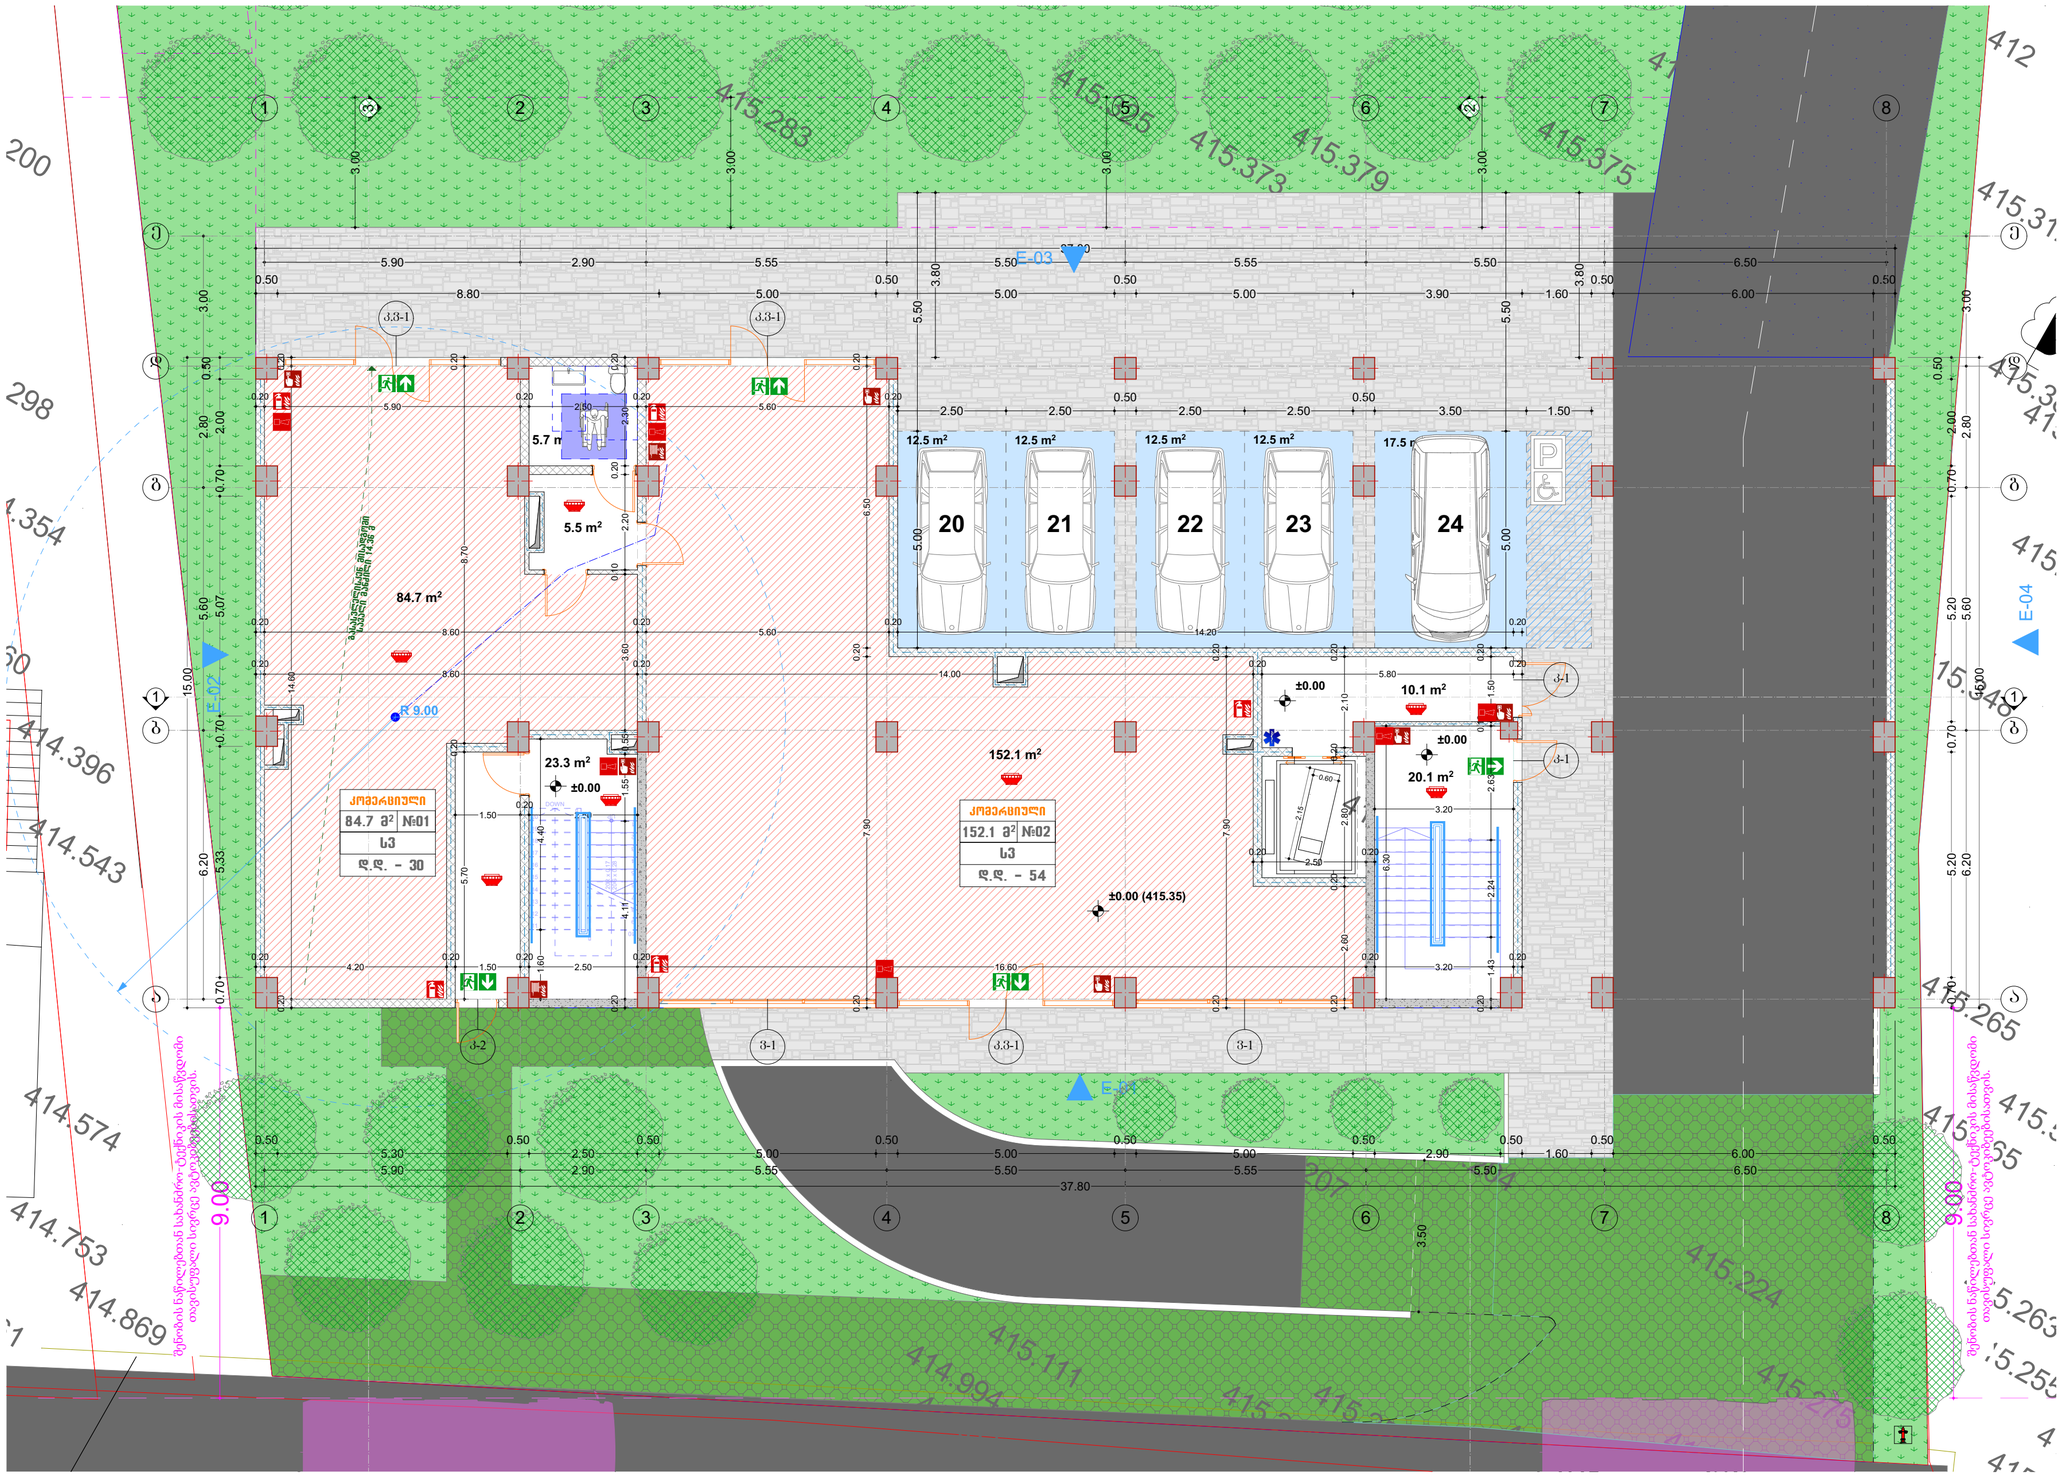

დაკავებული კომერციული ფართობი	236.8 მ²	
საერთო სარგებლობის ფართობი	12.0 მ²	
კომერციული სივრცეების საერთო ფართობი	248.8 მ²	
ავტოსადგომების ფართობი	67.5 მ²	
სადარბაზოს ფართობი	52.5 მ²	

წყალგამტარი, გამჭოლი დეკორატიული ფილა

შ.პ.ს. გრაფიკ სტუდია		ქ. თბილისი, რაიონი დიდუბის რაიონი, ვანის ქ. №6; (01.13.06.008.006) მრავალბინიანი სასხოვრებელი სახლის არქიტექტორული პროექტი			
დირექტორი	კ.სახვაძე		არქიტექტურული ნაწილი	2024	
პრ.ავტორი	გ.ჭიდოლაშვილი		გეგმა 0.00 ნიშნულგე	სტადია	შური. №	მასშ:
						1-100

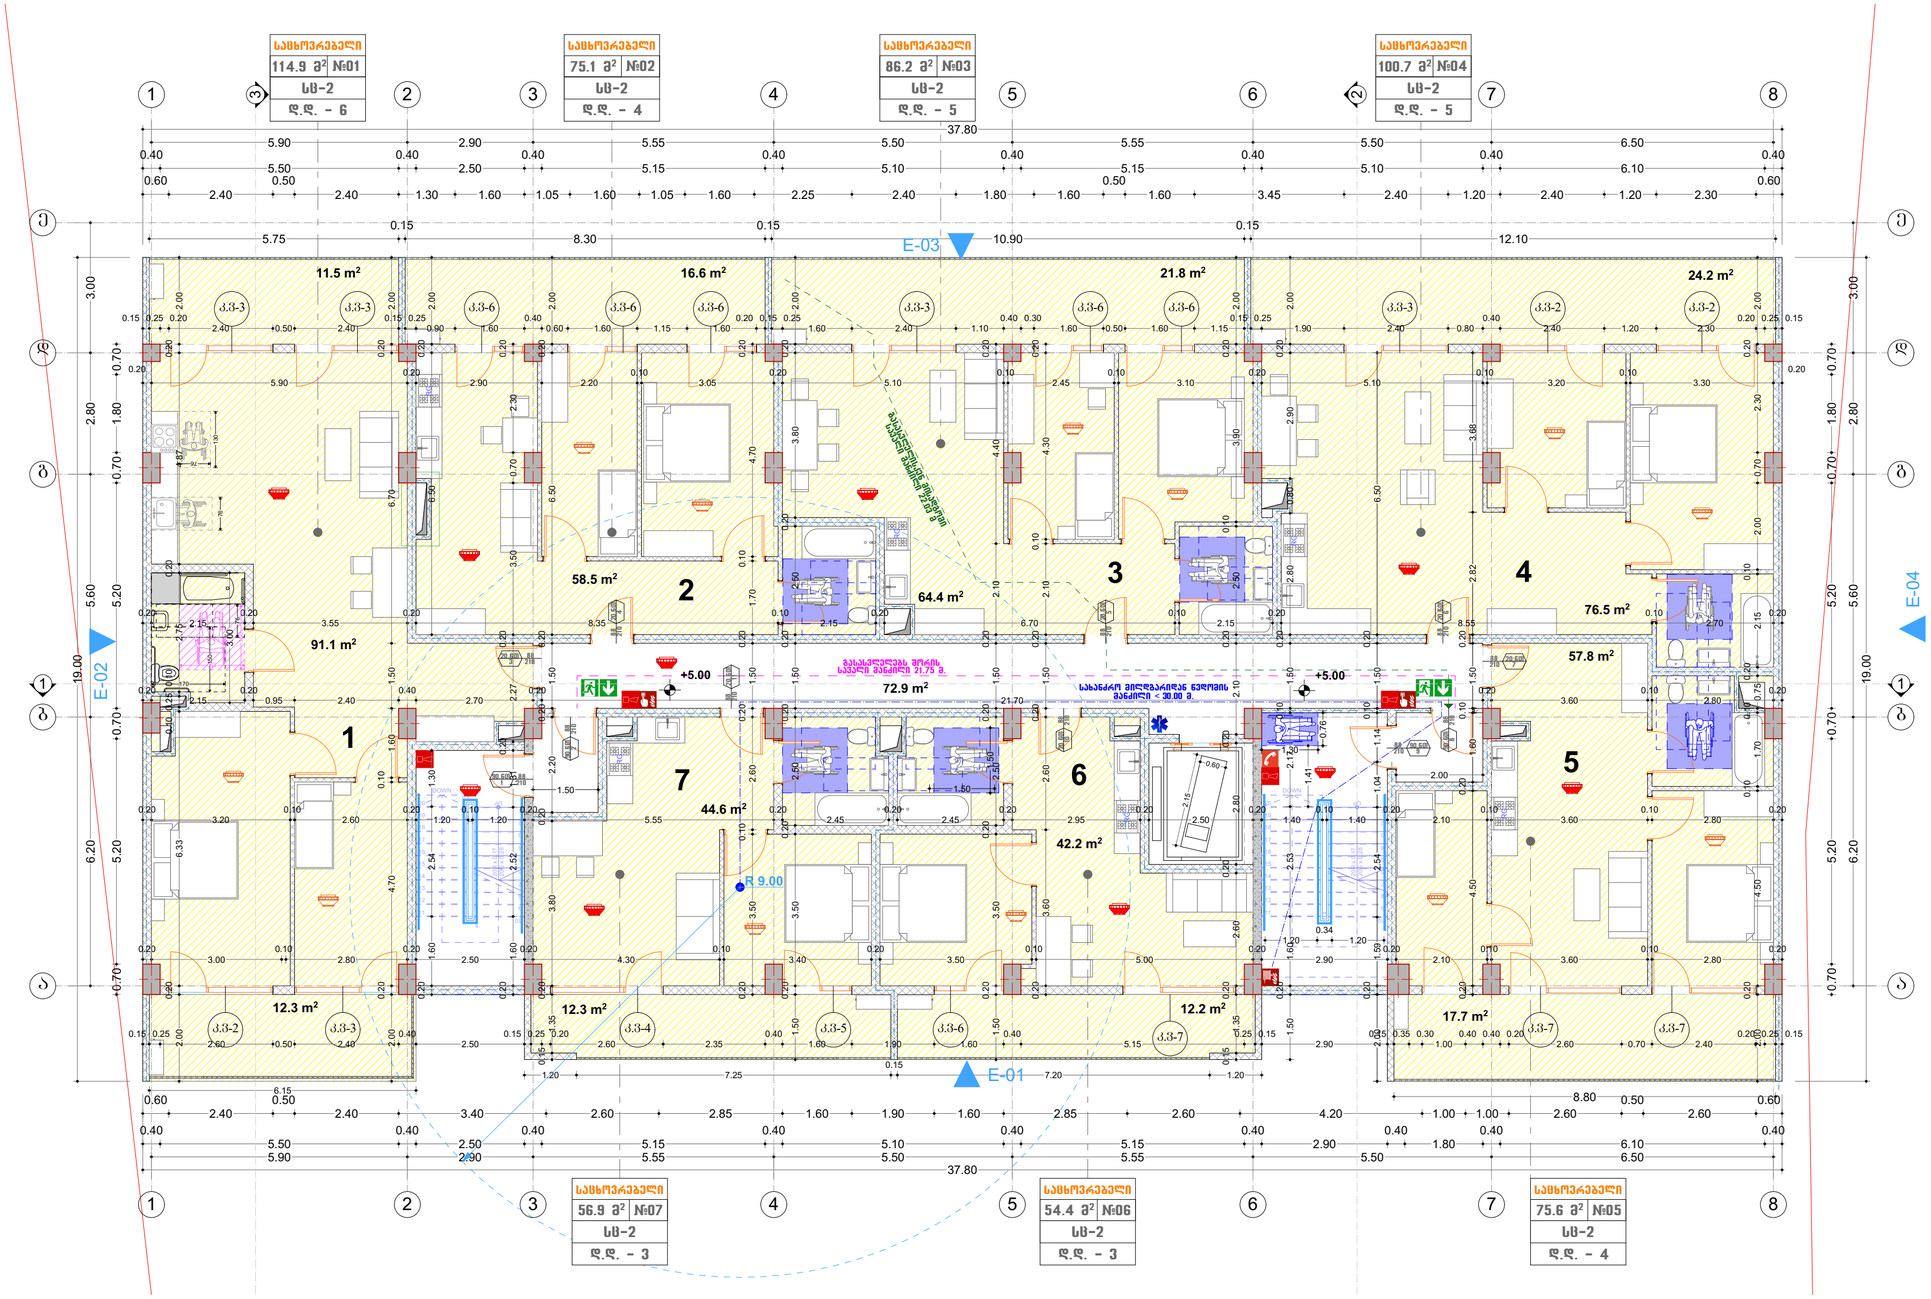

საცხოვრებელი ფართობი 435.2 მ²

საზაფხულო ფართობი 128.6 მ²

სადარბაზოს ფართობი 73.0 მ²

შ.პ.ს. ზრაფიკ სტუდია			ქ. თბილისი, რაიონი დიღუბის რაიონი, ვანის ქ. №6; (01.13.06.008.006) ვრავალბინიანი საცხოვრებელი სახლის არქიტექტორული პროექტი			
დირექტორი	კ.სახვაძე		არქიტექტურული ნაწილი	2024		
პრ.ავტორი	გ.ჭიდოლაშვილი		ბეგმა +5.00 ნიშნულზე	სტადია	ფურ.ი. №	მასშ:
						1-100

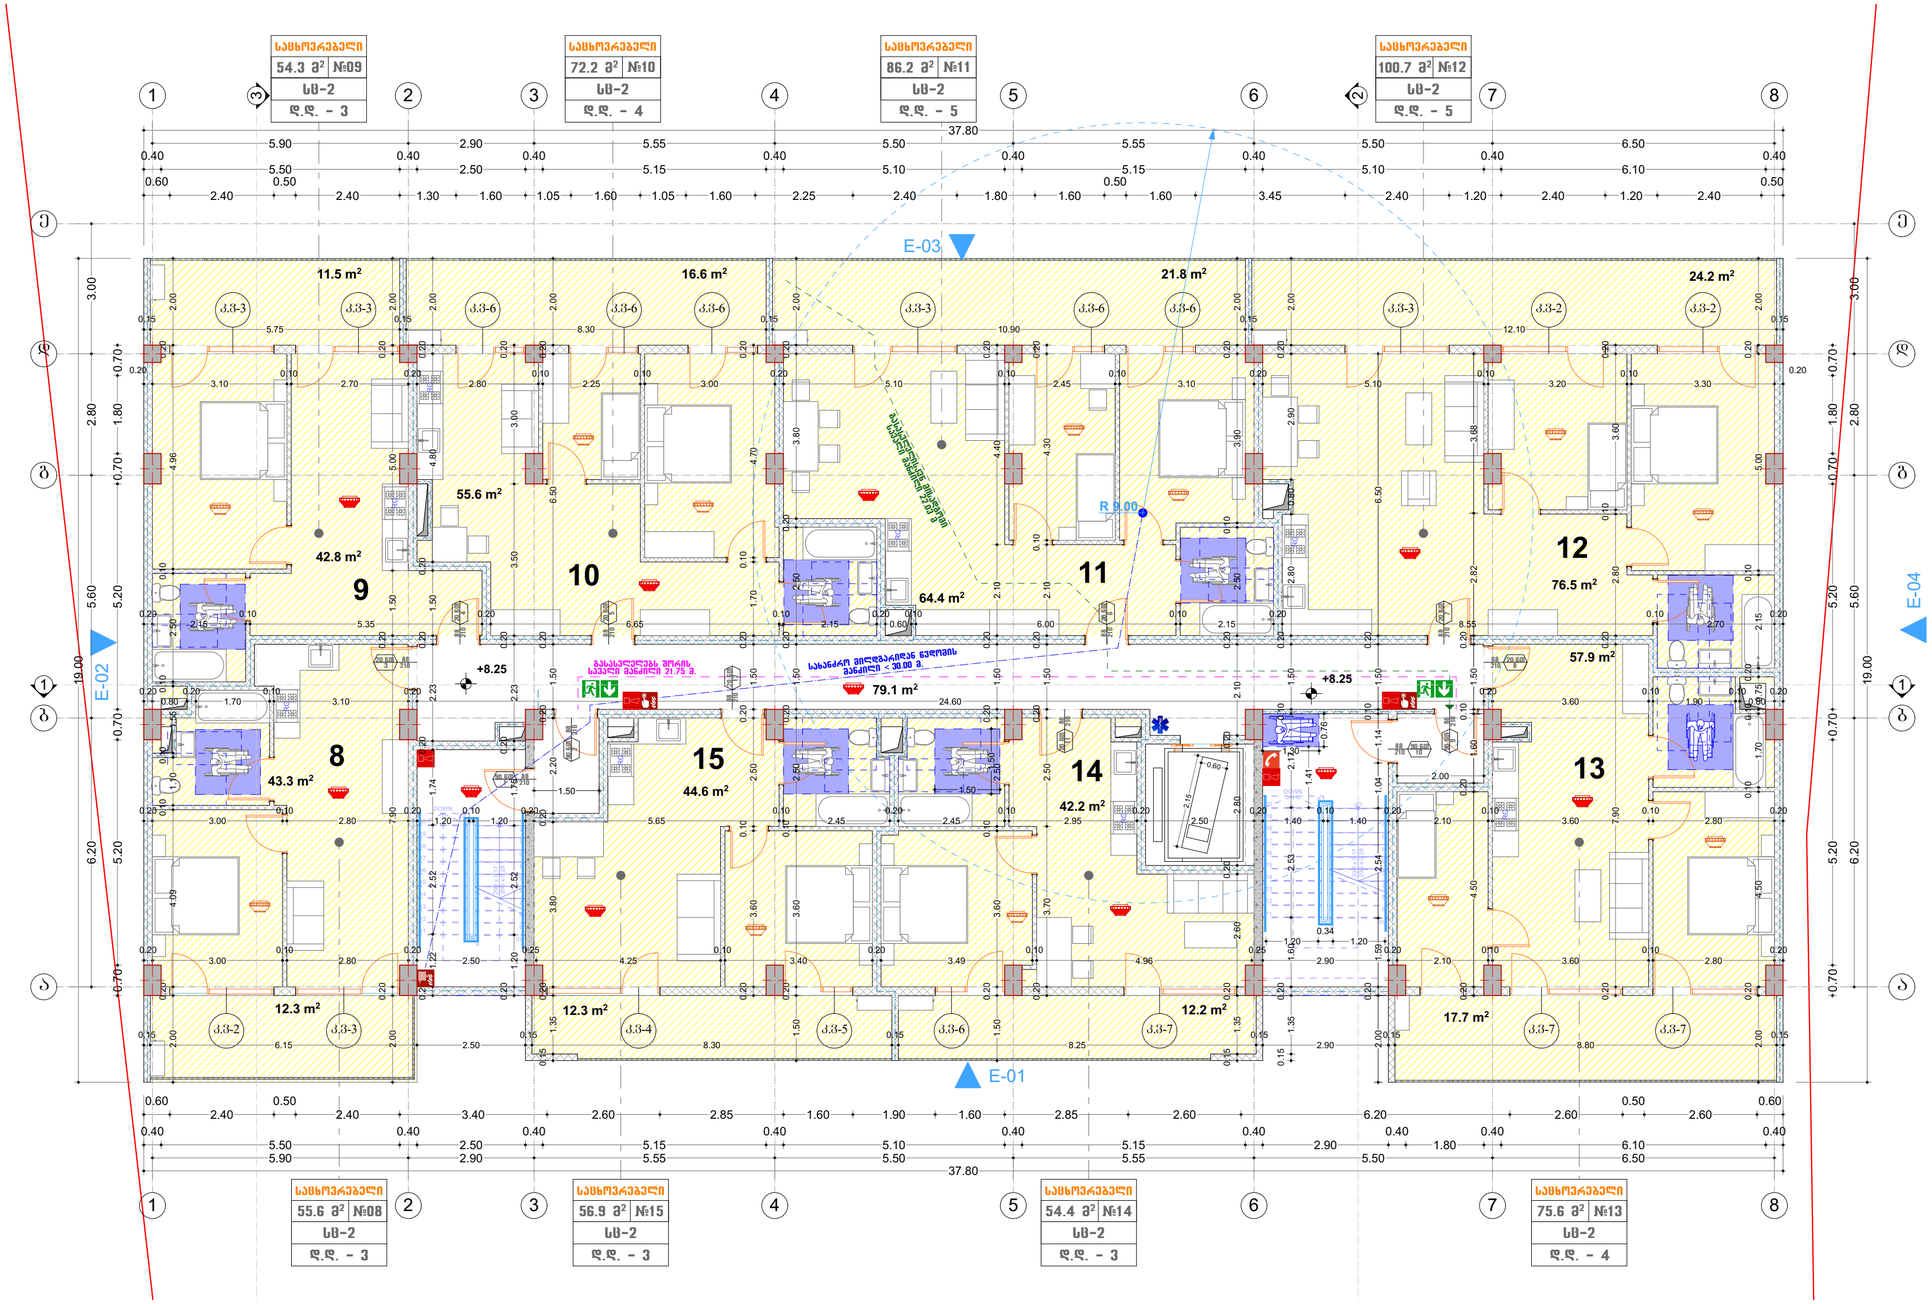

საცხოვრებელი ფართობი 427.3 მ²

საზაფხულო ფართობი 128.6 მ²

სადარბაზოს ფართობი 79.1 მ²

შ.პ.ს. ბრაფიკ სტუდია		ქ. თბილისი, რაიონი დიღუბის რაიონი, ვანის ქ. №6; (01.13.06.008.006) მრავალბინიანი საცხოვრებელი სახლის არქიტექტორული პროექტი			
დირექტორი	კ.სახვაკე		არქიტექტურული ნაწილი	2024	
პრ.ავტორი	გ.ჭიღოლაშვილი		გეგმა +8.25 ნიშნულვე	სტადია	შური. №	მასშ:
						1-100

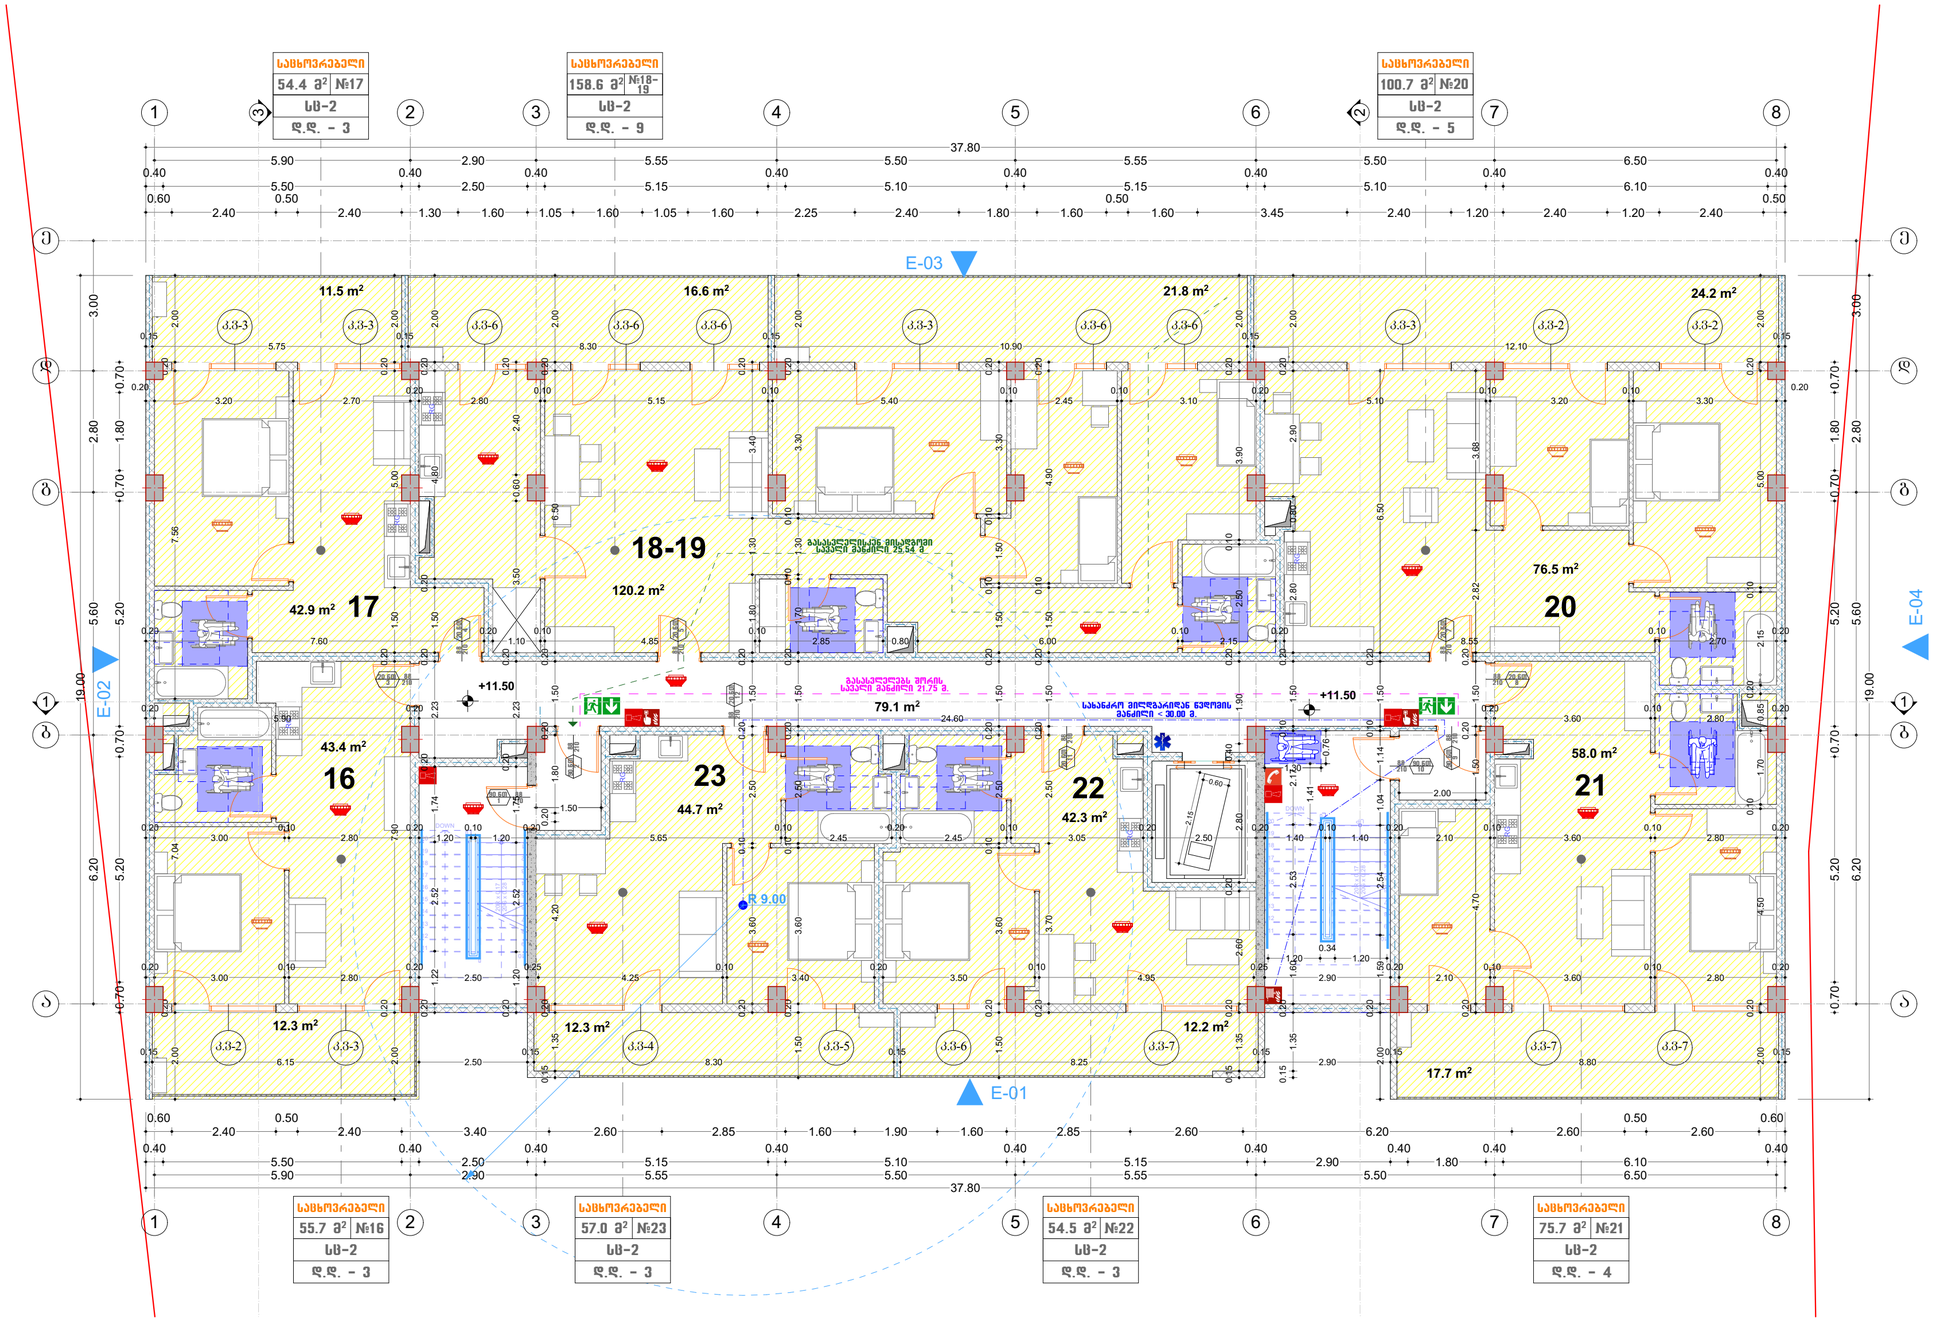

საცხოვრებელი ფართობი	428.0 მ²
საზაფხულო ფართობი	128.6 მ²
სადარბაზოს ფართობი	79.1 მ²

შ.პ.ს. ბრაფიკ სტუდია		ქ. თბილისი, რაიონი დიღუბის რაიონი, ვანის ქ. №6; (01.13.06.008.006) ვრავალბინიანი საცხოვრებელი სახლის არქიტექტორული პროექტი			
დირექტორი	კ.სახვაკე		არქიტექტურული ნაწილი	2024	
პრ.ავტორი	გ.ჯიდოლაშვილი		ბეგმა +11.50 ნიშნულზე	სტადია	შური. №	მასშ:
						1-100

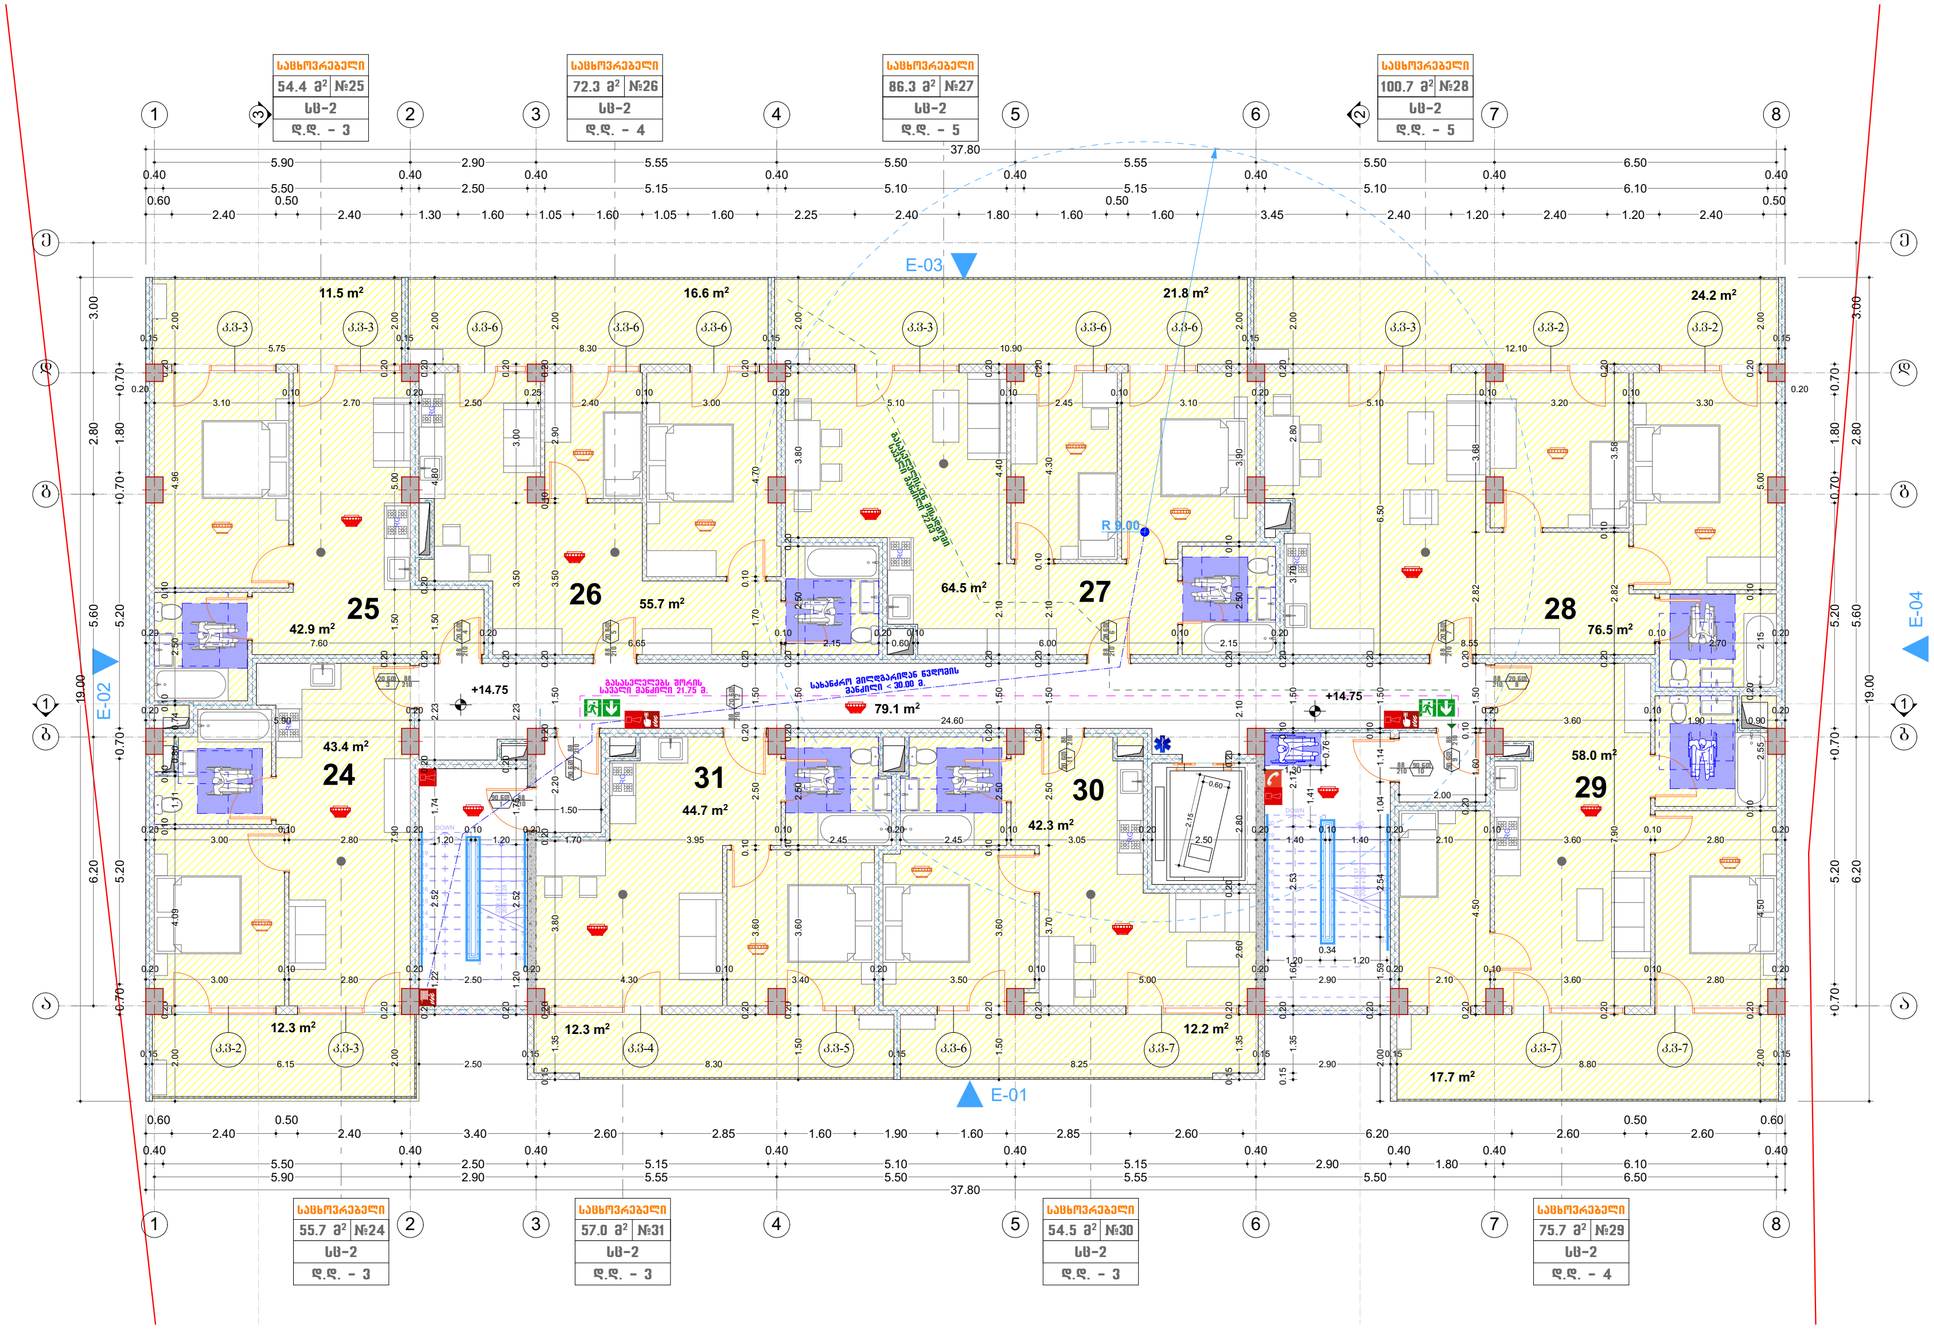

საცხოვრებელი ფართობი 428.0 მ²

საზაფხულო ფართობი 128.6 მ²

სადარბაზოს ფართობი 79.1 მ²

შ.პ.ს. ბრაფიკ სტუდია			ქ. თბილისი, რაიონი დიღუბის რაიონი, ვანის ქ. №6; (01.13.06.008.006) ეროვალბინიანი საცხოვრებელი სახლის არქიტექტორული პროექტი			
დირექტორი	კ.სახვაკე		არქიტექტურული ნაწილი	2024		
პრ.ავტორი	გ.ჯიდოლაშვილი		ბეგმა +14.75 ნიშნულზე	სტადია	შური. №	მასშ:
						1-100

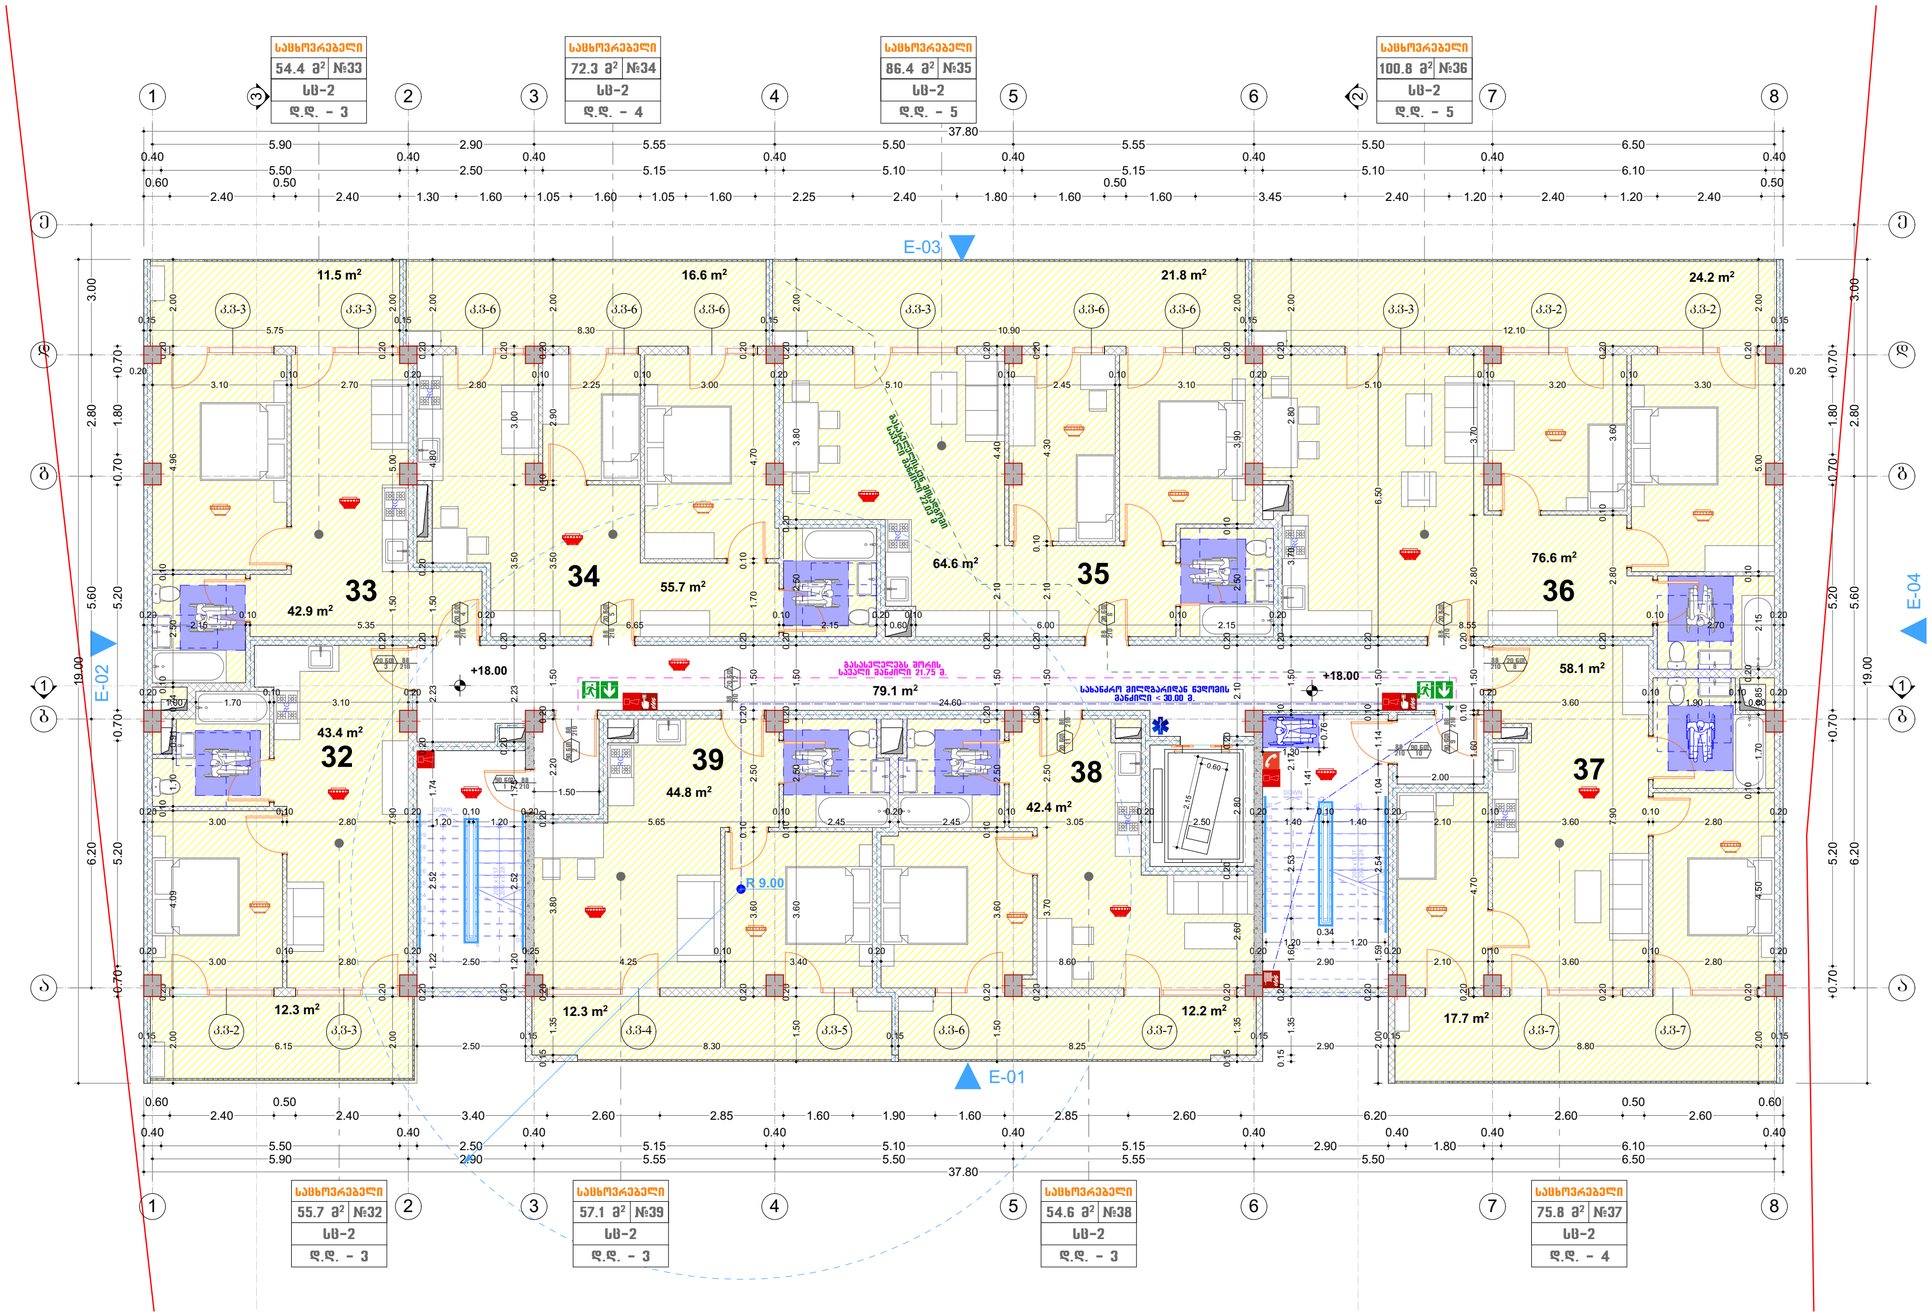

საცხოვრებელი ფართობი 428.5 მ²

საზაფხულო ფართობი 128.6 მ²

სადარბაზოს ფართობი 79.1 მ²

შ.პ.ს. ბრაფიკ სტუდია		ქ. თბილისი, რაიონი დიღუბის რაიონი, ვანის ქ. №6; (01.13.06.008.006) ეროვალბინიანი საცხოვრებელი სახლის არქიტექტორული პროექტი				
დირექტორი	კ.სახვაკე		არქიტექტურული ნაწილი	2024		
პრ.ავტორი	გ.ჯიღოლაშვილი		ბეგმა +18.00 ნიშნულზე	სტადია	შურა. №	მასშ:
						1-100

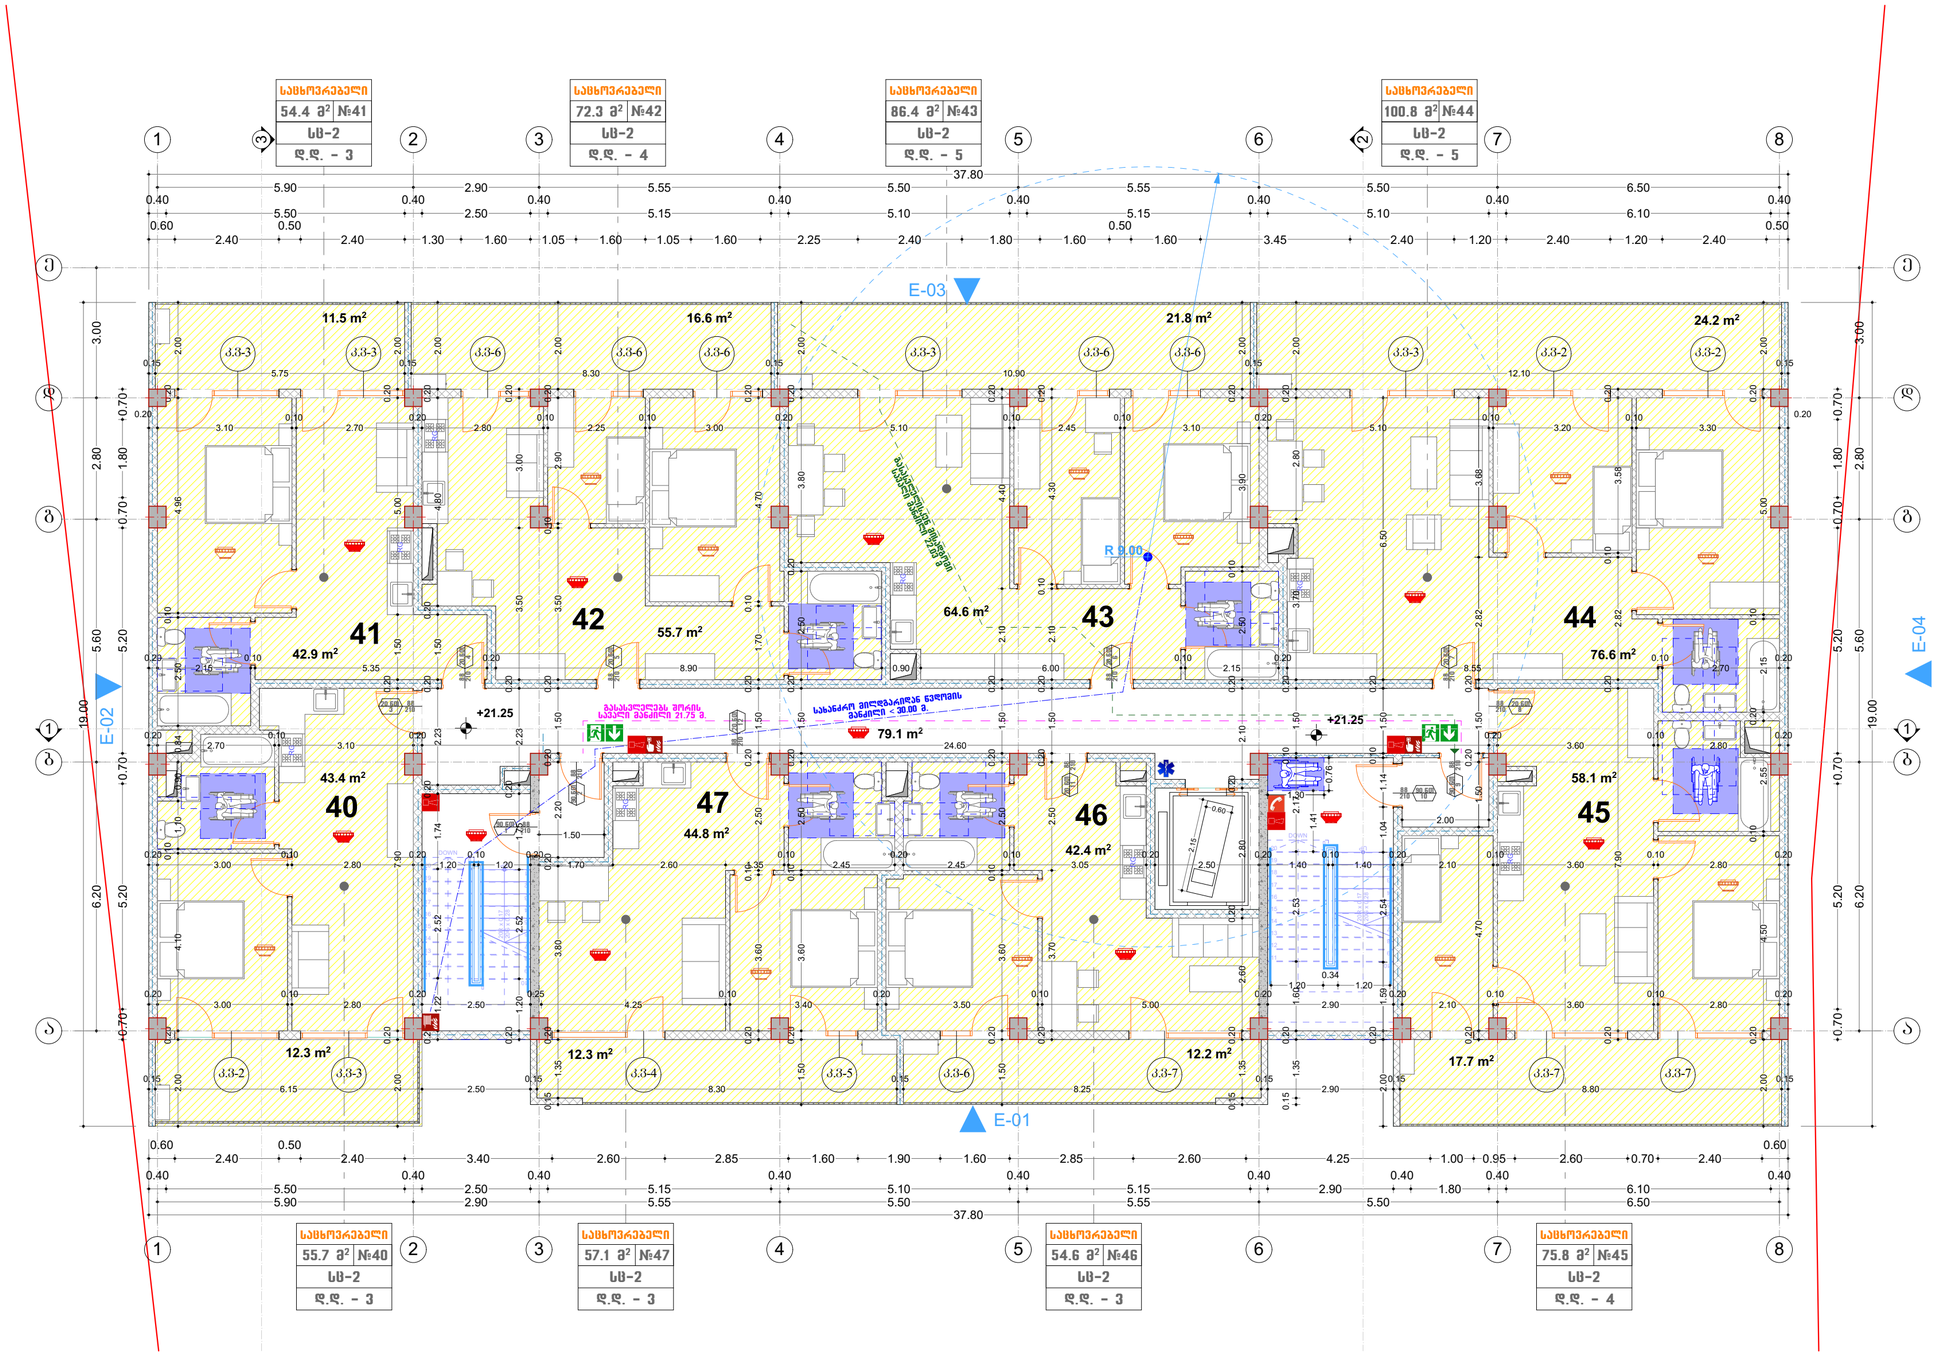

საცხოვრებელი ფართობი 428.5 მ²

საზაფხულო ფართობი 128.6 მ²

სადარბაზოს ფართობი 79.1 მ²

შ.პ.ს. ბრაფიკ სტუდია		ქ. თბილისი, რაიონი დიდუბის რაიონი, ვანის ქ. №6; (01.13.06.008.006) მრავალბინიანი სასხოვრებელი სახლის არქიტექტორული პროექტი			
დირექტორი	კ.სახვაკე		არქიტექტურული ნაწილი	2024	
პრ.ავტორი	გ.ჭიდოლაშვილი		ბებმა +21.25 ნიშნულზე	სტადია	შპრი. №	მასშ:
						1-100



საცხოვრებელი ფართობი 428.5 მ²

საზაფხულო ფართობი 128.6 მ²

სადარბაზოს ფართობი 79.1 მ²

შ.პ.ს. ზრაფიკ სტუდია		ქ. თბილისი, რაიონი დიდუბის რაიონი, ვანის ქ. №6; (01.13.06.008.006) ვრავალბინიანი საცხოვრებელი სახლის არქიტექტორული პროექტი			
დირექტორი	კ.სახვაძე		არქიტექტურული ნაწილი	2024	
პრ.ავტორი	ბ.ჭიდოლაშვილი		ზეგმა +24.50 ნიშნულზე	სტადია	შურა. №	მასშ:
						1-100

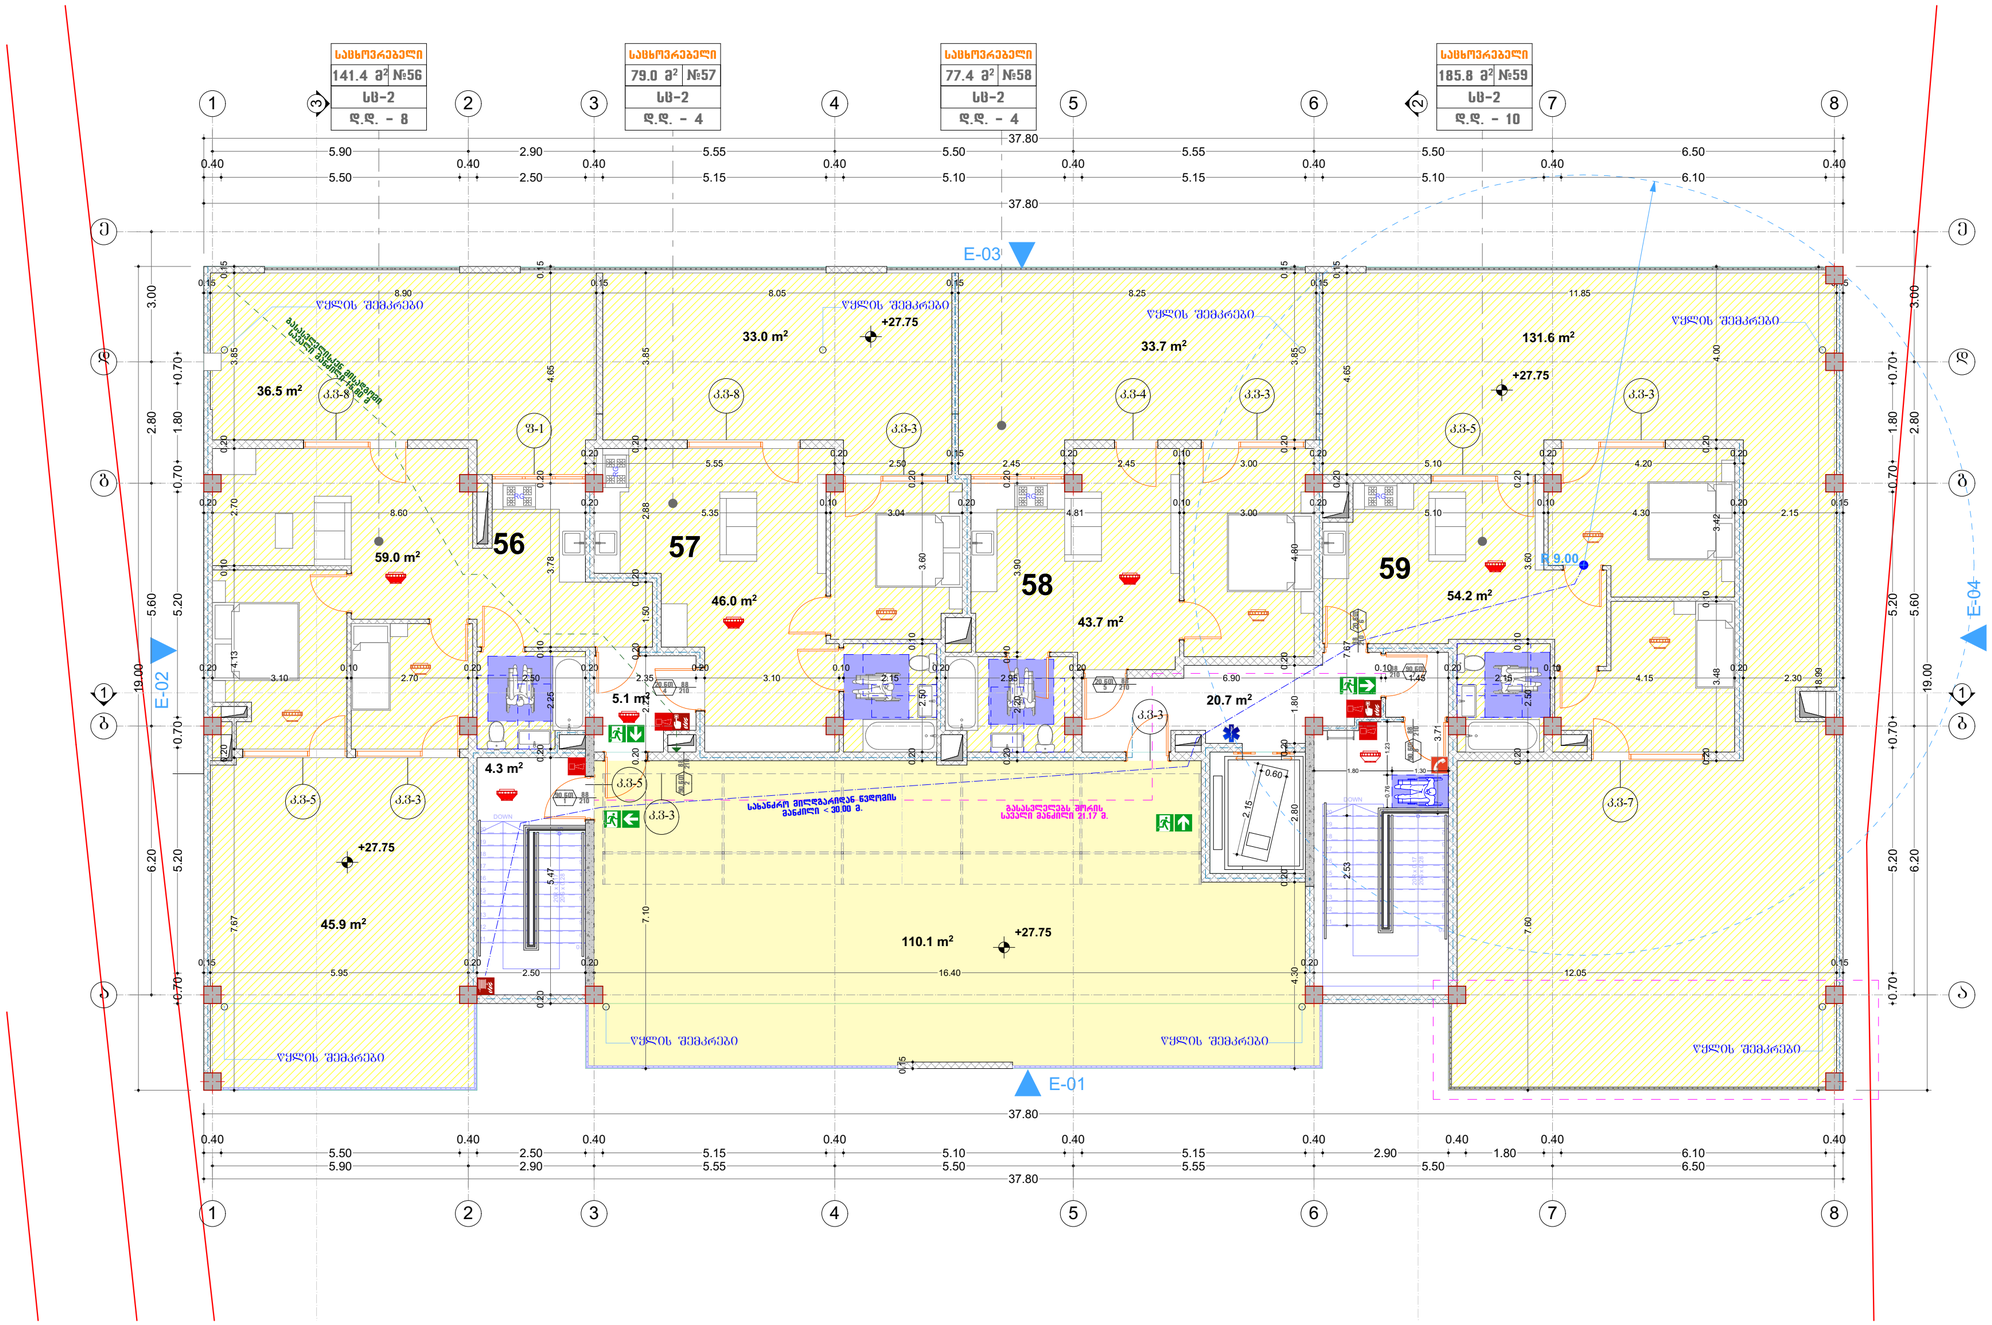

სადარბაზოს ფართობი	29.6 მ²
საცხოვრებელი ფართობი	202.9 მ²
დაკავებული საზაფხულო ფართობი	280.7 მ²
საერთო სარგებლობის საზაფხულო ფართობი	110.1 მ²
სართულზე საზაფხულო ფართობების ჯამი	390.8 მ²

შ.პ.ს. ზრაფიკ სტუდია		ქ. თბილისი, რაიონი დიდუბის რაიონი, ვანის ქ. №6; (01.13.06.008.006) ეროვნულბიბლიოთეკის სამხოვრებელი სახლის არქიტექტორული პროექტი			
დირექტორი	კ.სახვაძე		არქიტექტურული ნაწილი	2024	
პრ.აეტორი	ჯ.ჟიდოლაშვილი		ფიფმა +27.75 ნიშნულზე	სტადია	შური. №	ვასუ:
						1-100

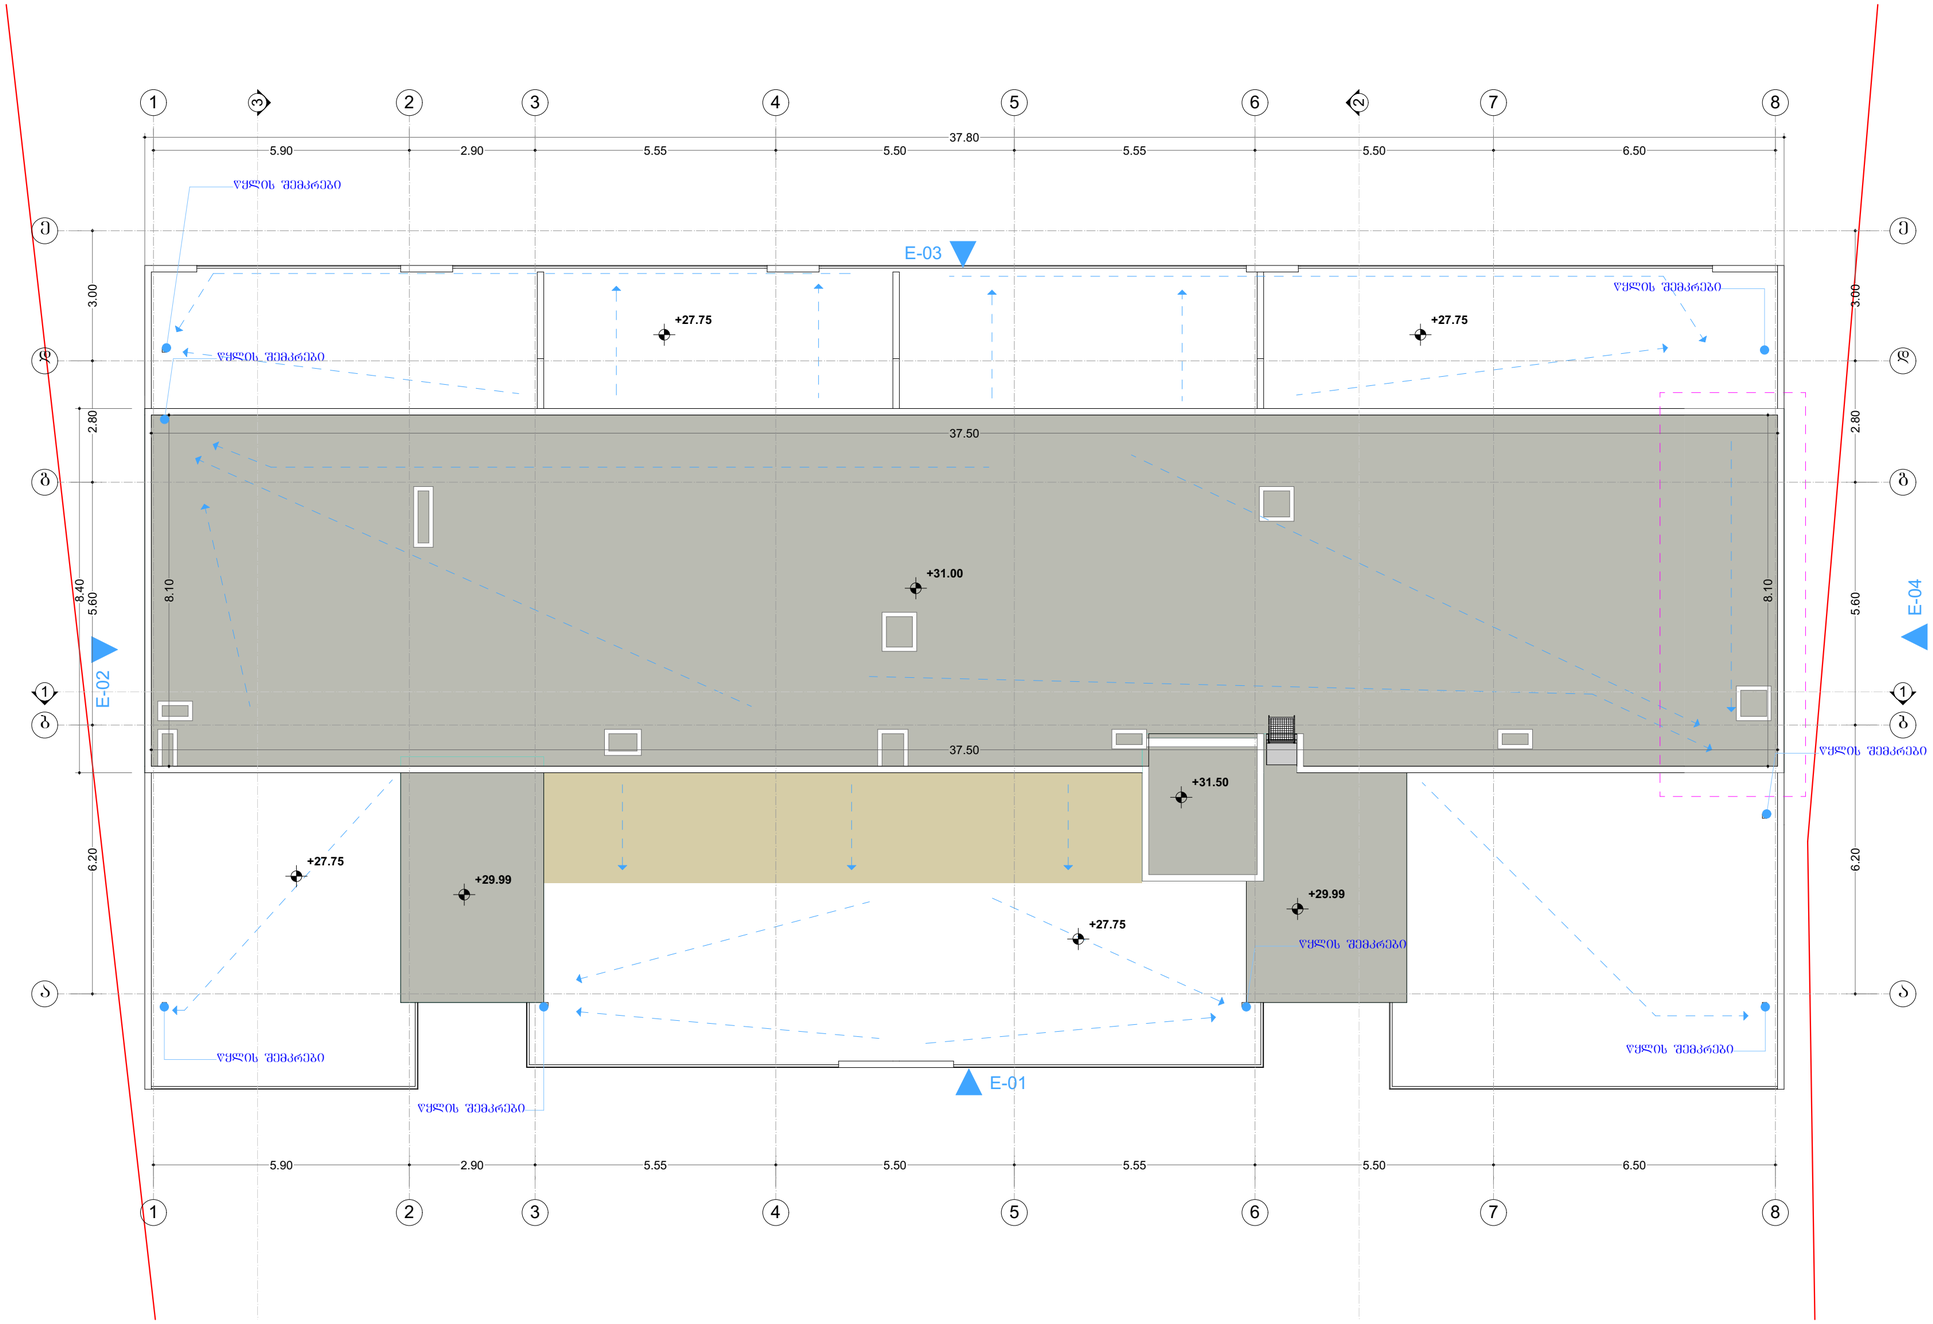

შ.პ.ს. ზრაფიკ სტუდია		ქ. თბილისი, რაიონი დიდუბის რაიონი, ვანის ქ. №6; (01.13.06.008.006) ვრაფალბინიანი სახოვრებელი სახლის არქიტექტორული პროექტი			
დირექტორი	კ.სახვაკე		არქიტექტურული ნაწილი	2024	
პრ.აფტორი	გ.ჯიდოლაფვილი		სახურავის ზეზმა	სტადია	შპრი. №	მასშ:
						1-100