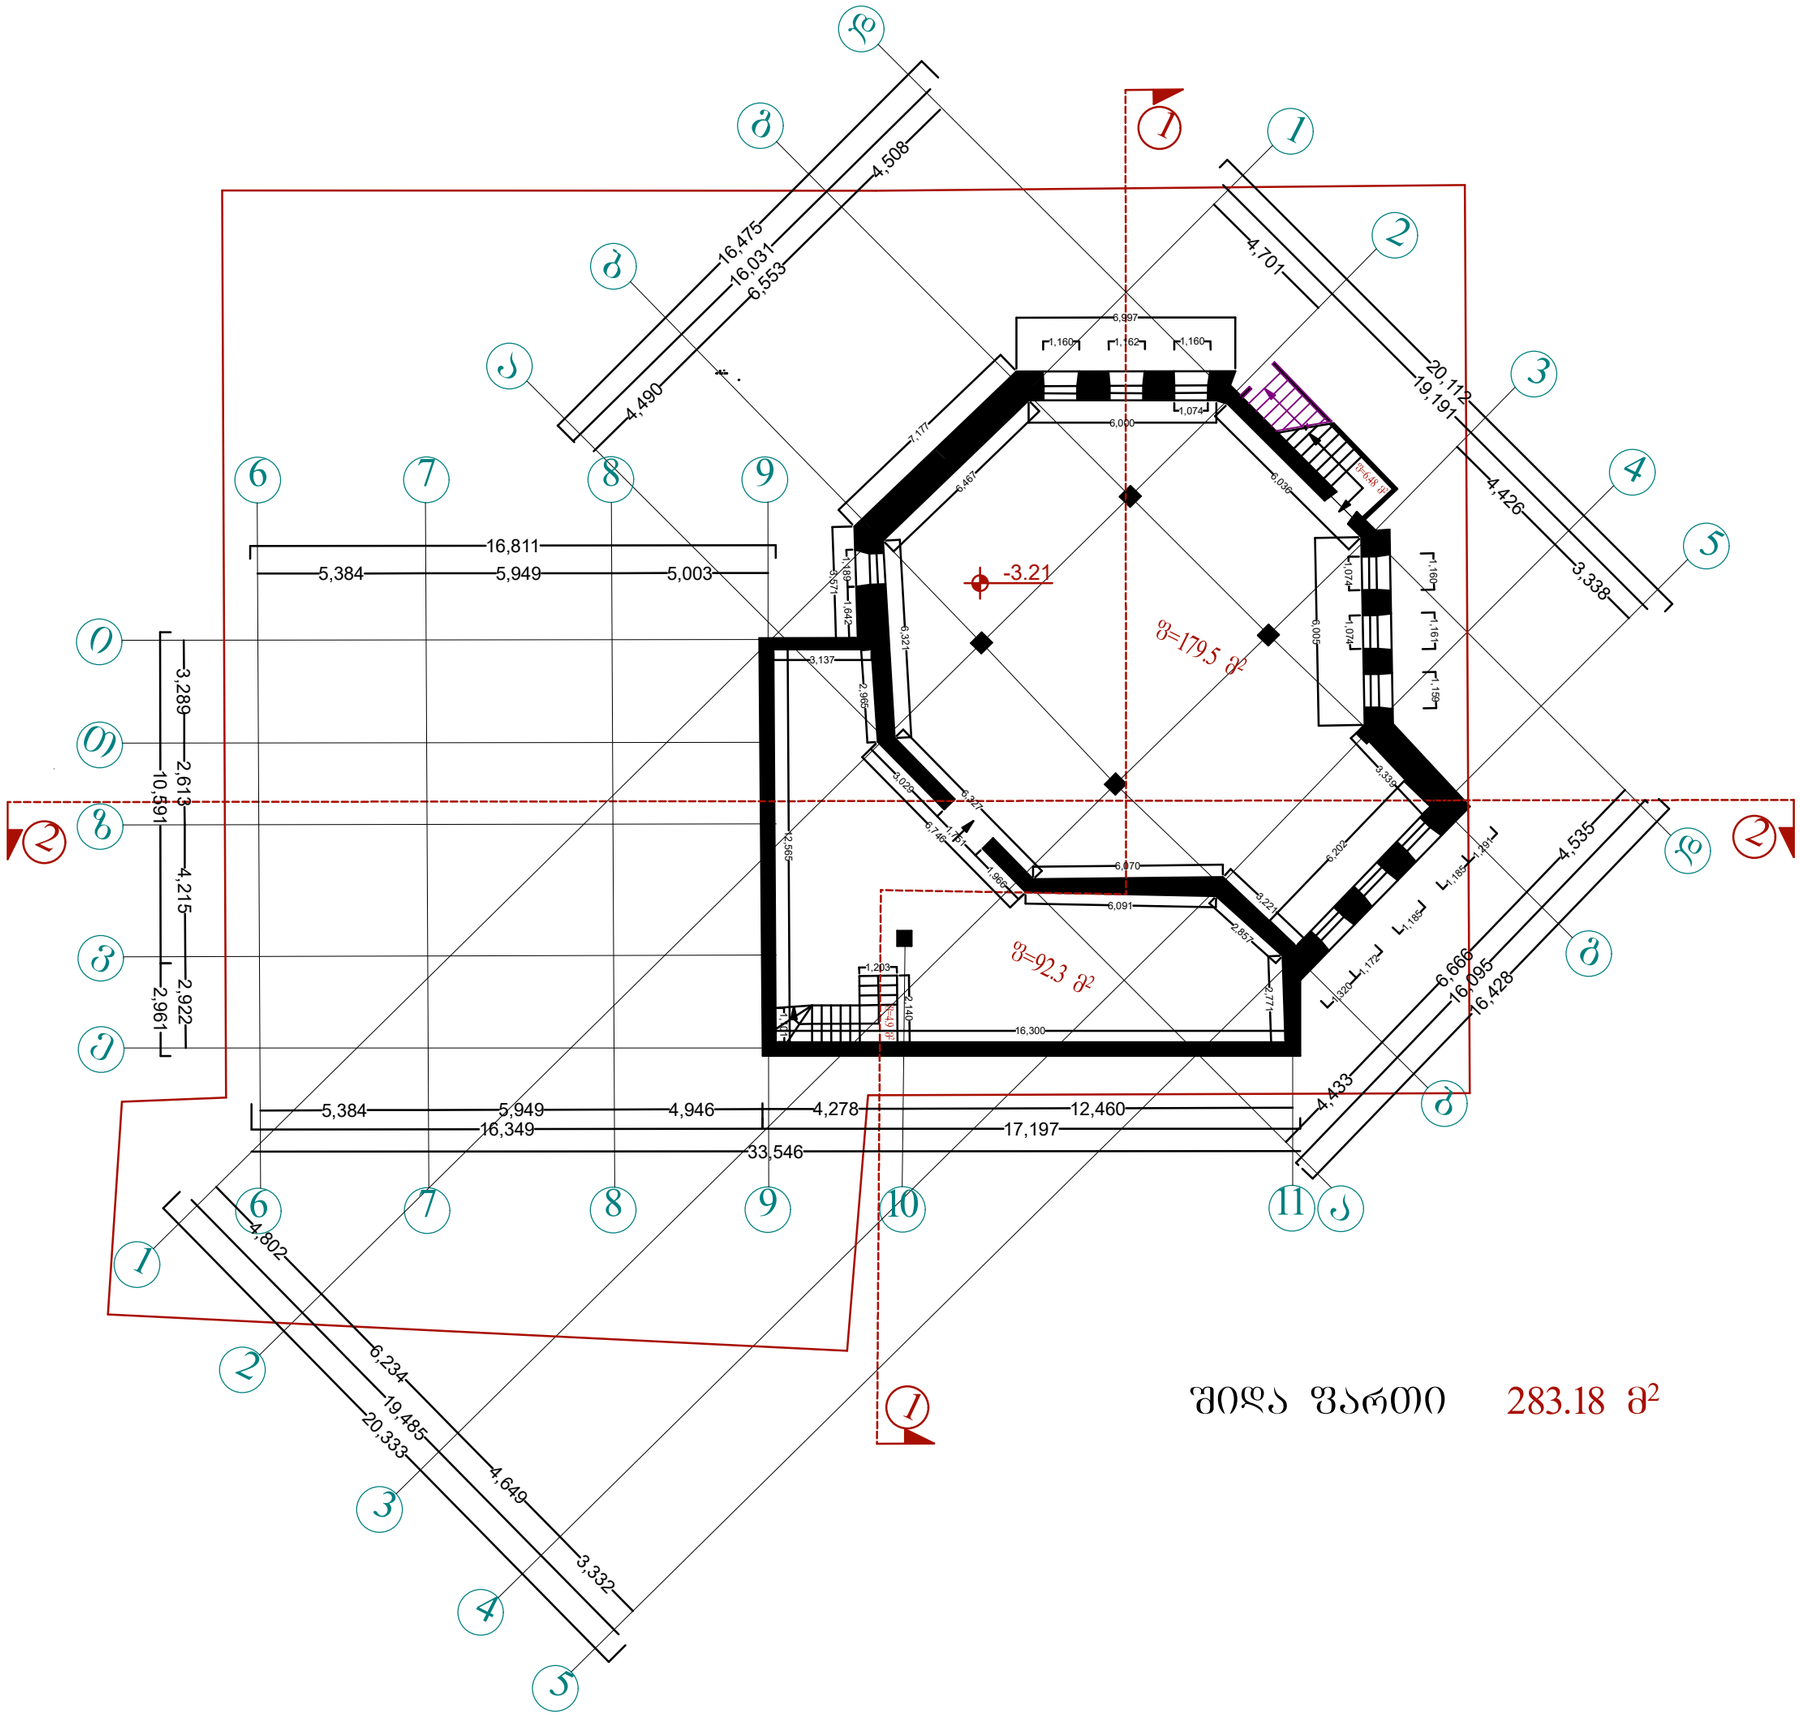

შიდა ფართი 283.18 მ²

სართულის გეგმა
-3.21 ნიშნულზე

მასშტაბი	1:200

შენიშვნა

პირობითი აღნიშვნები

არქიტექტორი	ი.ბიორბაშვილი
დახაზა	ი.ბიორბაშვილი

საპროექტო ობიექტის მისამართი

ქალაქი ობილისი, ხეხილსანერგე მეურნეობა
ს.კ. : 81.21.05.694

დასაპროექტებელი ობიექტი

ოფისისა და საკულტო ნაგებობის კორექტირება

არქიტექტურული ნაწილი

სტადია პროექტი

ფორმატი	A - 3
გვერდი	

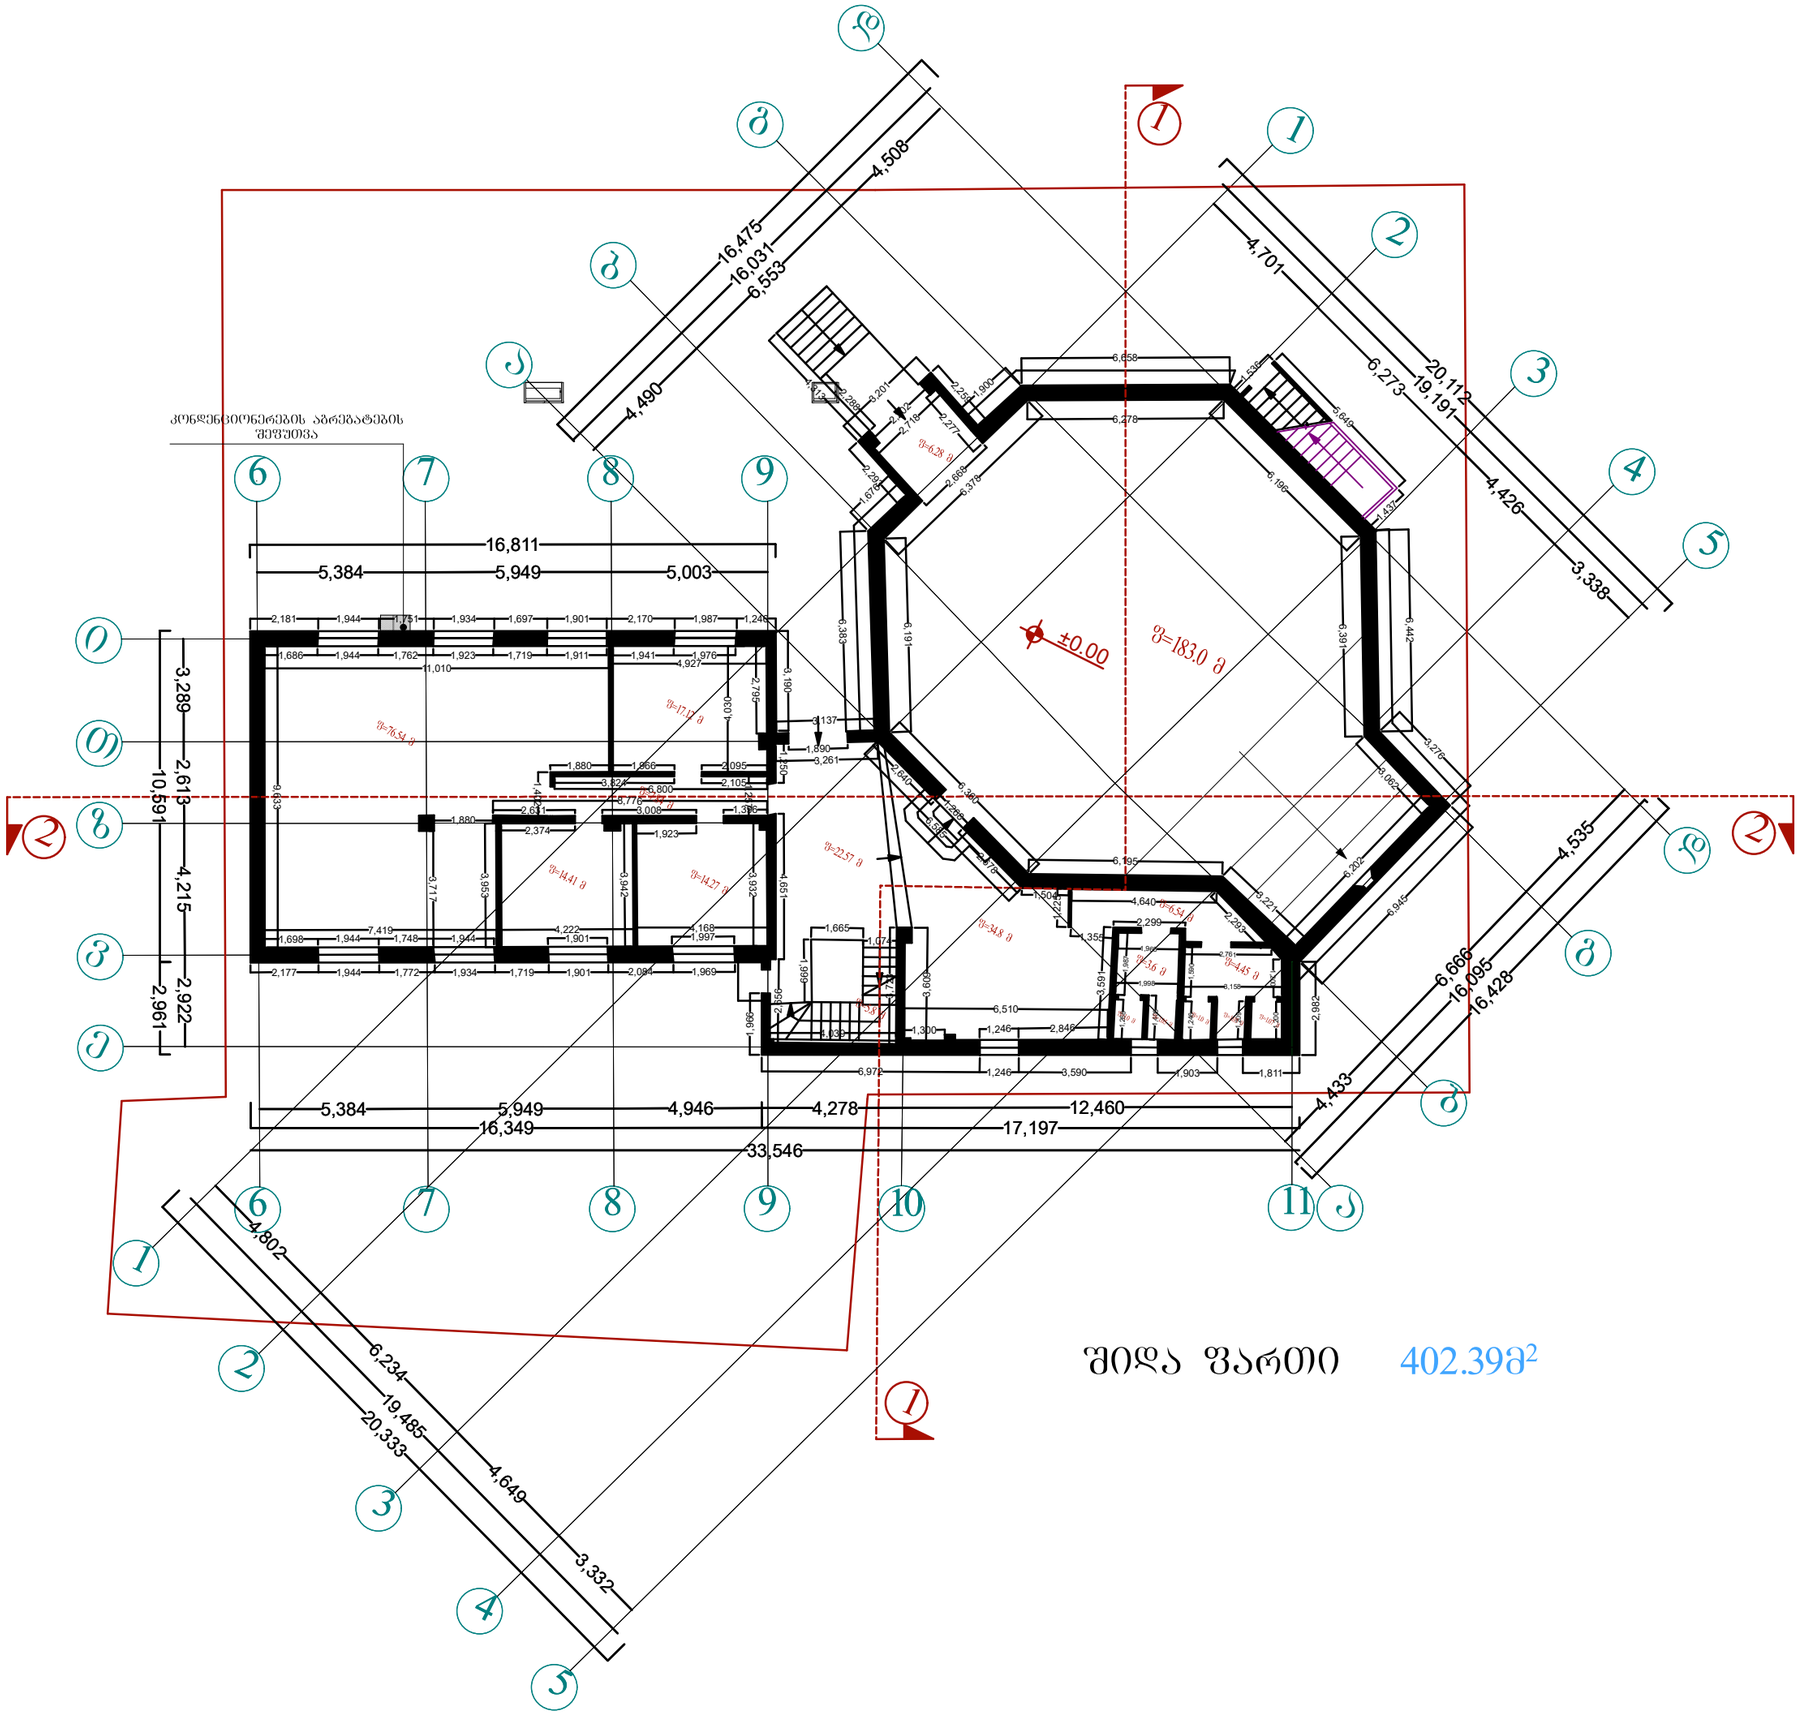
±0.00
ზ=183.0 მ
კონდენციონერების აბრებატების შეფუთვა
16,811
5,384
5,949
5,003
16,475
16,031
6,553
4,508
4,490
4,701
20,112
19,191
6,273
4,426
3,338
10.591
3,289
2,613
4,215
2,922
2,961
5,384
5,949
4,946
4,278
16,349
17,197
33,546
12,460
4,433
4,802
6,234
19,485
20,333
4,649
3,332
6,666
16,095
16,428
4,535
ზ=76.54 მ
ზ=17.17 მ
ზ=14.41 მ
ზ=14.27 მ
ზ=22.57 მ
ზ=34.8 მ
ზ=6.28 მ
ზ=6.84 მ
ზ=9.16 მ
ზ=9.45 მ
ზ=9.0 მ
ზ=9.0 მ
ზ=9.0

კონდენციონერების აბრეშატების შეფუთვა

+2.47

შიდა ფართი	214.45 მ
აივნის ფართი	3.5 მ
სულ ფართი	217.95 მ

სართულის გეგმა
+2.47 ნიშნულზე

მასშტაბი	1:200

შენიშვნა

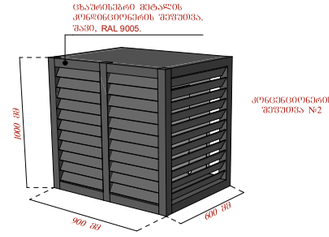

პირობითი აღნიშვნები

არქიტექტორი	ი.გიორგაშვილი
დახაზა	ი.გიორგაშვილი

საპროექტო ობიექტის მისამართი

ქალაქი თბილისი, ხეხილსანერგე მეშვრნეობა ს.კ. : 81.21.05.694

დასაპროექტებელი ობიექტი

ოფისისა და საკულტო ნაგებობის კორექტირება

არქიტექტურული ნაწილი	
სტადია პროექტი	
ფორმატი	A - 3
გვერდი	

სახურავის გეგმა

მასშტაბი	1:200

შენიშვნა

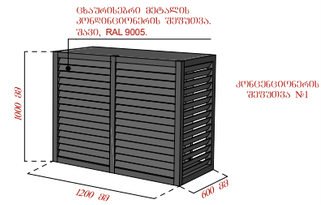

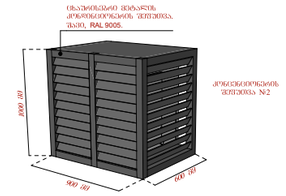

პირობითი აღნიშვნები

არქიტექტორი	ი.გიორგაშვილი
დახაზა	ი.გიორგაშვილი

საპროექტო ობიექტის მისამართი

ქალაქი თბილისი,
ხეხილსანერგე მეურნეობა
ს.კ. : 81.21.05.694

დასაპროექტებელი ობიექტი

ოფისისა და საკულტო ნაგებობის კორექტირება

არქიტექტურული ნაწილი	
სტადია პროექტი	
ფორმატი	A - 3
გვერდი	