

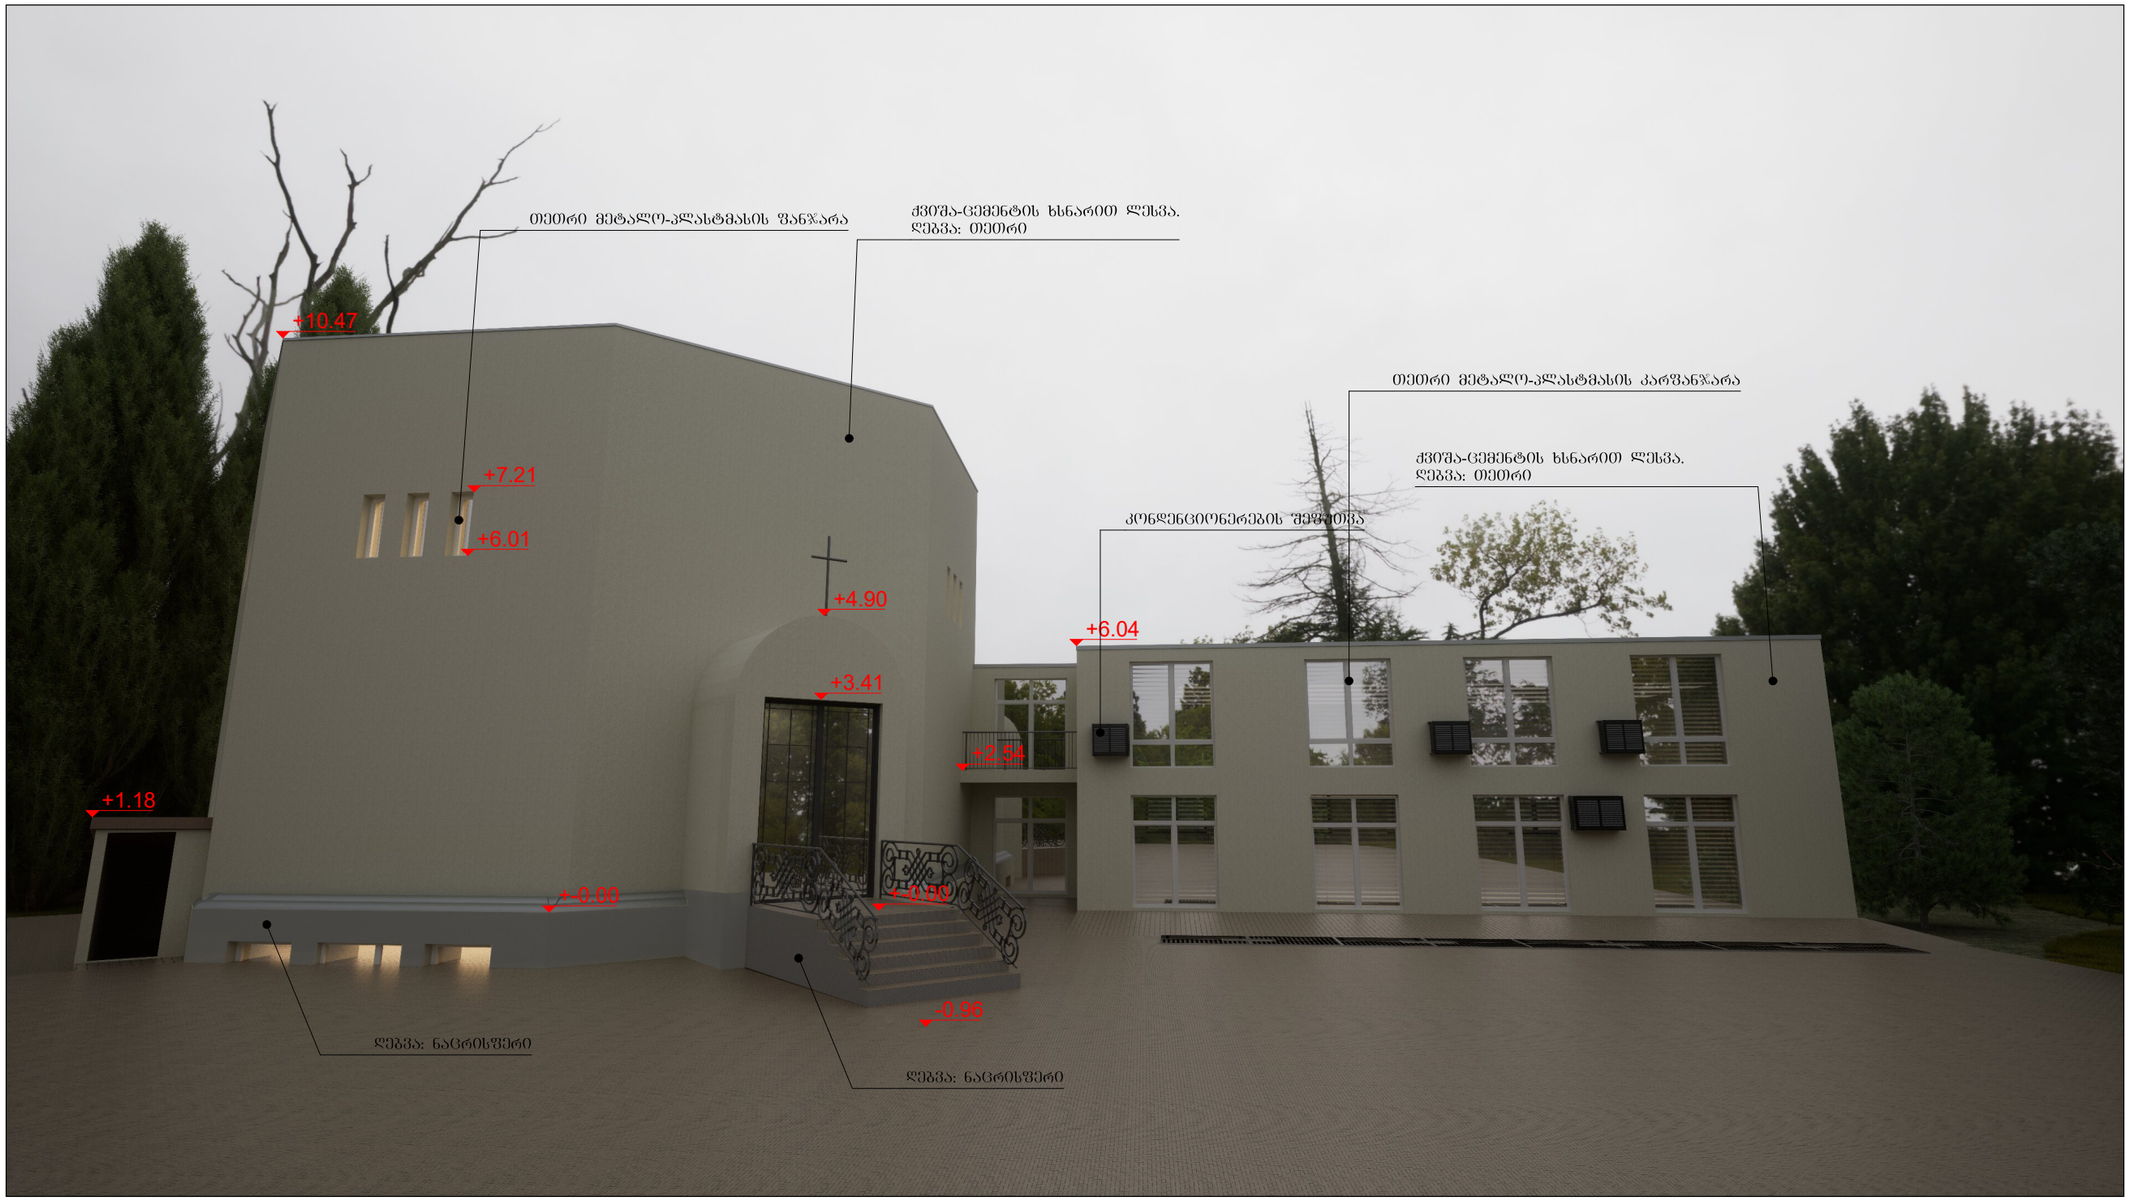


ვიზუალიზაცია

მასშტაბი

შენიშვნა

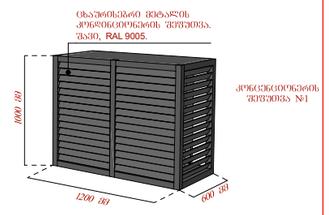

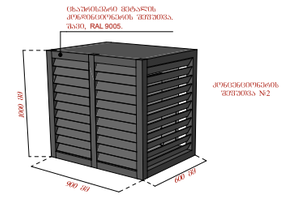

პირობითი აღნიშვნები

არქიტექტორი	ი.გიორგაშვილი
დახაზა	ი.გიორგაშვილი

საპროექტო ობიექტის მისამართი

ქალაქი თბილისი, ხეხილსანერგე მეშვრნეობა ს.კ. : 81.21.05.694

დასაპროექტებელი ობიექტი

ოფისისა და საკულტო ნაგებობის კორექტირება

არქიტექტურული ნაწილი

სტადია პროექტი


ფორმატი	A - 3
გვერდი	




ვიზუალიზაცია

მასშტაბი	

შენიშვნა

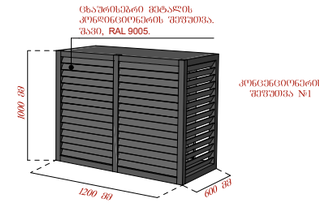

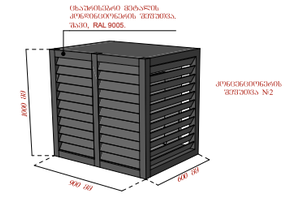

პირობითი აღნიშვნები

არქიტექტორი	ი.ბიორბაშვილი
დახაზა	ი.ბიორბაშვილი


საპროექტო ობიექტის მისამართი

ქალაქი ობილისი,
ხეხილსანერგე მეურნეობა
ს.კ. : 81.21.05.694

დასაპროექტებელი ობიექტი

ოფისისა და საკულტო ნაგებობის კორექტირება


არქიტექტურული ნაწილი	
სტადია პროექტი	
ფორმატი	A - 3
გვერდი	

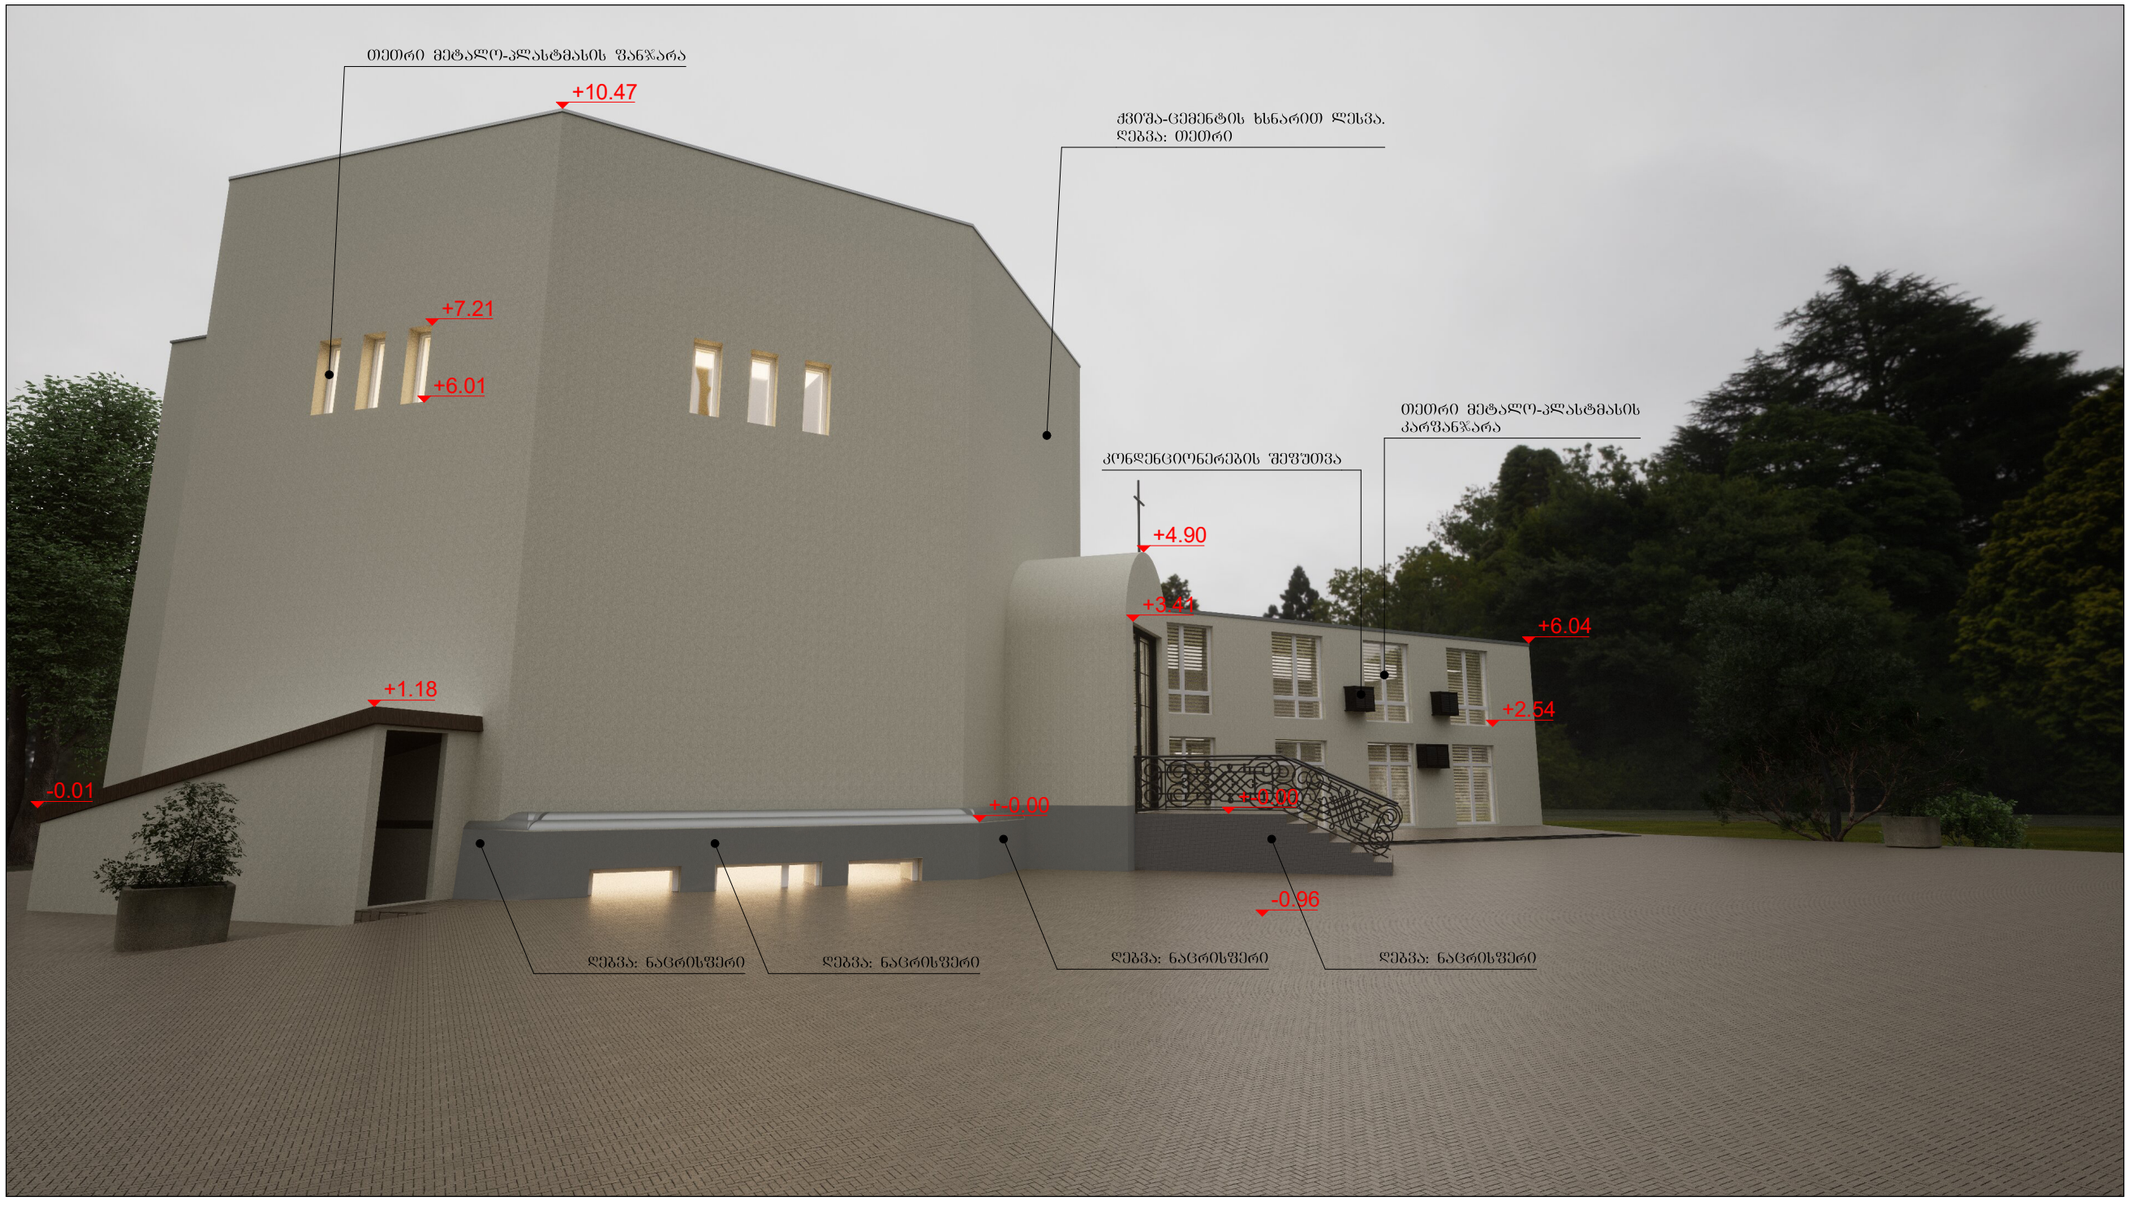


ვიზუალიზაცია

მასშტაბი	

შენიშვნა

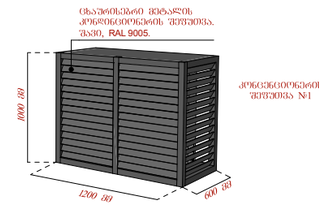

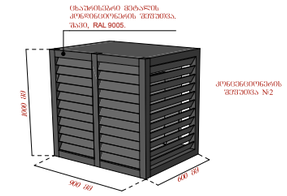

პირობითი აღნიშვნები

არქიტექტორი	ი.გიორგაშვილი
დახაზა	ი.გიორგაშვილი

საპროექტო ობიექტის მისამართი

ქალაქი თბილისი, ხეხილსანერგე მეშვრნეობა ს.კ. : 81.21.05.694

დასაპროექტებელი ობიექტი

ოფისისა და საკულტო ნაგებობის კორექტირება


არქიტექტურული ნაწილი	
სტადია პროექტი	
ფორმატი	A - 3
გვერდი	




ფოტომონტაჟი

მასშტაბი

შენიშვნა

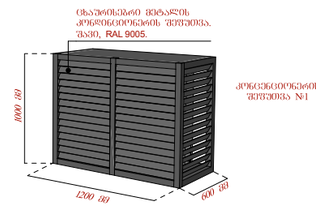

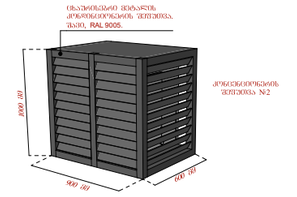

პირობითი აღნიშვნები

არქიტექტორი	ი.გიორგაშვილი
დახაზა	ი.გიორგაშვილი

საპროექტო ობიექტის მისამართი

ქალაქი ობილისი, ხეხილსანერგე მეურნეობა
ს.კ. : 81.21.05.694

დასაპროექტებელი ობიექტი

ოფისისა და საკულტო ნაგებობის კორექტირება

არქიტექტურული ნაწილი

სტადია პროექტი

ფორმატი	A - 3
გვერდი	