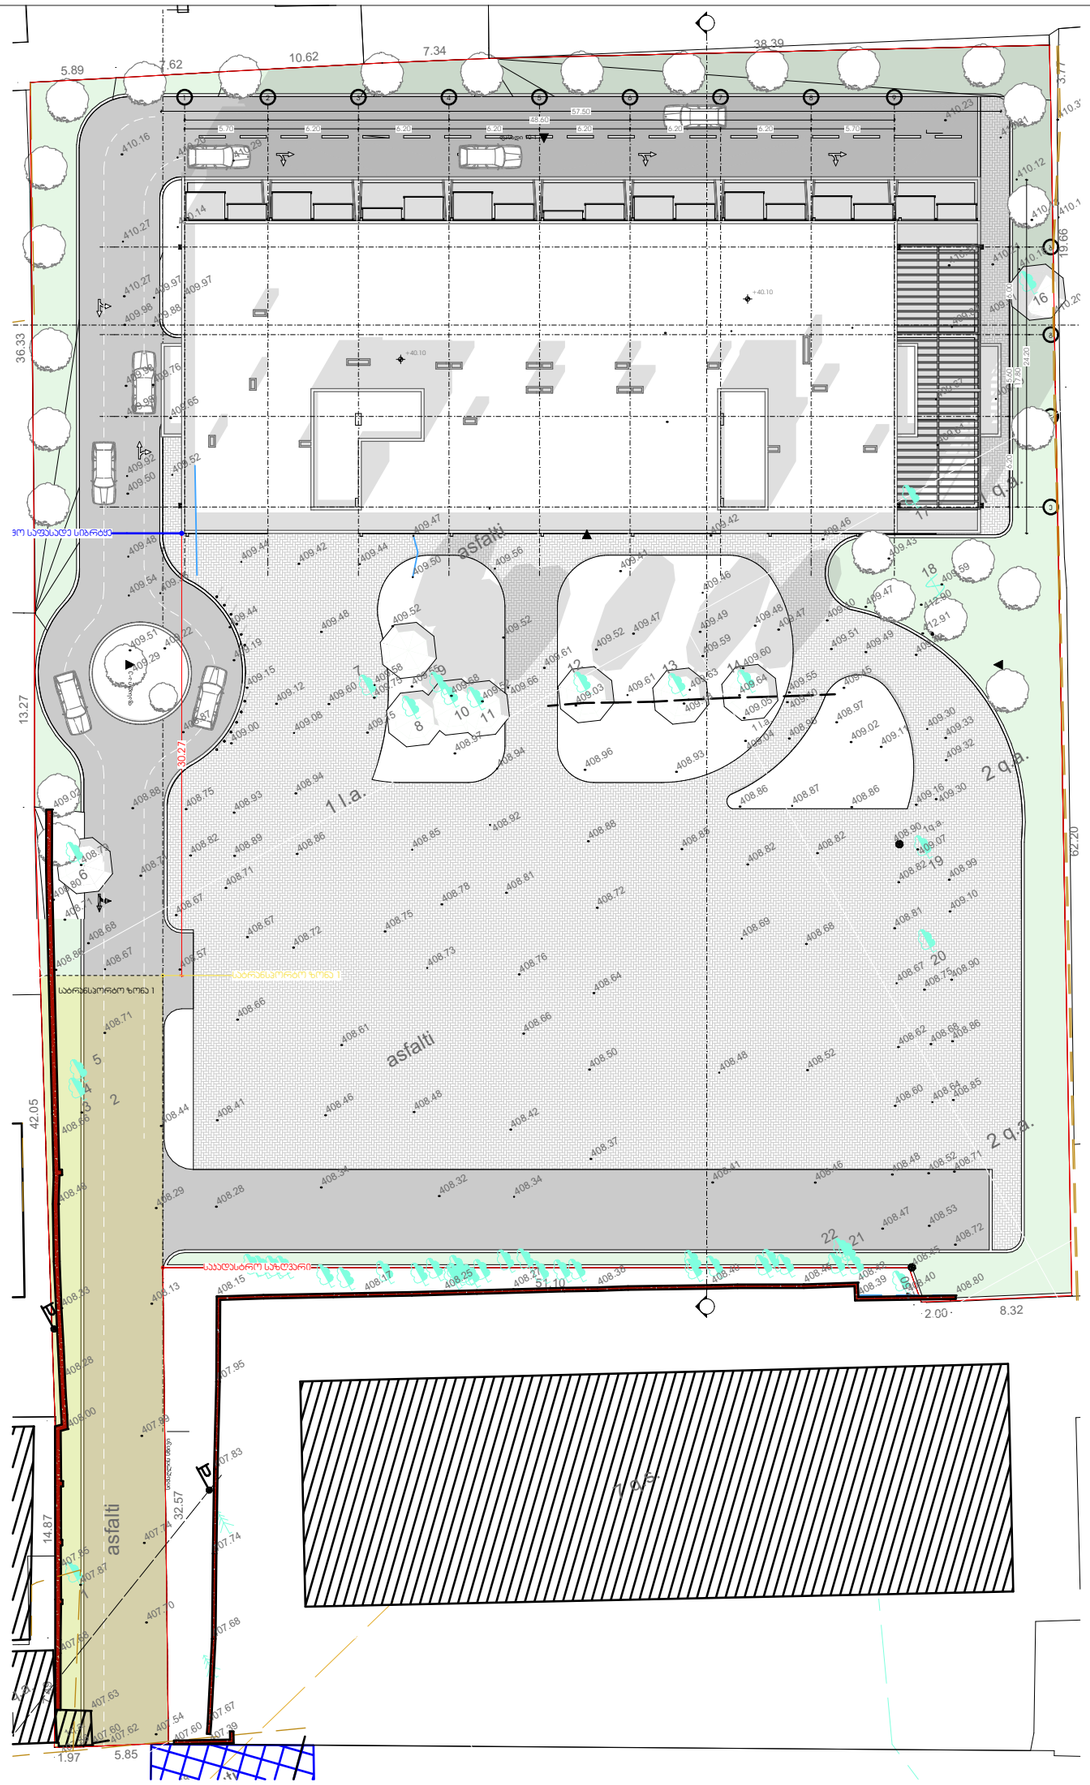

GSPublisherVersion 0.0.100.100

პროექტი

პროექტის მისამართი
ქალაქი თბილისი, გამზირი
moskovi, #38
s/k-01.19.34.003.237

მრავალბინიანი საცხოვრებელი
სახლი

დამკვეთი A3 ფორმატი

პრ. მთავარი არქიტექტორი

კ. ურუშაძე (მთვ. არქიტექტორი)

სიმაღლისსხივი

1

2

3

4

5

6

7

8

9

edgb
ფასადია-ე

ფასადი 10-1

+40.10

+40.10

სატრანსპორტო ზონა

1

სერვიტუტი

1.97 5.85

7.49 14.87

42.05

13.27 36.33

5.89 7.62 10.62 7.34 38.39

3.77 19.66

62.20

2.00 8.32

51.10

32.57

7

q.s.

1q.a.

1

q.a.

1 l.a.

1 l.a.

1

q.a. 2 q.a. 2 q.a.

1q.a.

408.15

408.13

408.33 408.48

408.29

408.28 408.41

408.44

408.66

408.34 408.46 408.61

408.48

408.72

408.67

408.67

408.79 408.67 408.68 408.86 408.71 408.80 409.02 408.88 408.71 408.71

408.57

408.71

408.86408.94

409.00 408.93

408.82

408.89

408.75 408.87
408.75 409.75

409.08

409.15

409.12

409.60

409.44
409.51

409.22

409.54

409.36 409.29 409.52 409.98 409.65 409.98409.76409.88 409.97 410.27 410.27 409.98 409.92 409.50 409.48

409.44

409.97410.14

410.16

410.20

409.42

409.44

408.40

408.39

408.80

408.42

408.45

408.72 408.53408.52408.71 408.64408.85408.86 408.68 408.90 408.75 409.10

408.81 408.67 408.62 408.60 408.48 408.47

408.45 408.46 408.52 408.68 408.82

408.82 408.69 408.48 408.41 408.40

408.90

409.04

408.95 409.10 409.55

409.02

409.11

409.30 409.33 409.07 408.82 408.99

408.86

408.87

408.86

409.03 408.96 408.88

408.85 408.93 409.18

409.05 409.64 409.60409.48

408.72 408.64 408.50 408.37

408.34408.42 408.66408.76408.81

408.78 408.73 409.68

409.52409.66

409.61

408.94 408.92

408.17

408.25 408.32 408.85 408.97 409.52 409.58409.55

409.48
409.19

409.56

409.41

409.50409.47

409.61 409.47

409.42 409.46 409.49 409.59

409.52

409.52

409.47
409.51

409.49

409.42

409.40 409.46

409.61

409.43
409.59
409.47

409.32

409.16409.30

409.45

410.21

410.32
410.21

409.84410.16 409.67

409.79

409.63

410.12 410.13 410.18 409.91

407.87 408.00

407.89

407.83 407.95

408.28

407.74

407.74

407.85 407.68

407.70

407.68 407.67

407.54
407.63 407.60 407.62

407.60
407.56

407.39

407.48

408.27

408.38

408.97

410.20

410.23

410.10

410.29 409.15

412.91 412.90

408.66

2.50

asfalti

asfalti

asfalti
1

2
3 4 5 6

7

8

9

10

11

12

13

14

16

17 18 19 20
22

21

57.50

6.20 5.60 6.00

17.80

24.20

48.60
5.70 6.20 6.20 6.20 6.20 6.20 6.20 5.70

30.27

საკადასტრო საზღვარი

საანგარიშო საფასადე სიბრტყე

სატრანსპორტო ზონა

1

შენობის მაქსიმალური სიმაღლე
30.27/0.4=75.67მ

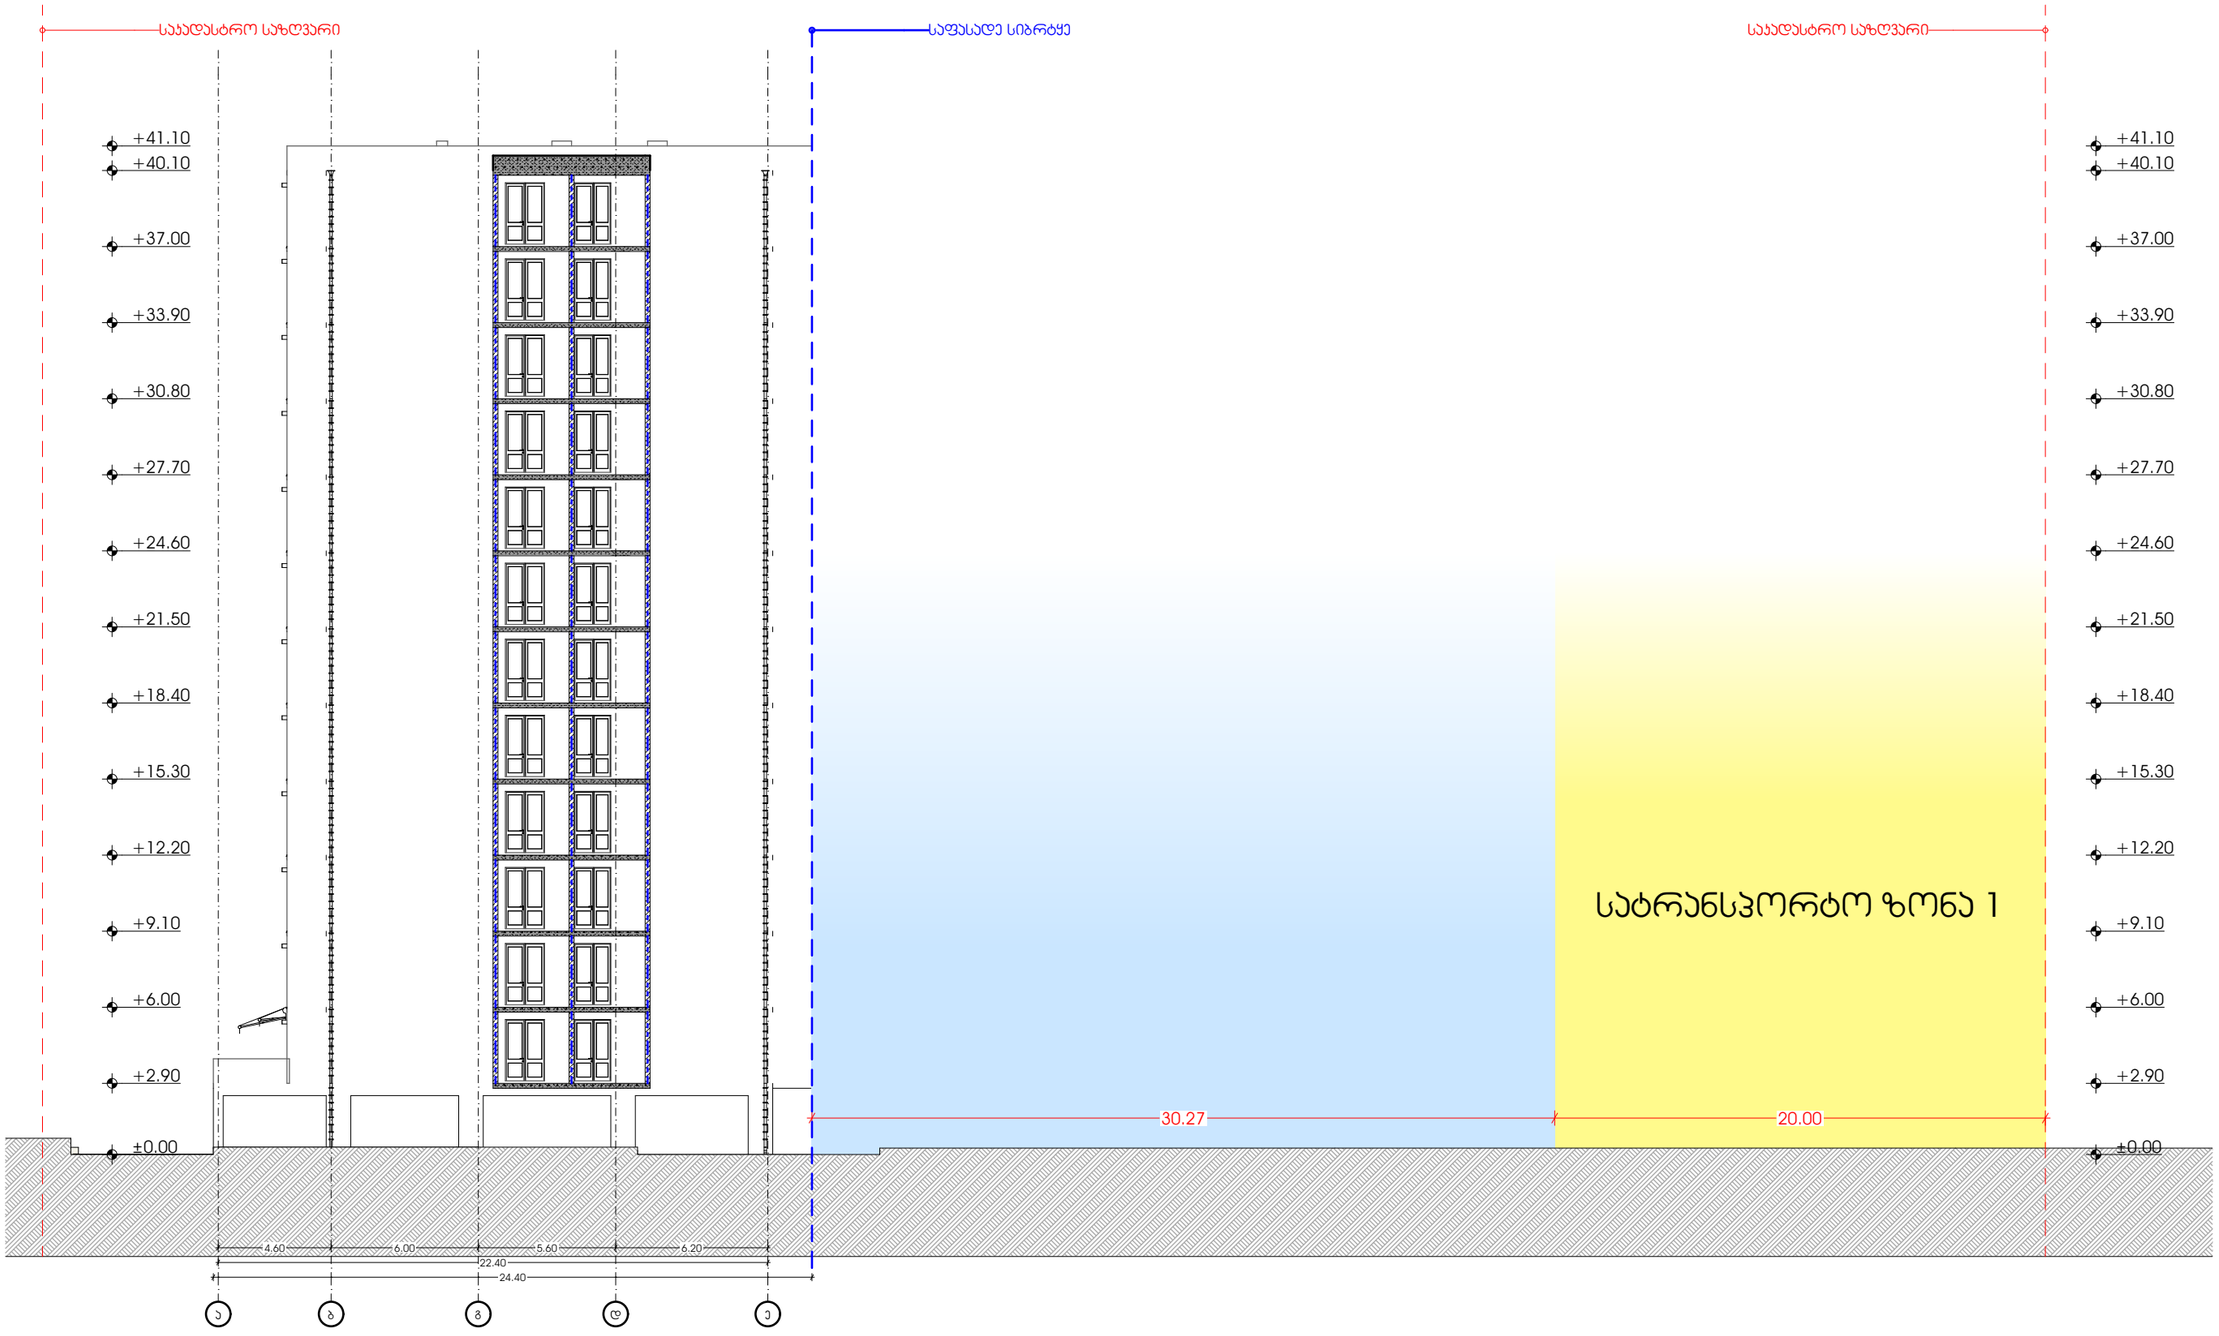

პროექტი
მრავალბინიანი საცხოვრებელი სახლი

პროექტის მისამართი
ქალაქი თბილისი, გამზირი მოსკოვი, №38
ს/კ-01.19.34.003.237

დამკვეთი

პრ. მთავარი არქიტექტორი
ა. ურუშაძე (მთავ. არქიტექტორი)

A3 ფორმატი