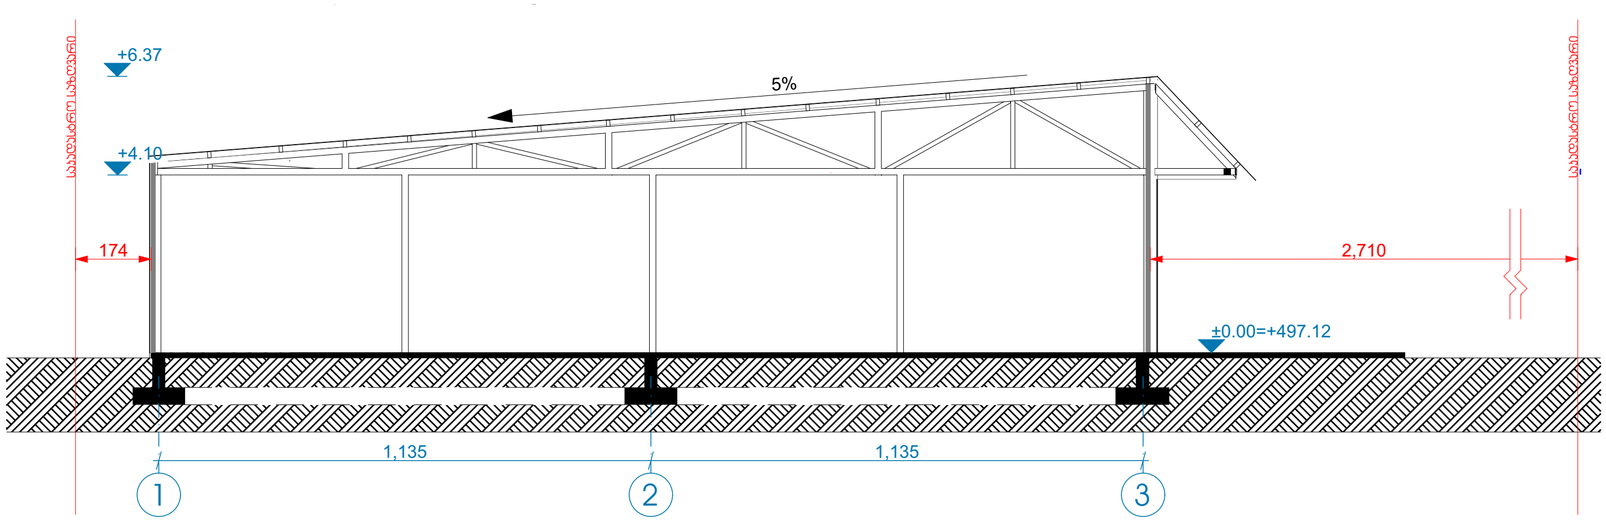

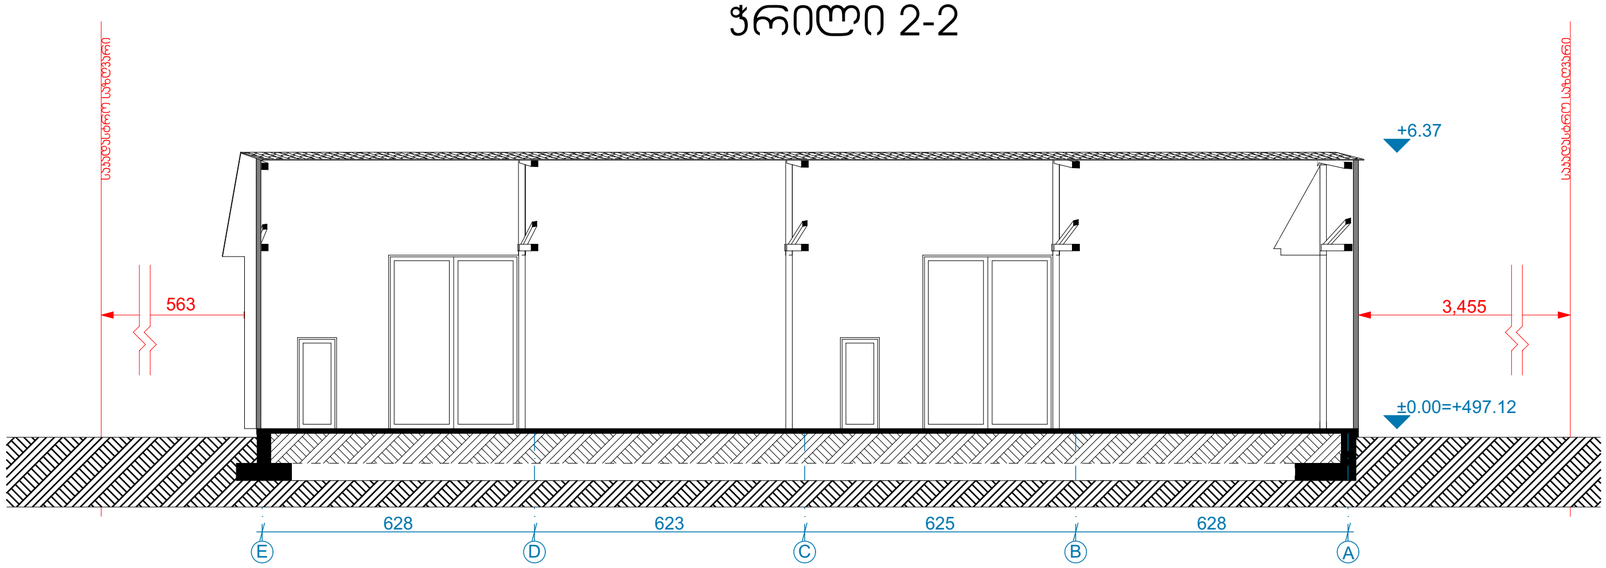

GSPublisherVersion 0.6.100.100

1:100

შ.პ.ს. "არქვეი"

el-fosta: arch.way@outlook.com

s.n.: 420425524
დირექტორი
მთ. არქიტექტორი

უ.ჭანტურია
დ. კაშია

ფორმატი გვერდი

ნახაზის დასახელება

პროექტის სახელწოდება
ობიექტის მისამართი

დამკვეთი

A-2 0

მასშტაბი

შენიშვნები და პირობითი აღნიშვნა

s k 72 06 12013

საწყობი
ქ.თბილისი, მიხეილ გრიგოლაშვილის
ქუჩა N1

(s/k 01.19.24.007.047)

შპს "ზ და გ ბილდინგ კომპანი"

ექსპლიკაცია

±0.00=+497.12

+4.10

174 2,710

1,135 1,135

+6.37

საკადასტრო საზღვარი

საკადასტრო საზღვარი

1 2 3

5%

628 623 625 628

563 3,455

±0.00=+497.12

+6.37

- 1.20

E D C B A

საკადასტრო საზღვარი

საკადასტრო საზღვარი

ჭრილები

შენობა N 1
ჭრილი 1-1

შენობა N 1
ჭრილი 2-2

ჭრილი 3-3
შენობა N 2

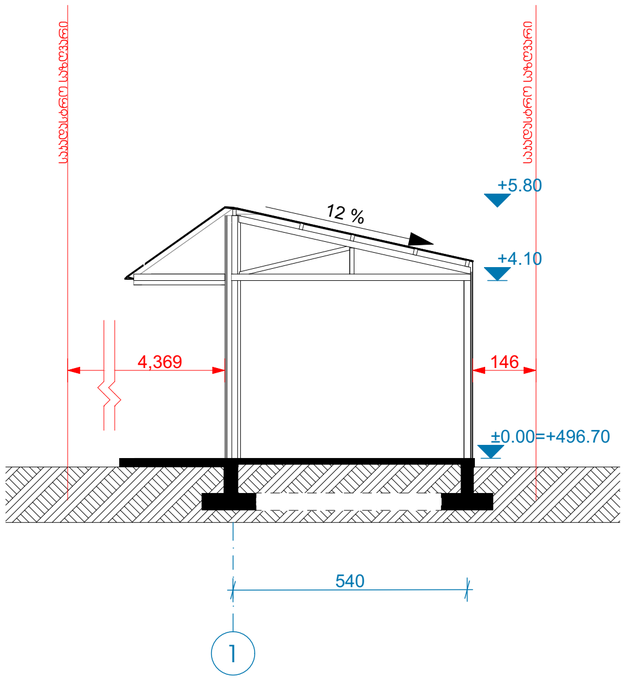

ჭრილი 4-4
შენობა N 2

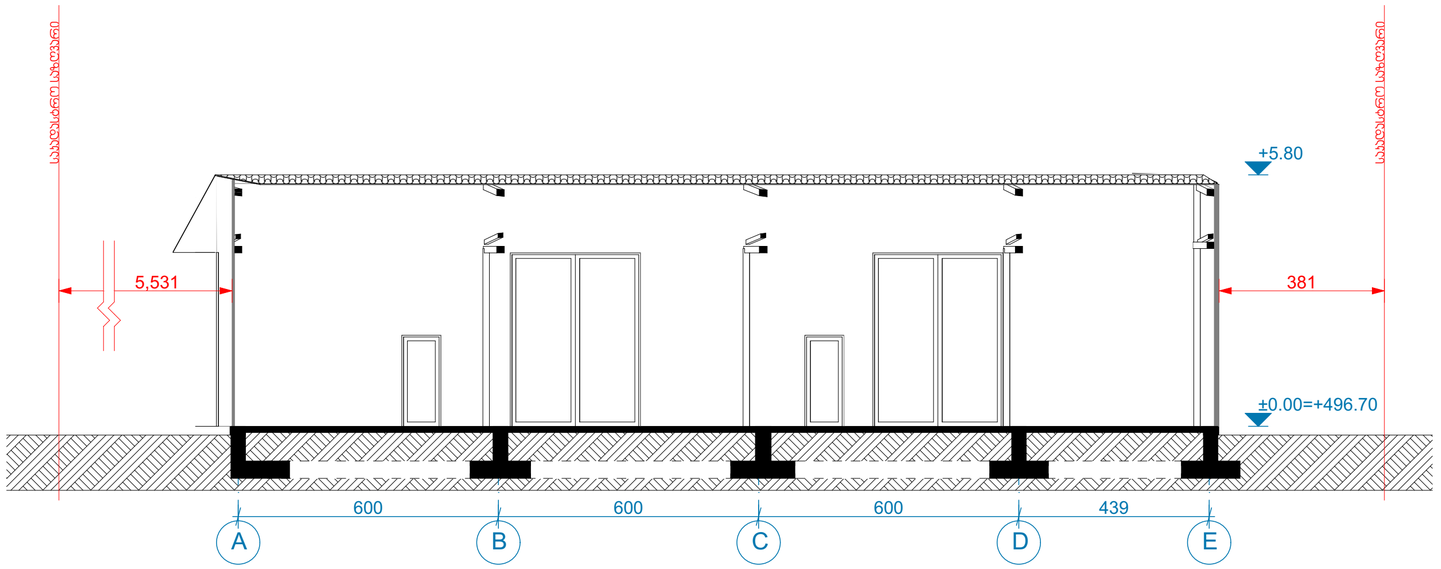

ექსპლიკაცია

მინიშნებები და პირობითი აღნიშვნა

პროექტის სახელწოდება

საწყობი

ობიექტის მისამართი

ქ.ონბილისი, მიხეილ გრიგოლაშვილის ქუჩა N1
(ს/კ 01.19.24.007.047)

შ.პ.ს. "არქვეი"

ს.ნ.: 420425524

ელ.ფოსტა: arch.way@outlook.com

დირექტორი უ.ჯანტარია

მთ. არქიტექტორი დ. აბშია

დამკვეთი შპს "ზ და გ ბილდინგ კომპანი"

ნახაზის დასახელება

ჭრილები

მასშტაბი	ფორმატი	გვერდი
1:100	A-2	0