ფასადი E-A
შენობა N 1

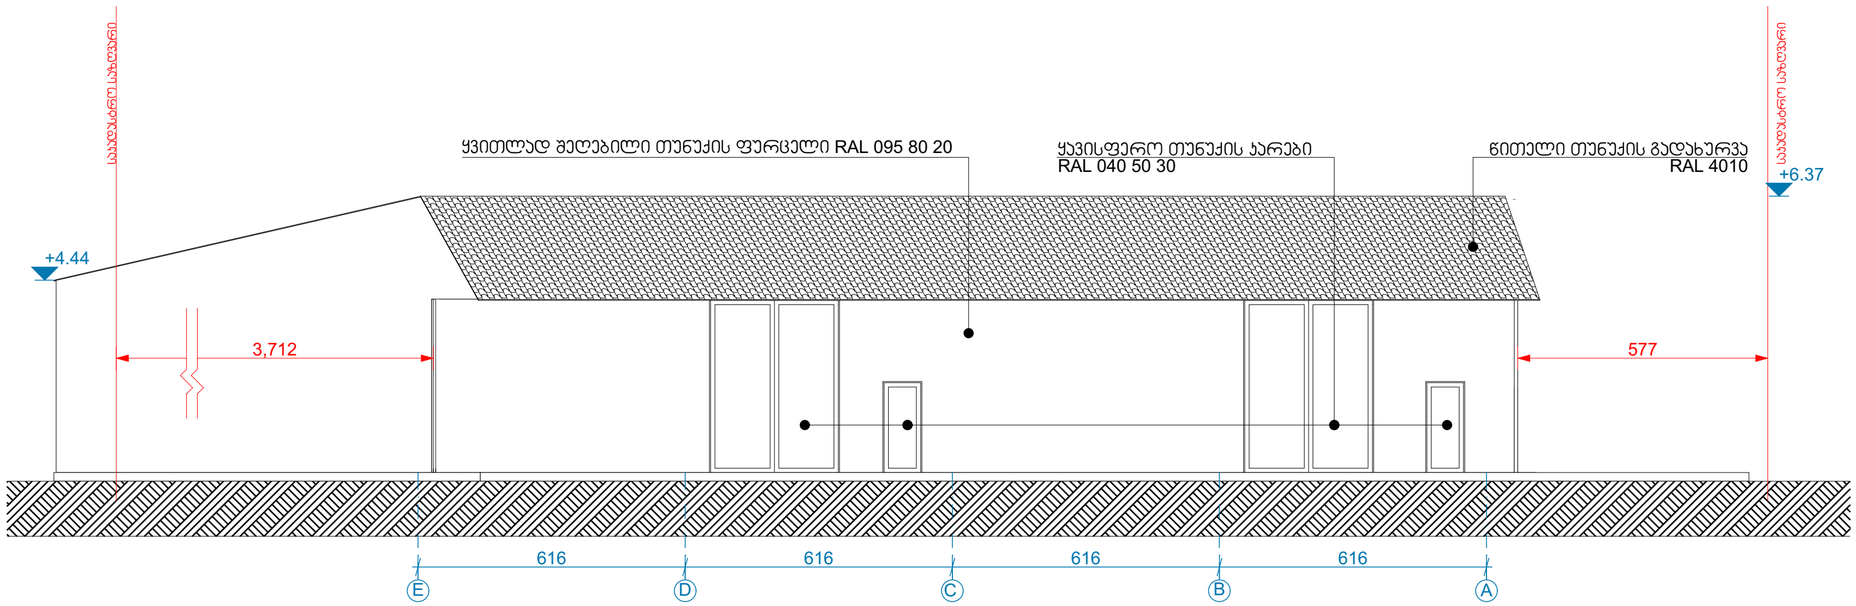

ეკსპლიკაცია

შენიშვნები და პირობითი აღნიშვნა

პროექტის სახელწოდება

საწყობი

ობიექტის მისამართი
ქ.თბილისი, მიხეილ გრიგოლაშვილის
ქუჩა N1
(ს/კ 01.19.24.007.047)

შ.პ.ს. "არქვეი"

ARCHWAY

ს.ნ.: 420425524
ელ-ფოსტა: arch.way@outlook.com

დირექტორი	უ.ჯანტურია
მთ. არქიტექტორი	დ. ჯაშია
დამკვეთი	შპს "ზ და გ ბილდინგ ჯომპანი"

ნახაზის დასახელება

ფასადი E-A

მასშტაბი	ფორმატი	გვერდი
1:100	A-2	0

ფასადი 1-3
შენობა N 1

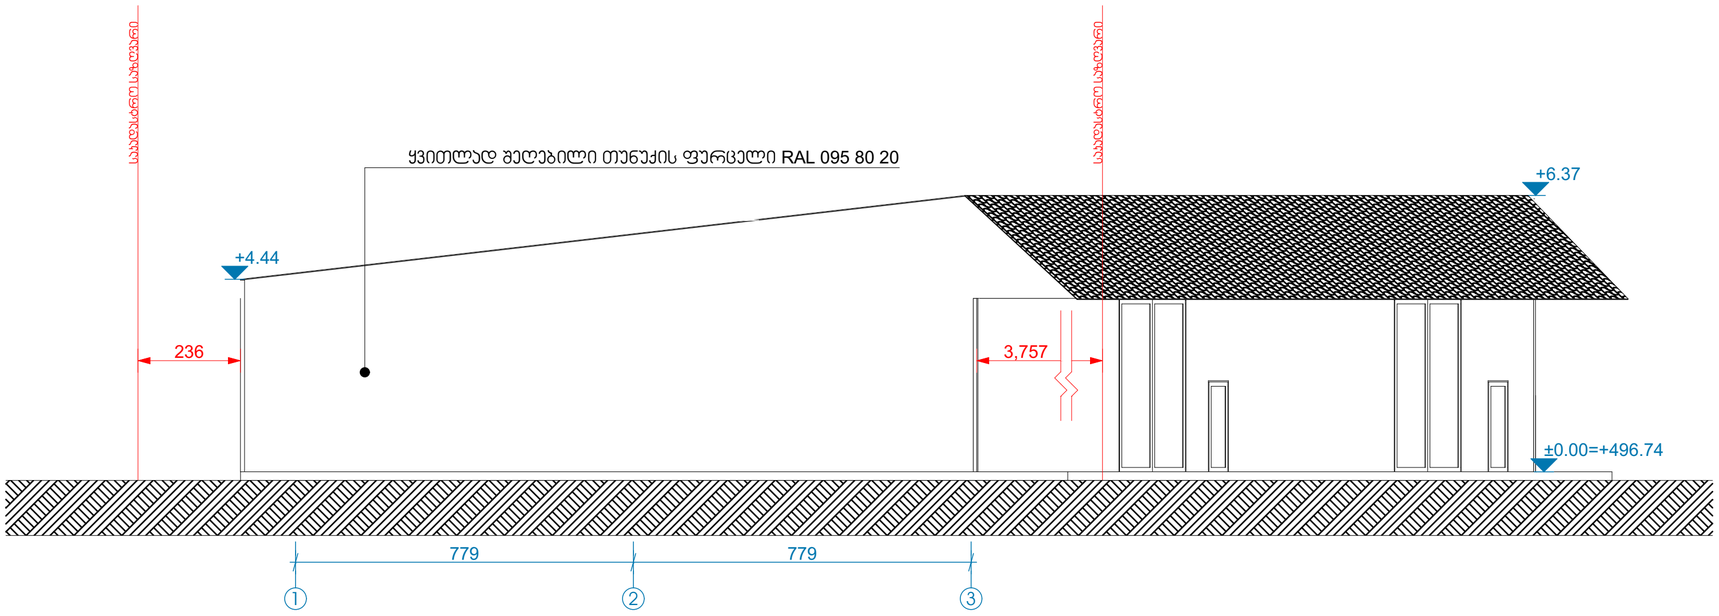

ექსპლიკაცია

შენიშვნები და პირობითი აღნიშვნა

პროექტის სახელწოდება

საწყობი

ობიექტის მისამართი

ქ.ონი, მიხეილ გრიგოლაშვილის ქუჩა N1
(ს/კ 01.19.24.007.047)

შ.პ.ს. "არქვეი"

ს.ნ.: 420425524
ელ.ფოსტა: arch.way@outlook.com

დირექტორი	უ.ჭანტურია
მთ. არქიტექტორი	დ. ასპია
დამკვეთი	შპს "ზ და გ ბილდინგ პრომპანი"

ნახაზის დასახელება

ფასადი 1-3

მასშტაბი	ფორმატი	გვერდი
1:100	A-2	0

ფასადი A-E
შენობა N 1

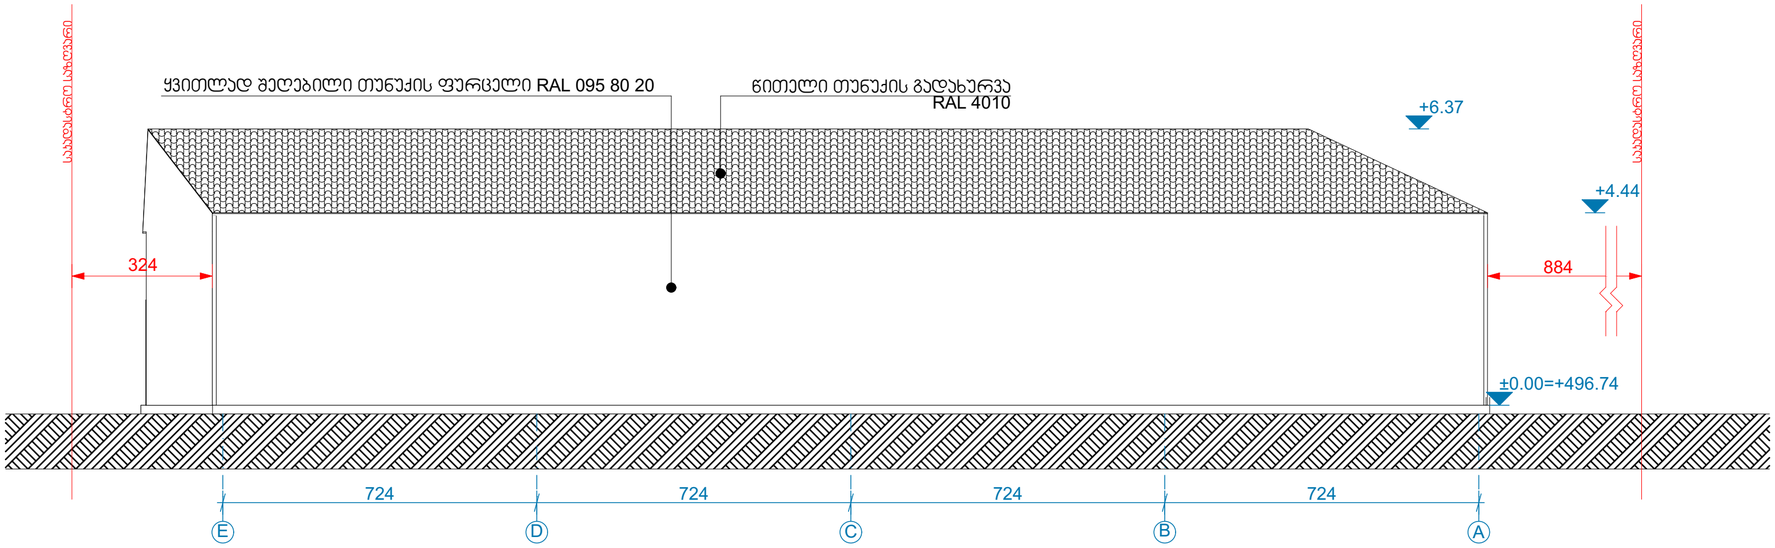

ᲔᲙᲡᲞᲚᲘᲙᲐᲪᲘᲐ

ᲛᲔᲜᲘᲯᲔᲠᲘᲡ ᲓᲐ ᲐᲘᲠᲝᲜᲘᲡ ᲐᲦᲭᲣᲠᲕᲐ

ᲞᲠᲝᲔᲥᲢᲘᲡ ᲡᲐᲮᲔᲚᲬᲝᲓᲔᲑᲐ

ᲡᲐᲮᲚᲘᲡᲗᲕᲘᲡ

ᲝᲑᲘᲔᲥᲢᲘᲡ ᲛᲘᲡᲐᲛᲐᲠᲗᲘ

ᲥᲝᲑᲣᲚᲔᲗᲘᲡ ᲛᲣᲜᲘᲪᲘᲞᲐᲚᲘᲢᲔᲢᲘᲡ ᲥᲣᲩᲐ ᲜᲘᲜᲝᲬᲛᲘᲜᲓᲐᲡ ᲥᲣᲩᲐ ᲜᲘᲜᲝᲬᲛᲘᲜᲓᲐᲡ ᲥᲣᲩᲘᲡ ᲜᲐᲬᲘᲚᲨᲘ ᲛᲓᲔᲑᲐᲠᲔ ᲛᲘᲬᲐᲖᲔ ᲛᲘᲬᲐᲖᲔ ᲛᲘᲬᲐᲖ

ფასადი 1-3
შენობა N 1

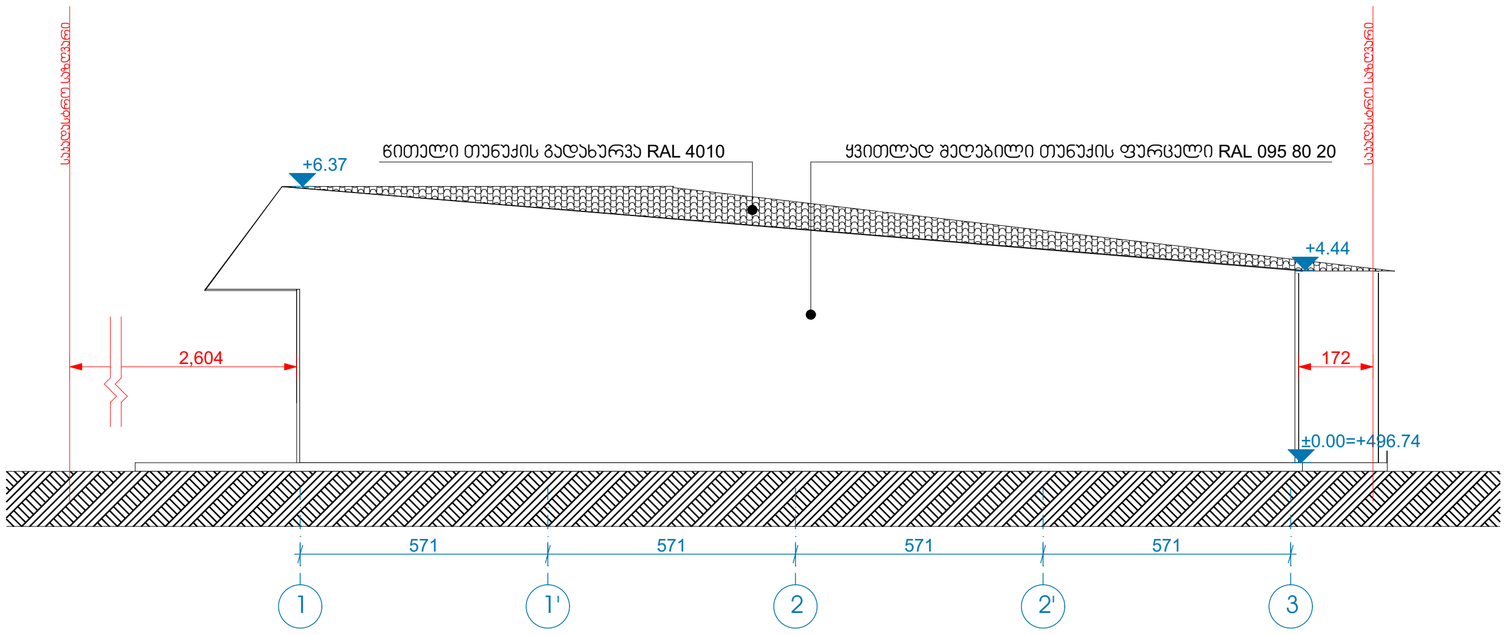

ეკსპლიკაცია

მენიშვნები და პირობითი აღნიშვნა

პროექტის სახელწოდება

საწყობი

ობიექტის მისამართი
ქობილისი, მიხეილ გრიგოლაშვილის ქუჩა N1
(ს/კ 01.19.24.007.047)

შ.პ.ს. "არქვეი"

ARCHWAY

ს.ნ.: 420425524
ელ-ფოსტა: arch.way@outlook.com

დირექტორი	უ.ჯანტურია
მთ. არქიტექტორი	დ. ჯაშია
დამკვეთი	შპს "ზ და გ ბილდინგ ჯომპანი"

ნახაზის დასახელება

ფასადი 1-3

მასშტაბი	ფორმატი	გვერდი
1:100	A-2	0

შენობა N 2

ფასადი E-A

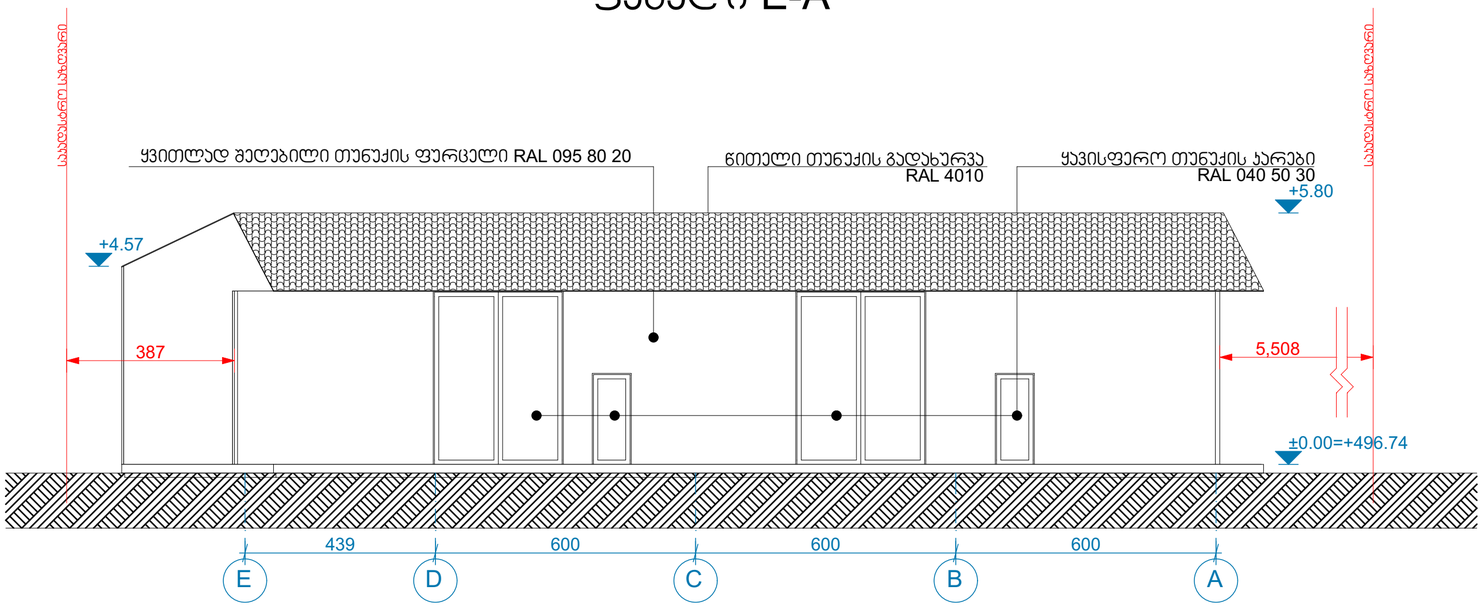

შენობა N 2

ფასადი 2-1

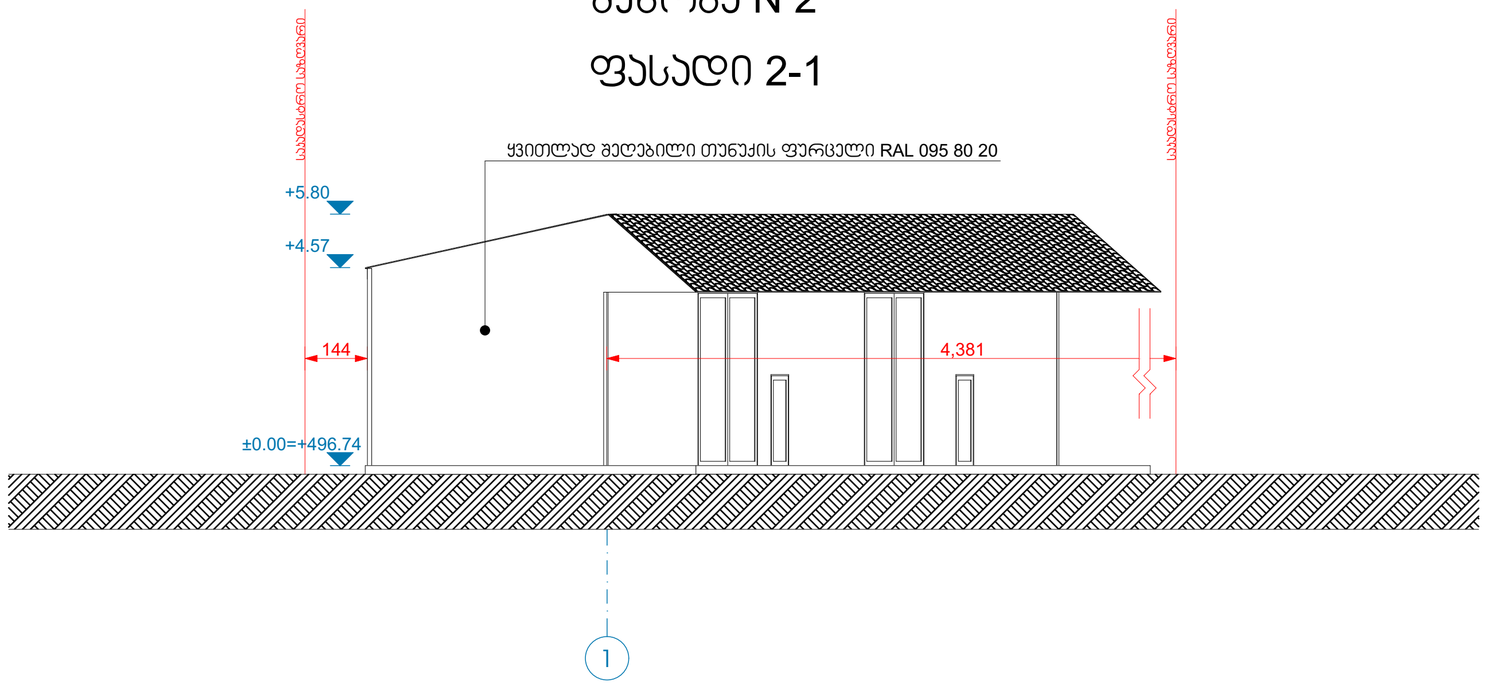

ეკსპლიკაცია

მენიშვნები და პირობითი აღნიშვნა

პროექტის სახელწოდება

საწყობი

ობიექტის მისამართი

ქ.თბილისი, მიხეილ გრიგოლაშვილის ქუჩა N1

(ს/კ 01.19.24.007.047)

შ.პ.ს. "არქვეი"

ARCHWAY

ს.ნ.: 420425524

ელ-ფოსტა: arch.way@outlook.com

დირექტორი	უ.ჯანტურია
მთ. არქიტექტორი	დ. ჯაშია
დამკვეთი	შპს "ზ და გ ბილდინგ ჯომპანი"

ნახაზის დასახელება

ფასადები

მასშტაბი	ფორმატი	გვერდი
1:100	A-2	0

შენობა N 2

ფასადი E-A

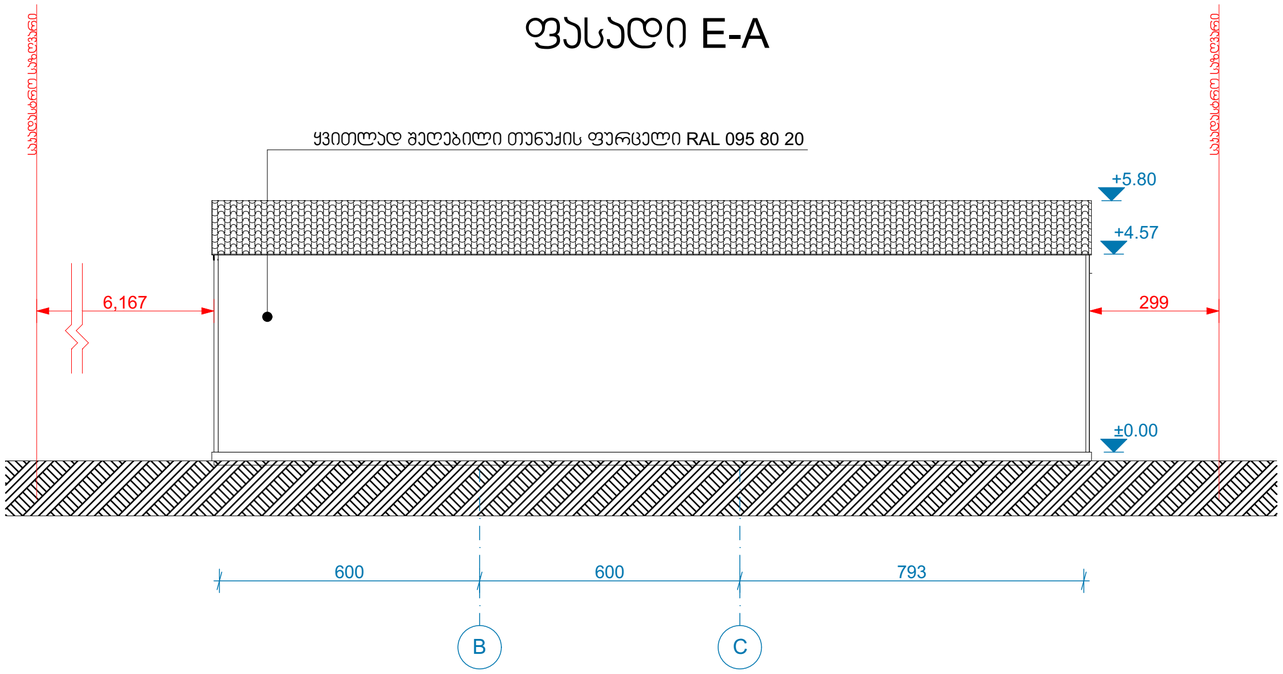

შენობა N 2

ფასადი 2-1

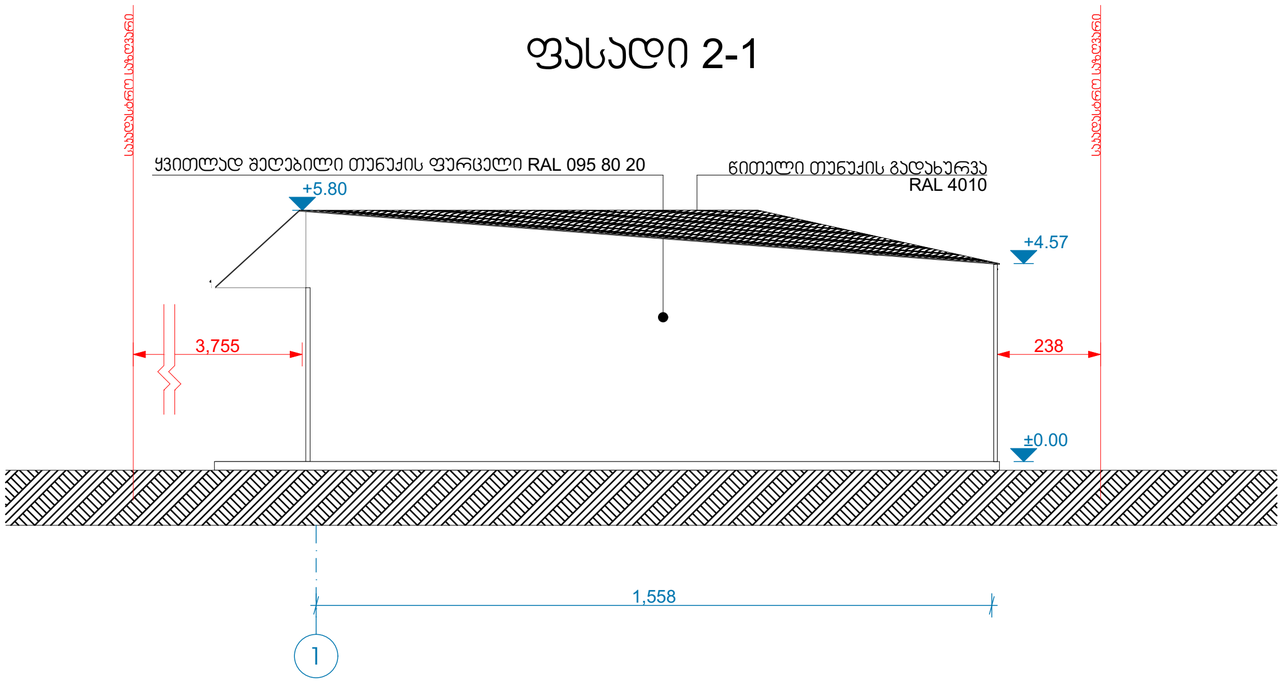

ეკსპლიკაცია

მენიშვნები და პირობითი აღნიშვნა

პროექტის სახელწოდება

საწყობი

ობიექტის მისამართი
ქ.თბილისი, მიხეილ გრიგოლაშვილის ქუჩა N1
(ს/კ 01.19.24.007.047)

შ.პ.ს. "არქვეი"

ARCHWAY

ს.ნ.: 420425524
ელ-ფოსტა: arch.way@outlook.com

დირექტორი	უ.ჯანტურია
მთ. არქიტექტორი	დ. ჯაშია
დამკვეთი	შპს "ზ და გ ბილდინგ ჯომპანი"

ნახაზის დასახელება

ფასადები

მასშტაბი	ფორმატი	გვერდი
1:100	A-2	0

სპეციფიკაცია

ჯარ-ფანჯრების სპეციფიკაცია		
დასახელება	ჯ-1	ჯ-2
რაოდენობა	4	4
გაბარიტები	90X210	300X400
გეგმა		
ფასადი	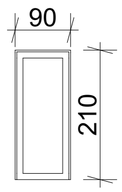	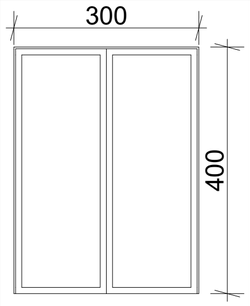

ეკსპლიკაცია

მენიშვნები და პირობითი აღნიშვნა

პროექტის სახელწოდება

საწყობი

ობიექტის მისამართი
ქ.თბილისი, მიხეილ გრიგოლაშვილის ქუჩა N1
(ს/კ 01.19.24.007.047)

შ.პ.ს. "არკვეი"

ARCHWAY

ს.ნ.: 420425524
ელ-ფოსტა: arch.way@outlook.com

დირექტორი	უ.ჯანტურია
მთ. არქიტექტორი	დ. ჯაშია
დამკვეთი	შპს "ზ და გ ბილდინგ ჯომპანი"

ნახაზის დასახელება

სპეციფიკაცია

მასშტაბი	ფორმატი	გვერდი
	A-2	0