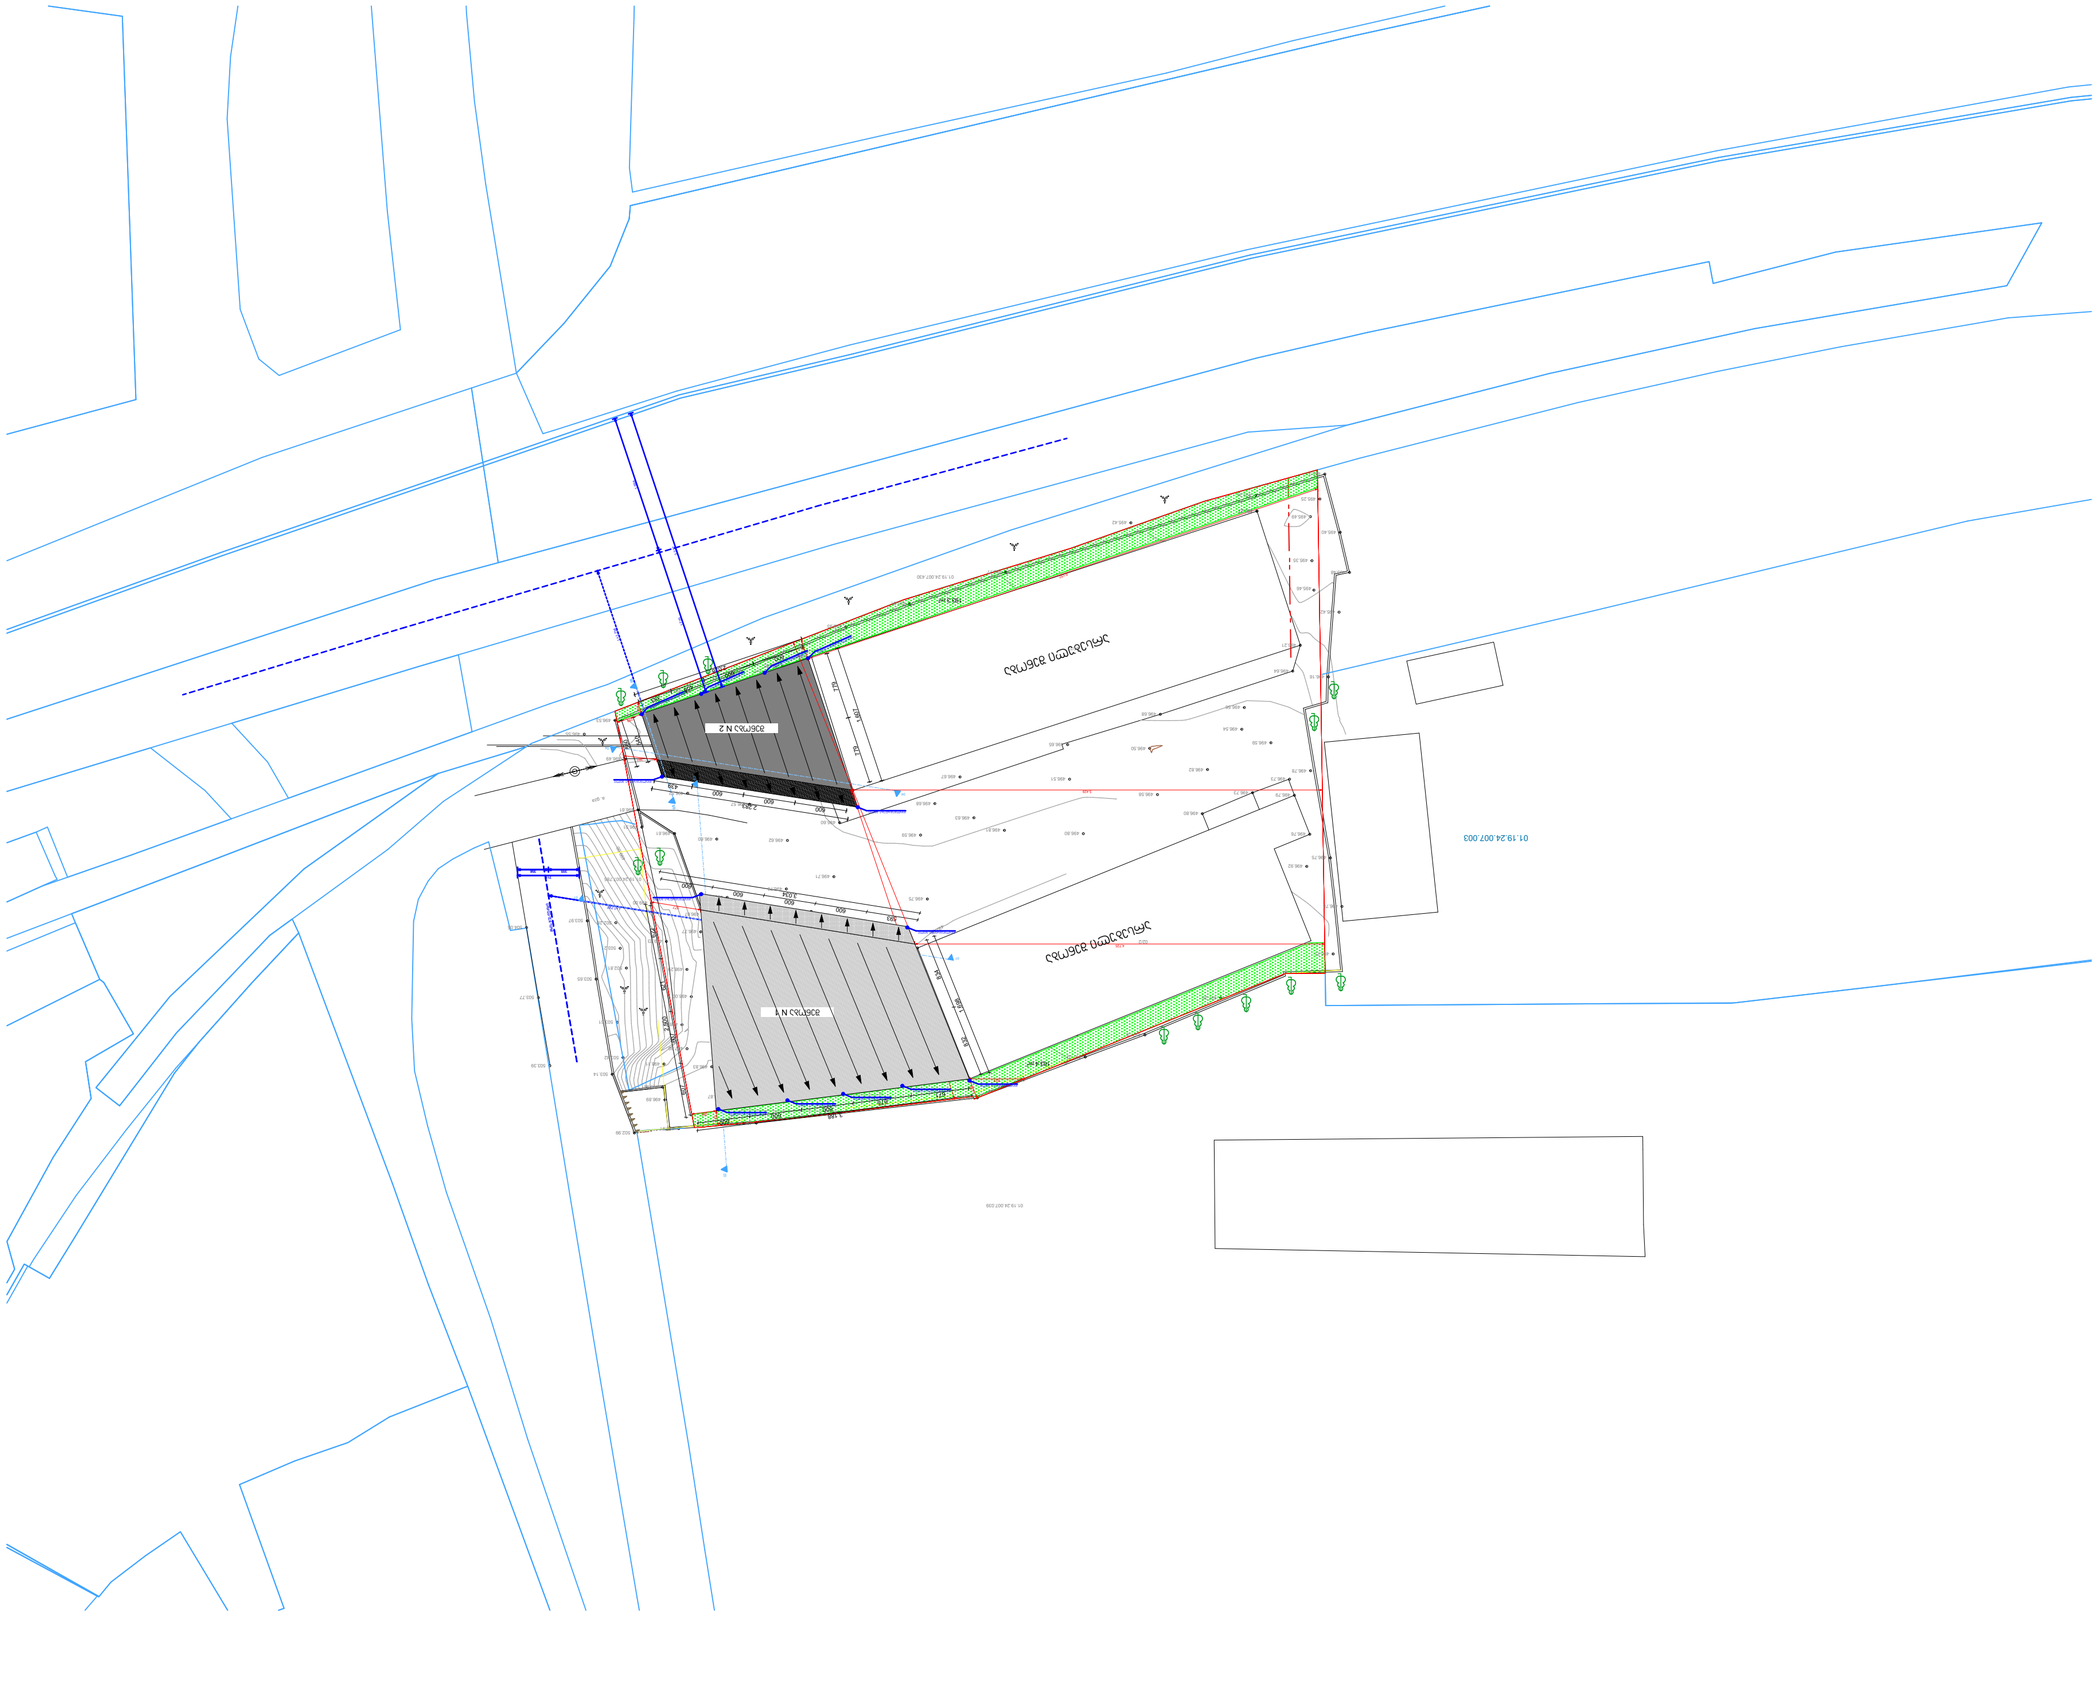

GSPublisherVersion 0.6.100.100

1:500

შ.პ.ს. "არქვეი"

el-fosta: arch.way@outlook.com

s.n.: 420425524

დირექტორი

მთ. არქიტექტორი

უ.ჭანტურია

დ. კაშია

ფორმატი გვერდი

ნახაზის დასახელება

პროექტის სახელწოდება

ობიექტის მისამართი

დამკვეთი

A-2 0

მასშტაბი

შენიშვნები და პირობითი აღნიშვნა

s k 72 06 12013

საწყობი

ქ.თბილისი, მიხეილ გრიგოლაშვილის
ქუჩა N1

(s/k 01.19.24.007.047)

შპს "ზ და გ ბილდინგ კომპანი"

ექსპლიკაცია

496.49

496.52

496.44

496.53

496.47

05 05

02

02

01 01

3 3

04 04

3,188

1,698

2,500

3,034

593 600 600 600 600

600 600 600 675 671

832

834

600

600

400

393

2,028

540

560

1,607

600 600 600 439

2,283

622

621

607

607

779

779

285

172

236

577

387

299

144

238

711
355 356

1,729

1,598

3,327

6,197

5,429

3,755

629

4,725

3,751

163.4 m2

193.3 m2

არსებული შენობა

არსებული შენობა

499.23

499.00

498.29

498.00

497.80

498.11

498.50

495.77

495.81

495.93

496.67

496.61

496.89 497.03

497.12

496.14

496.83

496.89

496.94

496.91

496.87
497.07

496.95

497.18

497.02

496.87

496.92

496.93

496.94

496.83

496.80

496.66

496.68

496.77

496.67

496.61
496.51

496.52

496.57

496.60

496.65
496.73

496.71

496.79

496.75

496.59

496.63

496.81 496.80

496.51

496.50
496.59

496.54

496.56

496.58

496.80

496.82

496.73

496.73

496.79

496.75

496.92

496.76

497.26

496.78

496.75

496.78

496.21

496.16

495.46

495.35

495.25

495.49

495.42

495.42

495.48

495.40

495.31

495.27

495.34

496.64

496.68

496.65

496.67

496.68

496.62

496.60

496.55

496.44

496.30

496.55

496.53

496.61

496.49

504.05
503.97

503.65

503.77

503.39

503.14

502.28

502.81

503.21

503.61

503.42

502.99

01.19.24.007.039

01.19.24.007.003

01.19.24.007.430

01.19.24.007.785

ა. გზა

499.00

497.00

497.00

01/1

02/2

საძირკვლის არ მქონე დროებითი ნაგებობა

წყალშემკრები მილი

წყალშემკრები მილი
წყალშემკრები მილი
წყალშემკრები მილი

წყალშემკრები მილი

წყალშემკრები მილი

წყალშემკრები მილი

წყალშემკრები მილი

წყალშემკრები მილი

წყალშემკრები მილი

წყალშემკრები მილი
წყალშემკრები მილი

წყალშემკრები მილი

გზის შუა ღერძი

L=1,787

L=1,734

შენობა N 1

შენობა N 2

სიმაღლის სქემა

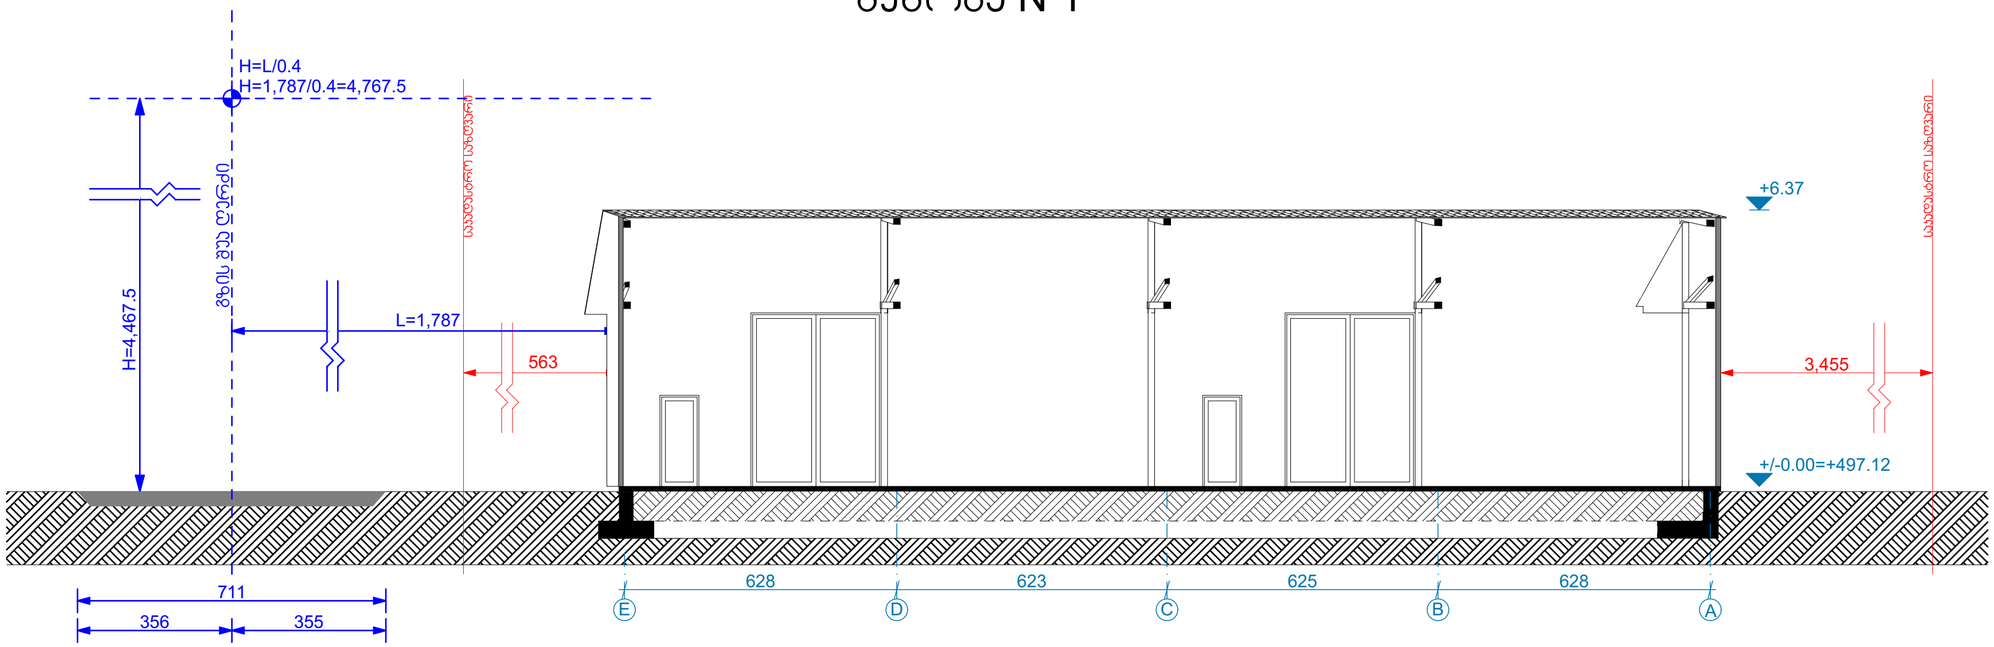

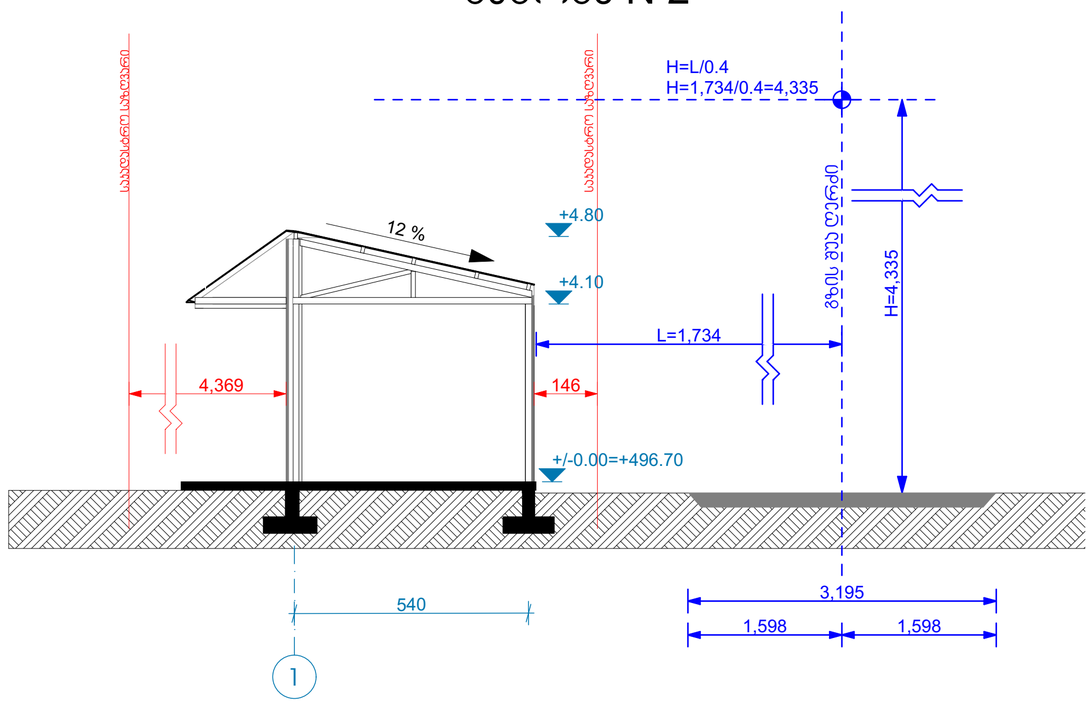

GSPublisherVersion 0.6.100.100

1:100

შ.პ.ს. "არქვეი"

el-fosta: arch.way@outlook.com

s.n.: 420425524

დირექტორი
მთ. არქიტექტორი

უ.ჭანტურია
დ. კაშია

ფორმატი გვერდი

ნახაზის დასახელება

პროექტის სახელწოდება

ობიექტის მისამართი

დამკვეთი

A-2 0

მასშტაბი

შენიშვნები და პირობითი აღნიშვნა

s k 72 06 12013

საწყობი

ქ.თბილისი, მიხეილ გრიგოლაშვილის
ქუჩა N1

(s/k 01.19.24.007.047)

შპს "ზ და გ ბილდინგ კომპანი"

ექსპლიკაცია

+/-0.00=+496.70

540

4,369 146

+4.10

3,195

1,598 1,598

L=1,734

+4.80

1

საკადასტრო საზღვარი

საკადასტრო საზღვარი
გზის შუა ღერძი

H=L/0.4
H=1,734/0.4=4,335

H

=

4,335

12 %

628 623 625 628

563 3,455

+/-0.00=+497.12

+6.37

711

356 355

889

E D C B A

საკადასტრო საზღვარი

საკადასტრო საზღვარი

გზის შუა ღერძი

L=1,787

H=L/0.4
H=1,787/0.4=4,767.5

H

=

4,467.5

სიმაღლის სქემა

შენობა N 2

შენობა N 1