
გეგმა +0.000 ნიშნულზე (1 : 50)

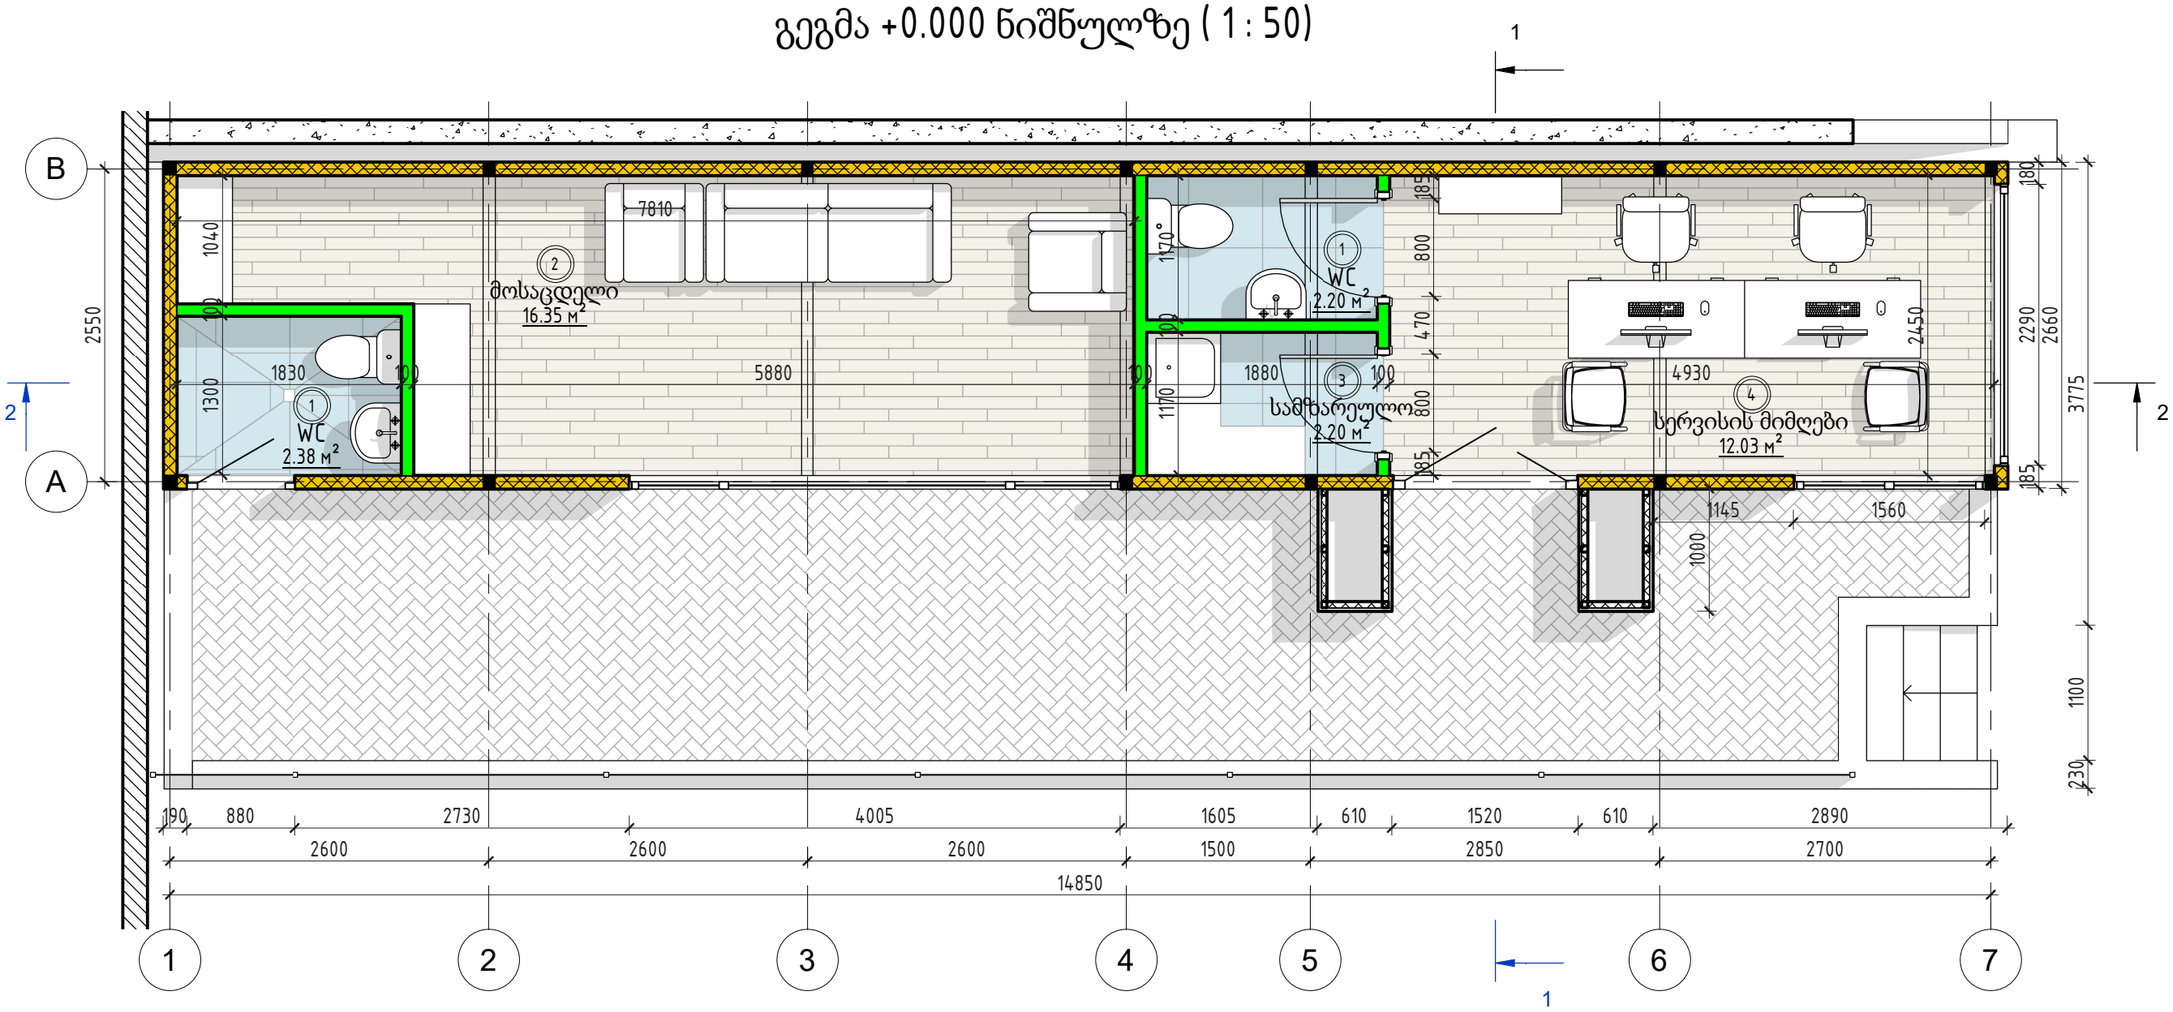

ექსპლიკაცია

№	დასახელება	რაოდ.ც	S მ2
1	WC	2	4.6 მ²
2	მოსაცდელი	1	16.4 მ²
3	სამზარეულო	1	2.2 მ²
4	სერვისის მიმღები	1	12.0 მ²
ჯამში: 5		5	35.2 მ²

იატაკების სპეციფიკაცია


დასახელება	S მ2	P მ
ლამინატი	28.47 მ²	35.44
მეტლახი	6.86 მ²	19.06

დამკვეთი:

შ.პ.ს. "ჯი-თი გრუპ "

არქიტექტურული პროექტი			გეგმა + 0.000 ნიშნულებზე	მასშტაბი	გვერდი 09	ფურცლები
ოფისი						
მთ.არქიტექტორი	ი.ბურძგლა			დავით აღმაშენებლის ხეივანი N216. საკადასტრო კოდი:01.72.14.014.613		
შეასრულა	შ.ბედინეიშვილი					

გეგმა +0.000 ნიშნულზე კარ/ფანჯრის მითითებით (1 : 50)

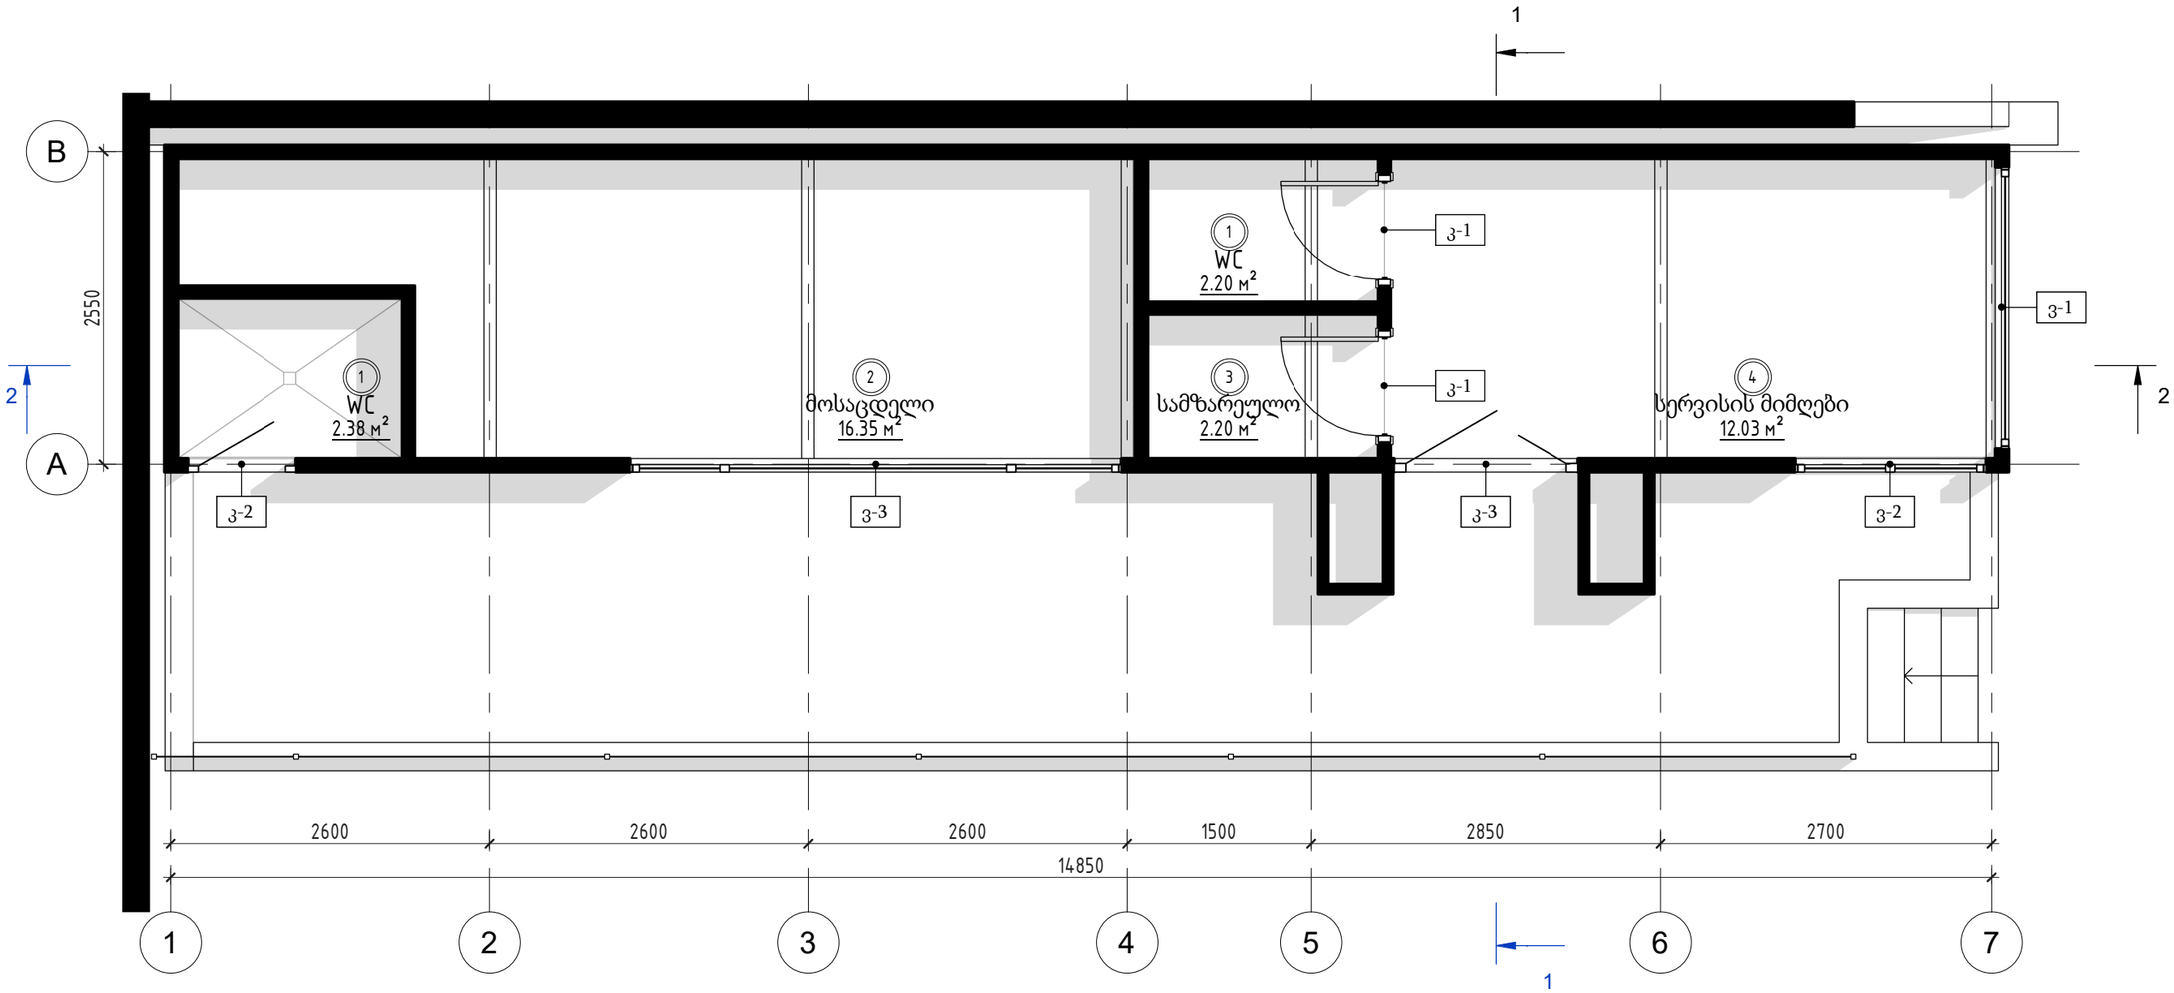

კარის სპეციფიკაცია				
მარკირება	დასახელება	W მმ	H მმ	რაოდ.ც
კ-1	მდფ-ის კარი ყრუ შემავსებლით	800	2000	2
კ-2	ალუმინის კარი მინის შემავსებლით	880	2350	1
კ-3	ალუმინის ორფრთიანი კარი მინის შემავსებლით	1500	2350	1
				4

ვიტრაჟის სპეციფიკაცია				
მარკირება	დასახელება	სიგრძე მ	სიმაღლე მ	რაოდ . ც
ვ-1	ალუმინის ვიტრაჟი	2.29	2.25	1
ვ-2	ალუმინის ვიტრაჟი	1.56	2.25	1
ვ-3	ალუმინის ვიტრაჟი	4.00	2.35	1
				3

ფანჯრის მარკირება
ფ-1

კარის მარკირება
კ-1

ვიტრაჟის მარკირება
ვ-1

დამკვეთი:


შ.პ.ს. "ჯი-თი გრუპ "

არქიტექტურული პროექტი		გეგმა +0.000 ნიშნულზე კარ/ფანჯრის მითითებით
ოფისი		
მთ.არქიტექტორი	ი.ბურძგლა	
შესრულა	შ.ბედინეიშვილი	

მასშტაბი	გვერდი	ფურცლები
	10	

დავით აღმაშენებლის ხეივანი N216.
საკადასტრო კოდი:01.72.14.014.613

სახურავის გეგმა (1 : 50)

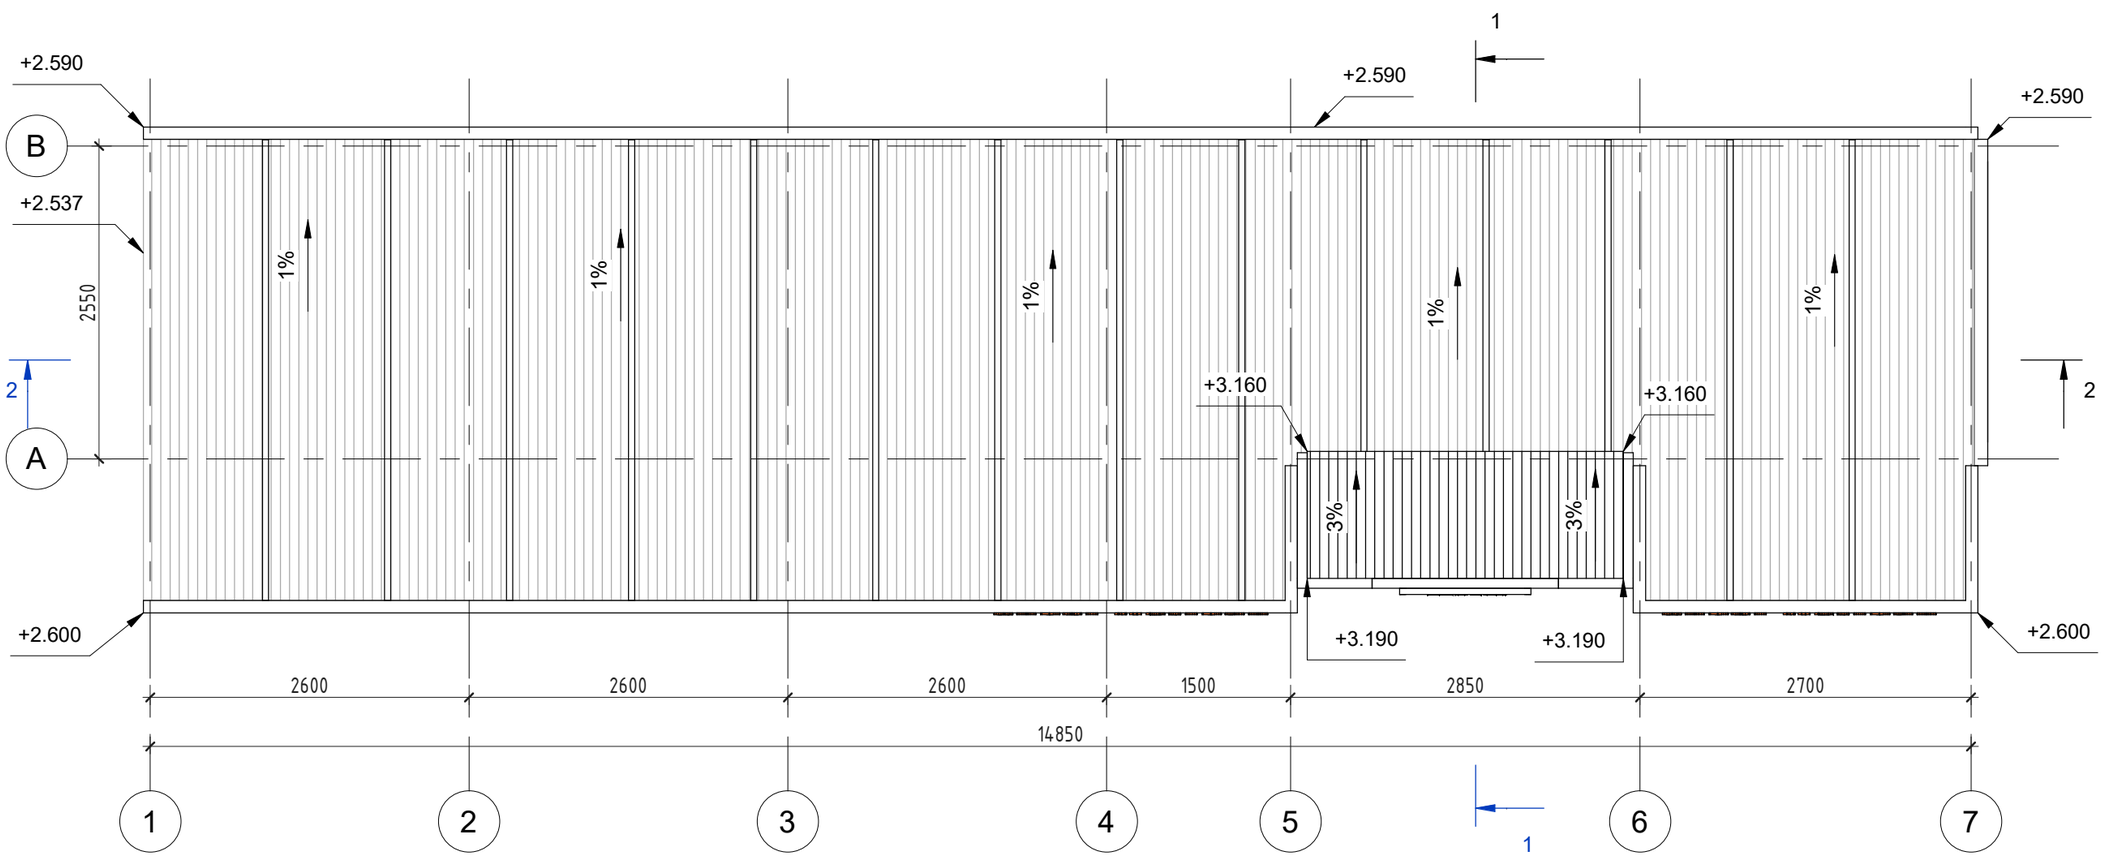

+1.234 - ნიშნულის აღნიშვნა


10% - დახრის პროცენტულობა

დამკვეთი:

შ.პ.ს. "ჯი-თი გრუპ "

არქიტექტურული პროექტი		სახურავის გეგმა	მასშტაბი	გვერდი	ფურცლები
				13	
ოფისი			დავით აღმაშენებლის ხეივანი N216. საკადასტრო კოდი:01.72.14.014.613		
მთ.არქიტექტორი	ი.ბურძგლა				
შეასრულა	შ.ბედინეიშვილი				

გეგმა +0.000 ნიშნულზე (1 : 50)

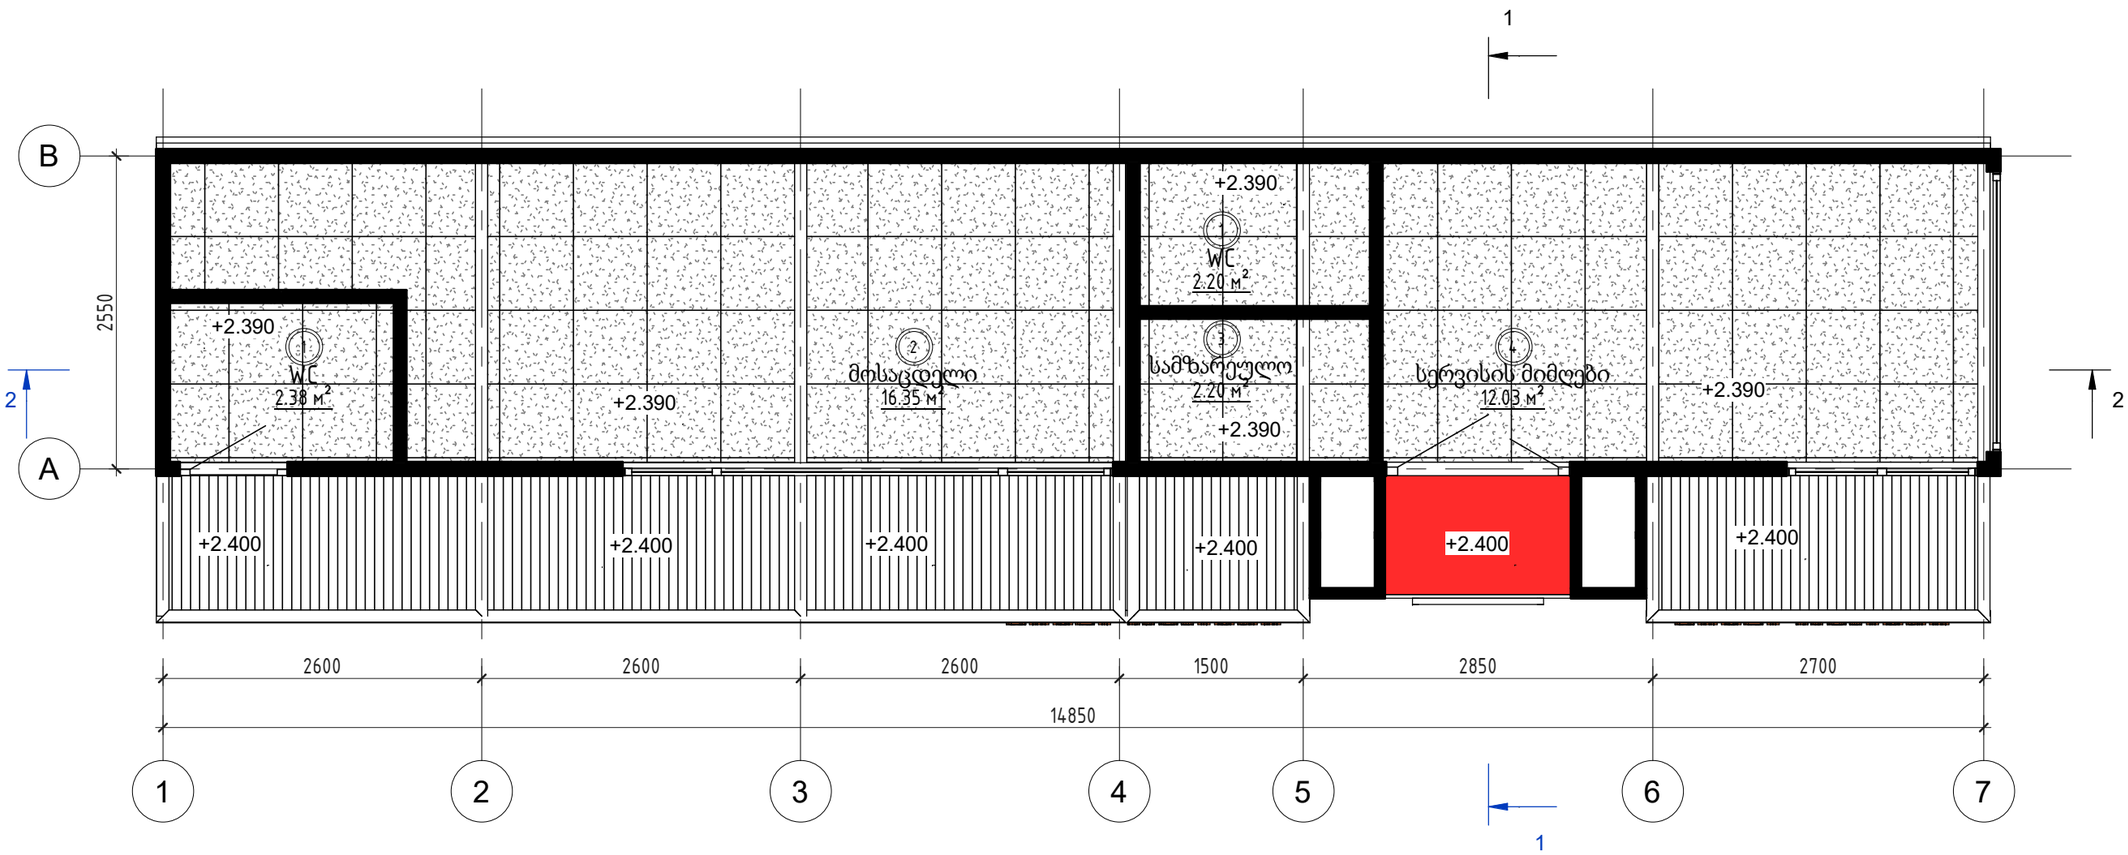

ექსპლიკაცია			
№	დასახელება	რაოდ.ც	S მ2
1	WC	2	4.6 მ²
2	მოსაცდელი	1	16.4 მ²
3	სამზარეულო	1	2.2 მ²
4	სერვისის მიმღები	1	12.0 მ²
ჯამში: 5		5	35.2 მ²

პირობითი აღნიშვნა

ჭ-1 — ჭერი (პერფორირებული კომპოზიტური პანელი)

ჭ-2 — სენდვიჩპანელის პროფილირებული ფურცელი

ჭ-3 — ალუკაბონდის ჭერი (წითელი)

+1.234 — ჭერის ნიშნული

ჭერის სპეციფიკაცია		
მარკირება	დასახელება	ფართ. მ2
ჭ-1	ჭერი(პერფორირებული კომპოზიტური პანელი)	34.15 მ²
ჭ-2	სენდვიჩპანელის პროფილირებული ფურცელი	12.47 მ²
ჭ-3	ალუკაბონდის ჭერი (წითელი)	1.51 მ²
		48.14 მ²

დამკვეთი:

შ.პ.ს. "ჯი-თი გრუპ "

არქიტექტურული პროექტი

ობიექტი


გეგმა +0,000 ნიშნულზე ჭერის მითითებით

მთ.არქიტექტორი	ი.ბურძგლა	
შეასრულა	შ.ბედინეიშვილი	


მასშტაბი	გვერდი	ფურცლები
	14	

დავით აღმაშენებლის ხეივანი N216.
საკადასტრო კოდი:01.72.14.014.613


გეგმა +0.000 ნიშნულზე (1 : 50)

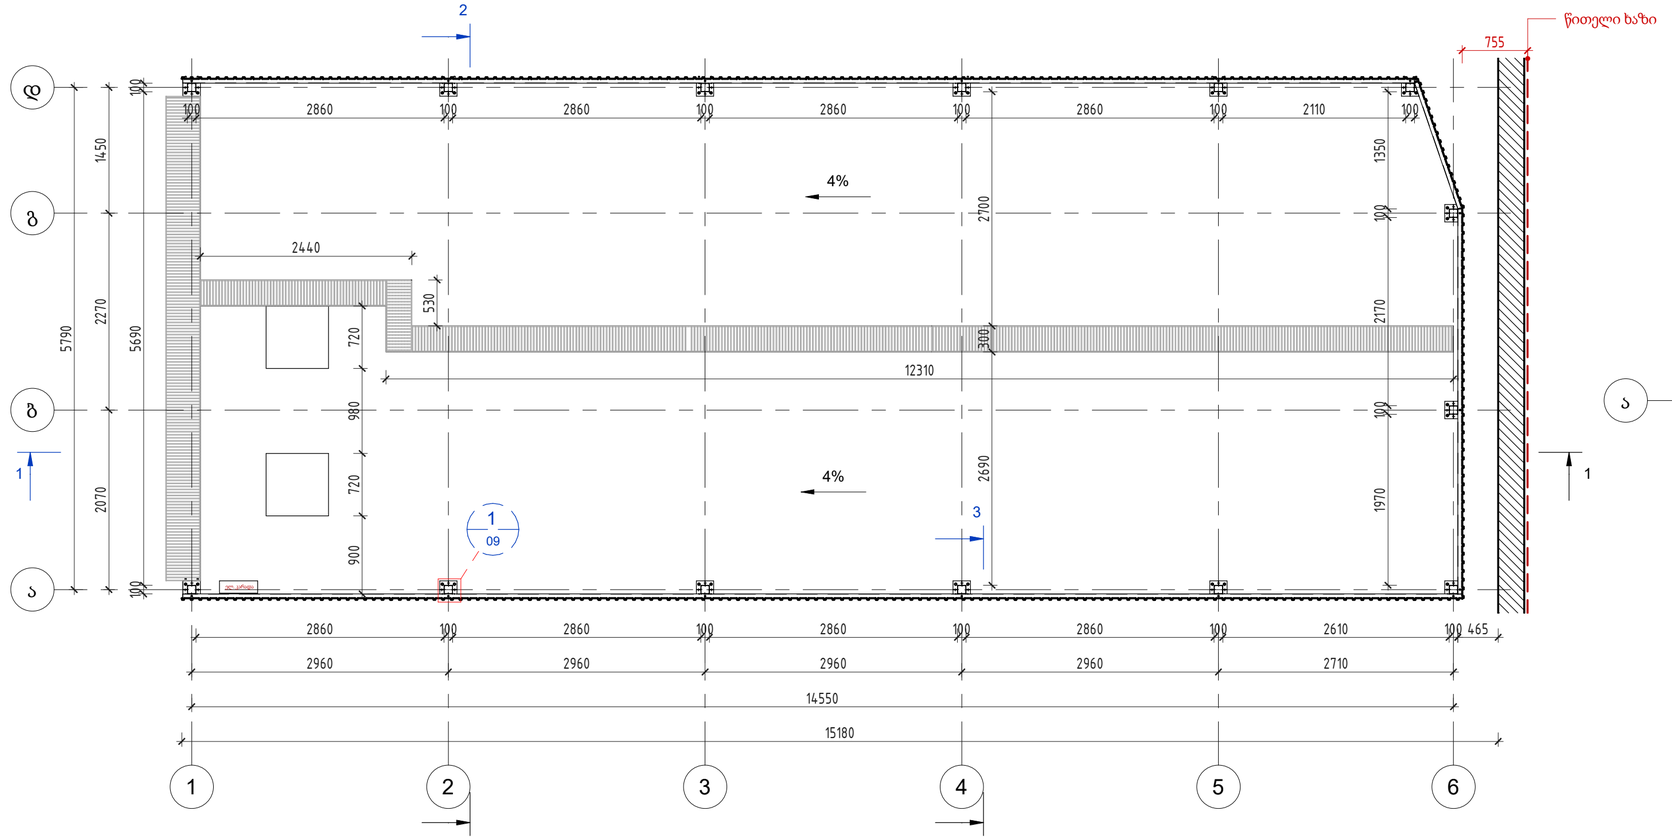


გეგმა +0.000 ნიშნულზე - ფრაგმენტი 1 (1 : 2)

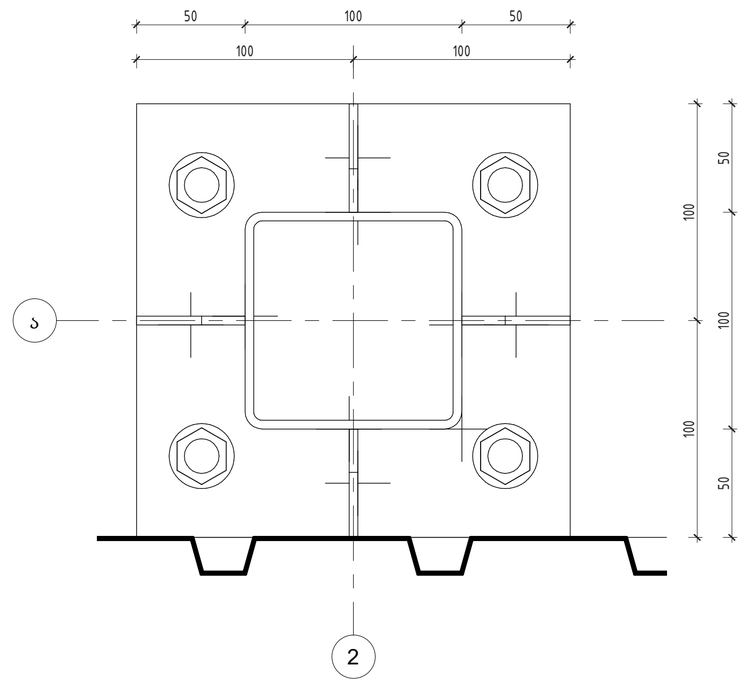

გეგმა +0.000 ნიშნულზე - ფრაგმენტი 2 (1 : 2)

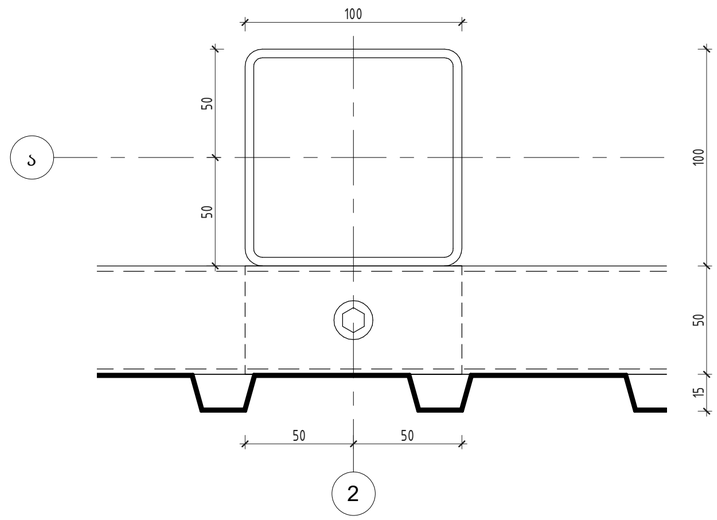


გეგმა +5.380 ნიშნულზე (1 : 50)

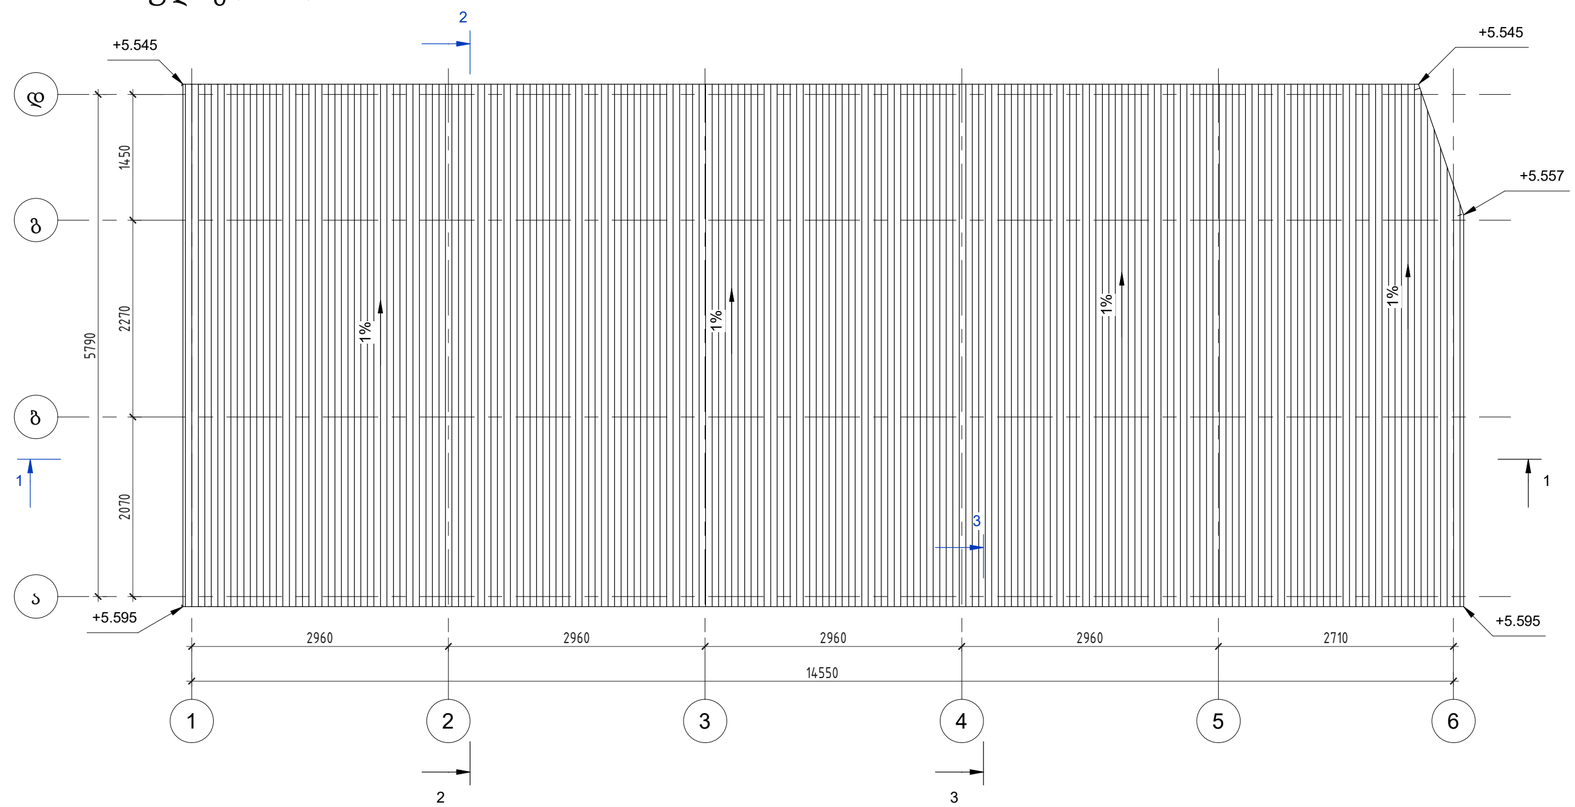


დამკვეთი: შ.პ.ს. "ჯი-თი გრუპ "					
არქიტექტურული პროექტი		გეგმები	მასშტაბი	გვერდი	ფურცლები
				09	
სამრეცხაო			დავით აღმაშენებლის ხეივანი N216. საკადასტრო კოდი:01.72.14.014.613		
მთ.არქიტექტორი	ი.ბურძგლა				
შეასრულა	შ.ბედინეიშვილი				

N

ჯ-1 (1 : 500)

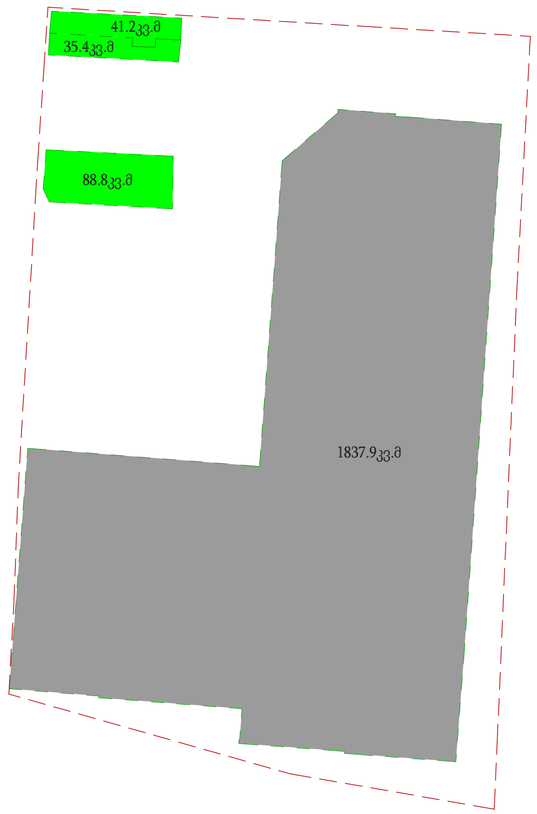

ჯ-2 (1 : 500)

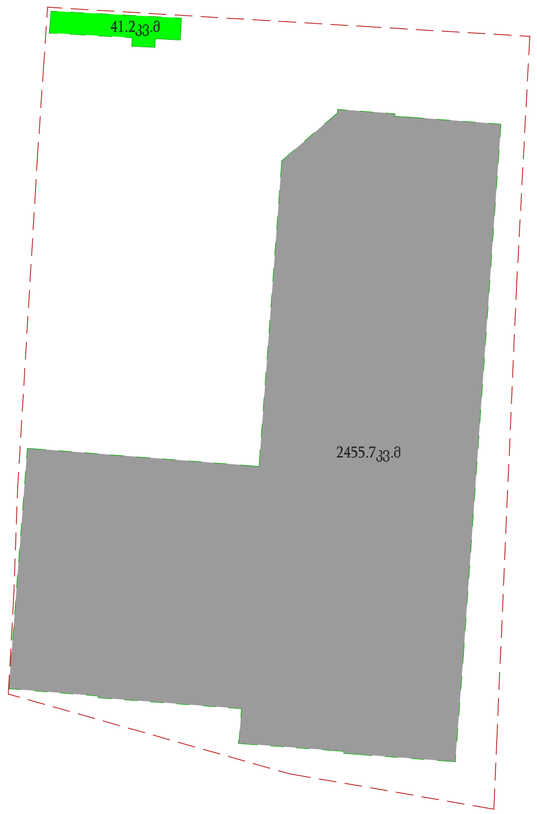

ჯ-3 (1 : 500)



ტერიტორიის ფართობი 4777 კვ.მ

განაშენიანების ფართი: 2574.32 + 41.2 + 35.4 + 88.8 = 2739.72 კვ.მ

კ-1 = (41.2 + 35.4 + 88.8 + 1837.9) / 4777 = 0.4

კ-2 = (41.2 + 2455.7) / 4777 = 0.5

კ-3 = 767.5 / 4777 = 0.2

დამკვეთი: შ.პ.ს. "ჯი-თი გრუპ "					
არქიტექტურული პროექტი		კროკები	მასშტაბი	გვერდი	ფურცლები
ოფისი				27	
მთ.არქიტექტორი	ი.ბურძგლა		დავით აღმაშენებლის ხეივანი N216. საკადასტრო კოდი:01.72.14.014.613		
შესრულა	შ.ბედინეიშვილი				