
ჭრილი 2-2 (1 : 50)

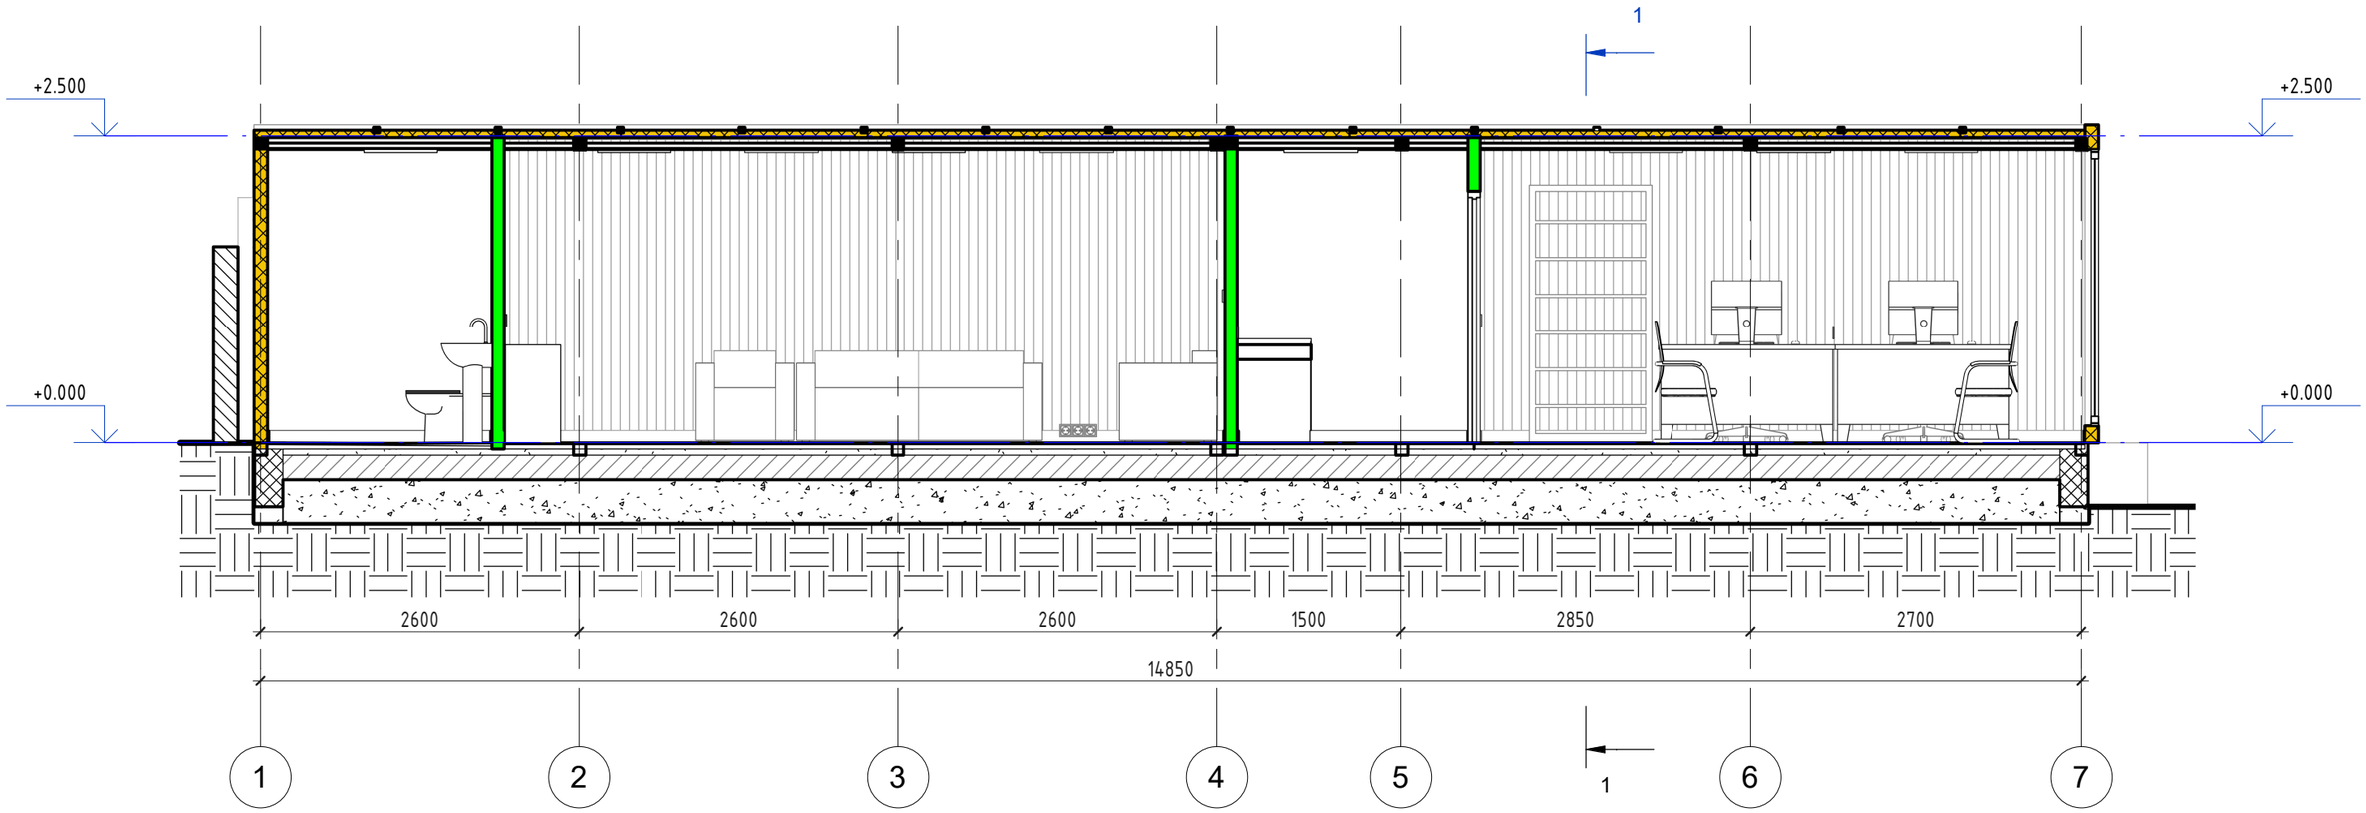


დამკვეთი:

შ.პ.ს. "ჯი-თი გრუპ "

არქიტექტურული პროექტი				მასშტაბი	გვერდი	ფურცლები
ოფისი					15	
მთ.არქიტექტორი	ი.ბურძგლა		ჭრილი 2-2	დავით აღმაშენებლის ხეივანი N216. საკადასტრო კოდი:01.72.14.014.613		
შეასრულა	შ.ბედინეიშვილი					

ჭრილი 1-1 (1 : 25)

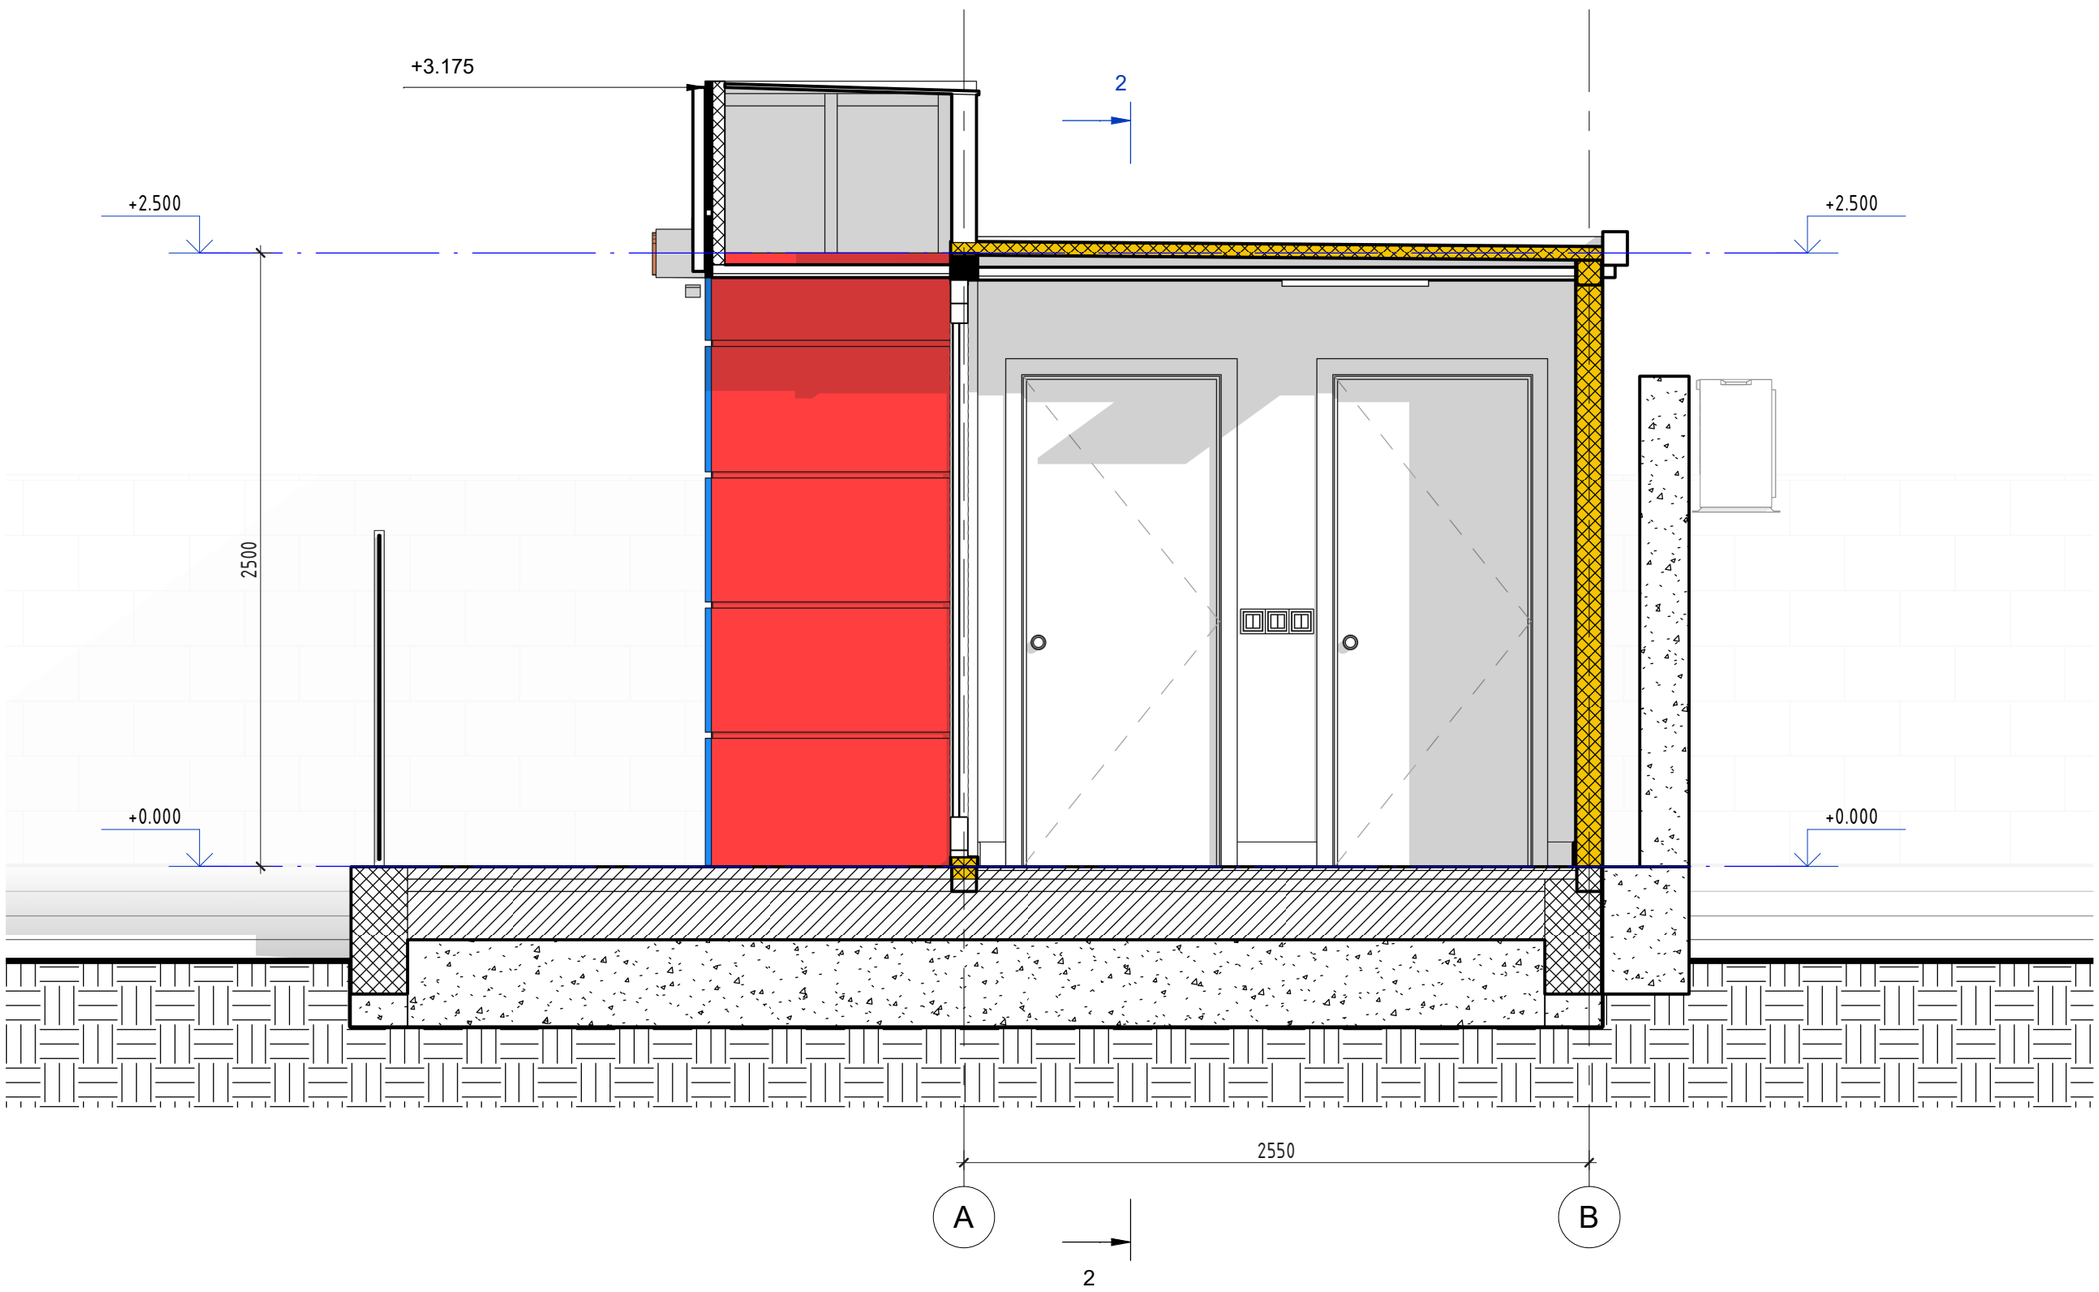


დამკვეთი:


შ.პ.ს. "ჯი-თი გრუპ "

არქიტექტურული პროექტი			ჭრილი 1-1	მასშტაბი	გვერდი	ფურცლები
ოფისი					16	
მთ.არქიტექტორი	ი.ბურძგლა			დავით აღმაშენებლის ხეივანი N216. საკადასტრო კოდი:01.72.14.014.613		
შეასრულა	შ.ბედინეიშვილი					


ჭრილი 2-2 (1 : 50)

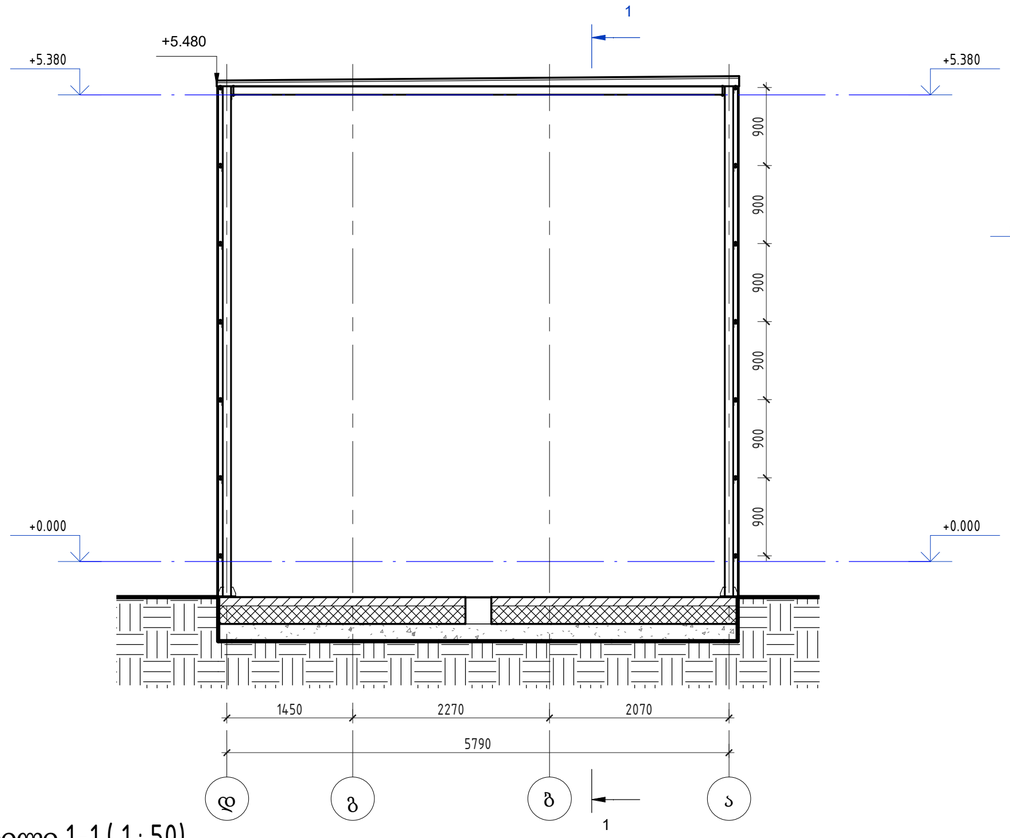


ჭრილი 1-1 (1 : 50)

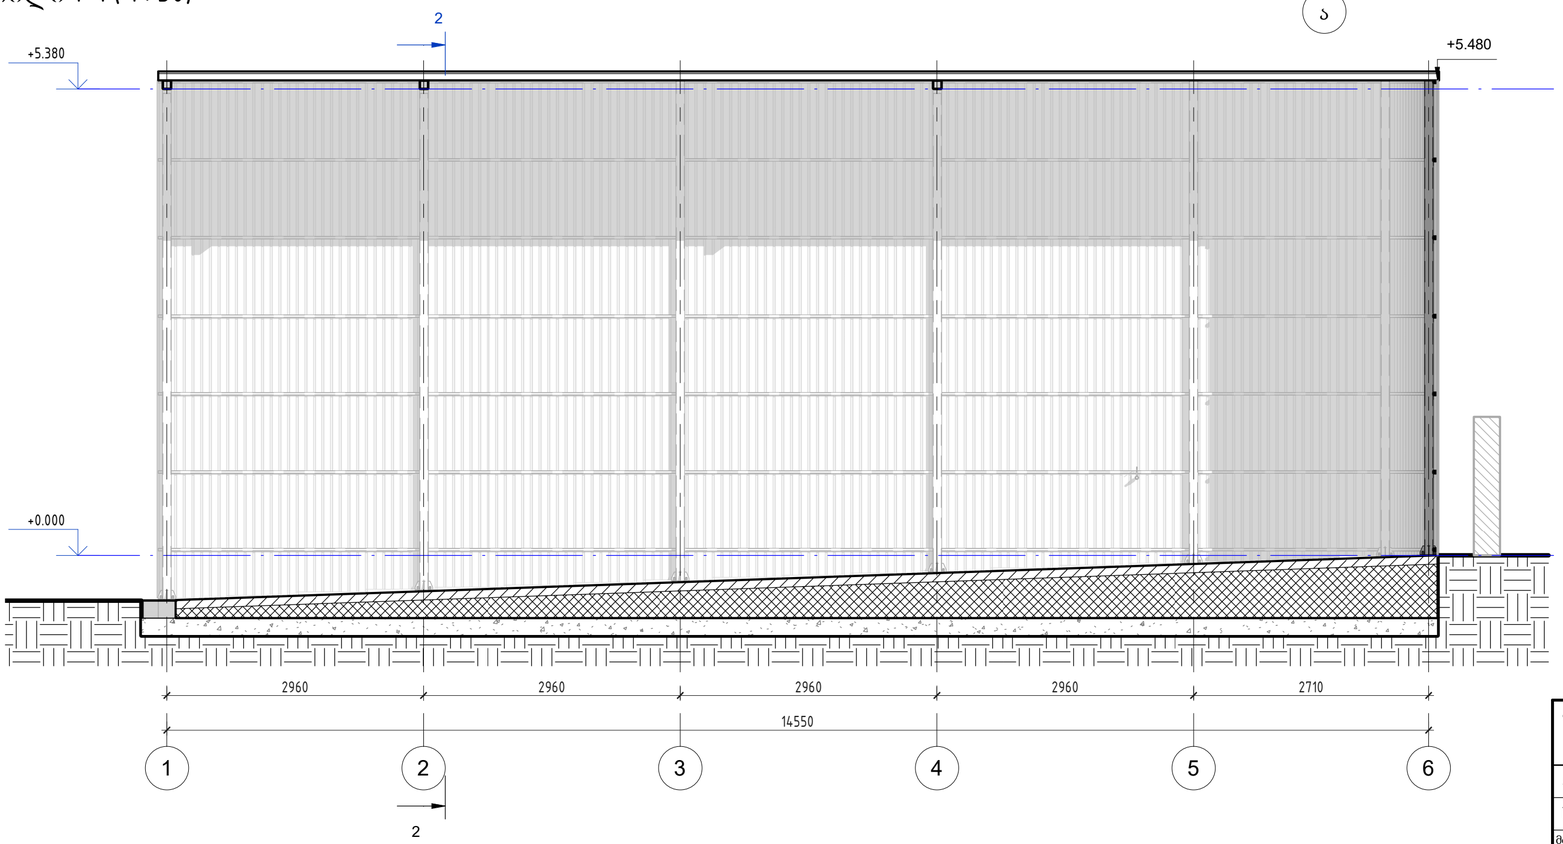


ჭრილი 3-3 ფრაგმენტი 1 (1 : 3)

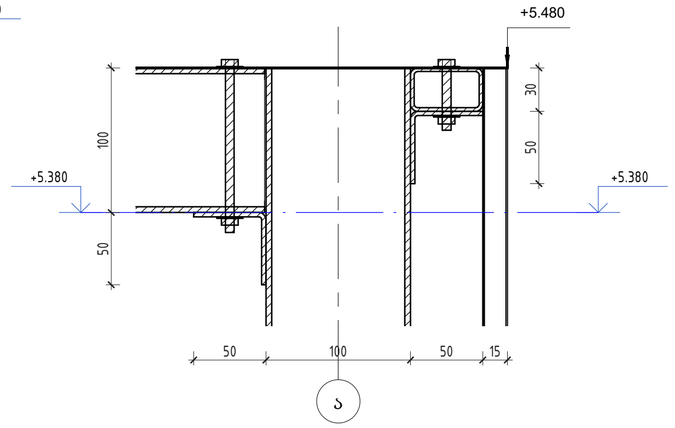

ჭრილი 3-3 ფრაგმენტი 2 (1 : 3)

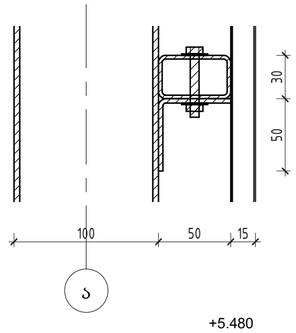

ჭრილი 3- (1 : 6)

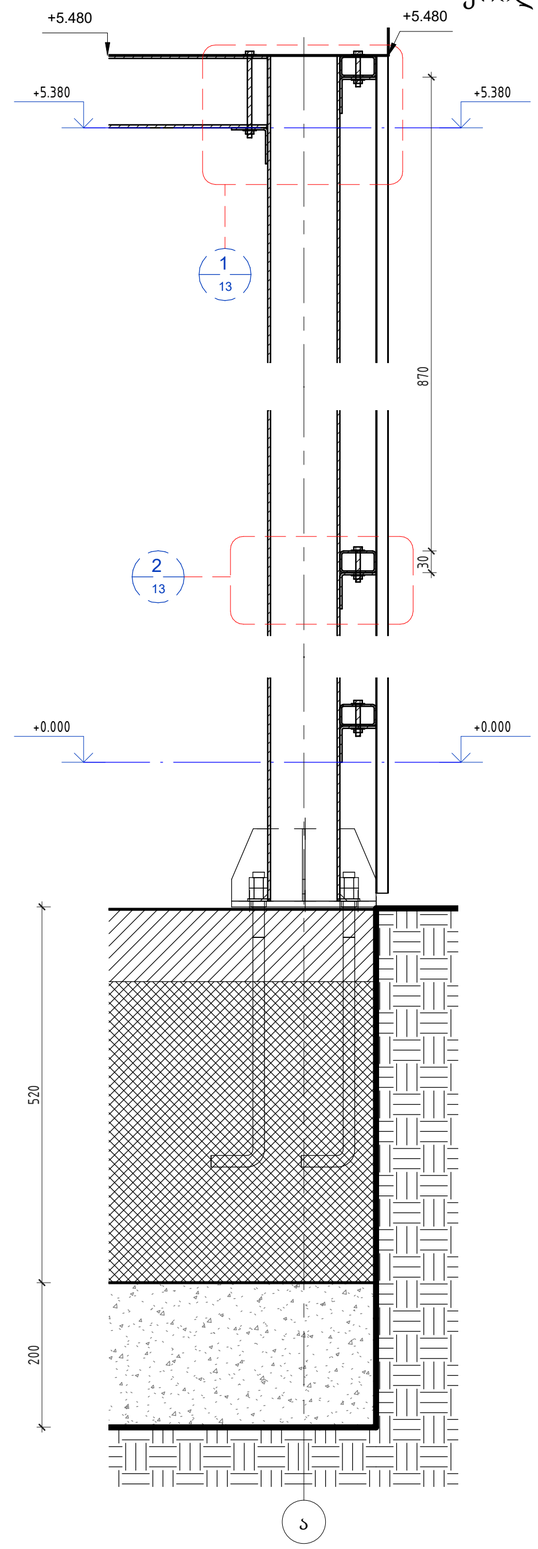

დამკვეთი:	შ.პ.ს. "ჯი-თი გრუპ "		
არქიტექტურული პროექტი		ჭრილები	მასშტაბი / გვერდი / ფურცლები: 13
სამრეცხაო			დავით აღმაშენებლის ხეივანი N216. საკადასტრო კოდი:01.72.14.014.613
მთ.არქიტექტორი: ი.ბურძგლა			
შესრულა / Разработал			