ც ნ ო ბ ა

დამკვეთი: შ.პ.ს. „სენა აუტო სერვისი" გია ალიხანაშვილი

საფუძველი: 25.07.2013 წ. №12/1320697-16 განცხადება

მისამართი: ქ.თბილისი, სოფელი დიღომი, „ჩალიპირები"

საკ.კოდი: №01.72.14.034.186

პროექტის შეთანხმების და მშენებლობის ნებართვის გაცემის შესახებ ბრძანება: 12.12.2012 წ. №469309 (AR181330)

ფუნქციური დანიშნულება: ოფისი III კლასი

ობიექტის ადგილზე შემოწმებით (01.08.13) დადგინდა:

„1-4" ფასადი: „1-2" მონაკვეთში შეცვლილია ფანჯრის ნახატი. „2-3" მონაკვეთში შეცვლილია ფანჯრის ნახატი და გაზრდილია გაბარიტი სიგანეში 1.05 მ-ით. „1-3" მონაკვეთში გაზრდილია ფანჯრებს შორის შუაკედლისი 0.30 მ-ით. „3-4" მონაკვეთში შემცირებულია კარის სიმაღლე. „2-3" მონაკვეთში „3-3" ღერძთან მდებარე ფანჯრის გაბარიტი შემცირებულია სიგანეში 0.15 მ-ით. „2-4" მონაკვეთში ±0.00 ნიშნულზე დამატებით მოწყობილია ბაქანი.

„4-1" ფასადი: ფასადზე დამატებით მოწყობილია ორი კონდიციონერი და „1-1" ღერძთან წალშემკრები მილი.

„ა-გ" ფასადი: ფასადზე ცოკოლი და კოლონები გამოწეულია კედლის სიბრტყიდან. „გ-გ" ღერძზე დამატებით მოწყობილია წყალშემკრები მილი. შემცირებეულია ორივე ფრამუგის გაბარიტი სიგანეში თითოეულის 0.7 მ-ით.

„გ-ა" ფასადი: ფასადზე შეცვლილია ფანჯრის ნახატი და გაბარიტი სიგანეში 0.2 მ-ით. „გ-გ" ღერძზე კოლონა გამოწეულია კედლის სიბრტყიდან და ამავე ღერძზე გაუქმებულია წყალშემკრები მილი.

გაზრდილია შენობის გაბარიტი სიგრძეში 1,35 მ-ით შესაბამისად გაზრდილია ფართი 10 მ^2-ით. ფასადები შეუღებავია და გაუქმებულია ლესვის დეკორატიული ელემენტები. სახურავის ფერი არ ემთხვევა საპროექტოს (რენდერის მიხედვით). „3-3" ღერძზე

შეცვლილია კედლის კონფიგურაცია. „1-1” ღერძის გარეთ ±0.00 ნიშნულზე დამატებით მოწყობილია ბაქანი და საშრობი ზომ: 7,13X4,11X3,1 მ.

საპროექტო შენობა და ღობის ნაწილი სცდება საკადასტრო საზღვრებს.

შეამოწმა: _____ ლ. მოსავლიძე
ი. ჩიტაძე

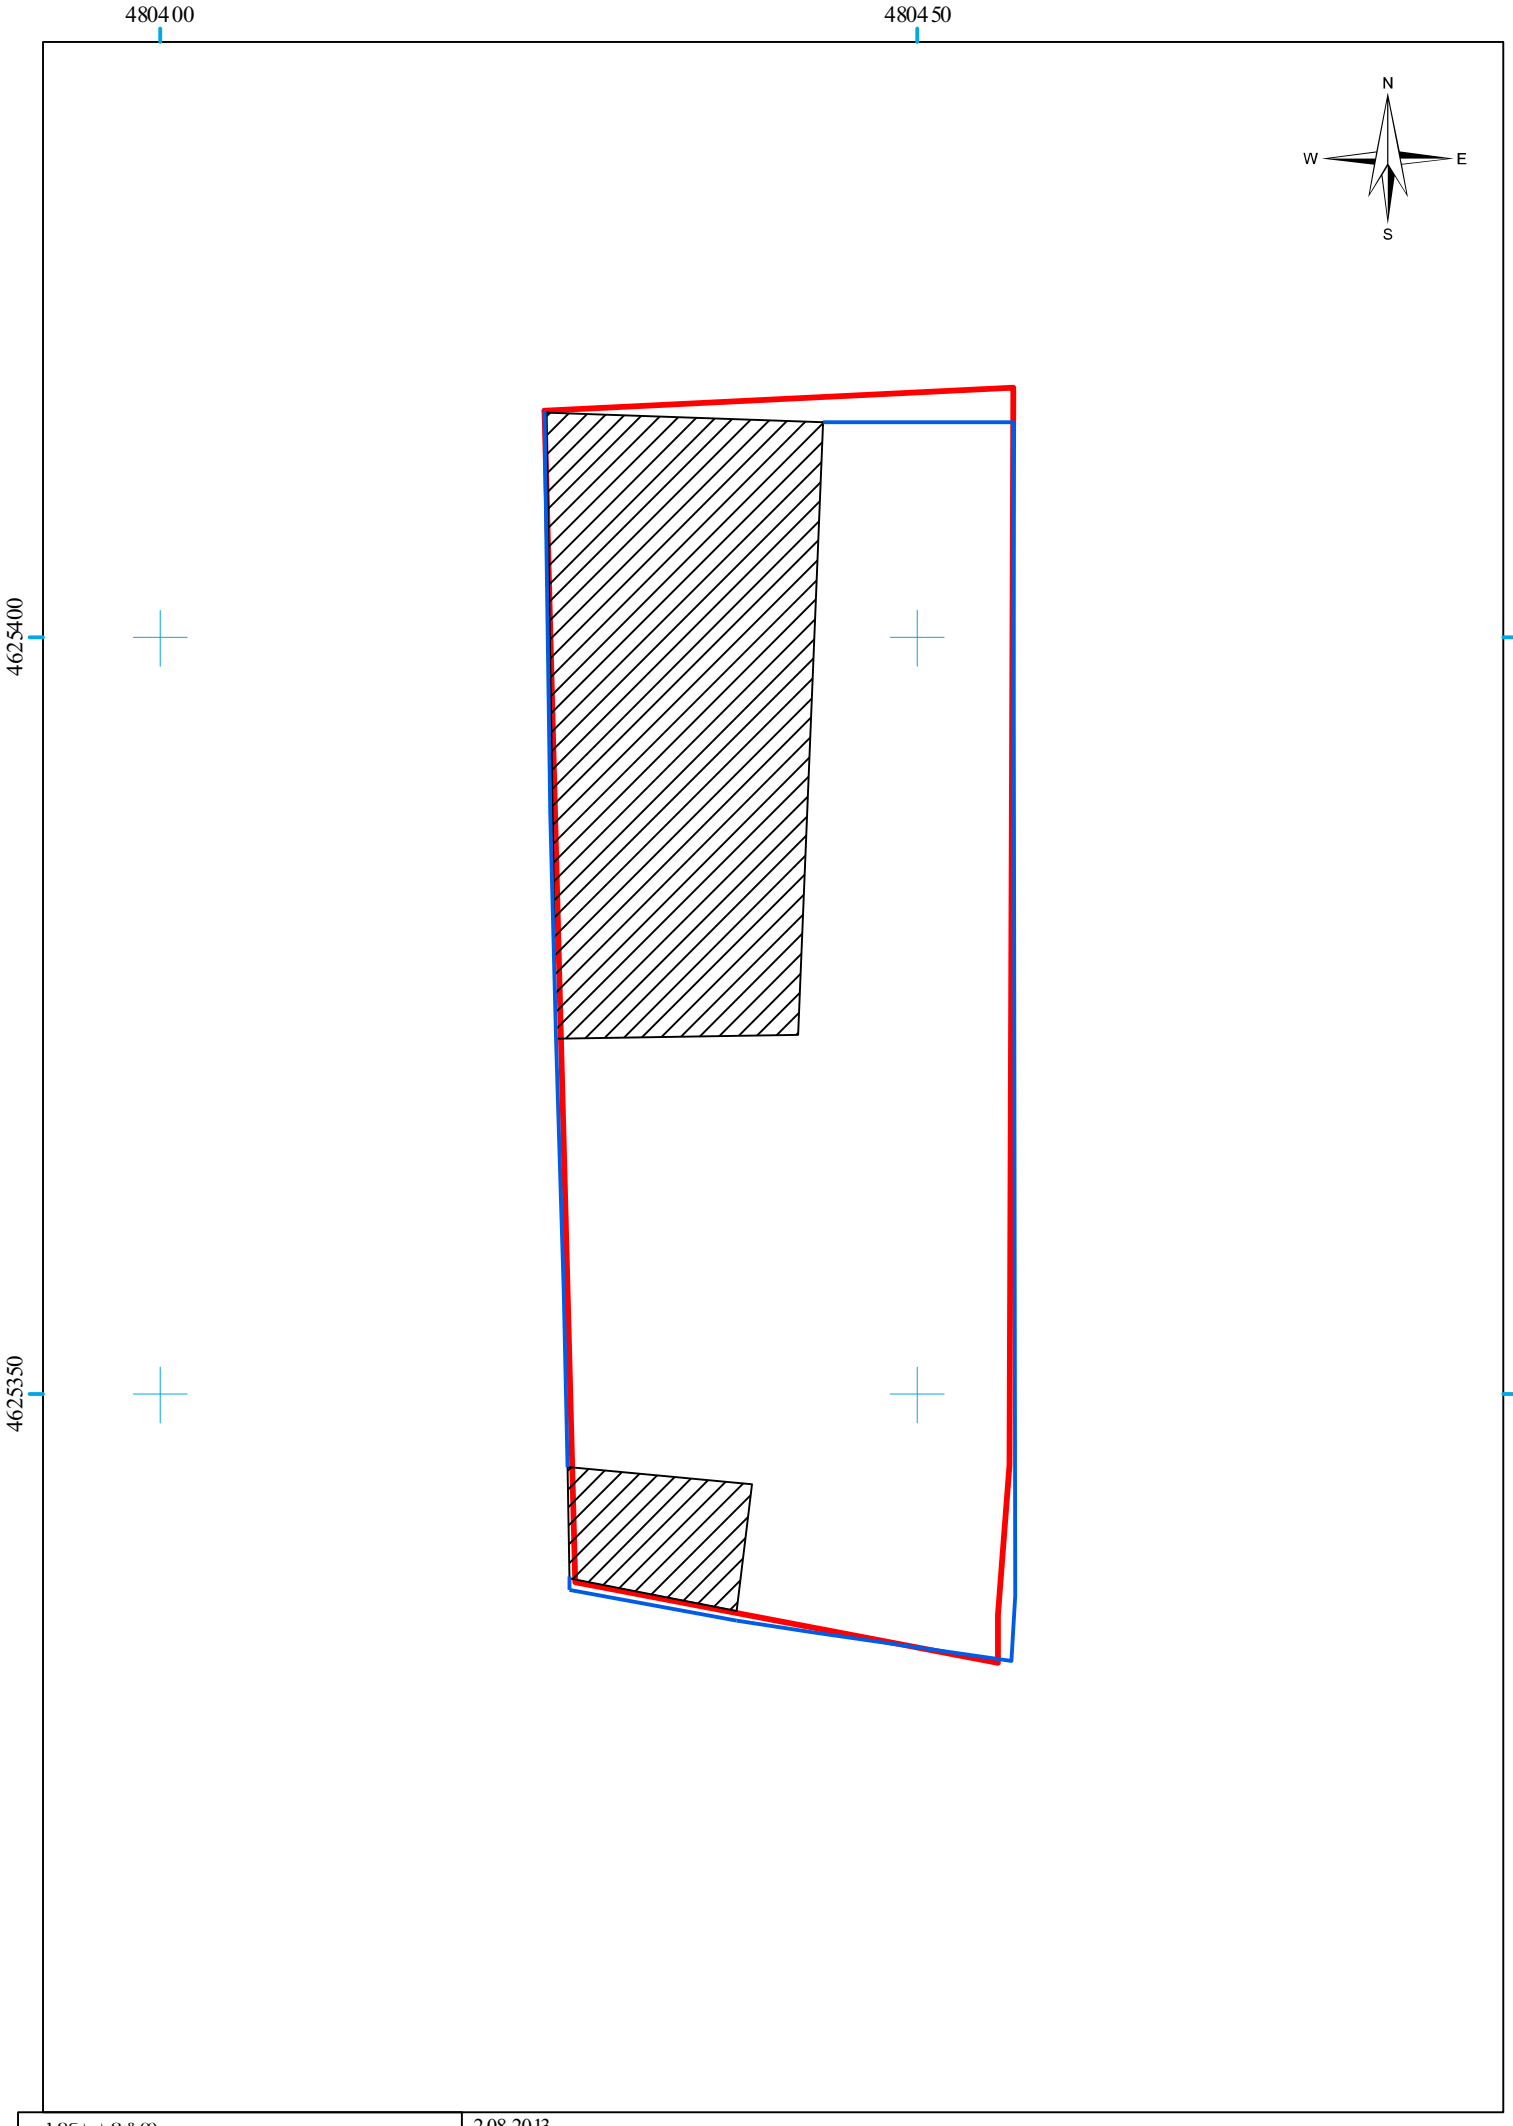

სენა-ავტო	2.08.2013
მისამართი: ქ. თბილისი, სოფ; დიღომი, ჩალიკორეები	მასშტაბი: 1:500