გენგეგმის ფრაგმენტი - სიმაღლის სხივი (1 : 100)

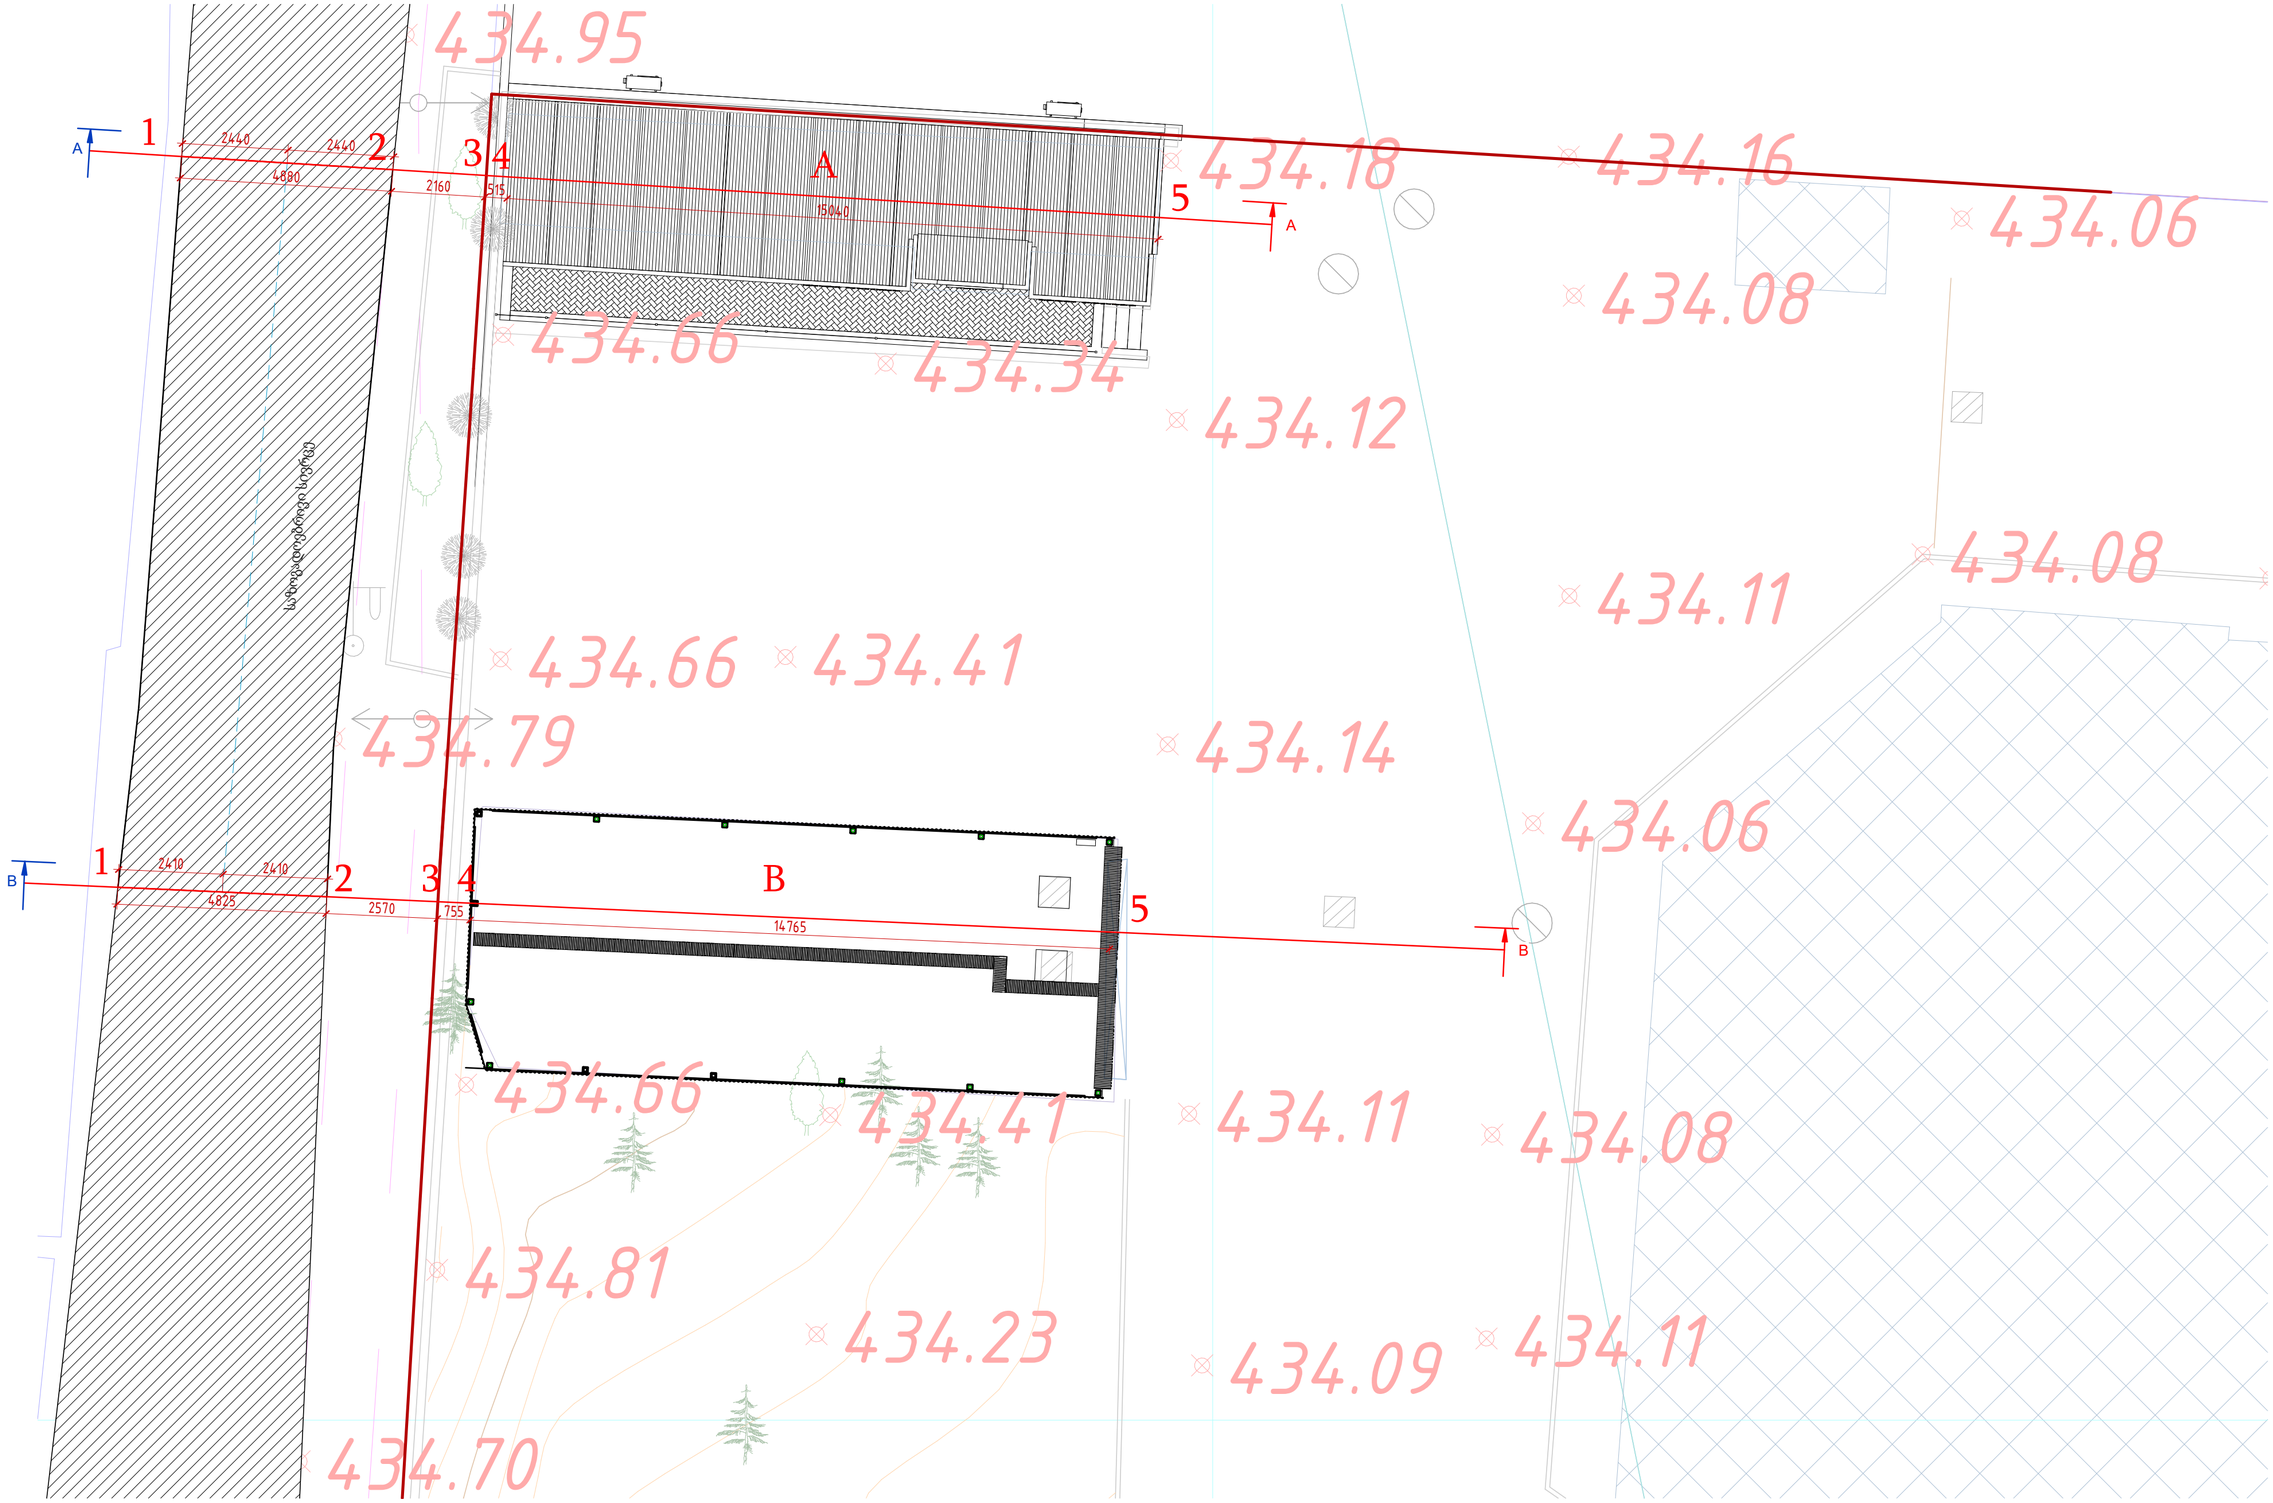

დამკვეთი:

შ.პ.ს. "ჯი-თი გრუპ "

არქიტექტურული პროექტი			გენგეგმის ფრაგმენტი - სიმაღლის სხივი	მასშტაბი	გვერდი	ფურცლები
					ს-1	
ოფისი				დავით აღმაშენებლის ხეივანი N216. საკადასტრო კოდი:01.72.14.014.613		
მთ.არქიტექტორი	ი.ბურძგლა					
შეასრულა	Разработал					

შ/ნ A (ჭრილი A-A) (1 : 50)

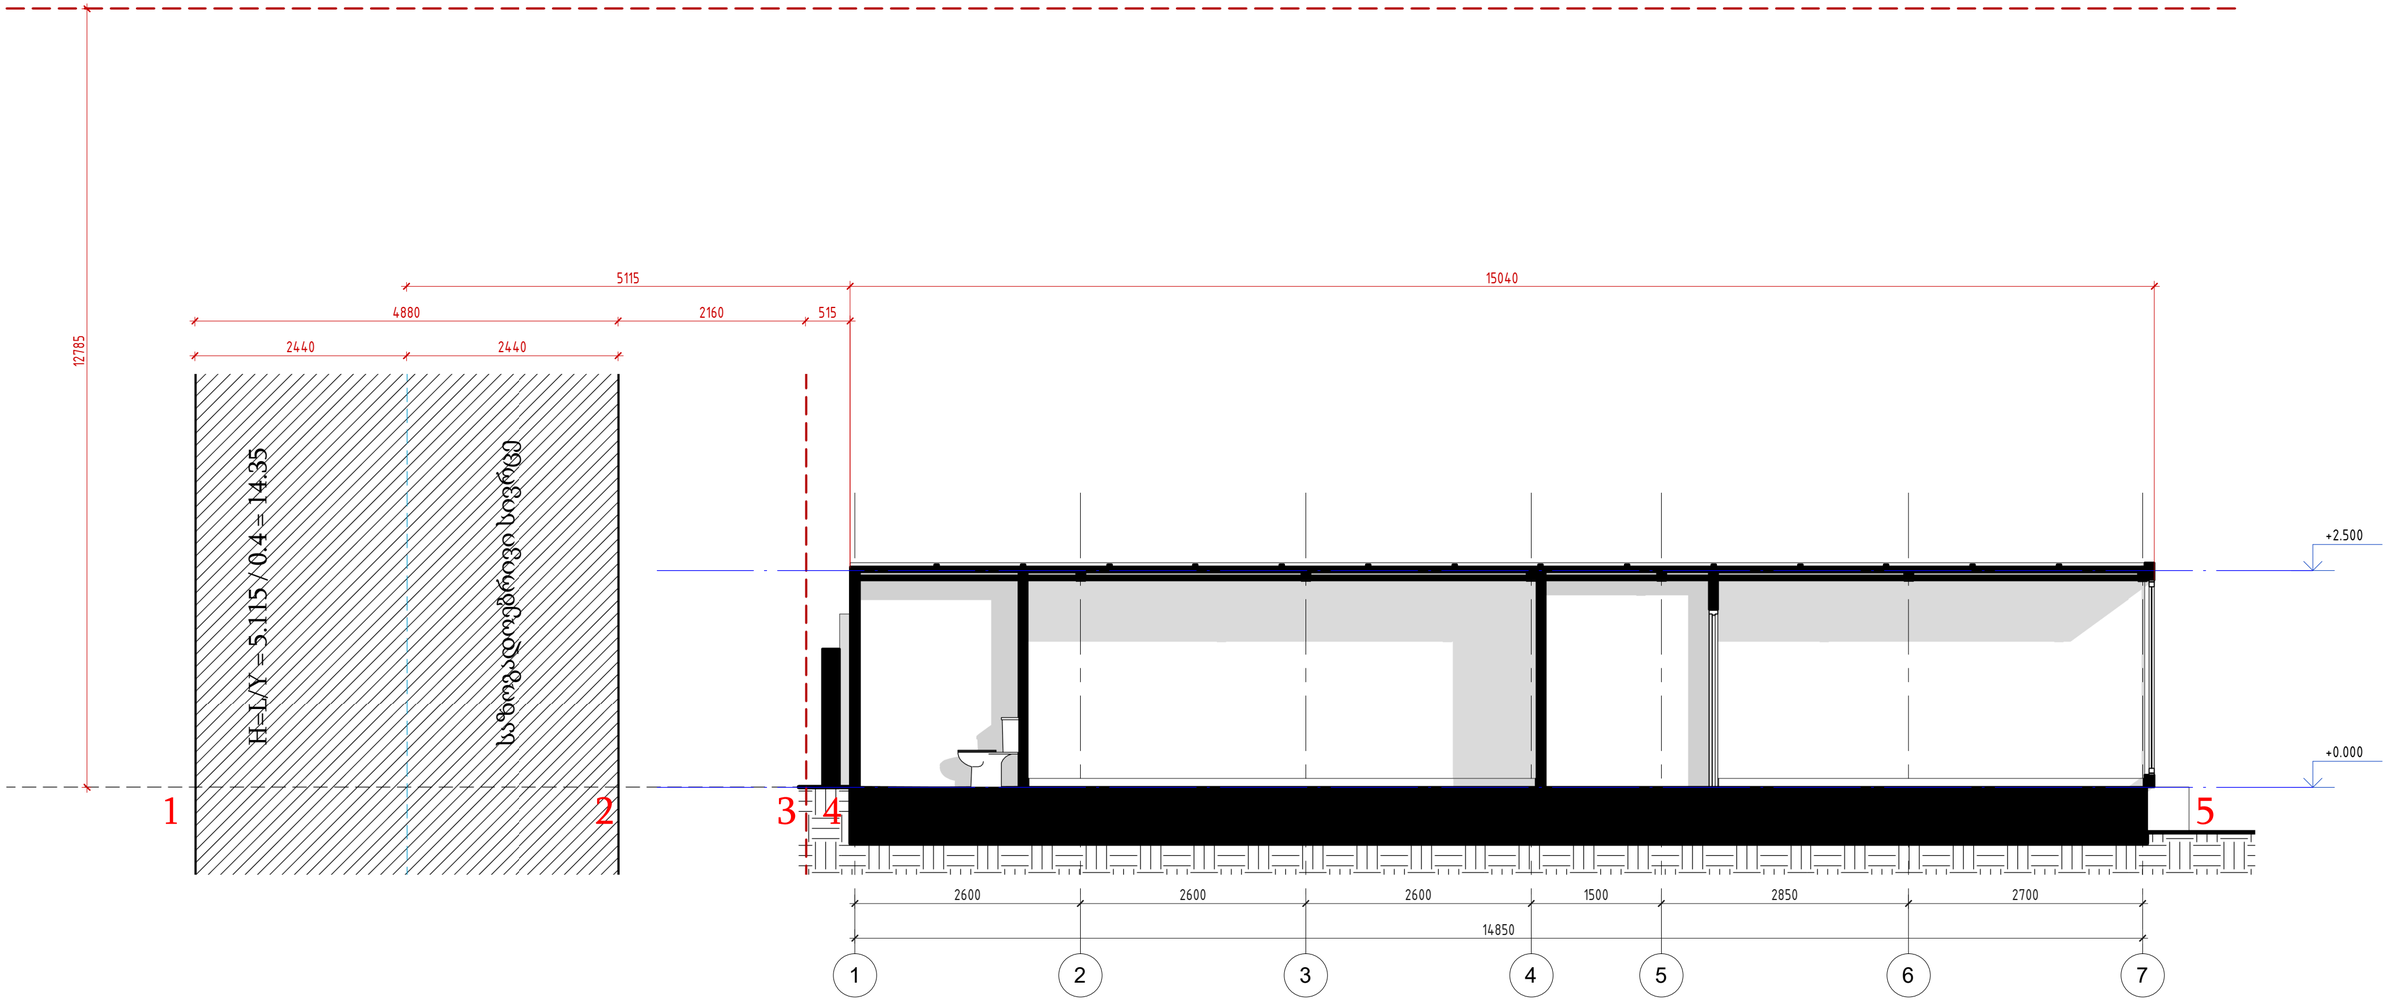

დამკვეთი:

შ.პ.ს. "ჯი-თი გრუპ "

არქიტექტურული პროექტი		სიმაღლის სხივი შ/ნ A (ჭრილი A-A)	მასშტაბი	ფურცელი	
ოფისი				ს-2	
მთ.არქიტექტორი	ი.ბურძგლა		დავით აღმაშენებლის ხეივანი N216. საკადასტრო კოდი:01.72.14.014.613		
შესრულა	Разработал				

შ/ნ B (ჭრილი B-B) (1 : 50)

სიმაღლის ხაზი

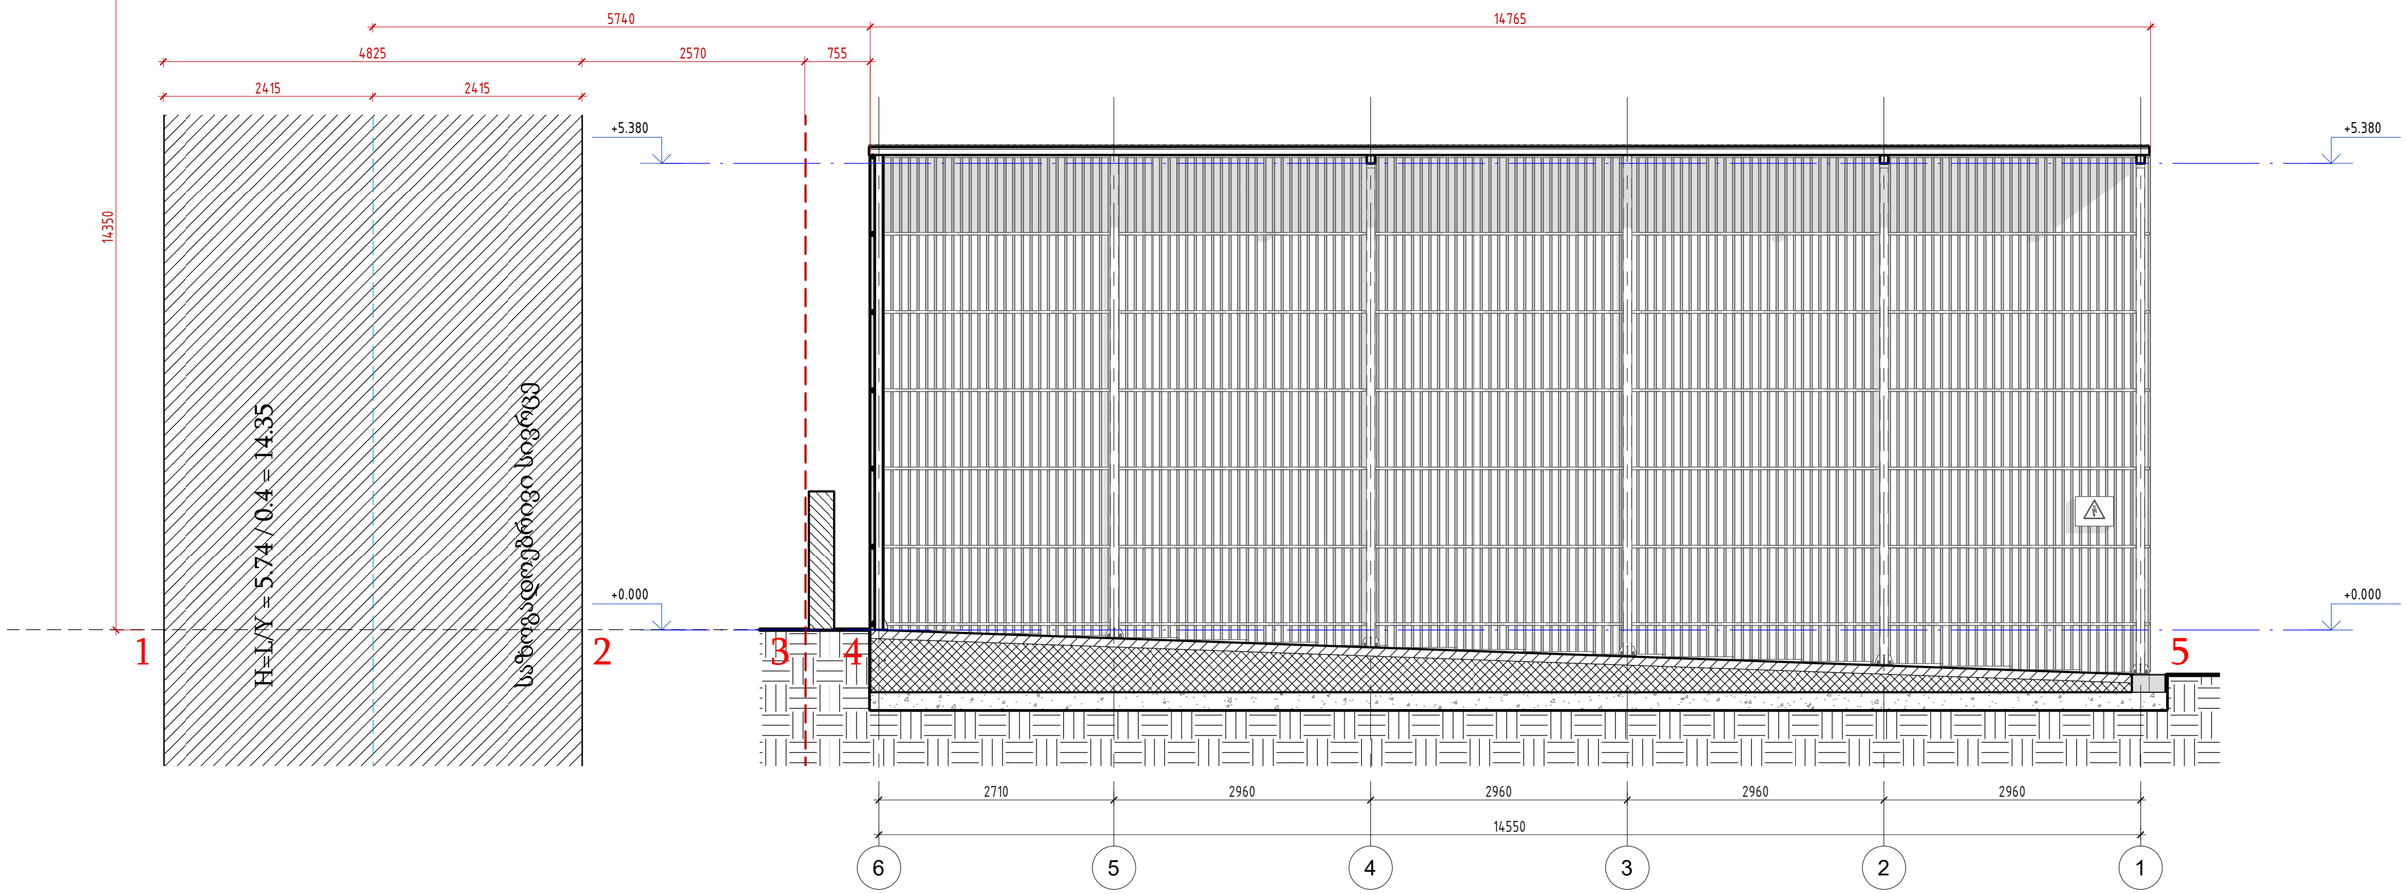

დამკვეთი: შ.პ.ს. "ჯი-თი გრუპ "					
არქიტექტურული პროექტი		სომაღლის სხივი შ/ნ B (რიღი B-B)	მასშტაბი	გვერდი	ფურცლები
ოფისი				ს-3	
მთ.არქიტექტორი	ი.ბურძგლა		დავით აღმაშენებლის ხეივანი N216. საკადასტრო კოდი:01.72.14.014.613		
შესრულა	Разработал				